



TAV. 2.3
Scala 1:1000
Data: Marzo 2004
AGGIORNAMENTO CONTRODEDUZIONI

SERIE 2. PROGETTO
Profili territoriali normativi

COMMITTENTE
CONSORZIO ZONA PALOMBARE

il presidente ing. G. Cagnoni

GRUPPO DI PROGETTAZIONE
arch. Vittorio Salmoni
prof. arch. Pippo Ciorra
ing. Paolo Beer
arch. Claudio Centanni


coordinatore

dott. Alberto Virgili
avv. Valeria Mancinelli
ing. Andrea Lombardi
ing. Attanasio Mogetta
arch. Giovambattista Padalino

analisi economiche
aspetti giuridico amministrativi
infrastrutture - analisi strutturale
rilievo - analisi - elaborazioni grafiche
rilievo - analisi - elaborazioni grafiche

AMMINISTRAZIONE COMUNALE DI ANCONA
Il Sindaco Fabio Sturani
Assessore all'Urbanistica dott. Gianni Giaccaglia
Direttore area Urbanistica ed Ambiente ing. Sauro Moglie
Ufficio pianificazione attuativa arch. Marcello Gidoni

file	prot.	Adozione	Approv. def.
			del CC n. del

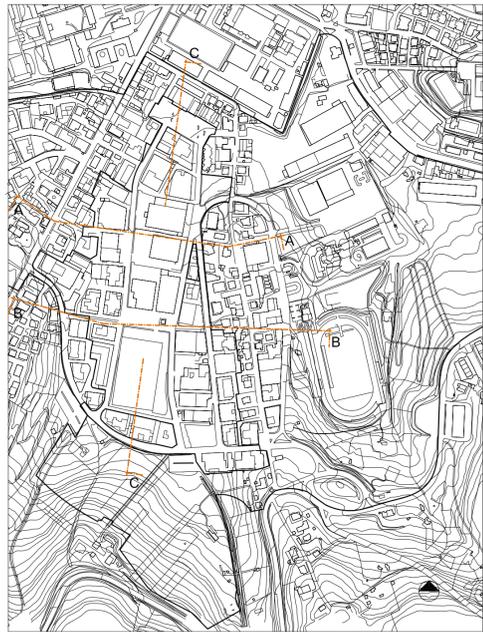

l e g e n d a

- SAGOMA PLANOVOLUMETRICA ESISTENTE
- SAGOMA PLANOVOLUMETRICA DI PROGETTO
- SEZIONE

