



COMUNE DI ANCONA
-Area Urbanistica-

Servizio Pianificazione Urbanistica Generale

Piano Particolareggiato esecutivo
del **PASSETTO**

TAVOLA 10

P.3 : sviluppo planovolumetrico degli interventi

Progettisti: Arch. Daniele Martelli
Ing. Sauro Moglie

Collaboratore: Geom. Azzoguidi Maurizio
Ing. Stefano Perilli

Responsabile del Procedimento: Dis. Mauro Serini

SCALA 1:1000 dicembre 2001

Adozione con Delibera Consiglio Comunale n. 24 del 28/02/2001



Approvazione con Delibera Consiglio Comunale n. 130 del 28/1/2001

L'Assessore all'Urbanistica Il Sindaco
Gianluigi GIACCAGLIA Fabio STRIANI
p.p. /albov.dmg

LEGENDA

limiti cartografici

----- limite del P.P.E.

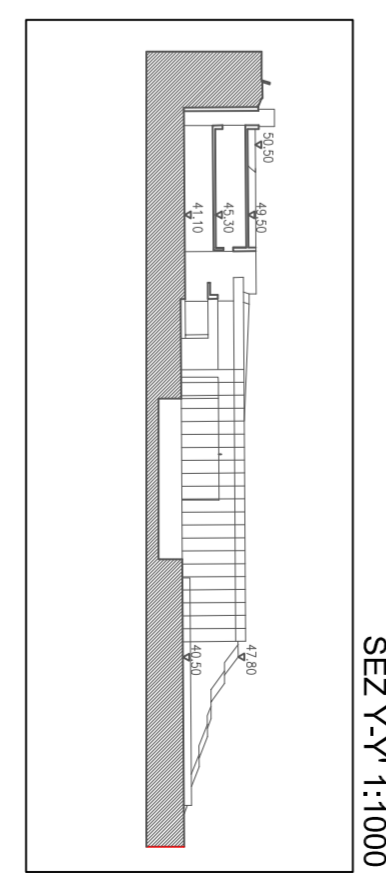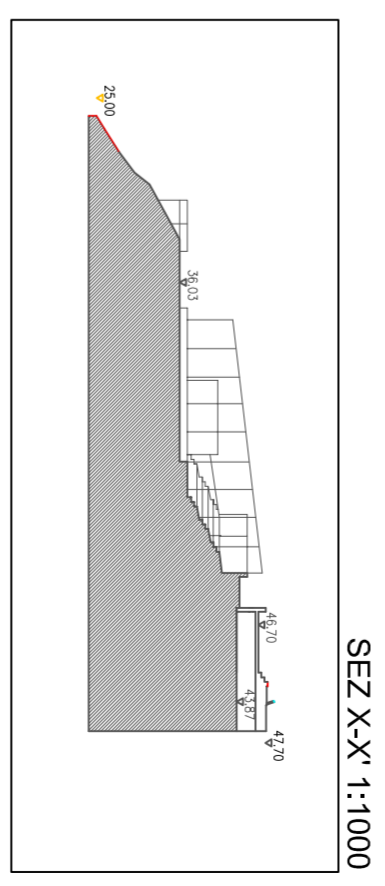

Il presente elaborato contiene elementi progettuali tratti dal Piano di Recupero Operativo dell'Area, Area Studiare / ricorso dell'Amministrazione Comunale al Piano del Documento del Sindaco n. 307 del 31/1/99