


Subarea n. 2 - Viabilità sottomare (dal Varco della Repubblica all'area dei cantieri navali)

E. Indivisione della subarea su base catastale

scala 1 : 2.000

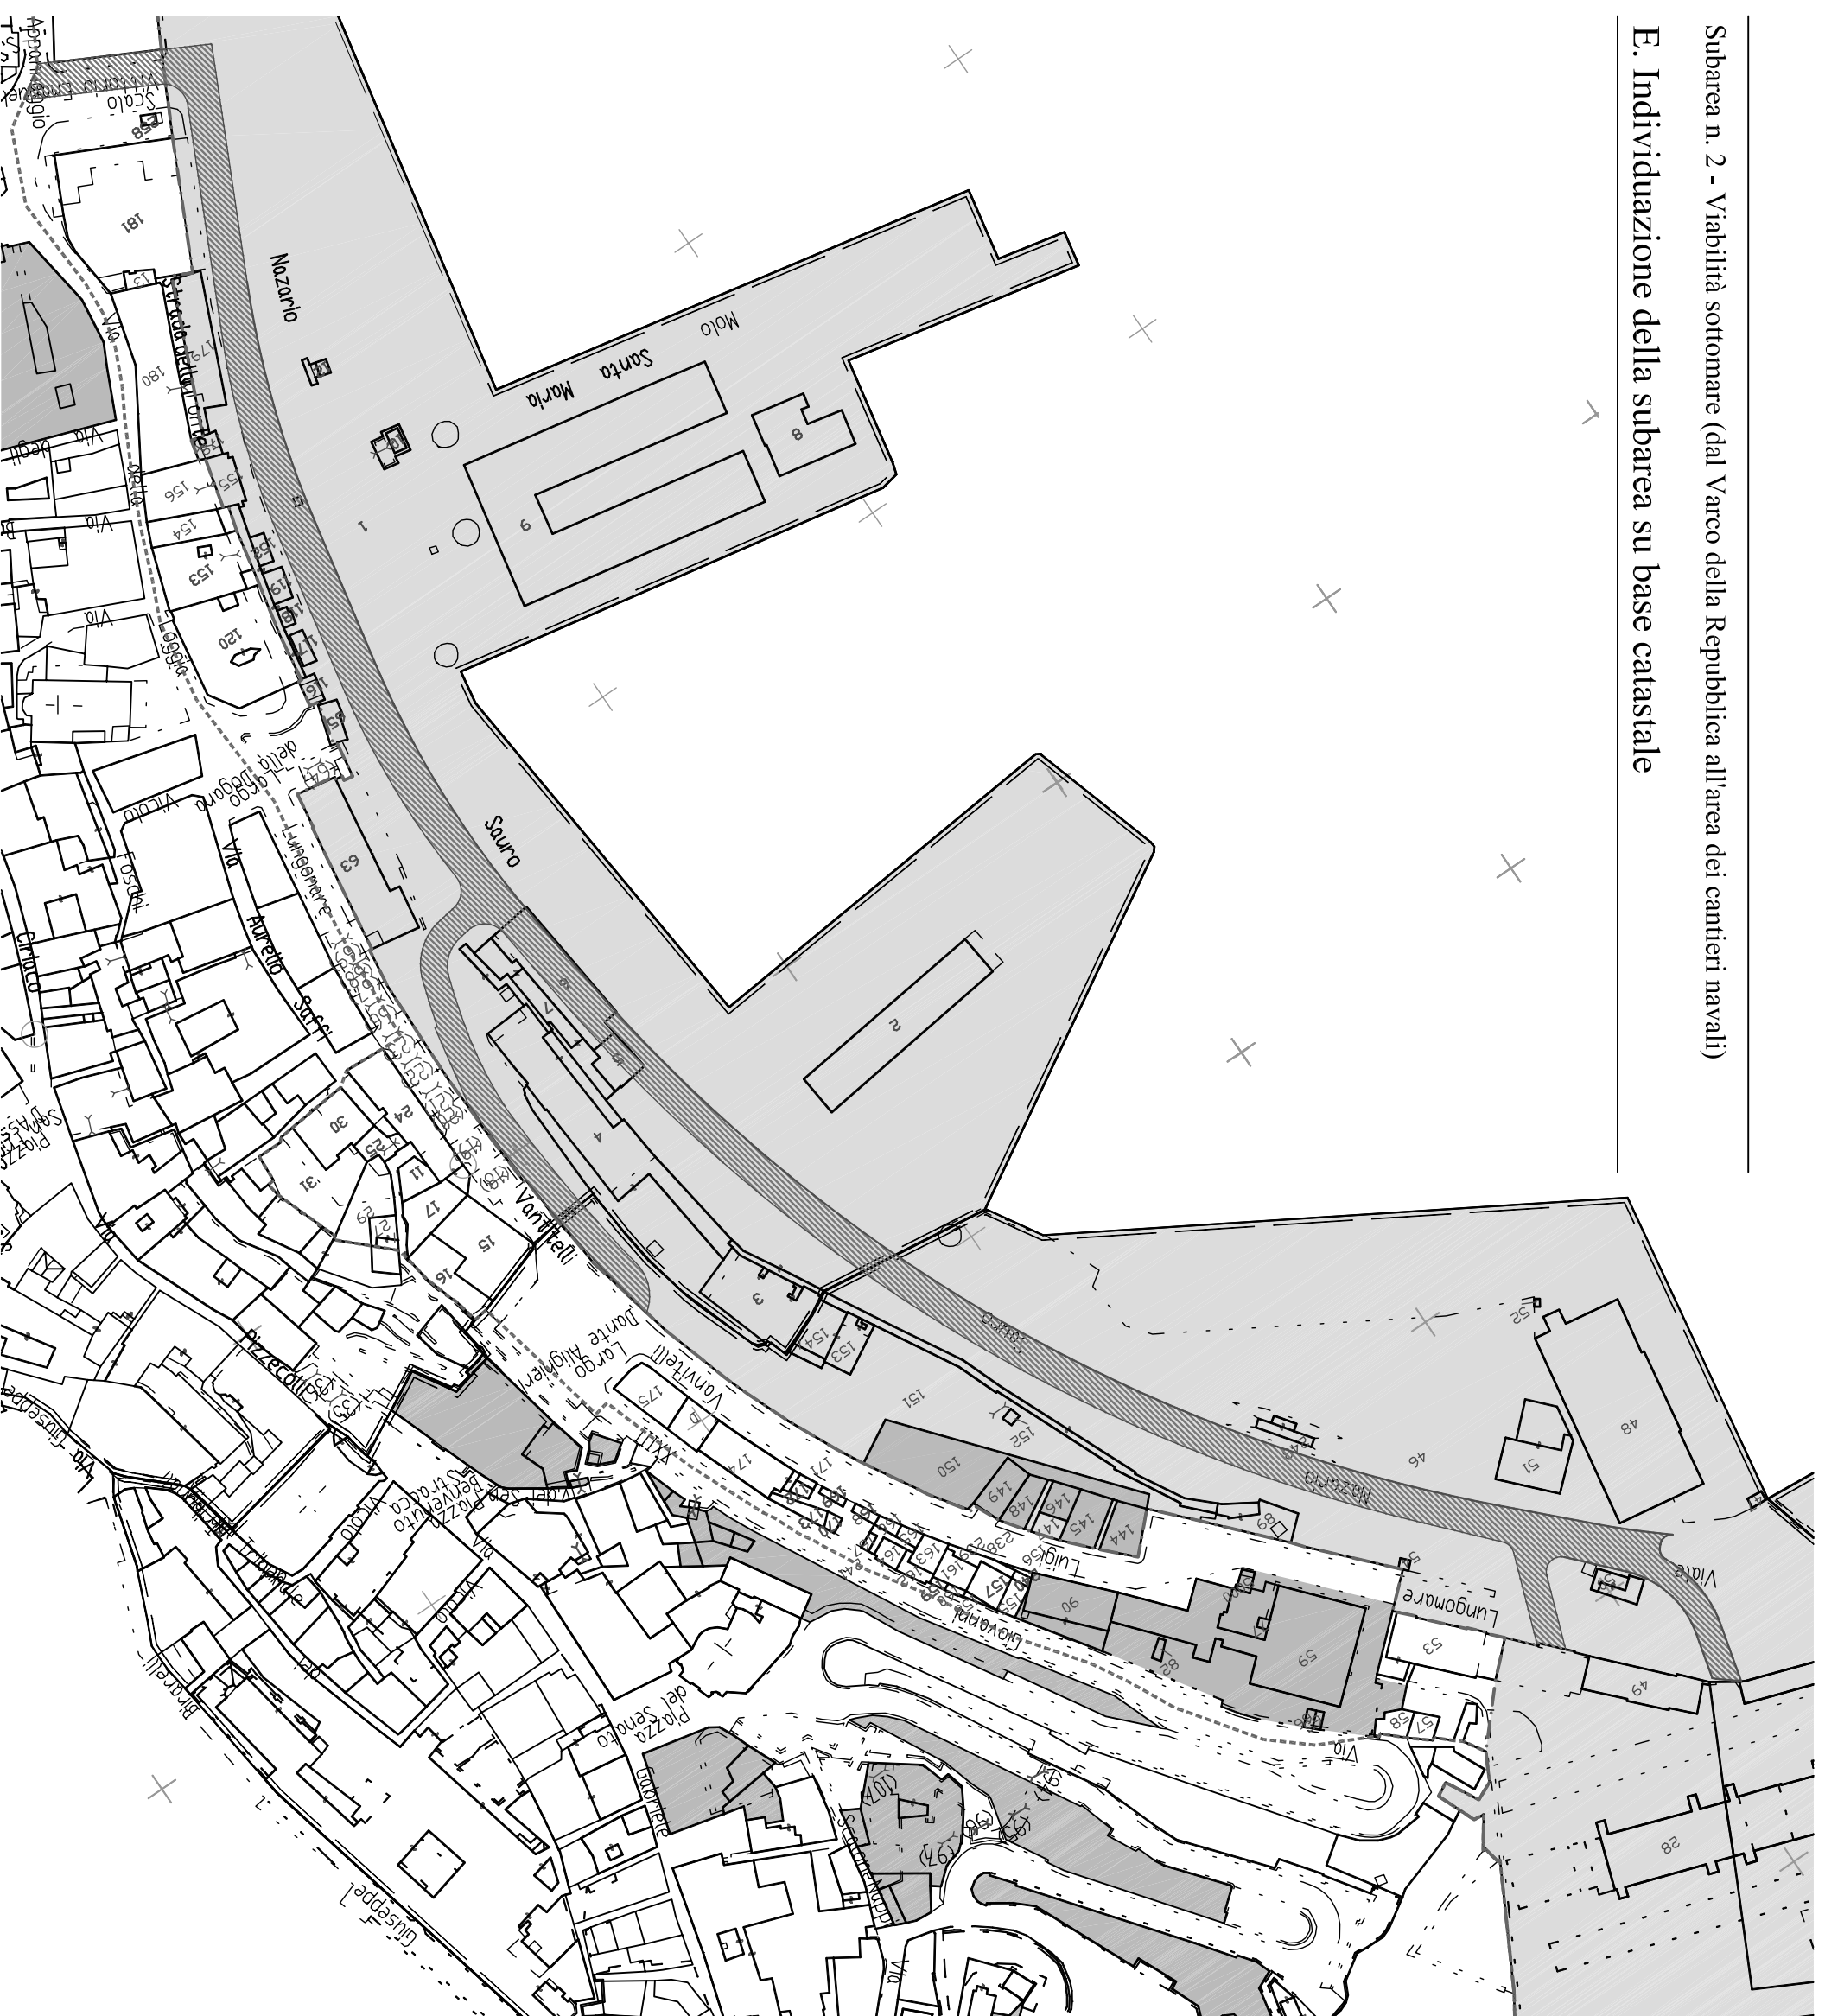


Legenda

- Perimetro di piano
- Demanio marittimo
- Proprietà comunali
- ▨ Subarea

Subarea n. 2 - Viabilità sottomare (dal Varco della Repubblica all'area dei cantieri navali)

G. Linee guida per la progettazione

Cordolo in pietra artigianale
con elementi di illuminazione

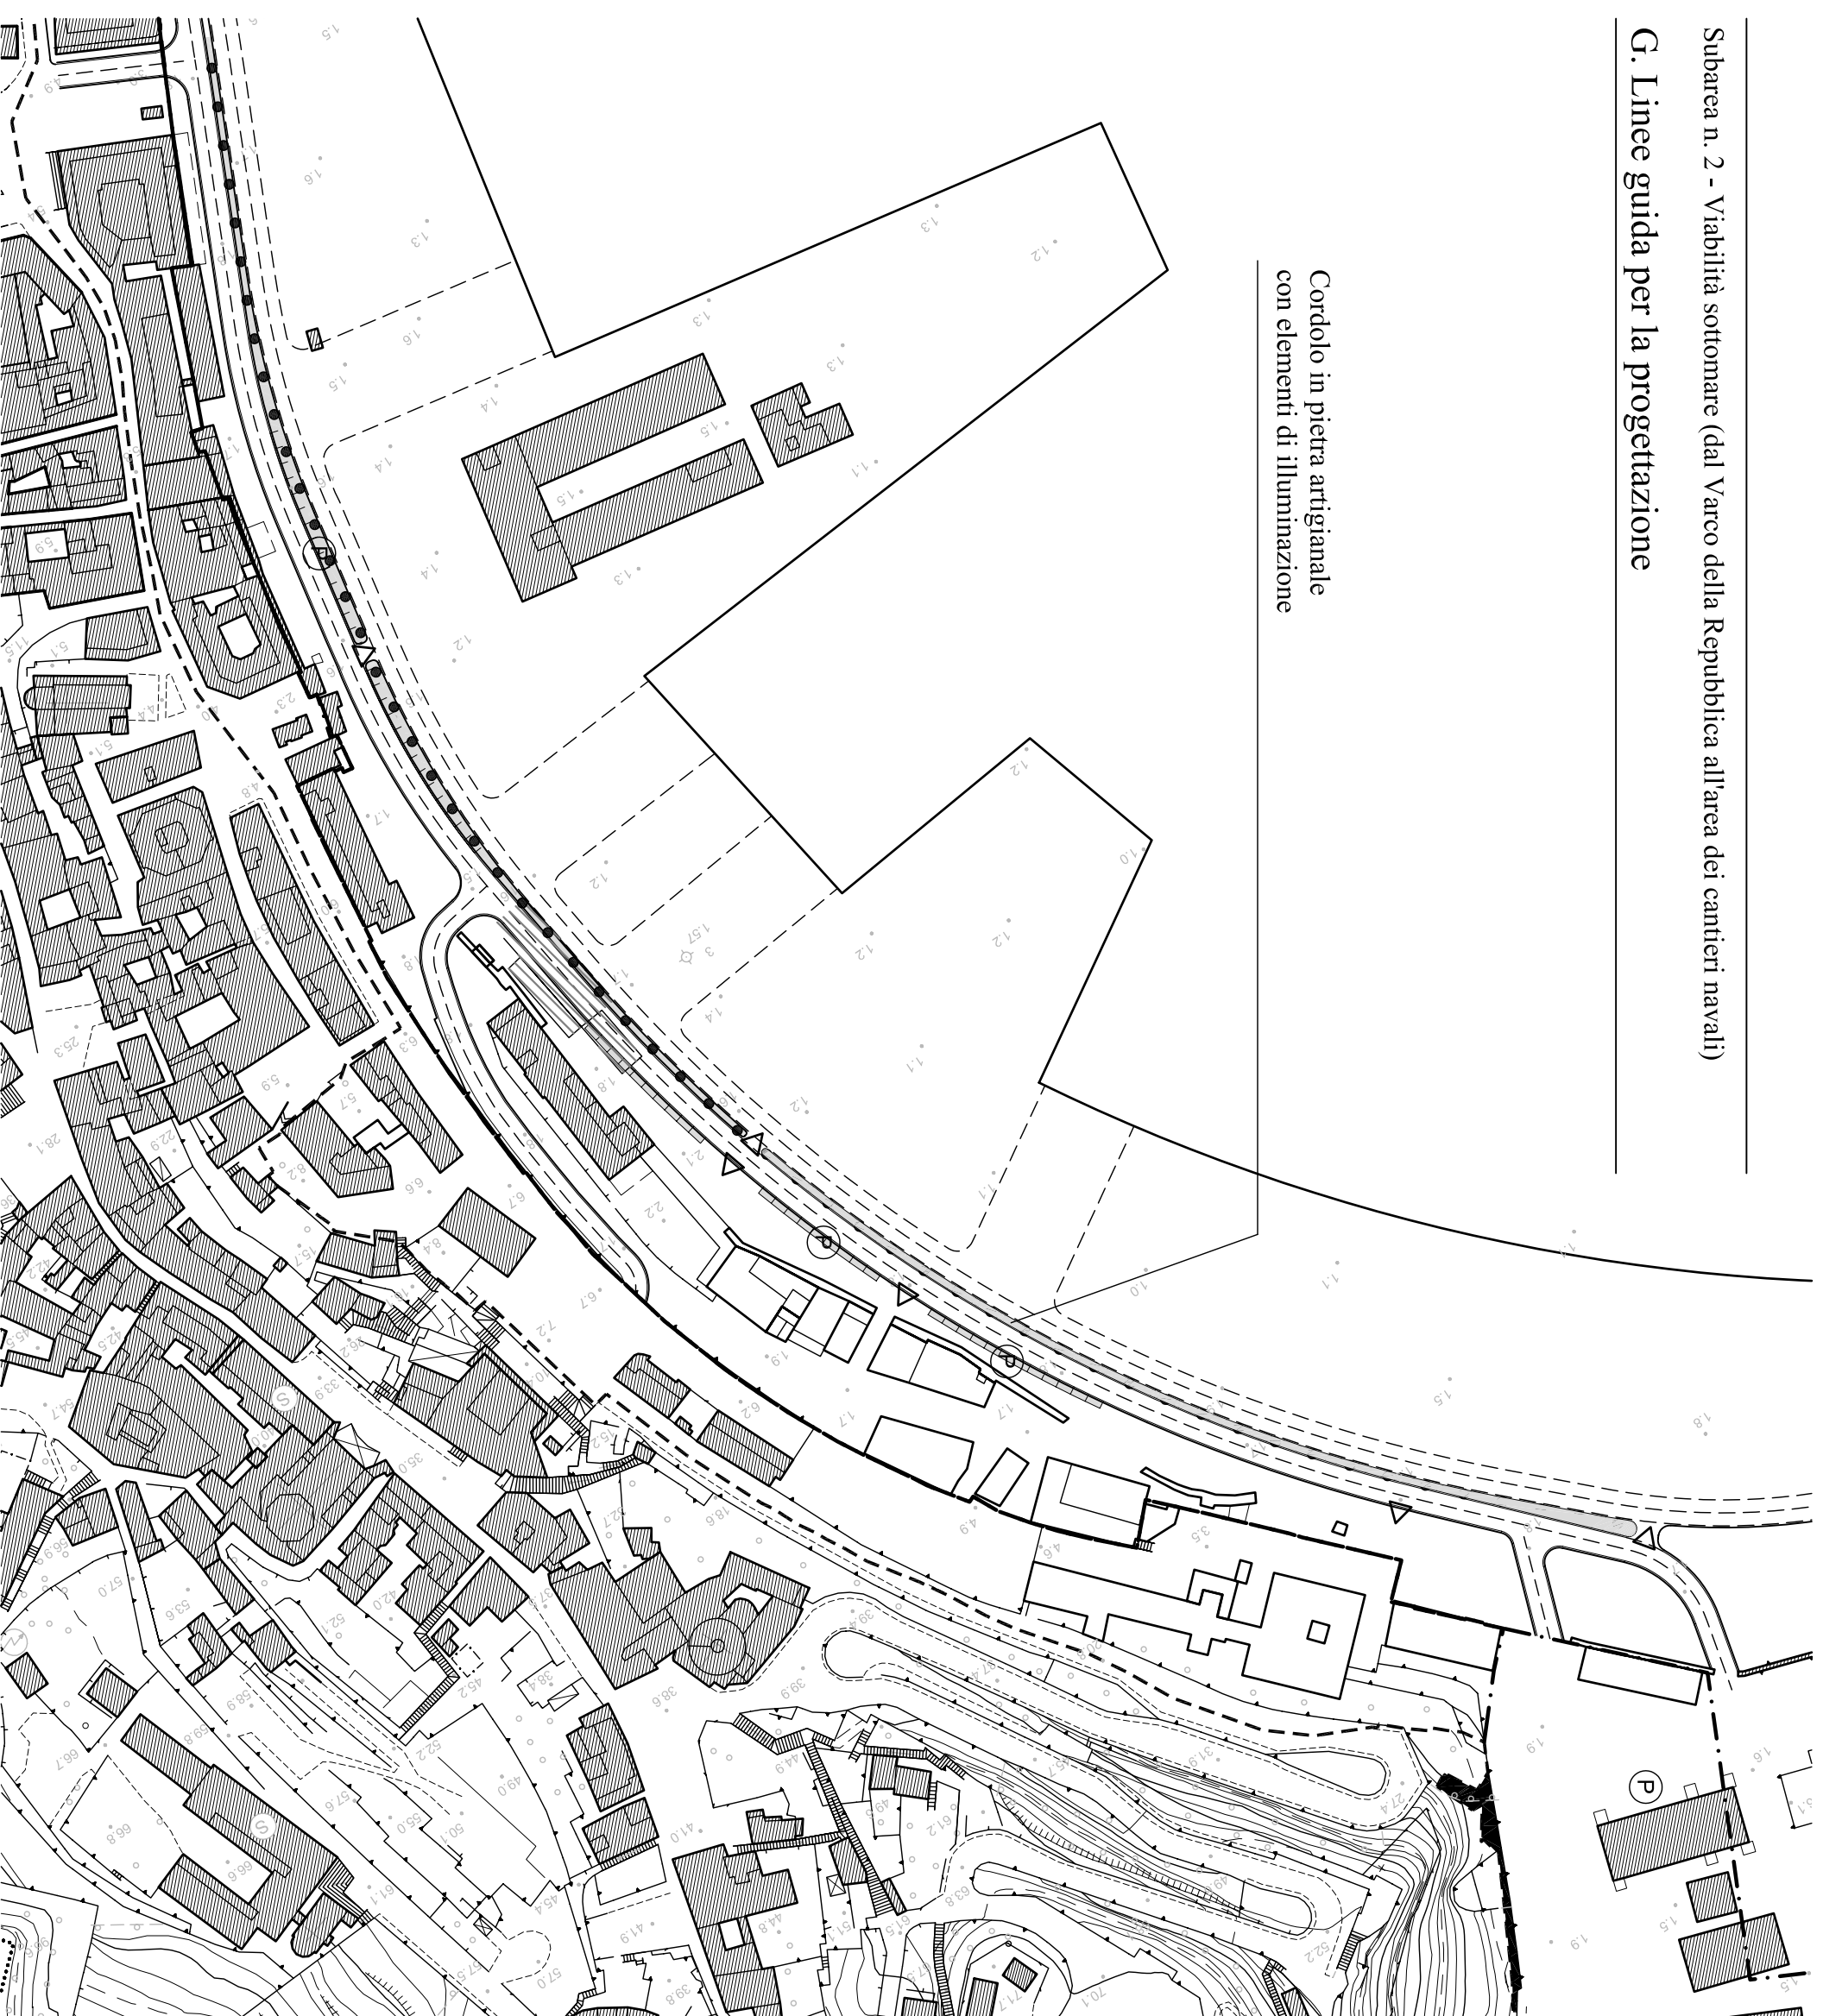

scala 1 : 2.000

Legenda

- Perimetro di piano
- · - · Confine demanio marittimo
- Nuovo profilo banchine
- Spazi pubblici pavimentati
- Percorsi pedonali
- Risalite meccanizzate
- Demarcazione città-porto
- Nuova viabilità
- ▽ Accessi carrabili
- Ⓟ Parcheggi pubblici
- ▨ Edifici e manufatti da demolire
- ▩ Giacitura indicativa delle nuove volumetrie