



COMUNE DI ANCONA

ASSESSORATO LAVORI PUBBLICI
SERVIZIO VERDE, EDIFICI PUBBLICI E CIMITERI



Maggio 2007


PIANO REGOLATORE CIMITERIALE

CIMITERI FRAZIONALI

NORMATIVA TECNICA PER LA GESTIONE DEGLI INTERVENTI DI MANUTENZIONE, RISTRUTTURAZIONE, CONSERVAZIONE E AMPLIAMENTO DELLE TOMBE DI FAMIGLIA

TIPOLOGIA COSTRUTTIVA PREDOMINANTE NORMATIVA TECNICA SPECIFICA CIMITERO MASSIGNANO

TAV.	IL SINDACO:	Sig. Fabio STURANI
05.3.a	L'ASSESSORE LL.PP.:	Dott. Sandro SIMONETTI
	DIRETTORE DI AREA:	Ing. Carlo GALEAZZI
SCALA 1:1000	PROGETTISTA:	Arch. Maurizio AGOSTINELLI
	COLLABORATORI:	Arch. Silvia PANFIGHI (inc. est.) Geom. Gabriele DURAZZI Dott.ssa Daniela MARSIGLIANI Sig. ra Concetta CONTINI Geom. Yuri BIAGIOLI Geom. Simone BONCI Dis. Marco MONTESI (inc. est.) Ing. Andrea POLLONI (inc. est) Geom. Andrea Fabio MASSACESI Dott.ssa Beatrice HONORATI Dott.ssa Marinella MONTI Arch. Giovanna SALMONI (inc. est. per area monumentale)

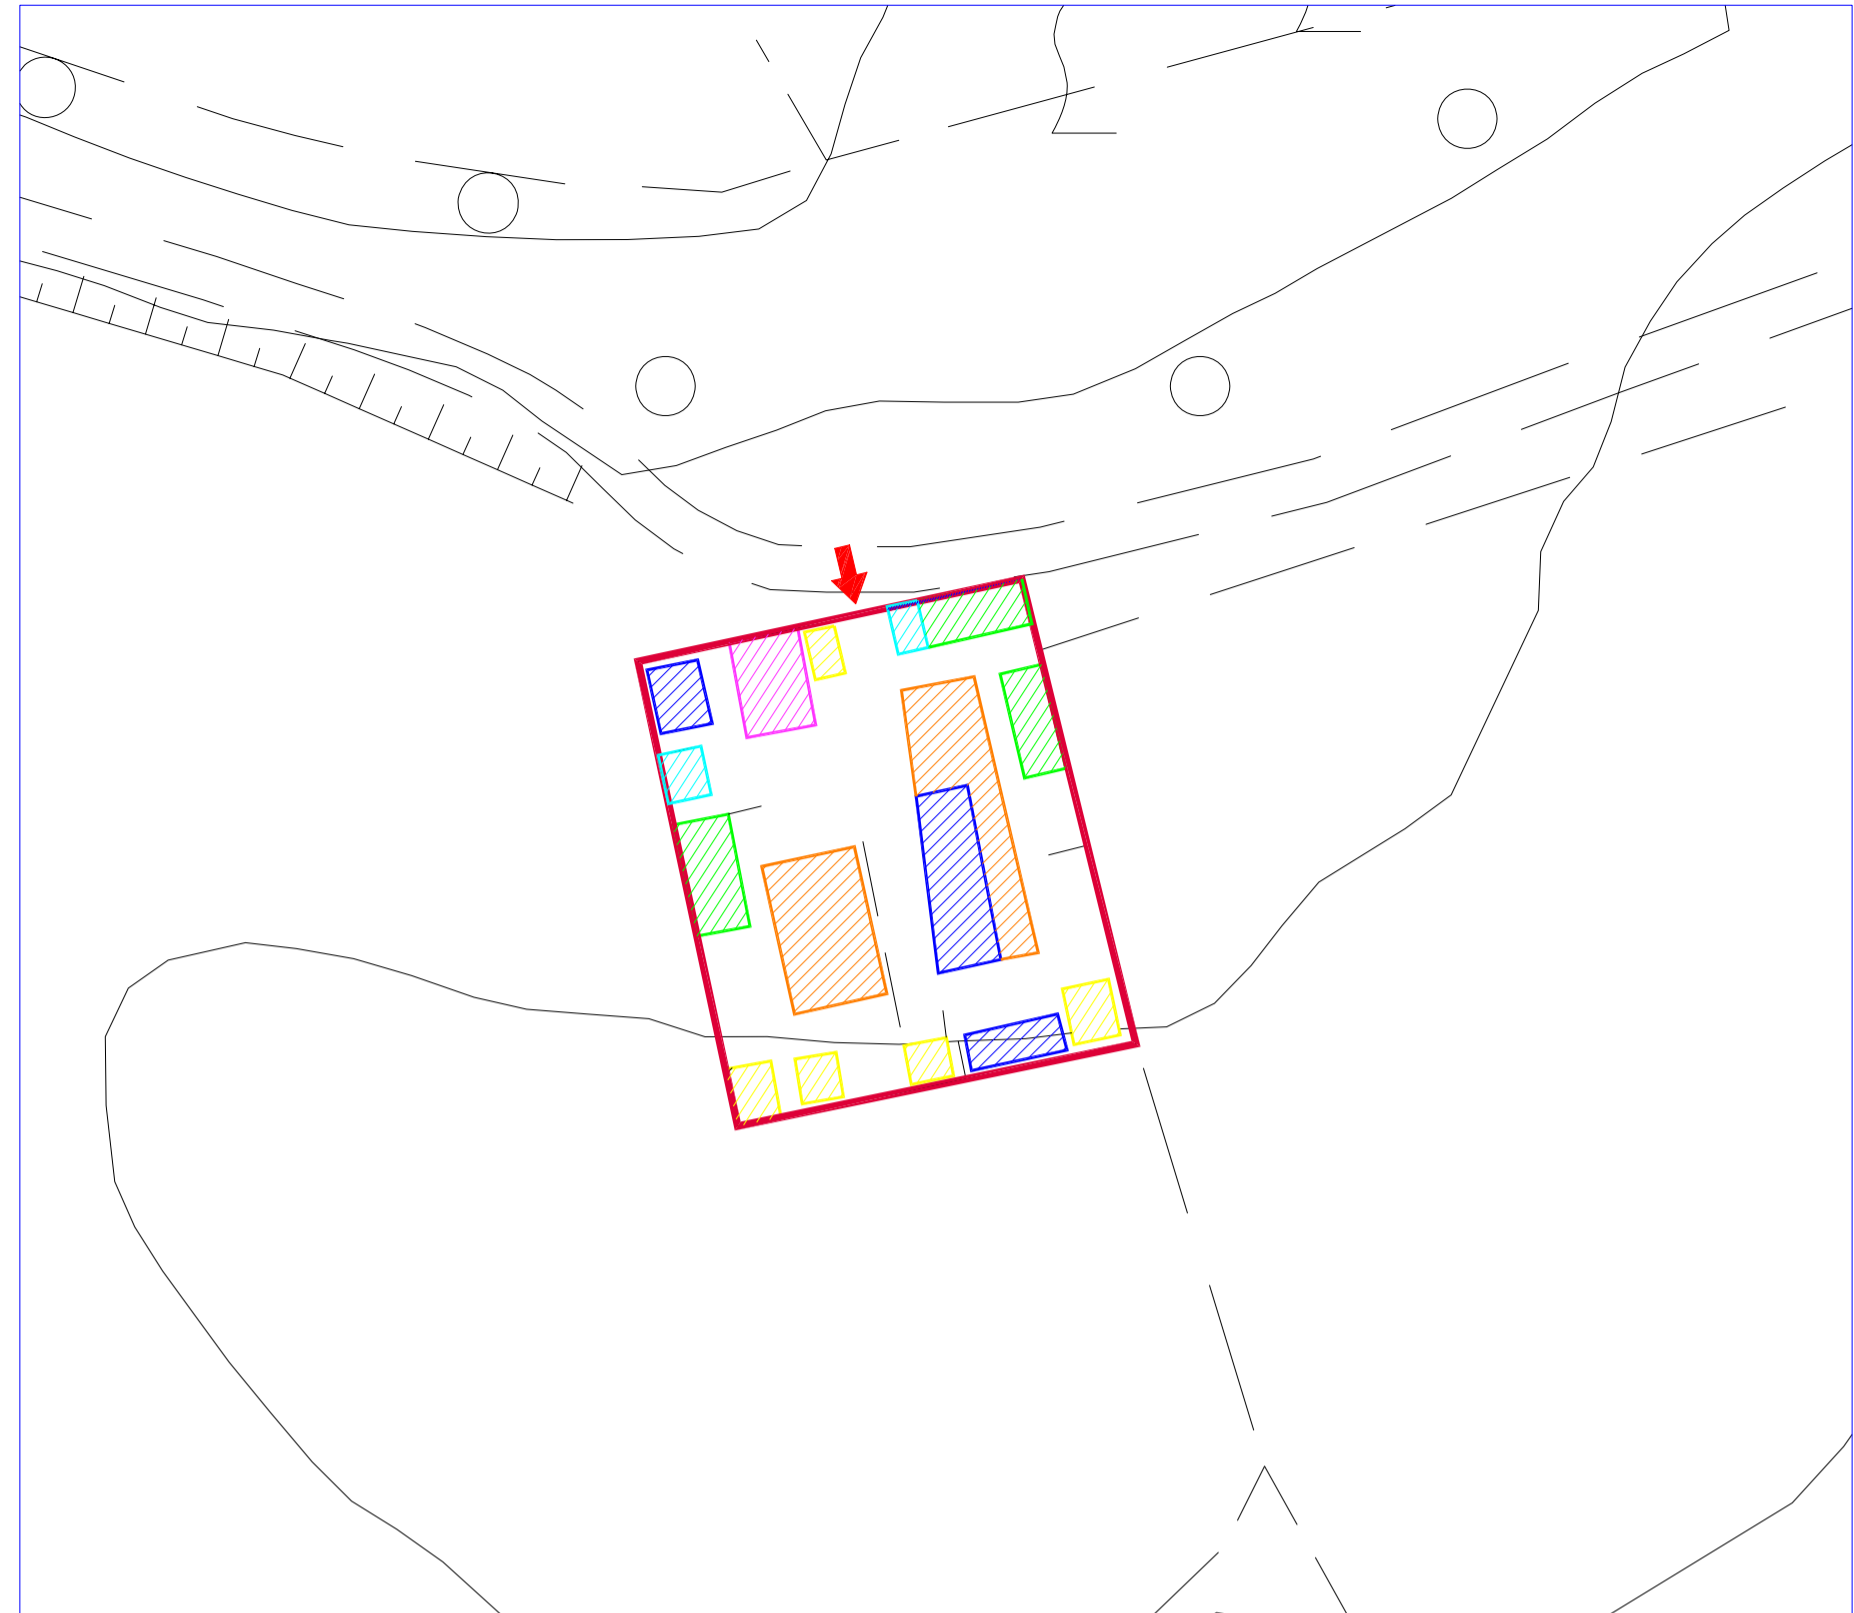

Massignano

- area occupata da cappelle di famiglia
- area occupata da colombari
- area occupata da tombe a terra
- Ex camera mortuaria da riutilizzare come servizi igienici o ossari-cinerari
- area occupata da campo inumazione
- area destinata a campo inumazione
- limite confine cimiteriale

legenda

tipologia T2

planta

prospetti

4 file:
4 posti salma

foto esemplificativa

descrizione tipologia
Cappella di famiglia con accesso frontale e atrio d'ingresso altezza 4 file, disposte con lato lungo su prospetto principale.

planta

prospetti

4 file:
8 posti salma

norme tecniche
Non è consentita la sopraelevazione.
Tuttavia qualora la lunghezza "a" (calcolata dall'estradosso della lapide di marmo alla linea di ingresso) fosse maggiore di cm 105, è possibile aggiungere un'ulteriore posto salma da elevare al massimo a 4 file.

planta

prospetti

5 file:
10 posti salma

foto esemplificativa

descrizione tipologia
Cappella di famiglia con accesso frontale e atrio d'ingresso altezza 5 file, disposte parallelamente con lato lungo su prospetto principale.

planta

prospetti

5 file:
15 posti salma

norme tecniche
Non è consentita la sopraelevazione.
Qualora la lunghezza "a" (calcolata dall'estradosso della lapide di marmo alla linea di ingresso) fosse maggiore di cm 105, è possibile aggiungere un'ulteriore posto salma da elevare al massimo a 5 file.

planta

prospetti

4 file:
8 posti salma

foto esemplificativa

descrizione tipologia
Cappella di famiglia con accesso frontale e atrio d'ingresso altezza 4 file, disposte parallelamente con lato corto su prospetto principale.

planta

prospetti

4 file:
8 posti salma + ossario

norme tecniche
Non è consentita la sopraelevazione.
Qualora la lunghezza "d" (calcolata dall'estradosso della lapide di marmo alla linea di ingresso) fosse maggiore di cm 100, è possibile aggiungere un'ulteriore posto per ossario da elevare al massimo a 4 file.

planta

prospetti

lapide a terra

foto esemplificativa

descrizione tipologia
Inumazione con lapide in marmo a terra, contenente una salma.

planta

prospetti

CASO A
2 file:
2 posti salma

CASO B
3 file:
3 posti salma

norme tecniche
Caso A:
In sostituzione di quanto esistente è consentita la sopraelevazione a 1 fila fuori terra, previa realizzazione di un loculo interrato in c.a., per le tombe di famiglia costituite da lapide a terra. Tale sopraelevazione dovrà comunque avere un'altezza massima pari a 120 cm. L'altezza massima consentita è calcolata dal piano di calpestio originale a sistemazione definitiva (livello del piano di calpestio del manufatto) alla linea di colmo.
Caso B:
Nel caso in cui la tomba a terra si trovi in aderenza al muro perimetrale, in sostituzione di quanto esistente è consentita la sopraelevazione fino a 3 fila fuori terra. L'altezza massima consentita non potrà essere maggiore rispetto alle tombe di famiglia o colombari adiacenti ad essa. Tale sopraelevazione dovrà comunque avere un'altezza massima pari a 300 cm.

planta

prospetti

4 file:
8 posti salma

foto esemplificativa

descrizione tipologia
Cappella di famiglia con accesso laterale e atrio d'ingresso altezza 4 file, disposte parallelamente con lato lungo su prospetto principale.

planta

prospetti

4 file:
8 posti salma + ossario


norme tecniche
Non è consentita la sopraelevazione.
Qualora la lunghezza "c" (calcolata dall'estradosso della lapide di marmo alla linea di ingresso) fosse maggiore di cm 100, è possibile aggiungere un'ulteriore posto per ossario da elevare al massimo a 4 file.

Tipologia prevalente

Interventi ammessi



Schematizzazione ampliamento previsto dal P.R.C. scala 1:1000

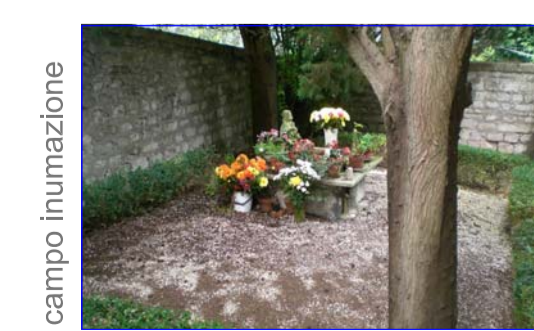

campo inumazione



campo inumazione



campo inumazione



deposito



colombario



colombario



colombario



ingresso principale

viste

tipologia T2

tipologia T3

tipologia T12

tipologia T17

tipologia T27