

COMUNE DI ANCONA

ASSESSORATO LAVORI PUBBLICI
SERVIZIO VERDE, EDIFICI PUBBLICI E CIMITERI



Maggio 2007

NORMATIVA TECNICA PER LA GESTIONE DEGLI INTERVENTI DI MANUTENZIONE, RISTRUTTURAZIONE, CONSERVAZIONE E AMPLIAMENTO DELLE TOMBE DI FAMIGLIA

TIPOLOGIA COSTRUTTIVA PREDOMINANTE
NORMATIVA TECNICA SPECIFICA
CIMITERO PINOCCHIO

TAV. IL SINDACO: Sig. Fabio STURANI

05.8.a


L'ASSESSORE LL.PP.: Dott. Sandro SIMONETTI

DIRETTORE DI AREA: Ing. Carlo GALEAZZI

PROGETTISTA: Arch. Maurizio AGOSTINELLI


COLLABORATORI: Arch. Silvia PANFIGHI (inc. est.),
Geom. Gabriele DURAZZI
Dott.ssa Daniela MARSIGLIANI
Sig. ra Concetta CONTINI
Geom. Yuri BIAGIOLI
Geom. Simone BONCI
Dis. Marco MONTESI (inc. est.)
Ing. Andrea POLLONI (inc. est.)
Geom. Andrea Fabio MASSACESI
Dott.ssa Beatrice HONORATI
Dott.ssa Marinella MONTI
Arch. Giovanna SALMONI
(inc. est. per area monumentale)

SCALA 1:1000

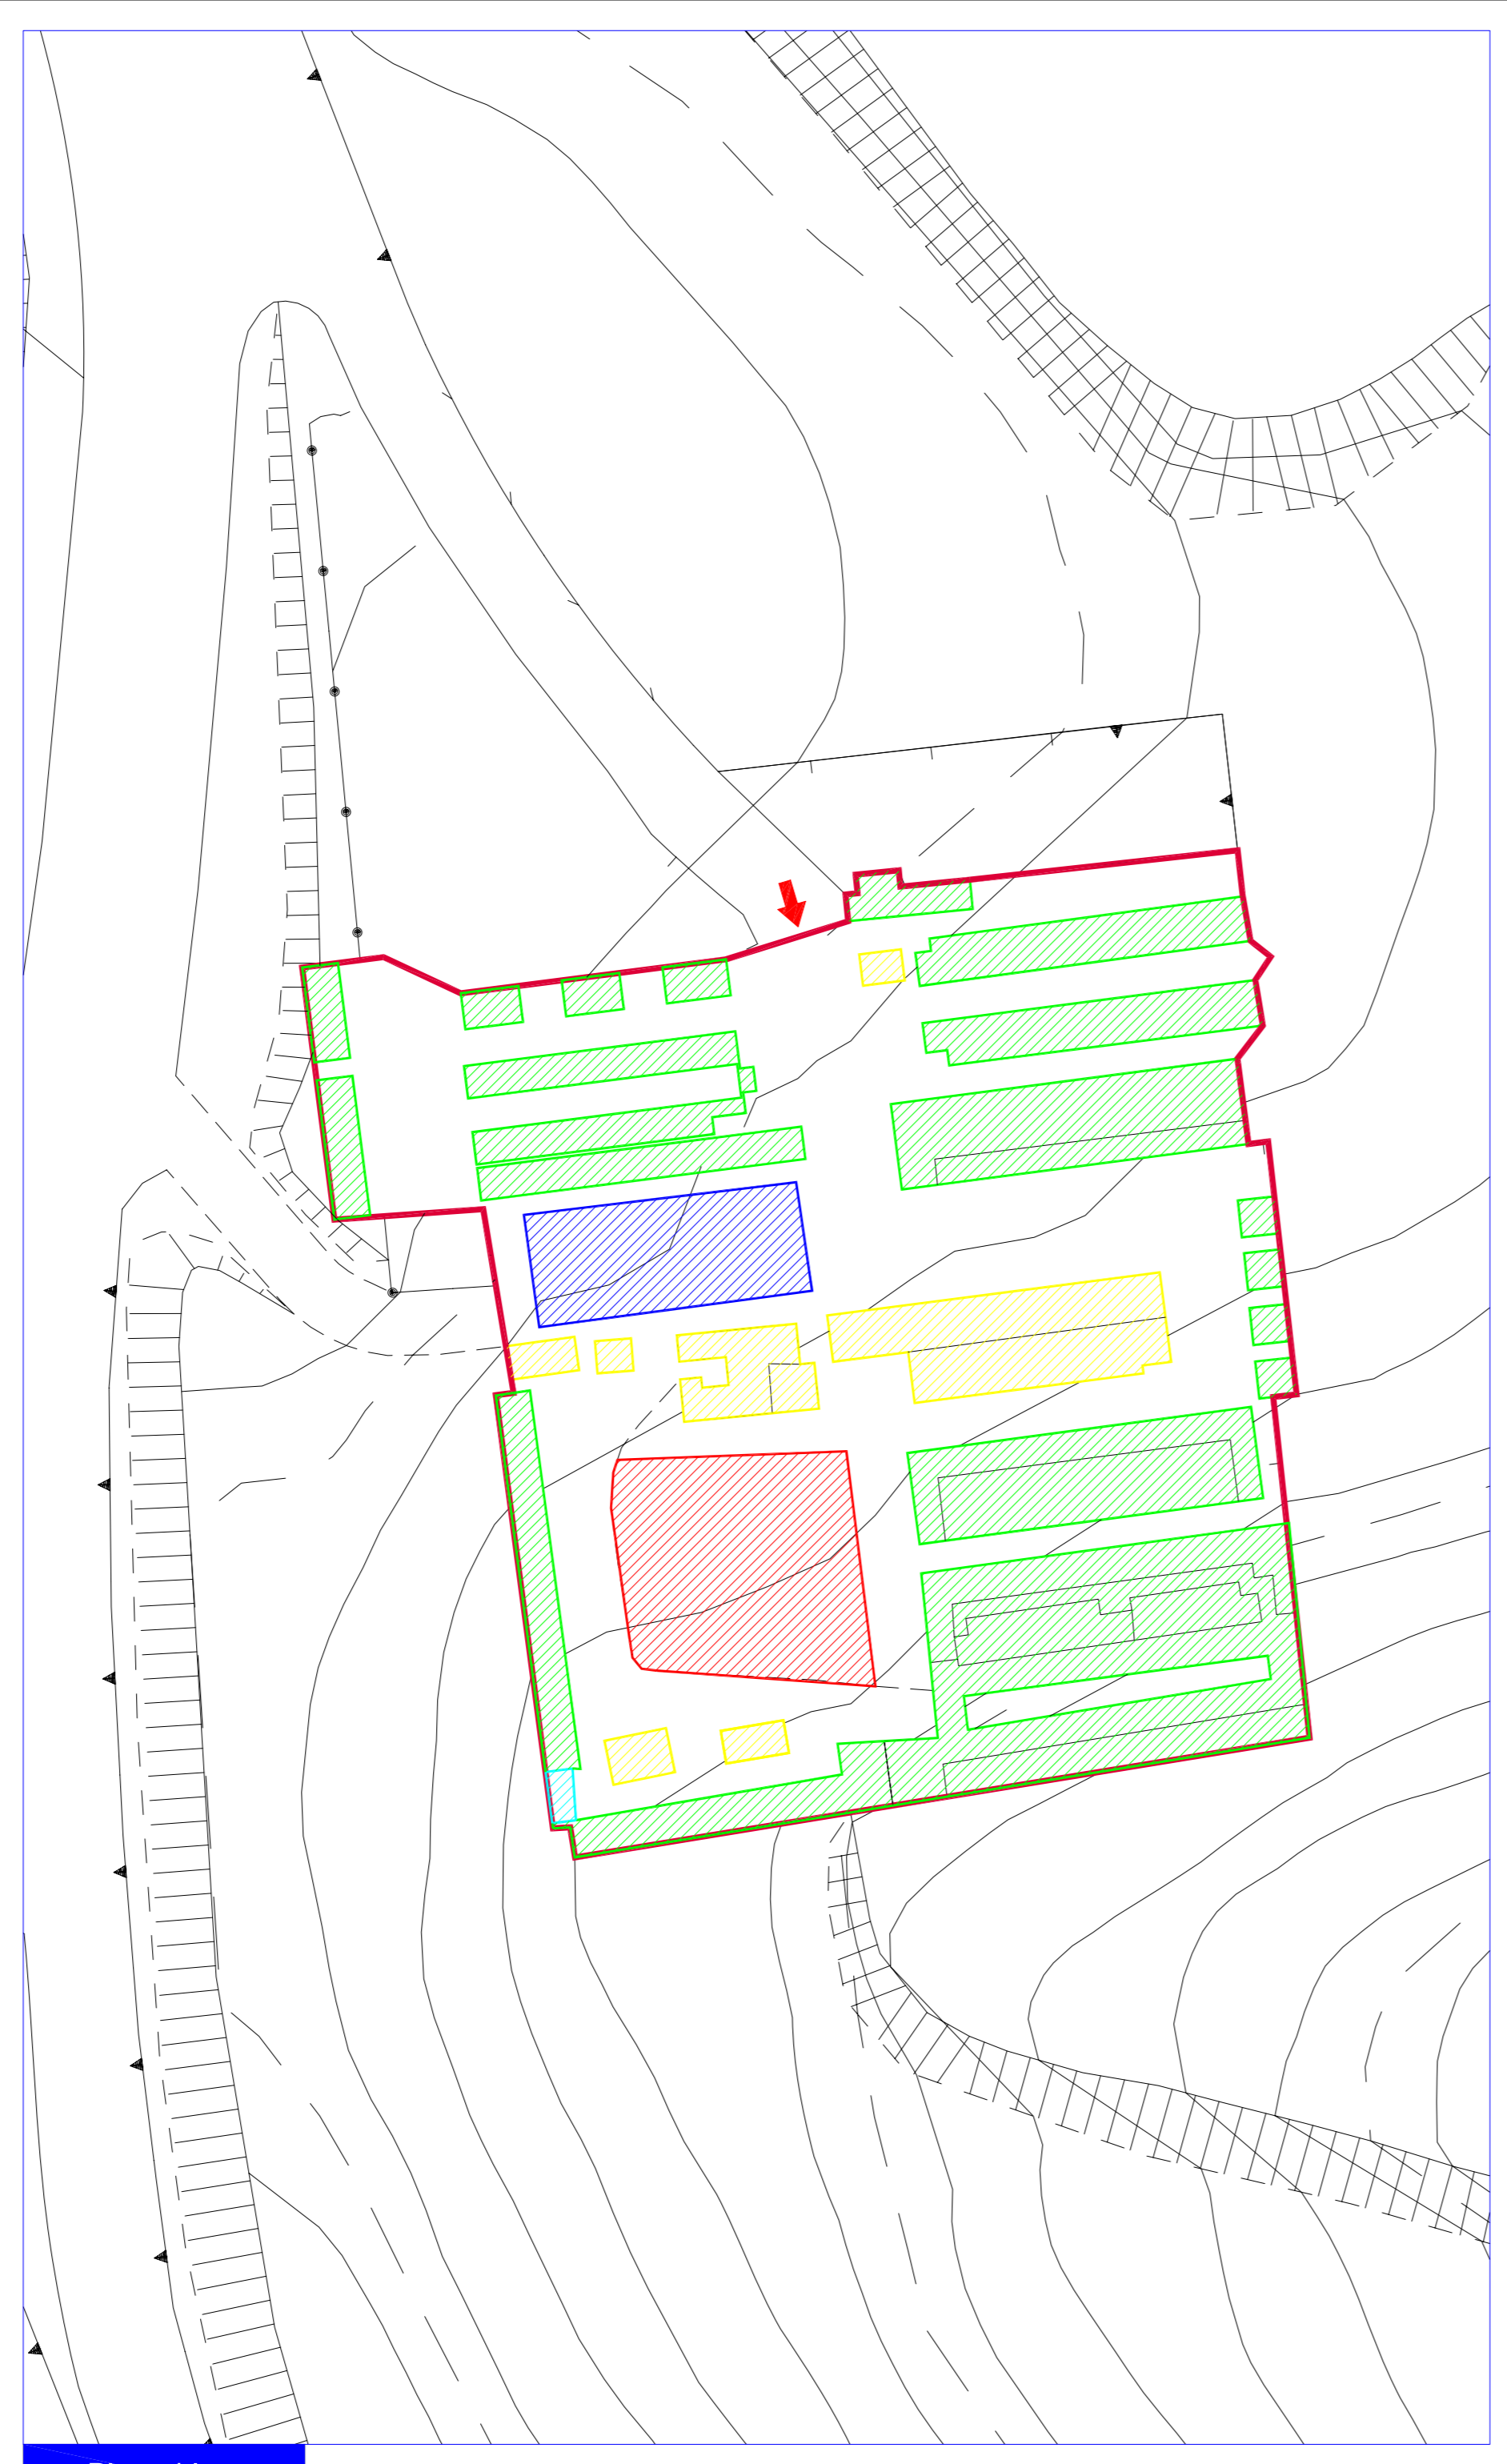

Pinocchio

- area occupata da cappelle di famiglia
- area occupata da colombari
- area occupata da tombe a terra
- area occupata da locali di servizio
- area occupata da campo inumazione
- area occupata da ossari
- limite confine cimiteriale

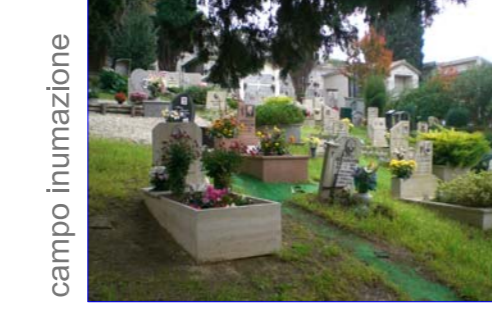

planta

prospetti

5 file:
5 posti salma

3 file + ossario:
3 posti salma + ossario

foto esemplificativa

descrizione tipologia
Cappella di famiglia con accesso frontale e atrio d'ingresso altezza 5 file e 3 file con ossario disposte parallelamente con lato lungo su prospetto principale.

planta

prospetti

5 file:
10 posti salma

4 file:
6 posti salma

norme tecniche
La sopraelevazione è consentita per le tombe di famiglia che hanno un'altezza inferiore alle 5 file. In particolare per queste tombe, è consentita la sopraelevazione di 1 fila (l'altezza massima consentita per la sopraelevazione è pari a 110 cm. Tale quota viene calcolata come maggiorazione delle quote dell'impianto originale) per 1 posto occupato da salma o ossario. L'altezza massima consentita è calcolata dal piano di calpestio originale a sistemazione definitiva (livello del piano di calpestio del manufatto) alla linea di colmo.
Inoltre, qualora la lunghezza "a" (calcolata dall'estradosso della lapide di marmo alla linea di ingresso) fosse maggiore di cm 100 è possibile aggiungere un'ulteriore posto salma da elevare al massimo di 5 file.

norme tecniche
La sopraelevazione è consentita per le tombe di famiglia che hanno un'altezza inferiore alle 5 file. In particolare per queste tombe, è consentita la sopraelevazione di 1 fila (l'altezza massima consentita per la sopraelevazione è pari a 110 cm. Tale quota viene calcolata come maggiorazione delle quote dell'impianto originale) per 1 posto occupato da salma o ossario. L'altezza massima consentita è calcolata dal piano di calpestio originale a sistemazione definitiva (livello del piano di calpestio del manufatto) alla linea di colmo.
Inoltre, qualora la lunghezza "a" (calcolata dall'estradosso della lapide di marmo alla linea di ingresso) fosse maggiore di cm 100 è possibile aggiungere un'ulteriore posto salma da elevare al massimo di 5 file.

planta

prospetti

2 file:
2 posti salma

foto esemplificativa

descrizione tipologia
Monolite monumentale prospetto principale su lato corto, altezza 2 file.

planta

prospetti

2 file:
2 posti salma

norme tecniche
Non è consentita la sopraelevazione.

norme tecniche
Non è consentita la sopraelevazione.

planta

prospetti

4 file + ossario:
4 posti salma + ossario

foto esemplificativa

descrizione tipologia
Monolite monumentale prospetto principale sul lato corto, altezza 4 file con ossario.

planta

prospetti

4 file + ossario:
4 posti salma + ossario

norme tecniche
Non è consentita la sopraelevazione.
Qualora la lunghezza "b" (calcolata dall'estradosso della lapide di marmo alla linea di ingresso) fosse maggiore di cm 60, è possibile aggiungere un'ulteriore posto per ossario da elevare al massimo a 4 file.

norme tecniche
Non è consentita la sopraelevazione.
Qualora la lunghezza "b" (calcolata dall'estradosso della lapide di marmo alla linea di ingresso) fosse maggiore di cm 60, è possibile aggiungere un'ulteriore posto per ossario da elevare al massimo a 4 file.

planta

prospetti

5 file:
10 posti salma

4 file:
8 posti salma

3 file:
6 posti salma

2 file:
4 posti salma

foto esemplificativa

descrizione tipologia
Monolite monumentale prospetto principale sul lato corto altezza 5, 4, 3 e 2 file, disposte parallelamente con lato corto su prospetto principale.

planta

prospetti

5 file:
10 posti salma

5 file:
10 posti salma oppure
3 file + ossario:
4 file + ossario:
4 posti salma + ossario

4 file: 8 posti salma oppure
3 file + ossario:
6 posti salma + ossario

3 file: 6 posti salma oppure
2 file + ossario:
4 posti salma + ossario

norme tecniche
La sopraelevazione è consentita per le tombe di famiglia che hanno un'altezza inferiore alle 5 file. In particolare:
- per le tombe di famiglia a 4 file è consentita la sopraelevazione di 1 fila (l'altezza massima consentita per la sopraelevazione è pari a 110 cm. Tale quota viene calcolata come maggiorazione delle quote dell'impianto originale);
- per le tombe di famiglia a 3 file è consentita la sopraelevazione di 1 fila (l'altezza massima consentita per la sopraelevazione è pari a 110 cm. Tale quota viene calcolata come maggiorazione delle quote dell'impianto originale) per un posto occupato da salma o ossario;
- per le tombe di famiglia a 2 file è consentita la sopraelevazione di 1 fila (l'altezza massima consentita per la sopraelevazione è pari a 110 cm. Tale quota viene calcolata come maggiorazione delle quote dell'impianto originale) per un posto occupato da salma o ossario.
L'altezza massima consentita è calcolata dal piano di calpestio originale a sistemazione definitiva (livello del piano di calpestio all'interno del manufatto) alla linea di colmo.

norme tecniche
La sopraelevazione è consentita per le tombe di famiglia che hanno un'altezza inferiore alle 5 file. In particolare:
- per le tombe di famiglia a 4 file è consentita la sopraelevazione di 1 fila (l'altezza massima consentita per la sopraelevazione è pari a 110 cm. Tale quota viene calcolata come maggiorazione delle quote dell'impianto originale);
- per le tombe di famiglia a 3 file è consentita la sopraelevazione di 1 fila (l'altezza massima consentita per la sopraelevazione è pari a 110 cm. Tale quota viene calcolata come maggiorazione delle quote dell'impianto originale) per un posto occupato da salma o ossario;
- per le tombe di famiglia a 2 file è consentita la sopraelevazione di 1 fila (l'altezza massima consentita per la sopraelevazione è pari a 110 cm. Tale quota viene calcolata come maggiorazione delle quote dell'impianto originale) per un posto occupato da salma o ossario.
L'altezza massima consentita è calcolata dal piano di calpestio originale a sistemazione definitiva (livello del piano di calpestio all'interno del manufatto) alla linea di colmo.

planta

prospetti

5 file + ossario:
10 posti salma + ossario

5 file:
10 posti salma

4 file + ossario:
8 posti salma + ossario

4 file:
8 posti salma

foto esemplificativa

descrizione tipologia
Cappella di famiglia con accesso frontale e atrio d'ingresso altezza 5 e 4 file con o senza ossario, disposte parallelamente con lato corto su prospetto principale.

planta

prospetti

5 file + ossario:
10 posti salma + ossario

5 file + ossario:
10 posti salma + ossario

5 file:
10 posti salma

5 file:
10 posti salma oppure
5 file + ossario:
10 posti salma + ossario

norme tecniche
La sopraelevazione è consentita per le tombe di famiglia che hanno un'altezza inferiore alle 5 file con ossario. In particolare:
- per le tombe di famiglia a 5 file è consentita la sopraelevazione di una fila di ossari (l'altezza massima consentita per la sopraelevazione è pari a 60 cm. Tale quota viene calcolata come maggiorazione delle quote dell'impianto originale);
- per le tombe di famiglia a 4 file + ossario è consentita la sopraelevazione fino ad un massimo di 5 file (l'altezza massima consentita per la sopraelevazione è pari a 60 cm. Tale quota viene calcolata come maggiorazione delle quote dell'impianto originale);
- per le tombe di famiglia a 4 file è consentita la sopraelevazione di 1 fila (l'altezza massima consentita per la sopraelevazione è pari a 110 cm. Tale quota viene calcolata come maggiorazione delle quote dell'impianto originale) per un posto occupato da salma o ossario.
L'altezza massima consentita è calcolata dal piano di calpestio originale a sistemazione definitiva (livello del piano di calpestio all'interno del manufatto) alla linea di colmo.

norme tecniche
La sopraelevazione è consentita per le tombe di famiglia che hanno un'altezza inferiore alle 5 file con ossario. In particolare:
- per le tombe di famiglia a 5 file è consentita la sopraelevazione di una fila di ossari (l'altezza massima consentita per la sopraelevazione è pari a 60 cm. Tale quota viene calcolata come maggiorazione delle quote dell'impianto originale);
- per le tombe di famiglia a 4 file + ossario è consentita la sopraelevazione fino ad un massimo di 5 file (l'altezza massima consentita per la sopraelevazione è pari a 60 cm. Tale quota viene calcolata come maggiorazione delle quote dell'impianto originale);
- per le tombe di famiglia a 4 file è consentita la sopraelevazione di 1 fila (l'altezza massima consentita per la sopraelevazione è pari a 110 cm. Tale quota viene calcolata come maggiorazione delle quote dell'impianto originale) per un posto occupato da salma o ossario.
L'altezza massima consentita è calcolata dal piano di calpestio originale a sistemazione definitiva (livello del piano di calpestio all'interno del manufatto) alla linea di colmo.

planta

prospetti

5 file + ossario:
10 posti salma + ossario

foto esemplificativa

descrizione tipologia
Cappella di famiglia con accesso frontale e atrio d'ingresso altezza 5 file con ossario, disposte parallelamente con lato corto su prospetto principale.

planta

prospetti

5 file + ossario:
10 posti salma + ossario

norme tecniche
Non è consentita la sopraelevazione.

norme tecniche
Non è consentita la sopraelevazione.

planta

prospetti

6 file:
12 posti salma

foto esemplificativa

descrizione tipologia
Cappella di famiglia con accesso frontale e atrio d'ingresso altezza 6 file, disposte perpendicolarmente l'una rispetto all'altra.

planta

prospetti

6 file:
12 posti salma + ossario

norme tecniche
Non è consentita la sopraelevazione.

norme tecniche
Non è consentita la sopraelevazione.

planta

prospetti

lapide a terra

foto esemplificativa

descrizione tipologia
Inumazione con lapide in marmo a terra, contenente una salma.

planta

prospetti

CASO A
2 file:
2 posti salma

CASO B
3 file:
3 posti salma

norme tecniche
In sostituzione di quanto esistente è consentita la sopraelevazione a 1 fila fuori terra, previa realizzazione di un locale interrato in c.a., per le tombe di famiglia costituite da lapide a terra. Tale sopraelevazione dovrà comunque avere un'altezza massima pari a 120 cm. L'altezza massima consentita è calcolata dal piano di calpestio originale a sistemazione definitiva (livello del piano di calpestio del manufatto) alla linea di colmo.
CASO B:
Nel caso in cui la tomba a terra si trovi in aderenza al muro perimetrale, in sostituzione di quanto esistente è consentita la sopraelevazione fino a 3 file fuori terra. L'altezza massima consentita non potrà essere maggiore rispetto alle tombe di famiglia o colombari adiacenti ad essa. Tale sopraelevazione dovrà comunque avere un'altezza massima pari a 300 cm.

norme tecniche
In sostituzione di quanto esistente è consentita la sopraelevazione a 1 fila fuori terra, previa realizzazione di un locale interrato in c.a., per le tombe di famiglia costituite da lapide a terra. Tale sopraelevazione dovrà comunque avere un'altezza massima pari a 120 cm. L'altezza massima consentita è calcolata dal piano di calpestio originale a sistemazione definitiva (livello del piano di calpestio del manufatto) alla linea di colmo.
CASO B:
Nel caso in cui la tomba a terra si trovi in aderenza al muro perimetrale, in sostituzione di quanto esistente è consentita la sopraelevazione fino a 3 file fuori terra. L'altezza massima consentita non potrà essere maggiore rispetto alle tombe di famiglia o colombari adiacenti ad essa. Tale sopraelevazione dovrà comunque avere un'altezza massima pari a 300 cm.

planta

prospetti

5 file + ossario:
10 posti salma + ossario

foto esemplificativa

descrizione tipologia
Cappella di famiglia con accesso frontale da atrio altezza 5 file con ossario, contenente 10 posti salma e 4 posti per ossario, disposte parallelamente con lato corto su prospetto principale.

planta

prospetti

5 file + ossario:
10 posti salma + ossario

norme tecniche
Non è consentita la sopraelevazione.

norme tecniche
Non è consentita la sopraelevazione.