




NORMATIVA TECNICA PER LA GESTIONE DEGLI INTERVENTI DI MANUTENZIONE, RISTRUTTURAZIONE, CONSERVAZIONE E AMPLIAMENTO DELLE TOMBE DI FAMIGLIA


**TIPOLOGIA COSTRUTTIVA PREDOMINANTE
 NORMATIVA TECNICA SPECIFICA
 CIMITERO VARANO**

TAV. 05.12.a
 SCALA 1:1000

IL SINDACO: Sig. Fabio STURANI
 L'ASSESSORE LL.PP.: Dott. Sandro SIMONETTI
 DIRETTORE DI AREA: Ing. Carlo GALEAZZI
 PROGETTISTA: Arch. Maurizio AGOSTINELLI
 COLLABORATORI: Arch. Silvia PANFIGHI (inc. est.)
 Geom. Gabriele DURAZZI
 Dott.ssa Daniela MARSIGLIANI
 Sig. ra Concetta CONTINI
 Geom. Yuri BIAGIOLI
 Geom. Simone BONCI
 Dis. Marco MONTESI (inc. est.)
 Ing. Andrea POLLONI (inc. est.)
 Geom. Andrea Fabio MASSACESI
 Dott.ssa Beatrice HONORATI
 Dott.ssa Marinella MONTI
 Arch. Giovanna SALMONI (inc. est. per area monumentale)

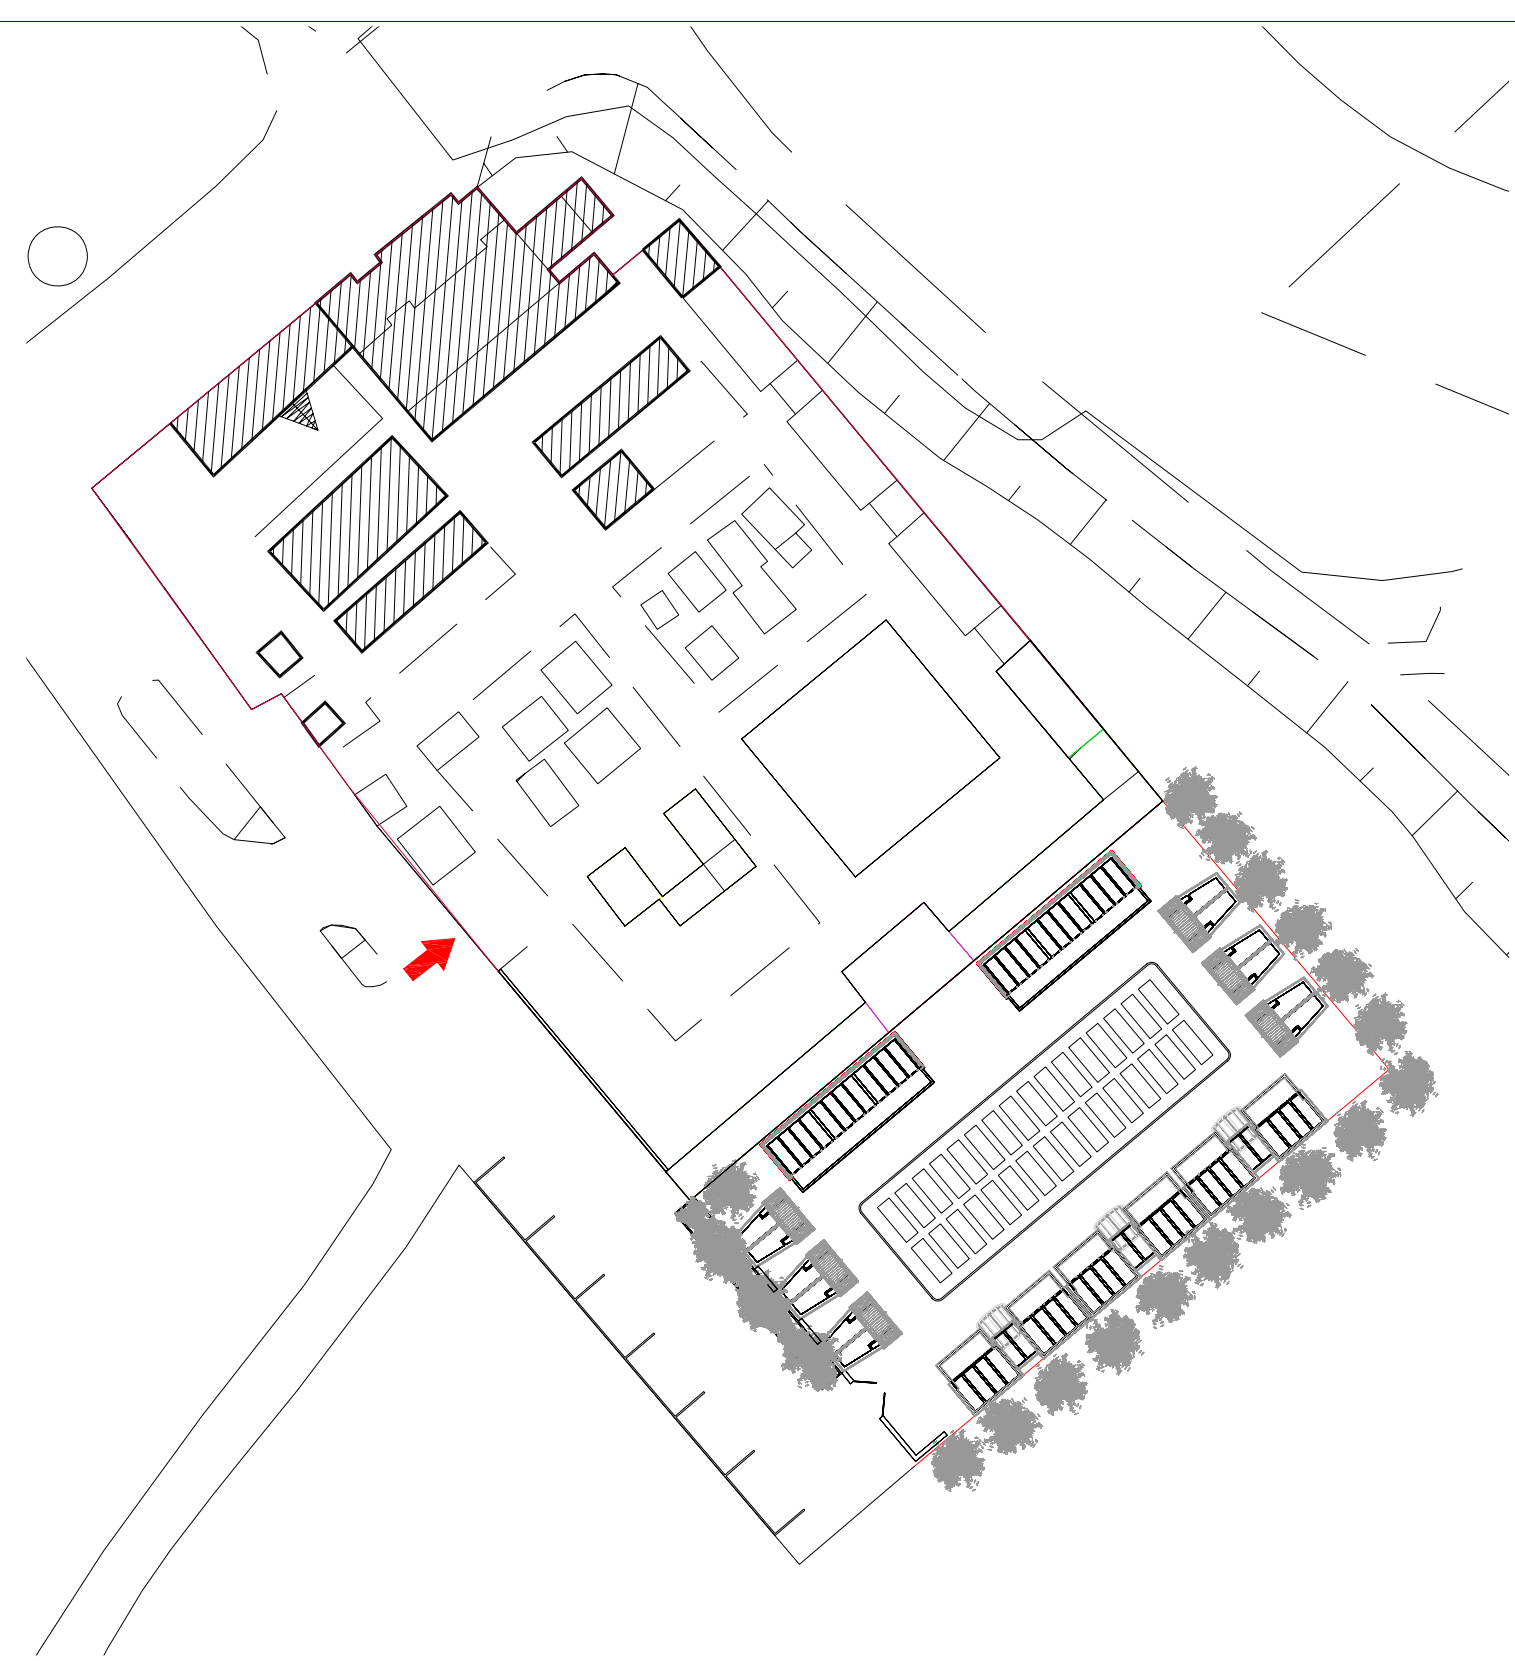

Schematizzazione ampliamento previsto dal P.R.C. scala 1:500

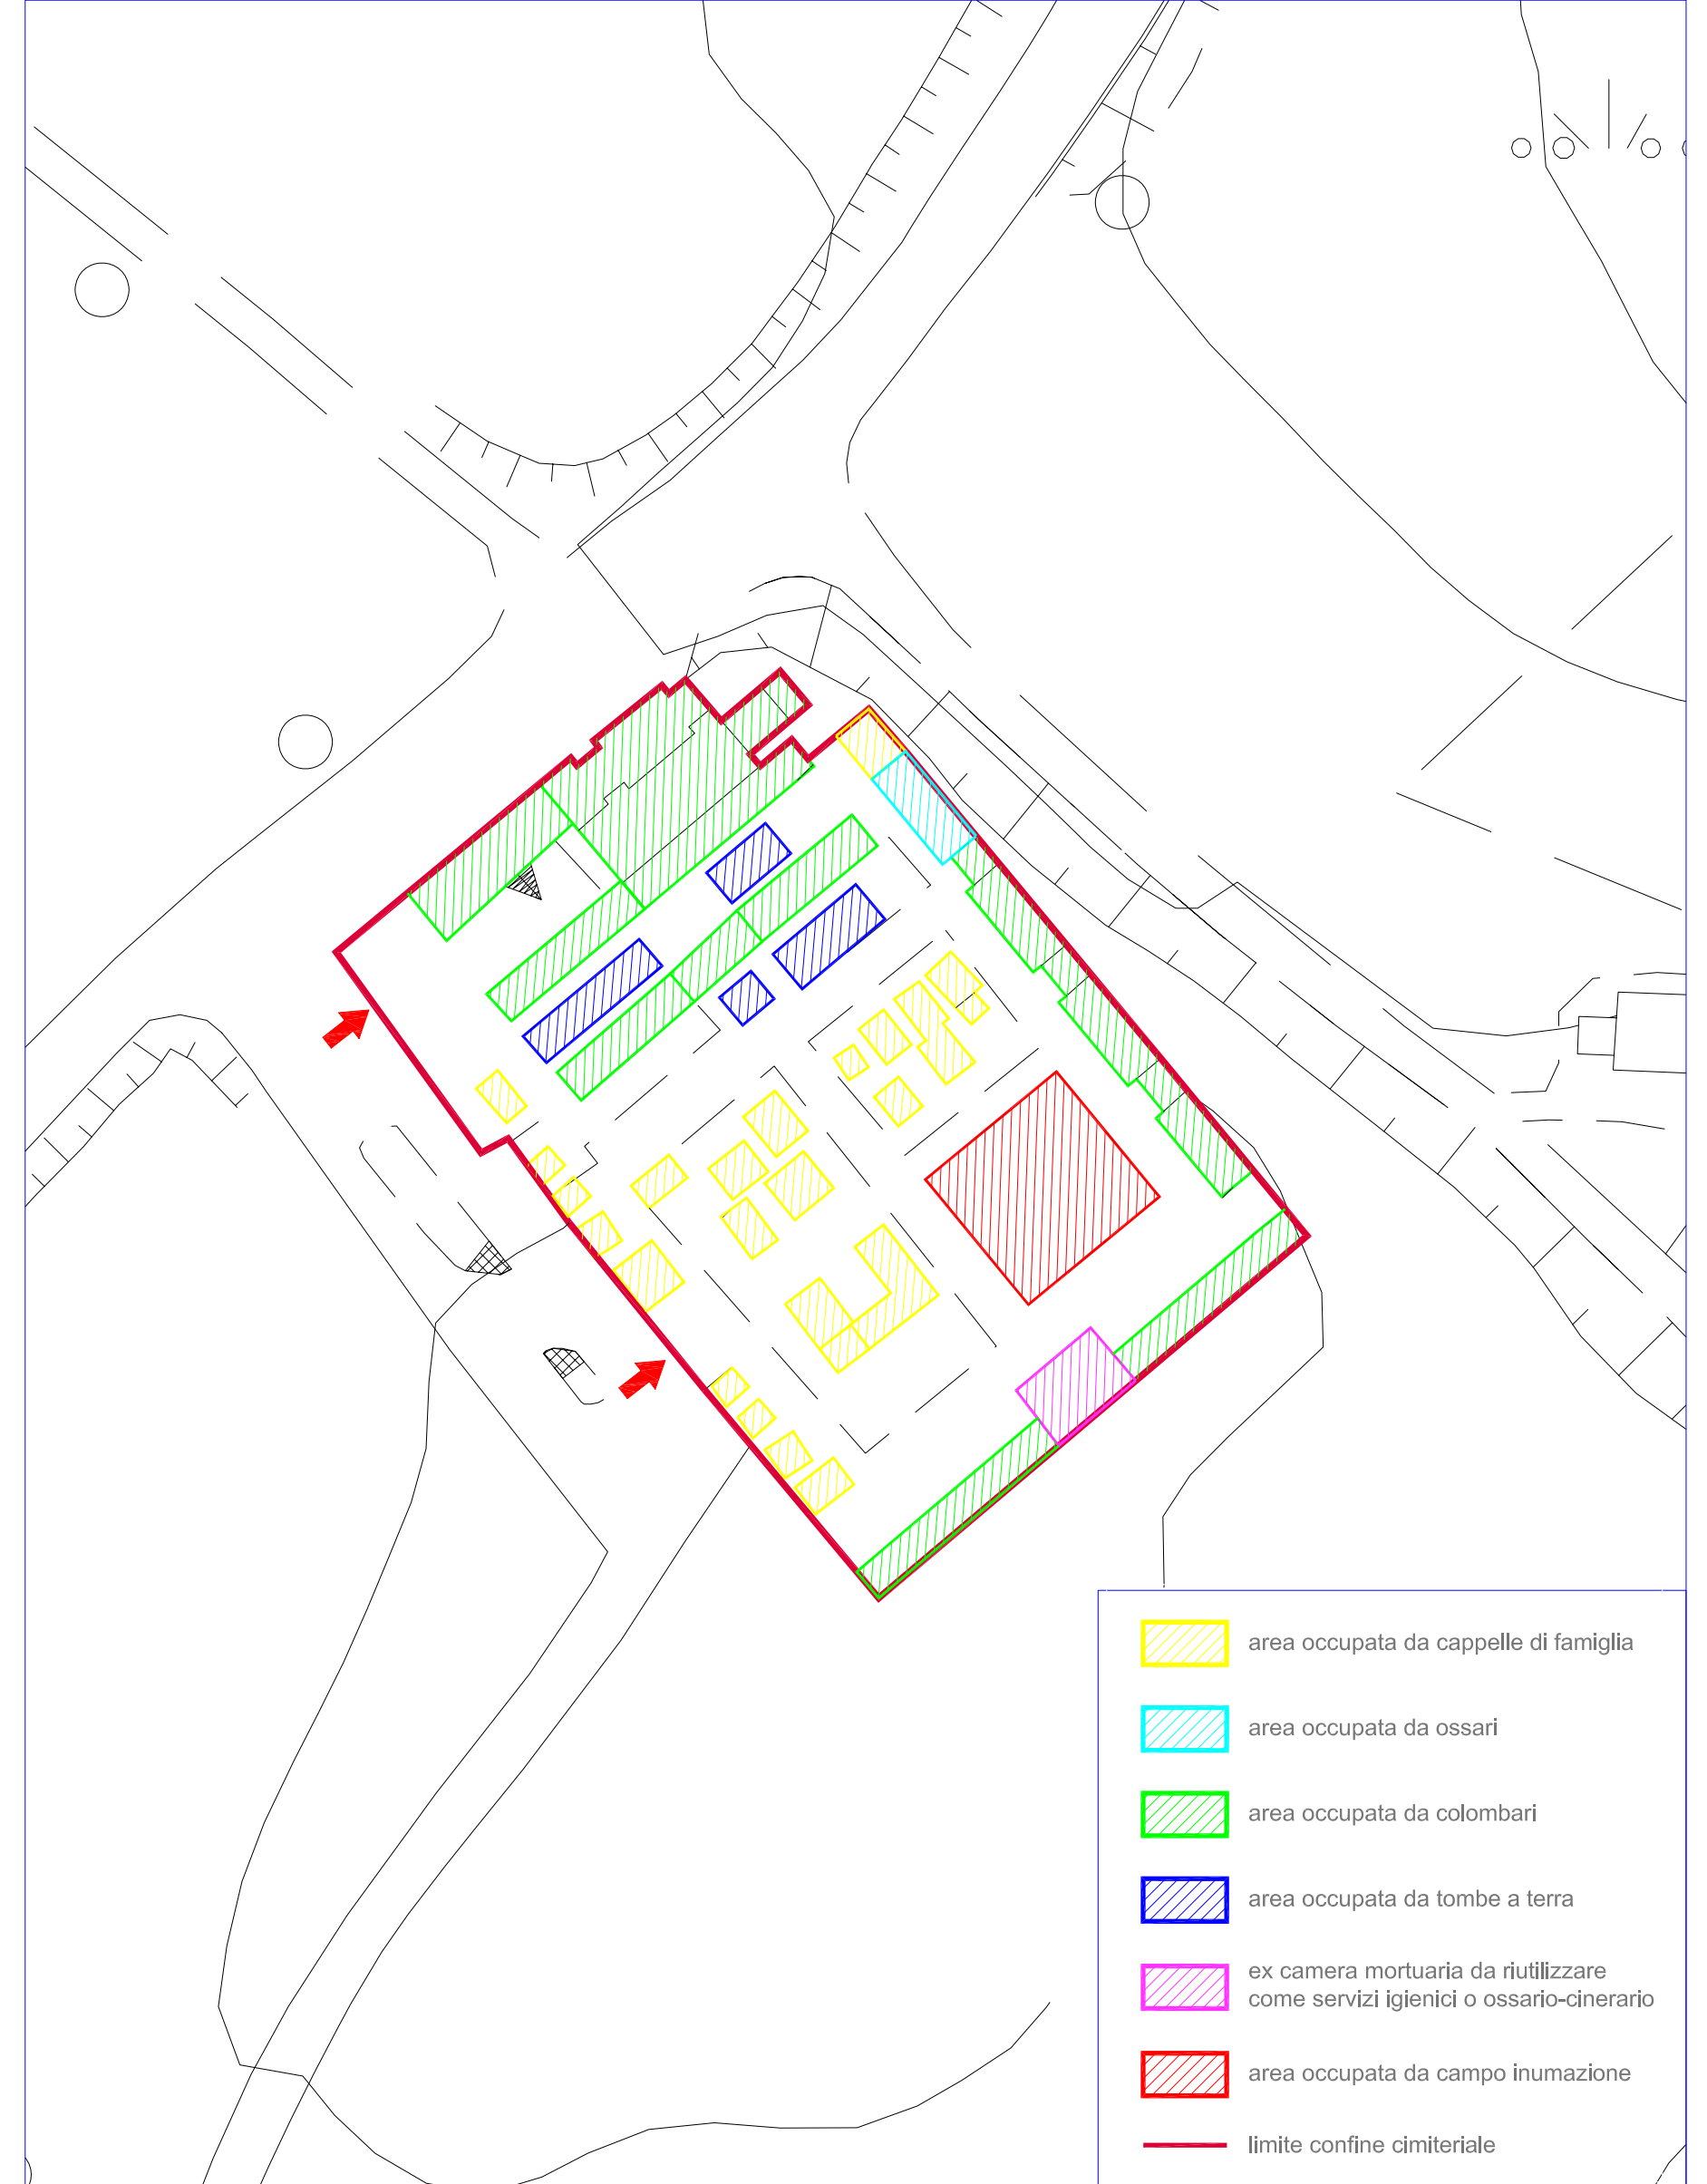

Varano

- legenda**
- area occupata da cappelle di famiglie
 - area occupata da ossari
 - area occupata da colombari
 - area occupata da tombe a terra
 - ex camera mortuaria da riutilizzare come servizi igienici o ossario-inerario
 - area occupata da campo inumazione
 - limite confine cimiteriale



Viste

<p>tipologia T0</p>	<p>planta</p>	<p>prospetti</p>	<p>5 file: 5 posti salma</p> <p>3 file: 3 posti salma</p> <p>2 file: 2 posti salma</p> <p>1 file: 1 posto salma</p> <p>foto esemplificativa</p>	<p>planta</p>	<p>prospetti</p>	<p>5 file: 5 posti salma</p> <p>4 file: 4 posti salma</p> <p>oppure 3 file + ossario: 3 posti salma + ossario</p> <p>3 file: 3 posti salma</p> <p>oppure 2 file + ossario: 4 posti salma + ossario</p> <p>2 file: 4 posti salma</p> <p>oppure 1 file + ossario: 1 posto salma + ossario</p> <p>norme tecniche</p> <p>La sopraelevazione è consentita per le tombe di famiglia che hanno un'altezza inferiore alle 5 file.</p> <p>In particolare:</p> <ul style="list-style-type: none"> - per le tombe di famiglia a 3 file è consentita la sopraelevazione di 1 fila (altezza massima consentita per la sopraelevazione è pari a 110 cm. Tale quota viene calcolata come maggiorazione delle quote dell'impianto originale) per 1 posto occupato da salma o ossario. - per le tombe di famiglia a 2 file è consentita la sopraelevazione di 1 fila (altezza massima consentita per la sopraelevazione è pari a 110 cm. Tale quota viene calcolata come maggiorazione delle quote dell'impianto originale) per 1 posto occupato da salma o ossario. - per le tombe di famiglia a 1 file è consentita la sopraelevazione di 1 fila (altezza massima consentita per la sopraelevazione è pari a 110 cm. Tale quota viene calcolata come maggiorazione delle quote dell'impianto originale) per 1 posto occupato da salma o ossario. <p>L'altezza massima consentita è calcolata dal piano di calpestio originale a sistemazione definitiva (livello del piano di calpestio all'interno del manufatto) alla linea di colmo.</p>	
tipologia T1	planta	prospetti	3 file + ossario: 6 posti salma + ossario	planta	prospetti	3 file + ossario: 6 posti salma + ossario	norme tecniche
tipologia T2	planta	prospetti	2 file: 2 posti salma	planta	prospetti	2 file: 2 posti salma	norme tecniche
tipologia T5	planta	prospetti	3 file: 3 posti salma	planta	prospetti	3 file: 3 posti salma	norme tecniche
tipologia T7	planta	prospetti	2 file: 4 posti salma	planta	prospetti	2 file: 4 posti salma	norme tecniche
tipologia T8	planta	prospetti	5 file: 10 posti salma	planta	prospetti	5 file: 10 posti salma	norme tecniche
tipologia T17	planta	prospetti	2 file: 2 posti salma	planta	prospetti	2 file: 2 posti salma	norme tecniche

Tipologia prevalente

Interventi ammessi