



P.P.E. del Porto di Ancona in variante al P.R.G. vigente

(L.R. 5 AGOSTO 1992 N° 34)

Progettisti:
 Coordinamento: Alberto Luciani
 Pianificazione territoriale urbanistica: Vito De Lucia, Alberto Luciani, Paolo Maria Ceschi, Piero Bertucci, Georg Josef Fritsch, Andrea Giua Longo, Alessandro Abaterusso
 Pianificazione portuale: Alberto Noli, Renato Marconi, Leopoldo Franco, Paolo Turboleni, Vittoria Bego, Tiziana D'Ania, Giancarlo Milana
 Viabilità e traffico: Tito Bertì Nalli, Luciano Governatori
 Analisi economica: Maurizio Di Palma, Claudio Mazzotta
 Beni culturali e storici: Marisa Bonfatti, Alessandra Panzini, Stefania Sebastiani (archeologia)
 Problematiche della valutazione ambientale: Francesco Karner
 Quadro giuridico - amministrativo: Paolo Urbani

Il Dirigente del Servizio
Pianificazione Urbanistica Attivativa
Arch. Daniele Marzelli

L'Assessore all'Urbanistica
Marisa Burattini

Il Sindaco
Dot. Fabio Sturani


Approvazione - Piano Particolareggiato Esecutivo del Porto

b.2 Opere marittime al 2012

base: aerofotogrammetria comunale anno 1999

scala 1:4.000

data: novembre 2005

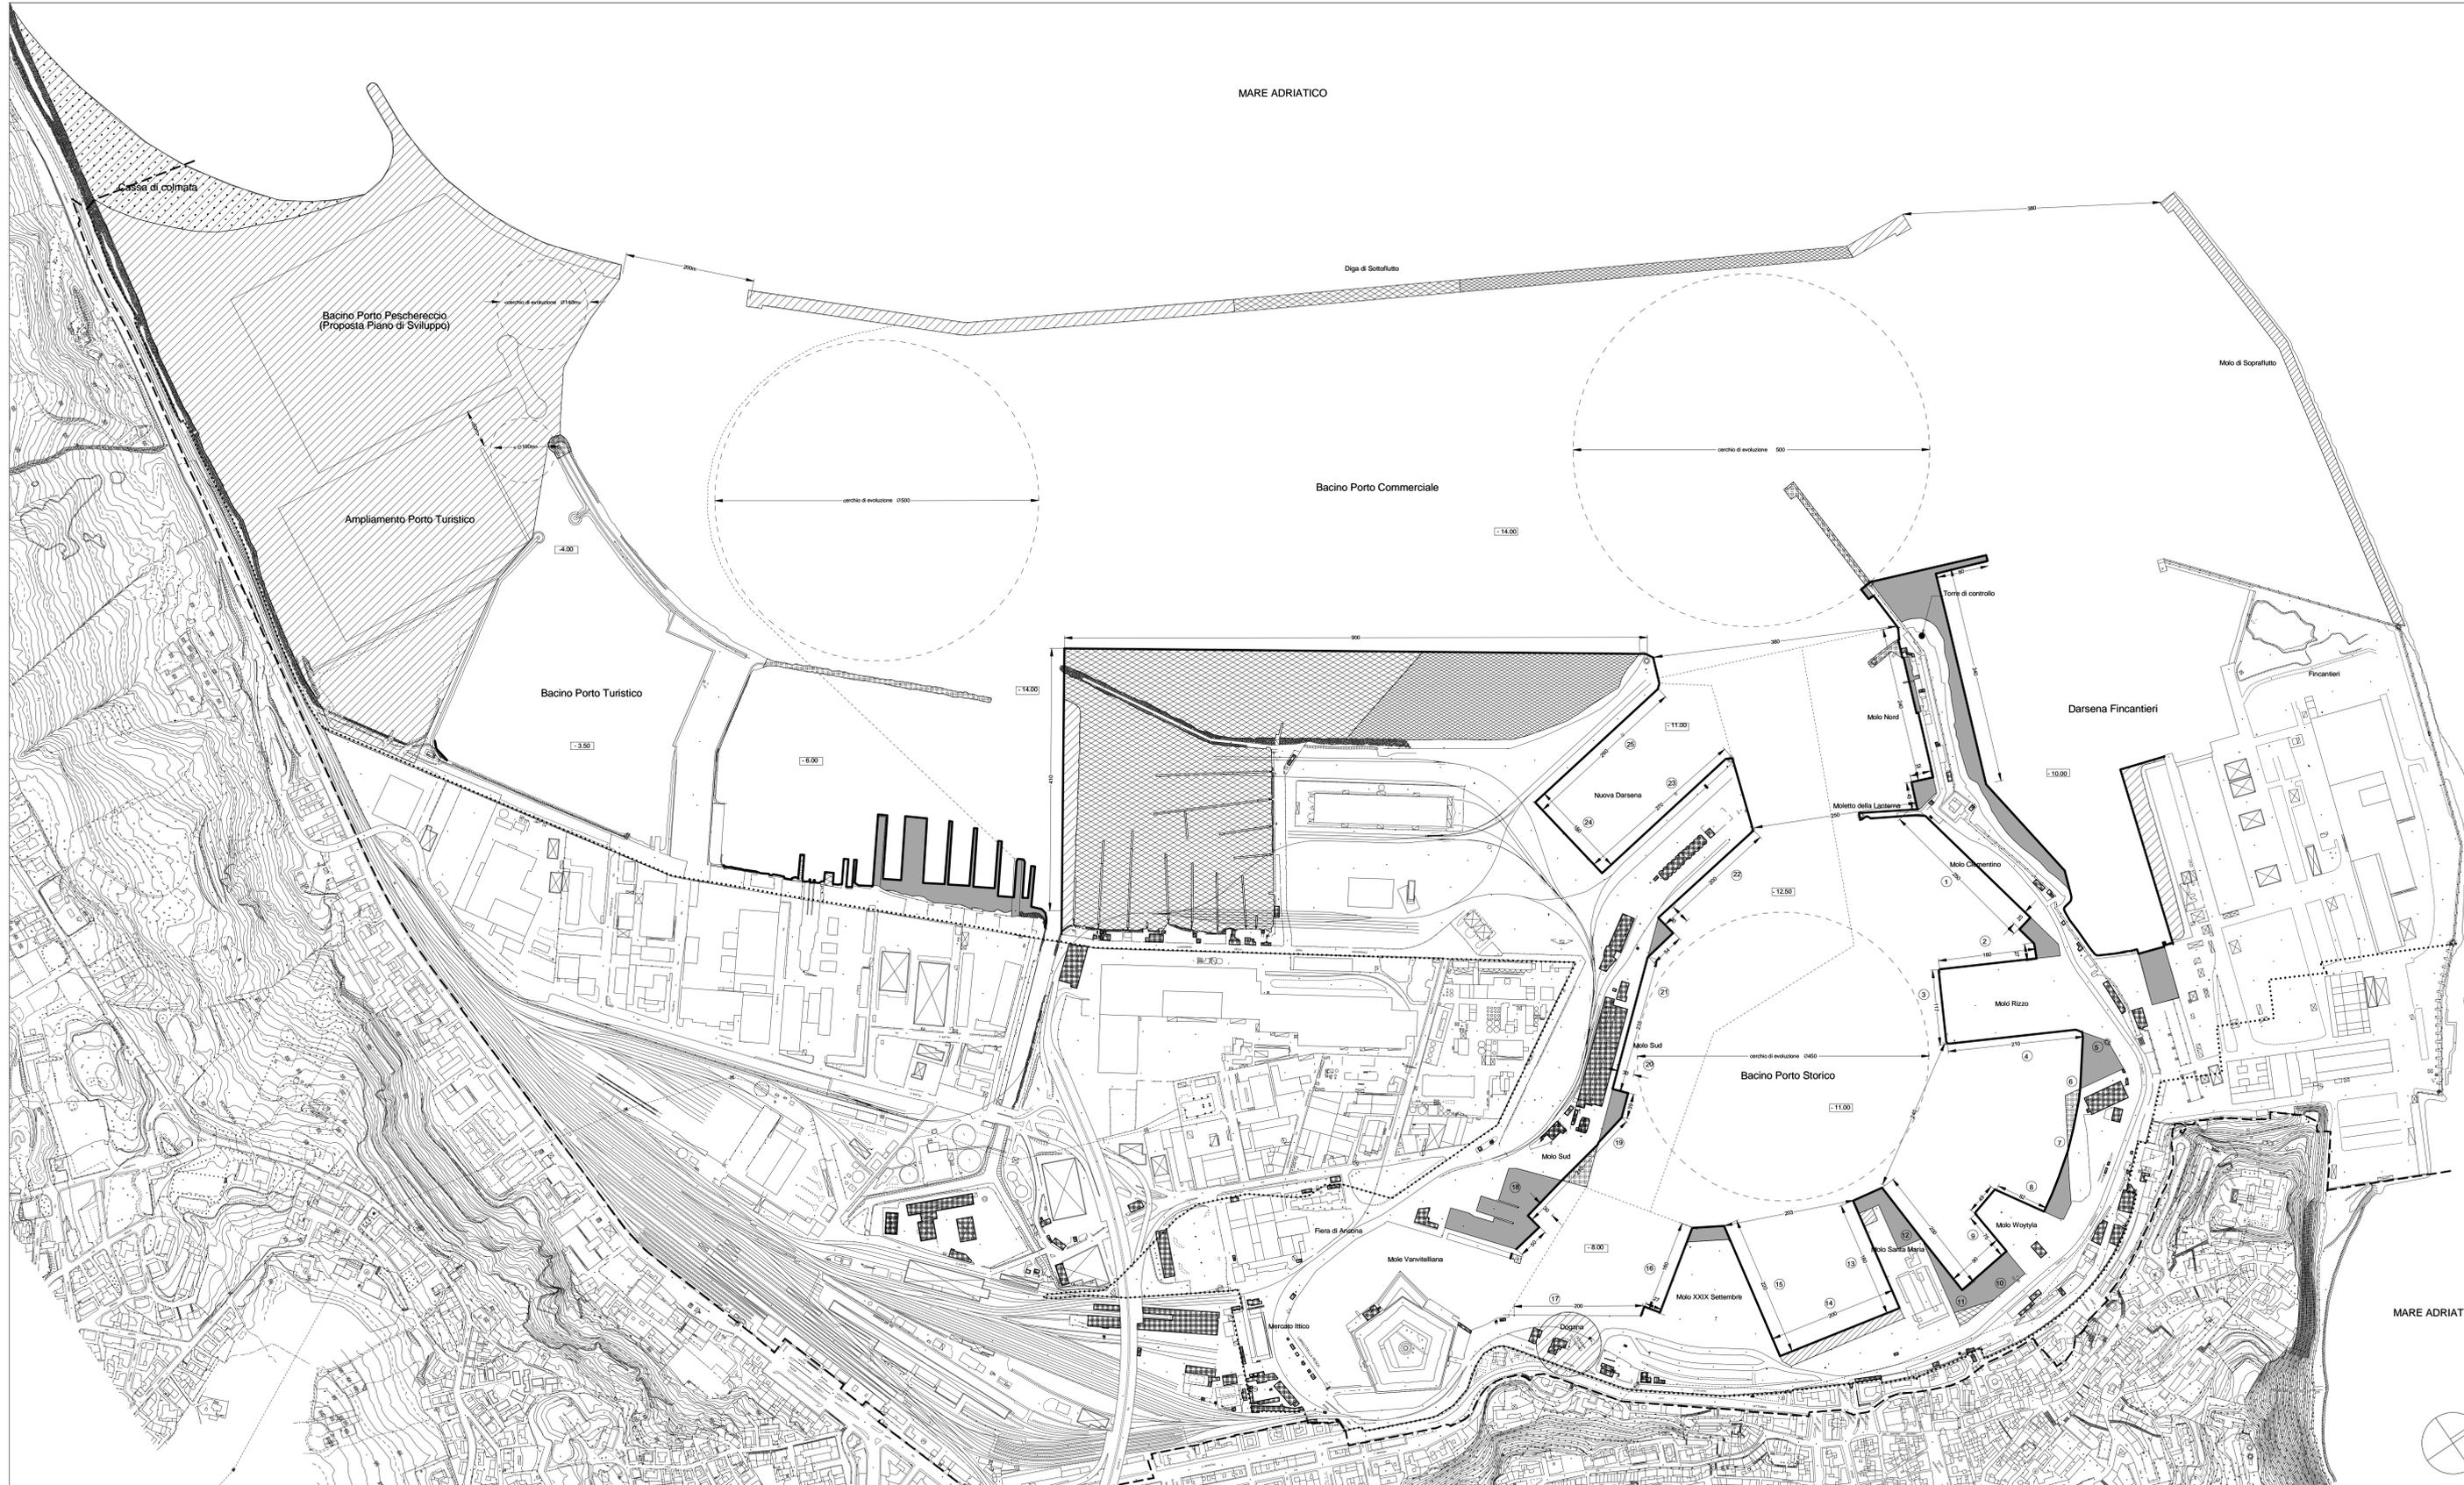

LEGENDA

- Perimetro del piano
- Confine demanio marittimo
- 14.00 Profondità di Escavo
- ⊙ Numero attuale di banchina
- STATO DELLE OPERE**
- [Hatched] Opere in fase di realizzazione
- [Cross-hatched] Opere appaltate
- [Diagonal hatched] Opere in corso di progettazione esecutiva
- [Dotted hatched] Opere in programmazione
- INTERVENTI PREVISTI DAL PIANO**
- Linea di nuova configurazione
- [Solid grey] Riempimenti
- [Grid hatched] Demolizioni
- [Block hatched] Demolizioni edifici