PIANTA DELLA COPERTURA
scala 1:200

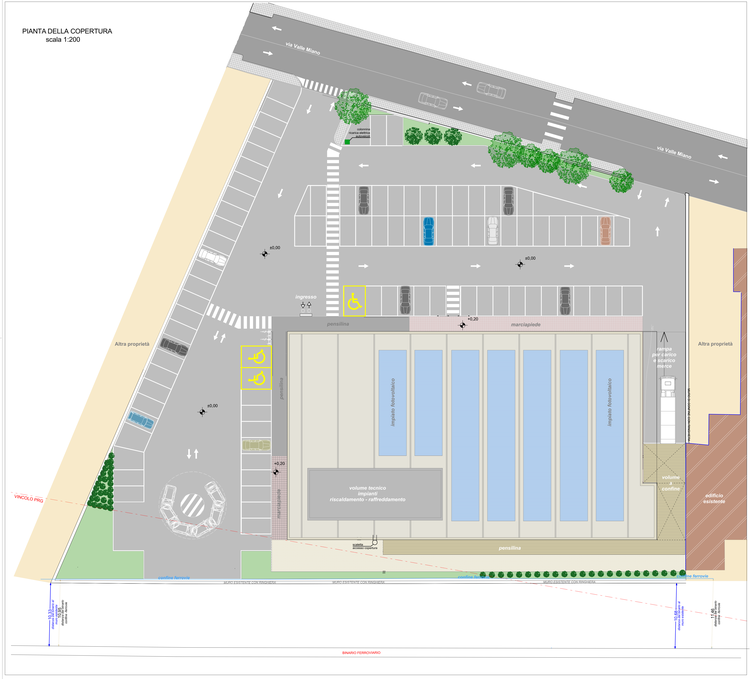

PIANTA PIANO TERRA
scala 1:200

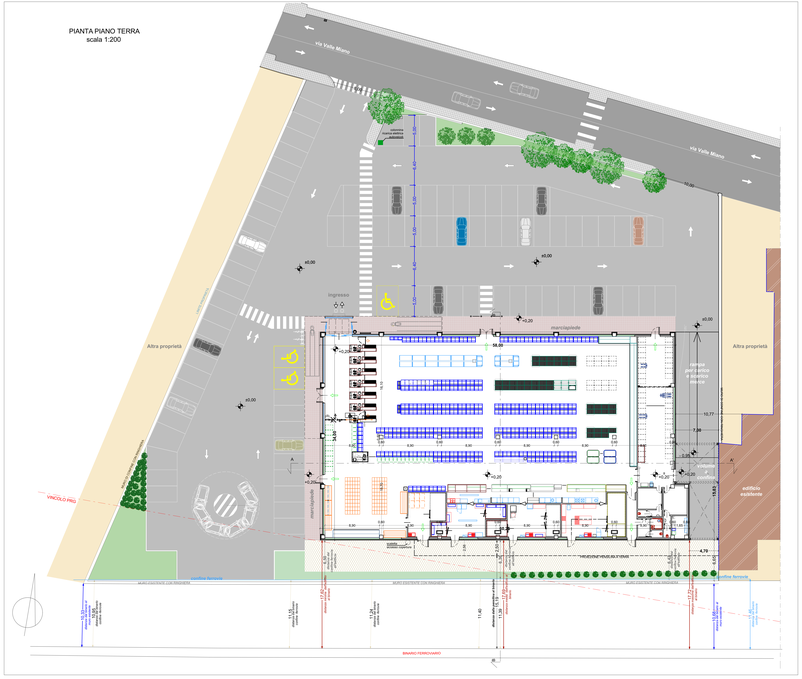

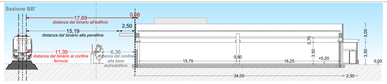

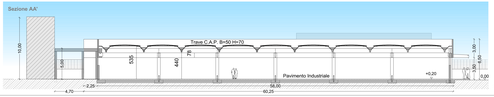

scala 1:200

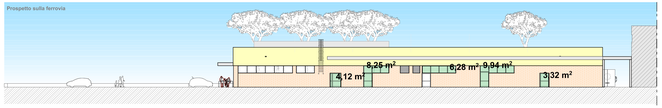

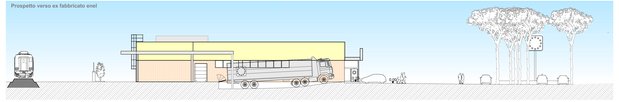

scala 1:200

COMUNE DI ANCONA

PIANO DI RECUPERO

Area ex Monopolio Valle Miano

Art. 29 bis N.T.A. del P.R.G. Vigente

PROPRIETA'
PROGETTO IMMOBILIARE S.R.L
PROCURATORE
EUROSPIN TIRRENICA S.p.A.

ENTE APPROVANTE
Comune di Ancona

PROGETTISTI

Arch. Michele Legrottaglie
Via G.Pelasgo, 10 - Centro residenziale
60131 ANCONA
mic.fondolegro@gmail.com

Arch. Paola Bravi
Via R.Sanzio, 39 - 60125 ANCONA
Tel. 071/2074141 - 347/9111000
archpaolabravi@gmail.com

Deroga Ferrovia D.P.R. 753/80

FS

APPROVAZIONE