



secondo cortile interno

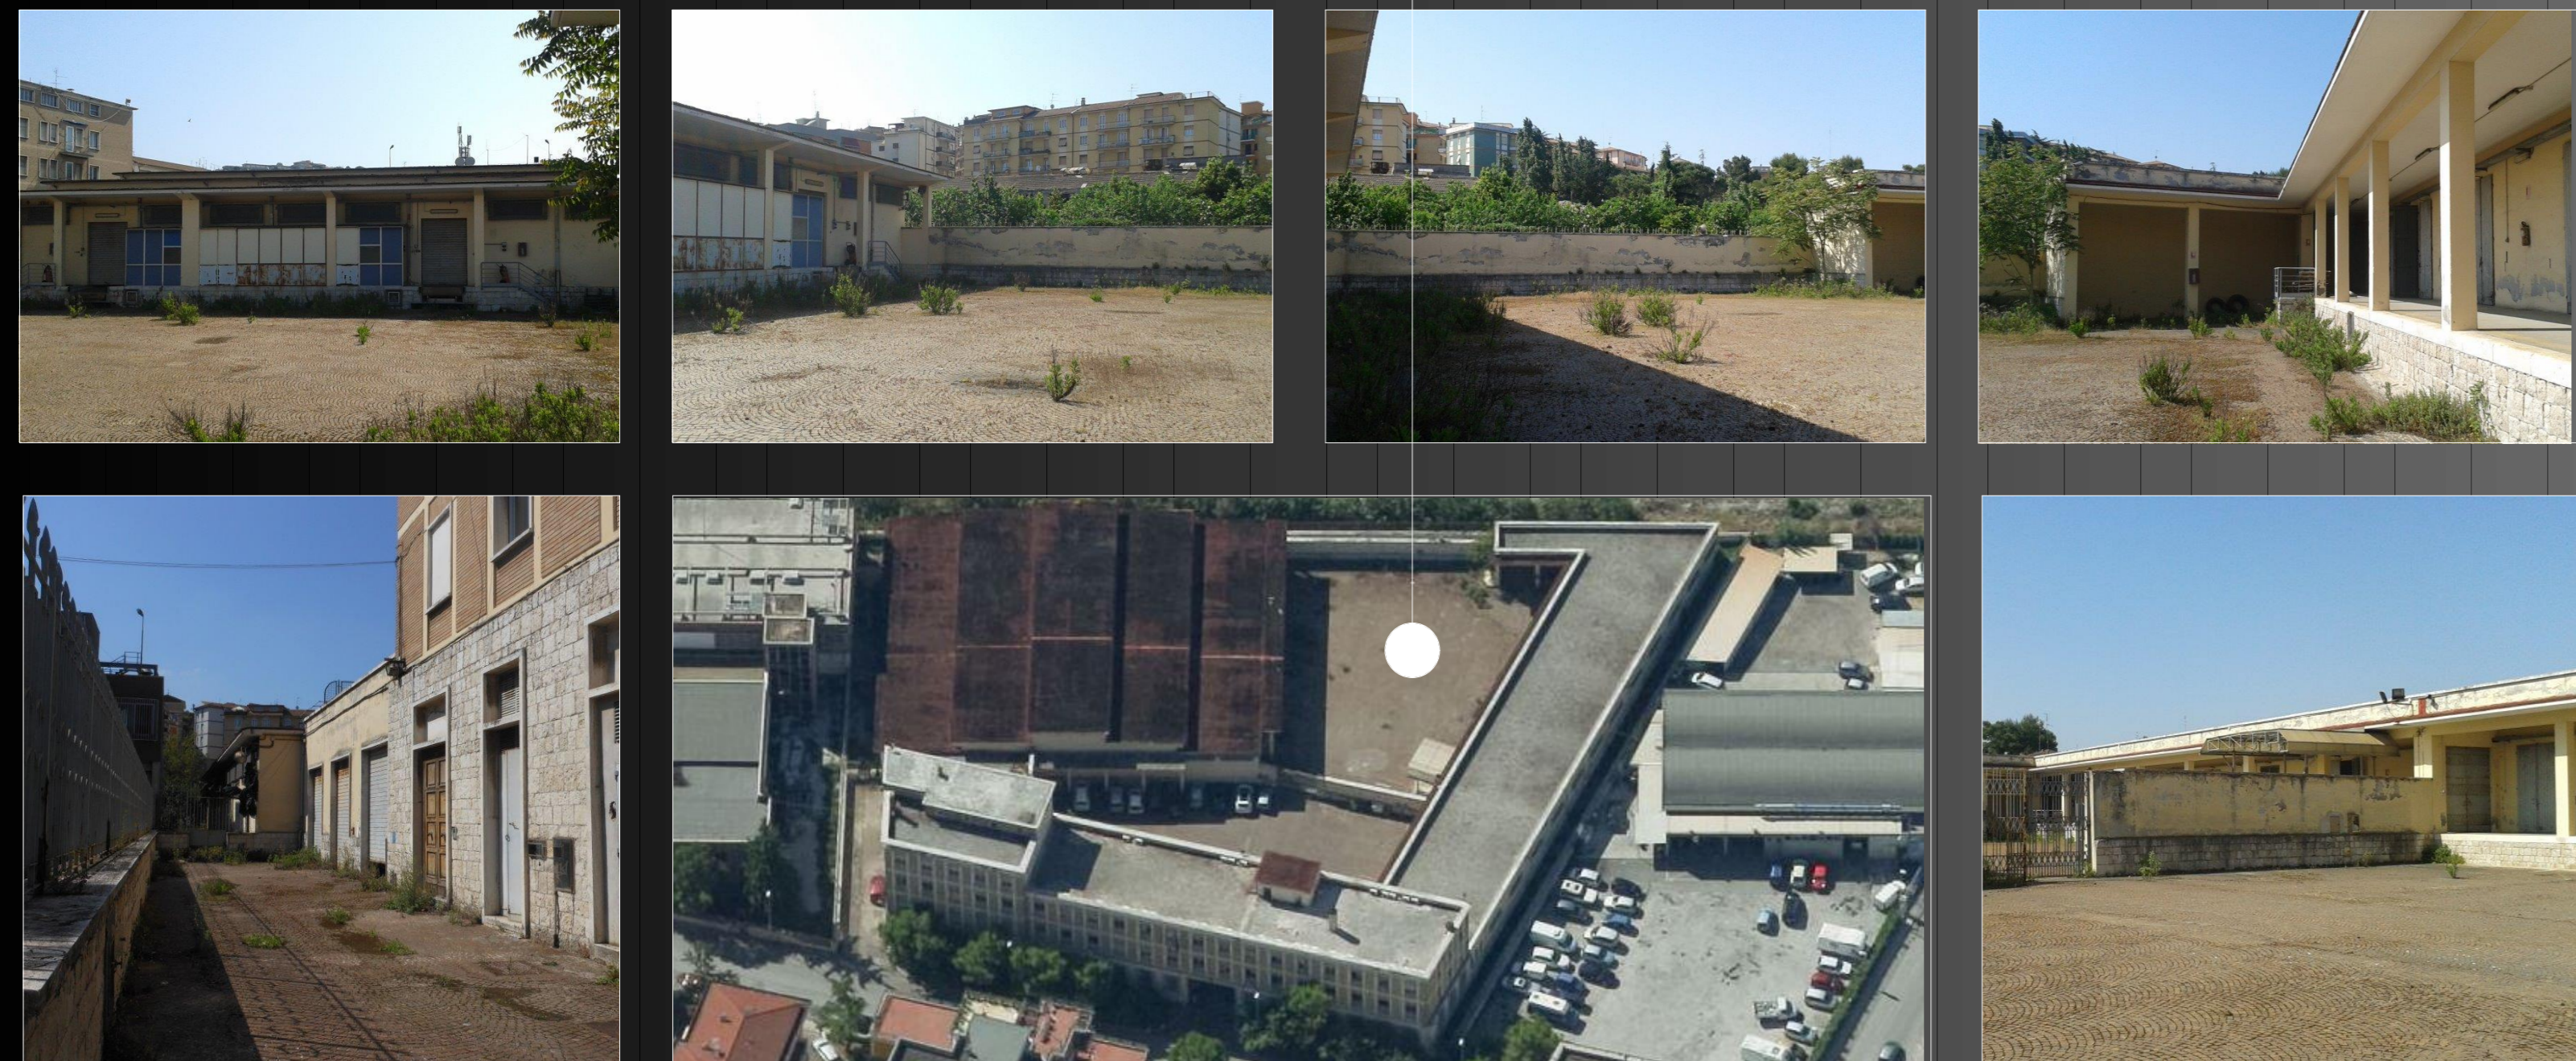

primo cortile interno

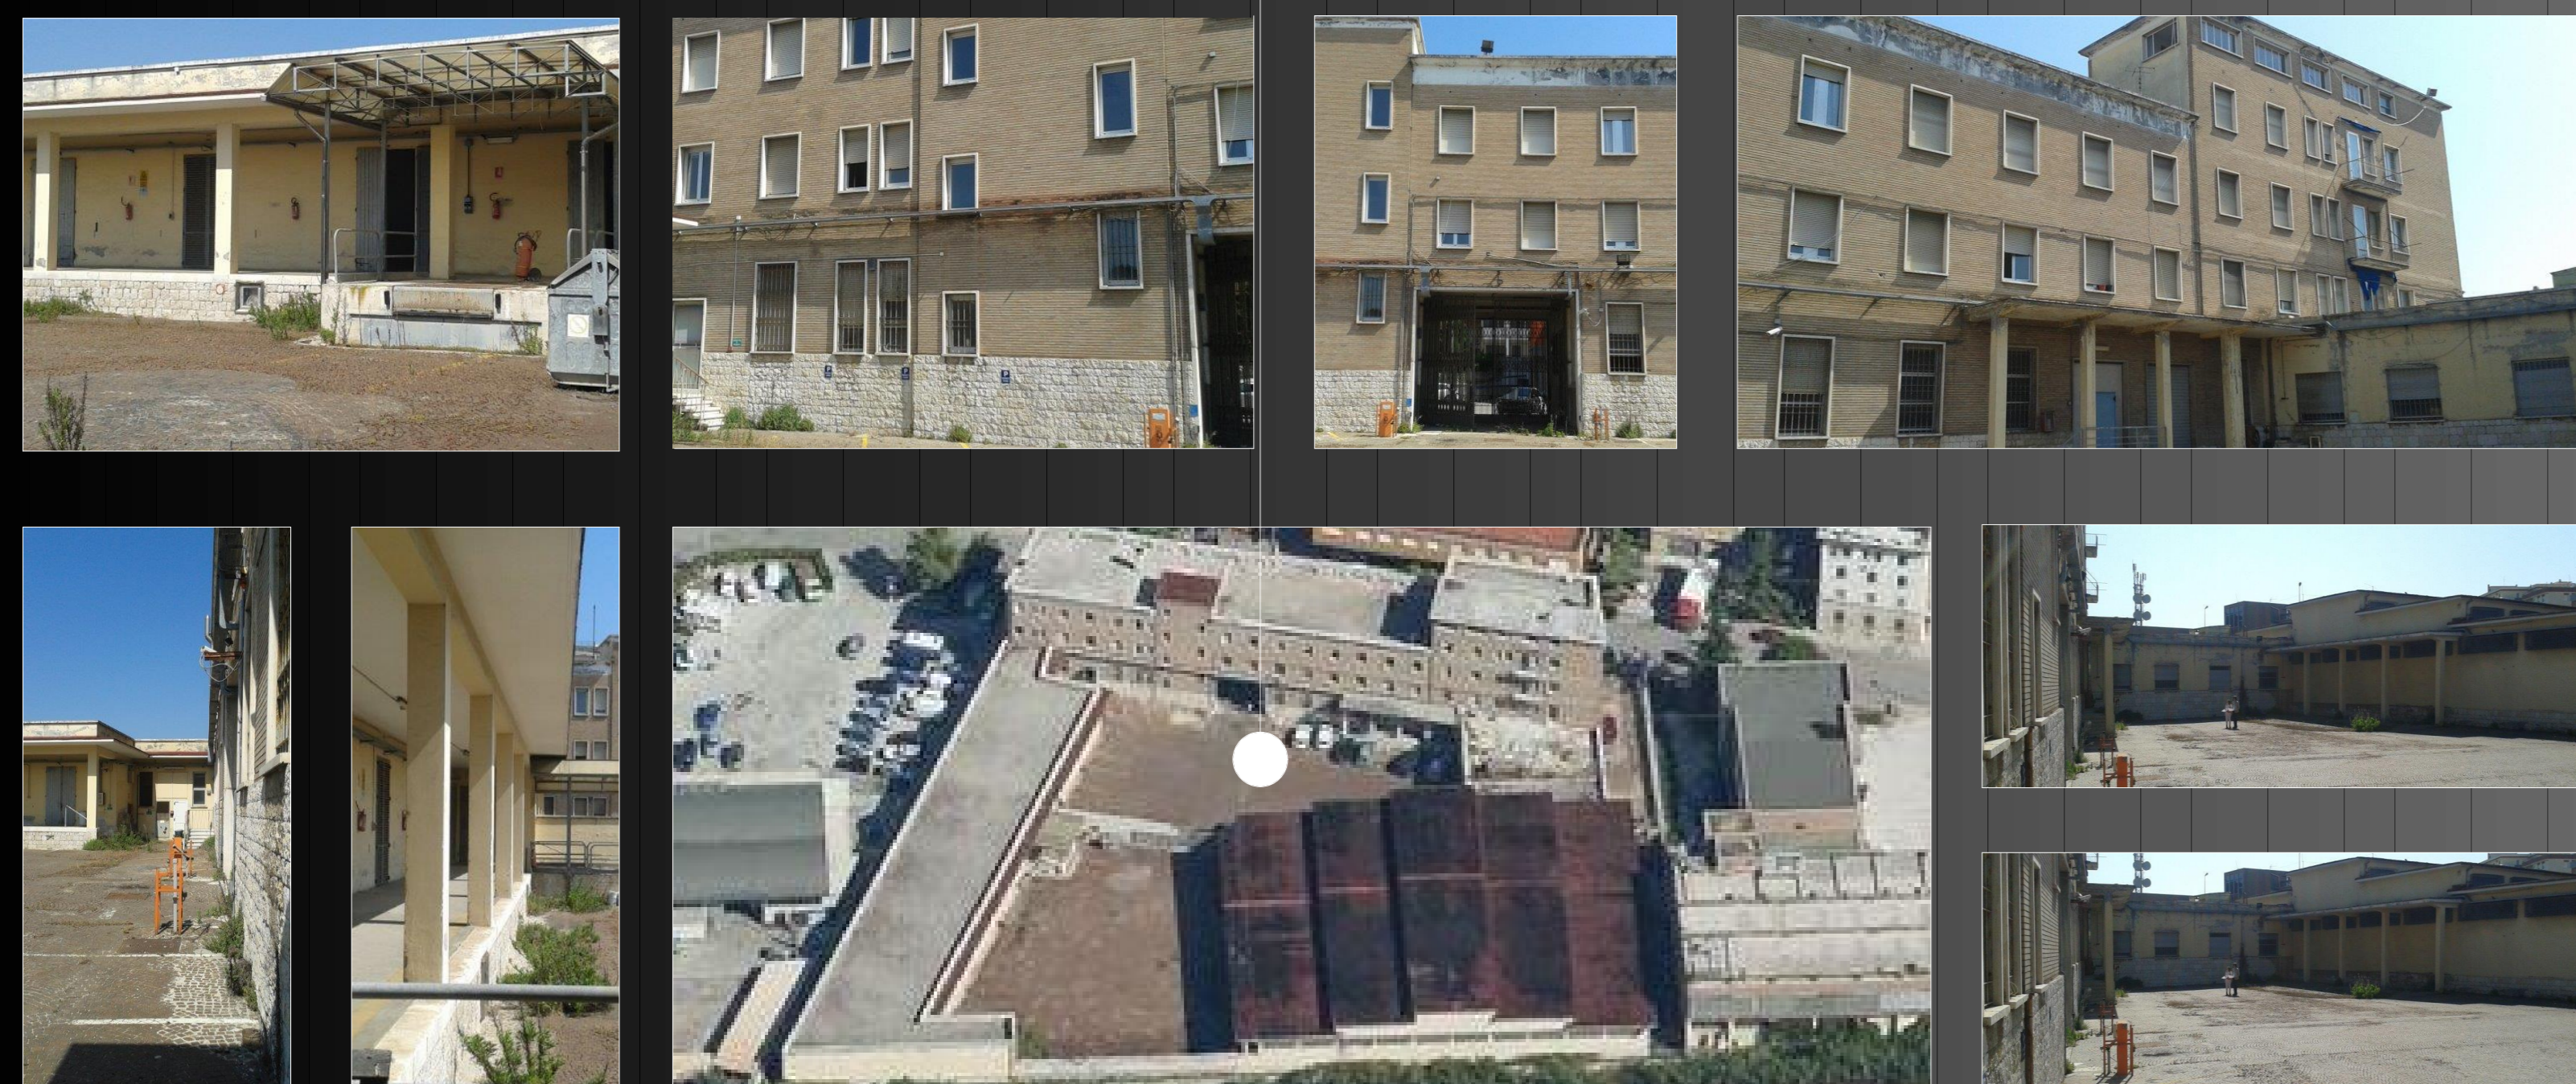

fronte su via valle Miano



COMUNE DI ANCONA
PIANO DI RECUPERO
 Area ex Monopolio Valle Miano
 Art. 29 bis N.T.A. del P.R.G. Vigente



PROPRIETA'
PROGETTO IMMOBILIARE S.R.L.
 PROCURATORE
EUROSPIN TIRRENICA S.p.A.

ENTE APPROVANTE
 Comune di Ancona

PROGETTISTI

Arch. Michele Legrottaglie

Arch. Paola Bravi

Via G.Pastore, 10 - Osimo stazione
 Tel. 071 - 78.19.930
 michelelegro@gmail.com

Via R.Sanzio, 36 - 60125 ANCONA
 Tel. e Fax 071 - 89.47.25
 archpaolabravi@gmail.com

DOCUMENTAZIONE FOTOGRAFICA

Tav. Ua-02

APPROVAZIONE