



**PROSPETTO OVEST**  
Scala 1:100

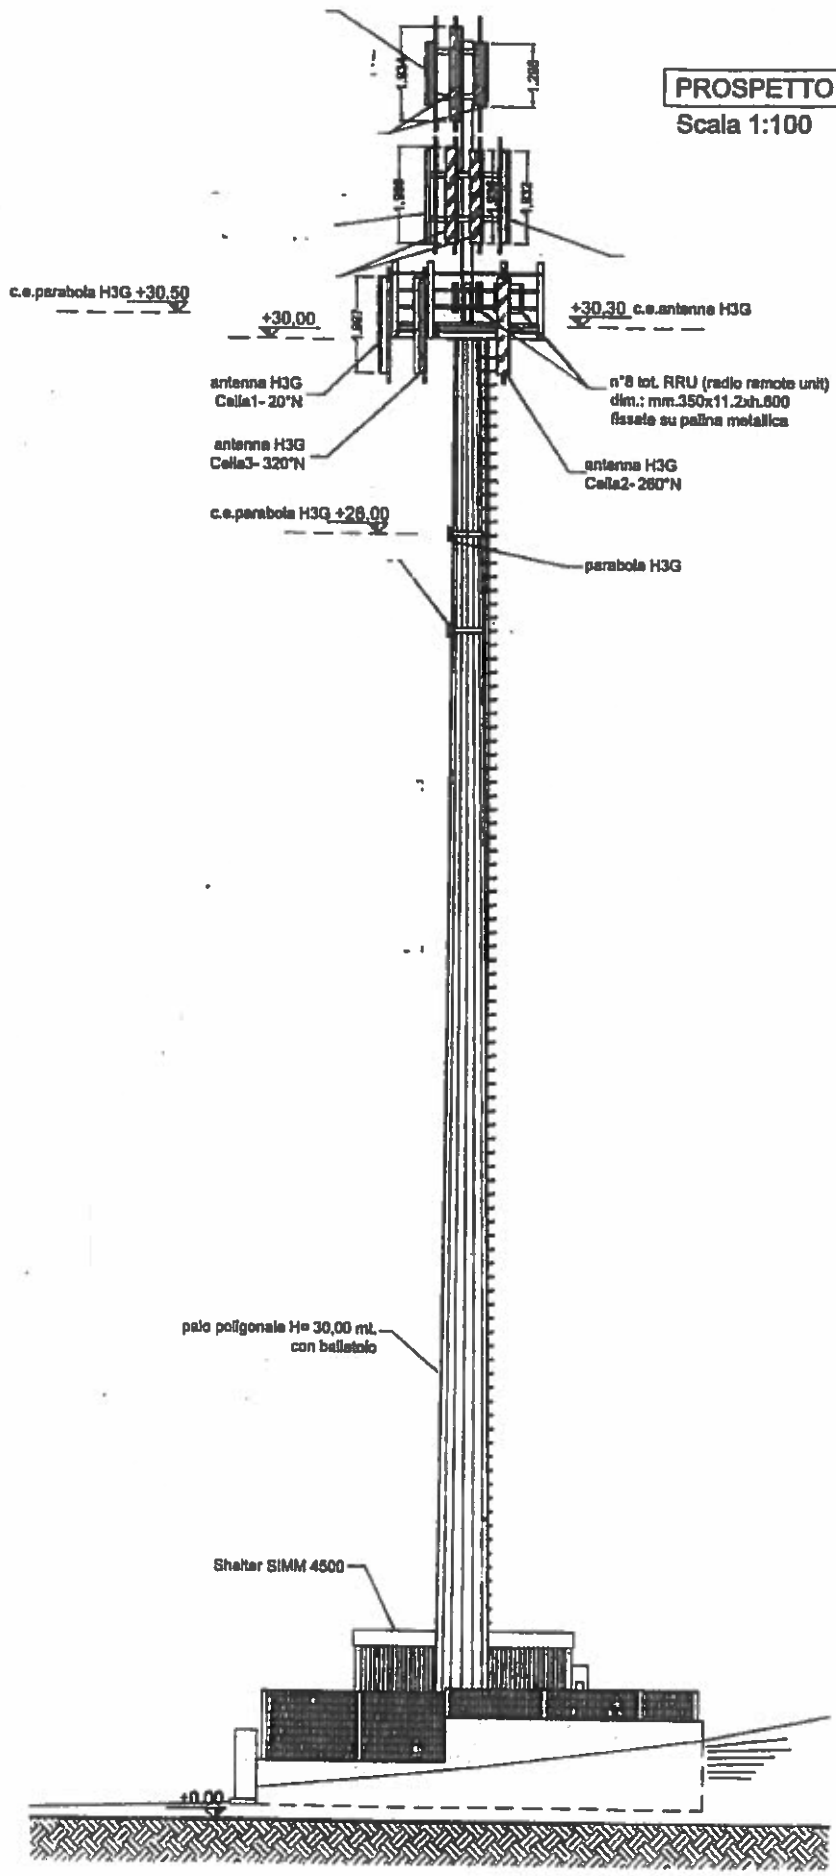

REVISIONE <b>MERIDIANA</b> Espingolo s.r.l. Via Trossi di Cossato, 1 - 01021 Cossato (TR)	NOMINILEST <b>AGLIAN</b> PALOMBARANE	DATA <b>1 02.12.2013</b>	CANTIERE <b>ARCONA (AN)</b> COSETO INSTALAZIONE DI UNA STRA MULTISTORIE PER IL TRASLOCO DI BRITANNI LIMITROFI ESISTENTI	COMMITTENTE <b>TELECOM</b> <b>REG. MINID</b>	INDIRIZZO <b>IN PALOMBARANE</b> <b>PALOMBARANE</b> <b>VIA DELLE PALOMBARANE</b>	ELABORATI <b>PROSPETTO</b>	TAVOLA <b>A-10</b>
---	--	-----------------------------	--	--	--	-------------------------------	-----------------------


**PROSPETTO NORD**  
Scala 1:100

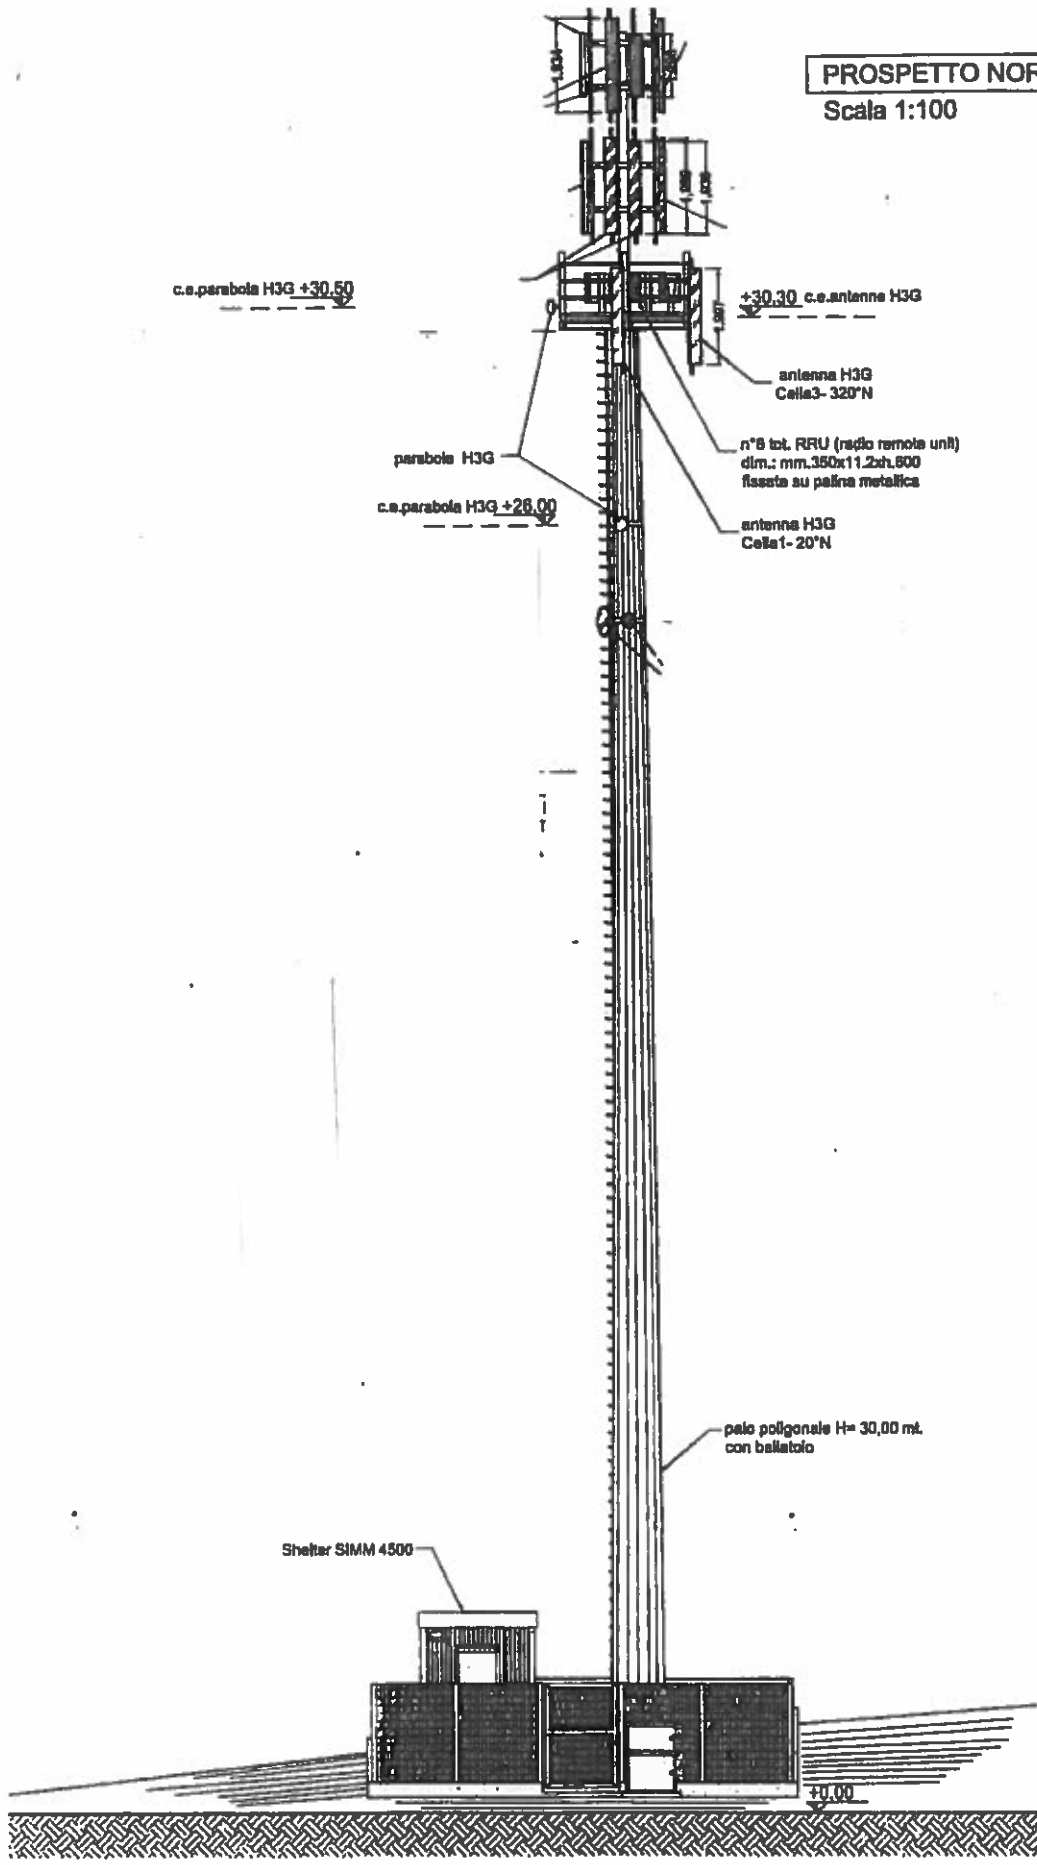

MODALITÀ <b>MERIDIANA</b> Engineering s.r.l. Via Fieschi di Campello 11 - 00100 - Roma (RM)	IDENTIFICAZIONE <b>ANCONA</b>	DATA 02.12.2013	CLIENTE <b>ANCONA (AN)</b> SOCIETÀ PER L'ATTIVITÀ DI TRASMISSIONE PER IL TRASPORTO DI IMPIANTI LUNTI	COMMITTENTE <b>TELECOM</b> <b>ERG</b> <b>WINNIP</b>	INDIRIZZO <b>AN PALOMBARANE</b> <b>VIA DELLE PALOMBARANE</b>	ELABORAZIONE <b>PROSPETTO</b>	TAVOLA <b>A-08</b>
---	----------------------------------	--------------------	--	--	--	----------------------------------	-----------------------

**PROSPETTO EST**

Scala 1:100

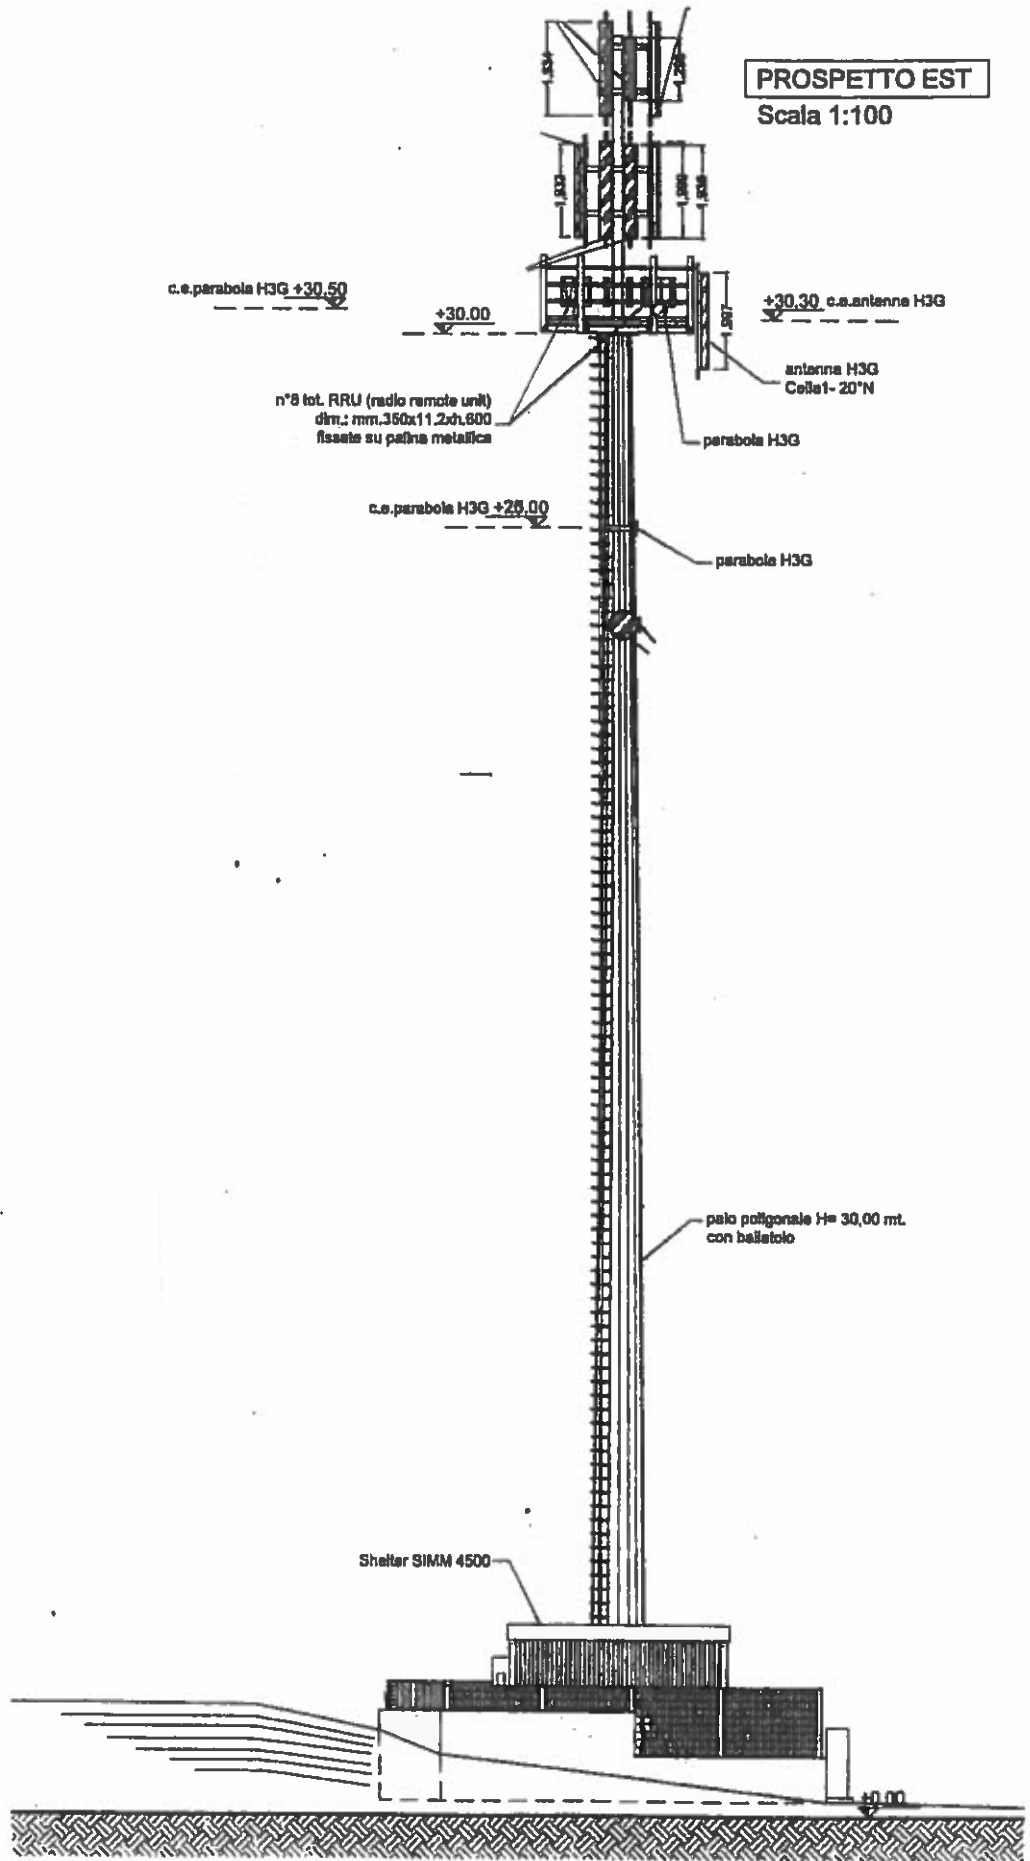

REDAZIONE <b>MERIDIANA</b> Engineering S.p.A. Via Fieschi di Cerveteri, 110000 Cerveteri (RM)	INTERELETT ARCHITETTURA MICROELETTRONICA	BOZZA 1	DATA 02.12.2013	CONTRATTO CONTRATTO ANCONGA (AN) PRODOTTO INSTALLAZIONE DI UNA SRS MULTIOPERATORE PER IL TRASLOCO DI IMPIANTTI LINTROFI ESISTENTI	COMITENTE <b>TELECOM</b> ITALIA <b>BEG</b> - <b>WIND</b>	INDIRIZZO AN PALOMBARA PALOMBARA VIA DELLE PALOMBARA	ESADANTI <b>PROSPETTO</b>	TAVOLA <b>A-09</b>
---	--	------------	--------------------	---	---	---	------------------------------	-----------------------