





1 **Prospetto Nord ante operam**
 03 1 : 100

Progettista: BIFFE <small>Studio Tecnico - Studio Progettazione</small> <small>Via Montebello, 41 - 49044 Sesto San Giovanni (PR)</small> <small>tel. 059 461111 - 461122</small> <small>www.biiffe.it</small>		Progetto di modifica di una stazione radio base per la telefonia mobile della società Iliad Italia S.p.A. denominata ANCONA_CARLO_ALBERTO_AN60127_001
<small>Nome file: AN60127_001</small> Denominazione impianto: Iliad: AN60127_001_ANCONA_CARLO_ALBERTO	Oggetto della Tavola: PROSPETTO NORD STATO ANTE OPERAM	Tavola n° B3 Scala 1:100



1
RS

Planimetria generale post operam

1 : 50

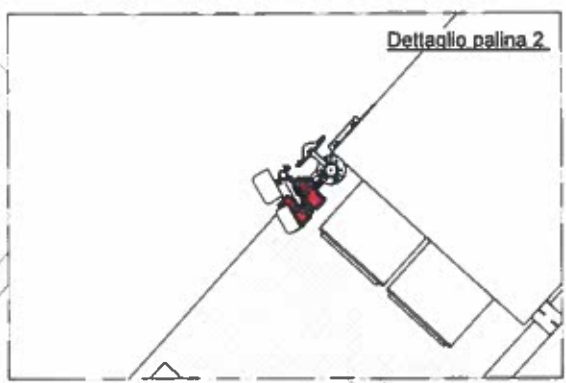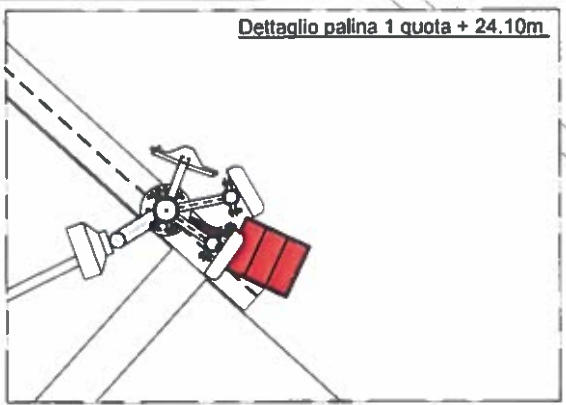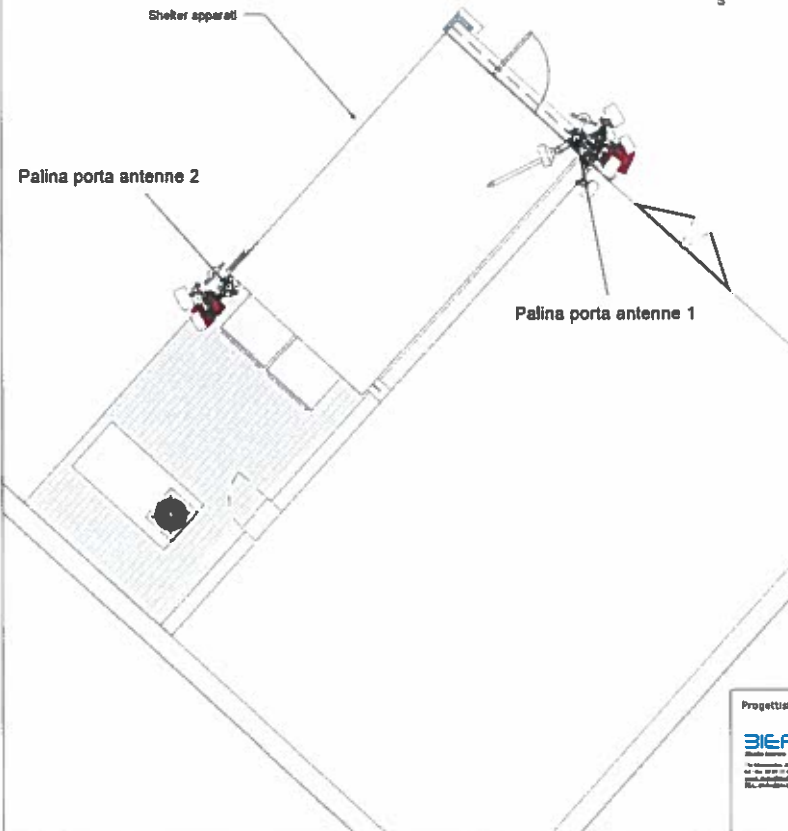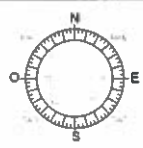

Progettista BIFFE <small>BIFFE ENGINEERING PROFESSIONAL</small> <small>via Salaria, 21 - 00198 Roma (RM)</small> <small>tel. 06 49911111</small> <small>www.biffe.com</small> <small>RF - 044800000000000000000000</small>	iliad	Progetto di modifica di una stazione radio base per la telefonia mobile della società Iliad Italia S.p.A. denominata ANCONA_CARLO_ALBERTO_AN0127_001	
	nome file: AN0127_001	Denominazione impianto: Iliad AN0127_001_ ANCONA_CARLO_ALBERTO	Oggetto della Tavola: PLANIMETRIA GENERALE STATO POST OPERAM

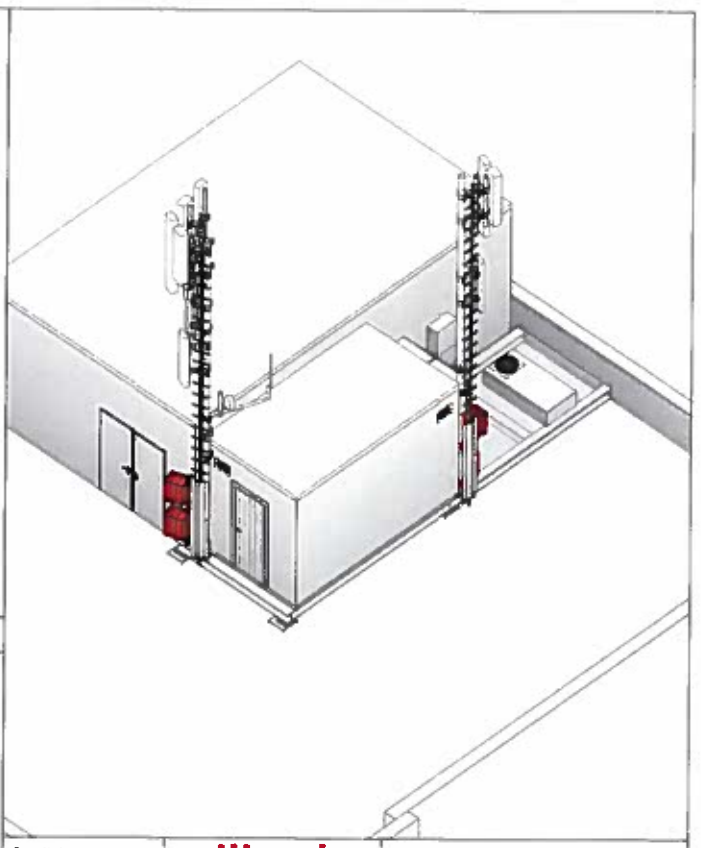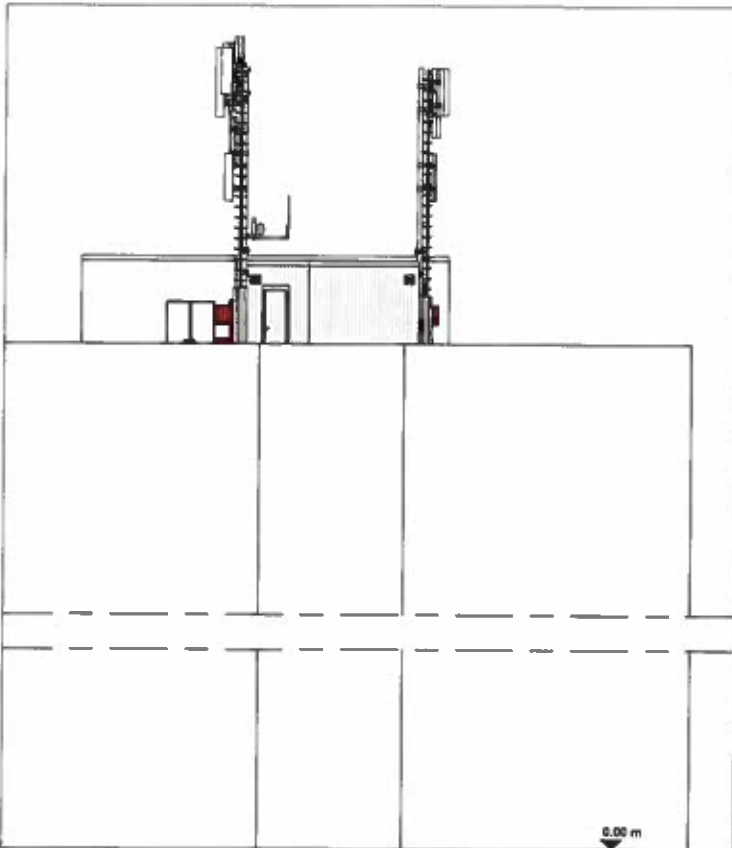

1 **Prospetto Nord post operam**
 1 : 100

Progettista:



Progetto di modifica di una stazione radio base per la telefonia mobile della società Iliad Italia S.p.A denominata ANCONIA_CARLO_ALBERTO_AH60127_001

Nome file: AH60127_001

Denominazione impianto:

ILIAD:
 AH60127_001_ANCONIA_CARLO_ALBERTO

Oggetto della Tavola:

PROSPETTO NORD STATO POST
 OPERAM

Tavola n°:

B6

Scala

1/100

