COMUNE DI ANCONA

AREA DELLA CITTA' E DEL TERRITORIO

DIREZIONE PROGETTAZIONI, MANUTENZIONI, VIABILITA'
FRANA, PROTEZIONE CIVILE E SICUREZZA

F:\Mtm\Rc\Impianto FLIG\C\Fondo\P0021133.bmp

Impianto Sportivo via Schiavoni Località Baraccola (AN)

PROGETTO DEFINITIVO

APPALTO DI COSTRUZIONE E GESTIONE PER
RIFACIMENTO DEL MANTO DI GIOCO IN ERBA ARTIFICIALE

Planimetria Irrorazione - Stato Attuale e Stato Futuro

T - 05

Data: Dicembre 2014

Scala 1: 200

GRUPPO DI PROGETTAZIONE

Dott. Ing. Vincenzo MORETTI
Geom. Daniele BUGARI

IL RESPONSABILE DEL PROCEDIMENTO : Dott. Ing. Vincenzo MORETTI

IL DIRIGENTE DI DIREZIONE : Dott. Ing. Luciano LUCCHETTI

impianto irrigazione esistente

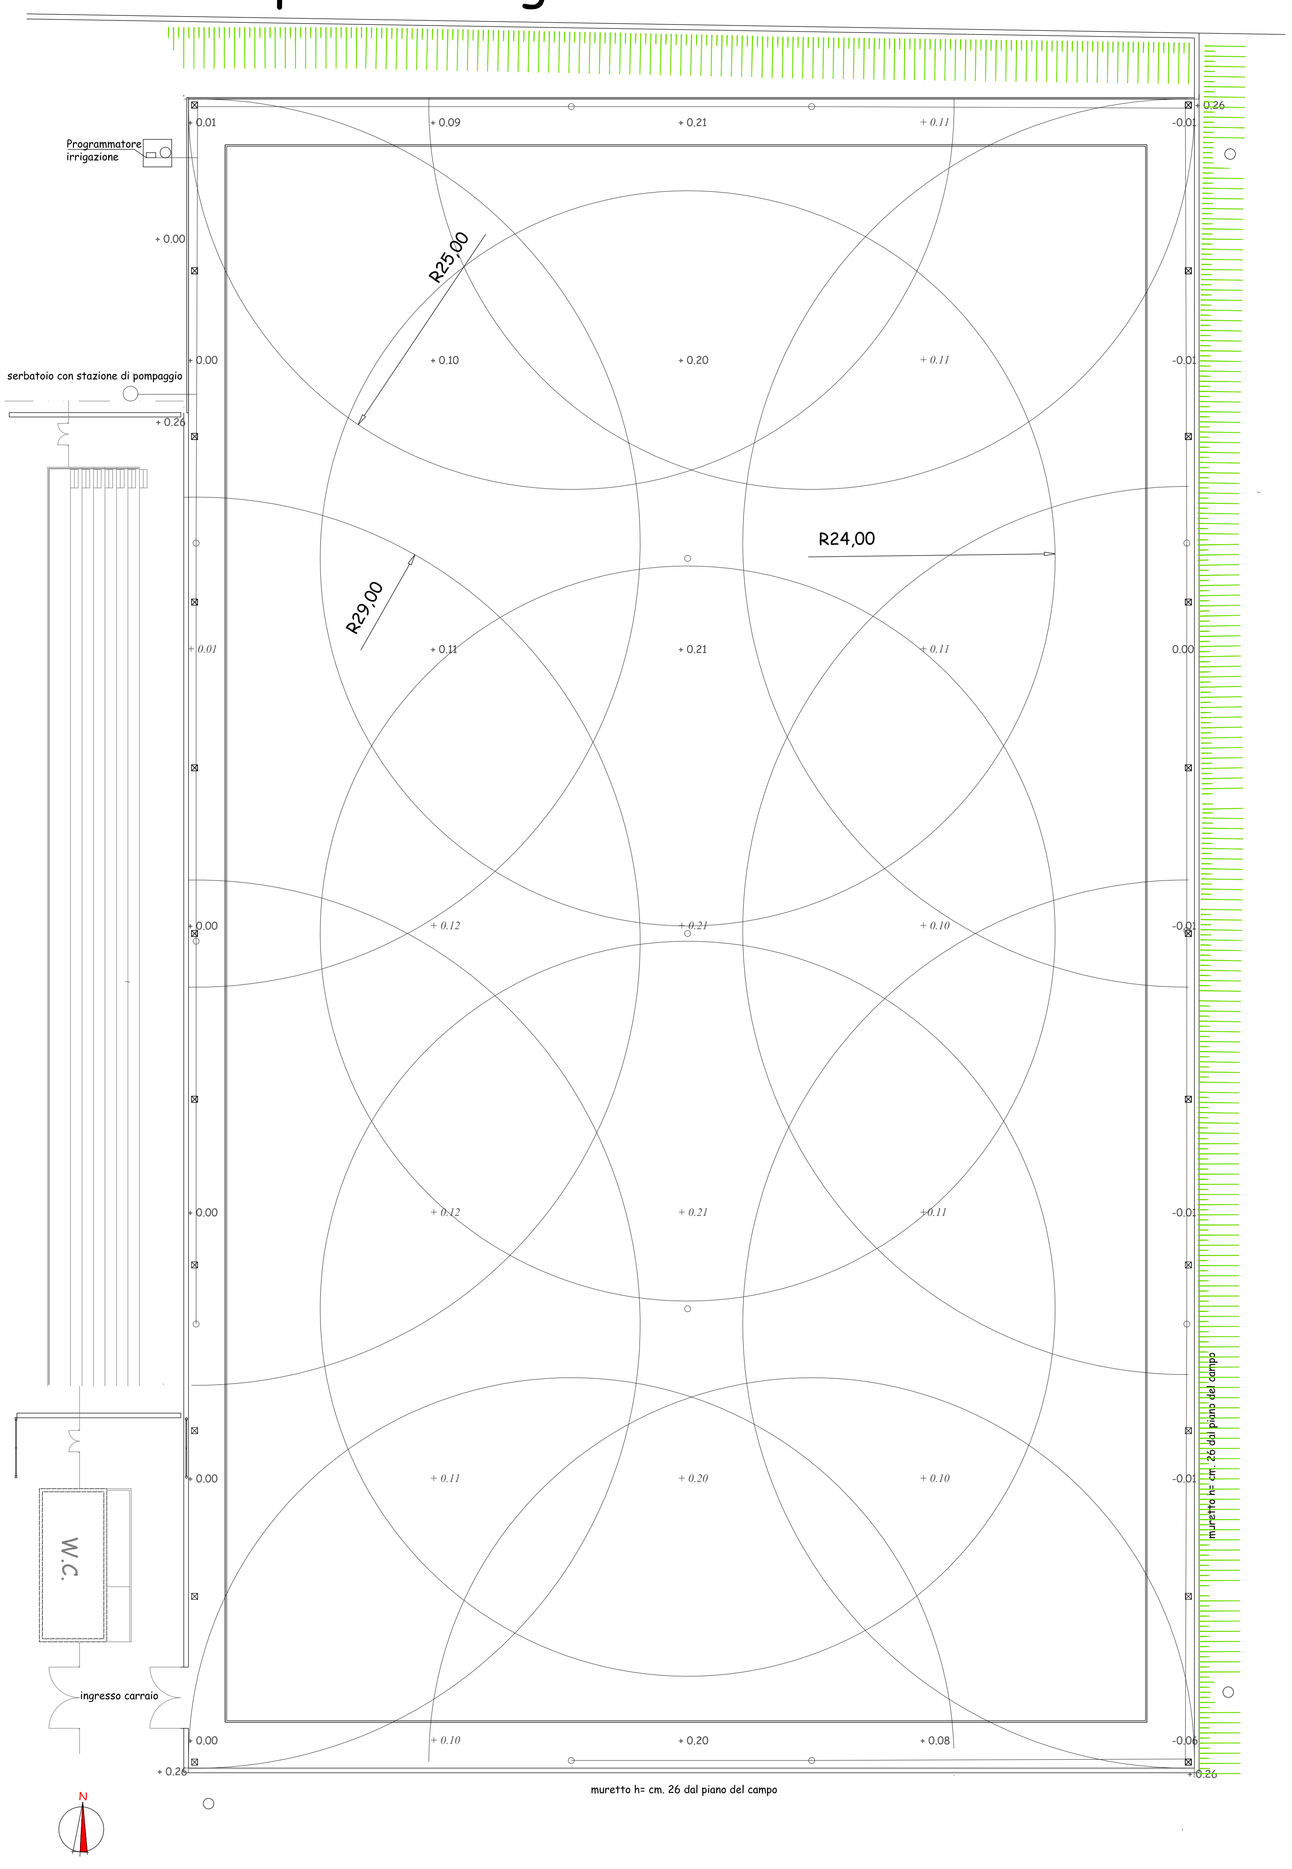
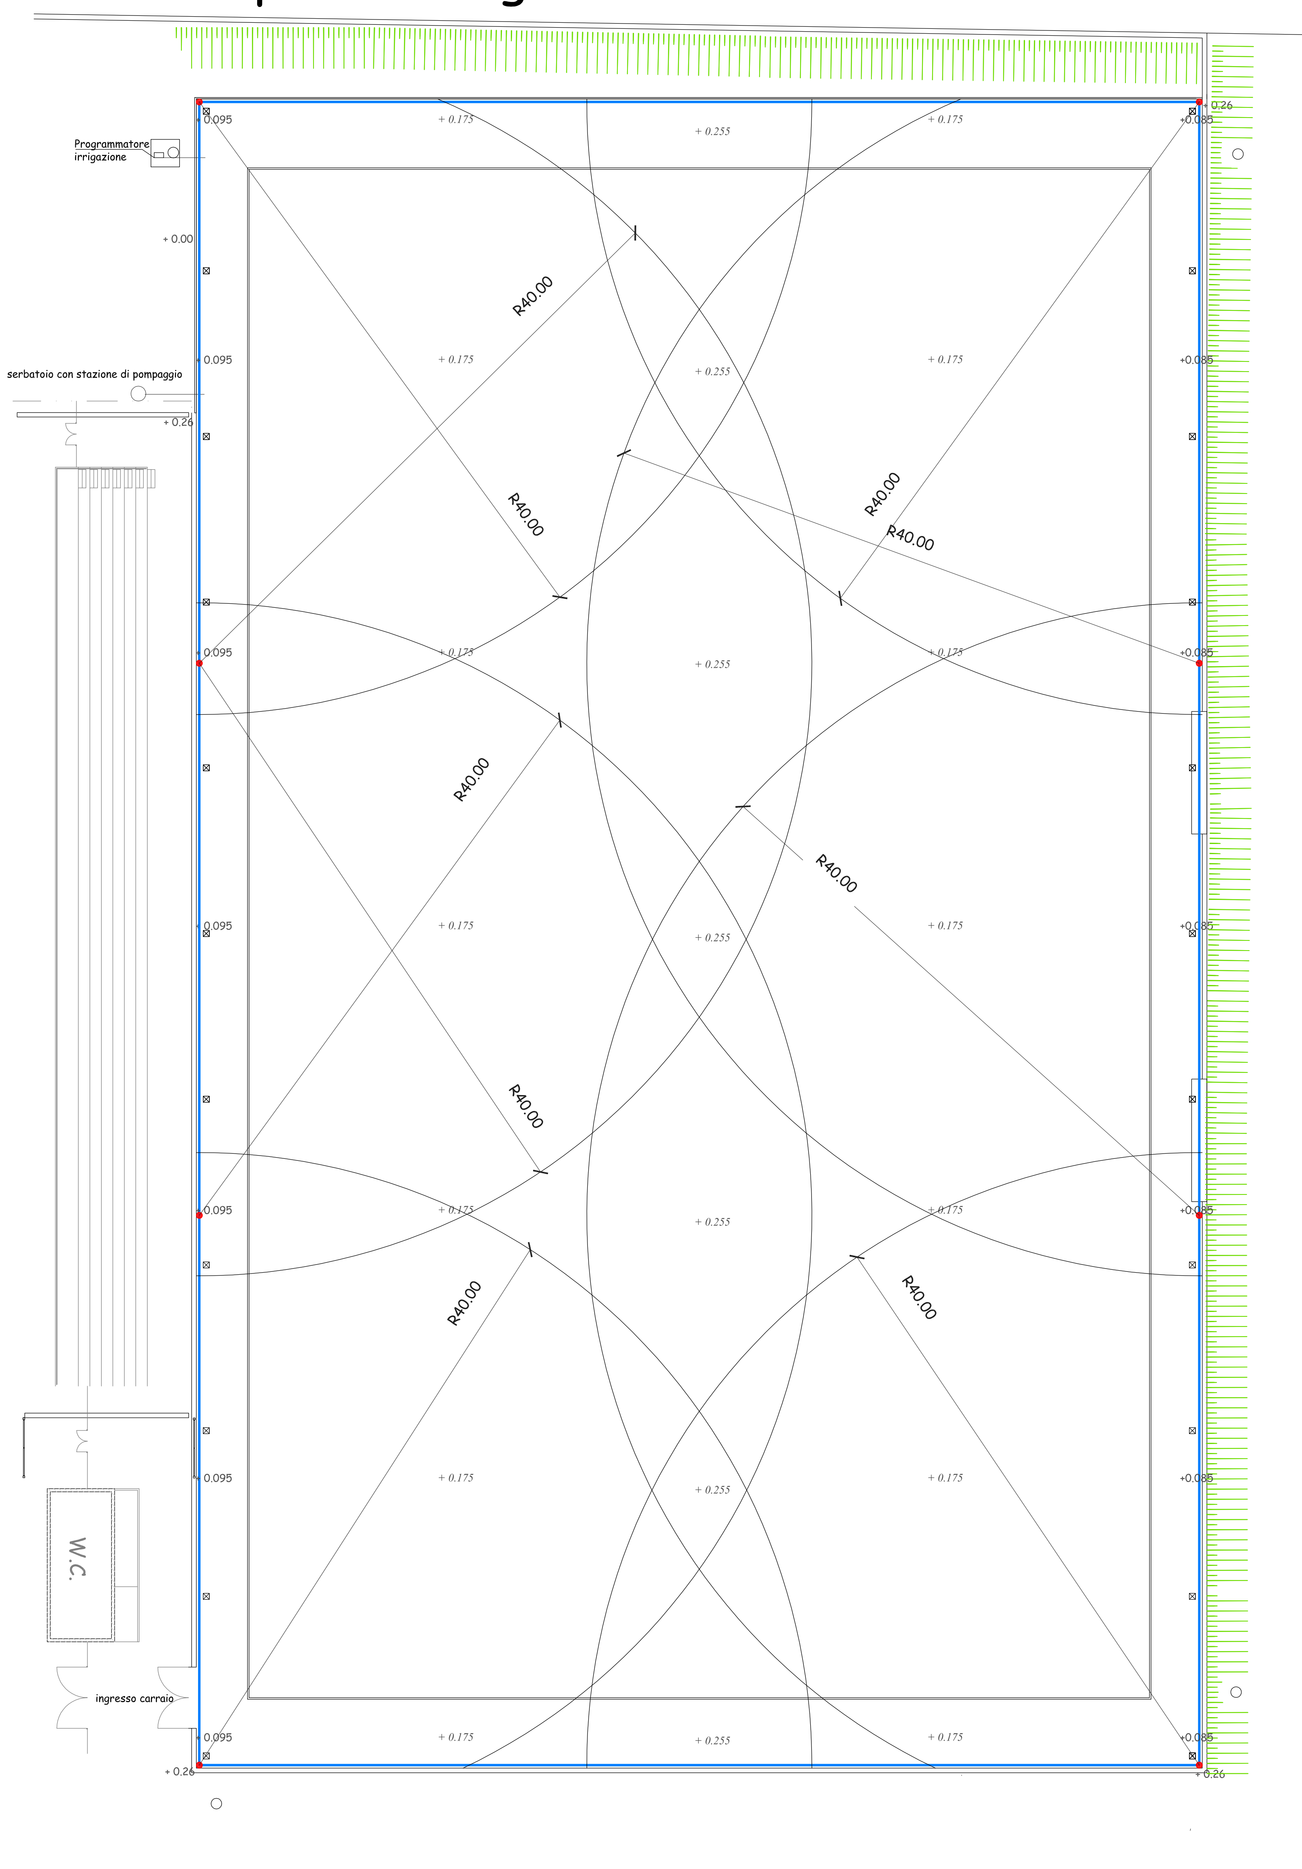
impianto irrigazione modificato