

**COMUNE DI ANCONA
PROVINCIA DI ANCONA**

**PROGETTO PER LA REALIZZAZIONE DI UNA NUOVA
INFRASTRUTTURA PER INSTALLAZIONE STAZIONE PUNTO-
MULTIPUNTO WIFI IN BANDA 5600 E PREDISPOSIZIONE PER FUTURA
OSPITALITA' SRB TELEFONIA CELLULARE SITA NEL COMUNE DI
ANCONA IN VIA SCATAGLINI SU UN TERRENO CENSITO
CATASTALMENTE AL FOGLIO 142 PARTICELLA 303**

CODICE SITO: I217AN

NOME SITO: AUCHAN Ancona_vf AN JOILAND_tim

ALLEGATO V1 - RELAZIONE TECNICO-URBANISTICA

INDICE :

A.	Informazioni sul sito	pag. 3
A.1	Accesso al sito	pag. 3
A.2	Proprietà del sito	pag. 3
B.	Descrizione degli interventi	pag. 3
C	Percorso Cavi	pag. 4

A. INFORMAZIONI SUL SITO

La nuova infrastruttura per l'installazione stazione punto – multipunto wifi in banda 5600 e predisposizione futura ospitalità stazione radio base telefonia mobile cellulare è situata nel Comune di Ancona (AN) in Via Scataglini, su un terreno censito catastalmente al foglio 142 particella 303.

La zona interessata dall'intervento è individuata negli allegati grafici alle voci Estratto Aerofotogrammetrico, estratto CTR, estratto catastale, estratto PRG e Estratto Piano Telefonia Mobile.

La zona oggetto d'intervento risulta essere soggetta ai seguenti vincoli:

- Vincolo Aeroportuale: Aeroporto di ANCONA/Falconara: interferisce con il Settore 4 di 189.2 m.

Da sottoporre all'iter valutativo.

A.1 ACCESSO AL SITO

L'accesso al sito sarà garantito dalla viabilità esistente, che permetterà di giungere la nuova infrastruttura di progetto.

A.2 PROPRIETA' DEL SITO

L'area oggetto d'intervento è stata data in locazione ad INWIT Infrastrutture Wireless Italiane S.p.A.

B DESCRIZIONE INTERVENTI

L'intervento prevede:

- Nr. 01 Palo porta antenne e parabole (H=30.00m) con ballatoio sommitale;
- Recinzione su cordolo di c.a. di progetto;
- Nr. 01 Antenna con la configurazione quanto segue:
 - Settore 1, orientamento 0°, c.e. 31.00 m, modello WFL PPA 56-15
- Parabole e antenne di futura installazione
- Nr. 36 RRU di futura installazione da installare su ballatoio e sul fusto del palo;
- Aree apparati di progetto;
- Quadri elettrici di progetto;
- Contatori di progetto.

C PERCORSO CAVI

L'antenna sarà collegata agli apparati tramite cavi coassiali che scenderanno lungo il palo.

Per ulteriori chiarimenti sulle opere civili da realizzare si rimanda alle tavole grafiche allegate.

**COMUNE DI ANCONA
PROVINCIA DI ANCONA**


**PROGETTO PER LA REALIZZAZIONE DI UNA NUOVA
INFRASTRUTTURA PER INSTALLAZIONE STAZIONE PUNTO-
MULTIPUNTO WIFI IN BANDA 5600 E PREDISPOSIZIONE PER FUTURA
OSPITALITA' SRB TELEFONIA CELLULARE SITA NEL COMUNE DI
ANCONA IN VIA SCATAGLINI SU UN TERRENO CENSITO
CATASTALMENTE AL FOGLIO 142 PARTICELLA 303**

CODICE SITO: I217AN



NOME SITO: AUCHAN Ancona_vf AN JOILAND_tim

ALLEGATO V2 – ELABORATI GRAFICI

COMUNE DI ANCONA (AN)
ESTRATTO AEROFOTOGRAMMETRICO

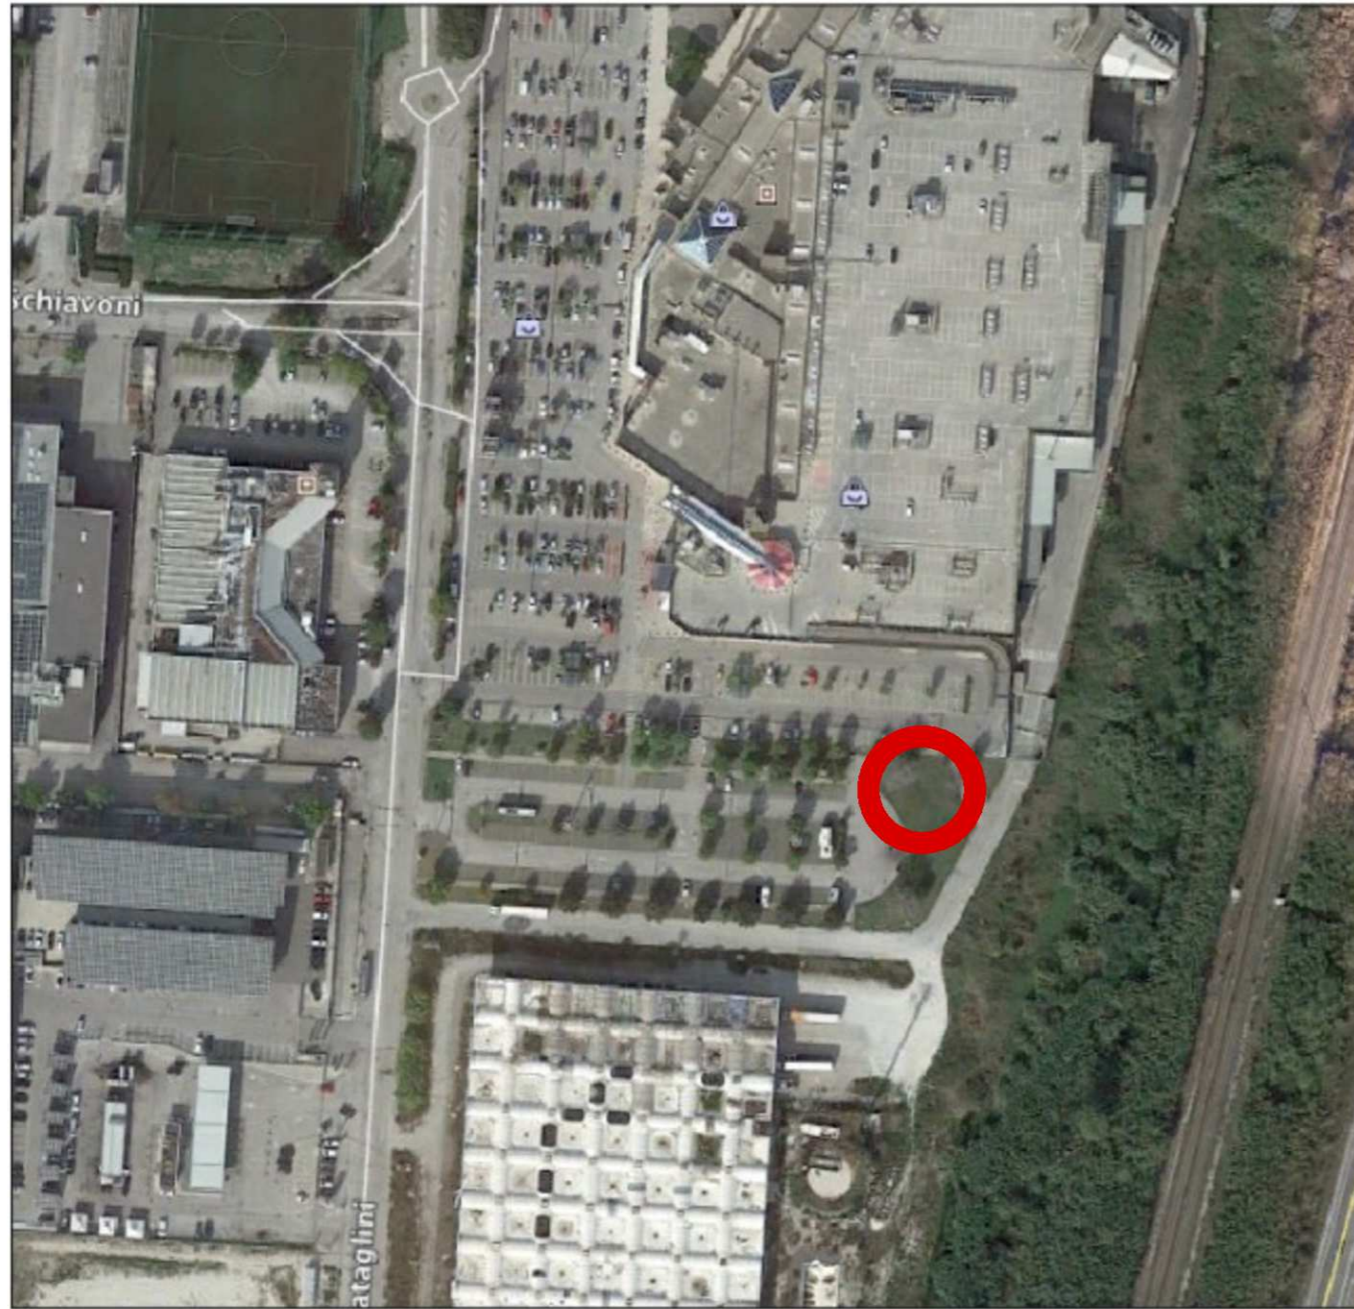



COMUNE DI ANCONA (AN)
ESTRATTO CTR

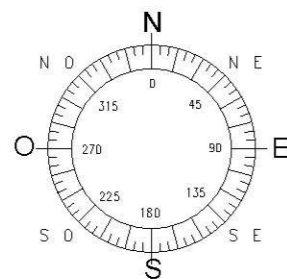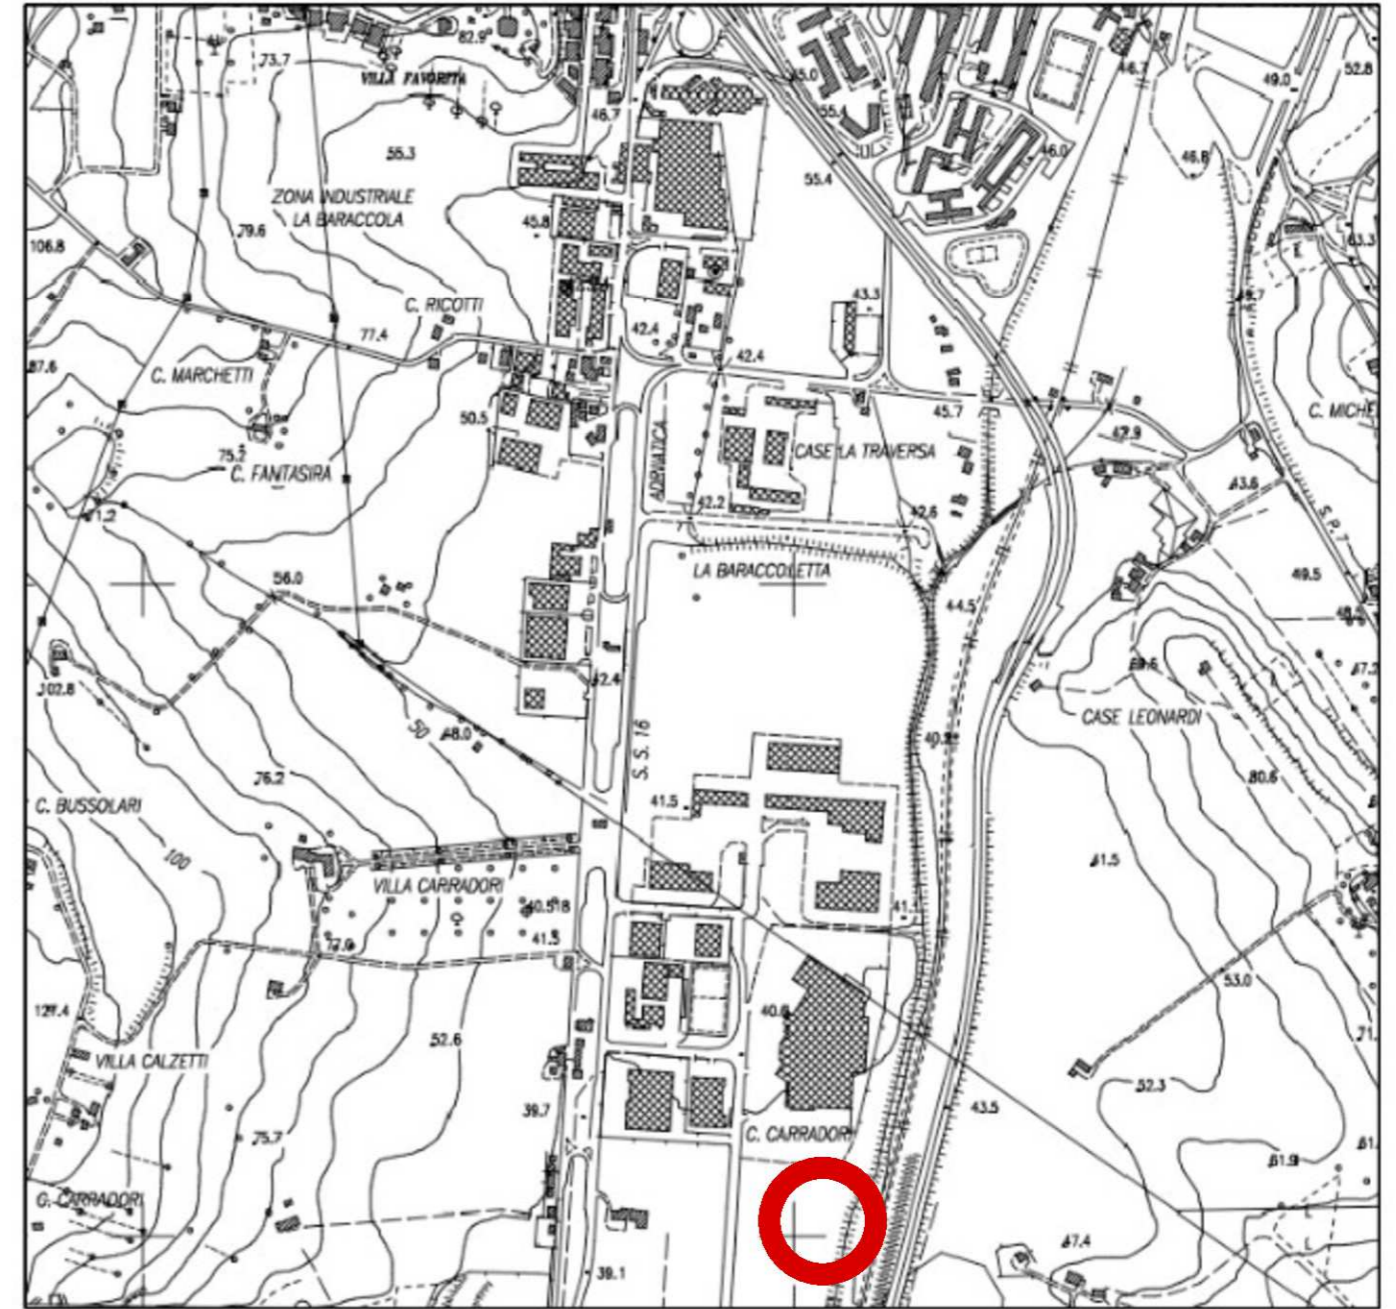

AREA DI INTERVENTO

PROGETTO PER LA REALIZZAZIONE DI UNA NUOVA INFRASTRUTTURA	
Sito: I217AN_AUCHAN Ancona_vf AN JOILAND_fim	
Formato: A3	ESTRATTO AEROFOTOGRAMMETRICO - ESTRATTO CTR
Scala:	
Cod. Office: I217AN	Località: Via Scataglini, snc Ancona (AN)
File: I217AN_AUCHAN Ancona_vf AN JOILAND_fim .rvf	Tavola N°: A01
Oggetto: ESTRATTO AEROFOTOGRAMMETRICO	ESTRATTO CTR

COMUNE DI ANCONA (AN)
 ESTRATTO CATASTALE
 FOGLIO 142 PARTICELLA 303
 SCALA 1:1.000

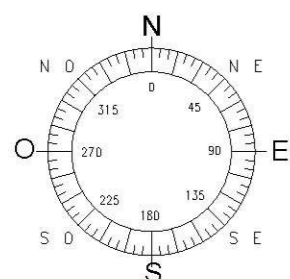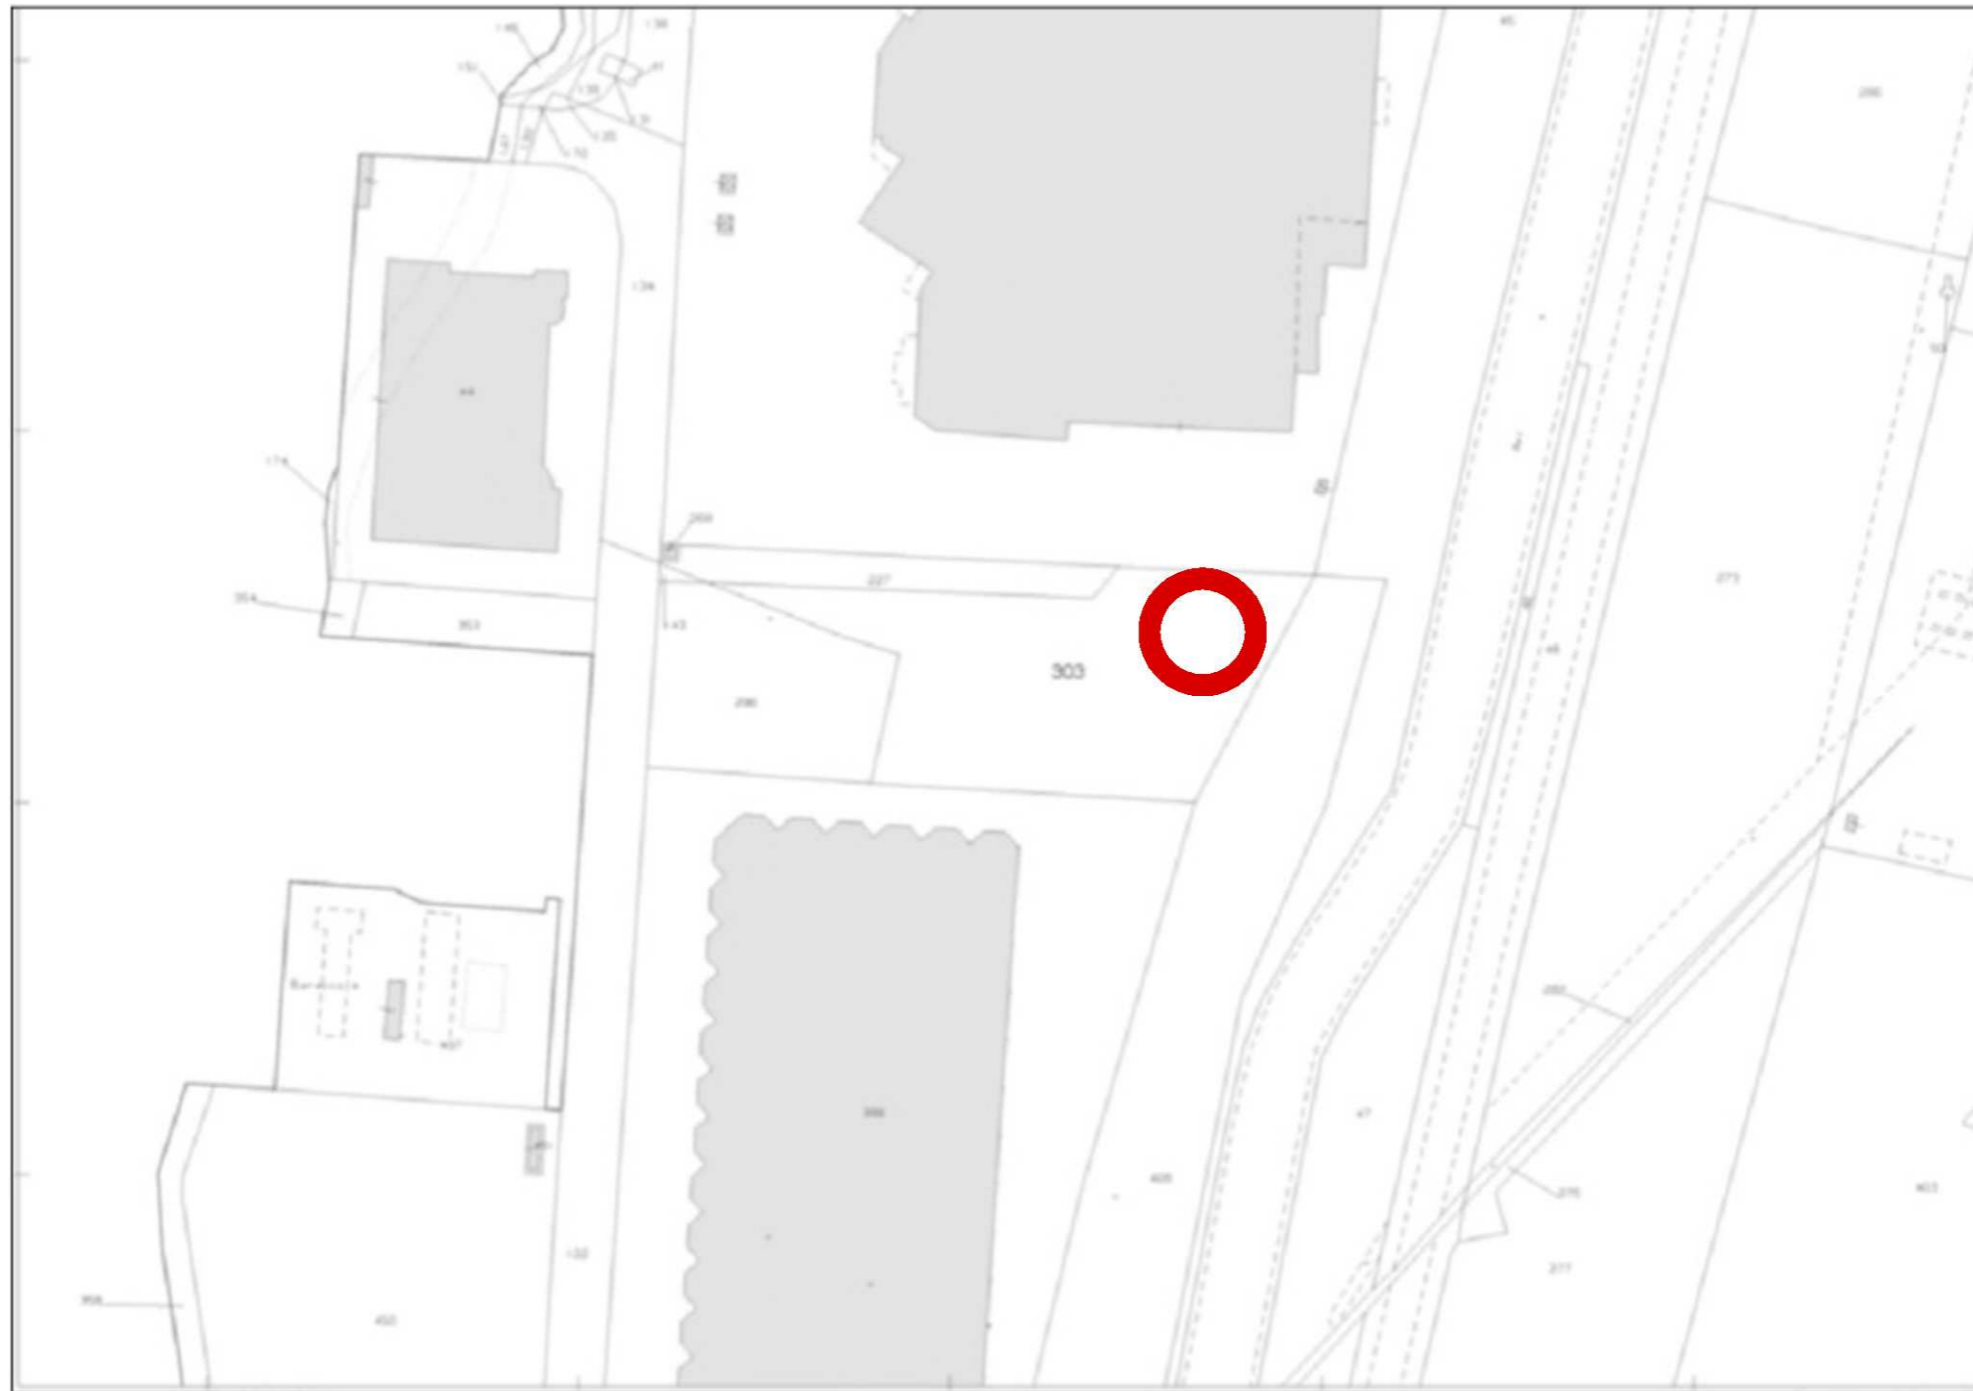


AREA DI INTERVENTO

PROGETTO PER LA REALIZZAZIONE DI UNA NUOVA INFRASTRUTTURA			
Sito: I217AN_AUCHAN Ancona_vf AN JOILAND_fim			
Formato: A3	ESTRATTO CATASTALE		
Scala: 1:1000			
Cod. Office: I217AN	Località: Via Scataglini, snc Ancona (AN)	Tavola N°:	
File: I217AN_AUCHAN Ancona_vf AN JOILAND_fim.rvt			A02
Oggetto: ESTRATTO CATASTALE			

COMUNE DI ANCONA (AN)
 ESTRATTO PRG
 Zone per i parcheggi pubblici di quartiere




(art. 15)
 ZONE PER I PARCHEGGI
 PUBBLICI DI QUARTIERE

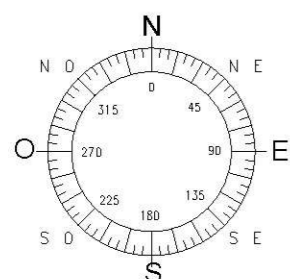



AREA DI INTERVENTO

PROGETTO PER LA REALIZZAZIONE DI UNA NUOVA INFRASTRUTTURA		
Sito: I217AN_AUCHAN Ancona_vf AN JOILAND_fim		
Formato: A3	ESTRATTO PRG	
Scala:		
Cod. Office: I127AN	Località: Via Scatagliini, snc Ancona (AN)	Tavola N°: A03
File: I217AN_AUCHAN Ancona_vf AN JOILAND_fim.rvt		
Oggetto: ESTRATTO PRG		

COMUNE DI ANCONA (AN)
 ESTRATTO PIANO TELEFONIA MOBILE
 SCALA 1:5000

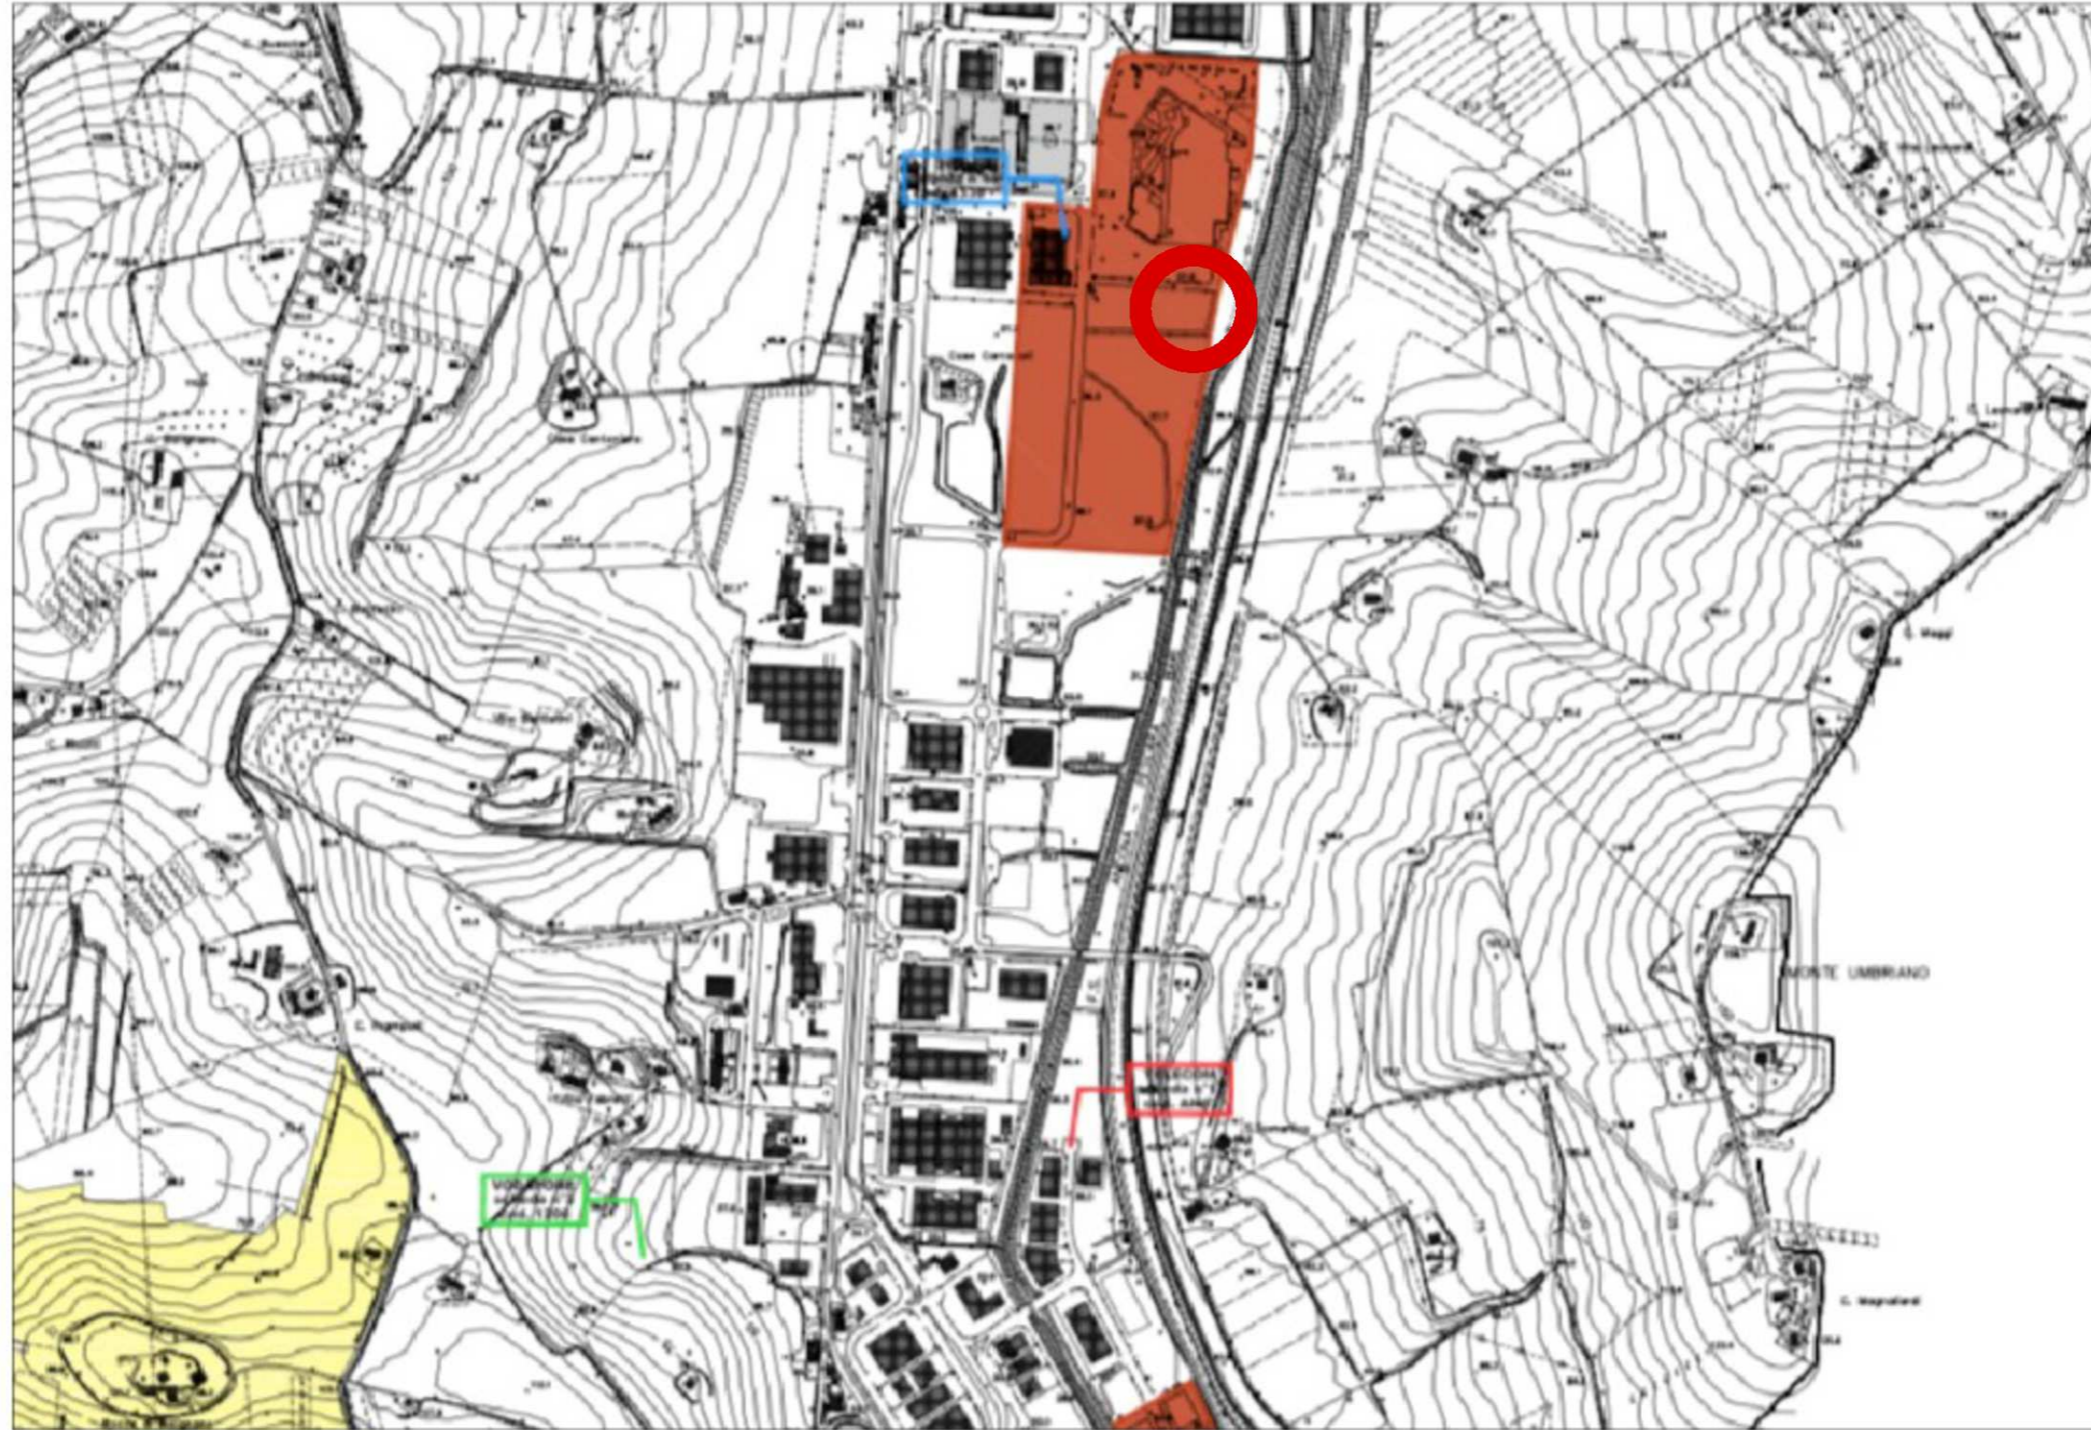



AREE DI SVILUPPO

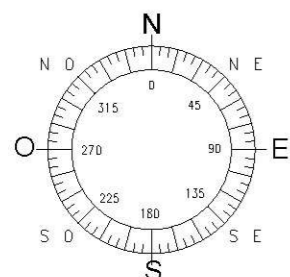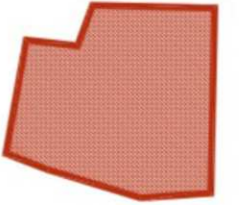

AREA DI INTERVENTO


PROGETTO PER LA REALIZZAZIONE DI UNA NUOVA INFRASTRUTTURA			
Sito: I217AN_AUCHAN Ancona_vf AN JOILAND_fim			
Formato: A3	ESTRATTO PIANO DI RETE		
Scala: 1:5000			
Cod. Office: I217AN	Località: Via Scataglini, snc Ancona (AN)	Tavola N°: A04	
File: I217AN_AUCHAN Ancona_vf AN JOILAND_fim			
Oggetto: ESTRATTO PIANO DI RETE			

PLANIMETRIA GENERALE
STATO DI FATTO - SCALA 1:500

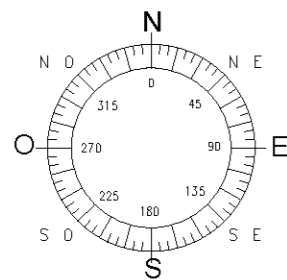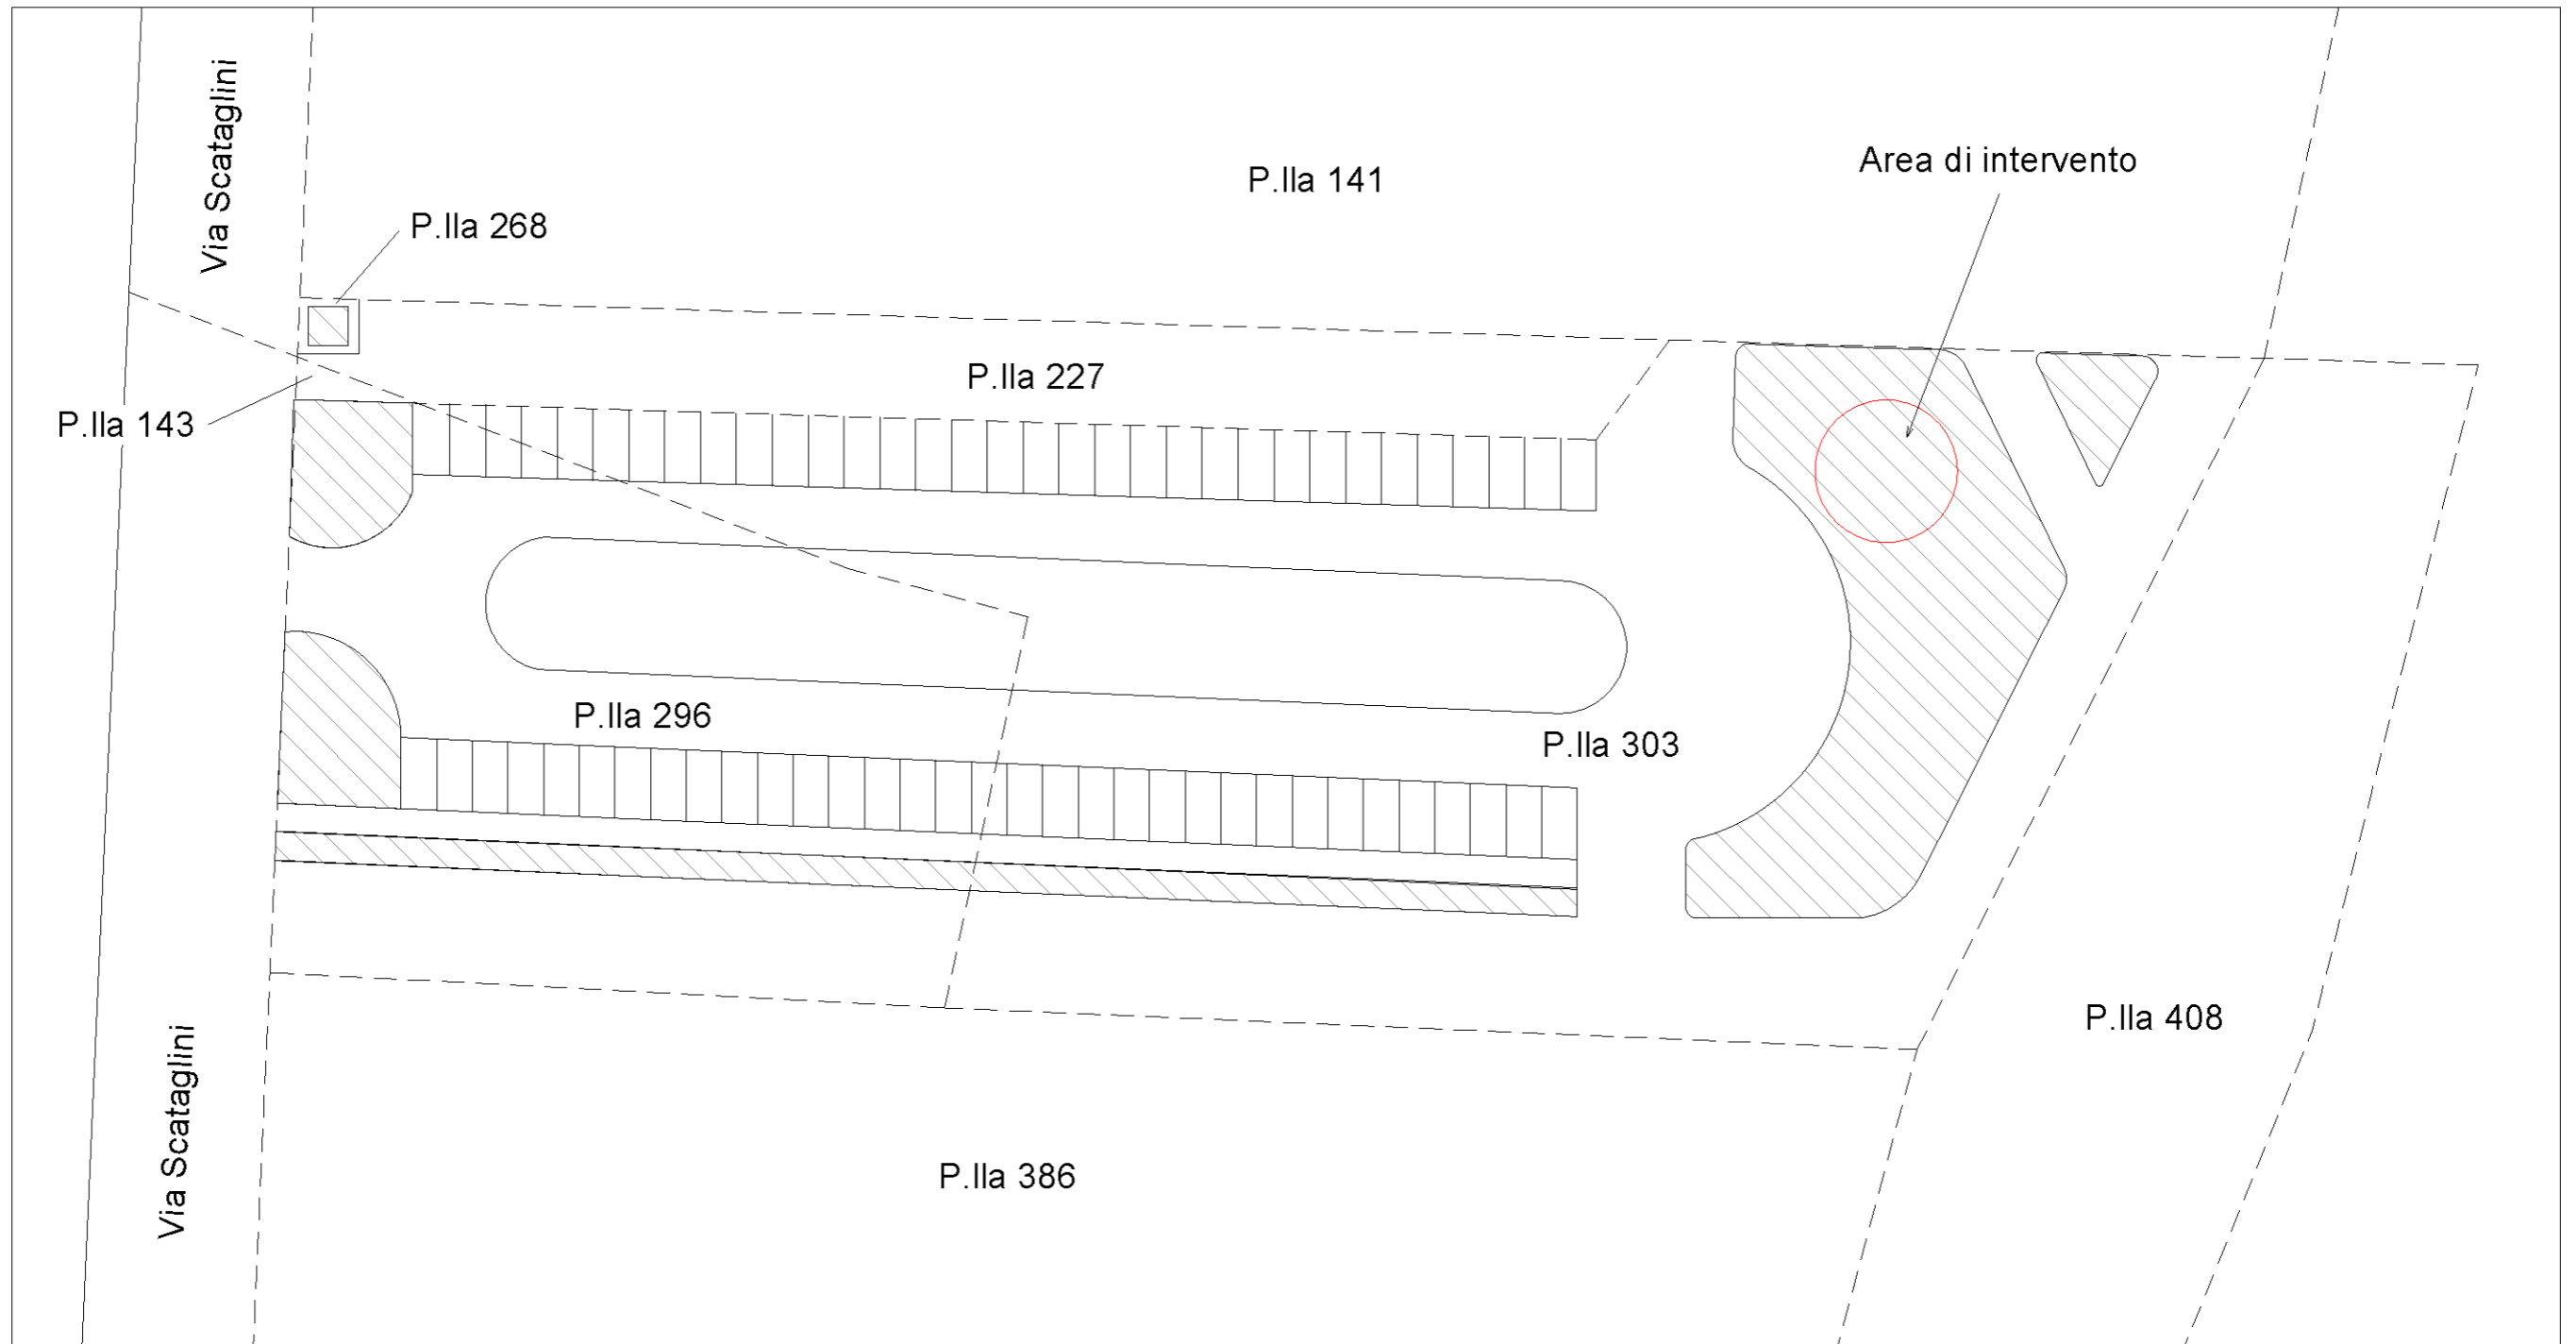



PROGETTO PER LA REALIZZAZIONE DI UNA NUOVA INFRASTRUTTURA			
Sito: I217AN_AUCHAN Ancona_vf AN JOILAND_tim			
Formato:	A3	PLANIMETRIA GENERALE - STATO DI FATTO	
Scala:	1:500		
Cod Office:	I217AN	Località:	Via Scatagliini, snc Ancona (AN)
File:	I217AN_AUCHAN Ancona_vf AN JOILAND_tim.rvt	Tavola N°:	
Oggetto:	Planimetria generale stato di fatto	A05	

0.00 m

 



PROGETTO PER LA REALIZZAZIONE DI UNA NUOVA INFRASTRUTTURA					
Sito: I217AN_AUCHAN Ancona_vf AN JOILAND_tim					
Formato: A3		PROSPETTO STATO DI FATTO			
Scala: 1:100					
Cod. Office: I217AN		Località: Via Scatagliini, snc Ancona (AN)			Tavola N°:
File: I217AN_AUCHAN Ancona_vf AN JOILAND_tim.rvt					A07
Oggetto: Prospetto stato di fatto					

PIANTA STATO DI FATTO - SCALA 1:100

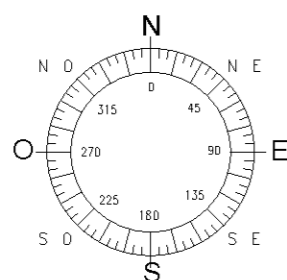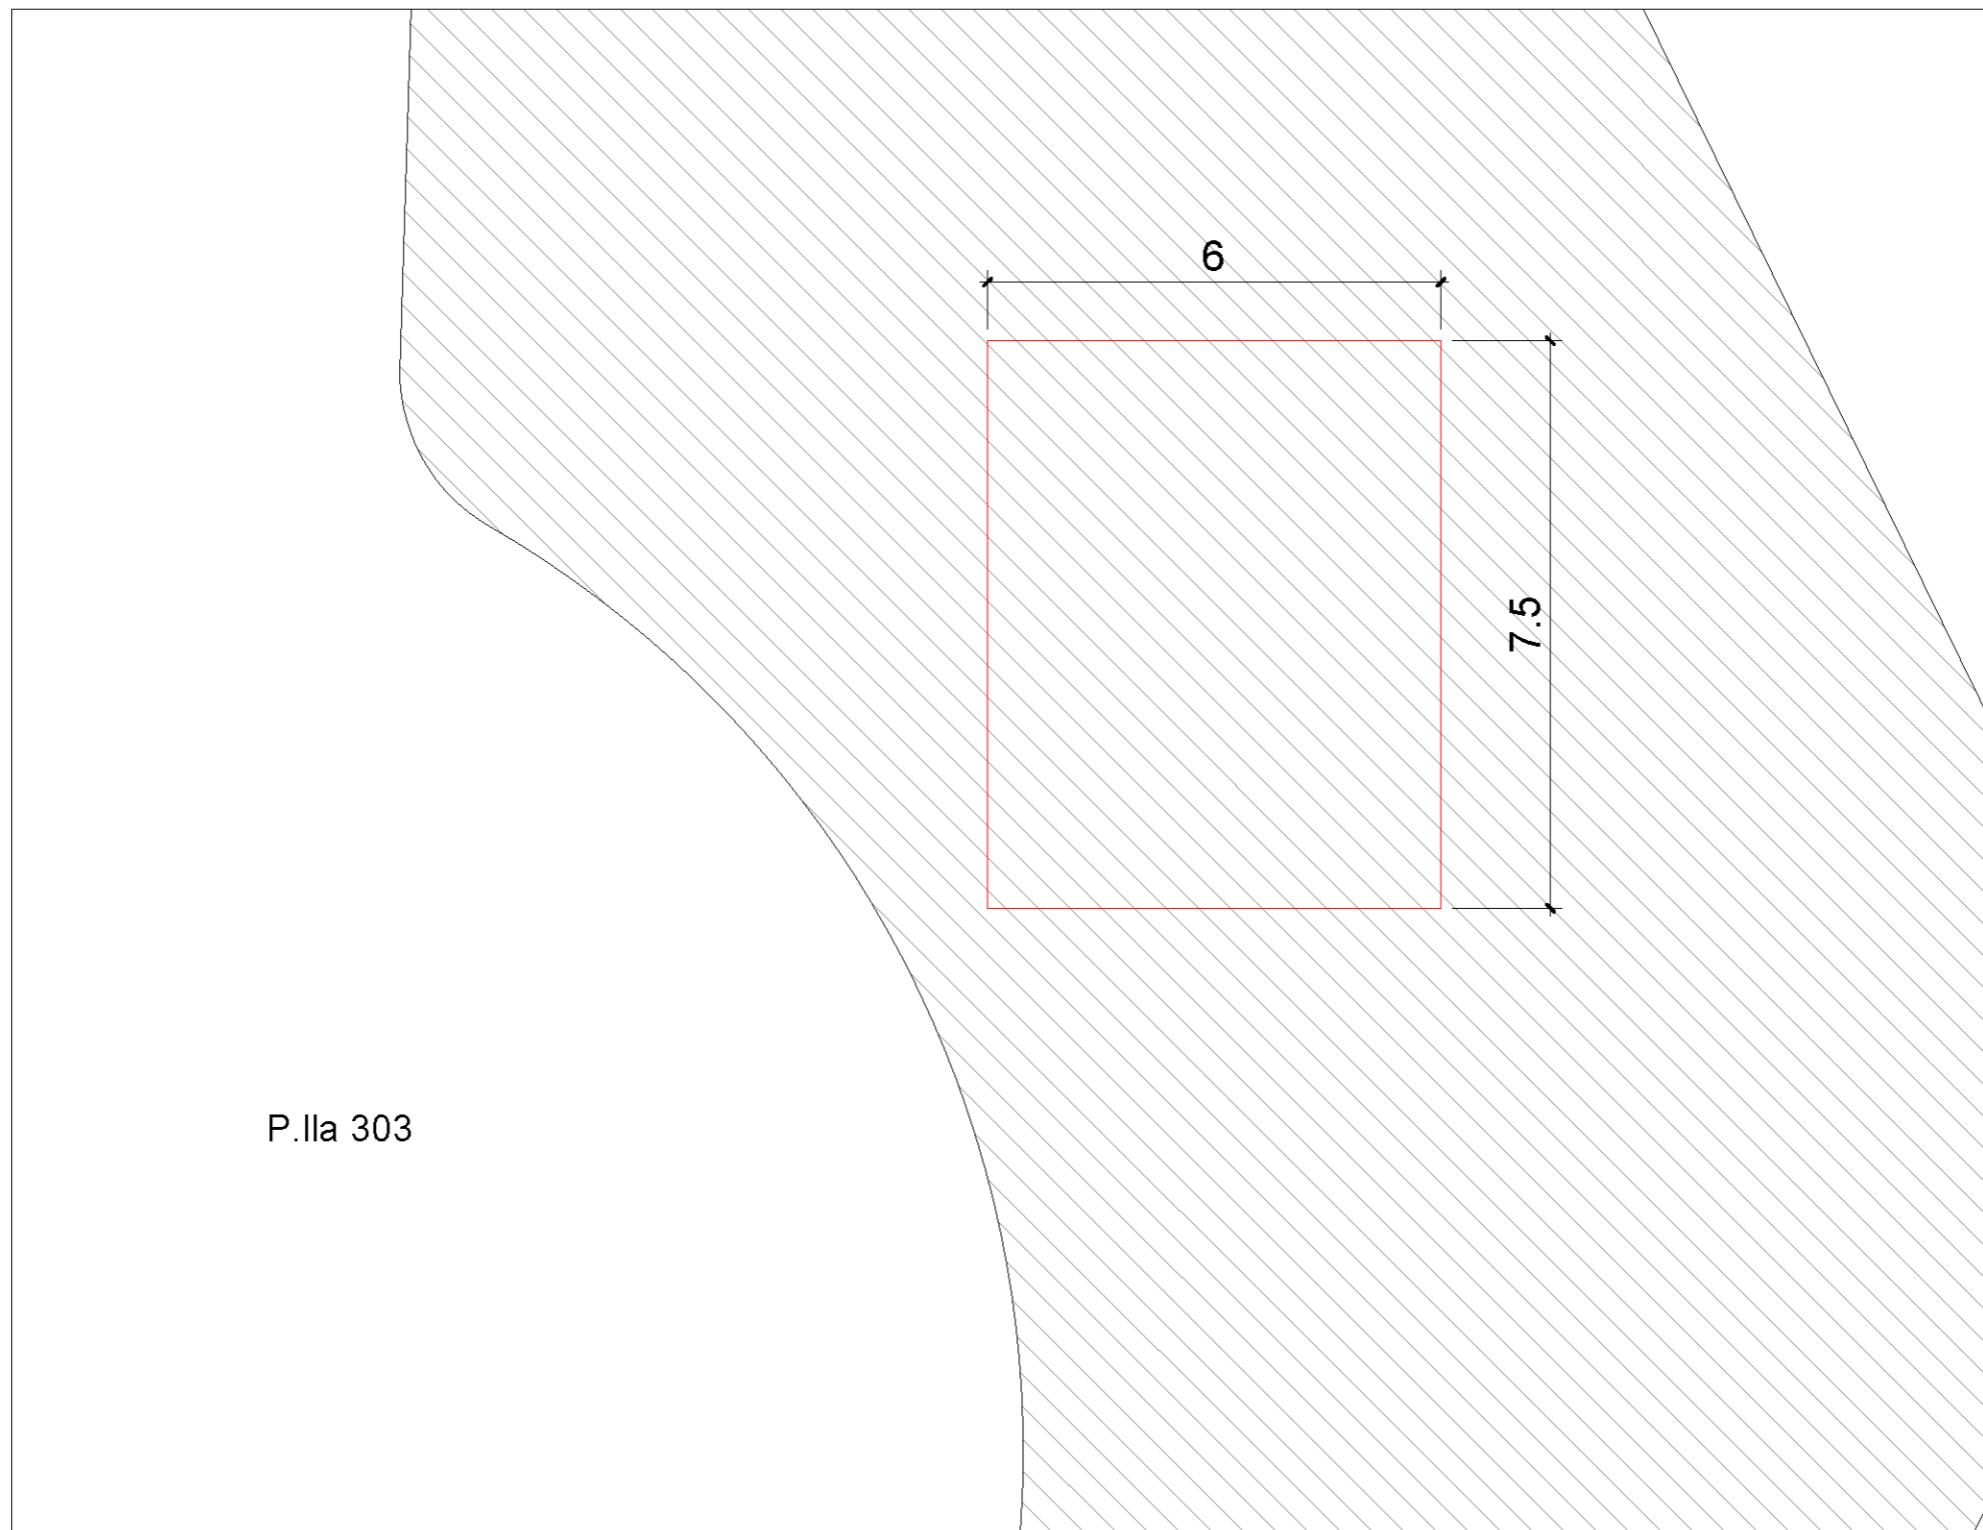

PROGETTO PER LA REALIZZAZIONE DI UNA NUOVA INFRASTRUTTURA	
Sito: I217AN_AUCHAN Ancona_vf AN JOILAND_tim	
Formato: A3	PIANTA STATO DI FATTO
Scala: 1:100	
Cod. Office: I217AN	Località: Via Scatagliani, snc Ancona (AN)
File: I217AN_AUCHAN Ancona_vf AN JOILAND_tim.rvt	Tavola N°: A06
Oggetto: Pianta stato di fatto	

PLANIMETRIA GENERALE
STATO DI PROGETTO - SCALA 1:100

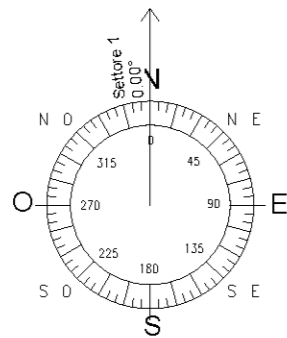
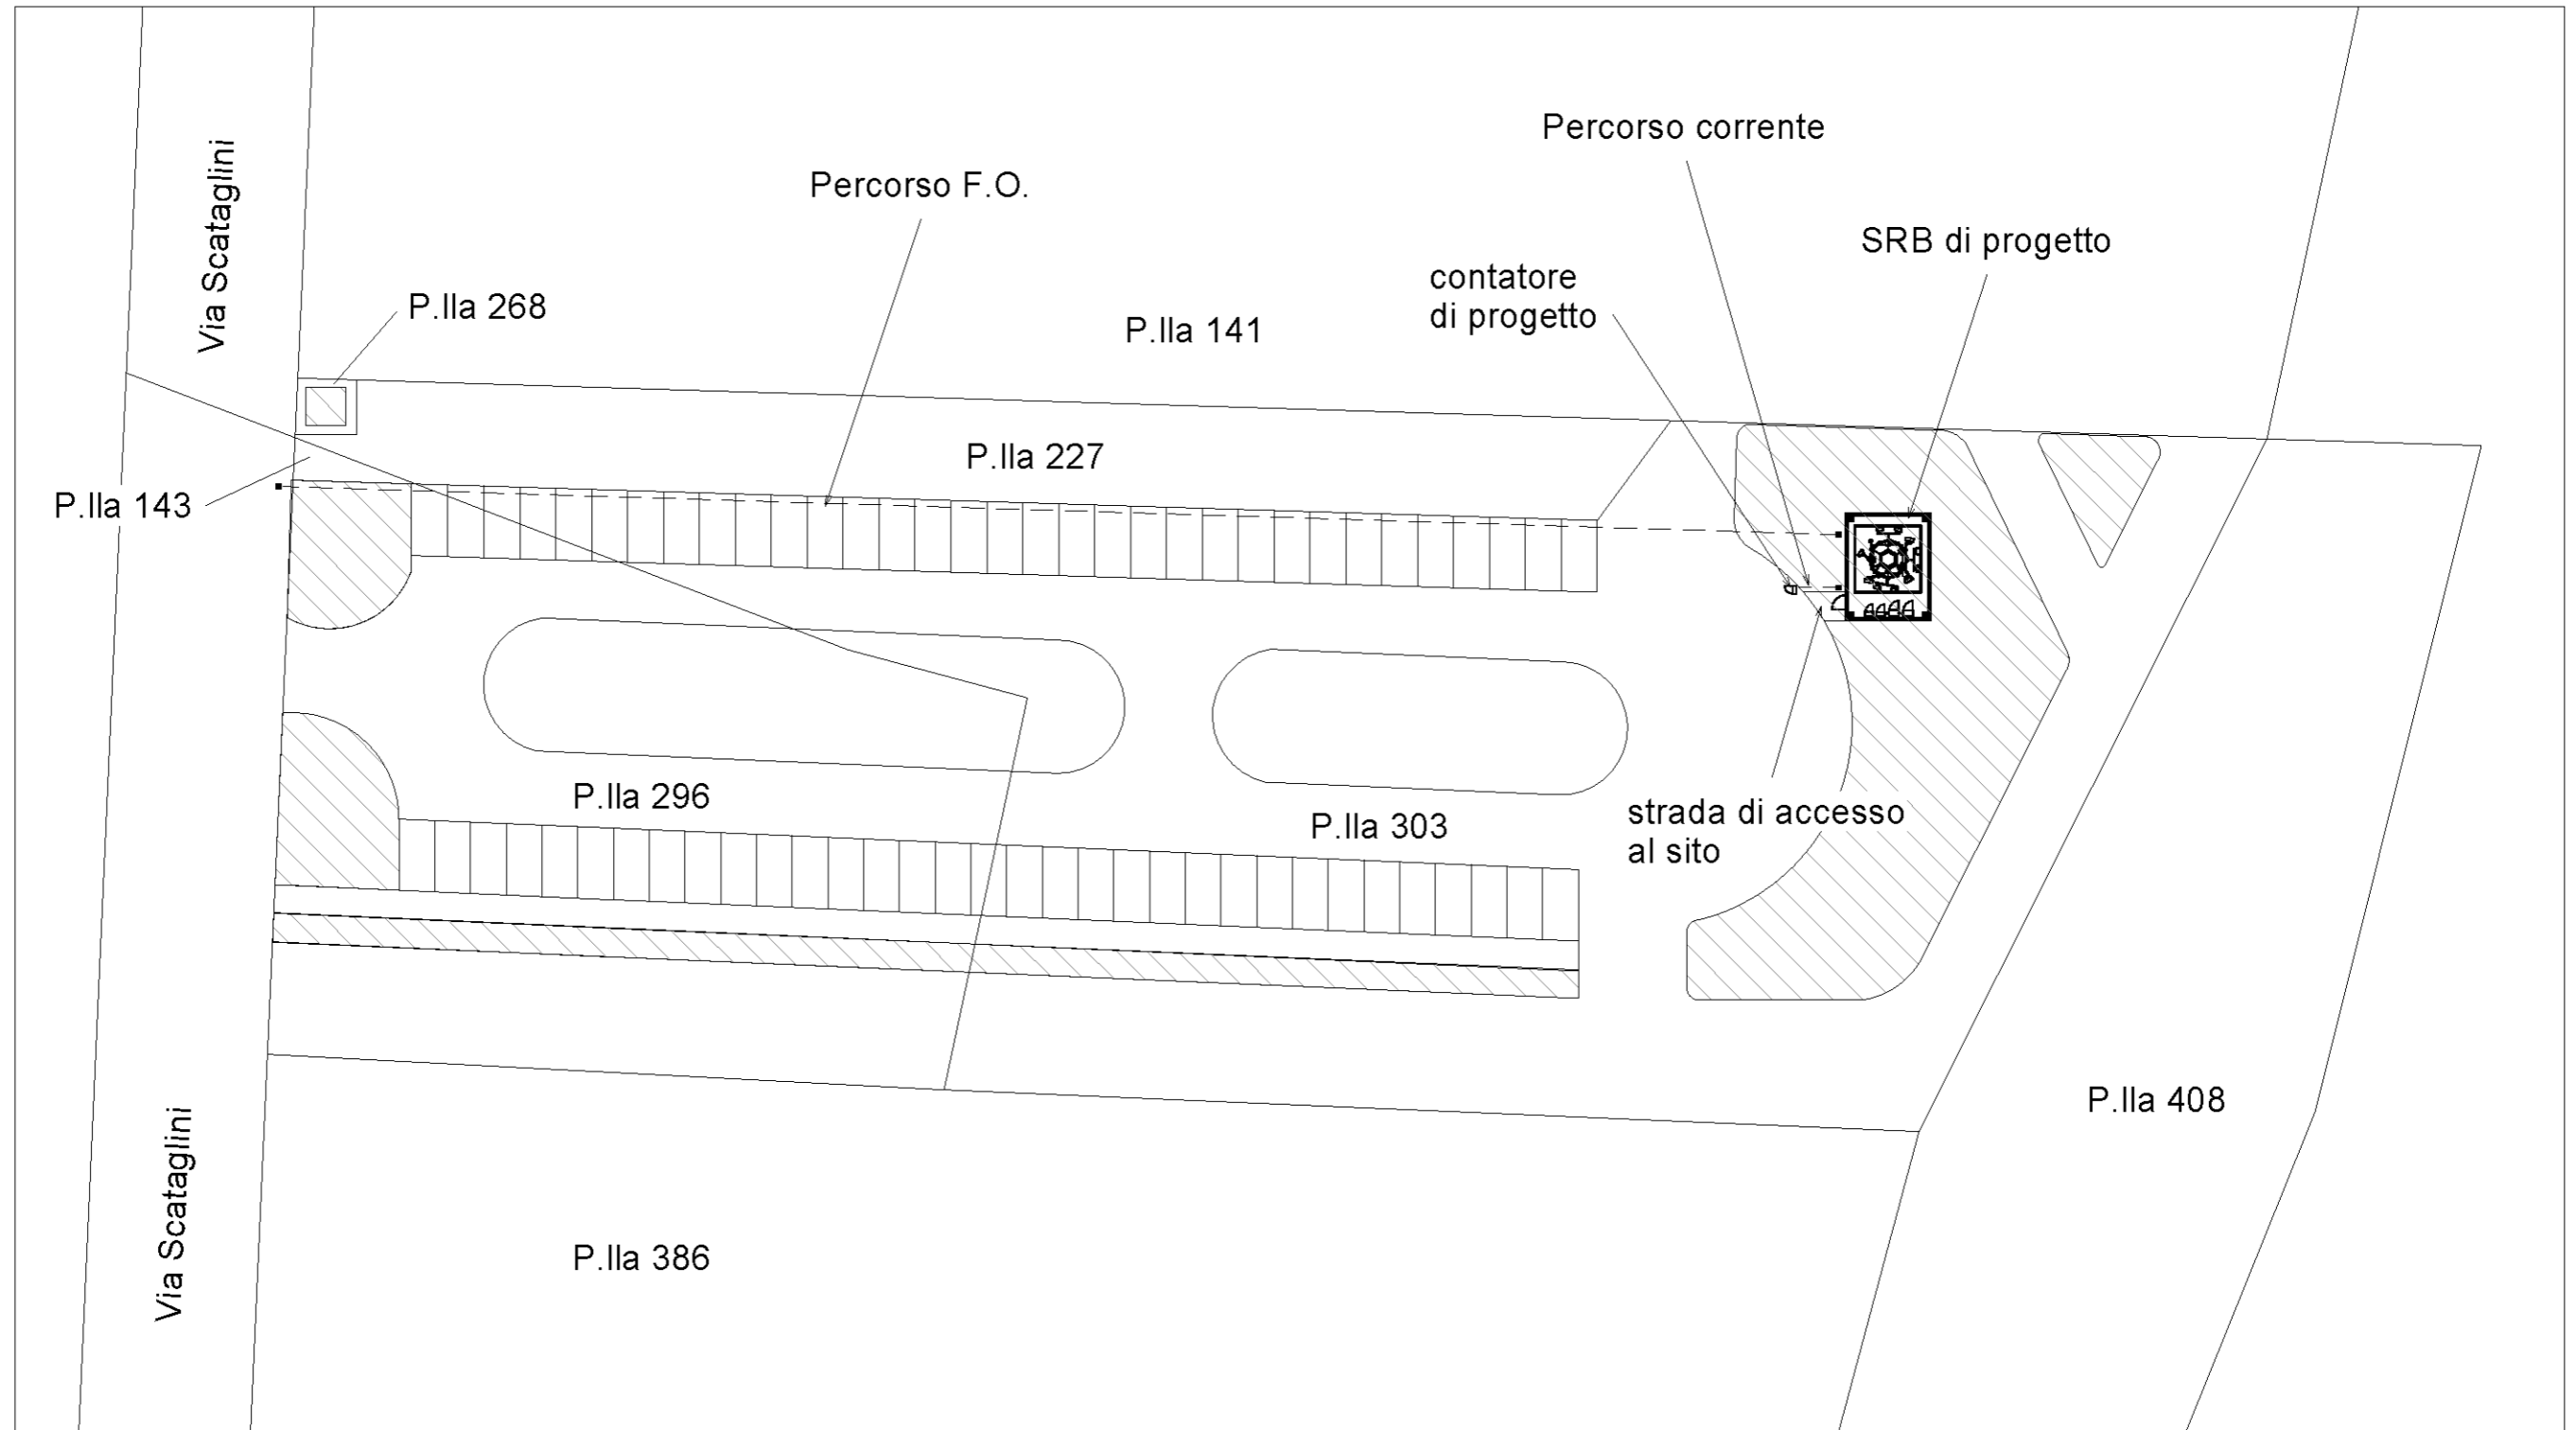


ANTENNE INWIT			
Tipo	Settore	Puntamento	Centro Elettrico
WFL PPA 56-15	1	0.00°	31.00 m


PROGETTO PER LA REALIZZAZIONE DI UNA NUOVA INFRASTRUTTURA			
Sito: I217AN_AUCHAN Ancona_vf AN JOILAND_tim			
Formato:	A3	PLANIMETRIA GENERALE - STATO DI PROGETTO	
Scala:	1:500		
Cod Office:	I217AN	Località:	Via Scataglini, snc Ancona (AN)
File:	I217AN_AUCHAN Ancona_vf AN JOILAND_tim.rvt	Tavola N°:	
Oggetto:	Planimetria generale stato di progetto	A08	

PIANTA STATO DI PROGETTO - SCALA 1:100


DETTAGLIO SISTEMA RADIANTE - SCALA 1:50

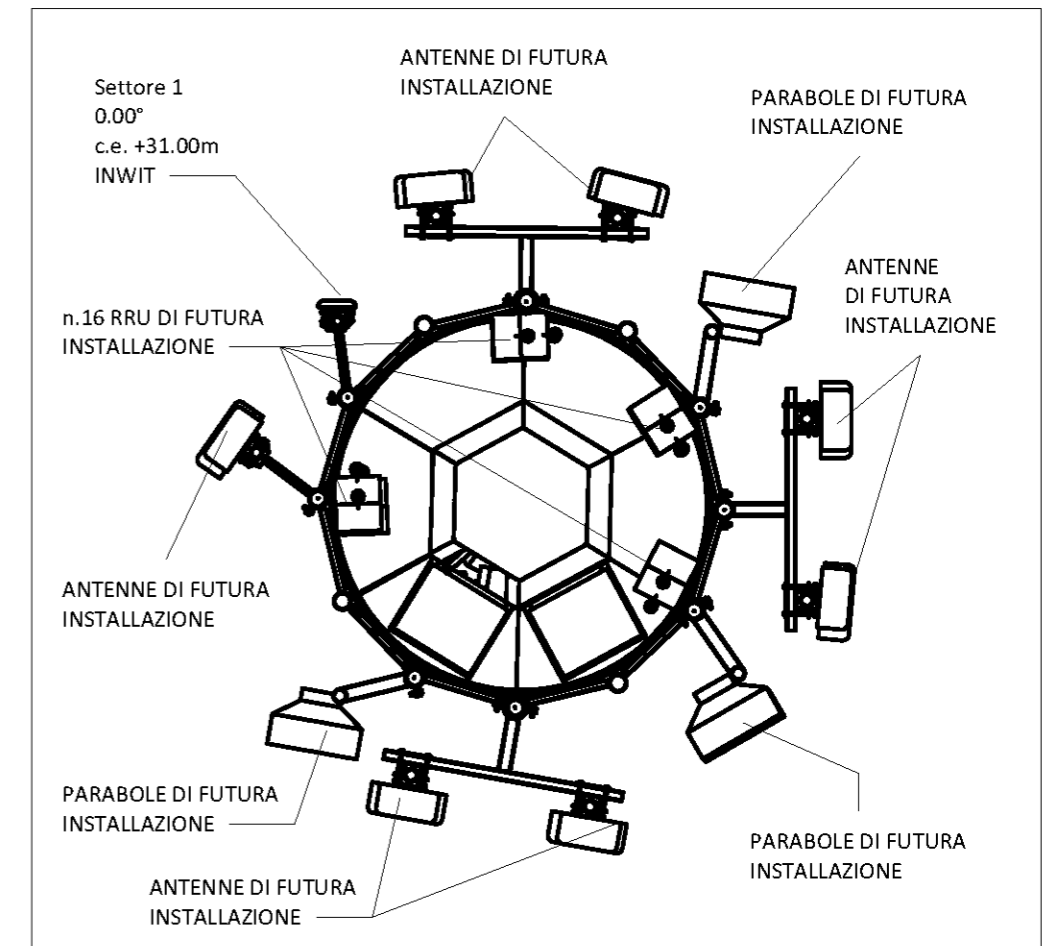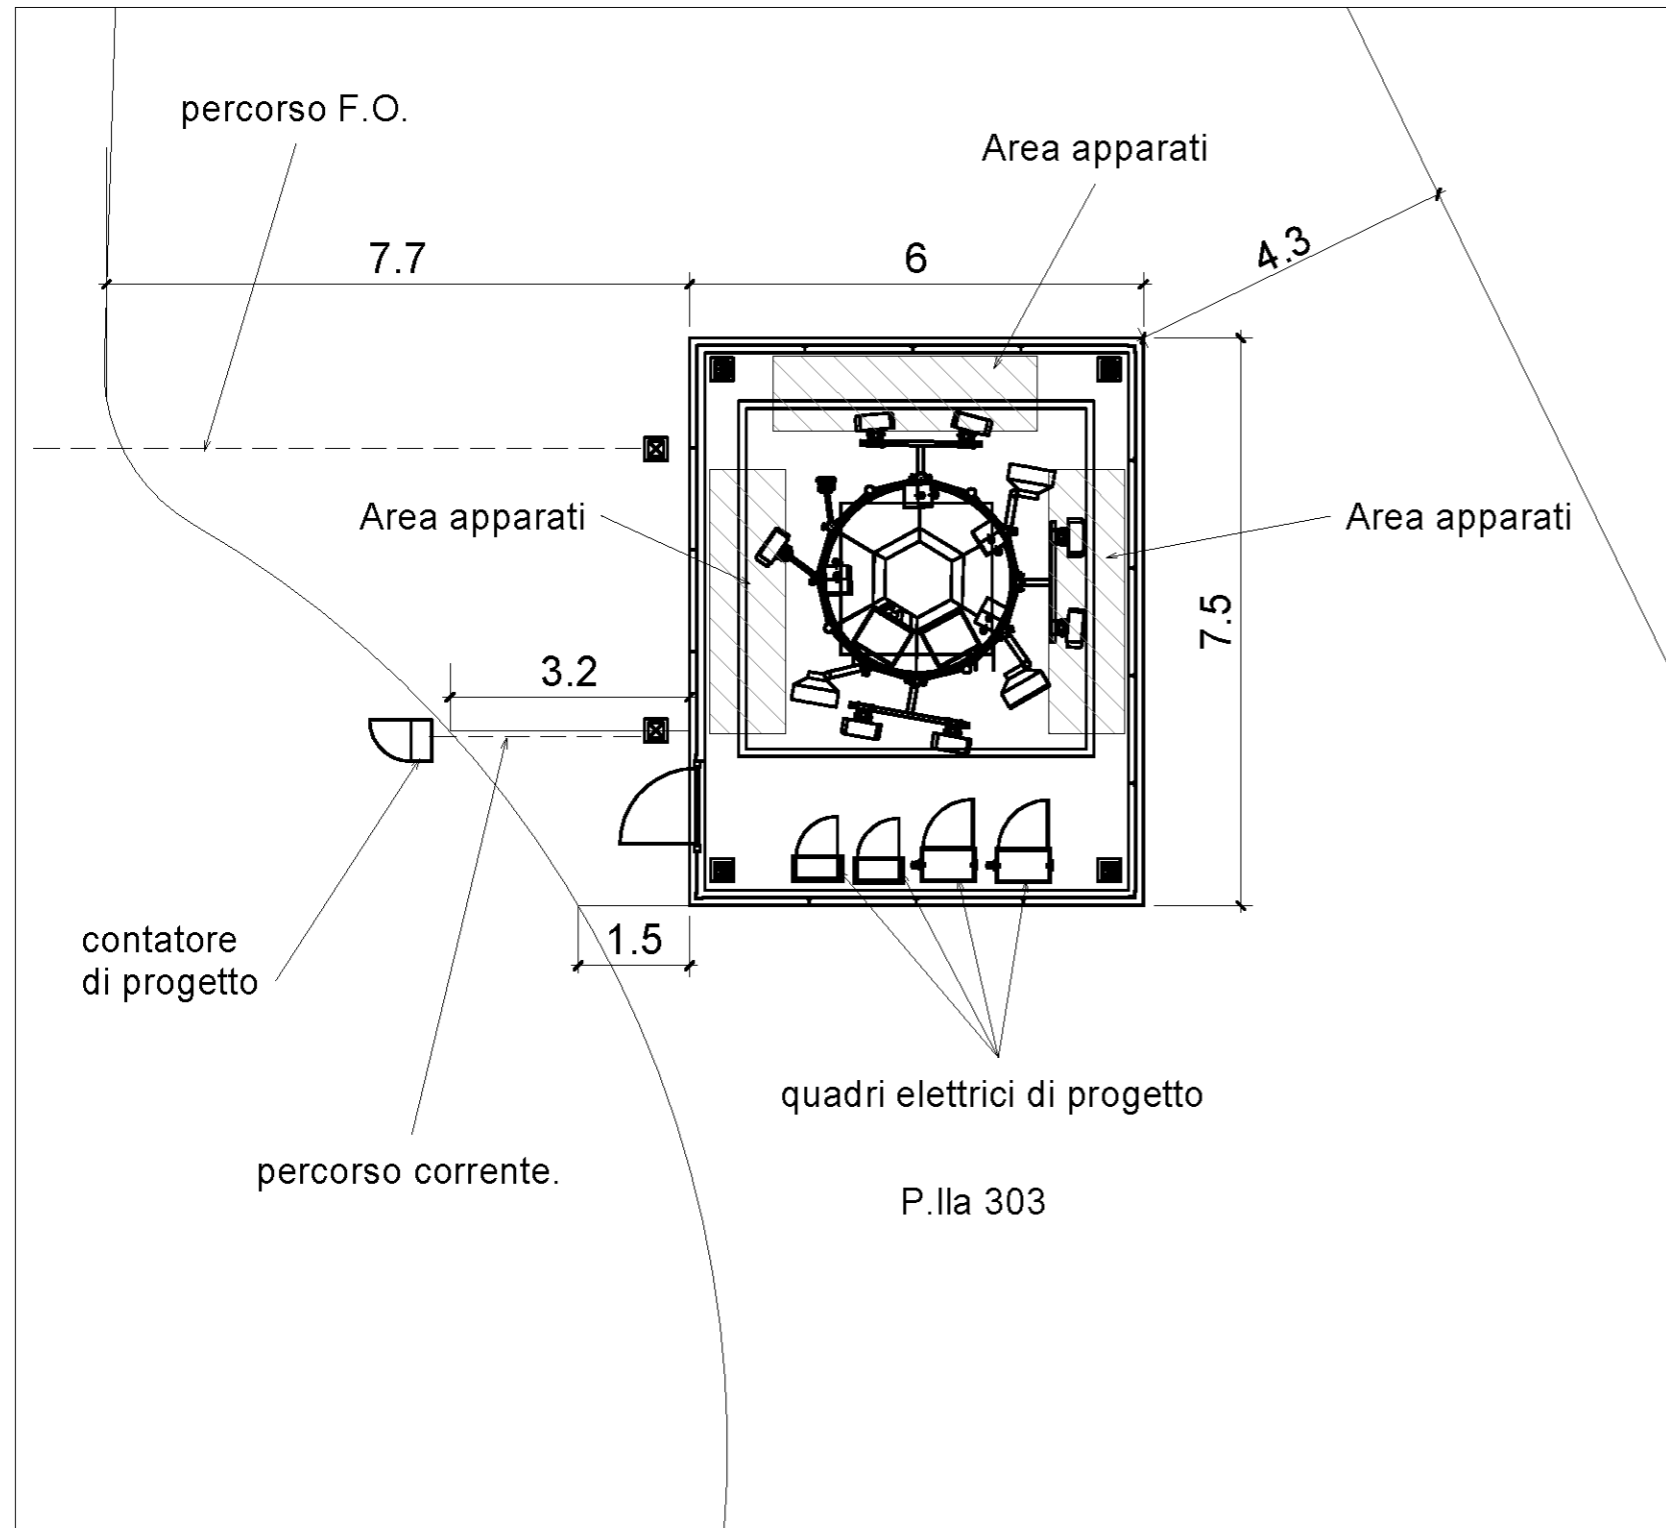

ANTENNE INWIT			
Tipo	Settore	Puntamento	Centro Elettrico
WFL PPA 56-15	1	0.00°	31.00 m

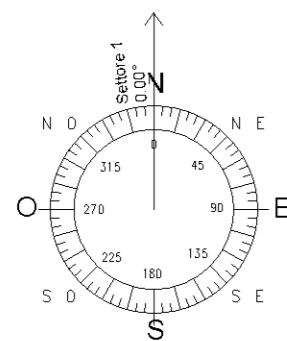

PROGETTO PER LA REALIZZAZIONE DI UNA NUOVA INFRASTRUTTURA			
Sito: I217AN_AUCHAN Ancona_vf AN JOILAND_tim			
Formato: A3	PIANTA STATO DI PROGETTO		
Scala: 1:100	Cod Office: I217AN		Località: Via Scatagliani, snc Ancona (AN)
File: I217AN_AUCHAN Ancona_vf AN JOILAND_tim.rvt			Tavola N°: A09
Oggetto: Pianta stato di progetto			

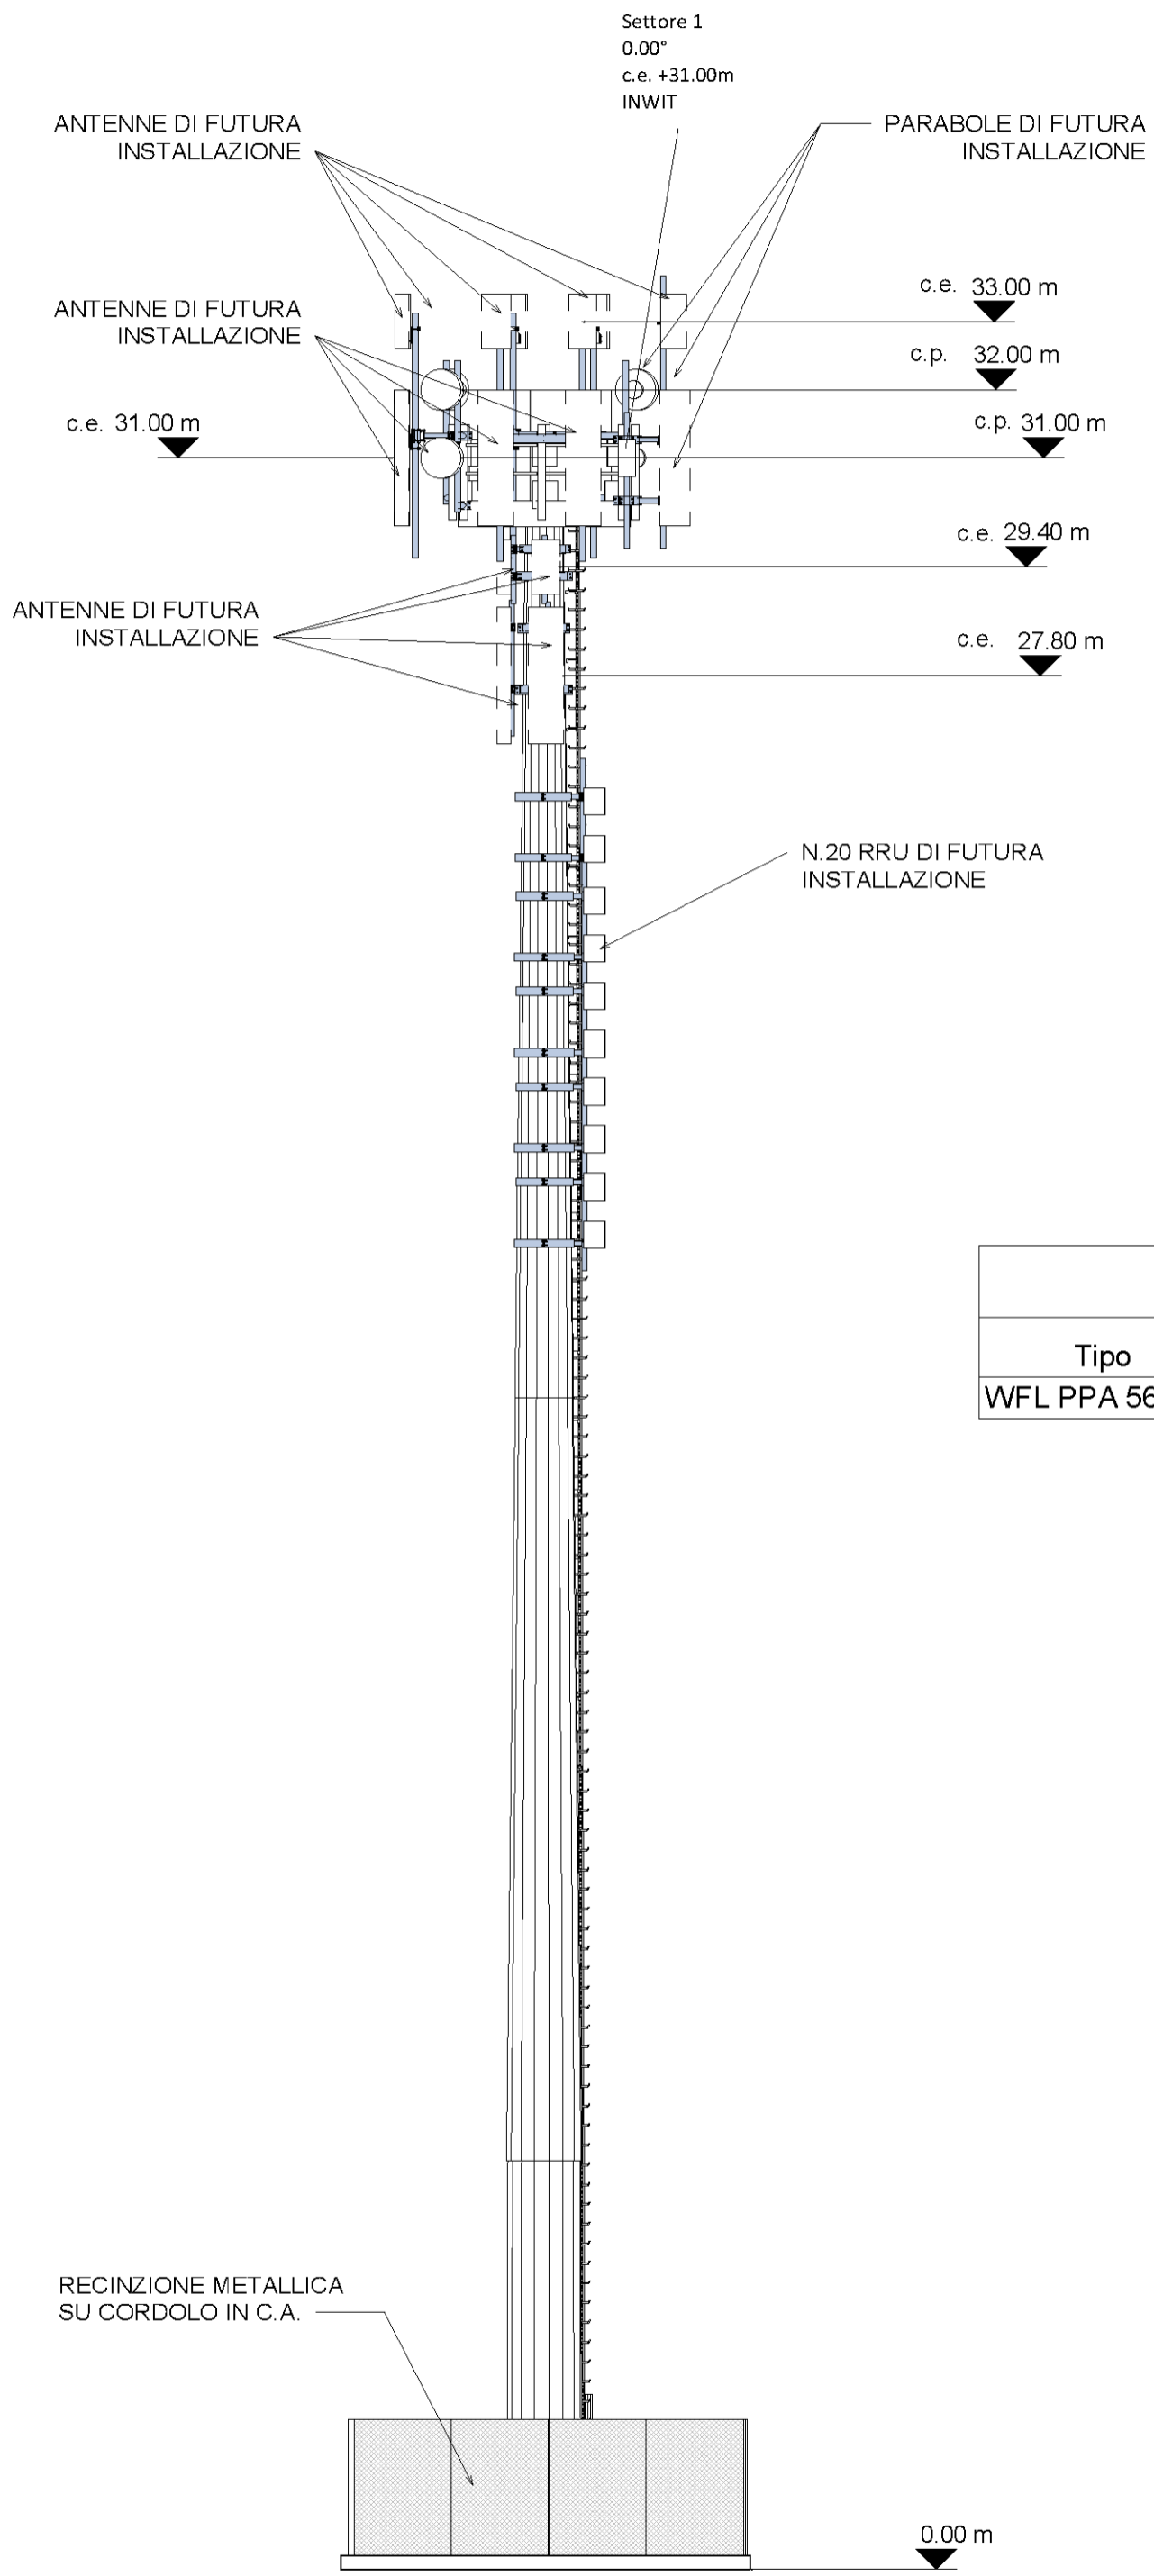

PROGETTO PER LA REALIZZAZIONE DI UNA NUOVA
INFRASTRUTTURA.
Sito: IZ17AN_AUCHAN Ancona_vf AN JOILAND_fim

PROSPETTO STATO DI PROGETTO

Formato: A3
Scala: 1:100
Cod Office: IZ17AN
File: IZ17AN_AUCHAN Ancona_vf AN JOILAND_fim.rvt
Oggetto: Prospetto stato di progetto

Tavola N°:
A10

Località: Via Scataglini, snc Ancona (AN)

ANTENNE INWIT

Tipo	Settore	Puntamento	Centro Elettrico
WFL PPA 56-15	1	0.00°	31.00 m

RECINZIONE METALLICA
SU CORDOLO IN C.A.

0.00 m

**COMUNE DI ANCONA
PROVINCIA DI ANCONA**

**PROGETTO PER LA REALIZZAZIONE DI UNA NUOVA
INFRASTRUTTURA PER INSTALLAZIONE STAZIONE PUNTO-
MULTIPUNTO WIFI IN BANDA 5600 E PREDISPOSIZIONE PER FUTURA
OSPITALITA' SRB TELEFONIA CELLULARE SITA NEL COMUNE DI
ANCONA IN VIA SCATAGLINI SU UN TERRENO CENSITO
CATASTALMENTE AL FOGLIO 142 PARTICELLA 303**

CODICE SITO: I217AN

NOME SITO: AUCHAN Ancona_vf AN JOILAND_tim

ALLEGATO V3 – DOCUMENTAZIONE FOTOGRAFICA

COMUNE DI ANCONA (AN)

CODICE SITO: I217AN

NOME SITO: AUCHAN Ancona._vf AN JOILAND_tim

**RILIEVO FOTOGRAFICO
FOTO 1**



STATO ANTE OPERAM



STATO POST OPERAM

