


1 Nord ante operam

B.03 1 : 100

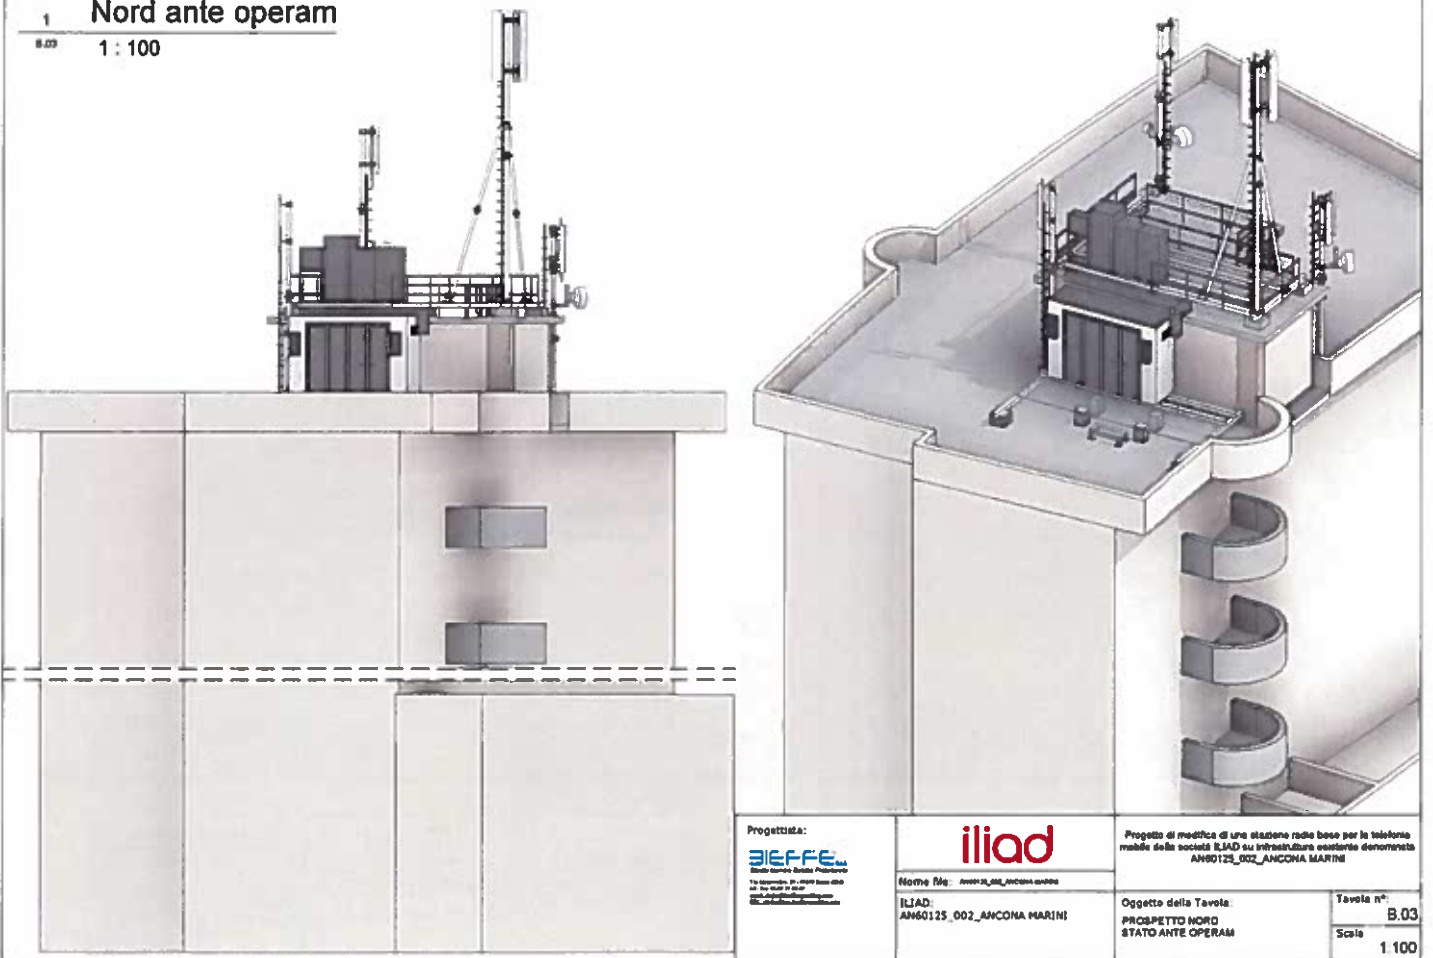

Progettista:



**iliad**

Progetto di modifica di una stazione radio base per la telefonia mobile della società Iliad su infrastruttura esistente denominata AN60125\_002\_ANCONA MARINI

Nome file: AN60125\_002\_ANCONA MARINI

I/LIAD: AN60125\_002\_ANCONA MARINI

Oggetto della Tavola:  
PROSPETTO NORD  
STATO ANTE OPERAM

Tavola n°

B.03


Scala

1 100

1 **Planimetria post operam**

0.05 1 : 100

AREA NON RILEVATA

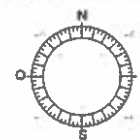


2 **Dettaglio Palo n.1 Iliad**

0.05 1 : 50



3 **Dettaglio Palo n.2 Iliad**

0.05 1 : 50

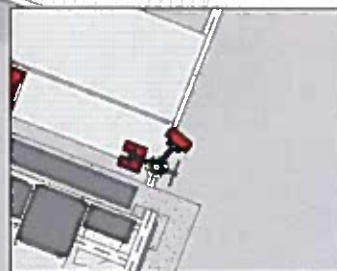

Progettista:

**BIEFFE**

00101 Ancona, Italia, P.zza S. Maria

Tel. 071/2611111 Fax 071/2611112

www.bieffe.it

**iliad**

Nome file ANCONA\_ILIAD\_002\_01

ILIAD:  
AN60125\_002\_ANCONA MARINI


Progetto di modifica di una stazione radio base per la telefonia mobile della società ILIAD su infrastruttura esistente denominata AN60125\_002\_ANCONA MARINI

Oggetto della Tavola:  
PLANIMETRIA GENERALE  
STATO POST OPERAM

Tavola n°:  
B.05  
Scala

1 Nord post operam

B.08 1 : 100

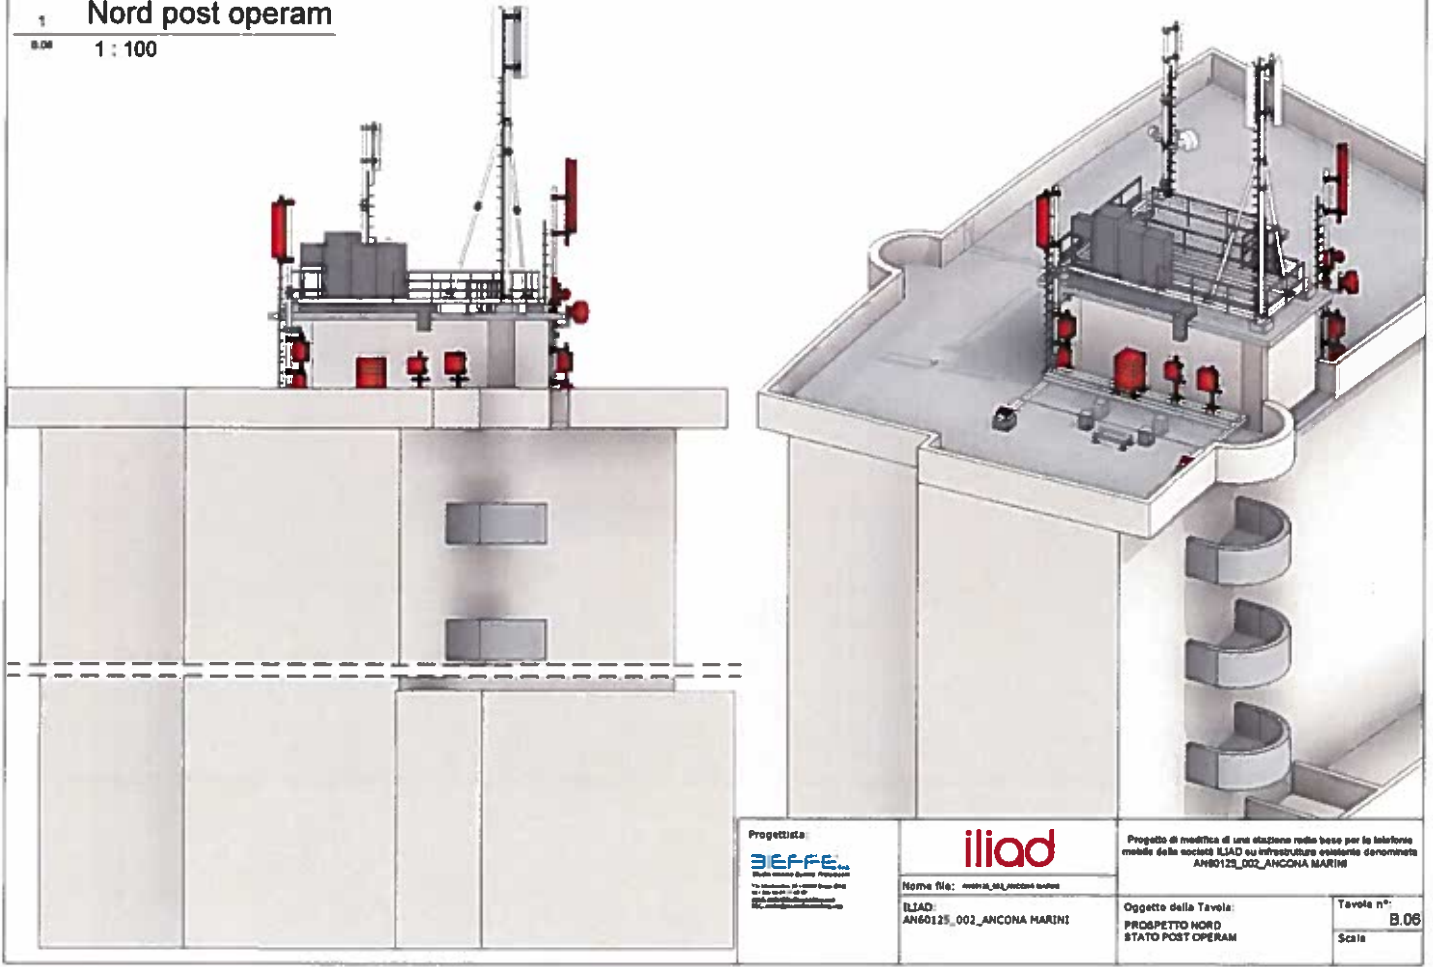

<p>Progettista:  <b>BEFFE</b>  <small>BEFFE ENGINEERING PROJECTS</small>  <small>Via Montebello 10 - 00187 Roma - Italia</small>  <small>Tel. 06 49811111 - Fax 06 49811112</small>  <small>www.beffeengineering.com</small></p>	<p><b>iliad</b></p> <p>Nome file: AN60125_002_ANCONA MARINI</p> <p>ILIAD: AN60125_002_ANCONA MARINI</p>	<p>Progetto di modifica di una stazione radio base per la telefonia mobile della società ILIAD su infrastruttura esistente denominata AN60125_002_ANCONA MARINI</p> <p>Oggetto della Tavola: PROSPETTO NORD STATO POST OPERAM</p>	<p>Tavola n°: <b>B.08</b></p> <p>Scala</p>
--	---	---	--

