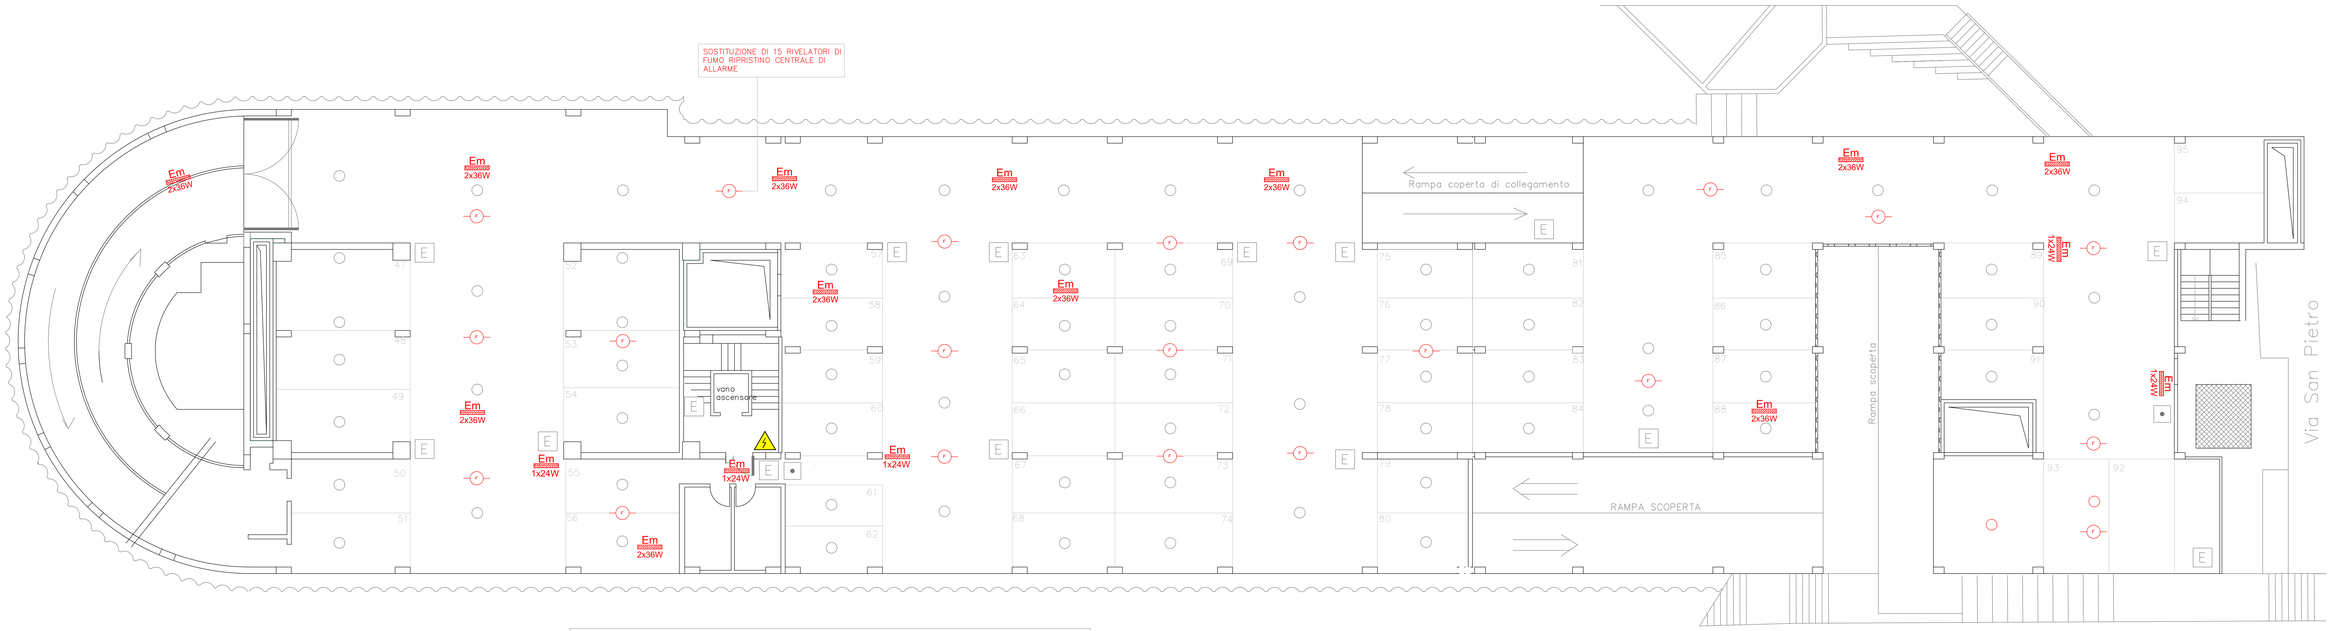

PLANIMETRIA LIVELLO -D-

INTERVENTI NECESSARI

- SOSTITUZIONE DI PORTA TAGLIAFUOCO REI 120 AL LIVELLO E
- SOSTITUZIONE DELLE PLAFONIERE DI EMERGENZA IP55
- INSTALLAZIONE DI n° 15 RIVELATORI DI FUMO
- SOSTITUZUINI DI n° 8 MANICHETTE IDRANTI
- RIPRISTINO CENTRALINA D'ALLARME
- COLLEGAMENTO IMPIANTO SPRINKLER A LINEA BARRIERE D'ACQUA
- RIPRISTINO DI PORZIONI DI CALCESTRUZZO ARMATO AMMALORATE

SI PROVVEDERA' AL RIPRISTINO DI PORZIONI IN CALCESTRUZZO AMATO AMMALORATE E CON FERRI IN VISTA

SOSTITUZIONE DI n. 8 MANICHETTE IDRANTI

SOSTITUZIONE PORTA REI120 VANOSCALA IN PESSIME CONDIZIONI

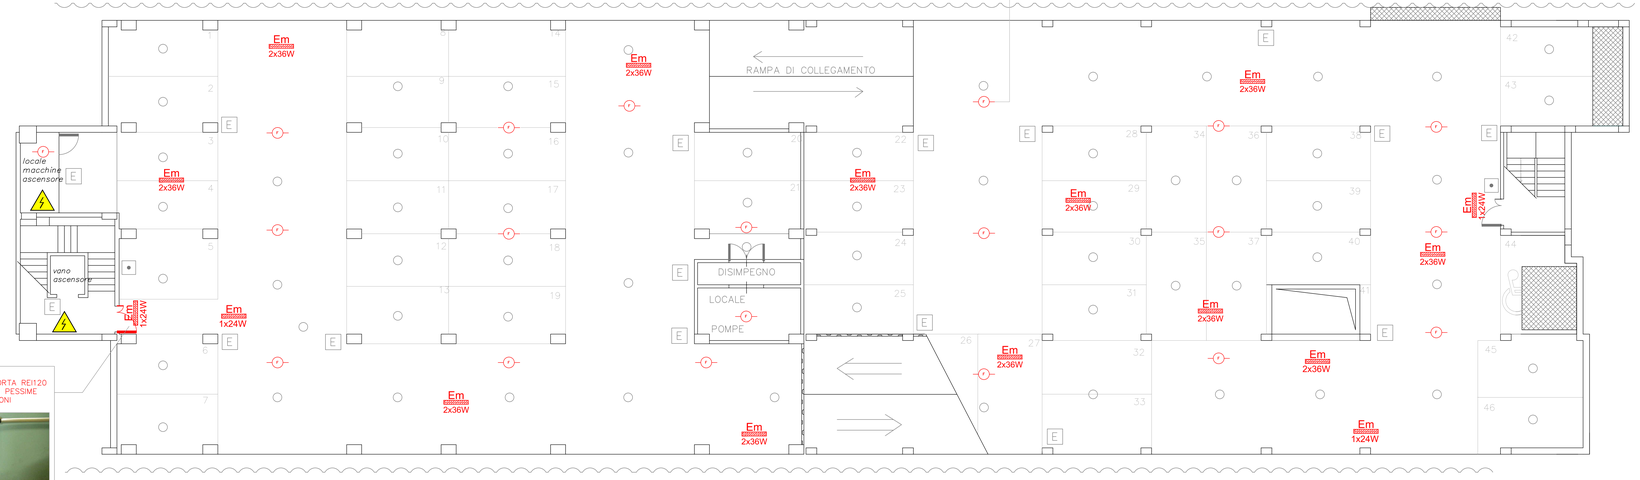

PLANIMETRIA LIVELLO -E-

LEGENDA

segno	denominazione
	quadro elettrico
Em	plafoniera di emergenza
	idrante UNI 45 a parete con manichetta lunghezza mt 30
	attacco singolo per autopompa UNI 70
	pulsante di emergenza
	rilevatore ottico di fumo
E	estintore portatile a polvere kg 6
	pulsante di sgancio elettrico

ING. GIANLUCA CESAREO
Via Palombina V. 4 – Falconara M.ma – AN – 071/9174322

COMUNE DI ANCONA

INTERVENTI DI ADEGUAMENTO ALLA NORMATIVA PREVENZIONE INCENDI

Parcheggi Cialdini e Scosciacavalli

PROGETTO ESECUTIVO

OGGETTO DELLA TAVOLA:

STATO DI PROGETTO

PLANIMETRIE LIVELLI -D- -E-

SCALA: 1:100

TAVOLA N°

02

Parcheggio Scosciacavalli

Il Tecnico

FALCONARA M.ma Aprile 2015