


INQUADRAMENTO PLANIMETRICO SU CTR CON EVENTUALI VINCOLI E/O ELEMENTI AMBIENTALI- Scala 1:5000

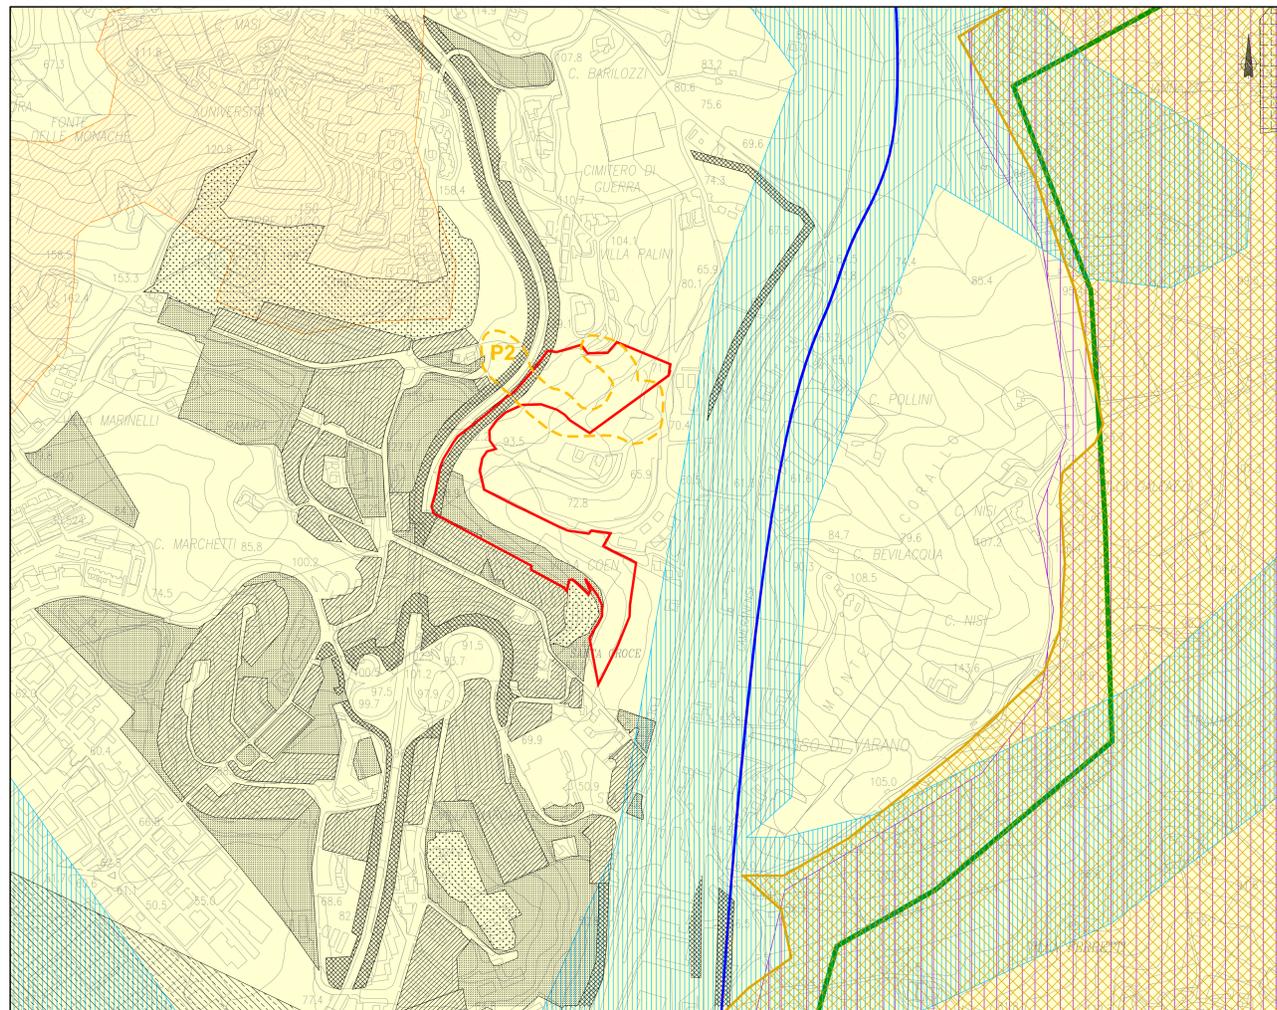

INQUADRAMENTO PLANIMETRICO SU FOTO AEREA - Scala 1:5000



- LEGENDA**
- Area individuata nel Piano di Riforestazione
- PPR - Regione Marche**
- Aree tutelate ai sensi dell'Art.136 D.Lgs. 42/2004 e.s.m.i.
 - AMBITO DI PAESAGGIO D03 - il Paesaggio di Ancona
 - Aree naturali protette (L.394/1991 ;L.R.15/1994)
 - Fiumi e corsi d'acqua (PPAR- D.Lgs.42/2004 e.s.m.i.)
- PTC - Provincia di Ancona**
- Ambiti Territoriali Omogenei
 - Parchi Regionali (L.R.15/94)
- Stralcio del PRG - Comune di Ancona**
- ZONE A TESSUTO OMOGENEO AMBIENTALE**
- Zona dei crinali principali e secondari - (art.74)
- ZONE A TESSUTO OMOGENEO PREVALENTEMENTE RESIDENZIALI**
- Zona a tessuto omogeneo degli insediamenti estensivi consolidati delle zone extraurbane (art.68)
- ZONE PUBBLICHE DI INTERESSE GENERALE**
- Zona per servizi frazionali (art.28)
- CATEGORIE PRINCIPALI DI INTERVENTO DELLE AREE SCOPERTE**
- Area a verde di interesse naturalistico (art.35 CPA2)
- PAI - Regione Marche**
- Area di Versante in Dissesto a Rischio medio (AVD_R2)
- Pn°**
- Levello di pericolosità dei fenomeni gravitativi
 - AVD_P2: Aree di Versante a Pericolosità media
- Base Cartografica: CTR MARCHE 1:10.000
 Sezioni: 293030
 Orientamento: Topografico
 Coordinate: Gauss-Boaga Est

autostrade // per l'italia

AUTOSTRADA (A14) : BOLOGNA-BARI-TARANTO

AMPLIAMENTO ALLA TERZA CORSIA
 DEL TRATTO RIMINI NORD-PORTO S. ELPIDIO
 TRATTO : SENIGALLIA - ANCONA NORD

RIFORESTAZIONE
 PER L'ASSORBIMENTO DI CARBONIO IN LINEA CON GLI OBIETTIVI DEL PIANO NAZIONALE
 DI RIDUZIONE DI GAS SERRA IN ADEMPIMENTO AL PROTOCOLLO DI KYOTO

PROGETTO ESECUTIVO

COMUNE DI ANCONA
AREA 1.2
COROGRAFIA CON EVENTUALI VINCOLI
E/O ELEMENTI AMBIENTALI

<p>IL RESPONSABILE PROGETTAZIONE SPECIALISTICA Ing. Ferruccio Buccio Ord. Ingg. Genova N. 4940 RESPONSABILE UFFICIO STUDI URBANISTICO AMBIENTALI</p>	<p>IL RESPONSABILE INTERAZIONE PRESSIONI SPECIALISTICHE Ing. Dott. Daniele Mascioni Ord. Ingg. Torino N. 11960F RESPONSABILE DIREZIONE OPERATIVA TECNICA E PROGETTAZIONE</p>	<p>IL DIRETTORE TECNICO Ing. Maurizio Torresi Ord. Ingg. Milano N. 16492 RESPONSABILE DIREZIONE OPERATIVA TECNICA E PROGETTAZIONE</p>
<p>ISS: 11147901MAMSUA0003-1 DATA: OTTOBRE 2012 REVISIONE: 05/01 scala: 1:5000 DATA: 1 FEBBRAIO 2014</p>		
<p>INGEGNERIA EUROPEA Ing. Massimiliano Giacobbi Ord. Ingg. Milano N. 20742</p>		<p>LABORATORIO TECNICO A CURA DI: Simona Verdelli</p>
<p>COMITATA A CURA DI: Dott. Gianluca Galli O.A.B.F. Firenze N. 391 Ing. Ferruccio Buccio Ord. Ingg. Genova N.4940</p>		
<p>VISTO REGIONE MARCHE VISTO COMUNE DI ANCONA (AO) Ing. Sergio Pagnone</p>		<p>VISTO DEL COMMITTENTE autostrade // per l'italia Ing. Sergio Pagnone</p>