


INQUADRAMENTO PLANIMETRICO SU CTR CON EVENTUALI VINCOLI E/O ELEMENTI AMBIENTALI- Scala 1:5000

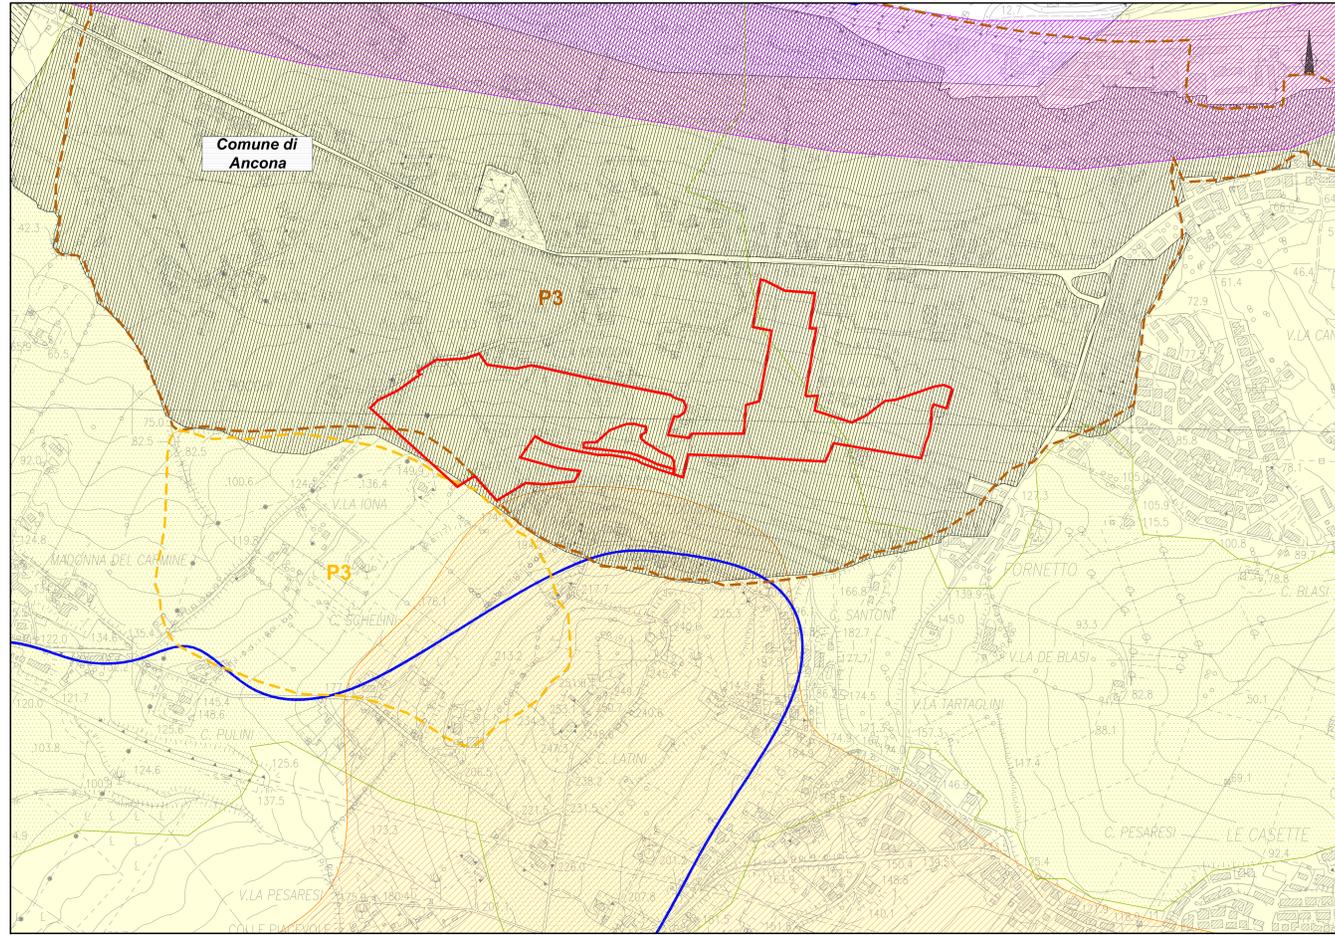

INQUADRAMENTO PLANIMETRICO SU FOTO AEREA - Scala 1:5000



**LEGENDA**

- Area individuata nel Piano di Riforestazione
- PPR - Regione Marche**
  - AMBITO DI PAESAGGIO D03 - il Paesaggio di Ancona
  - Aree tutelate ai sensi dell'Art.136 D.Lgs. 42/2004 e.s.m.i.
  - Fascia costiera (PPAR- D.Lgs.42/2004 e.s.m.i.)
- PTC - Provincia di Ancona**
  - Ambiti Territoriali Omogenei
  - Fascia della comunità naturalistica
- Stralcio del PRG - Comune di Ancona**
  - ZONE A TESSUTO OMOGENEO AMBIENTALE
  - Zona dei versanti collinari di valore panoramico ambientale - (art.75)
- PAI - Regione Marche**
  - Area di Versante in Dissesto a Rischio medio (AVD\_R2)
  - Area di Versante in Dissesto a Rischio molto elevato (AVD\_R4)
- Pn°** Livello di pericolosità dei fenomeni gravitativi  
AVD\_P3: Aree di Versante a Pericolosità elevata

Base Cartografica: CTR MARCHE 1:10.000  
Sezioni: 282140; 293020  
Orientamento: Topografico  
Coordinate: Gauss-Boaga Est

**autostrade** // per l'italia

**AUTOSTRADA (A14) : BOLOGNA-BARI-TARANTO**

**AMPLIAMENTO ALLA TERZA CORSIA  
DEL TRATTO RIMINI NORD-PORTO S. ELPIDIO  
TRATTO : SENIGALLIA - ANCONA NORD**

**RIFORESTAZIONE**  
PER L'ASSORBIMENTO DI CARBONIO IN LINEA CON GLI OBIETTIVI DEL PIANO NAZIONALE  
DI RIDUZIONE DI GAS SERRA IN ADEMPIMENTO AL PROTOCOLLO DI KYOTO

**PROGETTO ESECUTIVO**

**COMUNE DI ANCONA  
AREA 1.1.A  
COROGRAFIA CON EVENTUALI VINCOLI  
E/O ELEMENTI AMBIENTALI**

<b>IL RESPONSABILE PROGETTAZIONE SPECIALISTICA</b> Ing. Ferruccio Bucalo Ord. Ingg. Genova N. 4940 RESPONSABILE UFFICIO STUDI URBANISTICO AMBIENTALI		<b>IL RESPONSABILE INTERAZIONE PRESSIONI SPECIALISTICHE</b> Ing. Dott. Daniele Mascioni Ord. Ingg. Torino N. 11960F CAPO COMMISSIONE		<b>IL DIRETTORE TECNICO</b> Ing. Maurizio Torrelli Ord. Ingg. Milano N. 16492 RESPONSABILE DIREZIONE OPERATIVA TECNICA E PROGETTAZIONE	
<b>WBS</b> codice contratto: 111147901		<b>REPERIMENTO ELABORATO</b> file: MAMSUA0003-1		<b>DATA</b> OTTOBRE 2012	
<b>ingegneria europea</b>		<b>PANIFICAZIONE COMESSE</b> Ing. Massimiliano Giacobbi Ord. Ingg. Milano N. 20742		<b>LABORATORIO TECNICO</b> A CURA DI: Simona Verdelli	
Consuledda A CURA DI:		Progettista Approvato: Dott. Gianluca Gali O.A.B.F. Firenze N. 391		IL RESPONSABILE (AREA AMBIENTALE): Ing. Ferruccio Bucalo Ord. Ingg. Genova N.4940	
<b>VISTO REGIONE MARCHE</b>		<b>VISTO COMUNE DI ANCONA (AO)</b>		<b>VISTO DEL CONCESSIONARIO</b> Ing. Sergio Pagnone	