

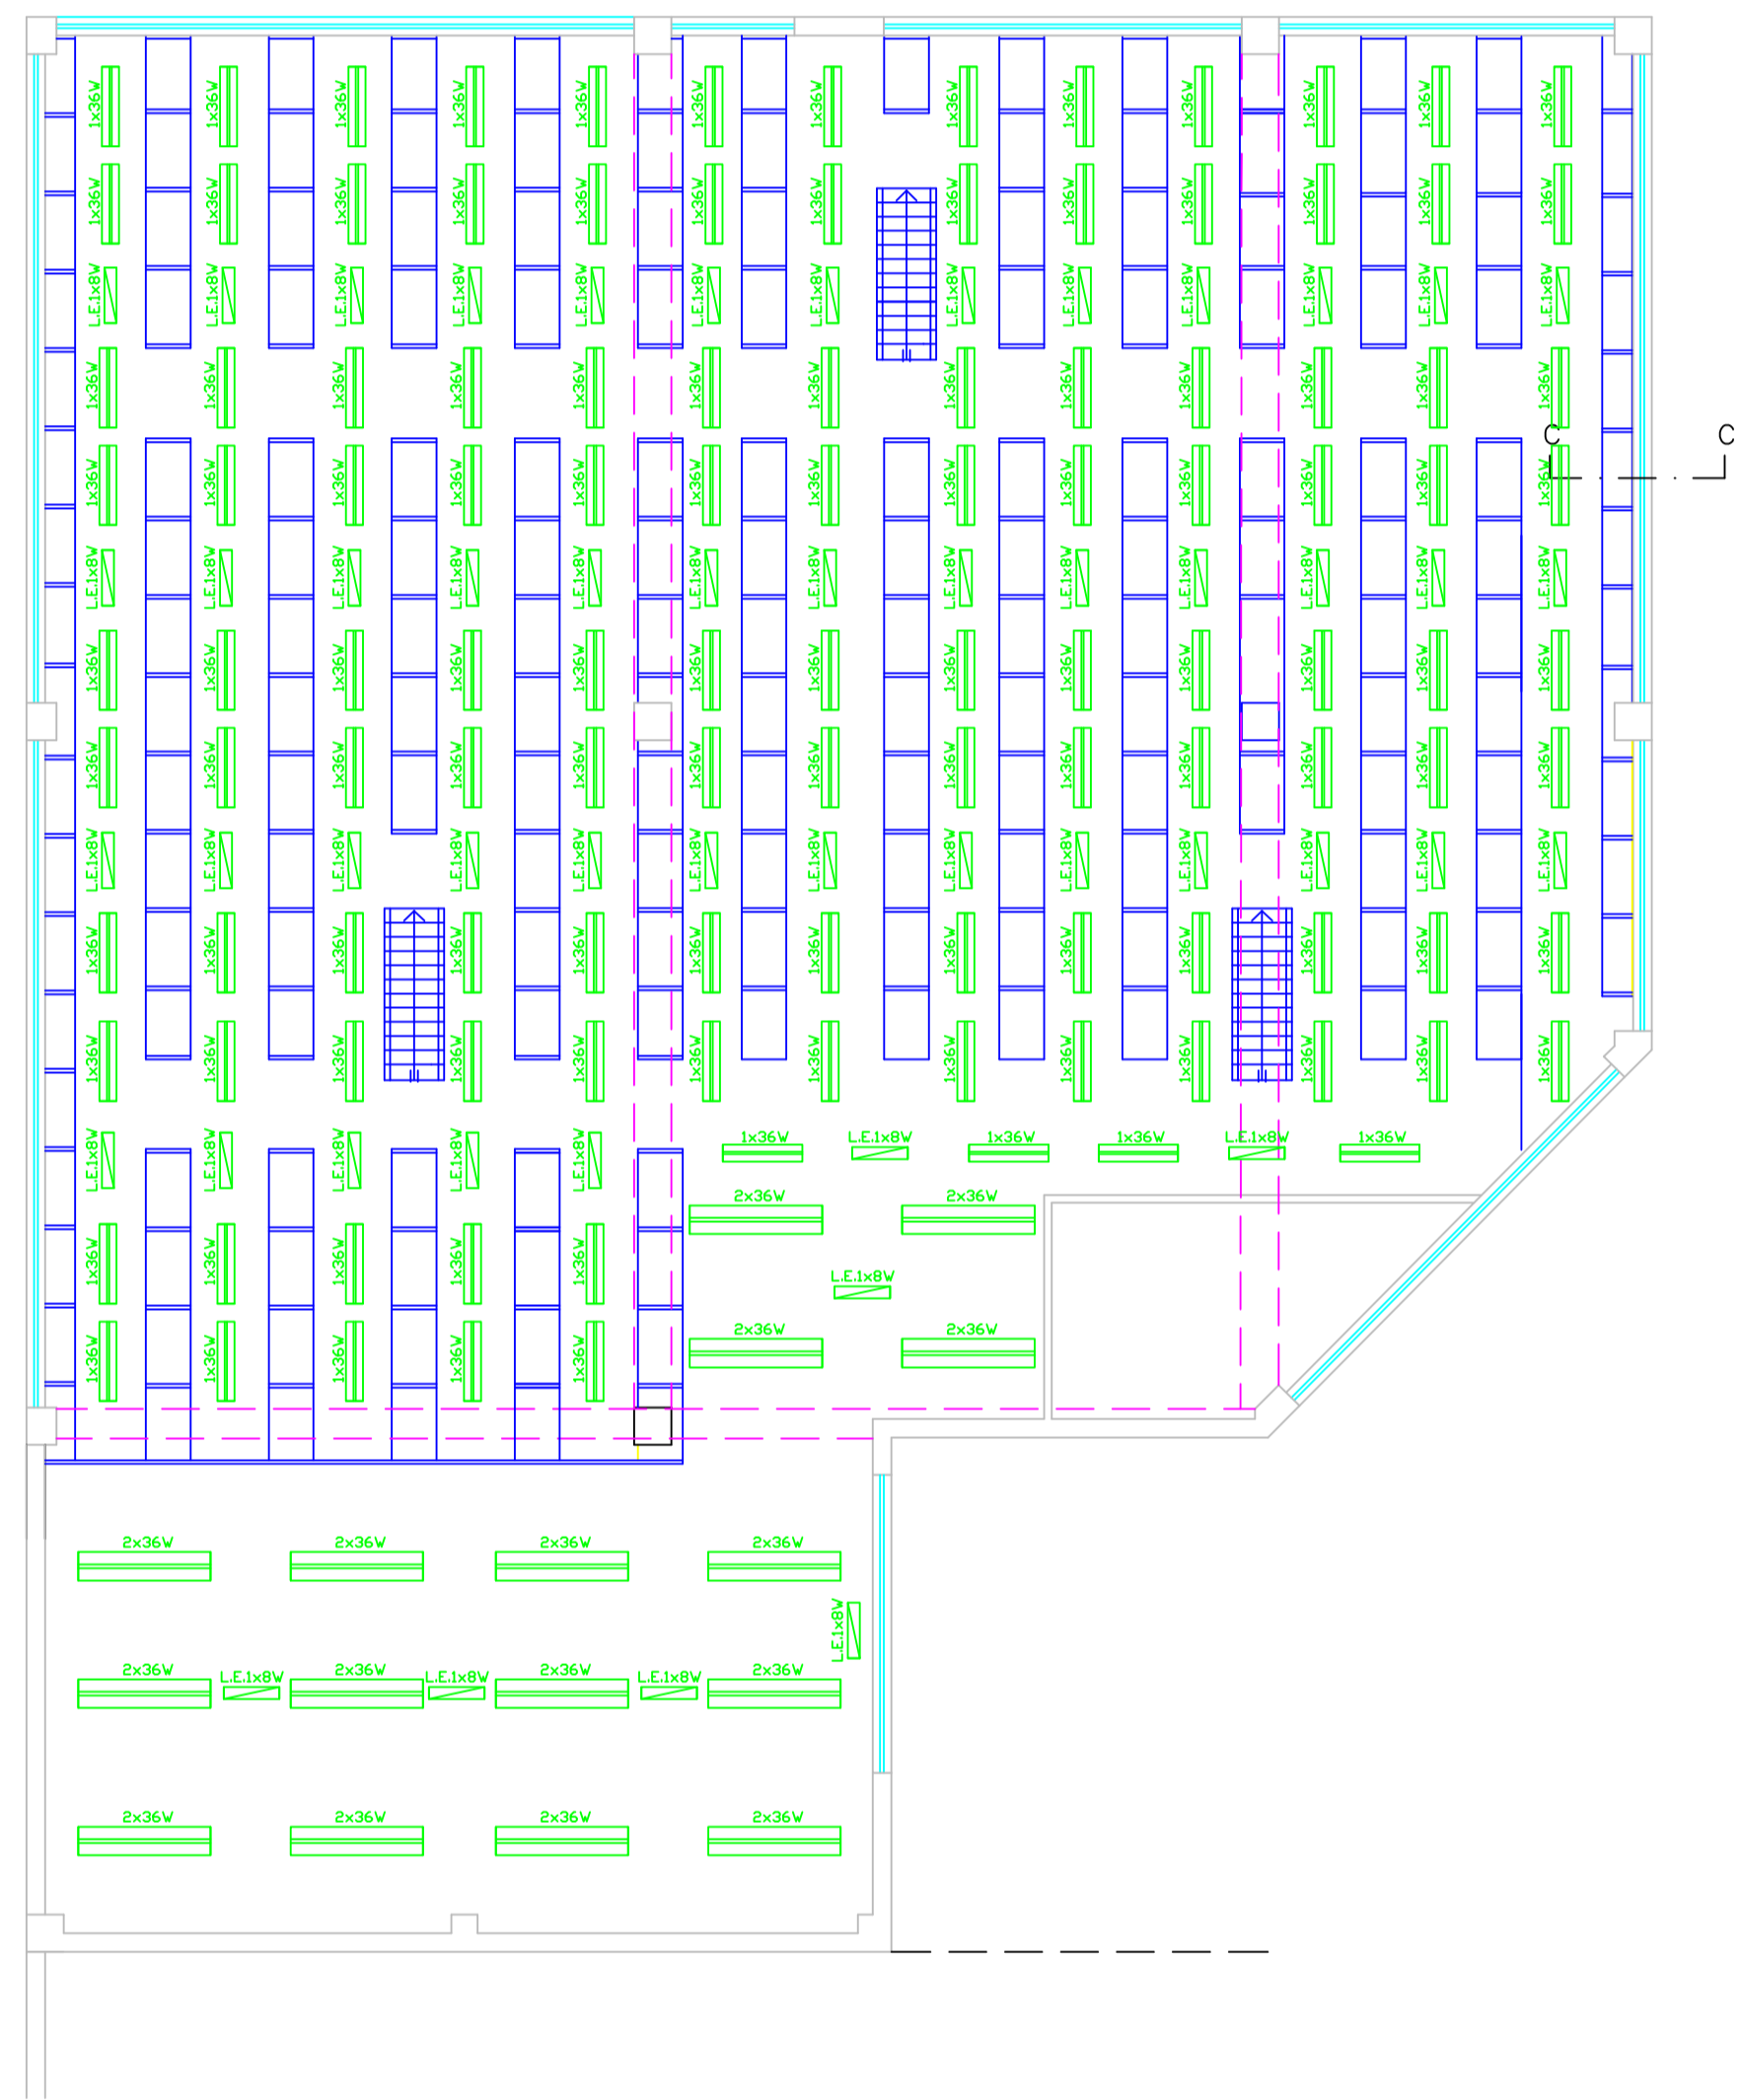
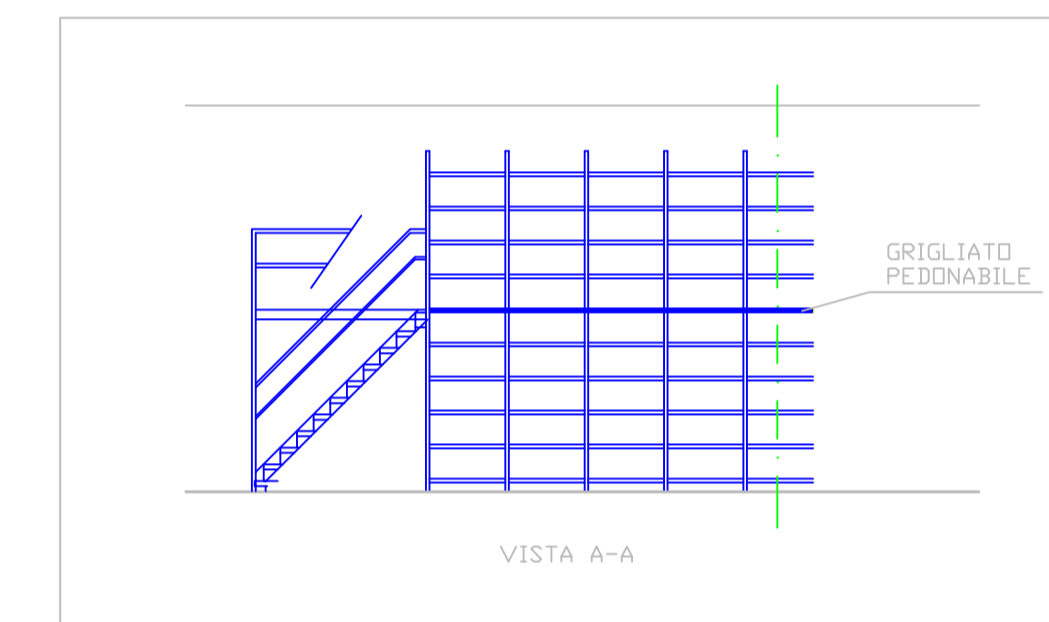
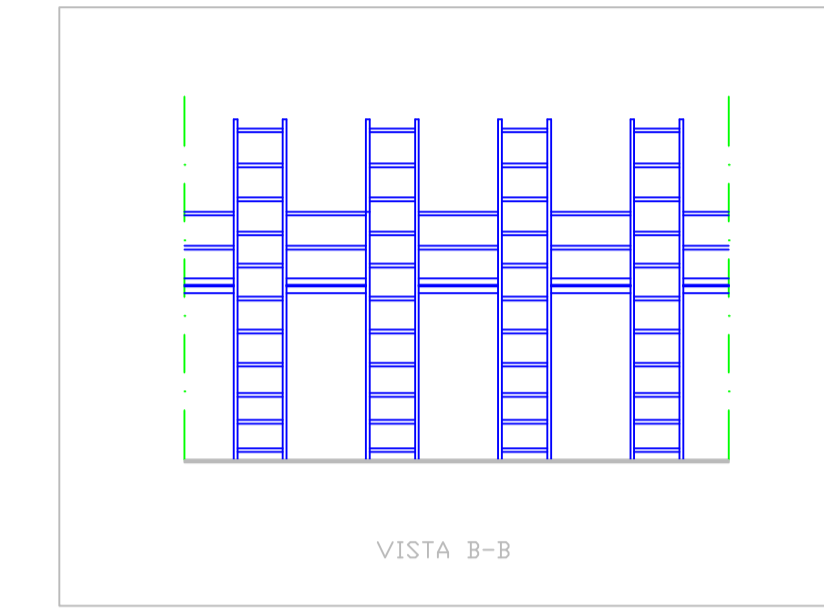


SIMBOLO	DESCRIZIONE	SIMBOLO	DESCRIZIONE	SIMBOLO	DESCRIZIONE
	Apparecchio di illuminazione 2x36W				
	Apparecchio di illuminazione 1x36W				
	Illuminazione di Emergenza 1x8W				

PIANTA SOPPALCO

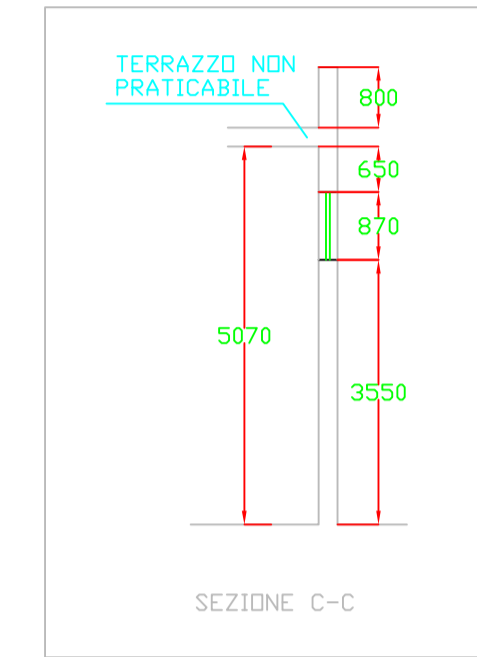

PIANTA PIANO TERRA

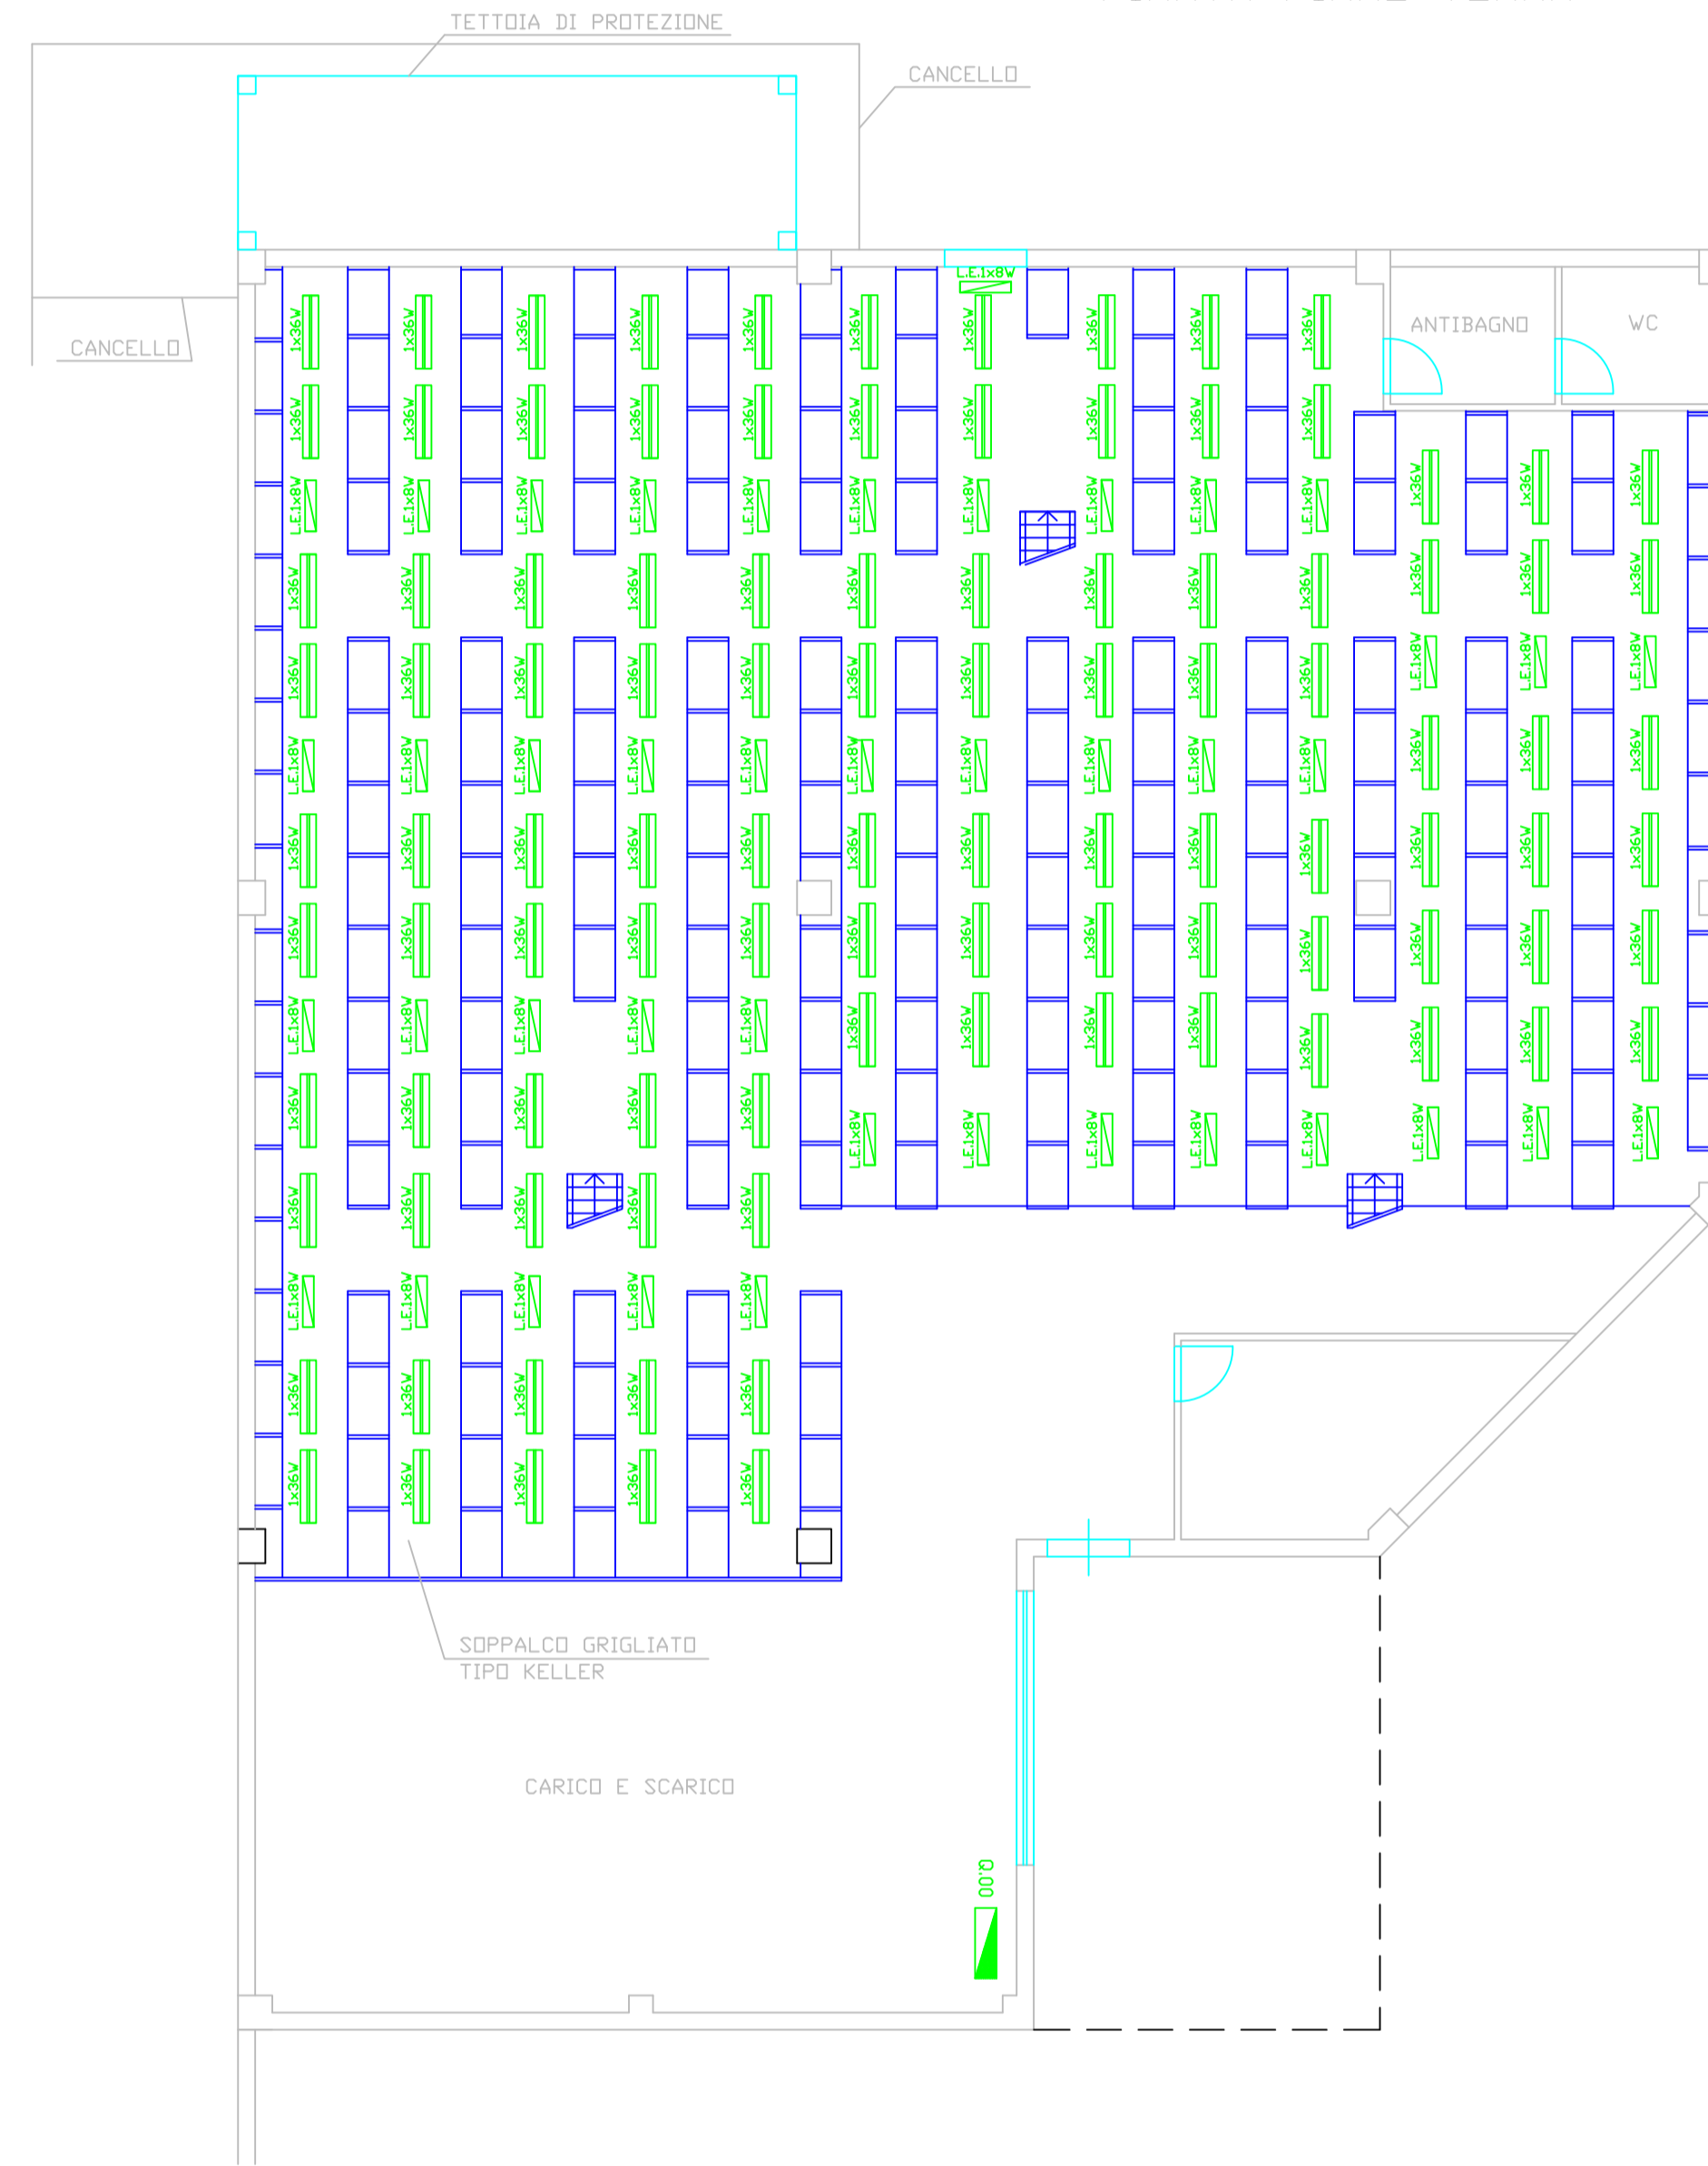

COMUNE DI ANCONA - DIREZIONE PROGETTAZIONI
U.O. ANTINCENDIO - IMPIANTI TECNOLOGICI

COMUNE DI ANCONA
ARCHIVIO Via Matteo Ricci

IMPIANTO ELETTRICO

PLANIMETRIE

PROGETTO DI PREVENZIONE INCENDI
PER OTTENIMENTO C.P.I.

IL PROGETTISTA
Dott. Ing. Riccardo BORGOGNONI

PROG.	SCALA	DATA	REV.	DATA
FILE	1:100	MARZO 2016		

TAV.1

LEGENDA

- INTERRUTTORE UNIPOLARE
- INTERRUTTORE BIPOLARE
- DEVIATORE
- INVERTITORE
- PRESA 10/16A
- PRESA CEE 17 2P 16A 220V CON INTERRUTTORE INTERBLOCCATO
- PROIETTORE A PARETE
- PROIETTORE DA INCASSO PER ESTERNO
- RIFLETTORE
- RIFLETTORE CON GRUPPO AUTONOMO DI EMERGENZA
- PUNTO LUCE A PARETE
- APPARECCHIO DI ILLUMINAZIONE A TUBI FLUORESCENTI 2x36W
- APPARECCHIO DI ILLUMINAZIONE A TUBI FLUORESCENTI 1x36W
- GRUPPO AUTONOMO DI EMERGENZA (INVERTER)
- COMPLESSO AUTONOMO DI ILLUMINAZIONE DI SICUREZZA
- QUADRO ELETTRICO
- 0.00
- PULSANTE A TIRANTE PER ALLARME BAGNO
- CASSETTA DI CONNESSIONE STAGNA
- CASSETTA DI CONNESSIONE
- PULSANTE AD ACCESSO PROTETTO (CON COPERCHE A ROTTURA DI VETRO)
- COLLETTORE EQUIPOTENZIALE
- SEZIONATORE DI TERRA
- POZZETTO DI TERRA CON DISPERSORE
- POZZETTO ISPEZIONABILE
- SCALDACQUA
- CONDUITURA IN TUBO PROTETTIVO A PARETE
- PUNTO DI ALIMENTAZIONE
- CONDUITURA DISCENDENTE
- CONDUITURA ASCENDENTE
- POZZETTO CON N.3 PRESSE UNEL + N.2 PRESSE BIPASSO 10/16A + INTERRUTTORE BIPOLARE
- SCATOLA 500 CON USCITA CAVO ALIM. SPLIT
- GRUPPO PRESSE UNEL BIPASSO 10/16A
- GRUPPO PRESSE RJ45 (TELEFONO+DATA)
- GRUPPO INTERRUTTORE BIPOLARE+PRESA 10/16A+ALIM. UPS
- PULSANTE CON TARGA PORTANOME (STAGNO)
- PULSANTE
- SEGNALAZIONE ACUSTICO/LUMINOSA PER ALLARME BAGNO
- SIRENA INTERNA
- SIRENA ESTERNA
- RILEVATORE FUMO
- RILEVATORE THERMOVELOCIMETRO
- CENTRALE RILEVAZIONE INCENDIO
- SENSORI LINEARI DI FUMO (TRASMISSIONE E RICEZIONE)
- RILEVATORE DI PRESENZA A DOPPIA TECNOLOGIA
- TASTIERA REMOTA DI PROGRAMMAZIONE
- CONTATTO MAGNETICO
- SIRENA ESTERNA
- SIRENA INTERNA
- MONITOR VIDEOCITOFONICO
- ELETTROSERIATURA
- PULSANTIERA VIDEOCITOFONICA
- CORNETTA CITOFONICA
- PULSANTIERA CITOFONICA