Comune di:
ANCONA (AN)

Oggetto
PROGETTAZIONE ESECUTIVA DELLE OPERE MECCANICHE ED IMPIANTISTICHE PER I NUOVI ASCENSORI DELLA TORRE DEL PASSETTO
CUP: E37E16000010004 - CIG: 6849510A74

Committente
COMUNE DI ANCONA

Progettazione
Ing. Gianluca SERPILLI
Arch. Claudia SERPILLI

SERPILLI engineering
Echo Energy Soluzioni Srl - CF / P.Iva 02400590428
Sede Amministrativa: Chiaravalle (AN) Via Lumumba 42/1
Sede Operativa: Ancona Via Grandi 45/h
Telefono e Fax: +39 0719945538
Mail to: info@serpilli.com Web: www.serpilli.com

Firme e visti

Titolo
PROGETTO IMPIANTO ELETTRICO
ILLUMINAZIONE NORMALE E DI EMERGENZA

Tavola
I06.a

Commessa: 16108
File: 16108-I06.dwg
Scala: 1 : 100

Progetto: ☐ Provvisorio ☐ Definitivo ☒ Esecutivo ☐ As–Built

Agg.	Data	Motivazione	Redatto	Controllato	Approvato
001	OTT2016	Prima emissione	CS	GS	GS

LEGENDA

Quadro Elettrico		Scatola di derivazione IP55 per ambienti esterni	
Tubo rigido in PVC - posato a vista		Tubo flessibile in PVC - posato sottotraccia	
Tubo flessibile in PVC		N.3 pulsanti accensione luce	
Interruttore accensione luce		Conduttura: a) discendente b) passante c) ascendente	
Proiettore Led Tipo Minowoody iGuzzini		Plafone Tipo iWay BW83 iGuzzini	
Plafone Led Tipo iPro BX27 iGuzzini		Proiettore Led RGB Tipo iPro iGuzzini	
Plafone Led Tipo iPro BD47 iGuzzini		Plafone Led Tipo iPro BX19 iGuzzini	
Plafone Led Tipo iPro BG36 iGuzzini		Lampada da incasso Tipo iPlus iGuzzini	
Led Strip Tube		Plafone Led Tipo iPro BX13 iGuzzini	
Plafoniera Stagna tipo Disano Echo Led 20W		Riferimento alimentazione luci	

TABELLA DELLE ALTEZZE CONSIGLIATE

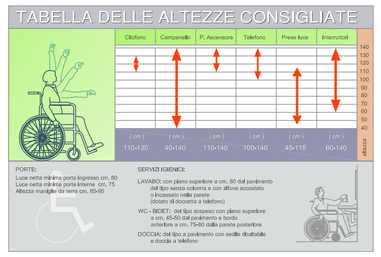

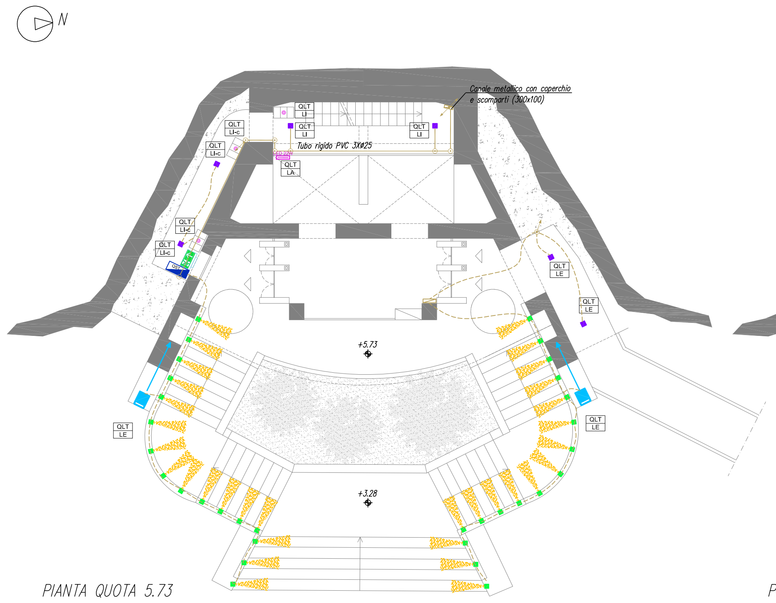

PIANTA QUOTA 5.73

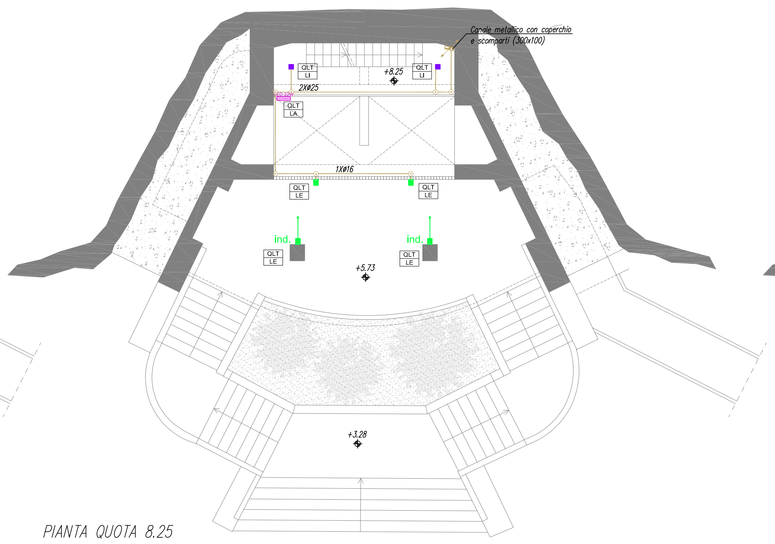

PIANTA QUOTA 8.25

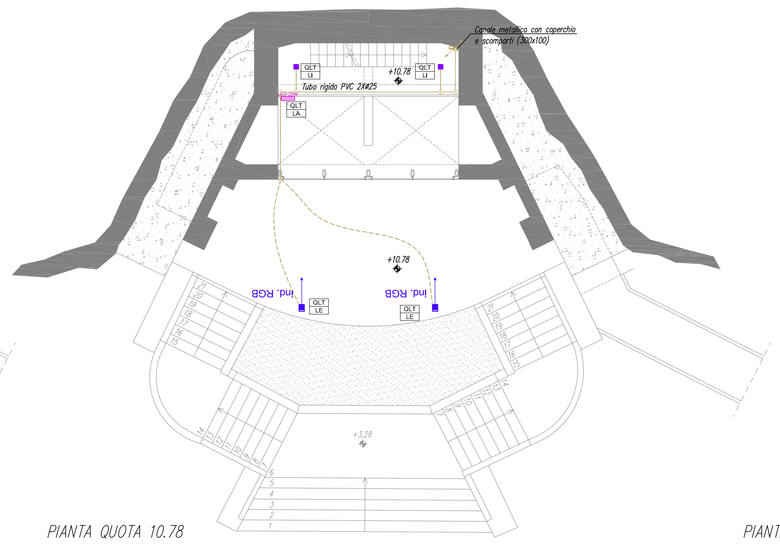

PIANTA QUOTA 10.78

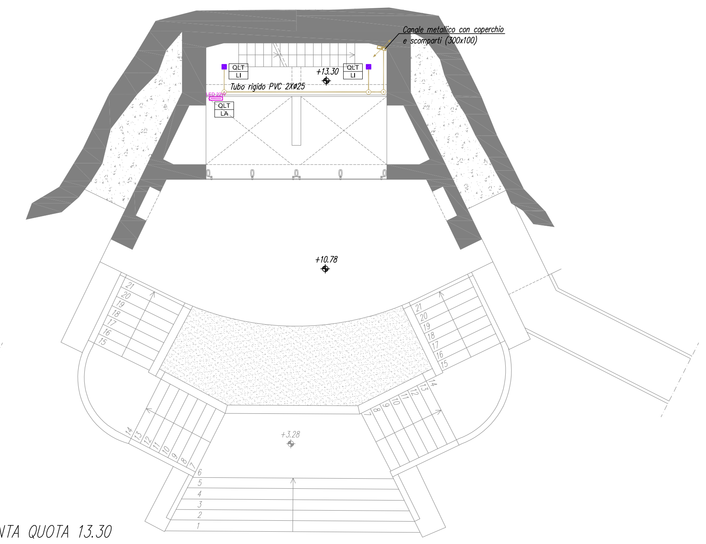

PIANTA QUOTA 13.30

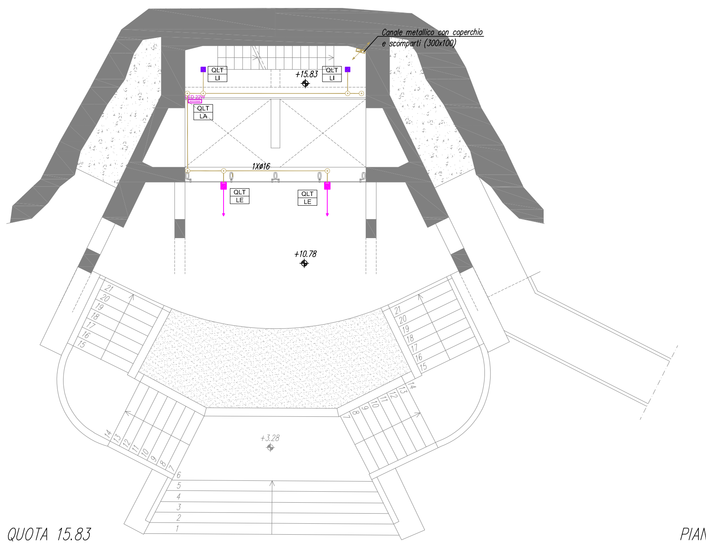

PIANTA QUOTA 15.83

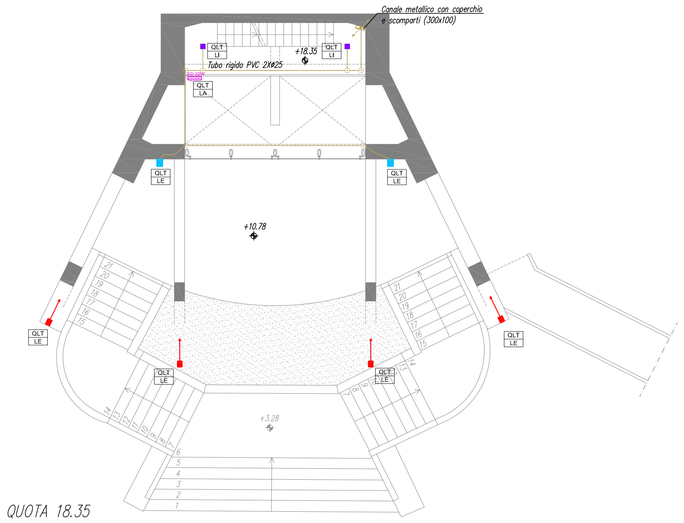

PIANTA QUOTA 18.35

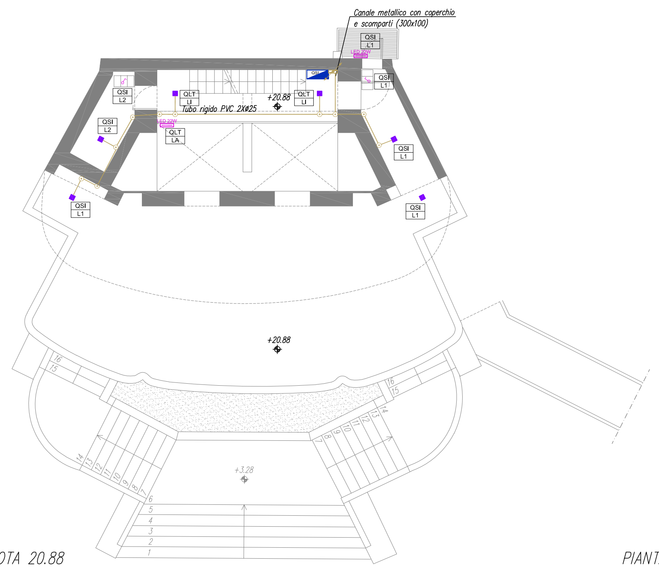

PIANTA QUOTA 20.88

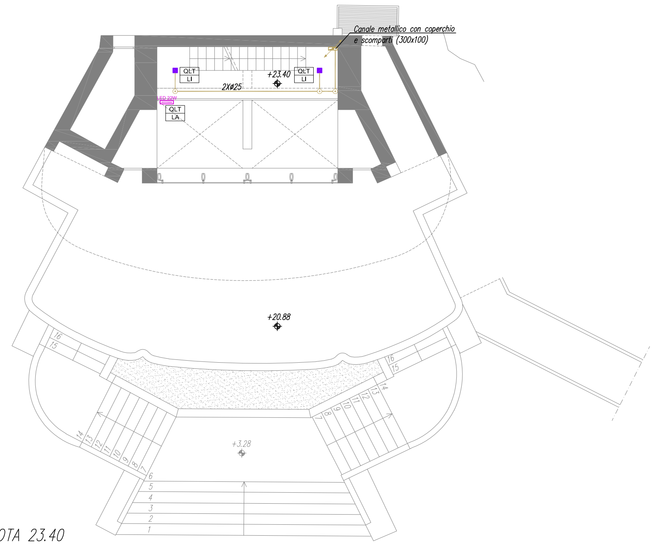

PIANTA QUOTA 23.40

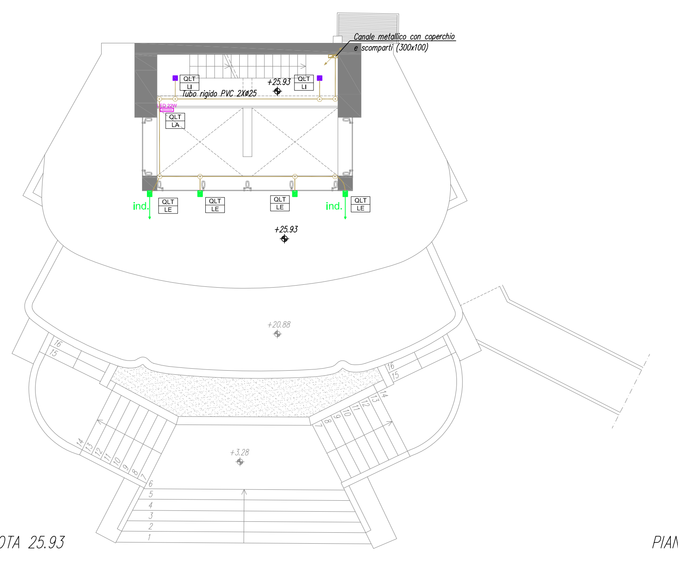

PIANTA QUOTA 25.93

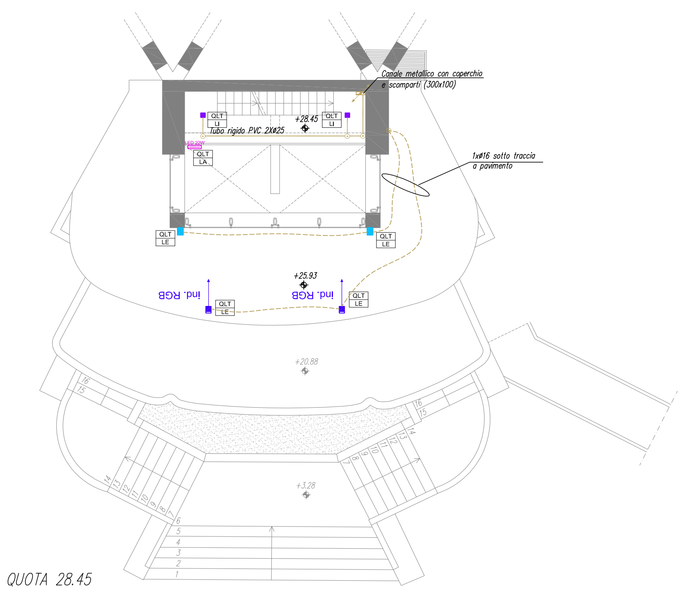

PIANTA QUOTA 28.45

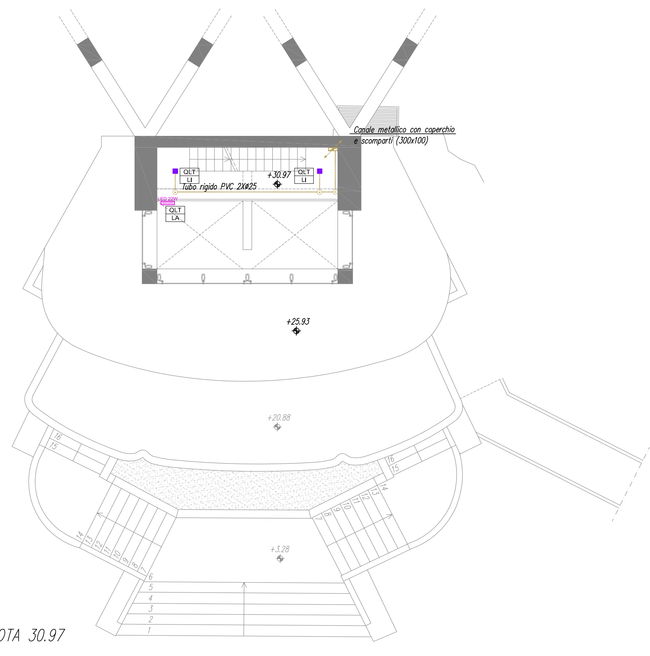

PIANTA QUOTA 30.97