Comune di:
ANCONA (AN)

Oggetto
PROGETTAZIONE ESECUTIVA DELLE OPERE MECCANICHE ED IMPIANTISTICHE PER I NUOVI ASCENSORI DELLA TORRE DEL PASSETTO
CUP: E37E16000010004 - CIG: 6849510A74

SERPILLI engineering
Echo Energy Solutions Srl - CF / P.Iva 02400590428
Sede Amministrativa: Chiaravalle (AN) Via Lumumba 427
Sede Operativa: Ancona Via Grandi 45/h
Telefono e Fax: +39 0719945538
Mail to: info@serpilli.com Web: www.serpilli.com

Committente
COMUNE DI ANCONA

Progettazione
Ing. Gianluca SERPILLI
Arch. Claudia SERPILLI

Firme e visti

Titolo
PROGETTO IMPIANTO ELETTRICO
IMPIANTI SPECIALI

Tavola
I07

Commessa: 16108
File: 16108-I07.dwg
Scala: 1 : 100

Progetto: Provvisorio / Definitivo / Esecutivo (X) / As-Built

Agg.	Data	Motivazione	Redatto	Controllato	Approvato
001	OTT2016	Prima emissione	CS	GS	GS

LEGENDA

	Quadro Elettrico		Scatola di derivazione IP55 per ambienti esterni
	Tubo rigido in PVC - posato a vista		Tubo flessibile in PVC - posato sottotraccia
	Tubo flessibile in PVC		Conduttura: a) discendente b) passante c) ascendente
	Diffusore acustico a tromba		Contatto magnetico infissi
	Telecamera brandeggiabile mod. ZC-PT336P		Telecamera IP Speed Dome MOD ZN-DNT352
	Collegamento cavo rete RJ45 CAT.6		N.3 prese RJ45 CAT.6 su scatola portafrutto 503

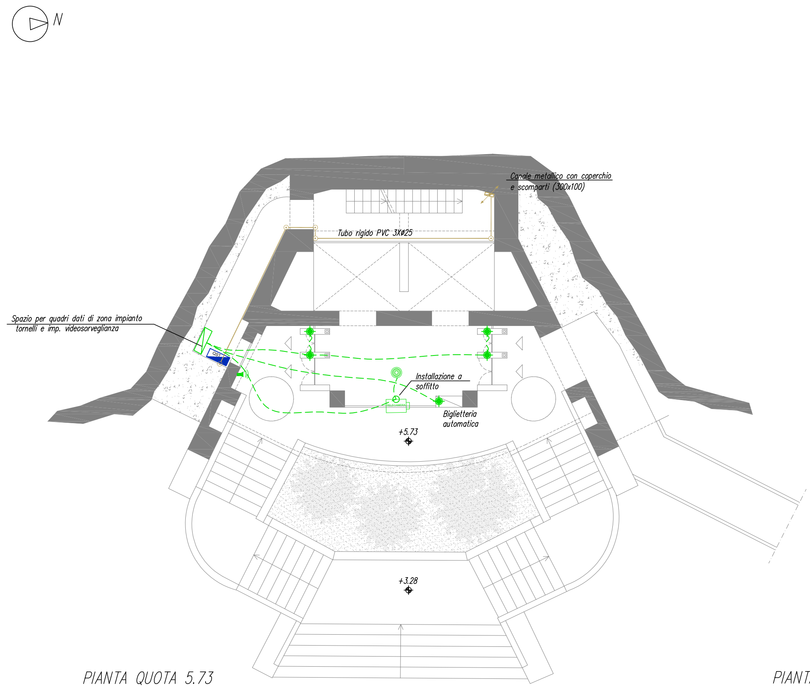

PIANTA QUOTA 5.73

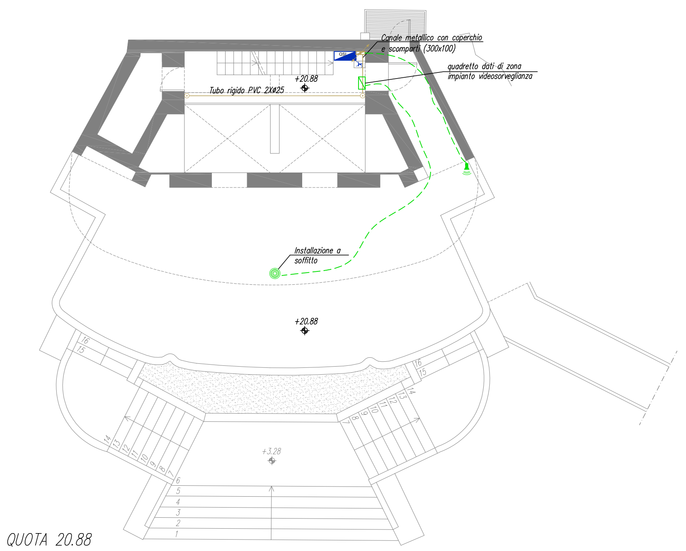

PIANTA QUOTA 20.88

SCHEMA A BLOCCHI

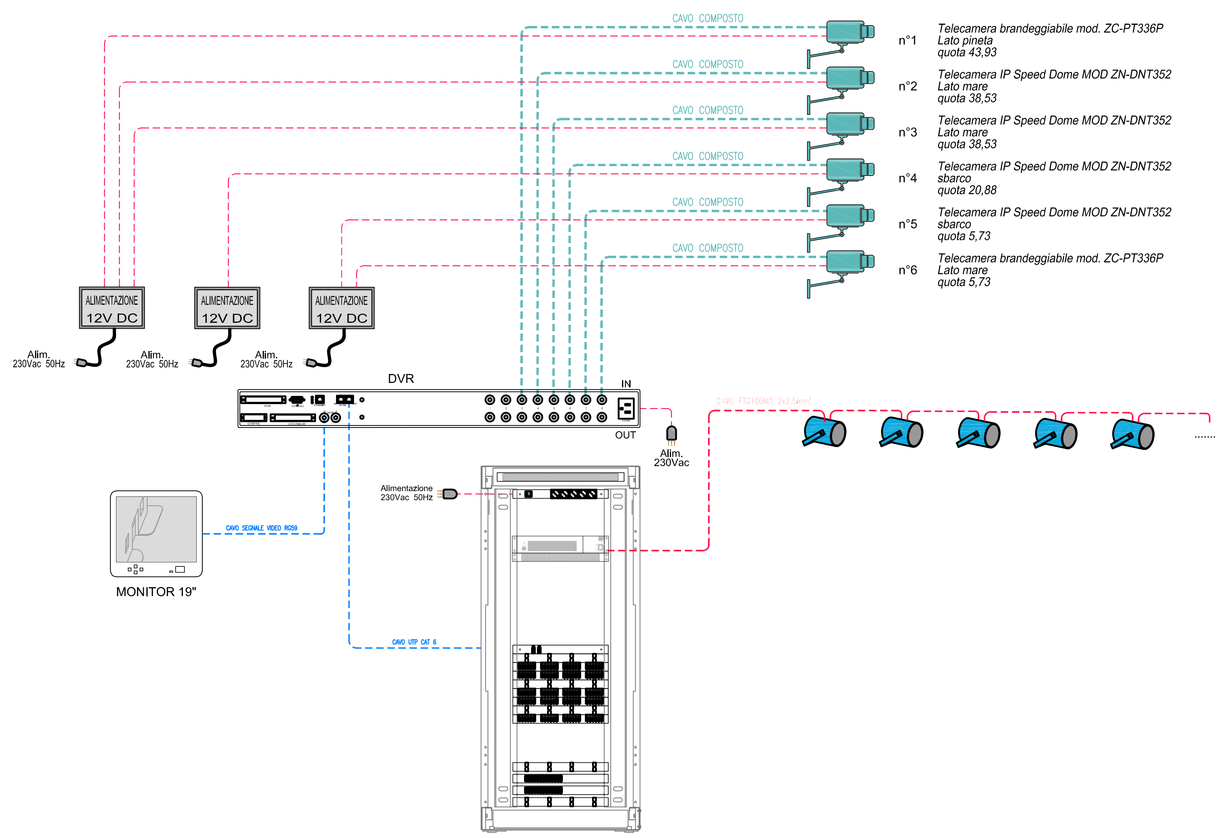

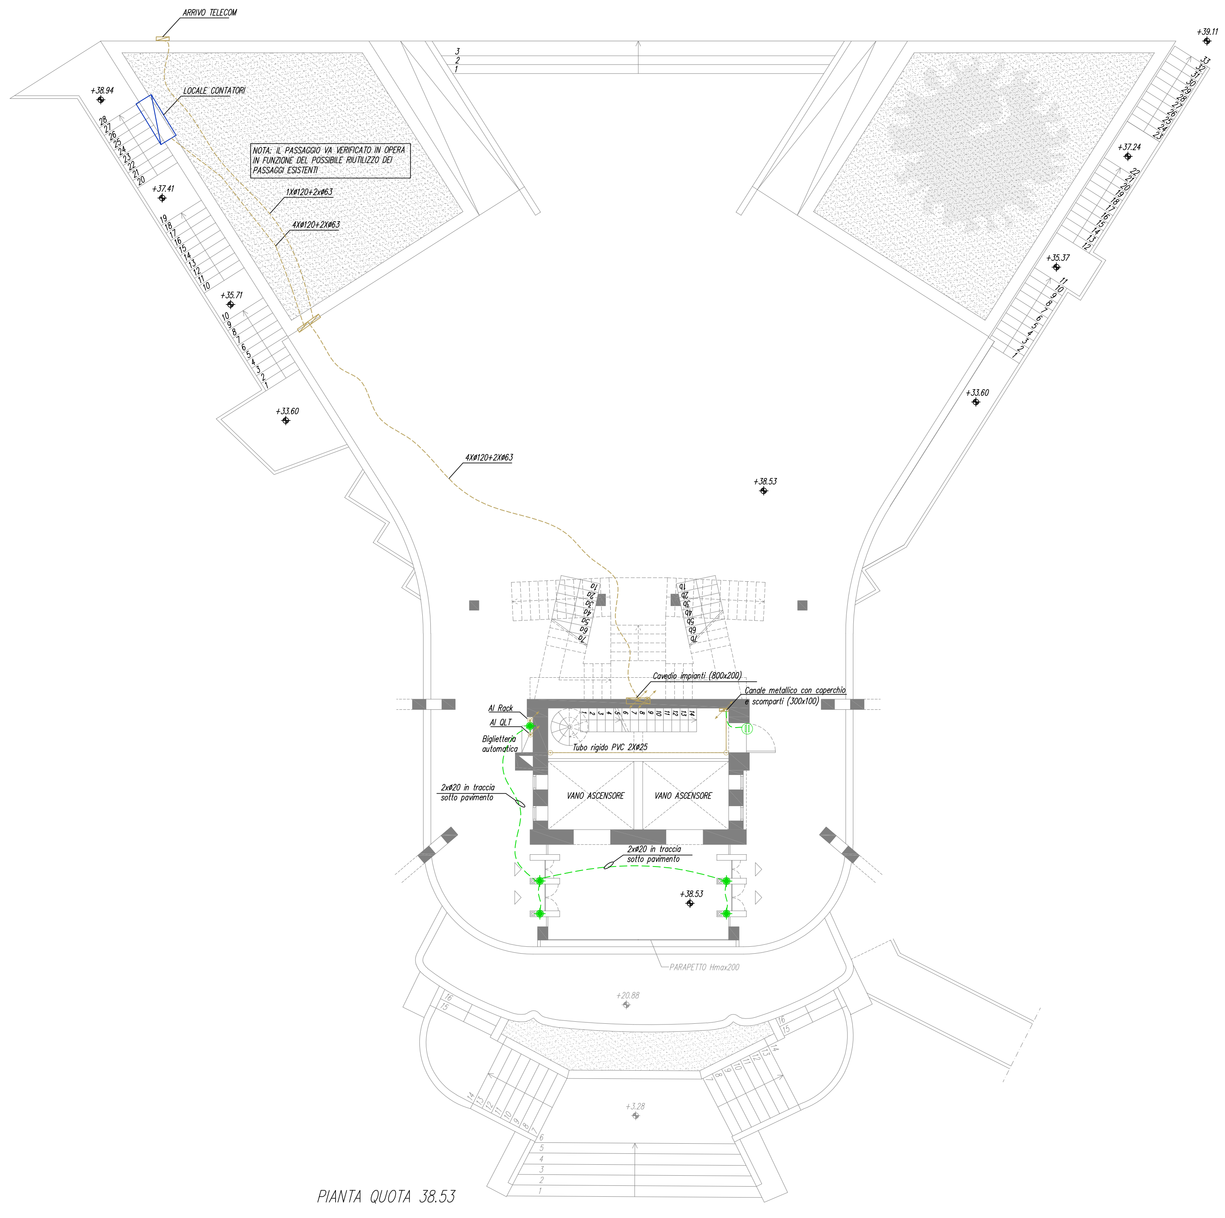

PIANTA QUOTA 38.53

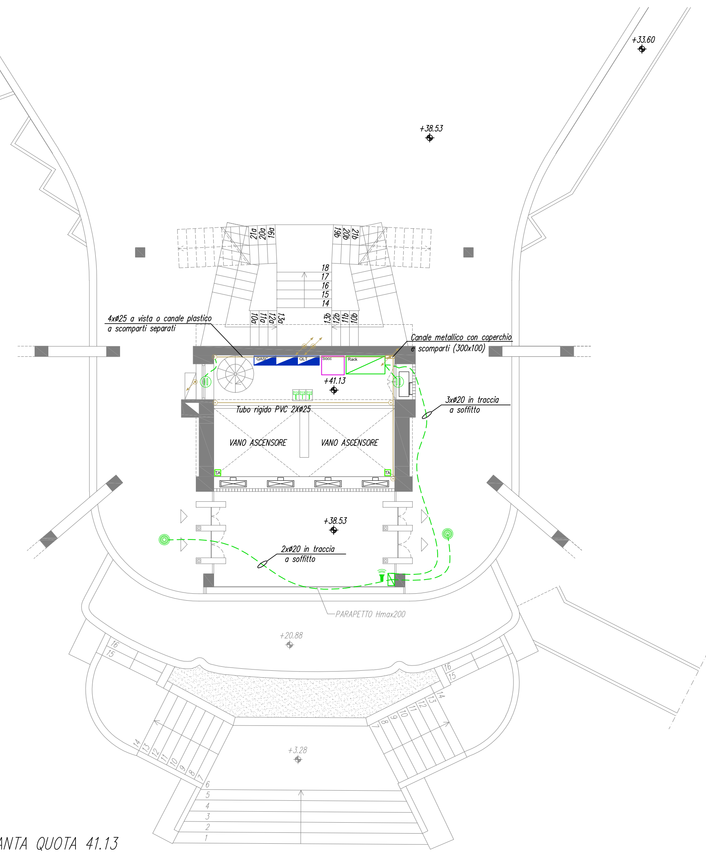

PIANTA QUOTA 41.13

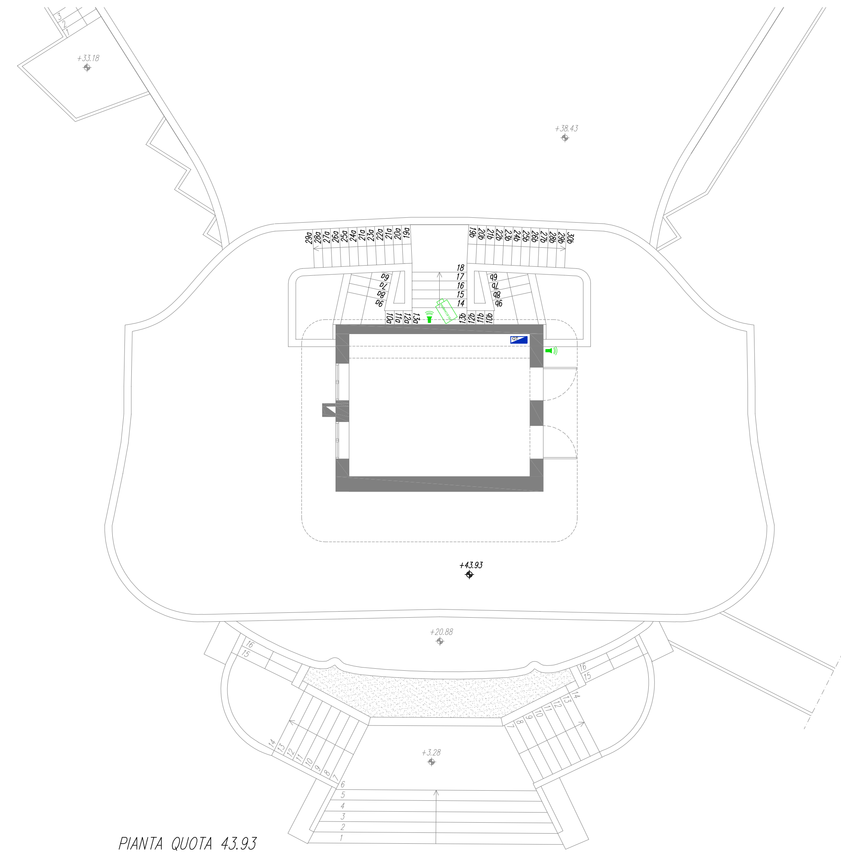

PIANTA QUOTA 43.93