


COMUNE DI ANCONA  
PROVINCIA DI ANCONA

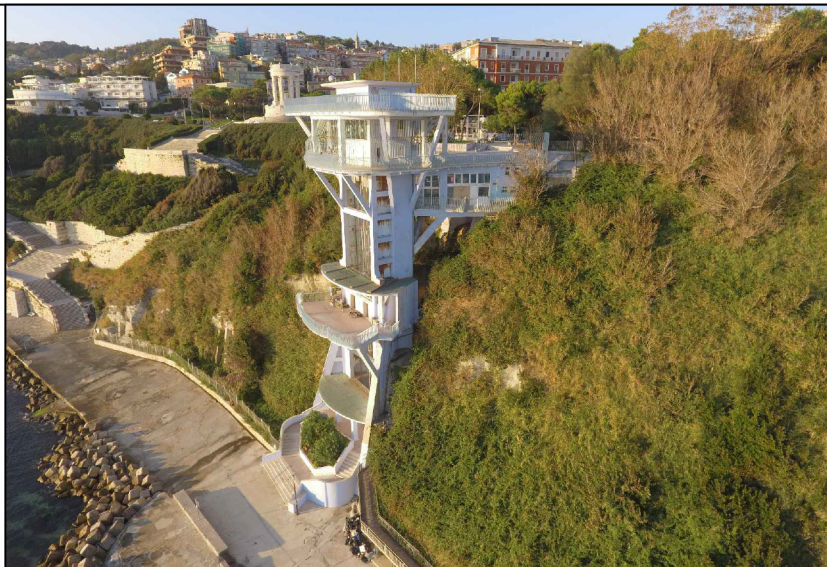

COMMITTENTE: *COMUNE DI ANCONA*

OGGETTO: *PROGETTO DEFINITIVO ED ESECUTIVO DELLE OPERE EDILI-ARCHITETTONICHE DI MANUTENZIONE STRAORDINARIA DELLA TORRE ASCENSORI DEL PASSETTO, ANCONA*

ELABORATO: *INQUADRAMENTO TERRITORIALE*

*n° All. 2*

SCALA:

DATA PROGETTO: *Ottobre 2016*

REVISIONI: *n° del n° del n° del*

ARCHIVIO: *P248/16*

NOME FILE:

RESPONSABILE COMMESSA: *Dott. Arch. Sergio Roccheggiani  
Dott. Ing. Andrea Mondini*

RESPONSABILE PROGETTO:

VERIFICATORE:

MANDATARIA

**BRAU**  
Battistelli Roccheggiani *Architettura Urbanistica*  
STUDIO ASSOCIATO  
via del Castellano, 47/c - 60129 ANCONA  
Tel: 071.872306 - Fax: 071.872136  
mail: studio@brau.it  
www.brau.it

*Progetto Architettonico:*  
*DOTT. ARCH. MARCO BATTISTELLI*  
*DOTT. ARCH. SERGIO ROCCHEGGIANI*

*Collaboratori:*  
*Dott. Arch. Stefano Duranti*  
*Dott. Arch. Silvia Avellini*  
*Dott. Ing. Alessandro Caprari*  
*Dott. Ing. Elisa Mengarelli*

MANDANTE

**ACALE SRL**  
ingegneria + architettura


*Progetto Strutturale:*  
*DOTT. ING ANDREA MONDINI*

*Collaboratori:*  
*Dott. Ing. Livio Gambacorta*  
*Dott. Ing. Elisabetta Bersanetti*  
*Dott. Arch. Giovanni Furnari*  
*Geom. Carlo Carimini*  
*Dott. Ing. Luca Cantarini (giovane professionista)*








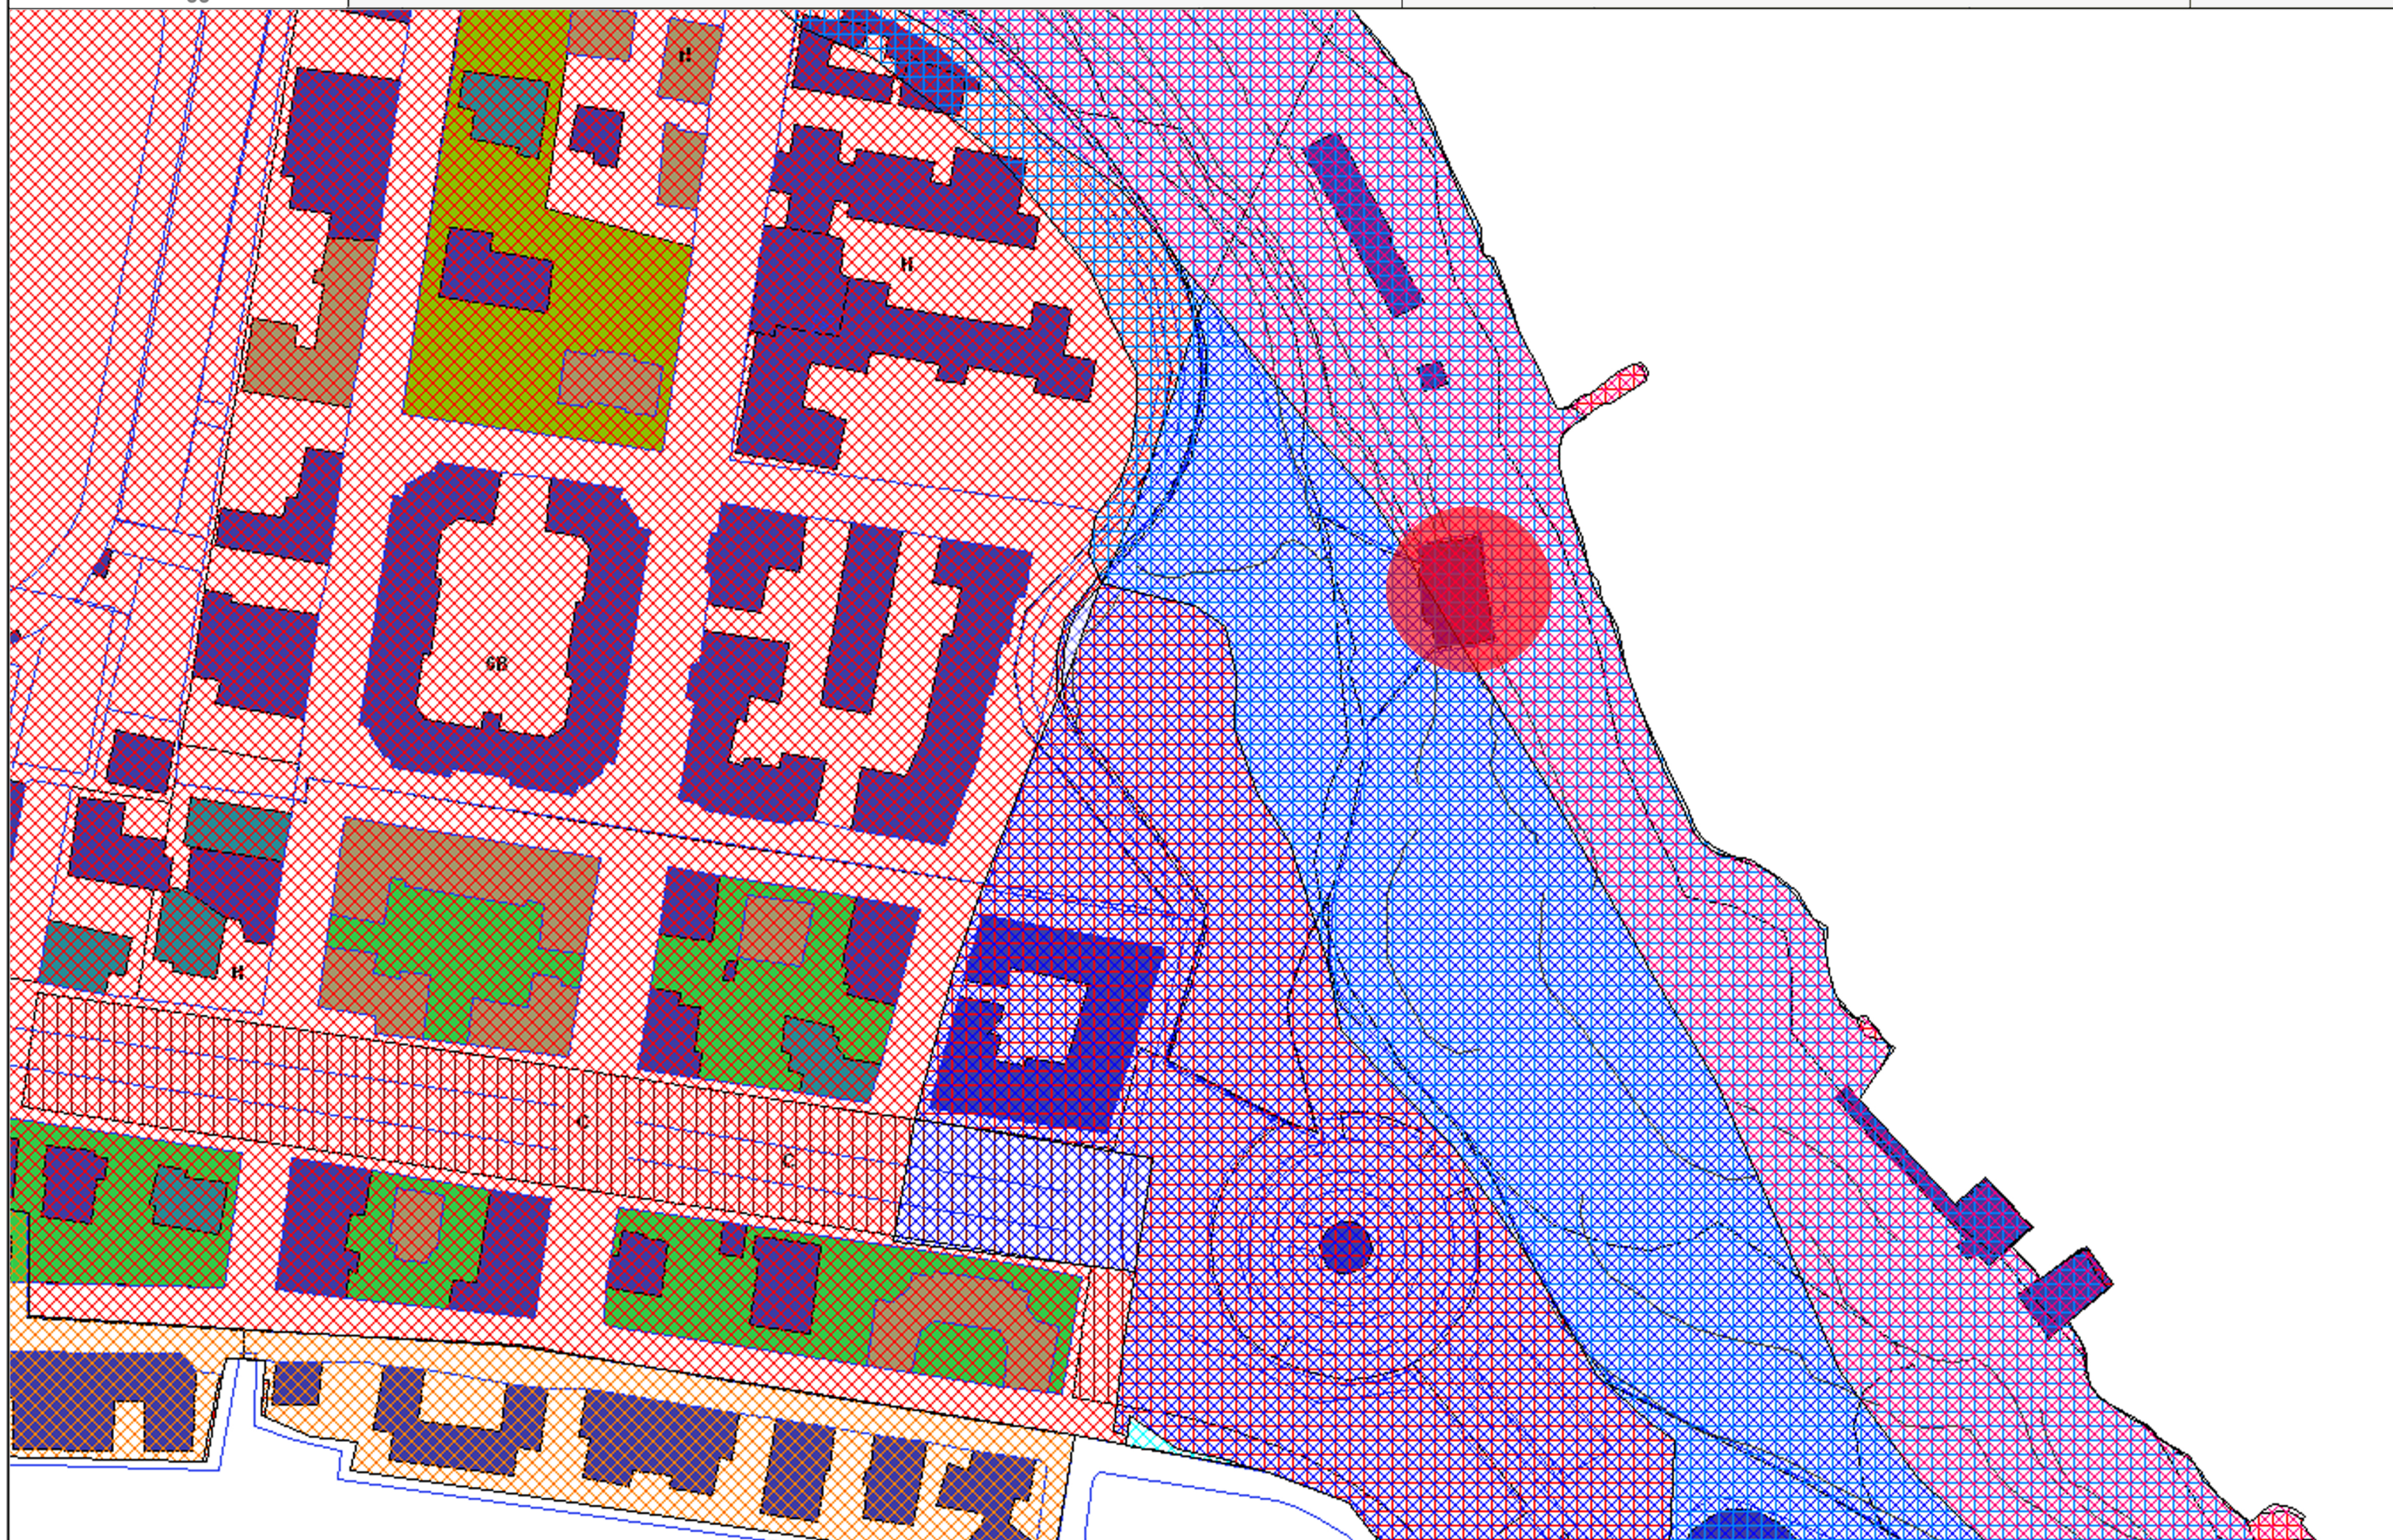



Direzione Provinciale di Ancona Ufficio Provinciale - Territorio - Direttore ROSANNA IAVAGNILIO

Vis. tel. (0.90 euro)

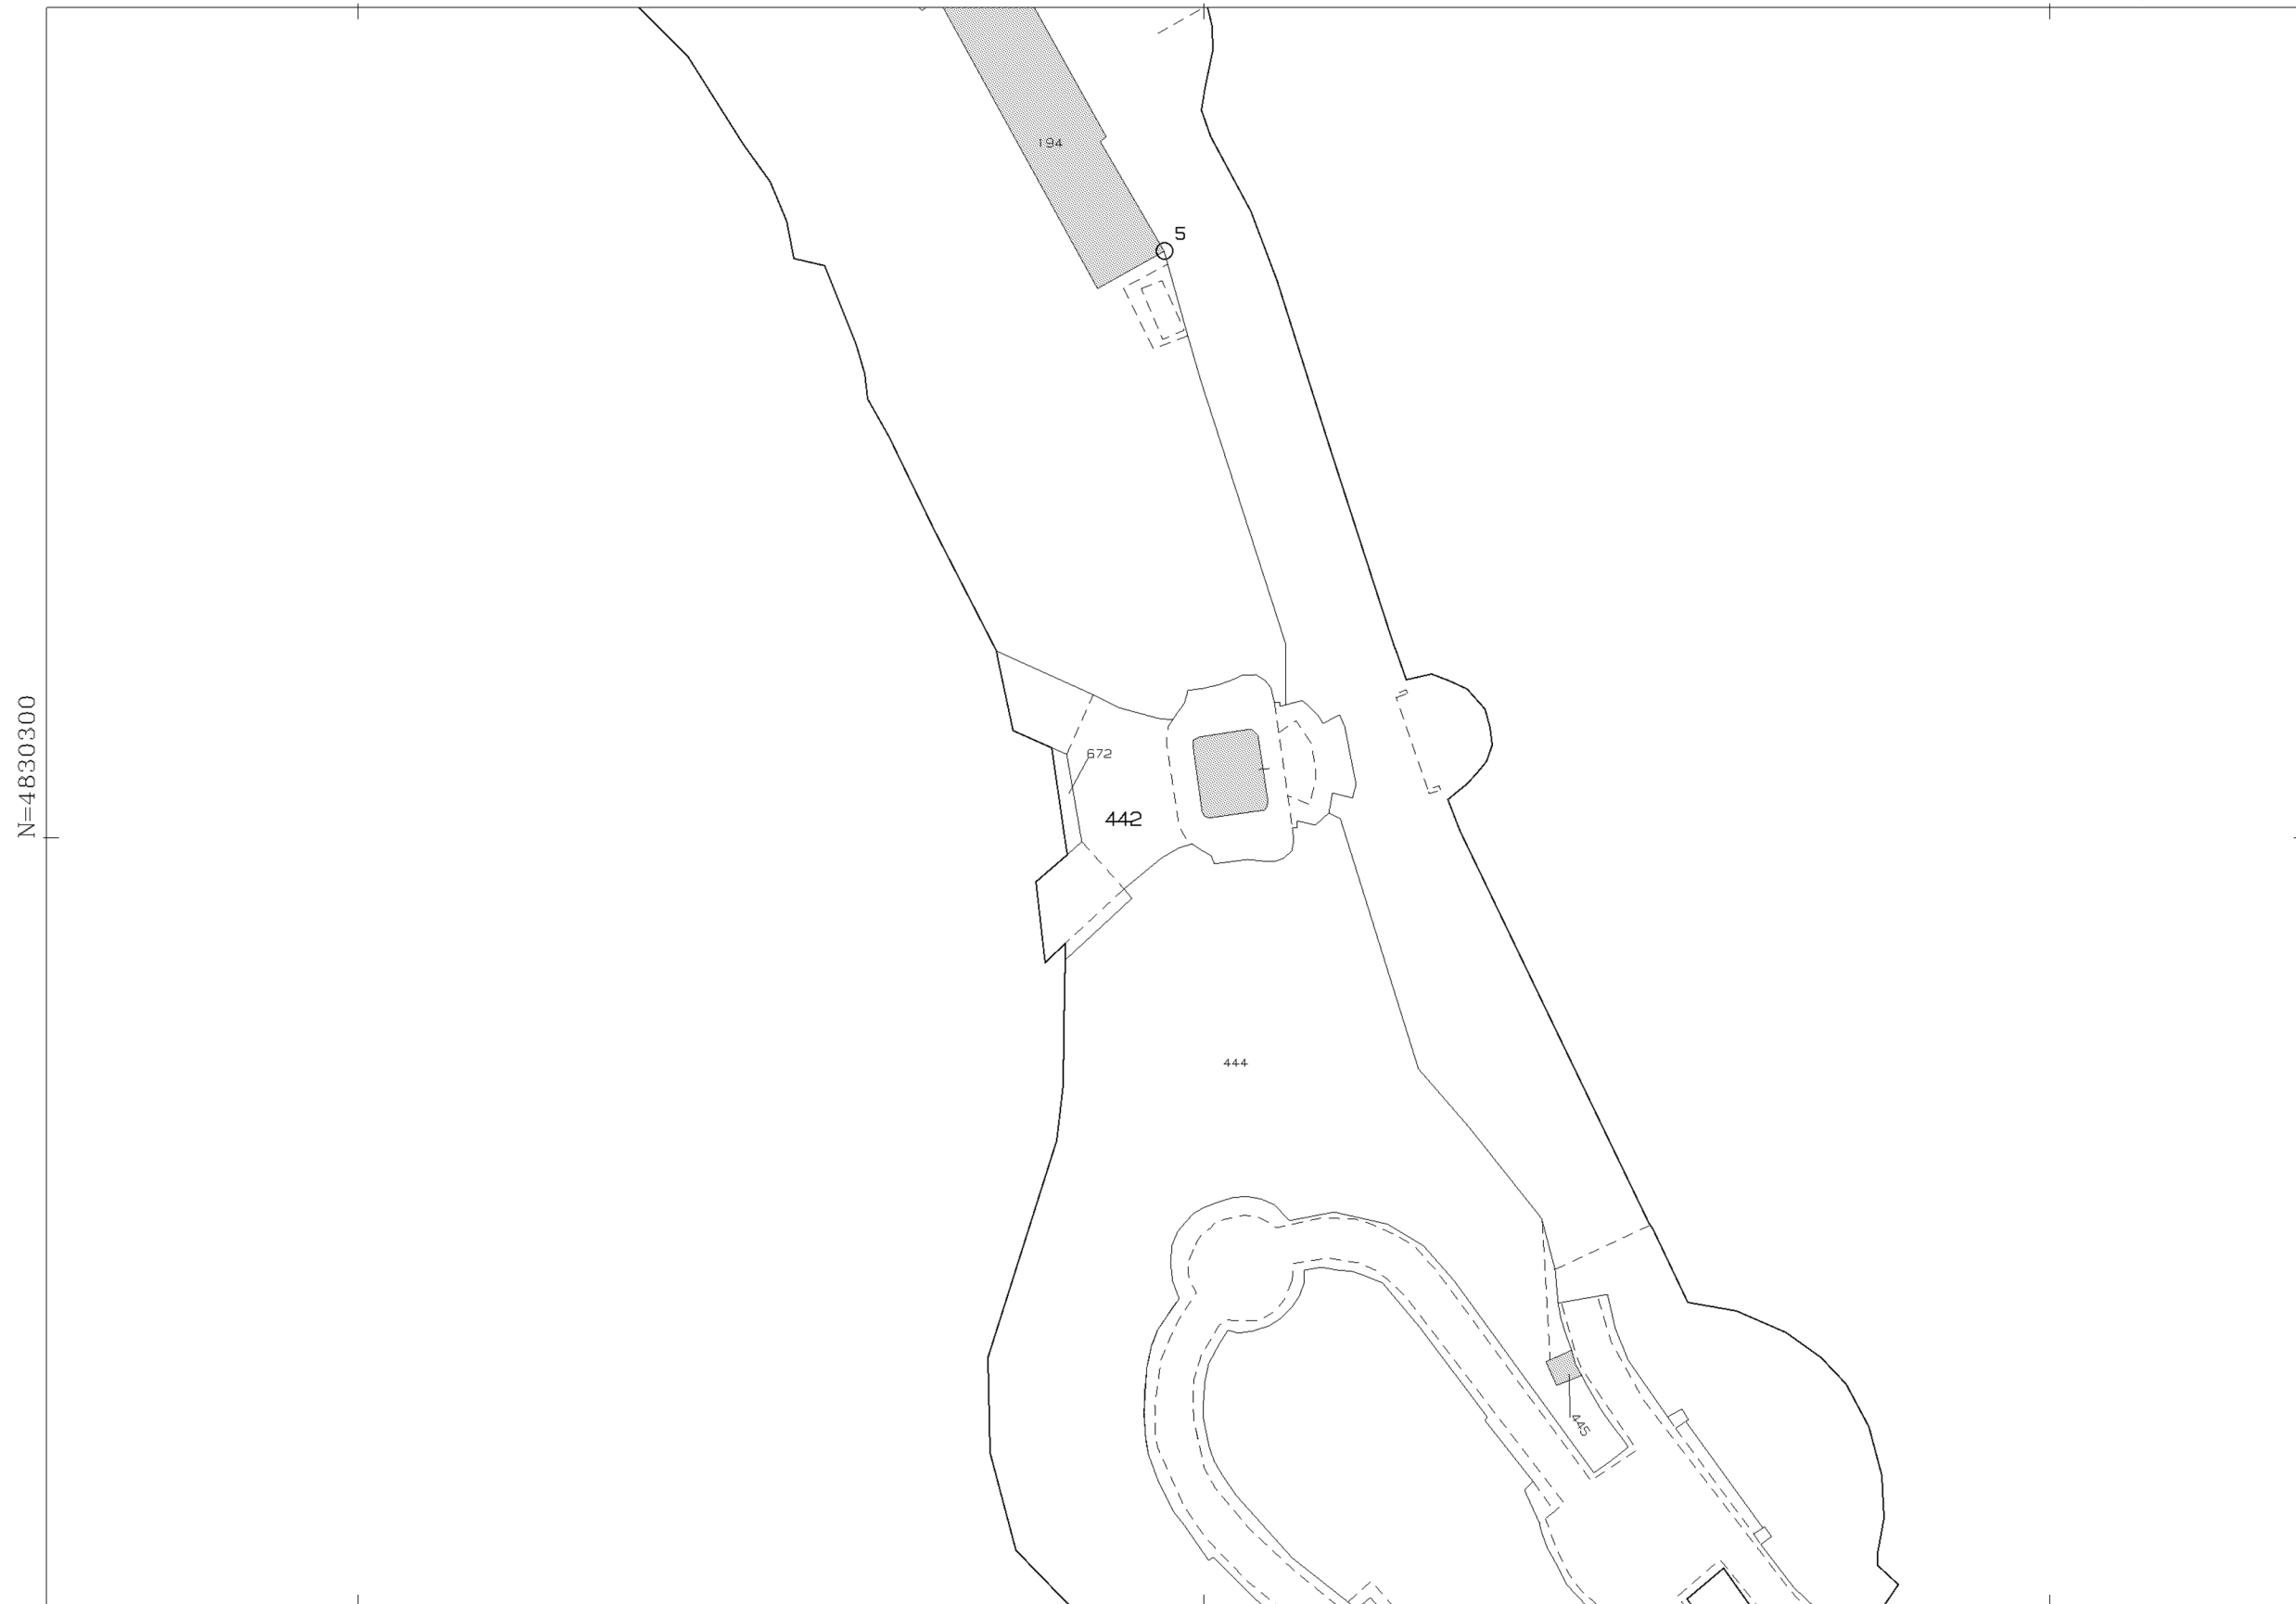

N=4830300

E=2401600

1 Particella: 442

Comune: ANCONA  
Foglio: 10 Svi: Z  
Scala originale: 1:1000  
Dimensione cornice: 267.000 x 189.000 metri  
20-Ott-2016 18:40:41  
Prot. n. T341278/2016




MOD. 101 (CEU)  
LIRE 800

MINISTERO DELLE FINANZE  
DIPARTIMENTO DEL TERRITORIO  
**CATASTO EDILIZIO URBANO** (RDL 13-4-1939, n. 652)

1

Planimetria di u.i.u. in Comune di ANCONA via P.ZZA IV NOVEMBRE civ. ....

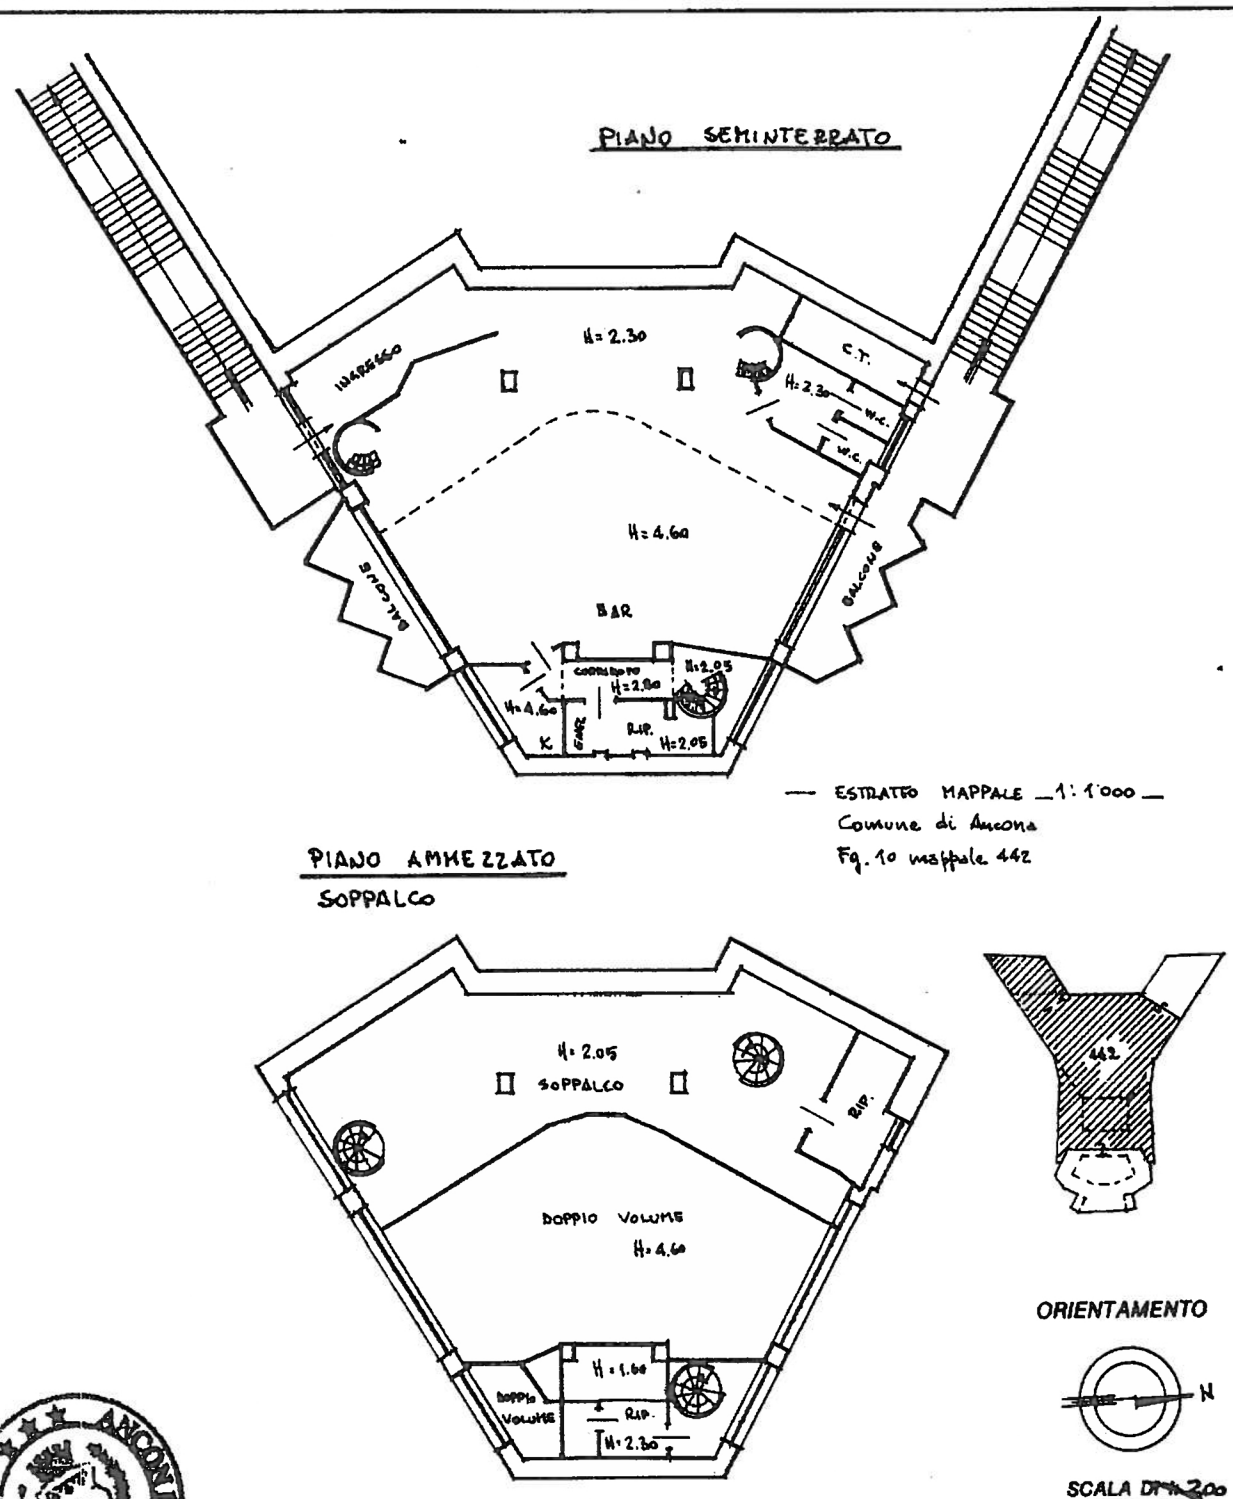

Identificativi catastali  
F. 10  
n. 442 sub. 2

Compilata dal ING. LUCHETTI  
(Titolo, cognome e nome)  
LUCIANO  
Iscritto all'albo de INGEGNERI  
della provincia di ANCONA  
date 4-1994 Firma PATRIMONIO ESPROPRI  
(D. 10/10/1994) Luciano Luchetti

RISERVATO ALL'UFFICIO

5/4/94  
KALSH