

COMUNE DI ANCONA
PROVINCIA DI ANCONA



COMMITTENTE: COMUNE DI ANCONA
OGGETTO: PROGETTO DEFINITIVO ED ESECUTIVO DELLE OPERE EDILI-ARCHITETTONICHE DI MANUTENZIONE STRAORDINARIA DELLA TORRE ASCENSORI DEL PASSETTO, ANCONA

ELABORATO: Schema ponteggi - Pianta

Tav. P1
SCALA: 1:200

DATA PROGETTO: 09/04/2016

RESPONSABILE COME DSA: Dott. arch. Sergio Roccheggiani
RESPONSABILE PROGETTO: INGEGNERE

AMBITO: PROGETTO ARCHITETTONICO
DOTT. ARCH. MARCO BATTISTELLI
DOTT. ARCH. SERGIO ROCCHEGGIANI

COLLABORATORI:
DOTT. ARCH. STEFANO DURANTI
DOTT. ARCH. SILVIO ANTONI
DOTT. ING. ROSSANO CAPORZI
DOTT. ING. ELISA MENGONI


AMBITO: PROGETTO STRUTTURALE
DOTT. ING. ANDREA MORGNI

COLLABORATORI:
DOTT. ING. LUIGI GEMBARO
DOTT. ING. ELISABETTA BERGAMINI
DOTT. ARCH. GIOVANNI TUMPER
DOTT. CARMINE COPPINI
DOTT. ING. LUIGI GEMBARO (geometra professionista)


INGEGNERIA + ARCHITETTURA

ACALE SRL


DIREZIONE DI PROSPETTIVA: ING. PROSPETTIVISTA: ING. PROSPETTIVISTA: ING. PROSPETTIVISTA

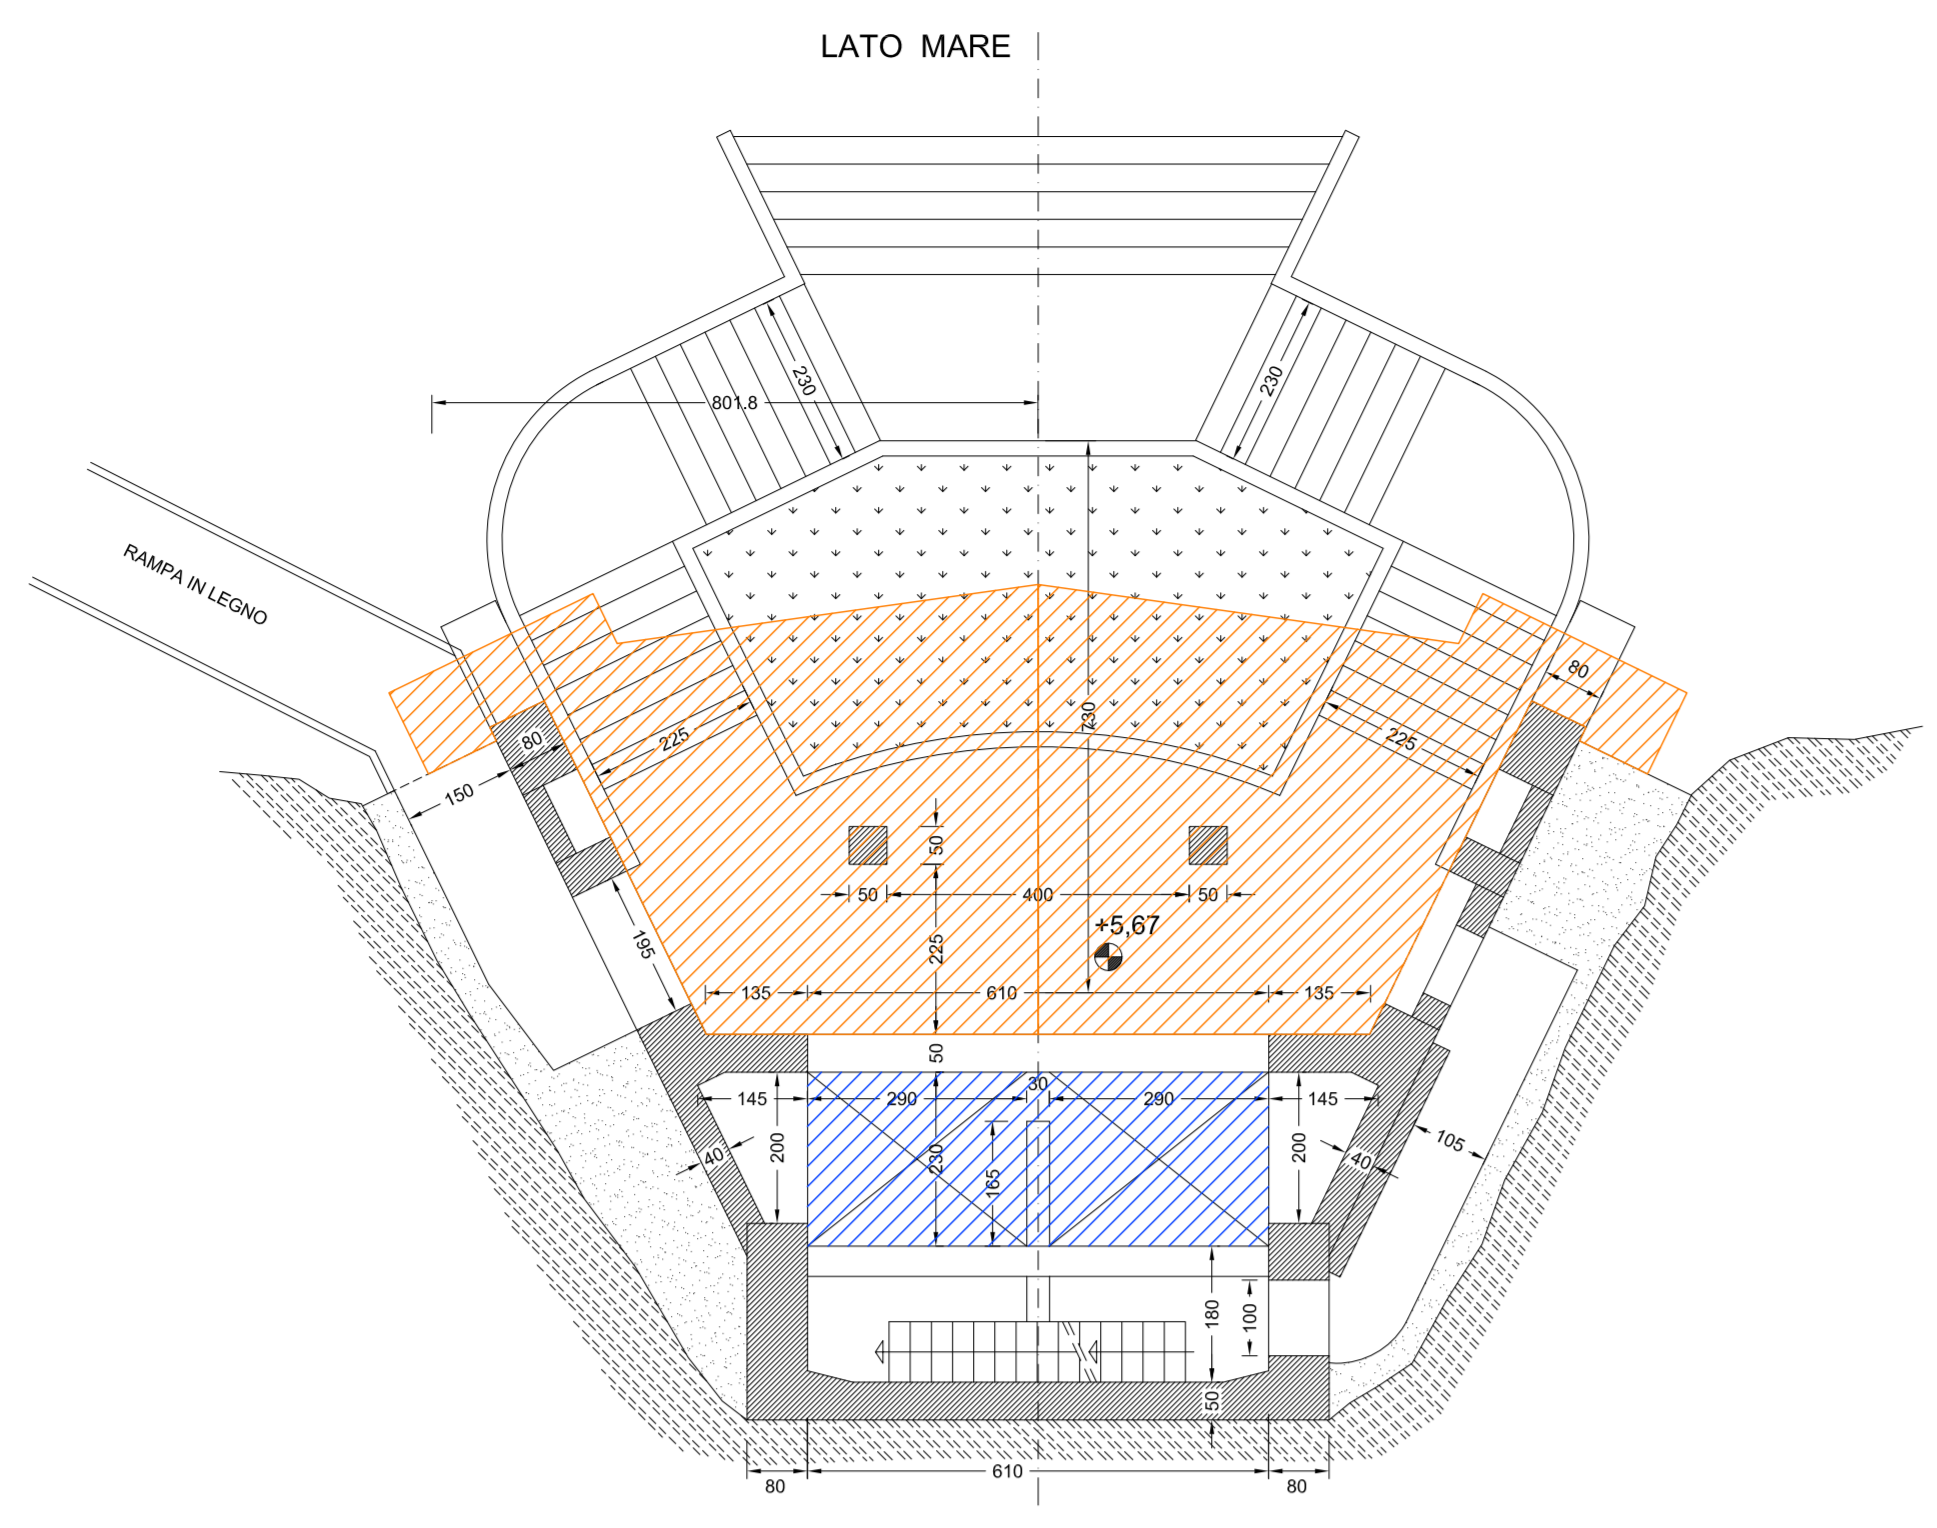


CARPENTERIA PIANO A QUOTA +5,67 (1:100)

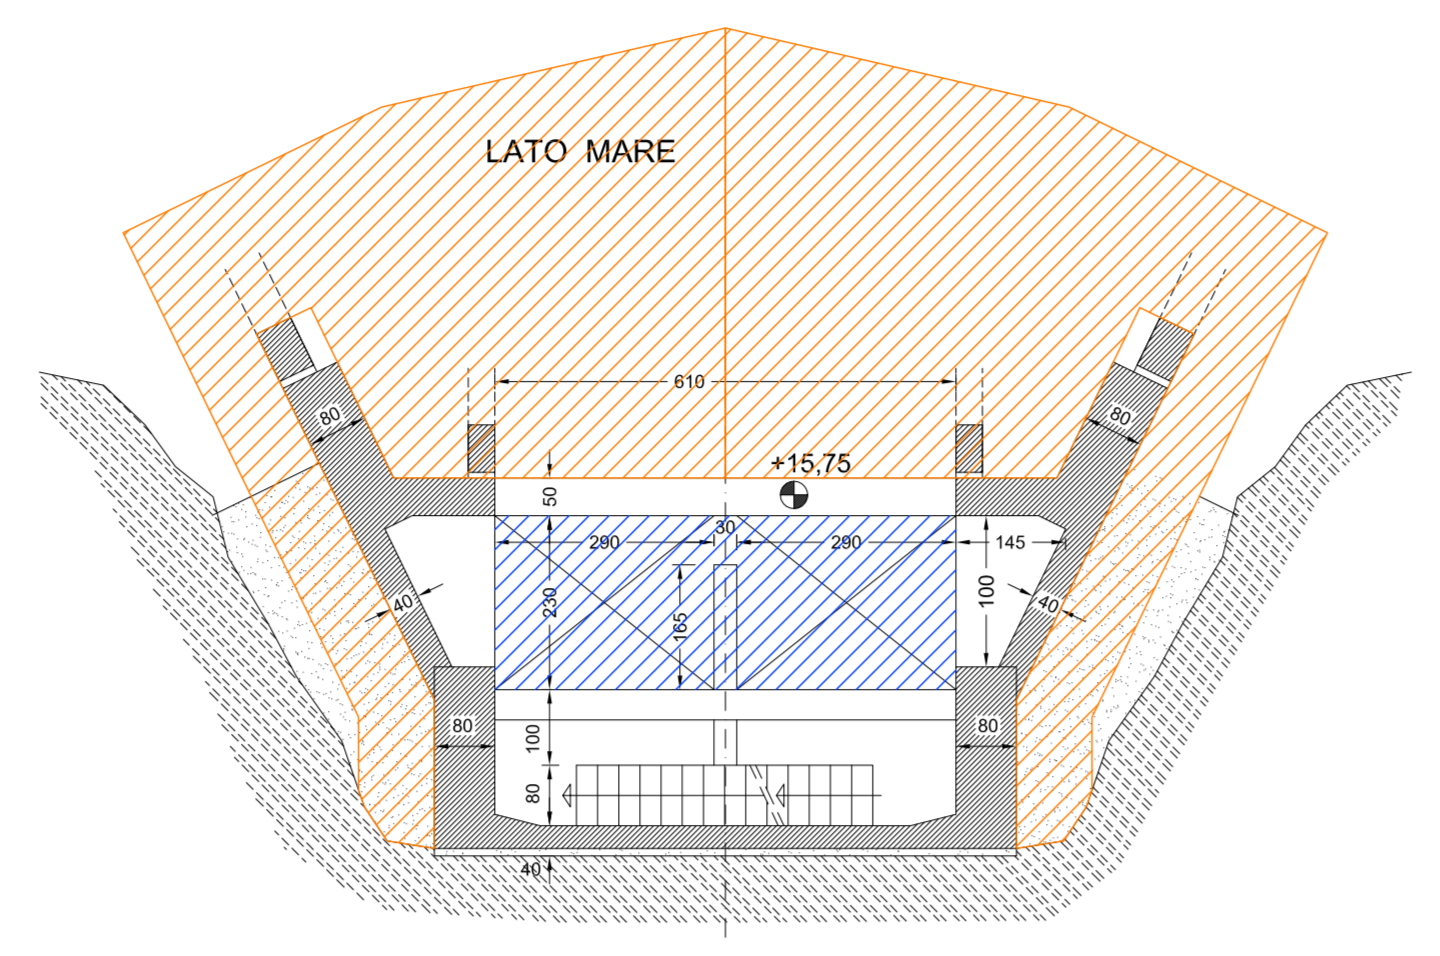


CARPENTERIA PIANO A QUOTA +15,75 (1:100)

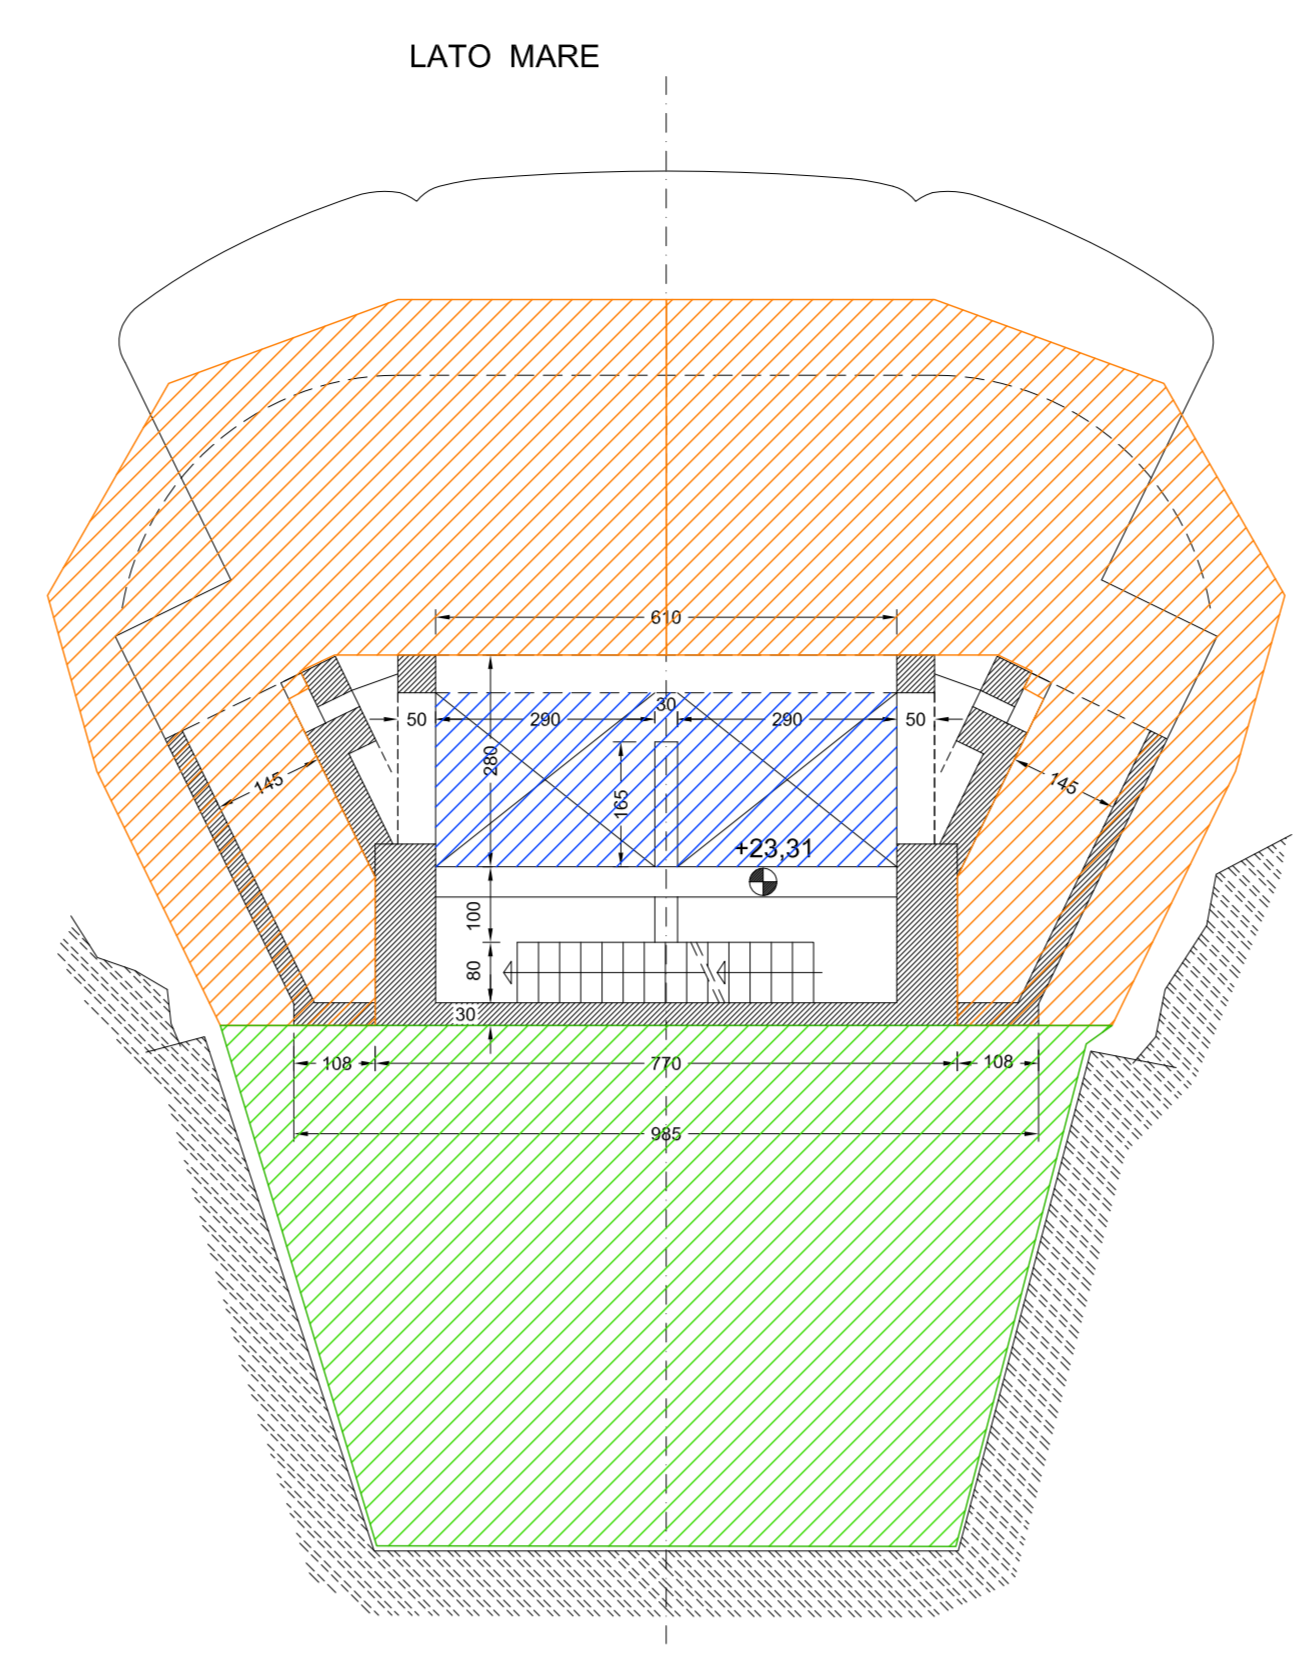


CARPENTERIA PIANO A QUOTA +23,31 (1:100)

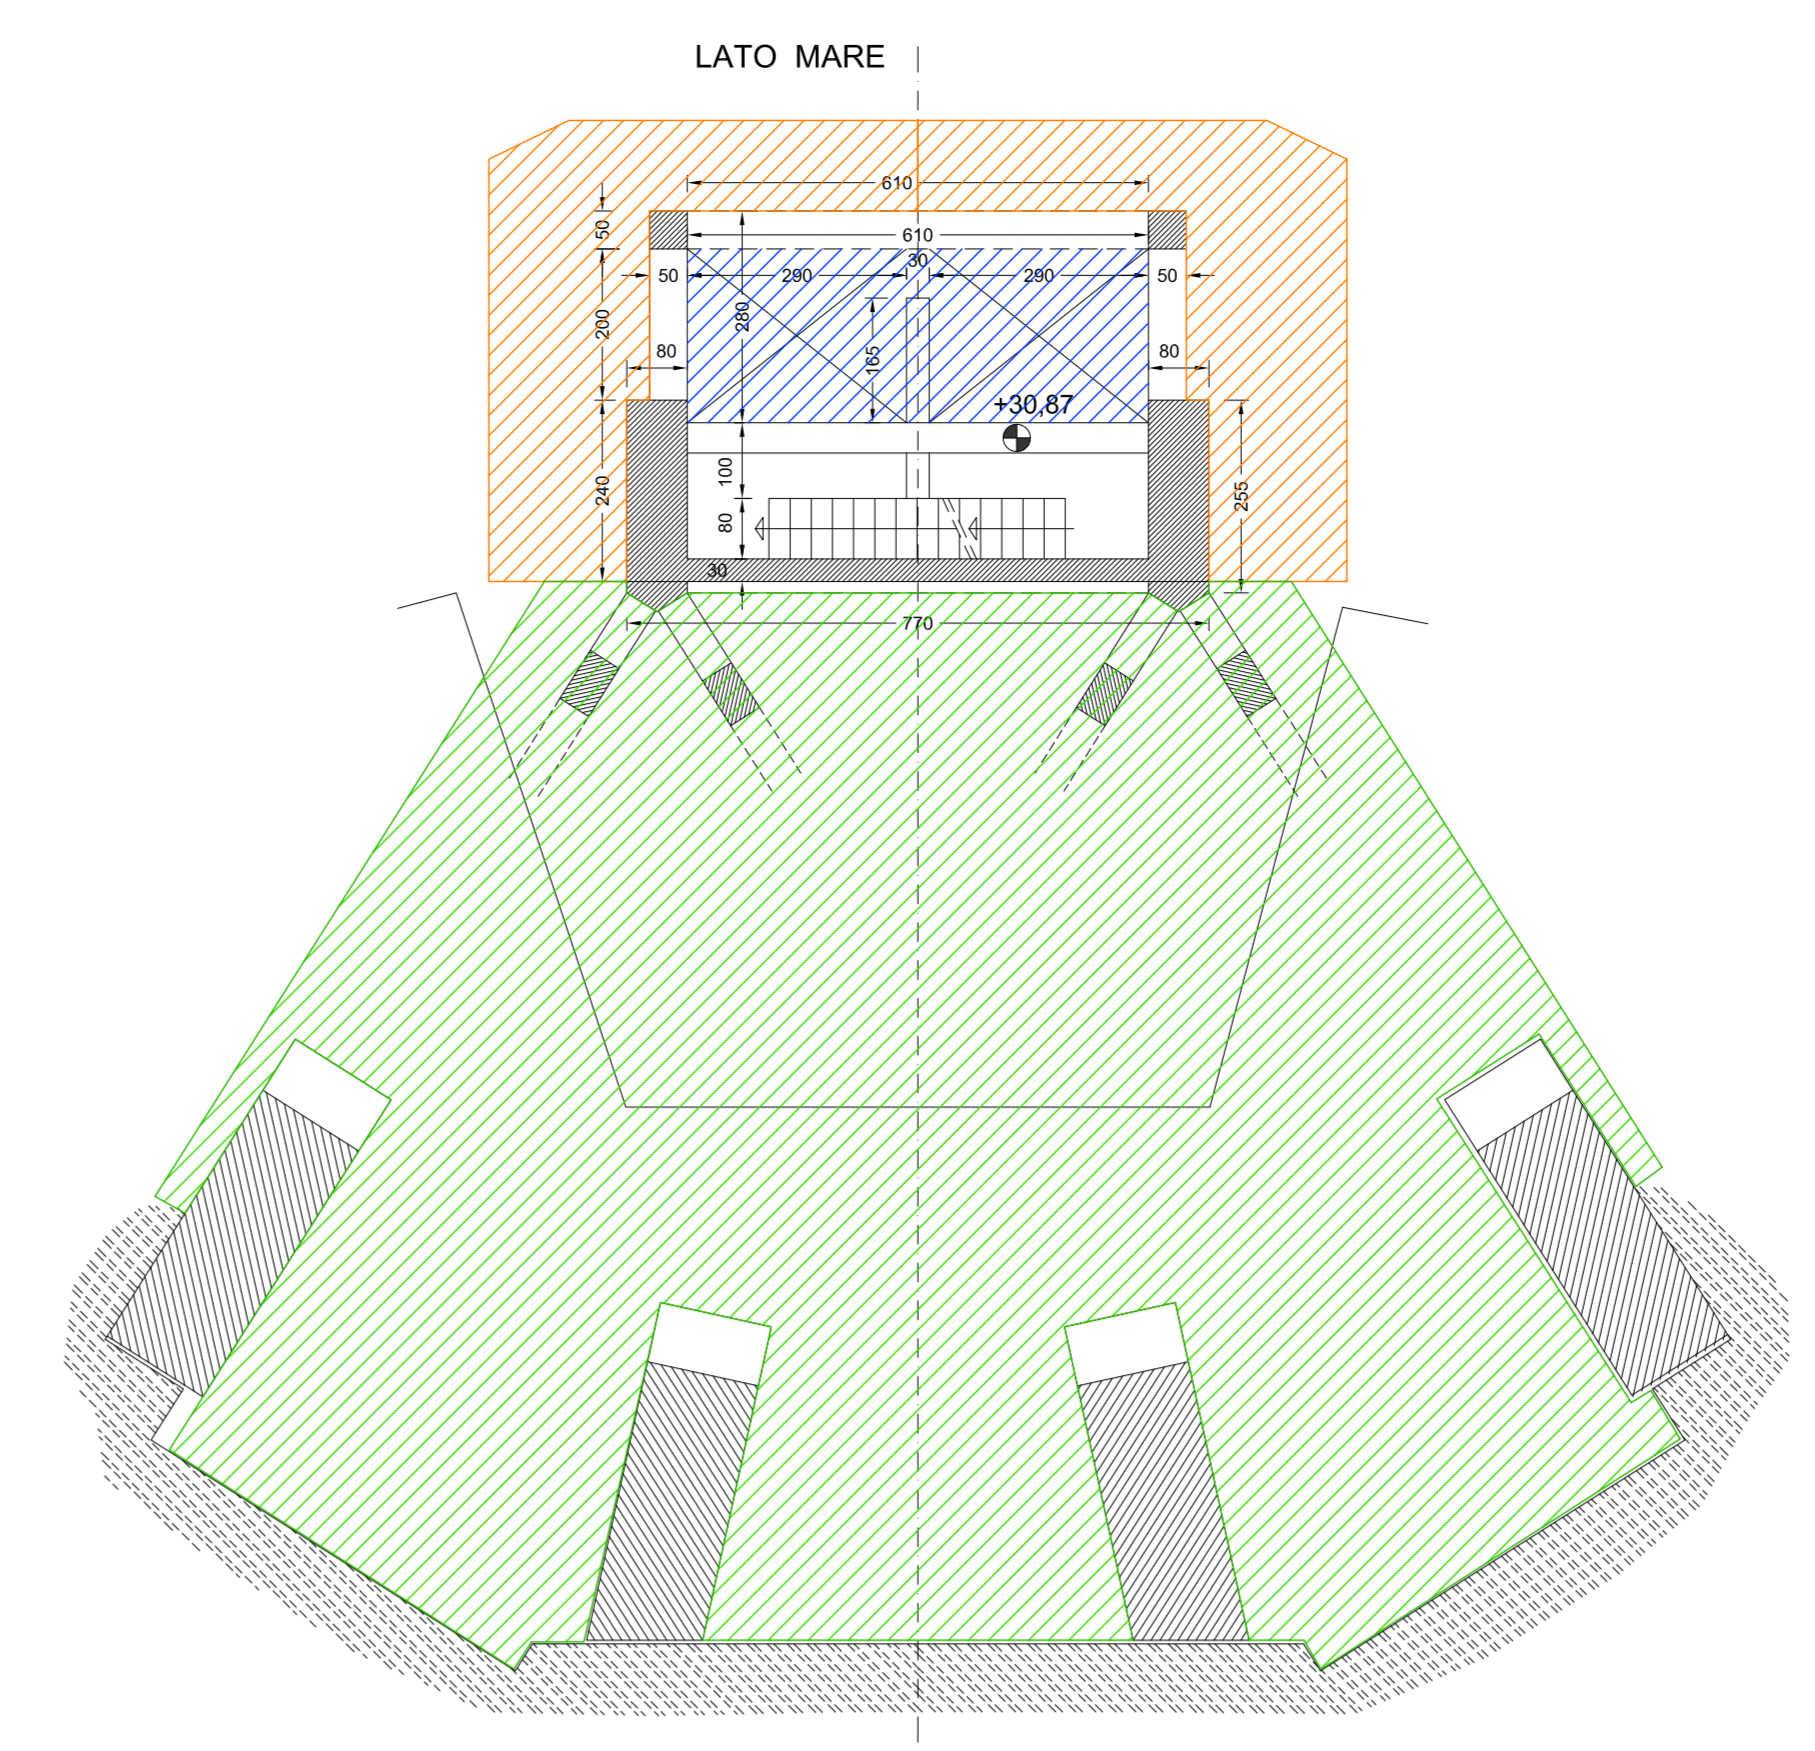


CARPENTERIA PIANO A QUOTA +30,87 (1:100)

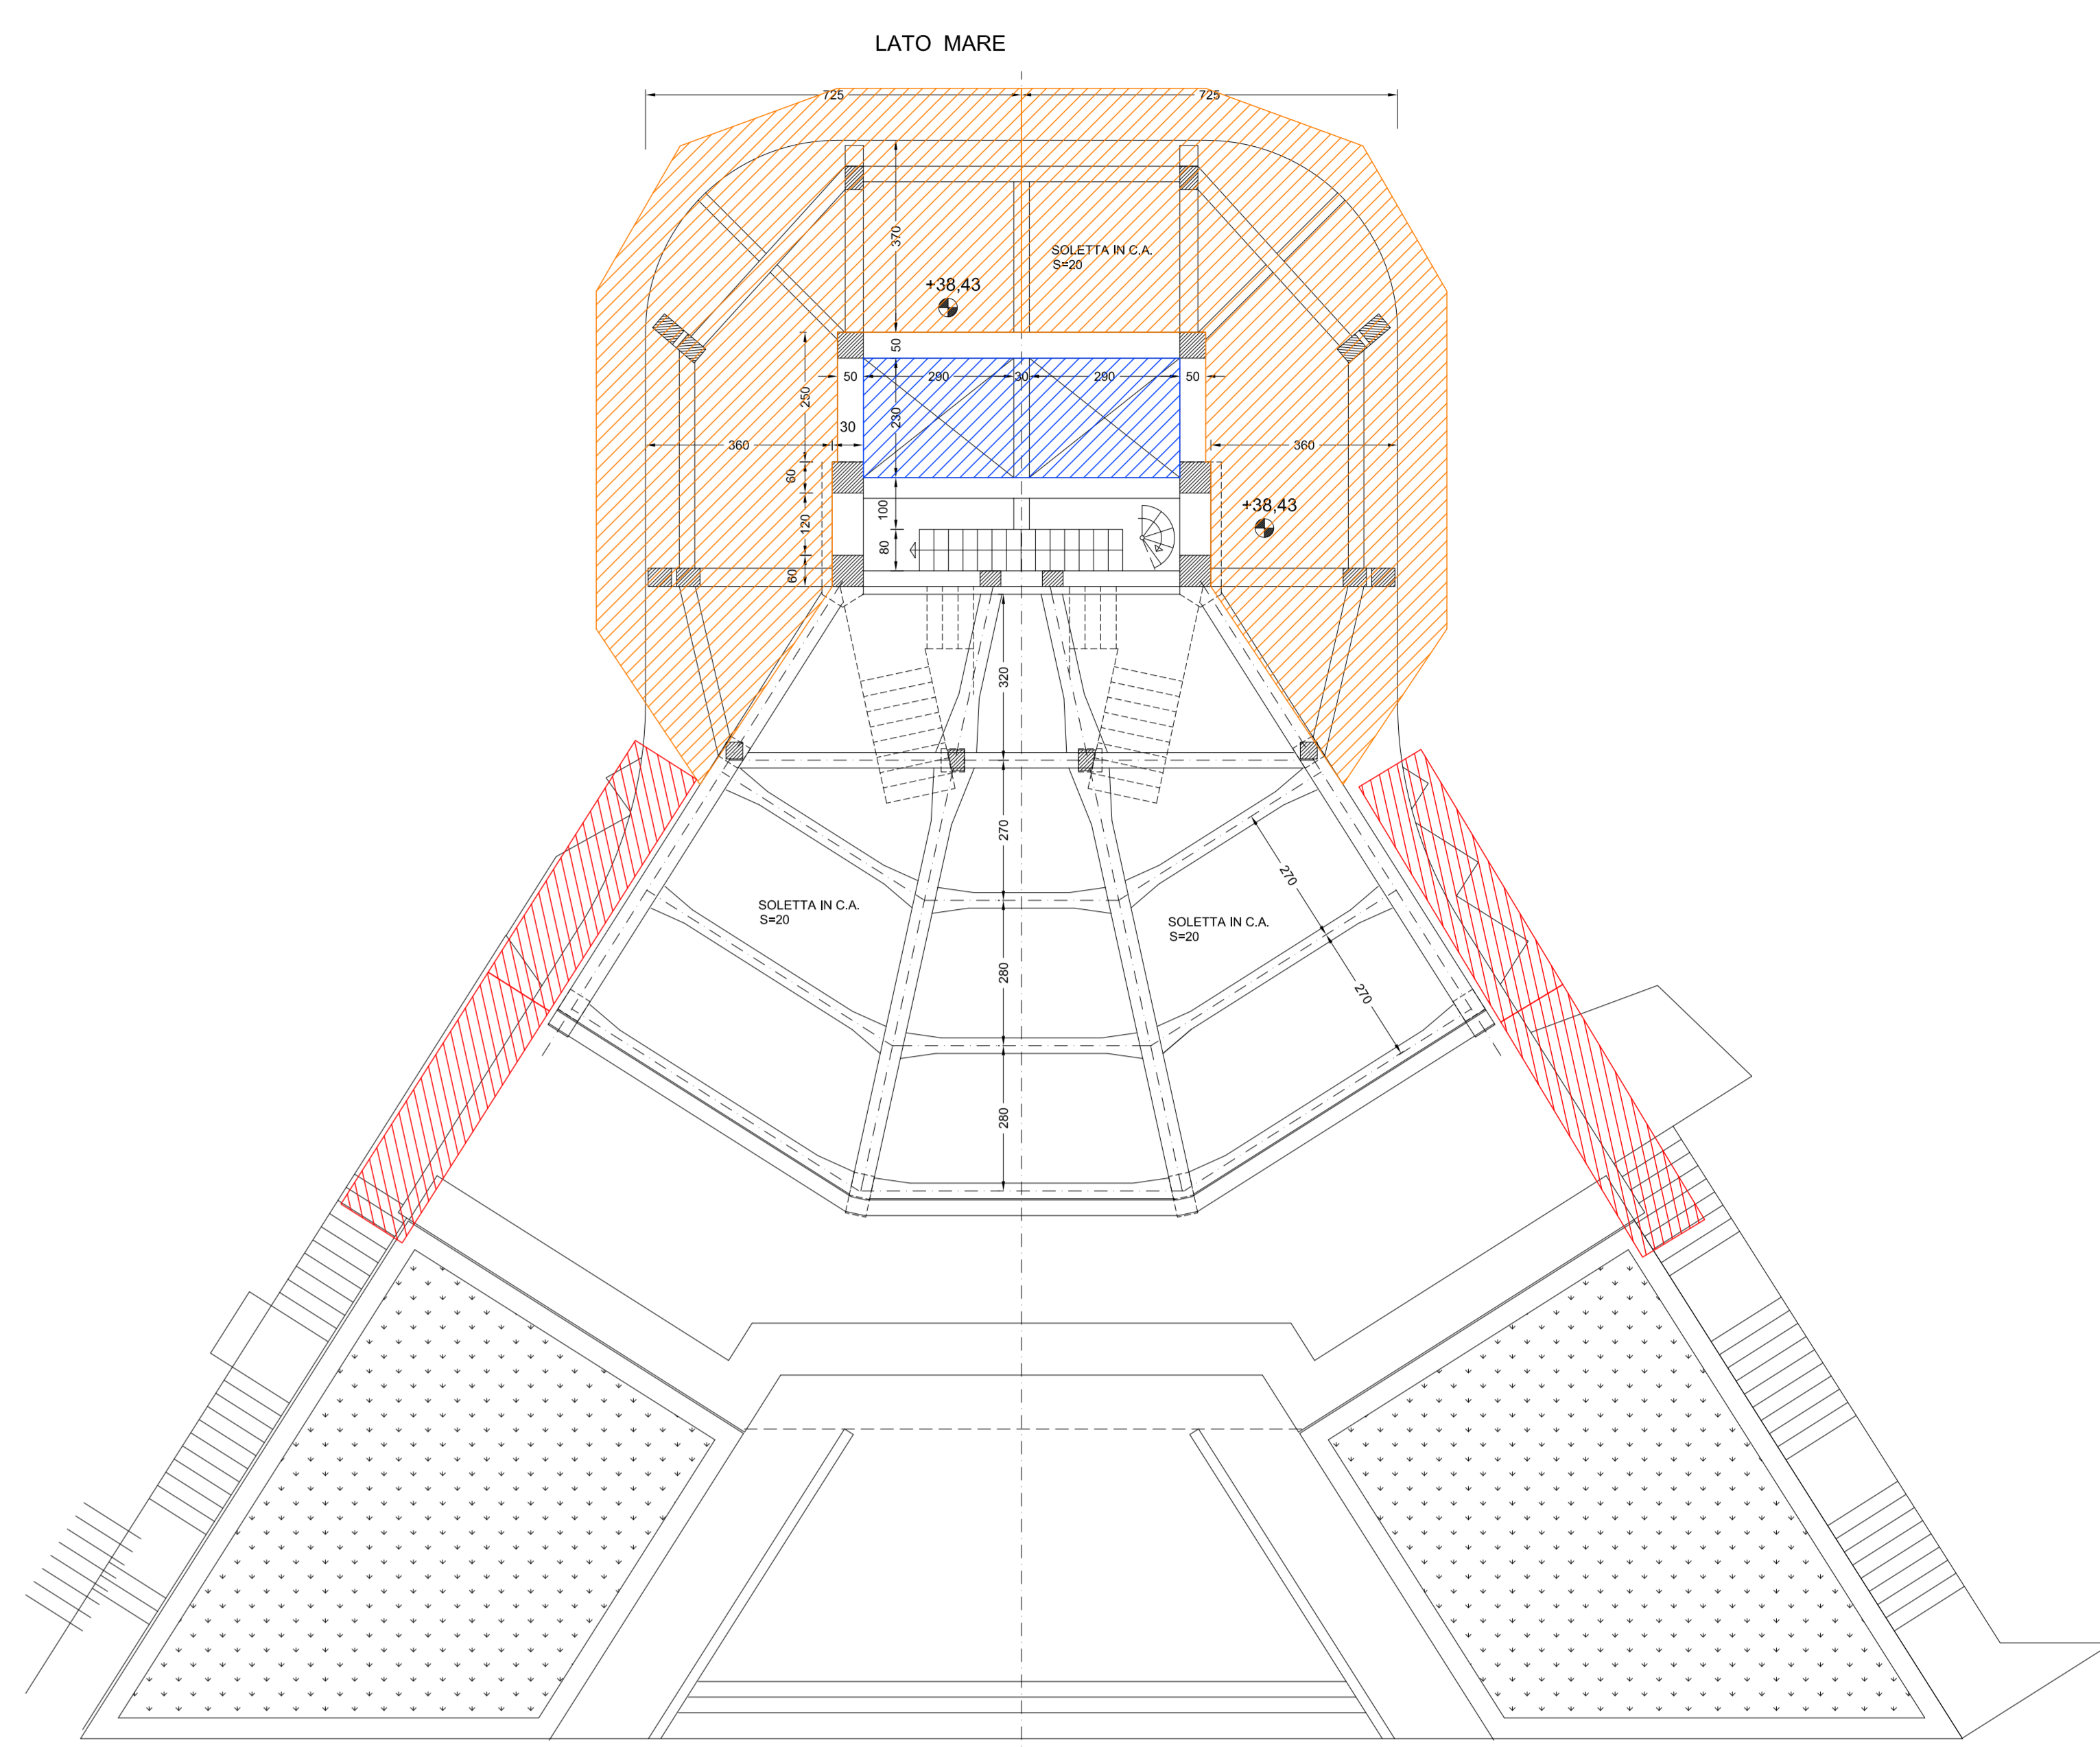


CARPENTERIA PIANO A QUOTA +38,43 (1:100)

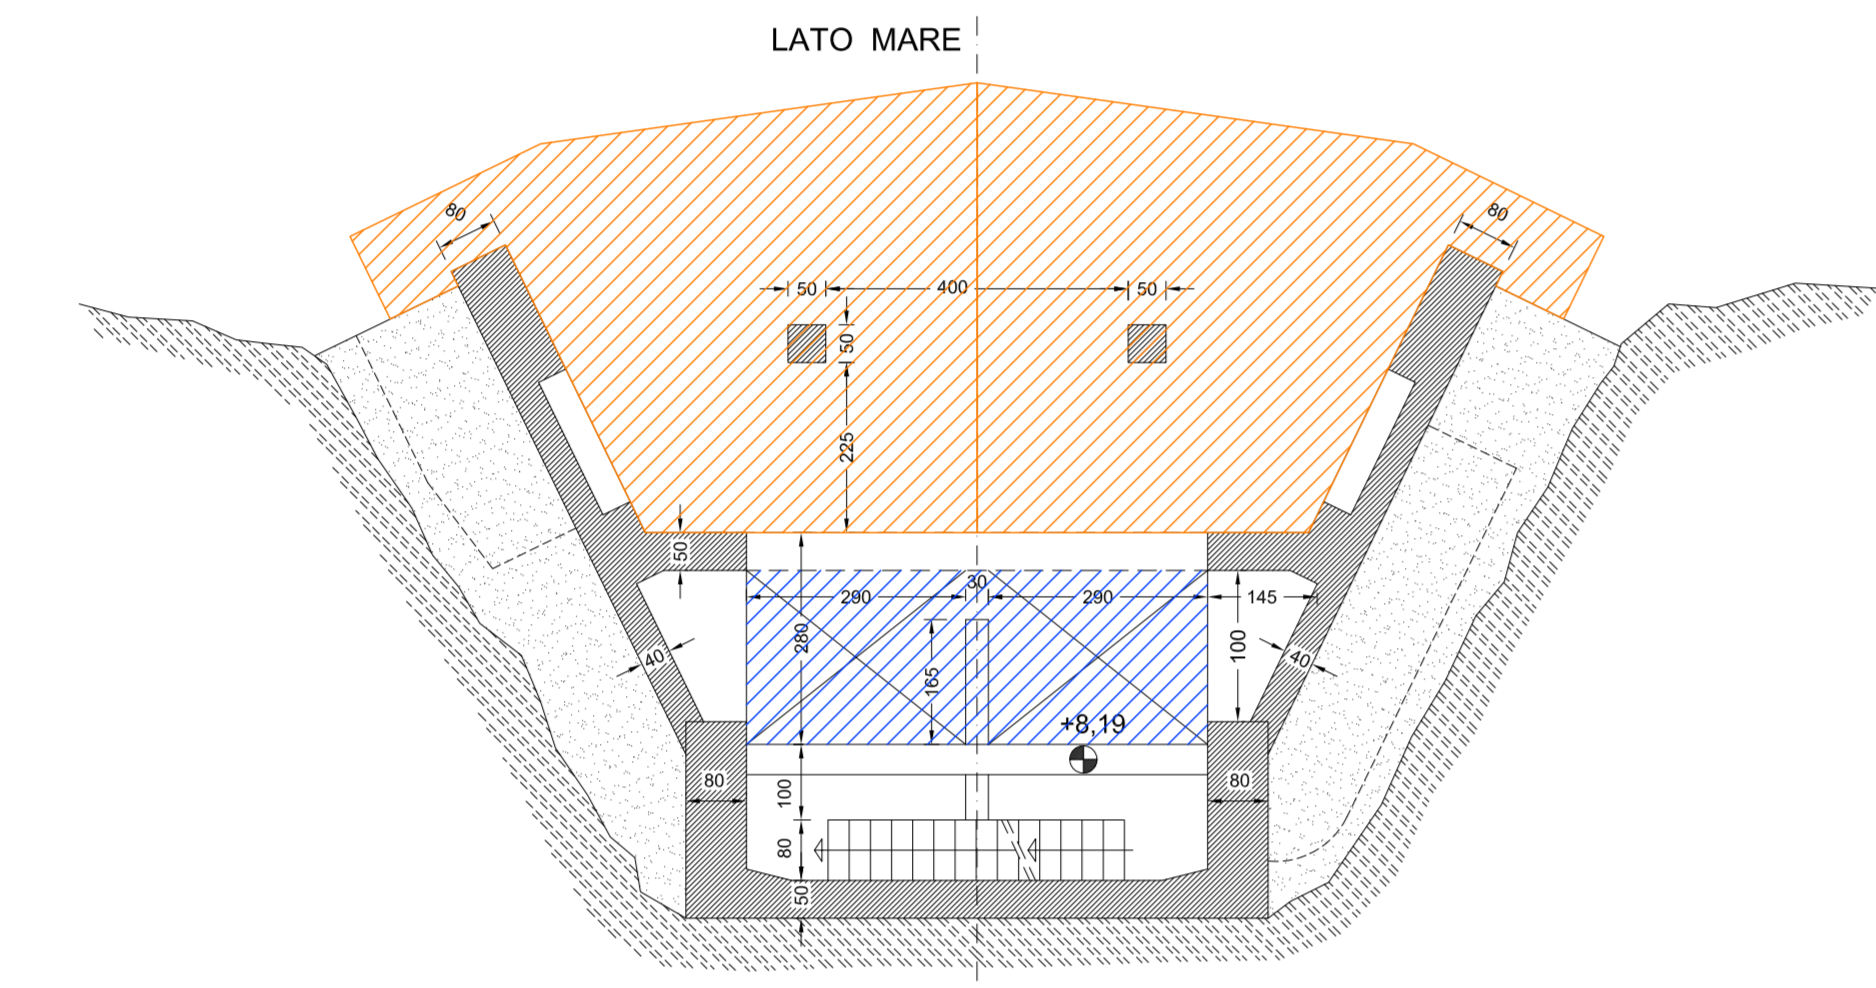


CARPENTERIA PIANO A QUOTA +8,19 (1:100)

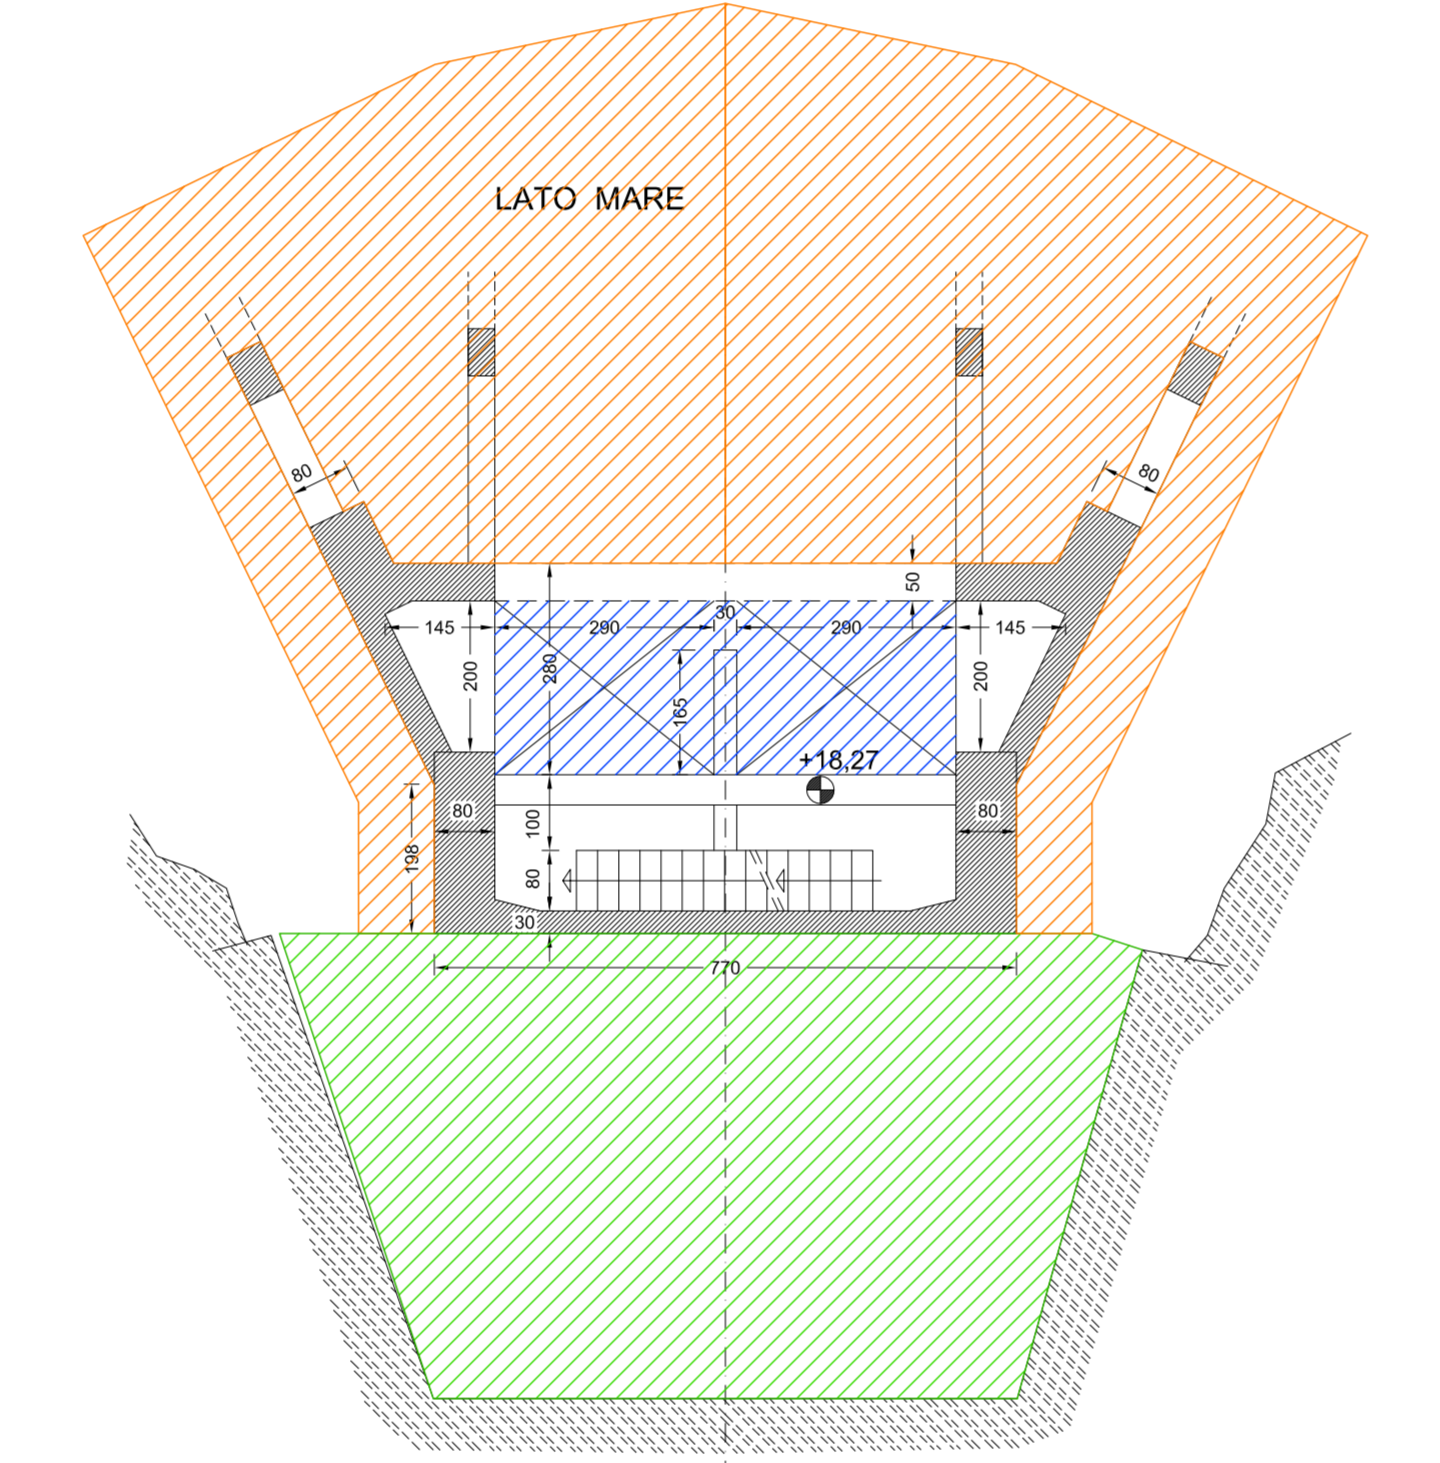


CARPENTERIA PIANO A QUOTA +18,27 (1:100)

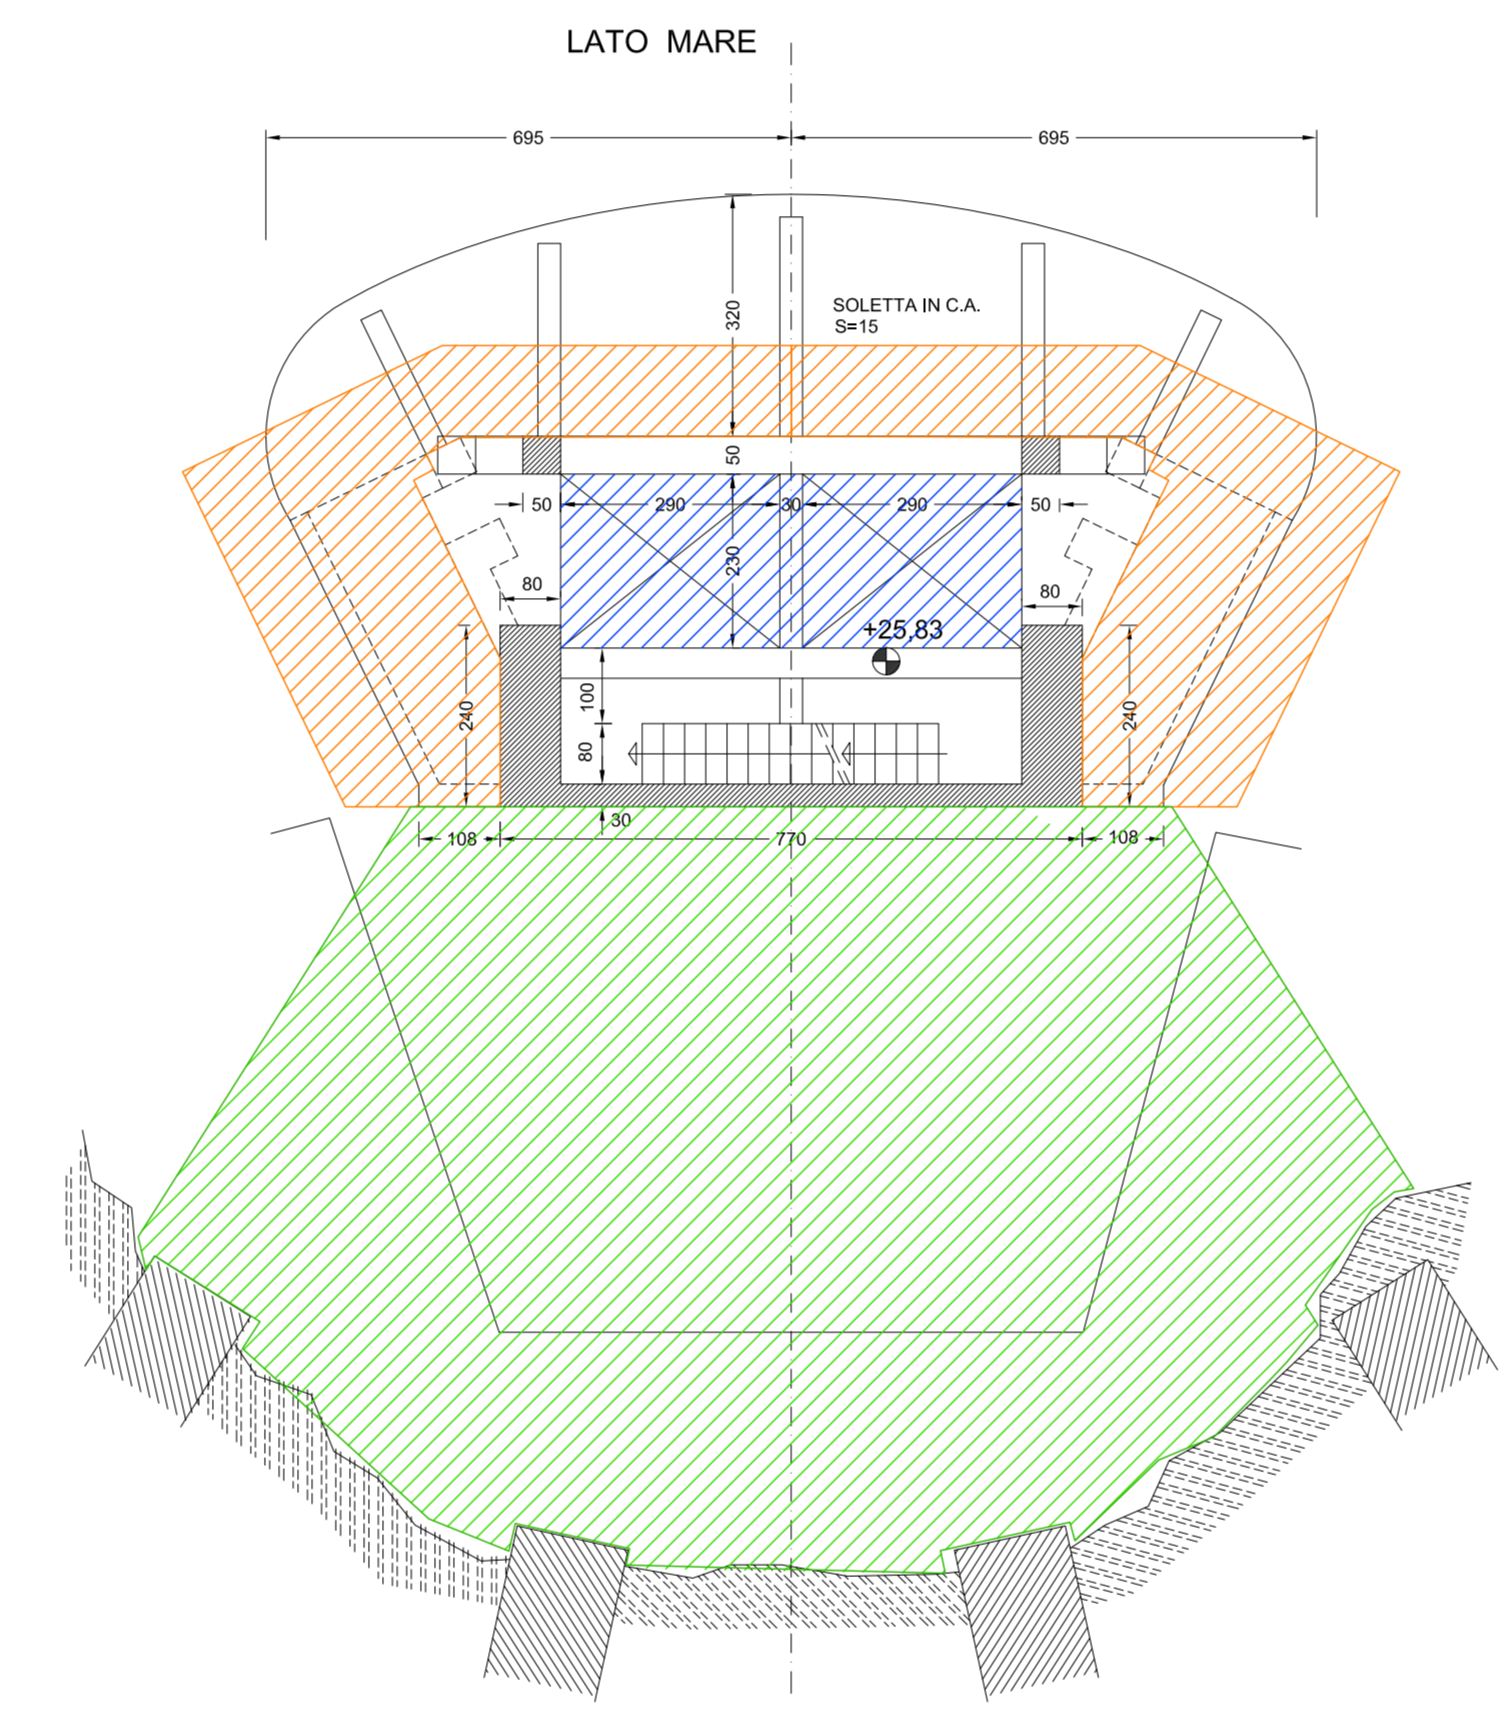


CARPENTERIA PIANO A QUOTA +25,83 (1:100)

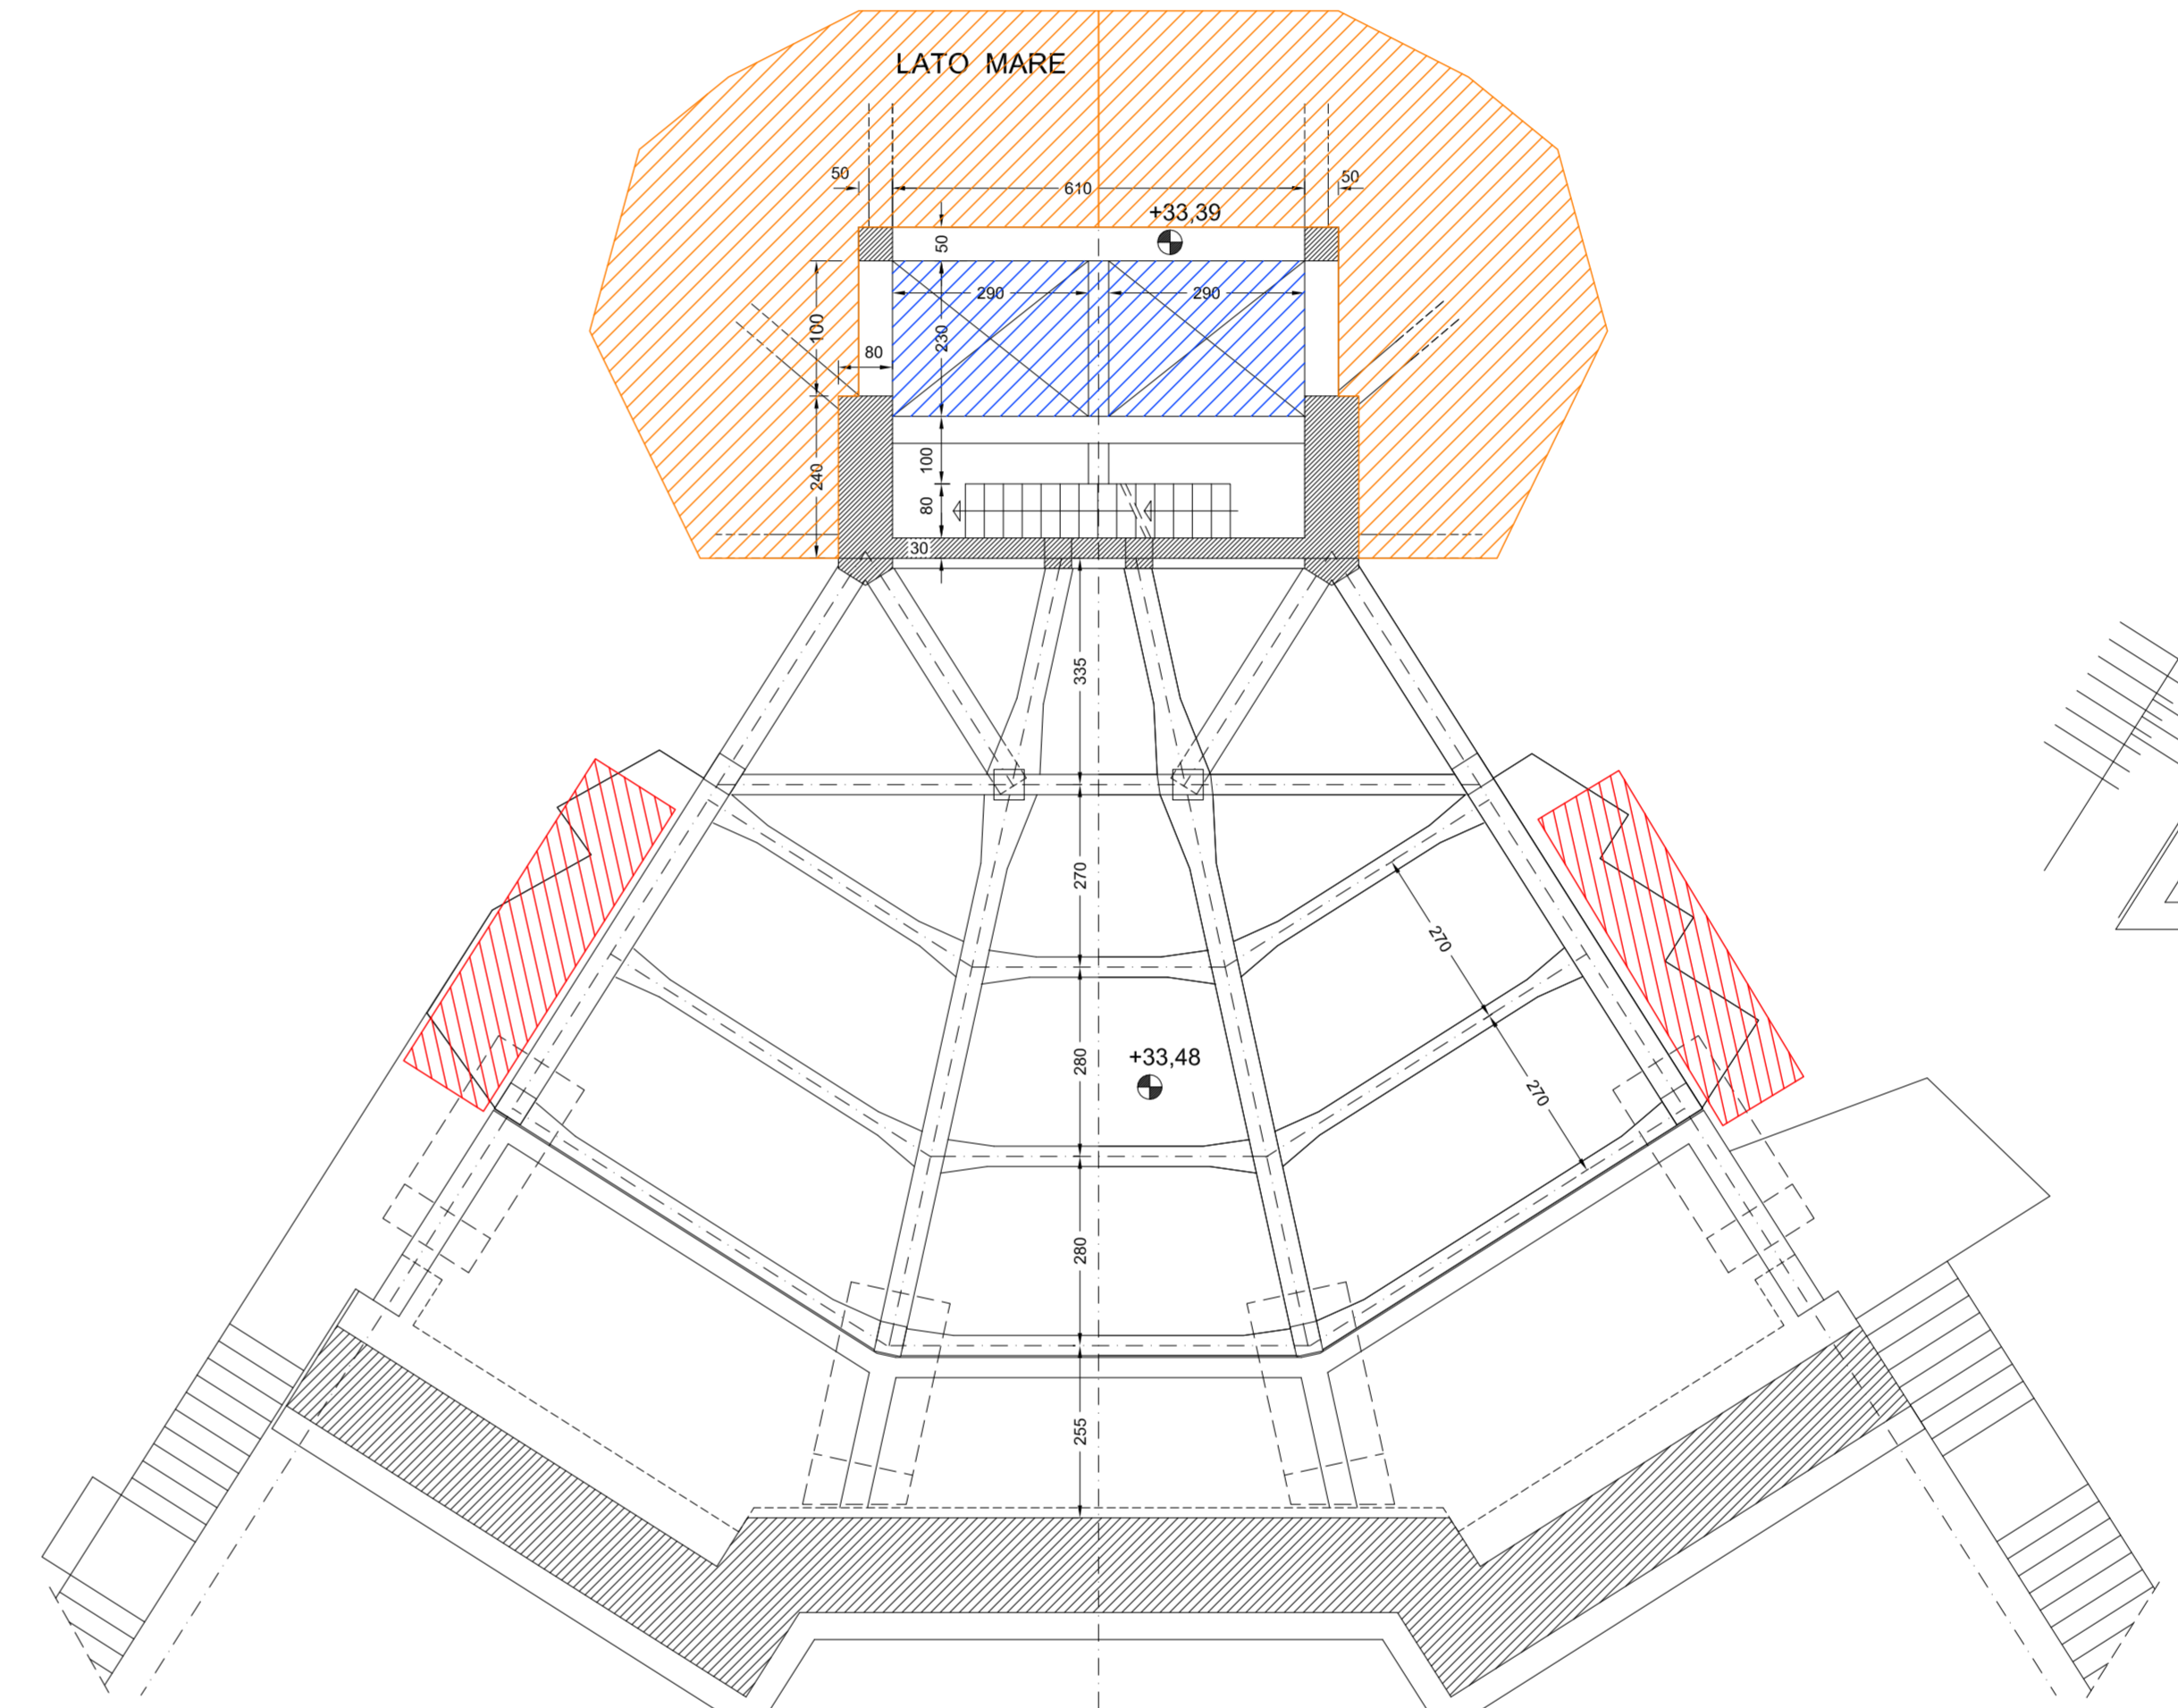


CARPENTERIA PIANO A QUOTA +33,39 (1:100)

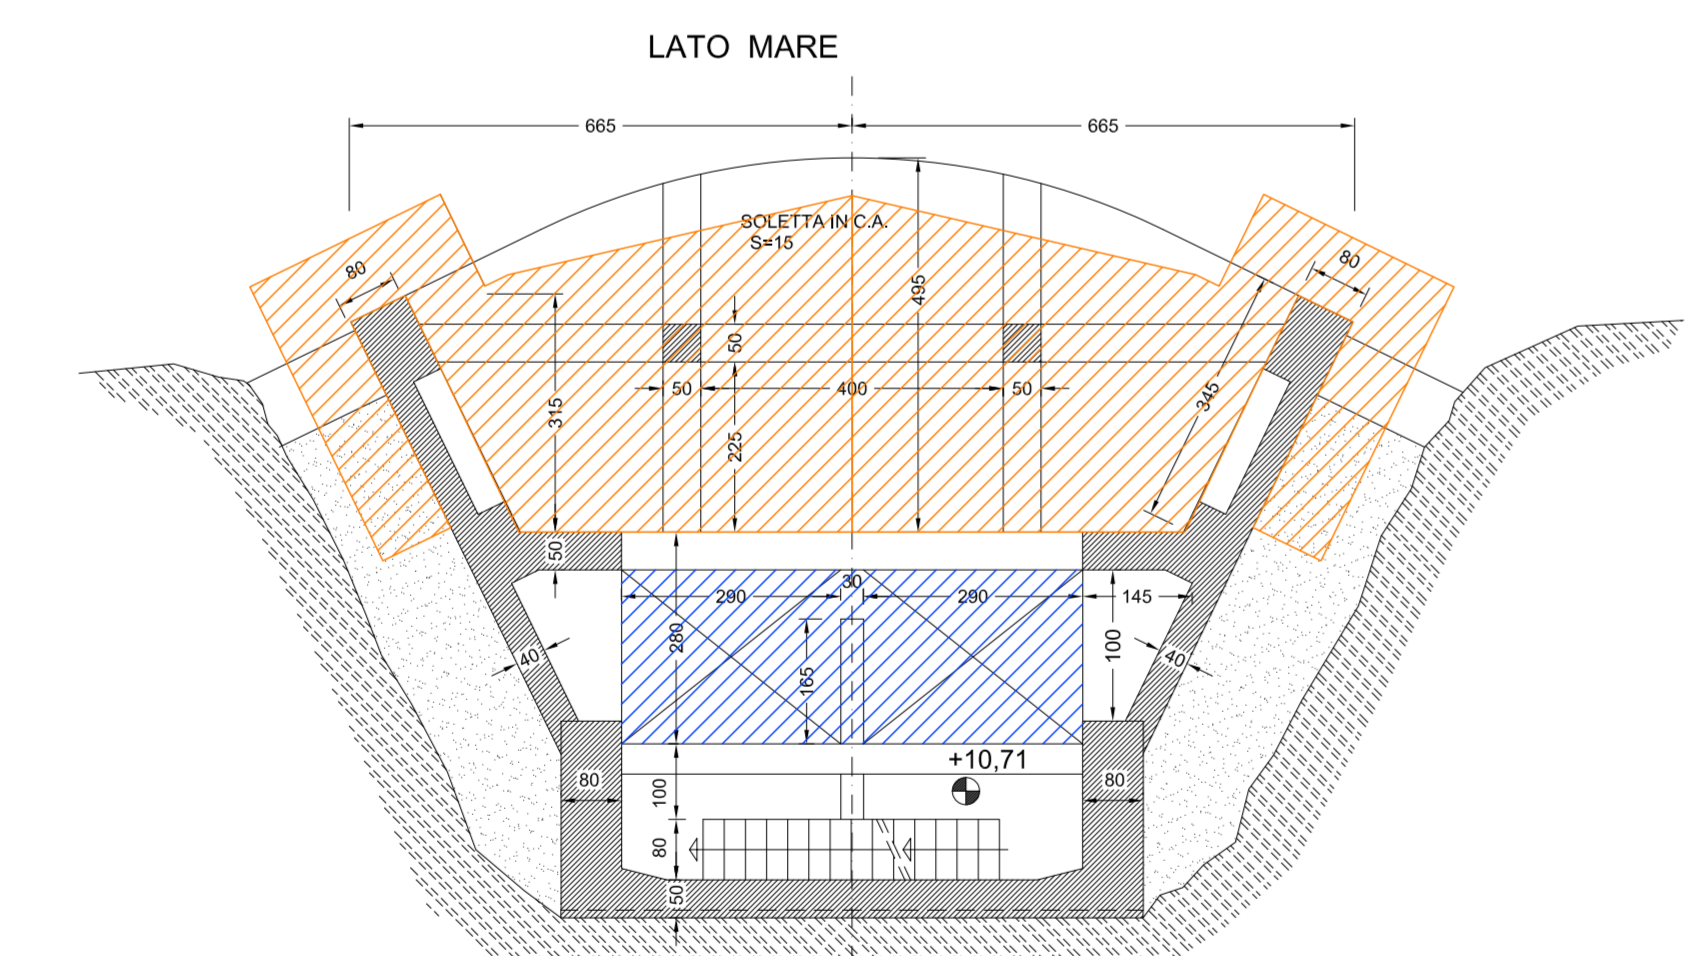


CARPENTERIA PIANO A QUOTA +10,71 (1:100)

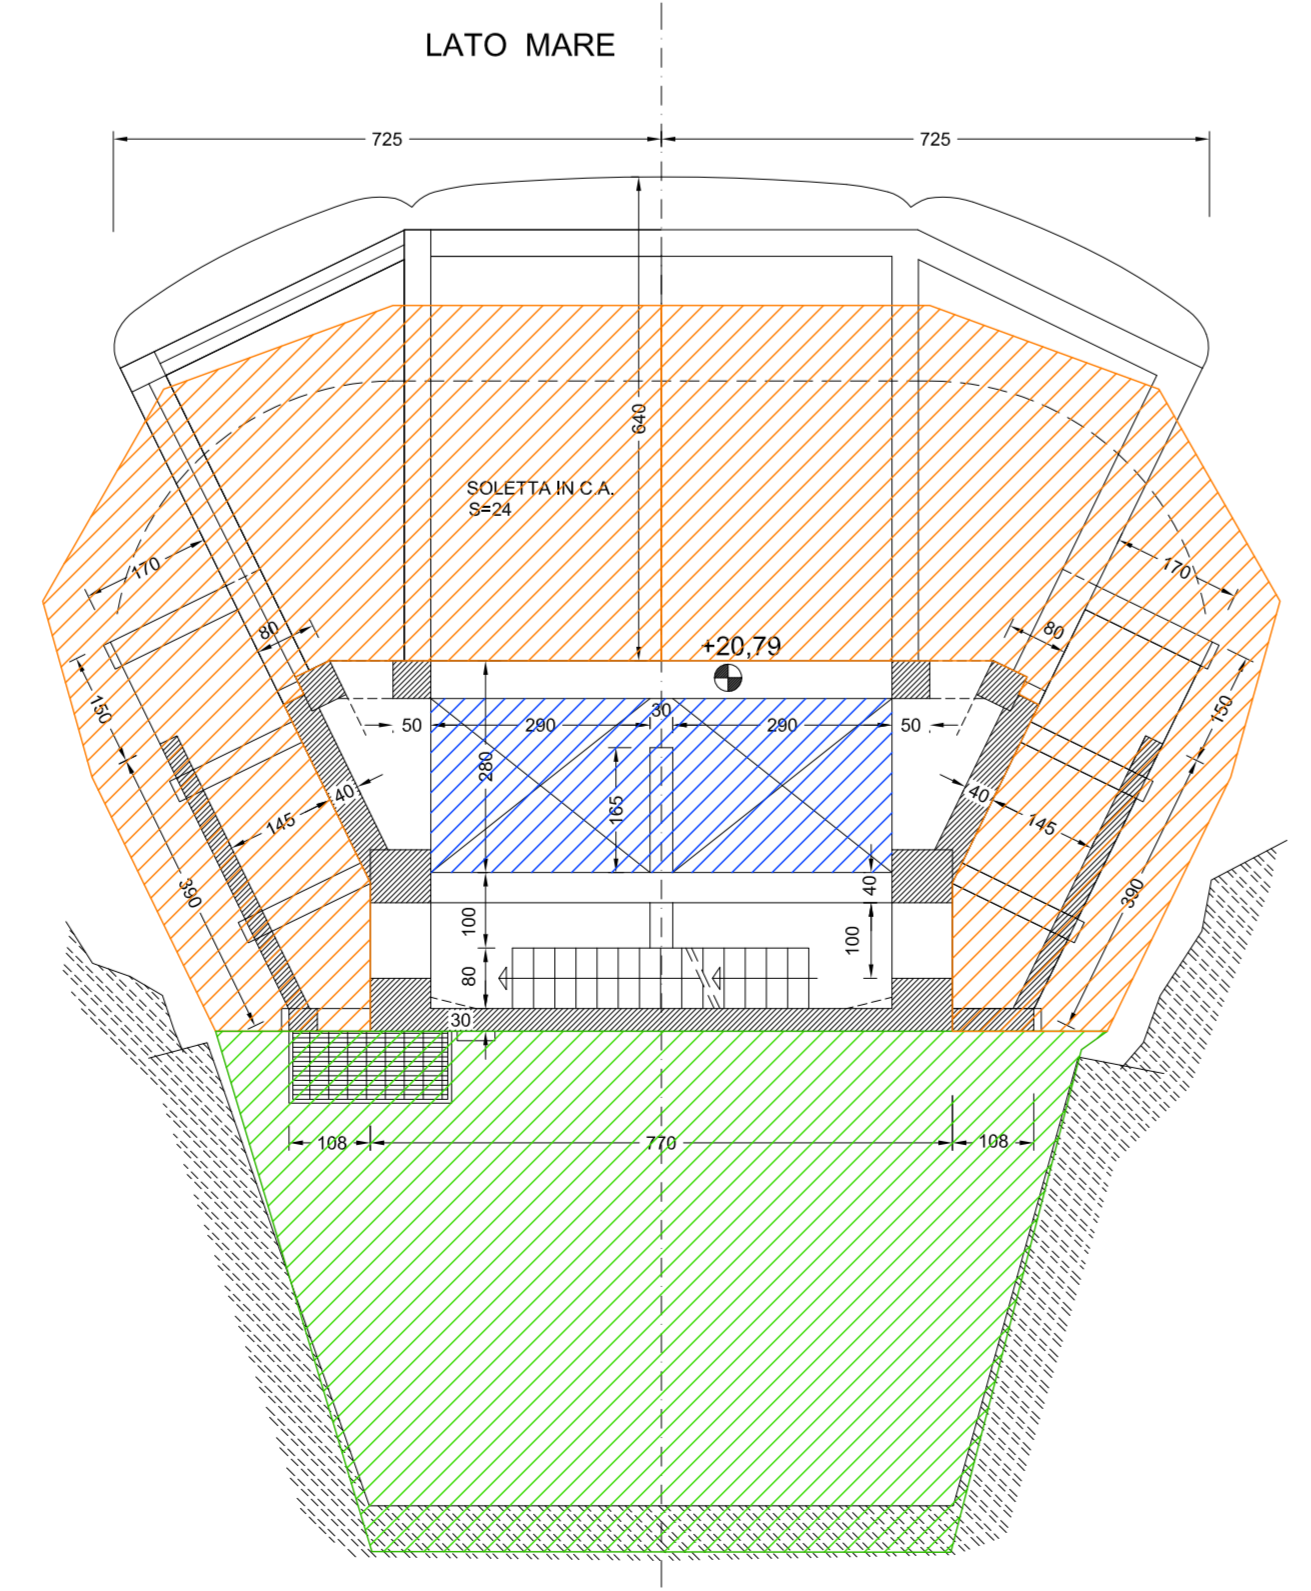


CARPENTERIA PIANO A QUOTA +20,79 (1:100)

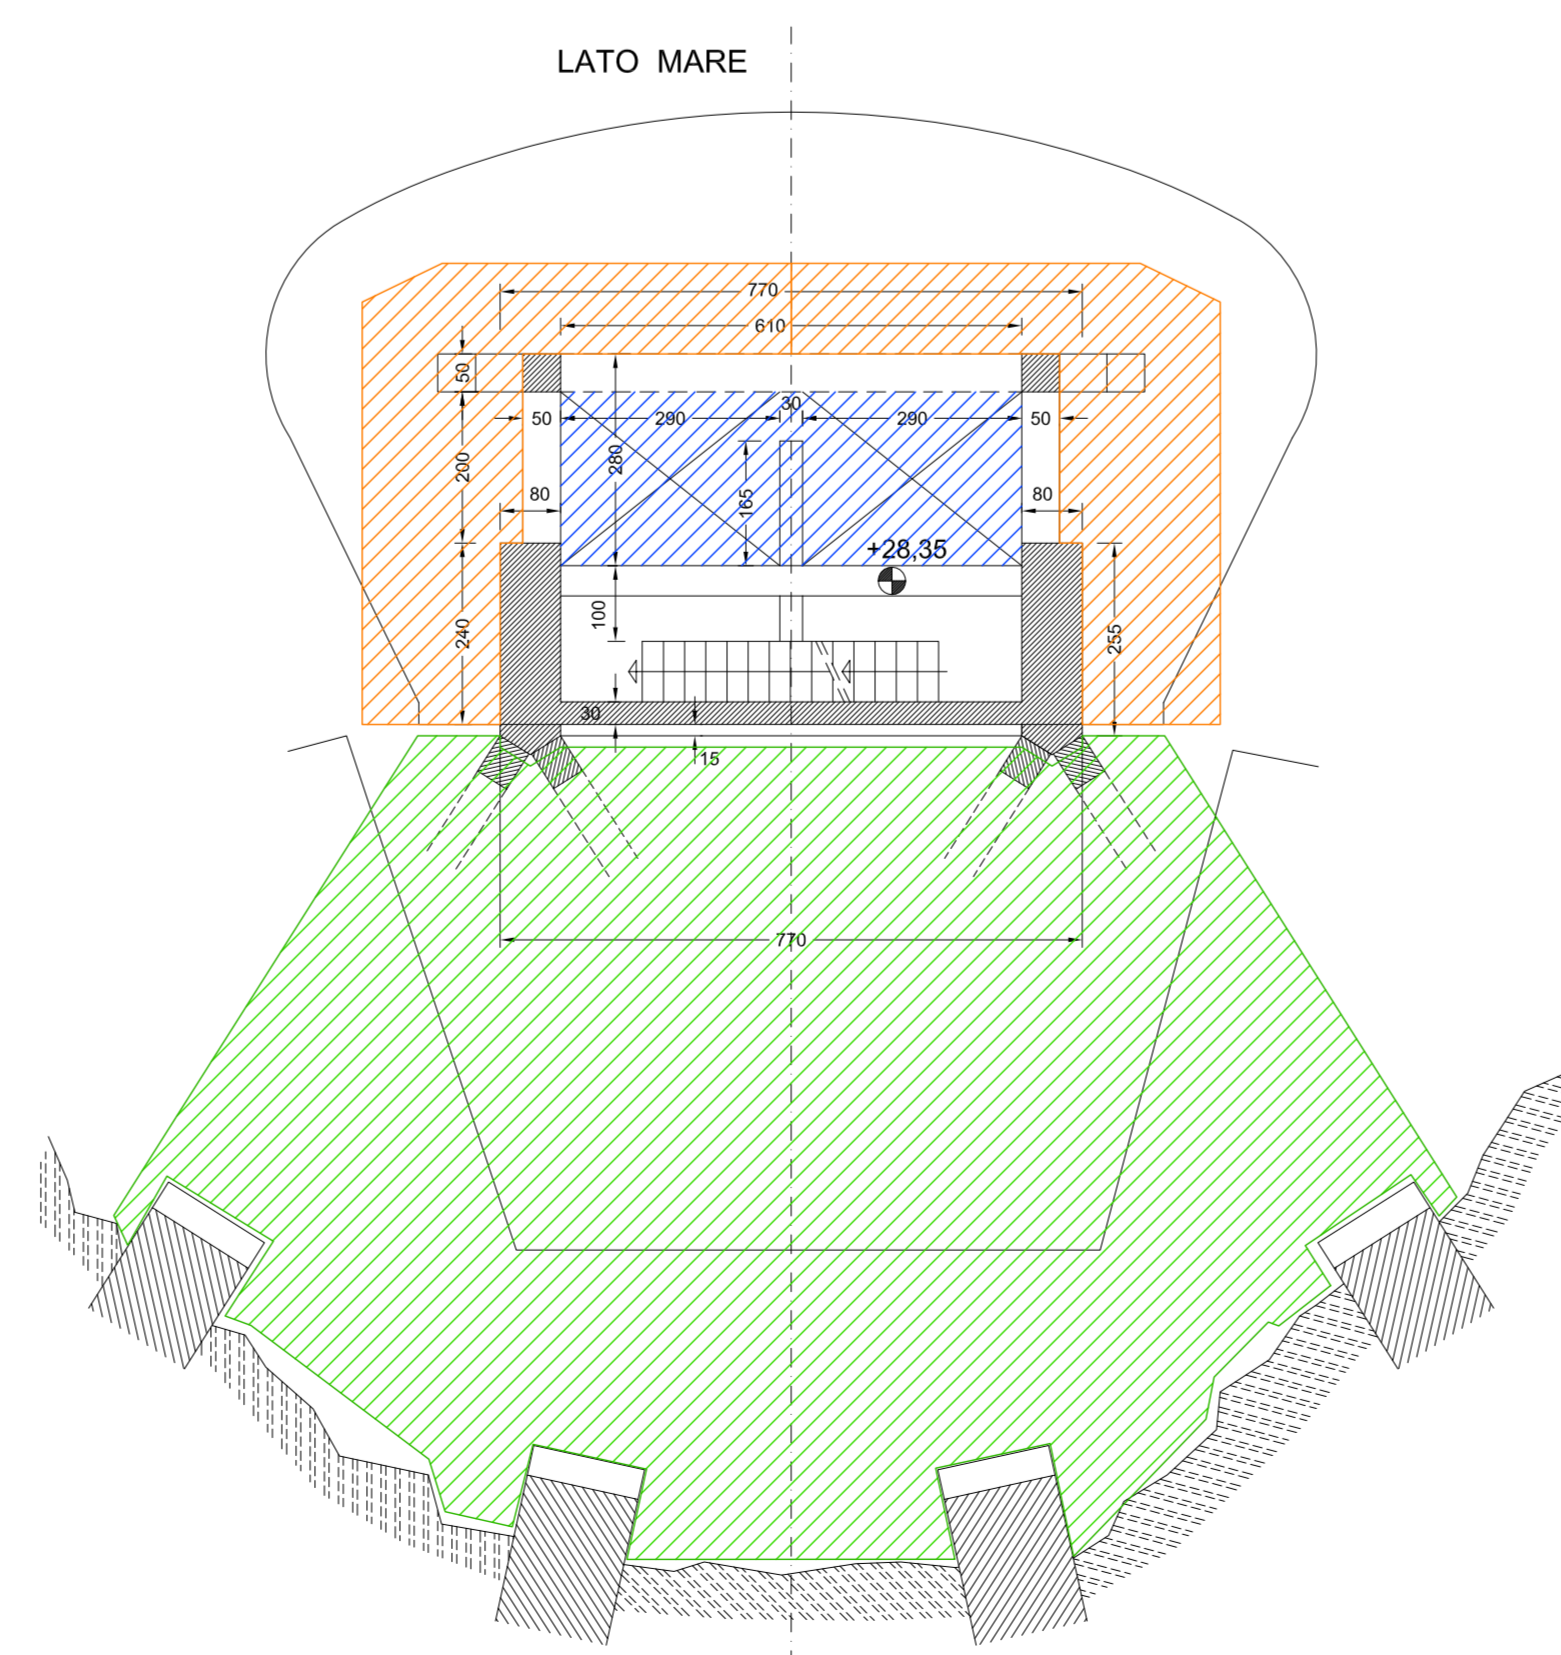


CARPENTERIA PIANO A QUOTA +28,35 (1:100)

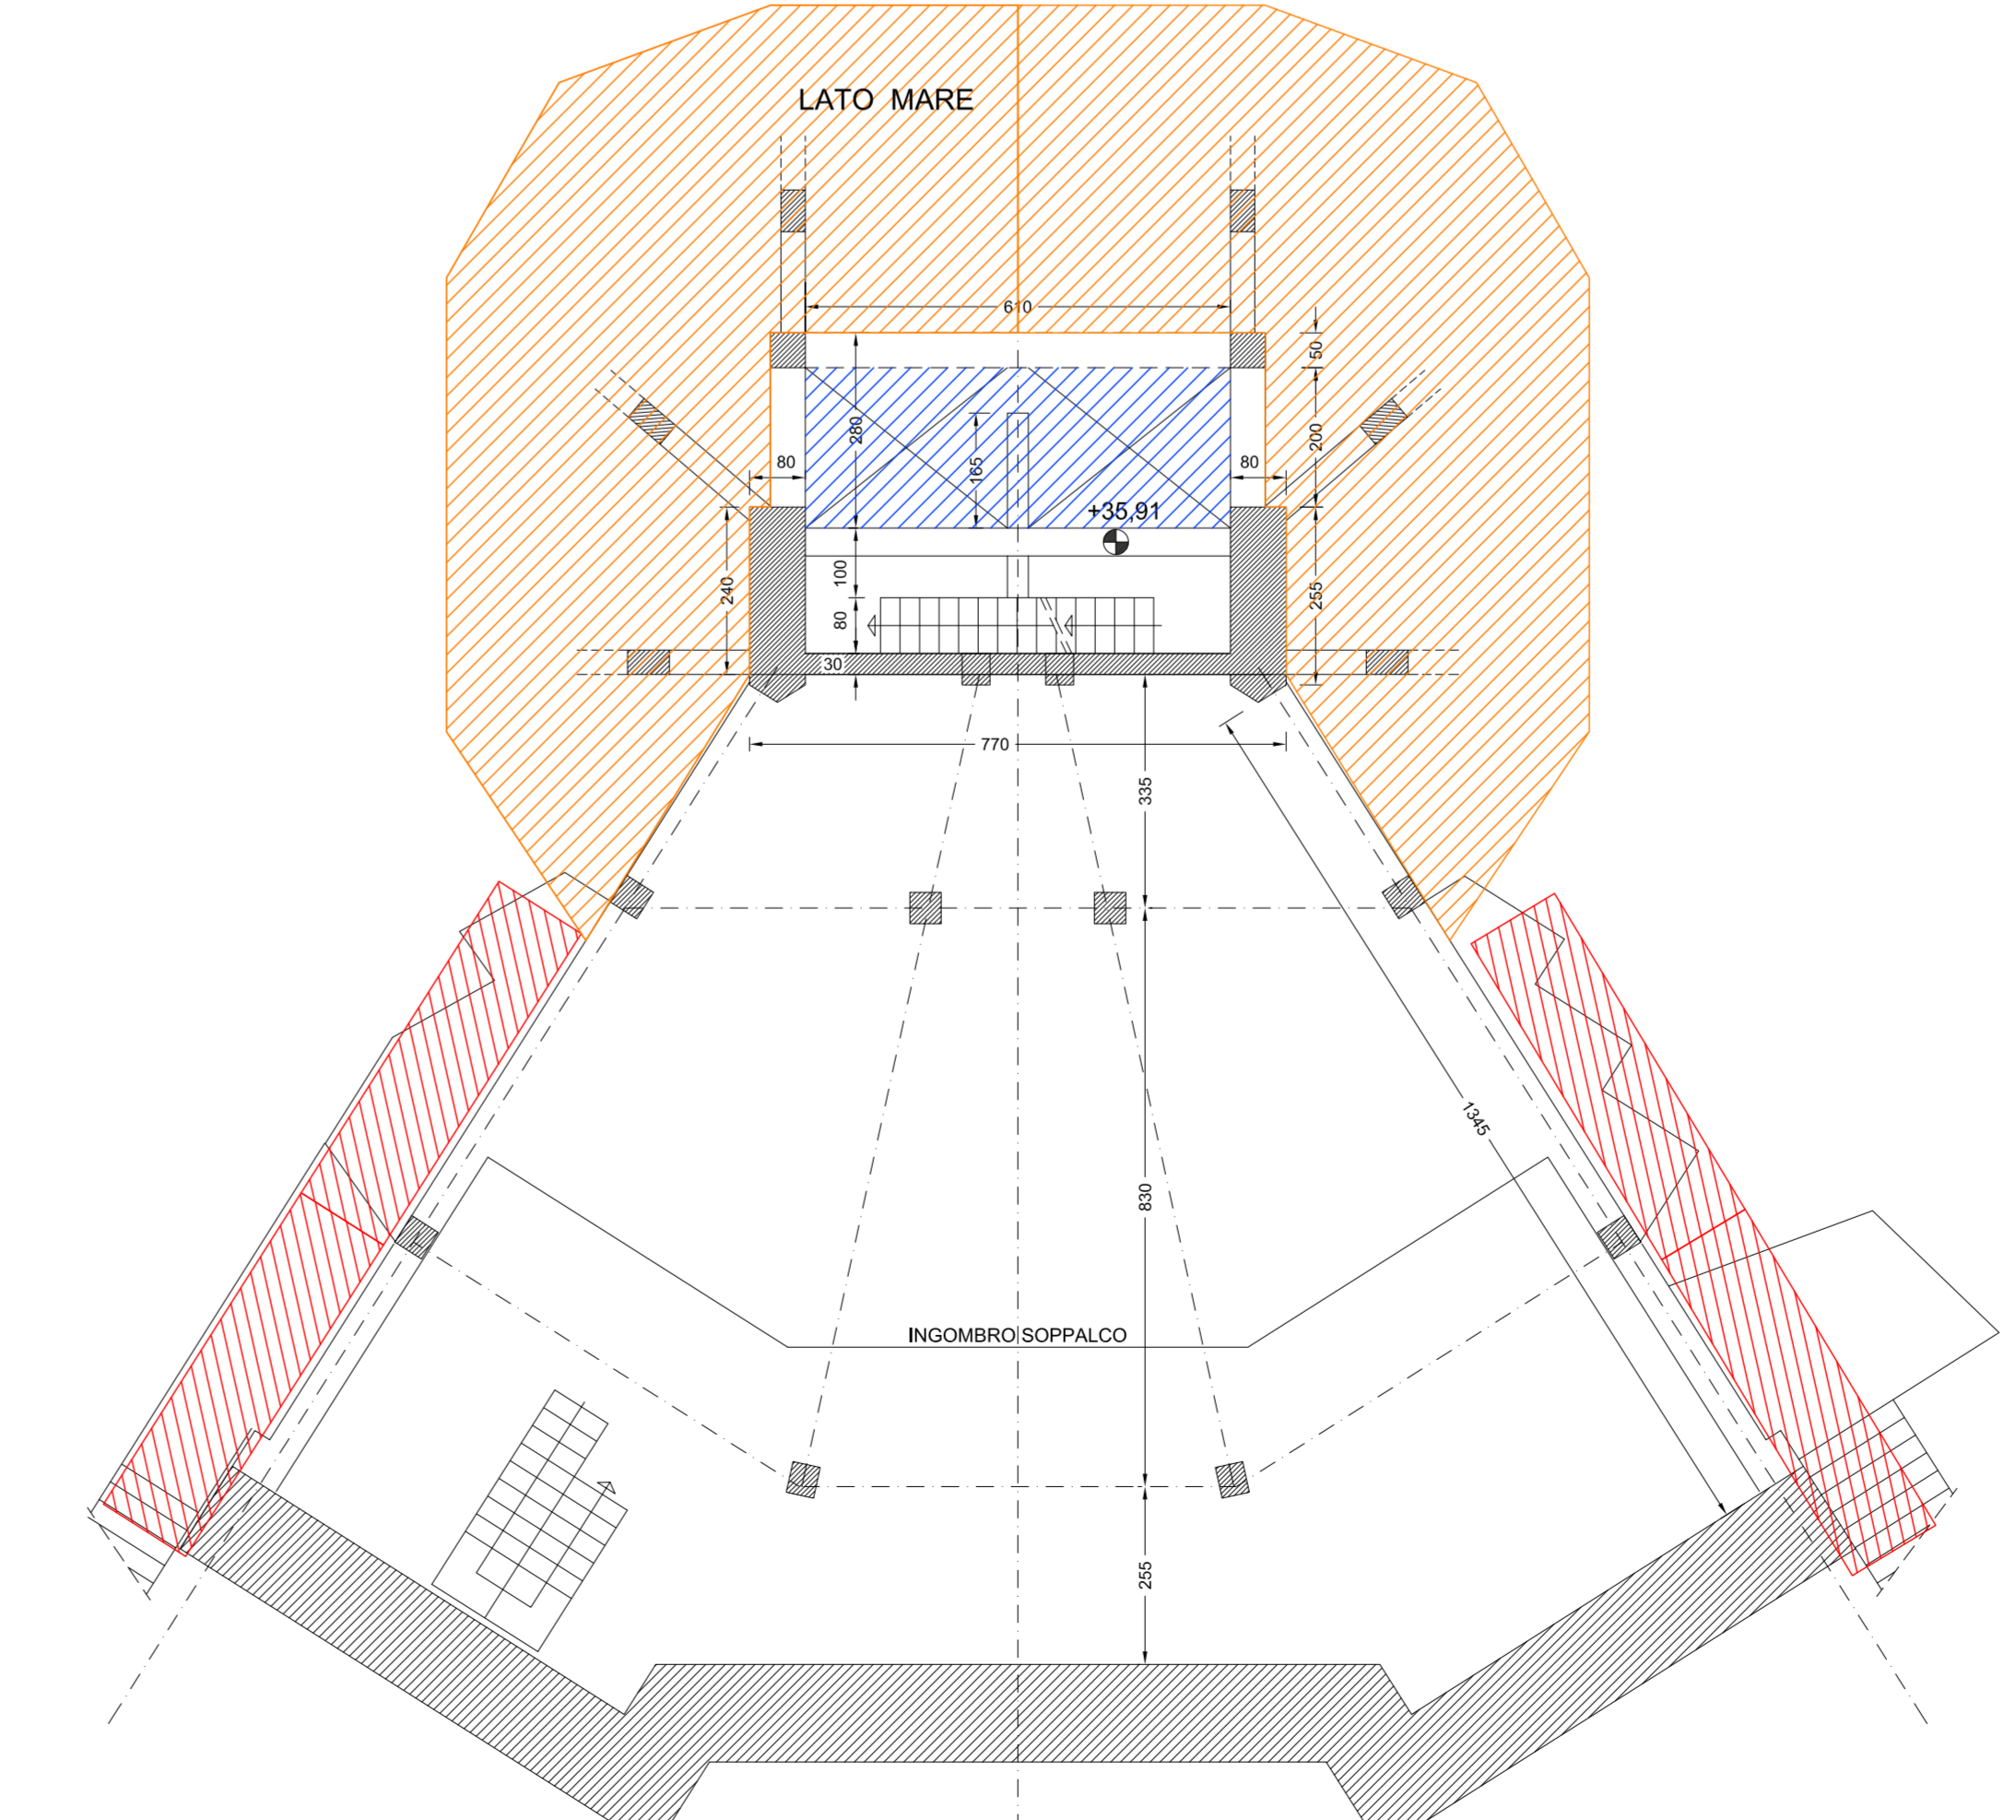


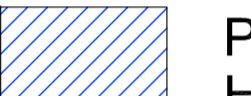
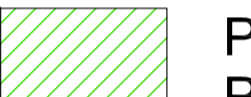
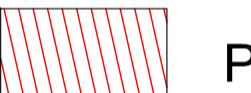
CARPENTERIA PIANO A QUOTA +35,91 (1:100)

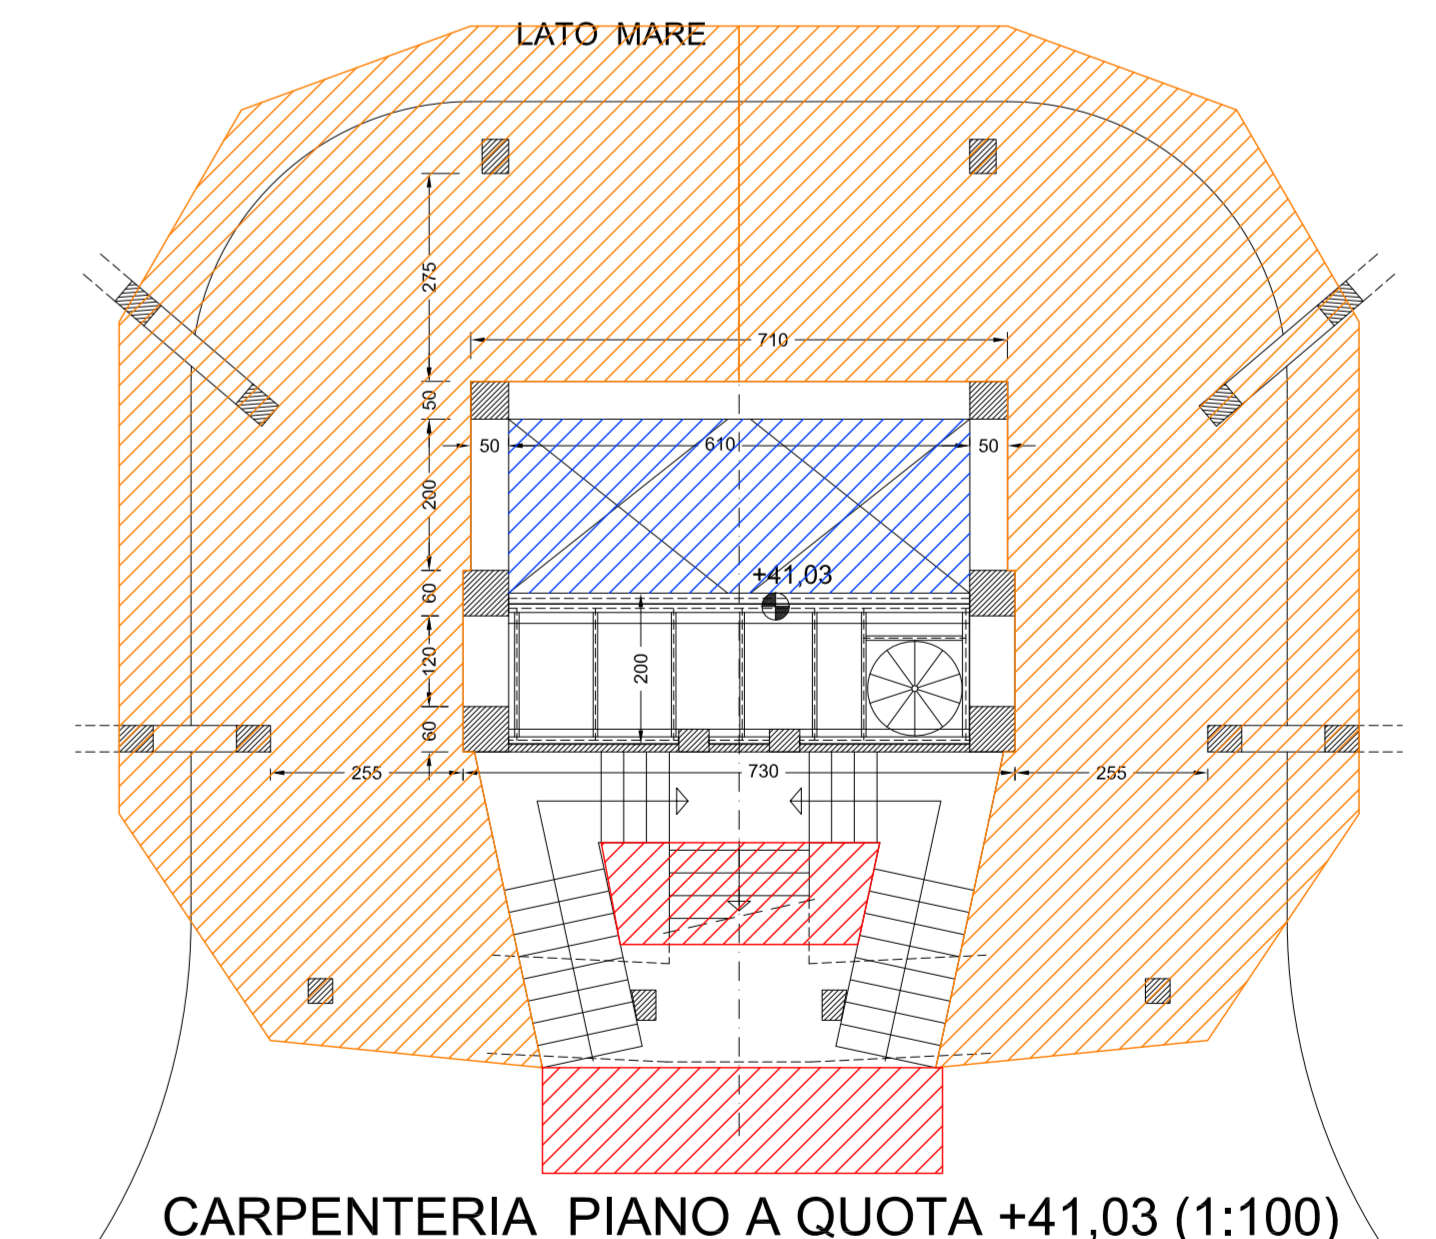

CARPENTERIA PIANO A QUOTA +41,03 (1:100)

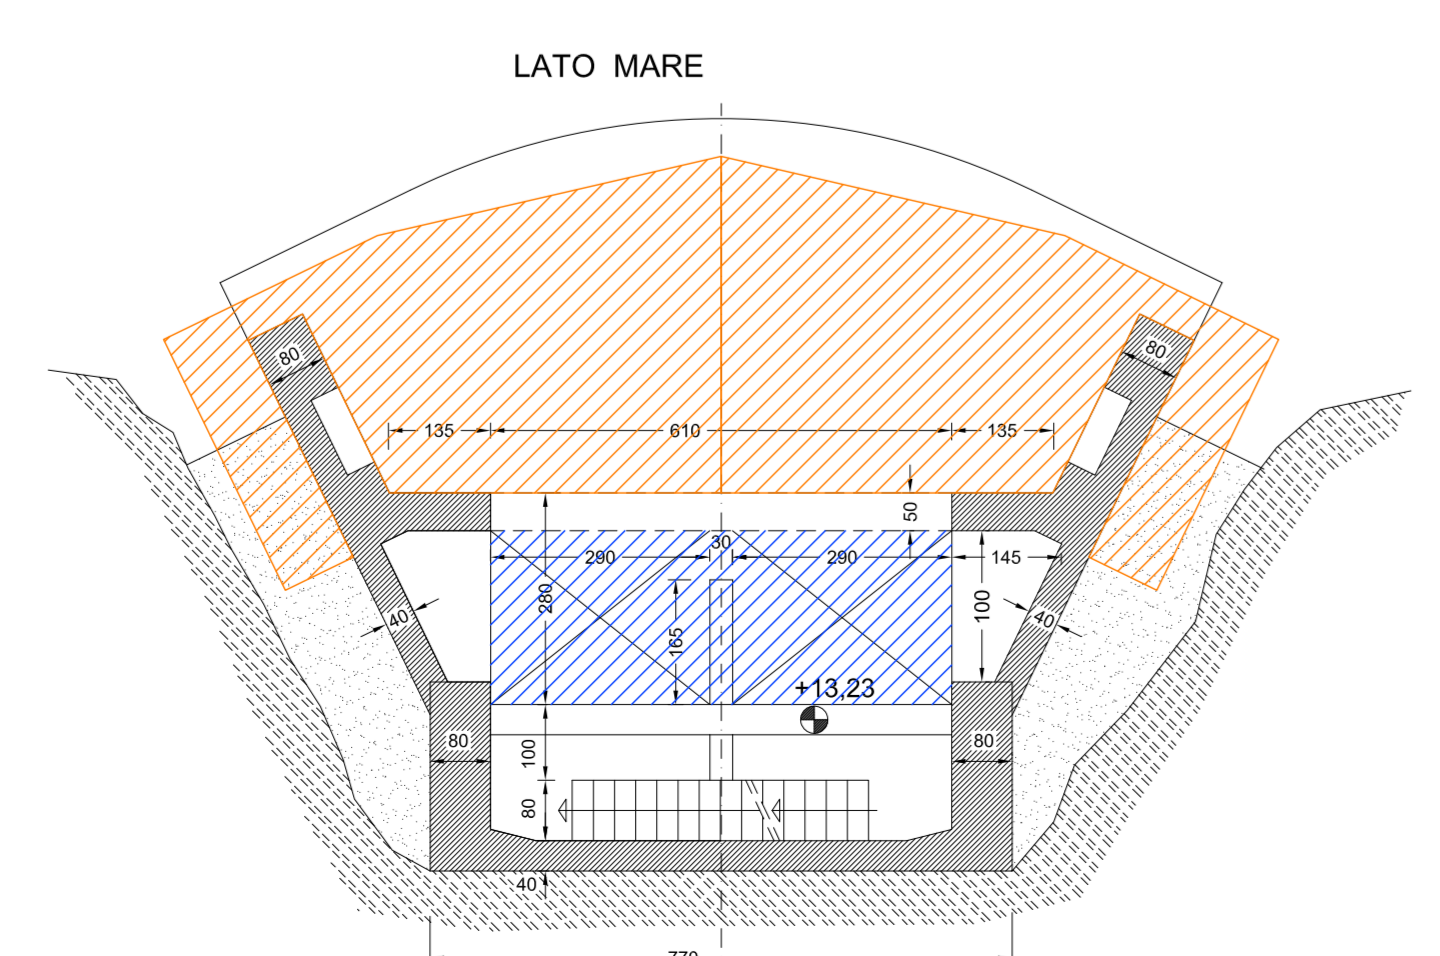

CARPENTERIA PIANO A QUOTA +13,23 (1:100)

- LEGENDA
-  SCHEMA PONTEGGIO MULTIDIREZIONALE
 -  PONTEGGIO CASTELLI PREFABBRICATI H> 20 M (VANO ASCENSORE)
 -  PONTEGGIO DI SERVIZIO ESTERNO POSIZIONATO TRA CORPO ASCENSORE E SCOGLIERA
 -  PONTEGGIO CASTELLI PREFABBRICATI H< 10 M