COMUNE DI ANCONA

PROVINCIA DI ANCONA

COMMITTENTE: COMUNE DI ANCONA

OGGETTO: PROGETTO DEFINITIVO ED ESECUTIVO DELLE OPERE EDILI-ARCHITETTONICHE DI MANUTENZIONE STRAORDINARIA DELLA TORRE ASCENSORI DEL PASSETTO, ANCONA

ELABORATO: PROGETTO ILLUMINOTECNICO

N° Tav. 11

SCALA: 1:100

DATA PROGETTO: Ottobre 2018	REVISIONE n°	del	n°	del	n°	del
ARCHIVIO: P2467B	NOME FILE:					
RESPONSABILE COMMESSA Dott. Arch. Sergio Rocchegiani Dott. Ing. Andrea Mondini	RESPONSABILE PROGETTO:		VERIFICATORE:			

MANDATARIA

STUDIO BRAU Rocchegiani Architettura Urbanistica
STUDIO ASSOCIATO
Via Cavour 29 - 60035 Jesi (AN)
Tel. 0731.207.000 - Fax. 0731.207.000
info@studiobrau.it
www.brau.it

MANDANTE

ACALE SRL Ingegneria e Architettura

Progetto Architettonico
DOTT. ARCH. MARCO BATTISTELLI
DOTT. ARCH. SERGIO ROCCHEGIANI

Collaboratori
Dott. Arch. Stefano Duranti
Dott. Arch. Silvia Avellini
Dott. Ing. Alessandro Caprari
Dott. Ing. Elisa Mengarelli

Progetto Strutturale
DOTT. ING. ANDREA MONDINI

Collaboratori
Dott. Ing. Livio Gambacorta
Dott. Ing. Elisabetta Benavoli
Dott. Arch. Giovanni Fumani
Geom. Carlo Carnevali
Dott. Ing. Luca Canterini (giovane professionista)

DISEGNO DI PROPRIETA' DEI PROGETTISTI LO STESSO NON PUO' ESSERE COPIATO E / PROPRIA CARTA A TERZIA DI LEGGE

LEGENDA

Proposta di massima: ottiche potenze e posizionamenti da verificare in cantiere

TOT 6 PZ

WE33.001 LEDSTRIP TUBE Hi-Power a led monocromatico sezionabile ogni 25mm (3 led) bobina L=5000mm

WMF6.000 Potenza 40W (11,6W/m) 12V - led warm white 3000K

WMC1.000 Alimentatore remoto 75W 12V max 1 bobina collegabile - WMF3 interfaccia per dimmerazione DALI 50w 12v - 120w 24v

Kit canali rigidi in alluminio

TOT 4 PZ

TR56 IPRO plafone tipo BK27 corpo piccolo a Led COB monocromatico speciale DALI - ottica flood 40° -

BU81.015 Sorgente 12W led - 1150 lm - warm white

BV88.000 MINIMOOD1 Proiettore a Led COB monocromatico - ottica flood 26° -

Sorgente 9W led - 780 lm - warm white 3000K

Piastra in acciaio inox con picchetto per installazione a giardino

TOT 16 PZ

FZ84 IPRO Proiettore tipo BD47 a Led single chip monocromatico speciale DALI - ottica spot 12° -

Sorgente 15W led - 1400 lm - warm white

Illuminazione architetturale

TOT 6 PZ

TX48 IPRO Proiettore tipo BG36 a Led single chip monocromatico speciale DALI - ottica spot 8° -

Sorgente 27W led - 2280lm - warm white

Illuminazione architetturale

TOT 28 PZ

TK42 IPRO Proiettore tipo BX13 a Led COB monocromatico speciale DALI - ottica flood 48° -

BZ67.024 Sorgente 17W led - 2150 lm - warm white

Riflettore per distribuzione ellittica

Illuminazione diretta sbarco ascensori e indiretta terrazze

TOT 4 PZ

0995A IPRO Proiettore tipo BX19 a Led COB monocromatico speciale DALI - ottica flood 45° -

BZ80.024 Sorgente 24W led - 3150 lm - warm white

Riflettore per distribuzione ellittica

Illuminazione indiretta terrazzo

TOT 32 PZ

BB44.013 LED PLUG incasso a led monocromatico con ottica orientabile +/-7° - ottica spot 8° -

Sorgente 1W led - 80lm - warm white 3000K

4x9907.000 Alimentatore elettronico - potenza 17W - IP20 - max 13pz collegabili in serie

B973.000 Contenitore in materiale plastico per installazione a pavimento o parete

TOT 6 PZ

0995B WAY.Tpo BM83 a led monocromatico speciale DALI + RAL bianco - H=610mm dim.170x170mm

BS13.000 Sorgente 21w led - 1750 lm - warm white

Contropiastra con forature

Interdistanza media tra gli apparecchi 5mt

TOT 4 PZ

BV81.001 IPRO Proiettore corpo grande a Led RGB single chip - DMX512-RDM-ottica spot 34° -

Sorgente 24W led - 1350lm

Illuminazione scenografica indiretta RGB

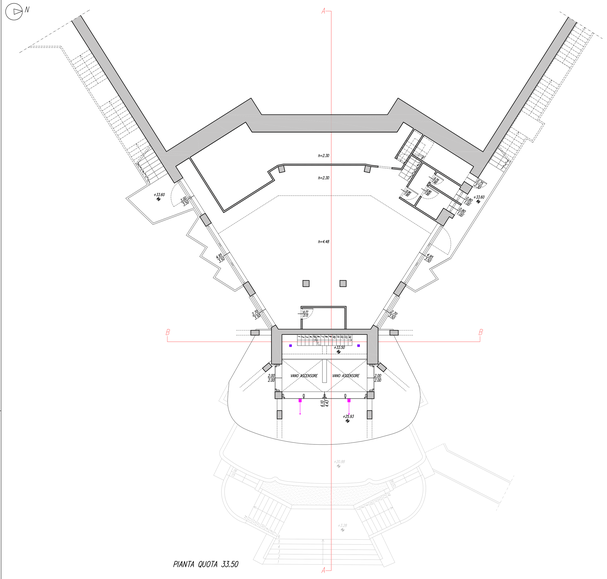

PIANTA QUOTA 33.50

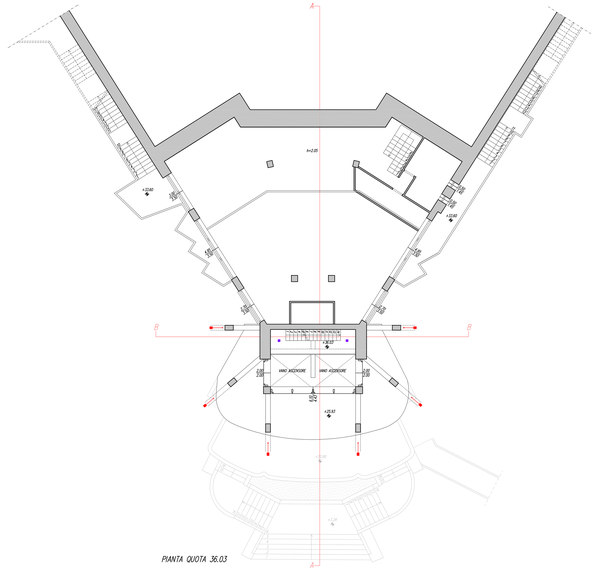

PIANTA QUOTA 36.03

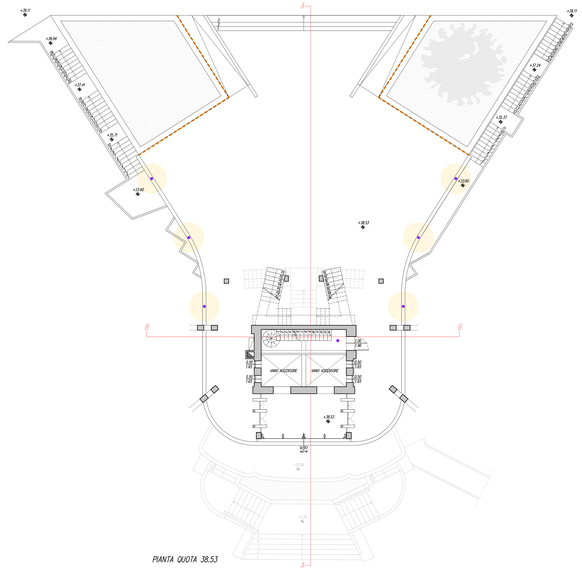

PIANTA QUOTA 38.53

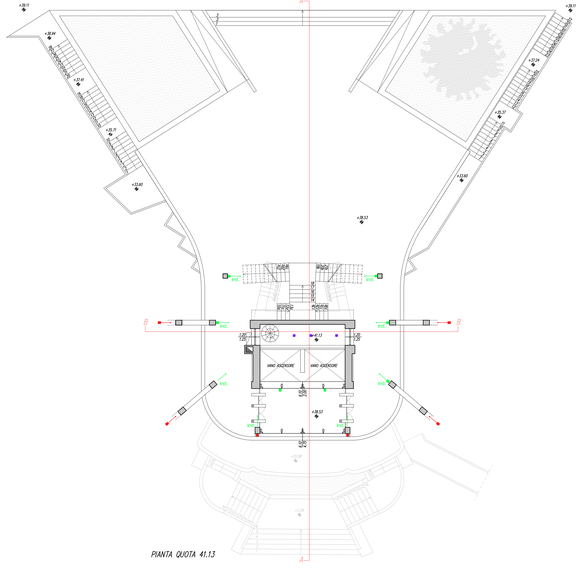
+41.13
+41.13
+41.13