

COMUNE DI ANCONA
PROVINCIA DI ANCONA





COMMITTENTE: COMUNE DI ANCONA
OGGETTO: PROGETTO DEFINITIVO ED ESECUTIVO DELLE OPERE EDILI-ARCHITETTONICHE DI MANUTENZIONE STRAORDINARIA DELLA TORRE ASCENSORI DEL PASSETTO, ANCONA


ELABORATO: RILIEVO_PIANTE STATO DI FATTO n° Tav. A2
SCALA: 1:100

DATA PROGETTO: Ottobre 2016	REVISIONI: n° 01	02	03	04	05
ARCHITETTO: PIRAGLIA	NAME A2:	MEMORANDUM:			
RESPONSABILE COMITTEE: Dott. Arch. Sergio Roccheggiani Dott. Ing. Andrea Muselli	RESPONSABILE PROGETTO:				
BRAU Battistelli Roccheggiani Architettura Urbanistica STUDIO ASSOCIATO Via dei Caraccioli, 27/A - 60129 ANCONA Tel. 071.822001 - Fax 071.822002 www.brau.it	Progetto Architettonico: DOTT. ARCH. MARCO BATTISTELLI DOTT. ARCH. SERGIO ROCCHEGGIANI Collaboratori: Dott. Arch. Stefano Duranti Dott. Arch. Silvio Avella Dott. Ing. Alessandra Caporini Dott. Ing. Elia Mengarini				
ACALE SRL Ingegneria - Architettura	Progetto Strutturale: DOTT. ING. ANDREA MONENINI Collaboratori: Dott. Ing. Lino Gambacorta Dott. Ing. Elisabetta Baccanelli Dott. Arch. Giovanni Fumani Geom. Carlo Corradi Dott. Ing. Luca Cantarini (giovane professionista)				


DISGNO DI PROPRIETA' DEI PROGETTISTI. LO STUDIO TUTELA I PROPRI DIRITTI A TERMINI DI LEGGE

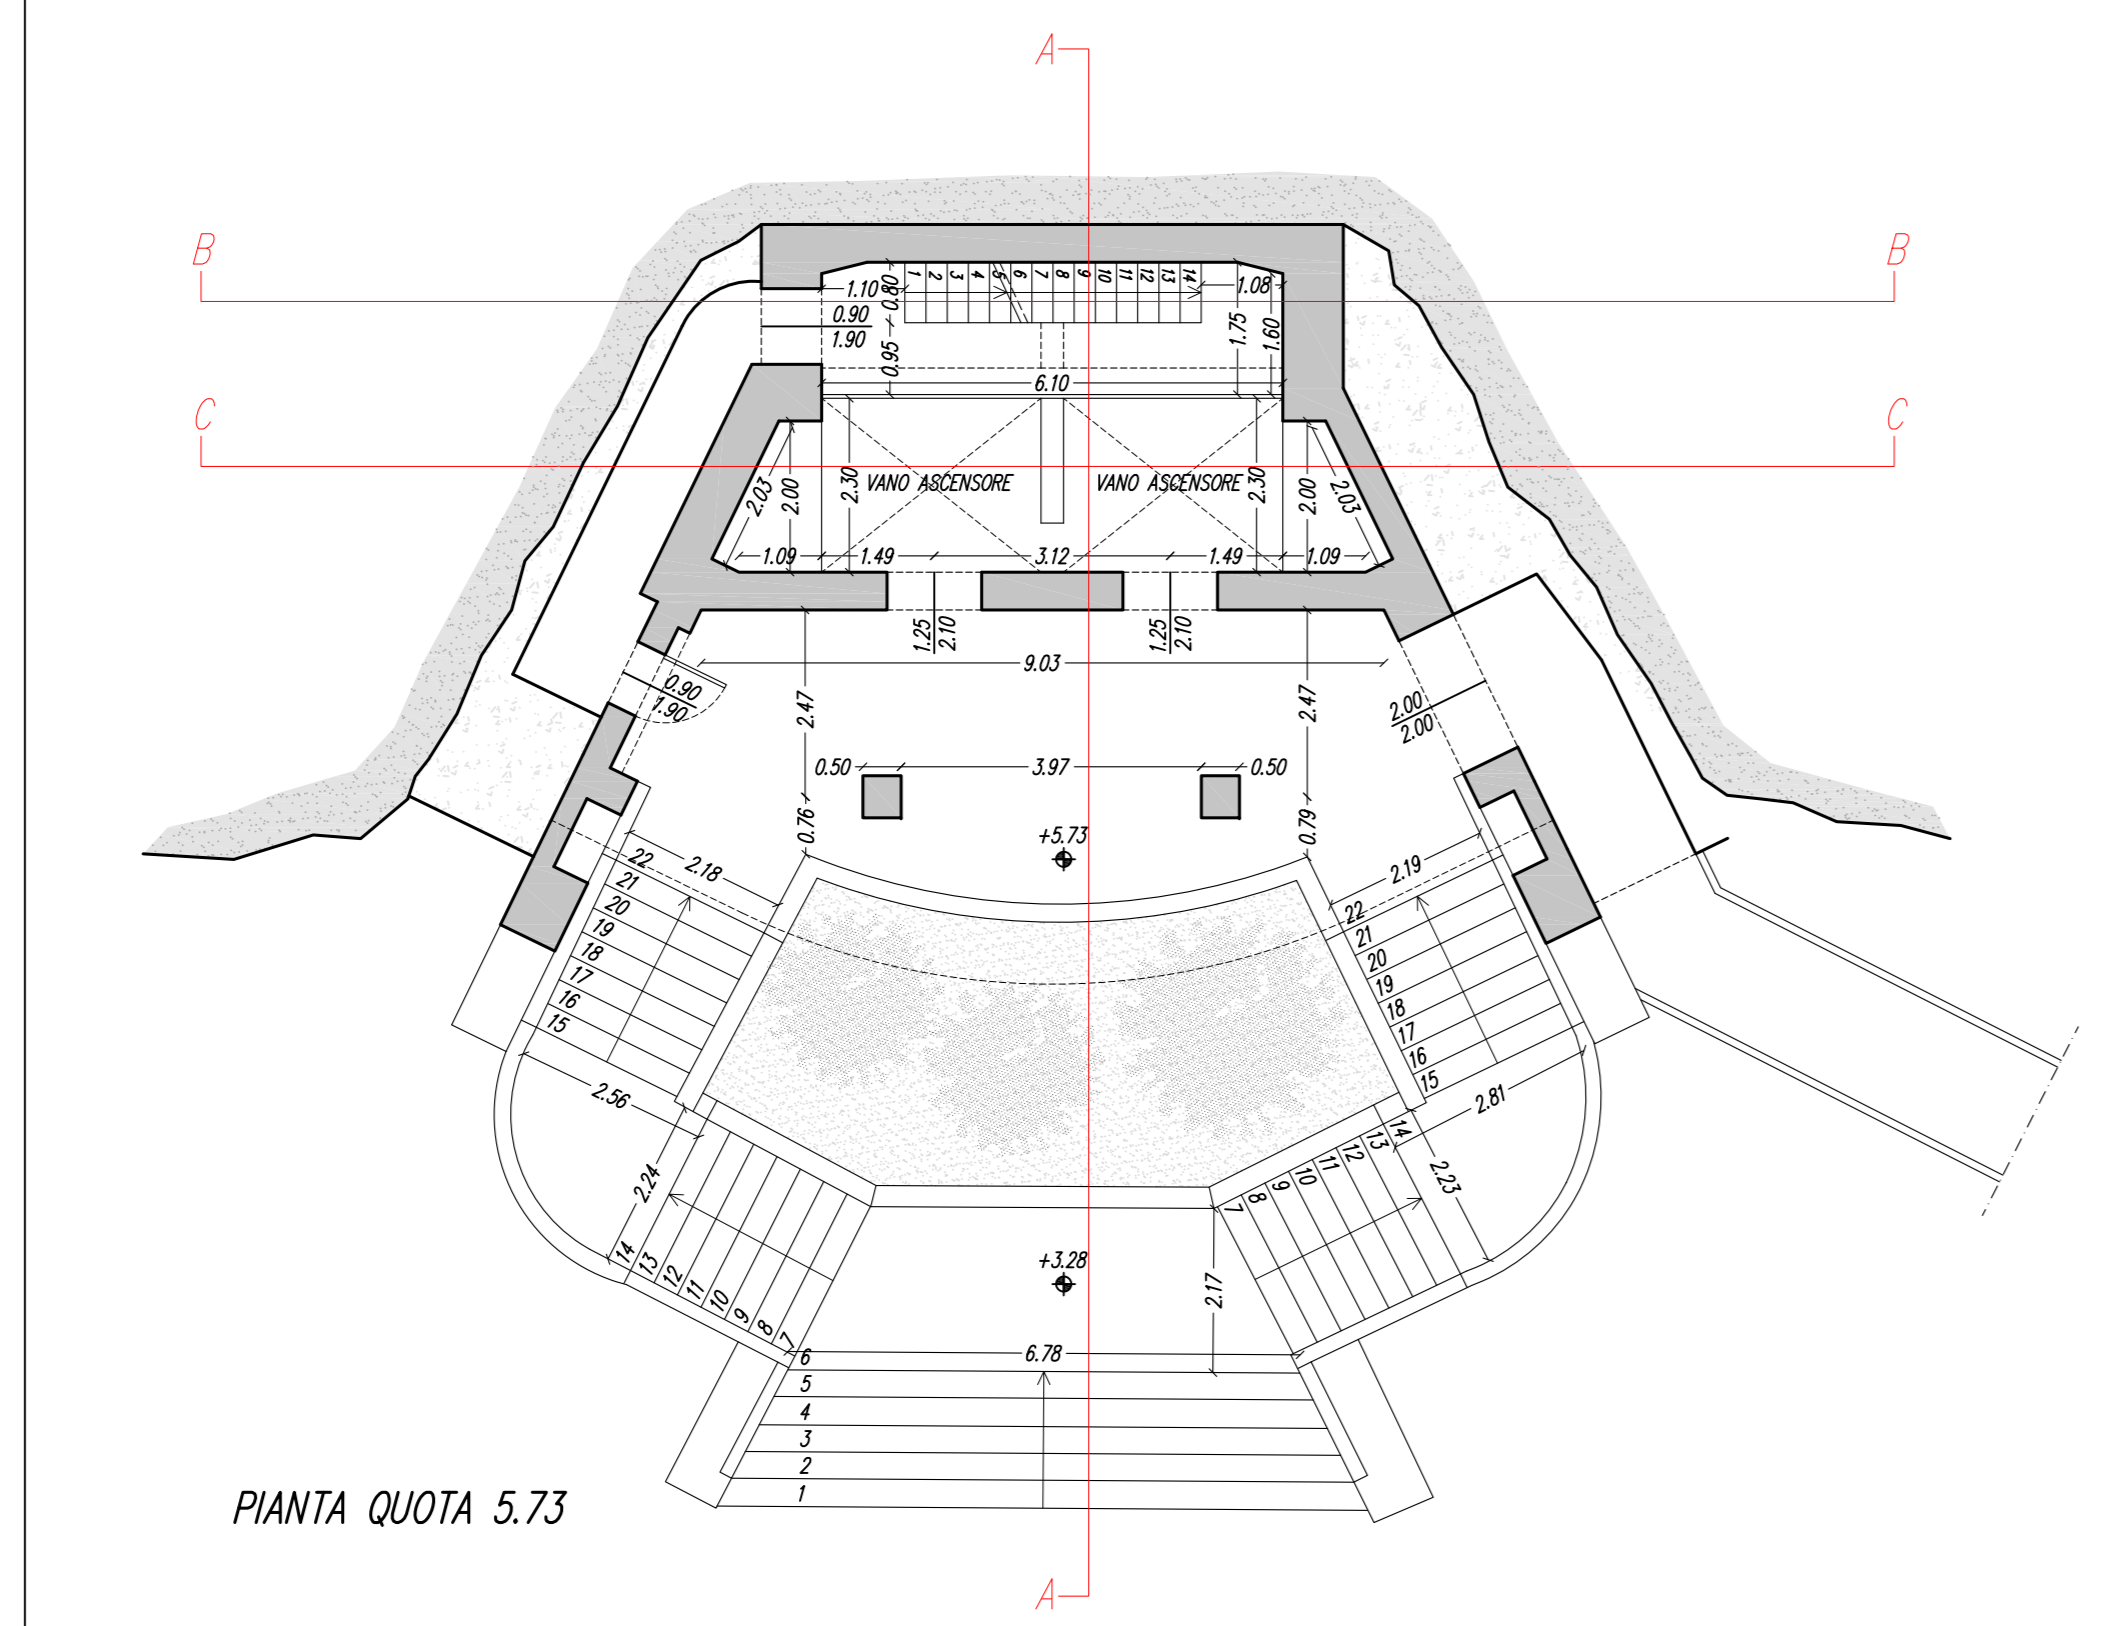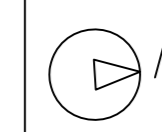


PIANTA QUOTA 5.73

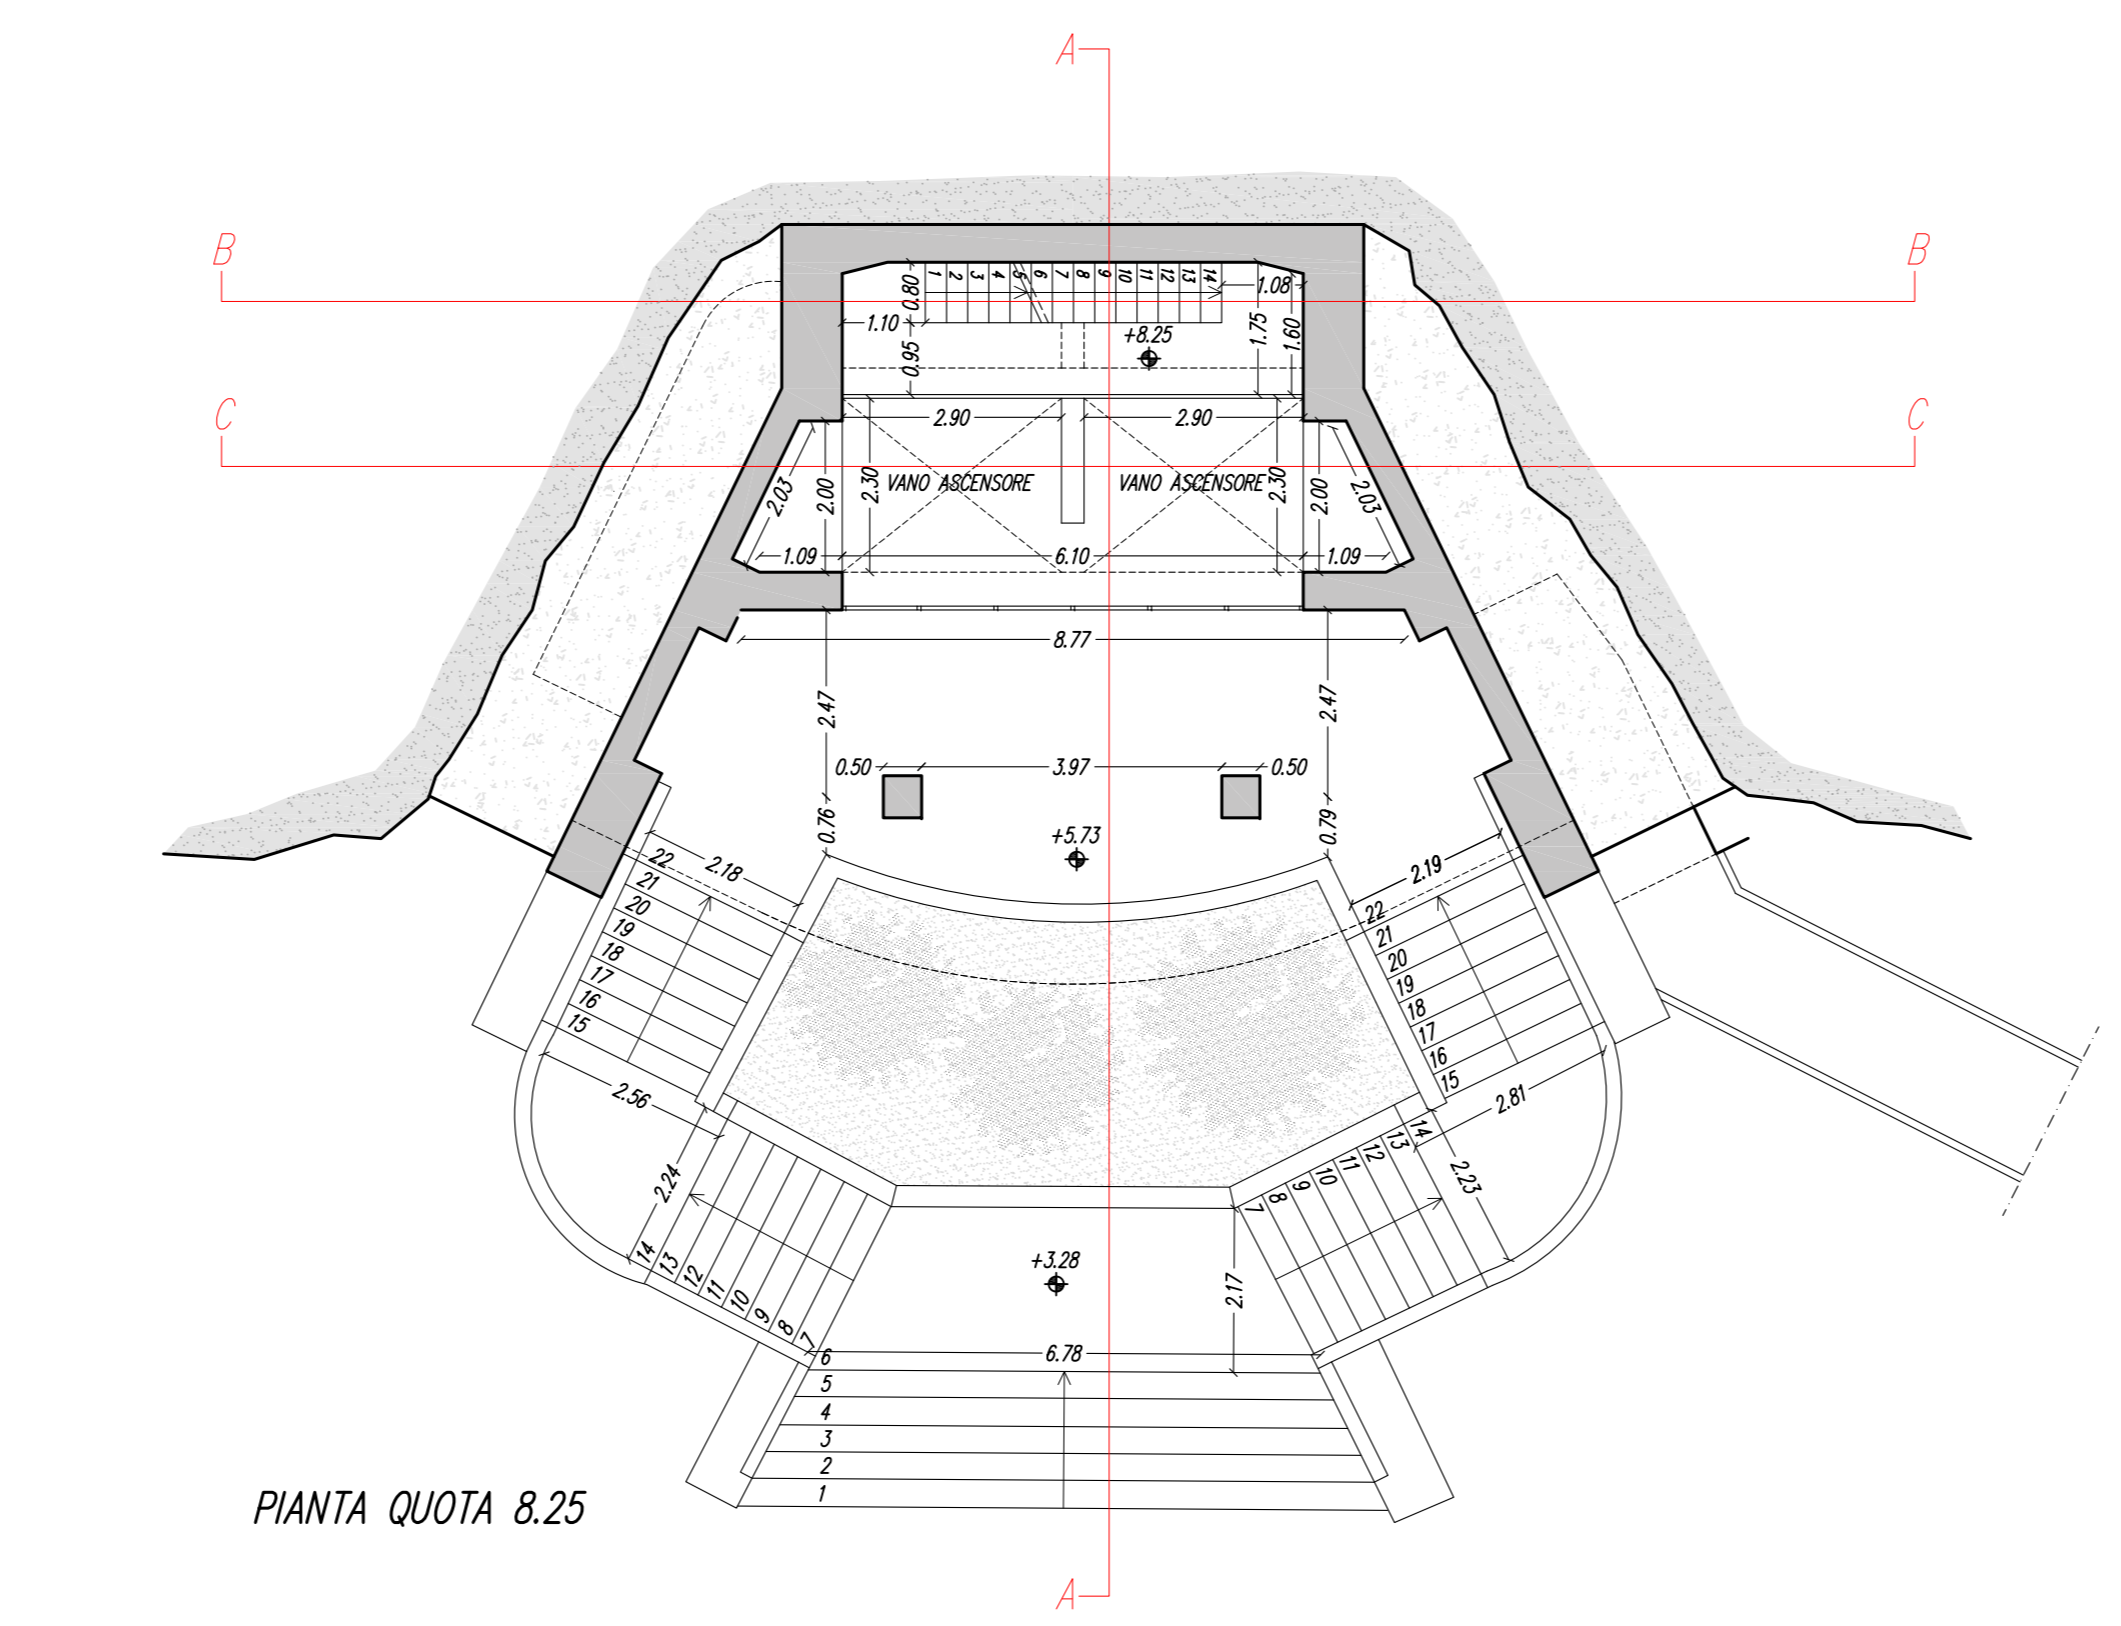


PIANTA QUOTA 8.25

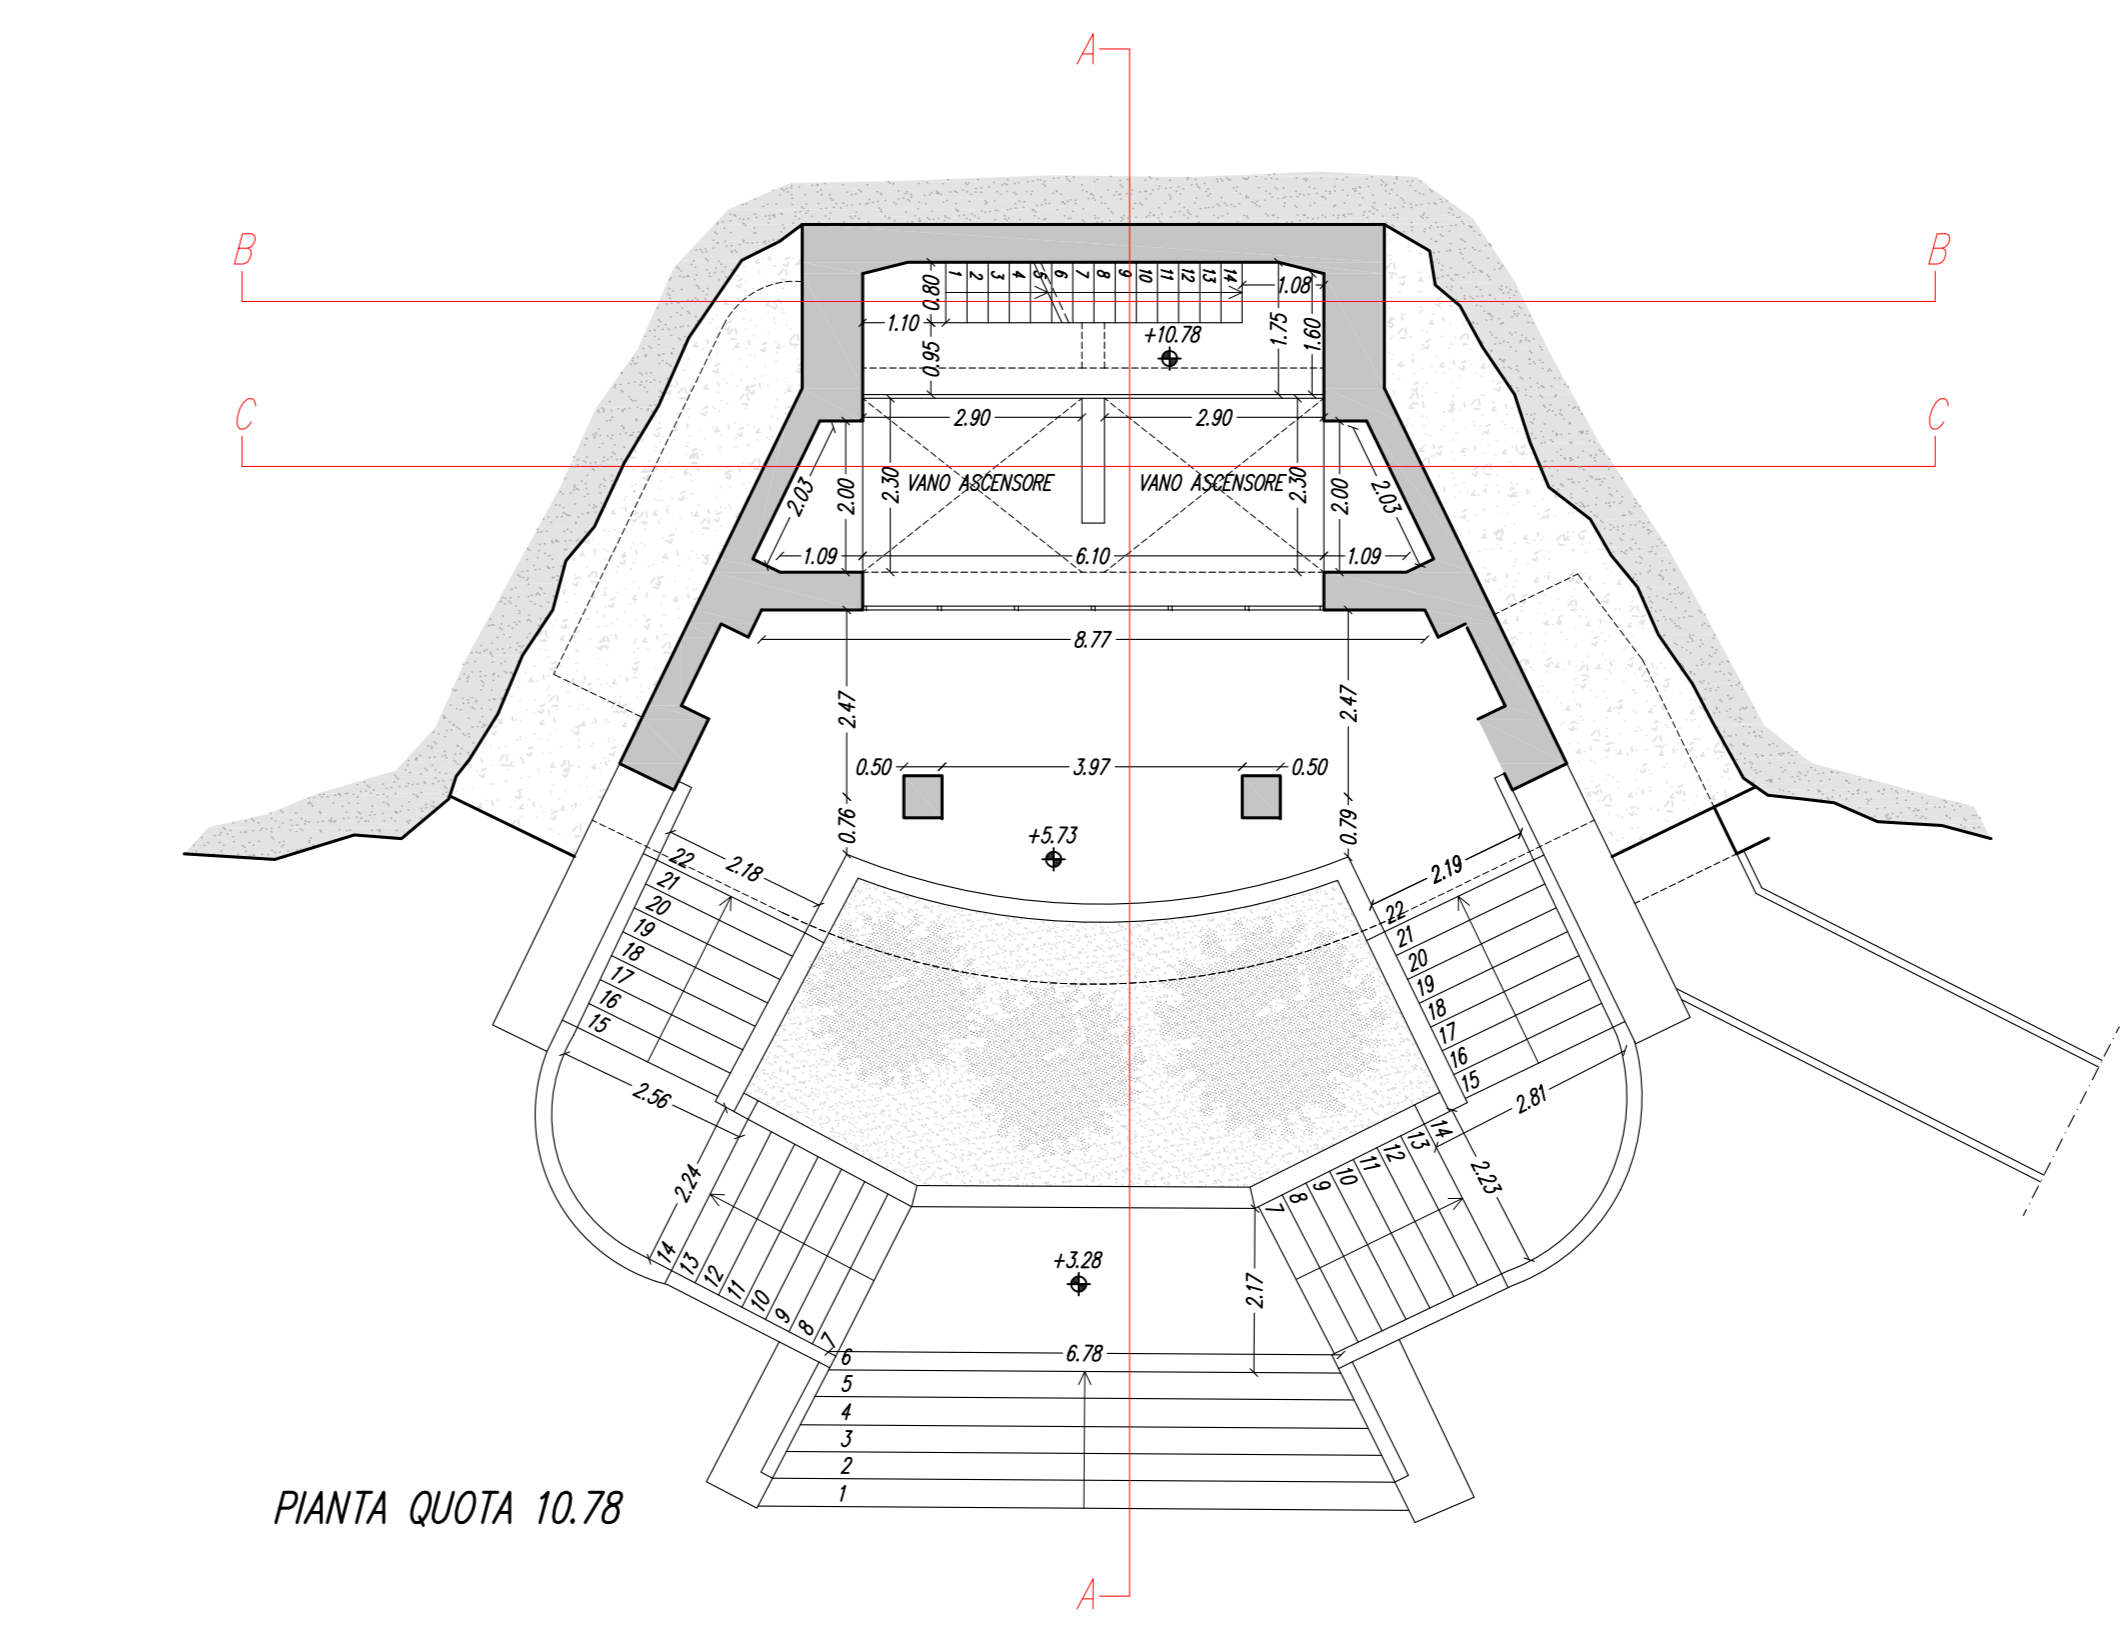


PIANTA QUOTA 10.78

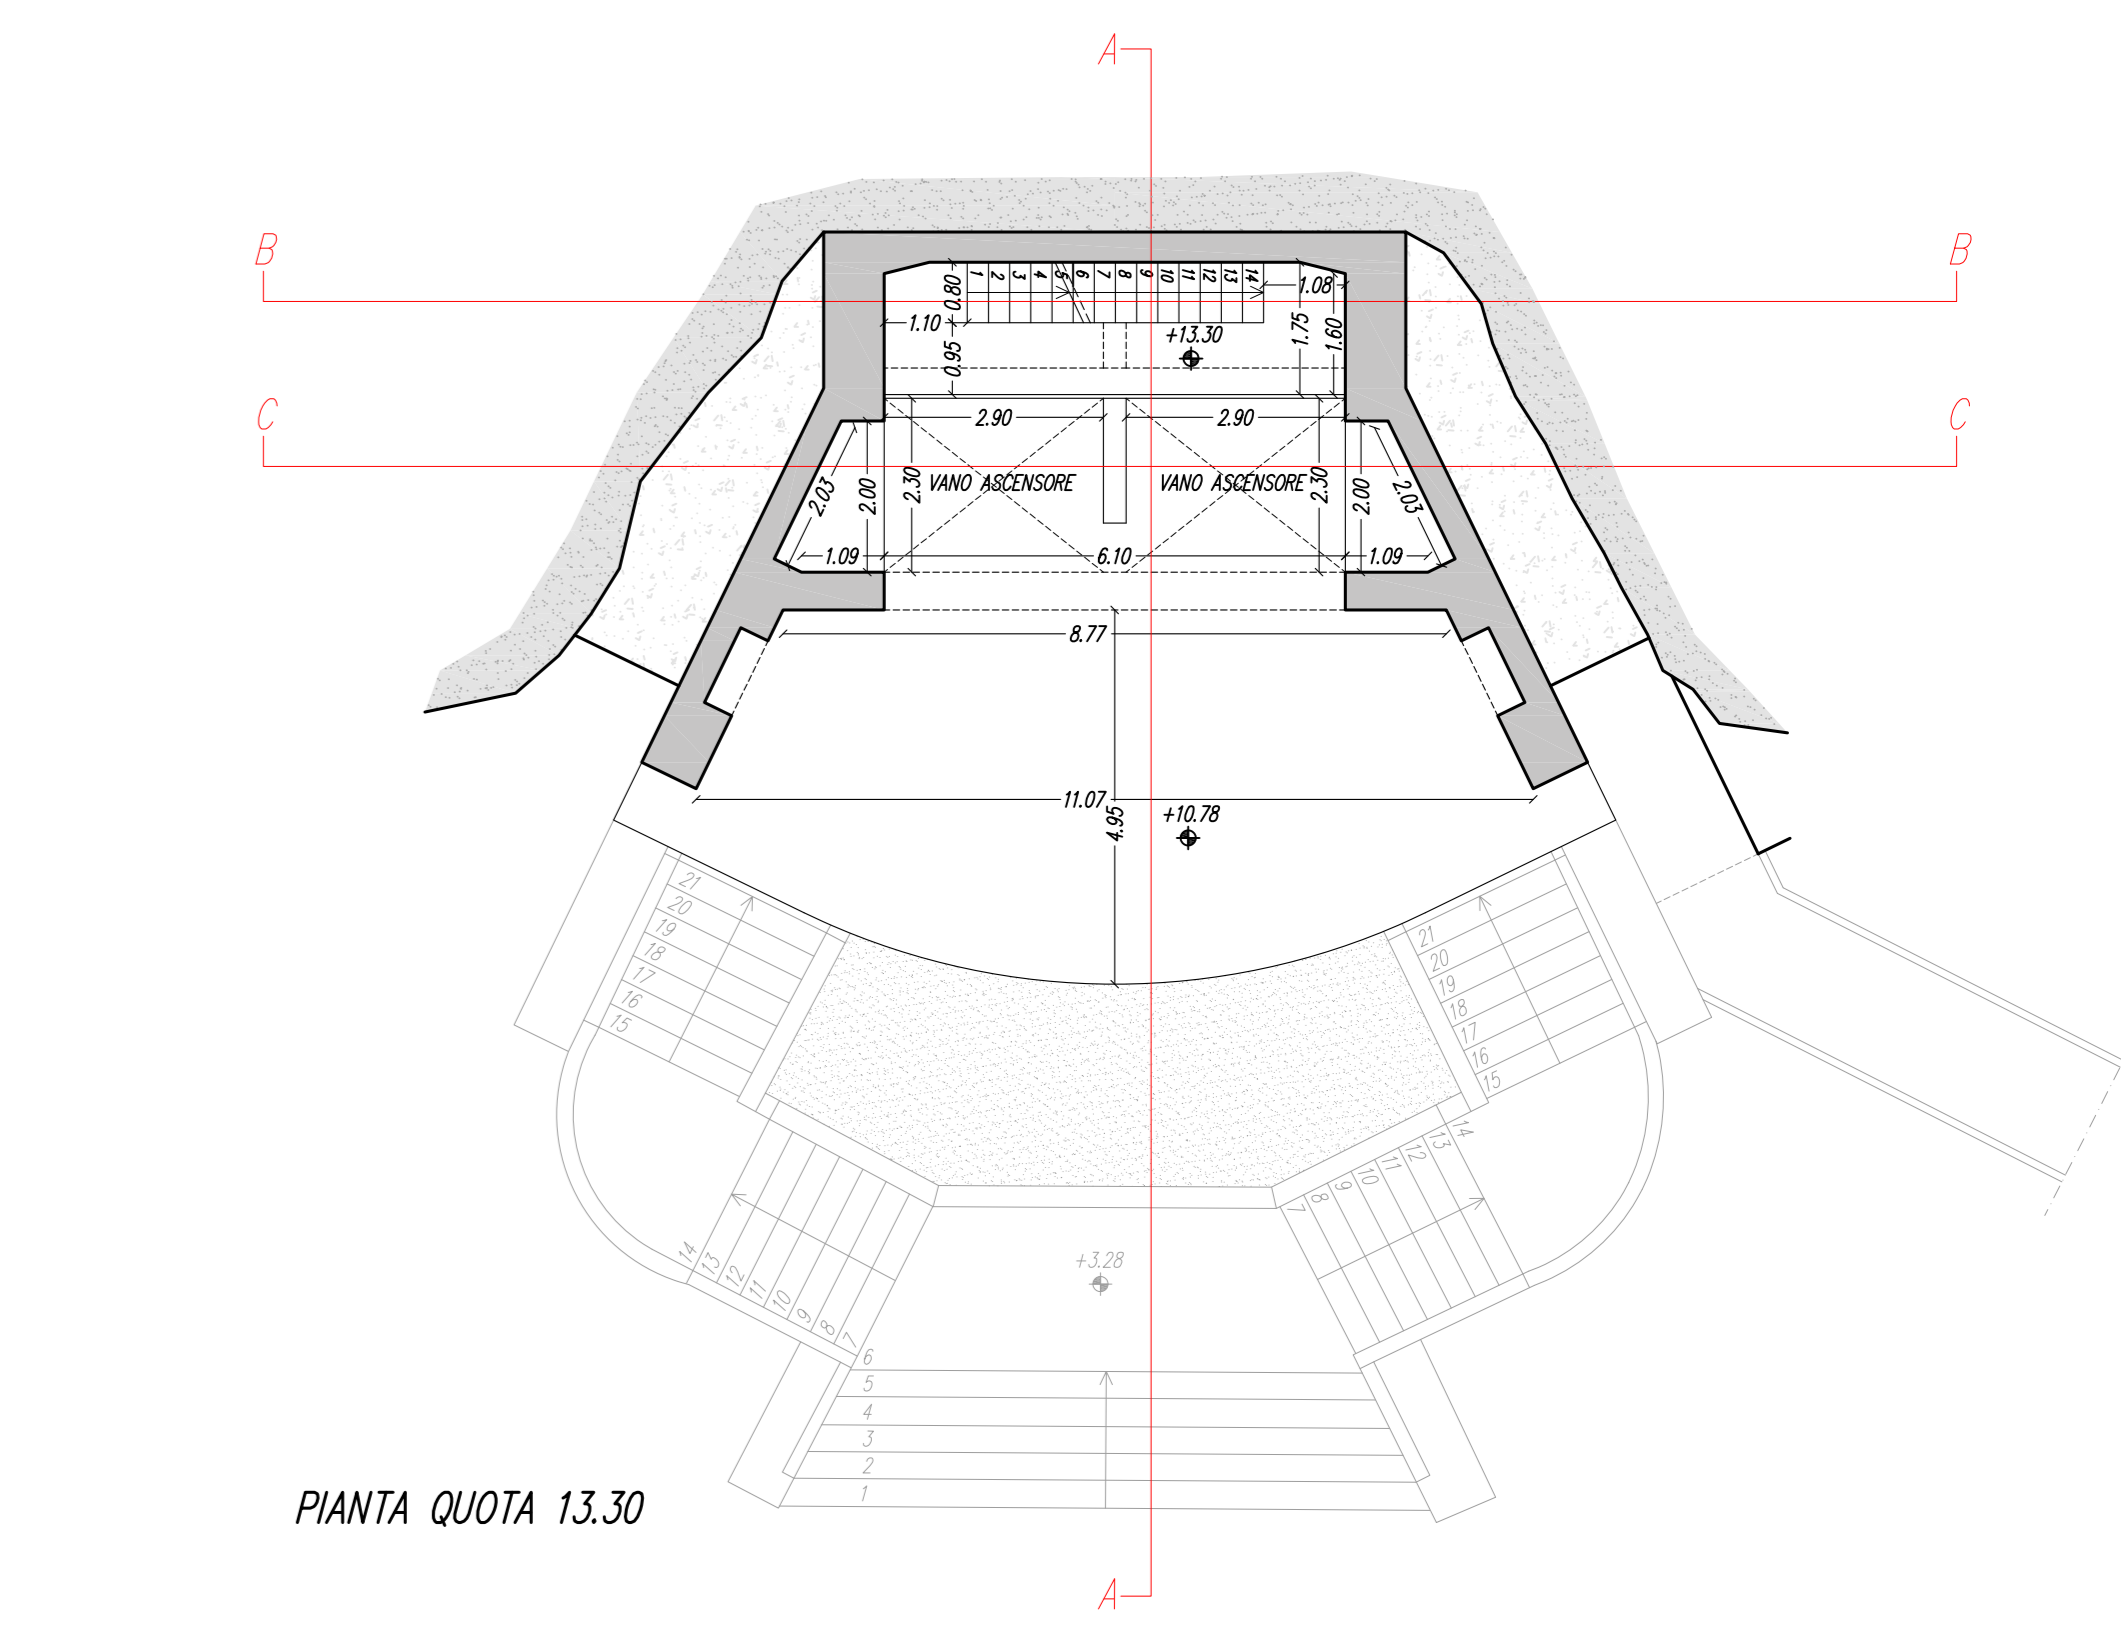


PIANTA QUOTA 13.30

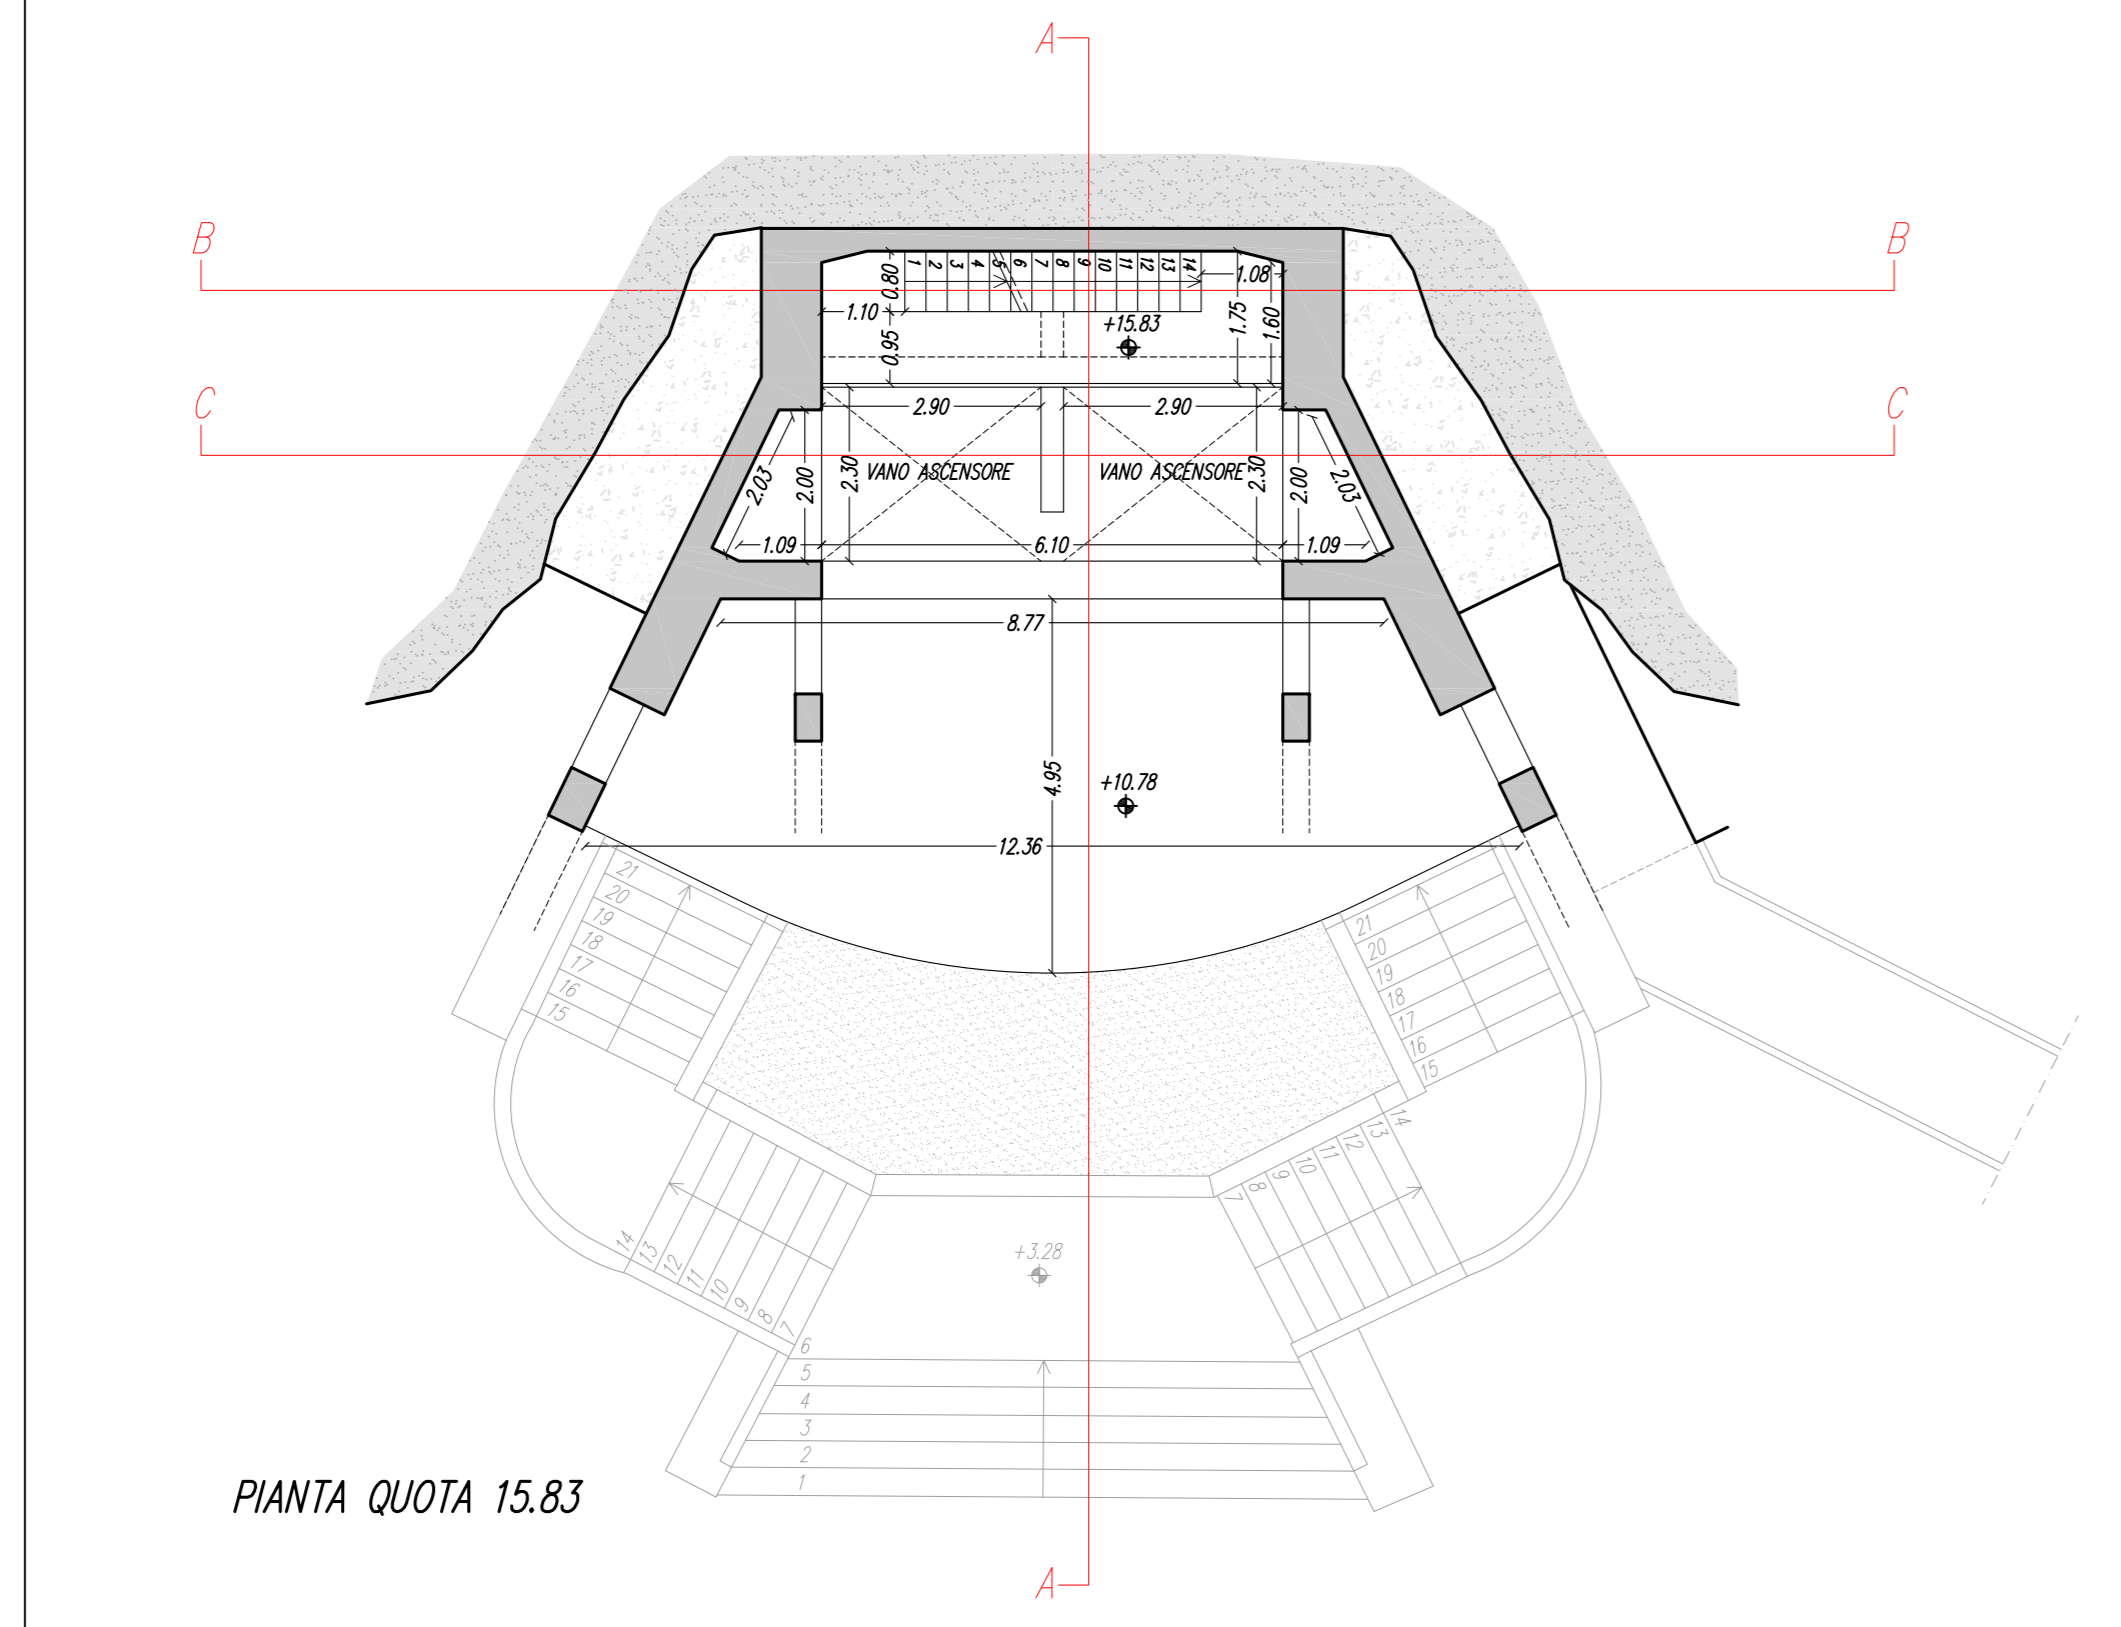


PIANTA QUOTA 15.83

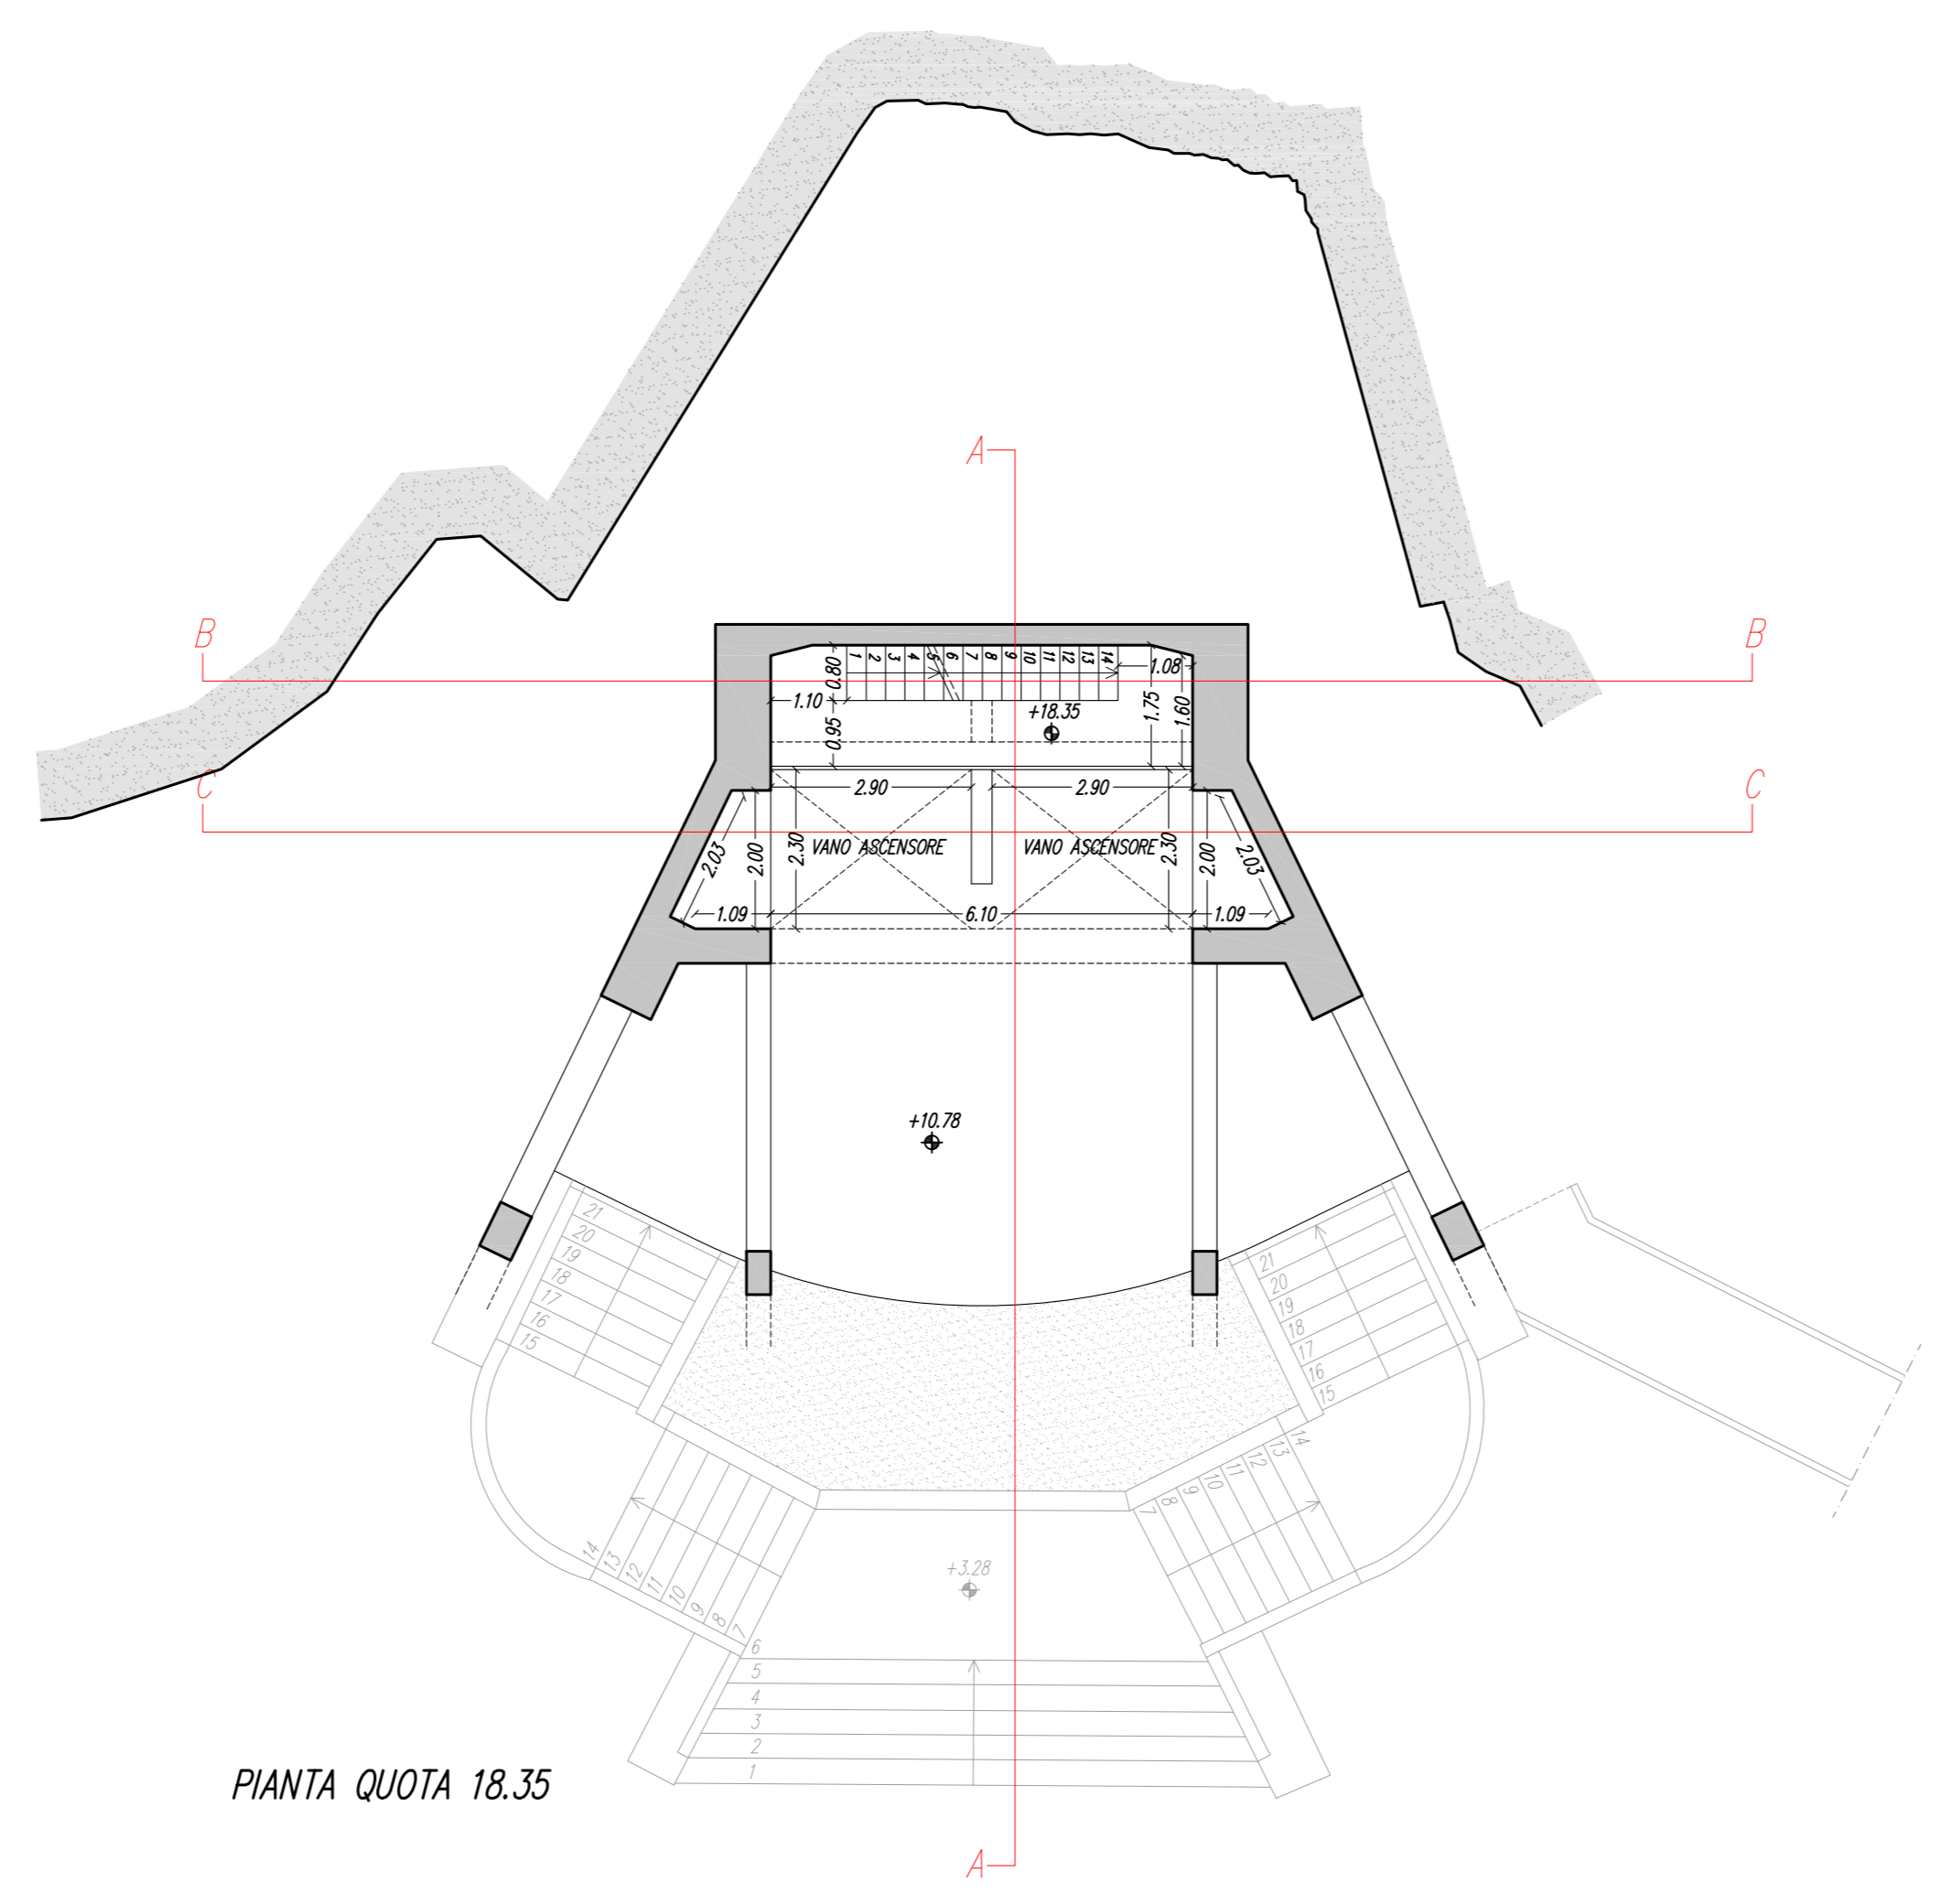


PIANTA QUOTA 18.35

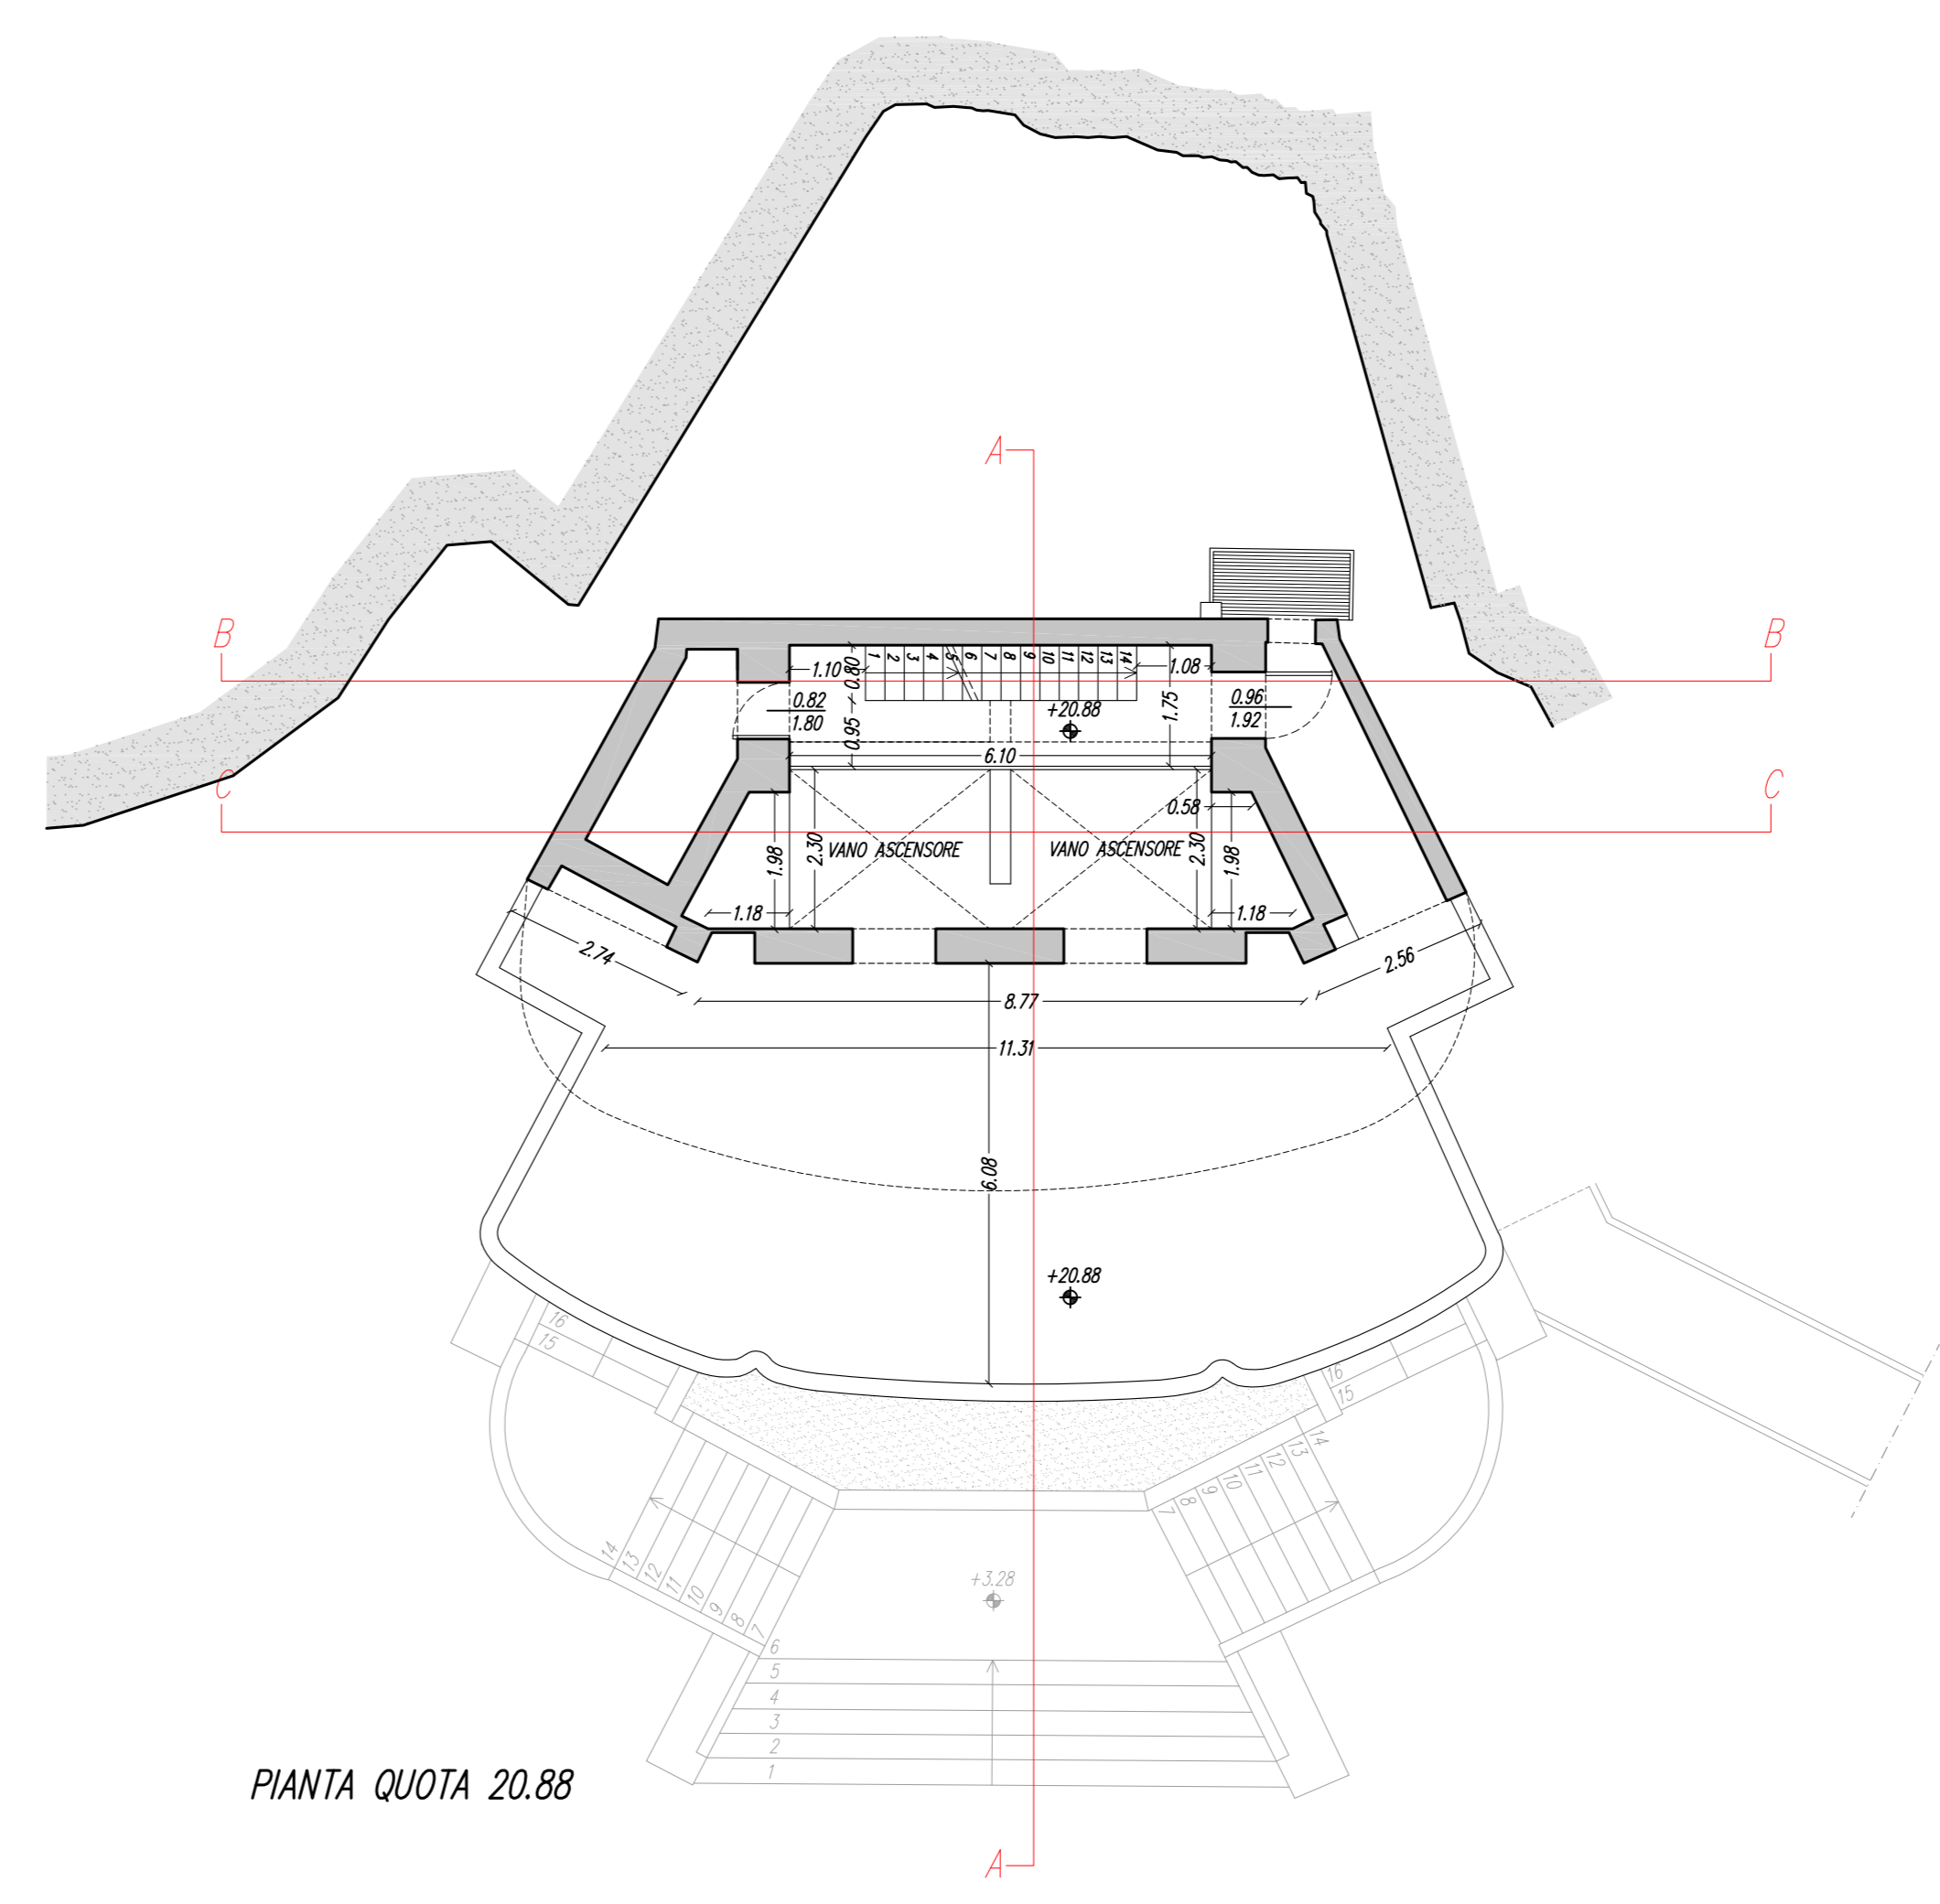


PIANTA QUOTA 20.88

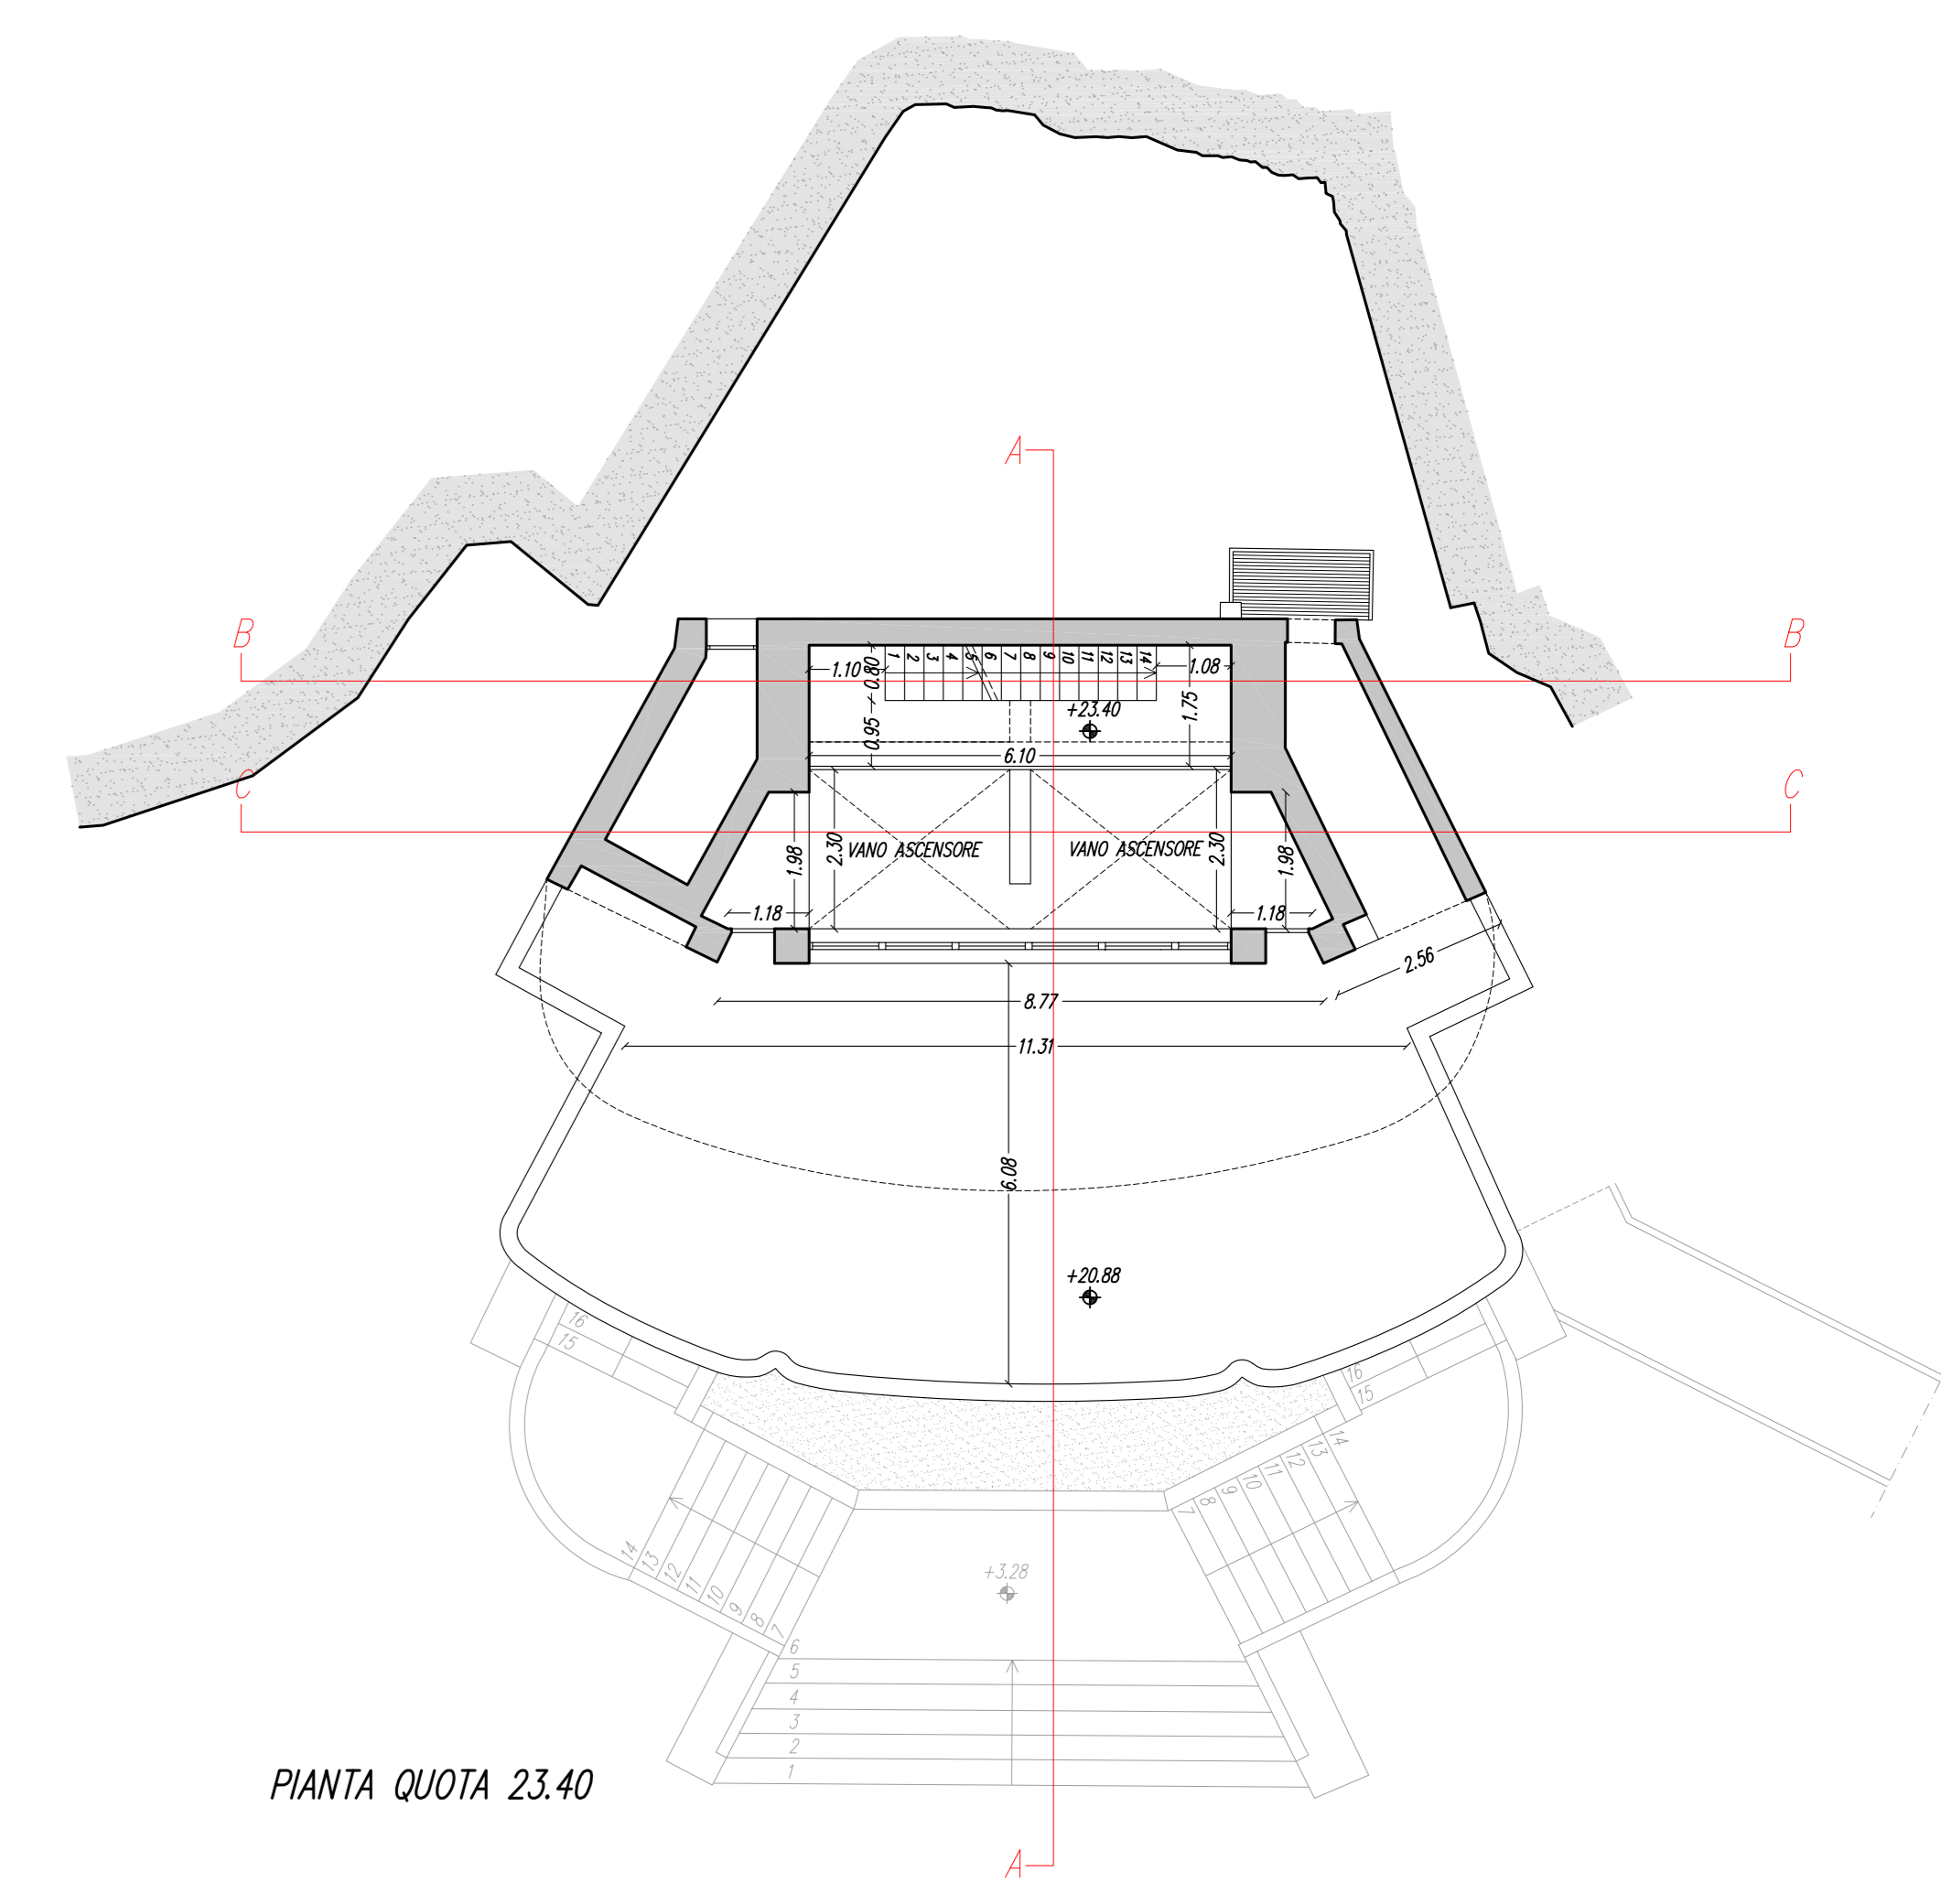


PIANTA QUOTA 23.40

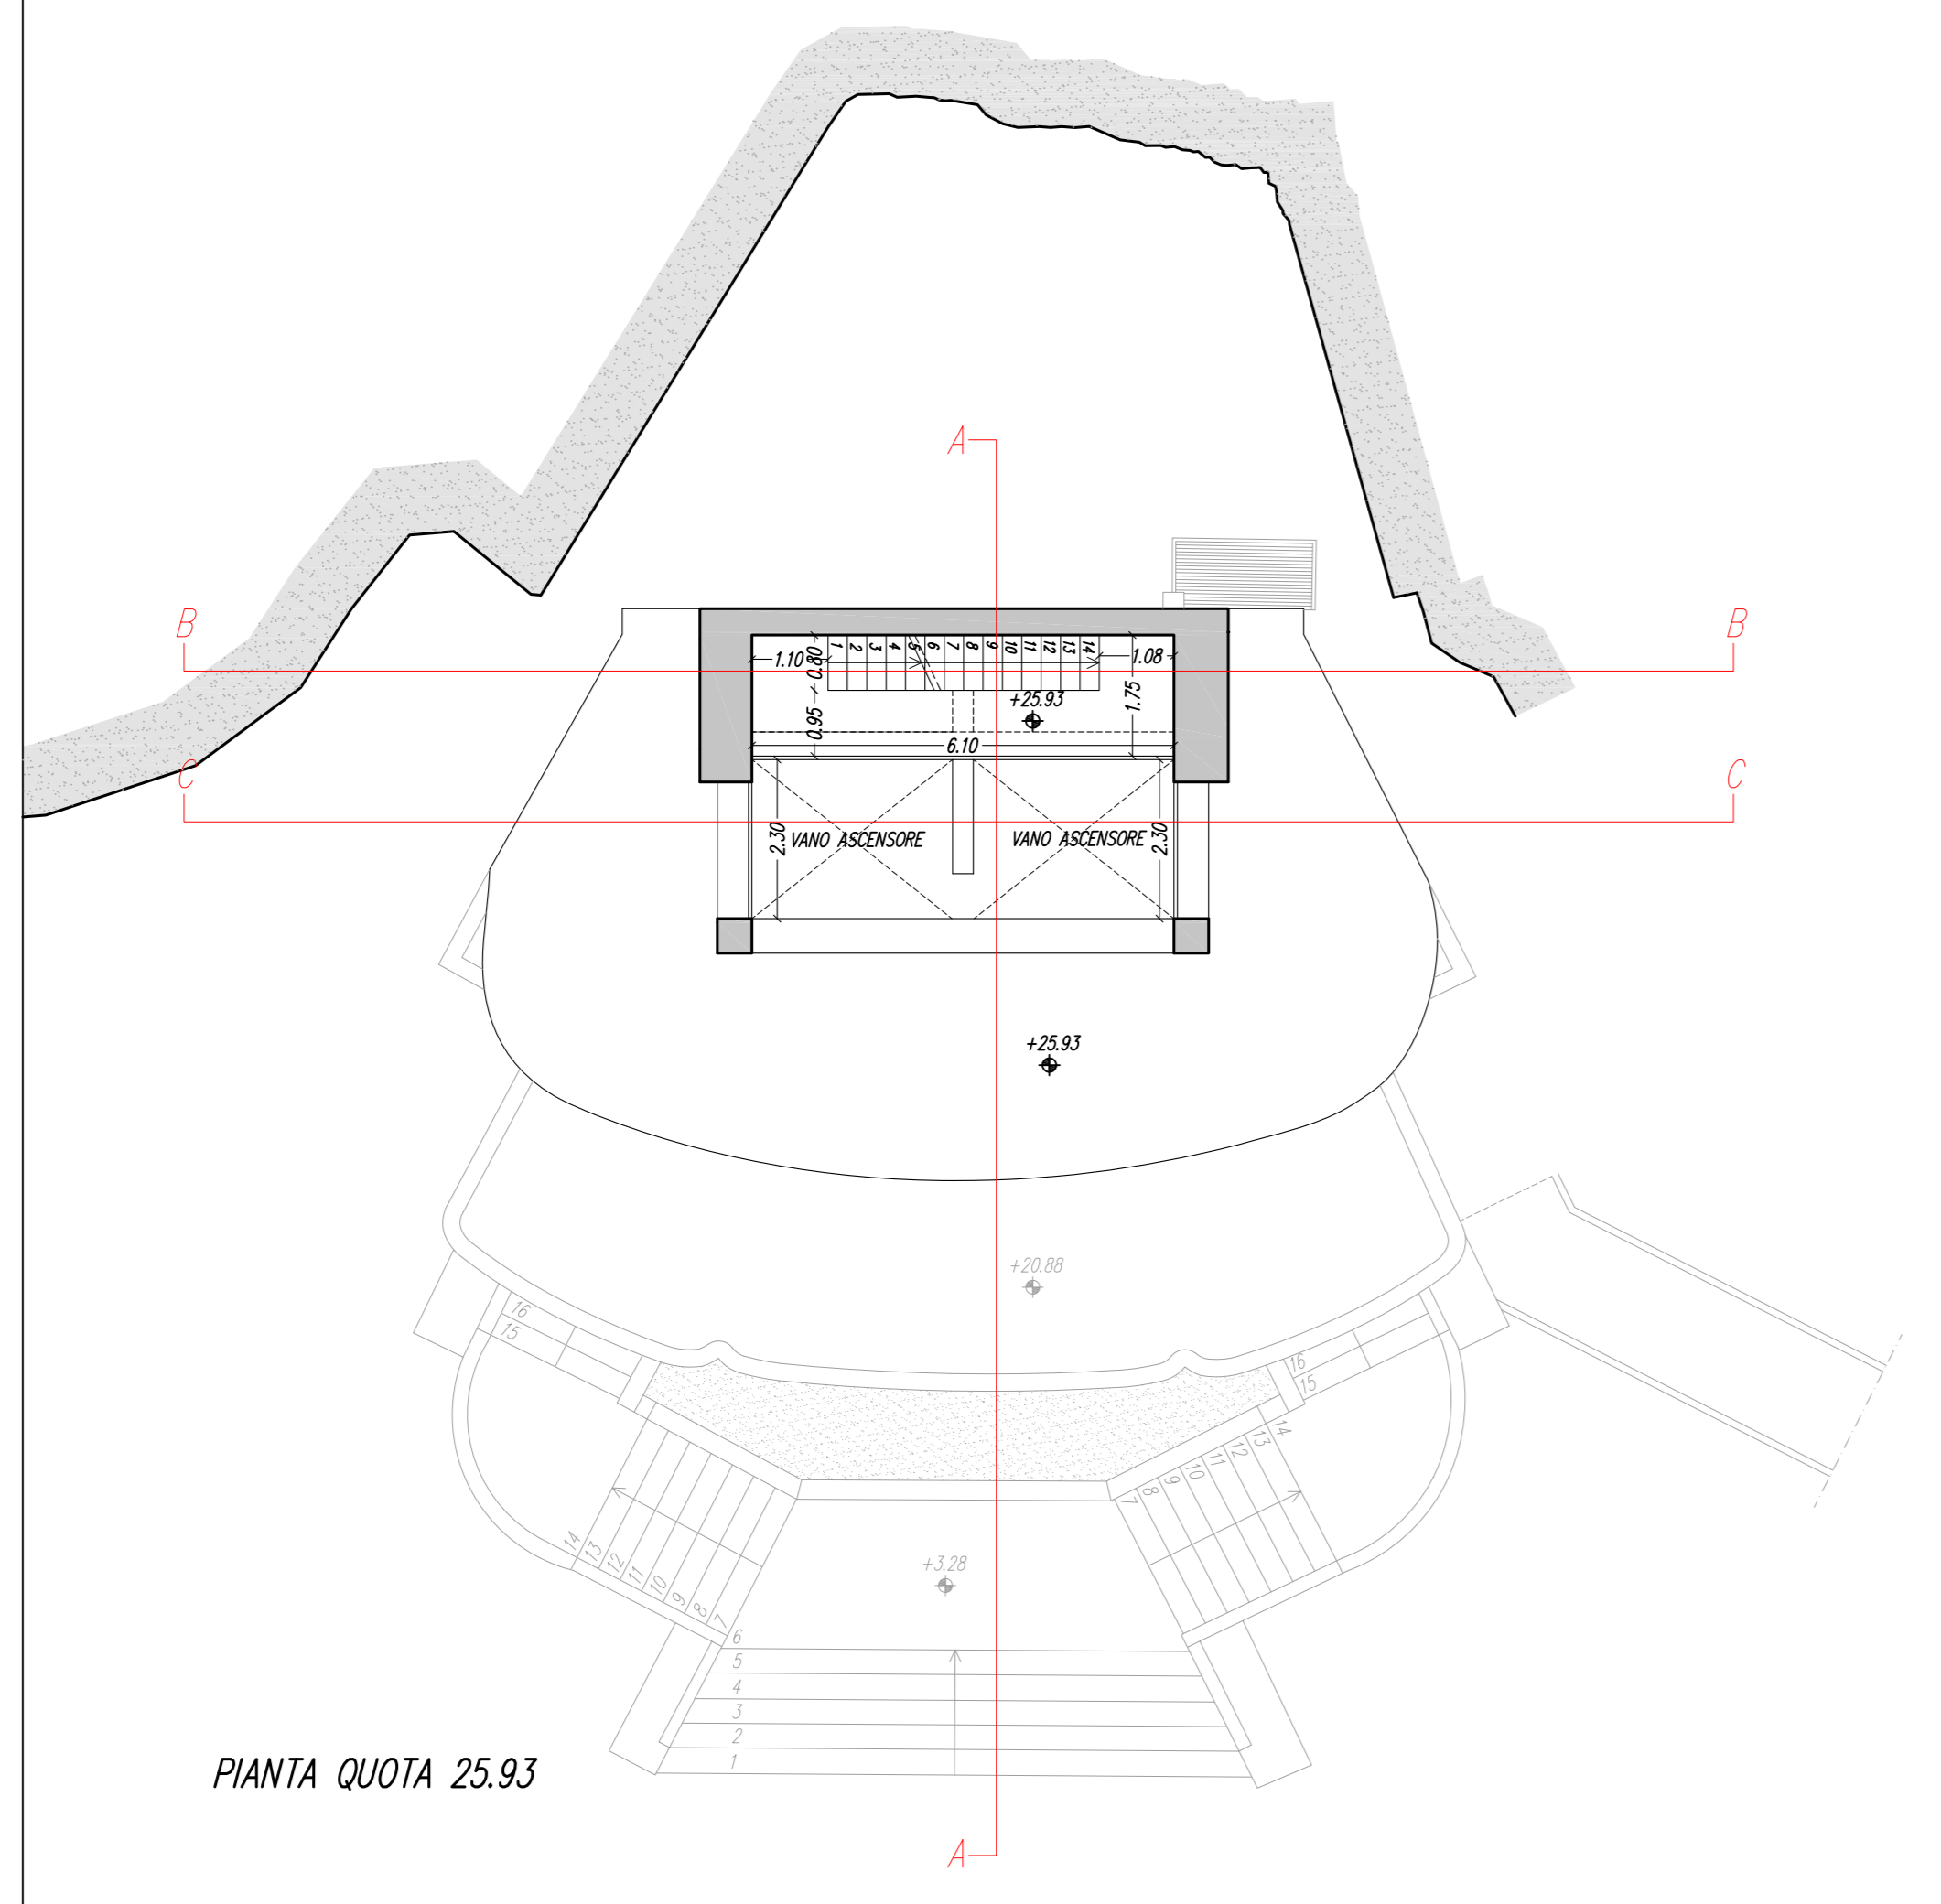

PIANTA QUOTA 25.93

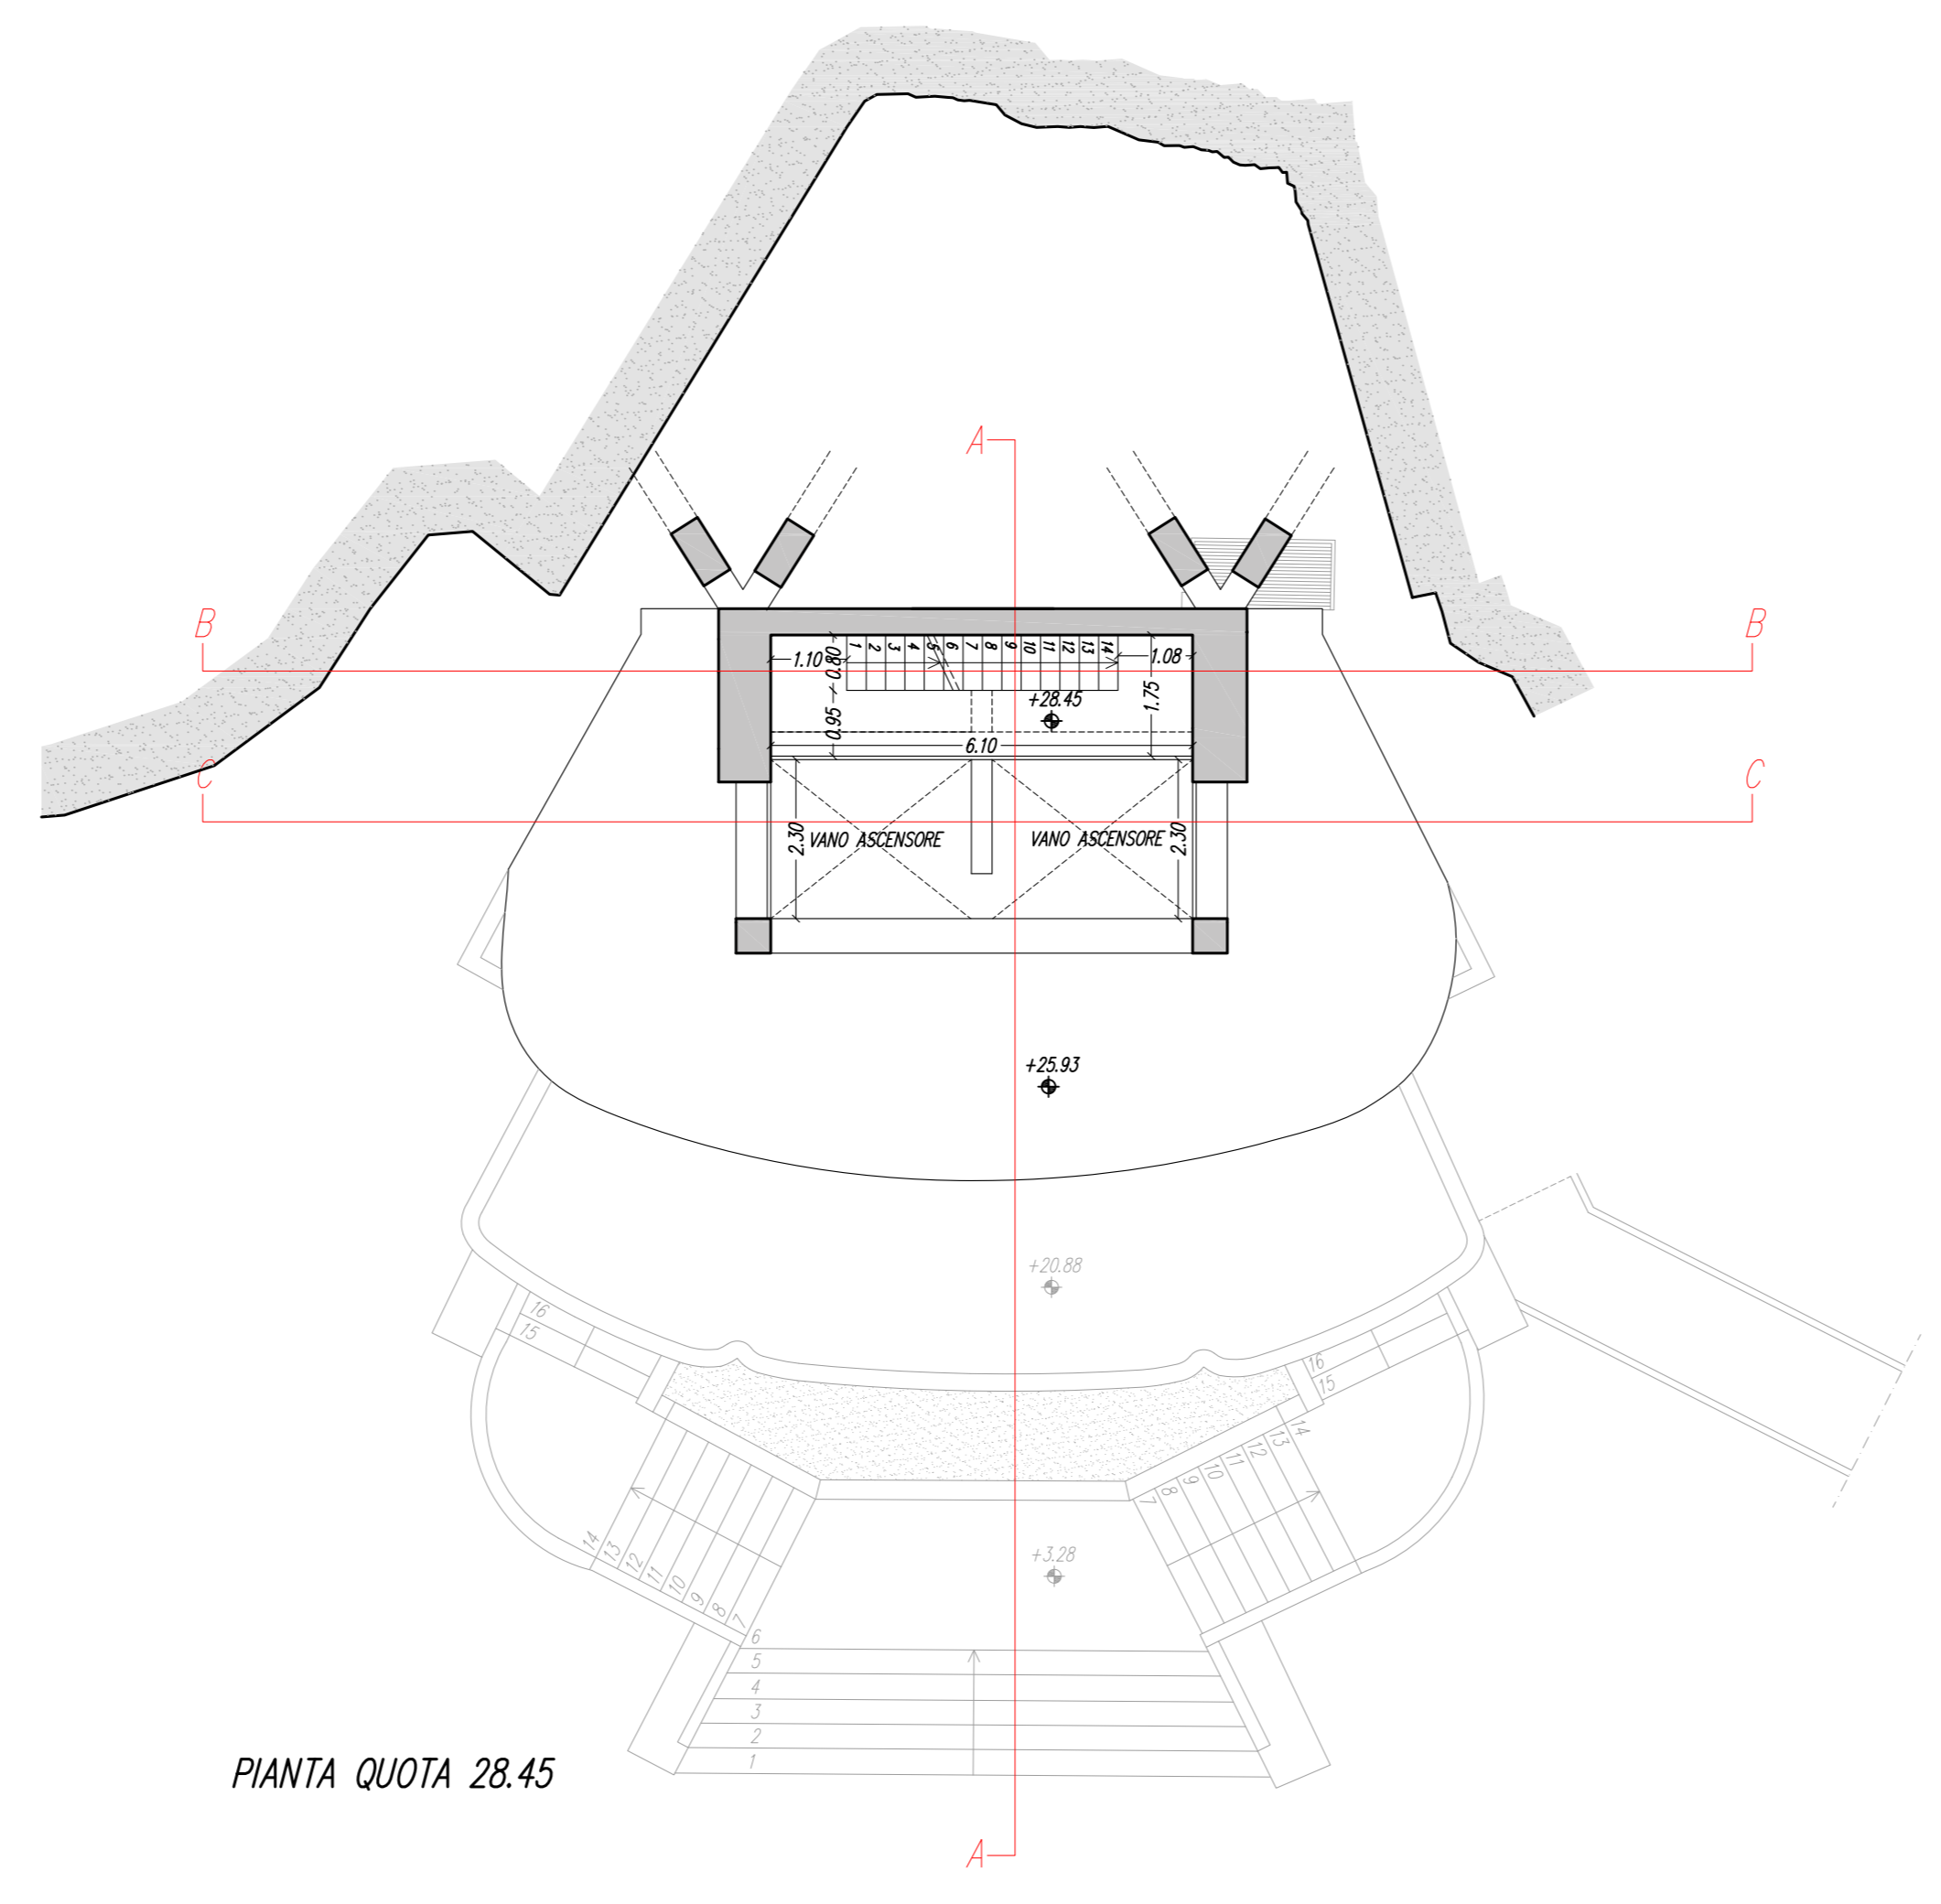

PIANTA QUOTA 28.45

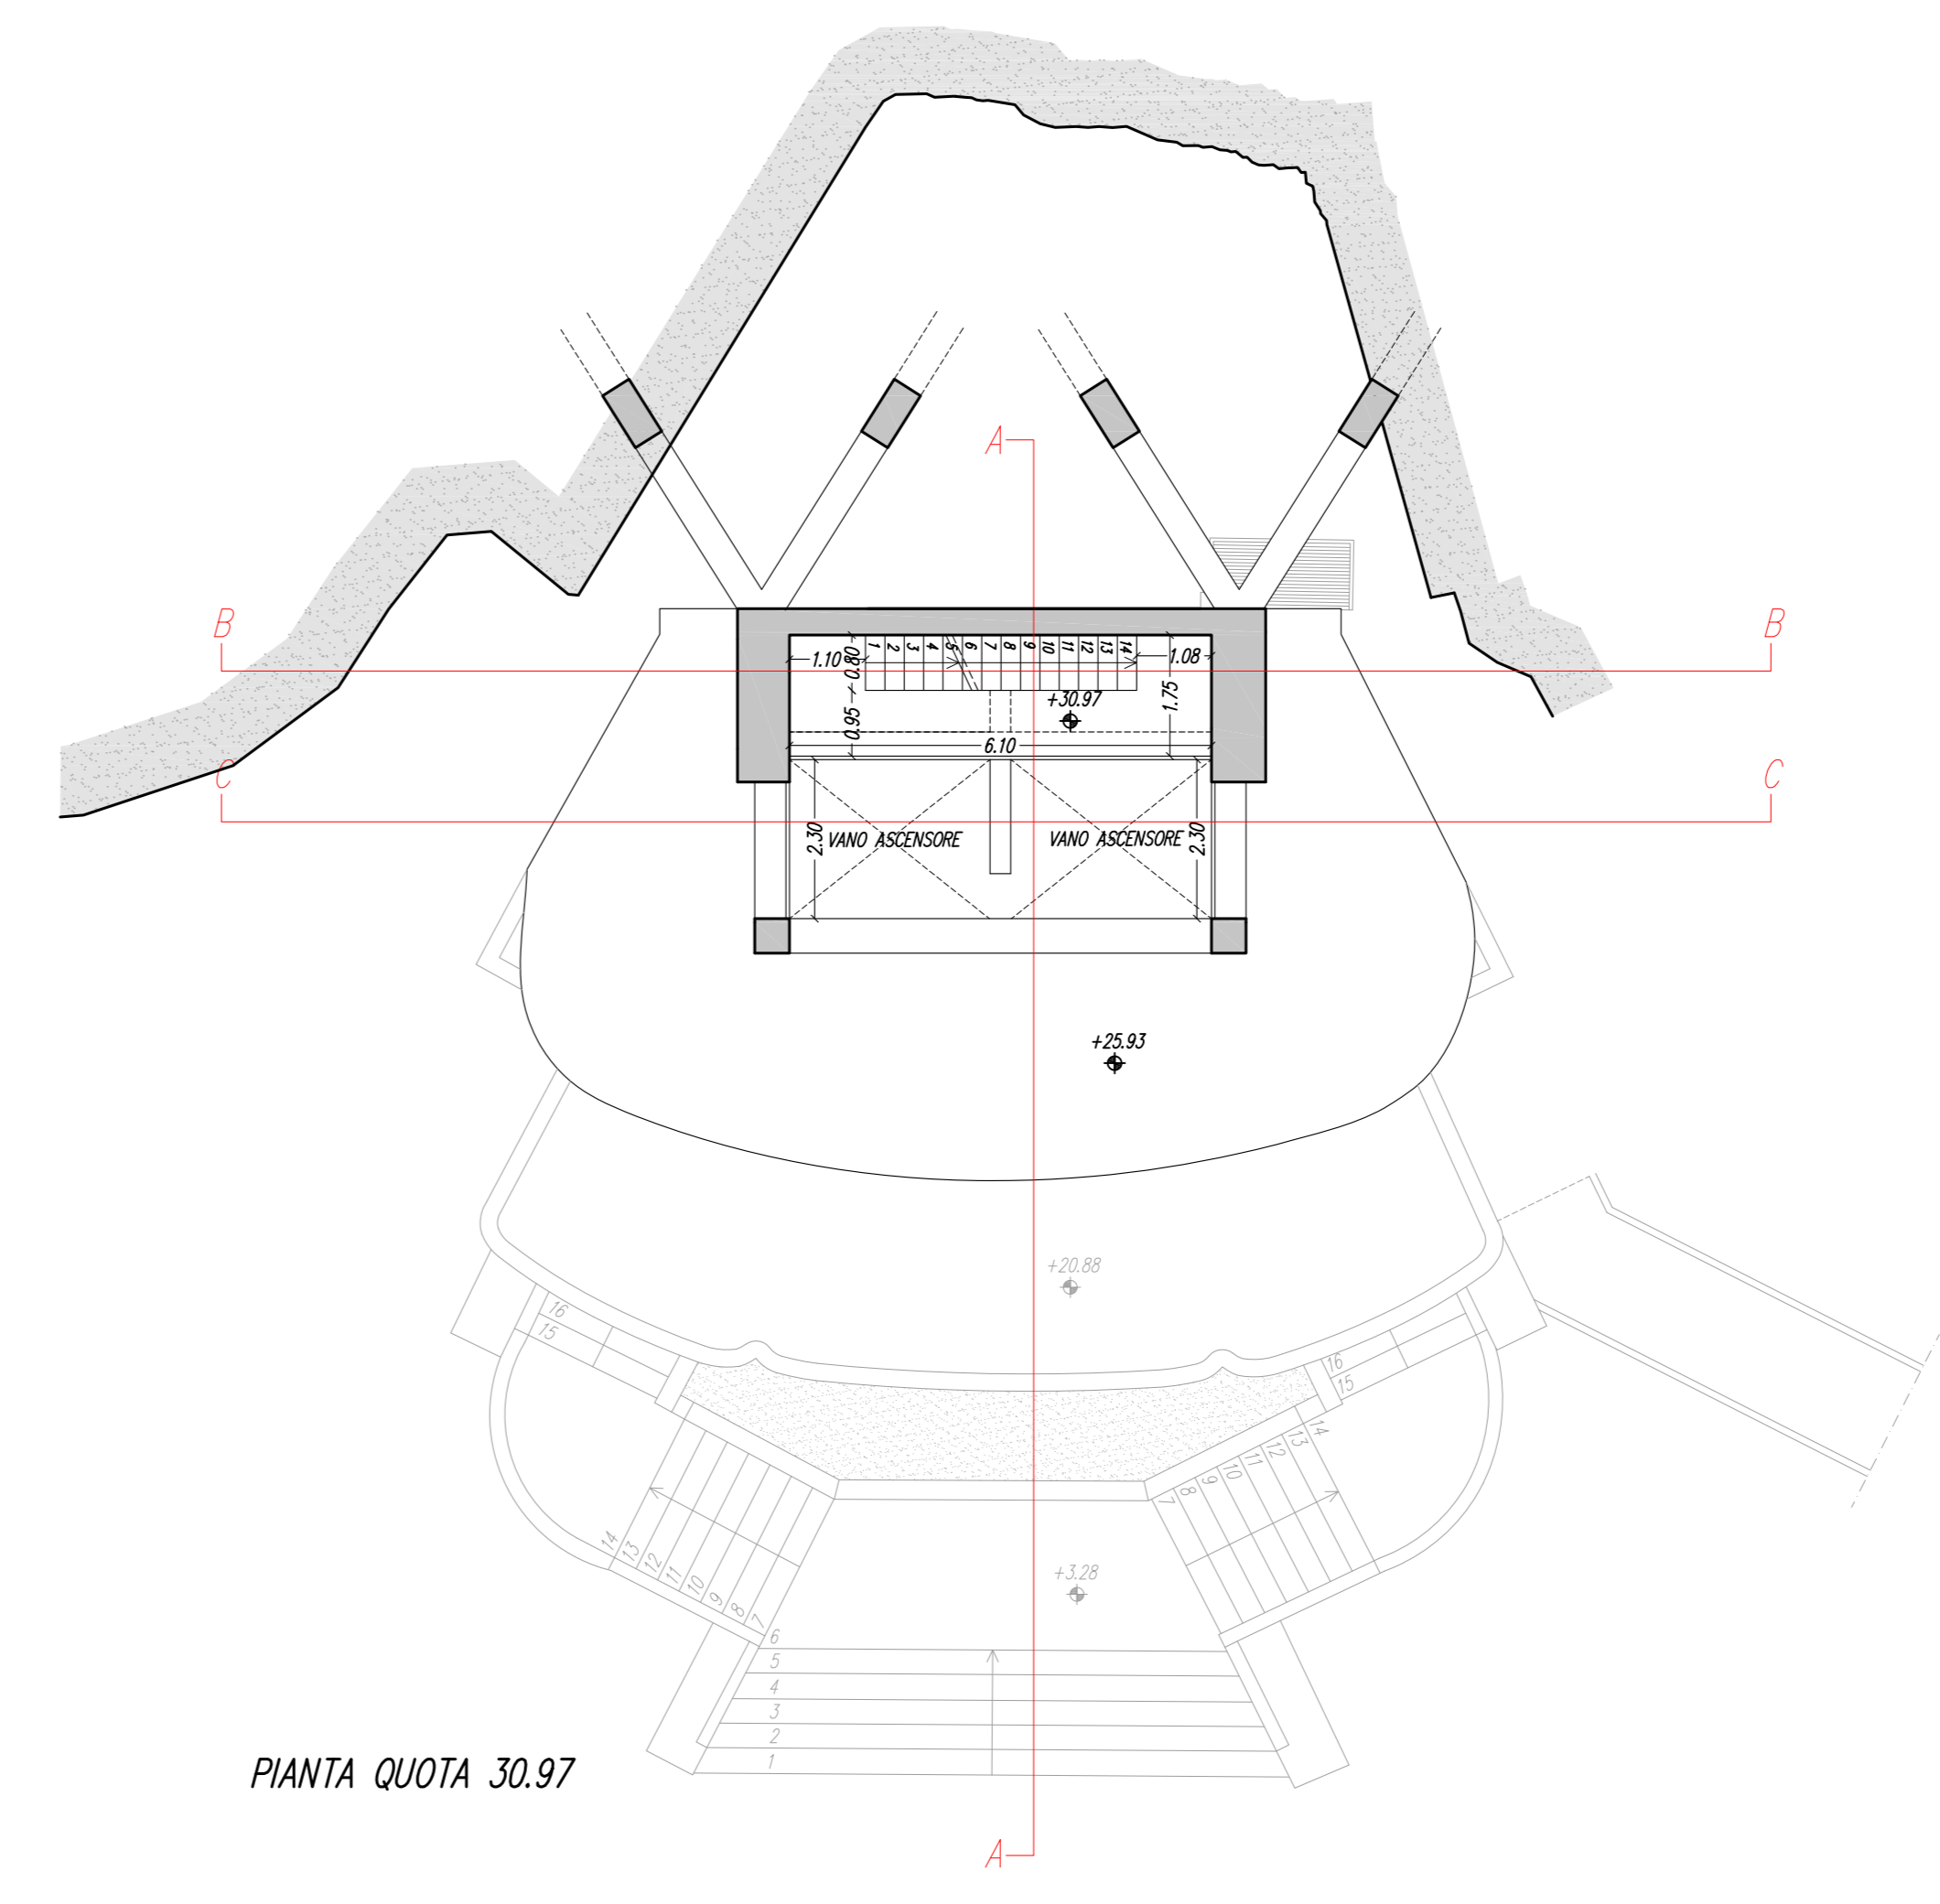

PIANTA QUOTA 30.97