COMUNE DI ANCONA

PROVINCIA DI ANCONA

COMMITTENTE: COMUNE DI ANCONA

OGGETTO: PROGETTO DEFINITIVO ED ESECUTIVO DELLE OPERE EDILI-ARCHITETTONICHE DI MANUTENZIONE STRAORDINARIA DELLA TORRE ASCENSORI DEL PASSETTO, ANCONA

ELABORATO: RILIEVO_ PIANTE STATO DI FATTO

n° Tav. A3

SCALA: 1:100

DATA PROGETTO: Ottobre 2016	REVISIONE n°	del	n°	del	n°	del
ARCHIVIO: P240/16	NOME FILE:					
RESPONSABILE COMMESSA: Dott. Arch. Sergio Rocchegiani Dott. Ing. Andrea Mondini	RESPONSABILE PROGETTO:		VERIFICATORE:			

MANDATARIA

BRAU Battistelli Rocchegiani Architettura Urbanistica
STUDIO ASSOCIATO
via dell'Industria, 1 - 60131 ANCONA
Tel. 071.2910104 - Fax. 071.2910105
mail: info@brau.it
www.brau.it

Progetto Architettonico:
DOTT. ARCH. MARCO BATTISTELLI
DOTT. ARCH. SERGIO ROCCHEGGIANI

Collaboratori:
Dott. Arch. Stefano Duranti
Dott. Arch. Silvia Avellini
Dott. Ing. Alessandro Cognari
Dott. Ing. Elisa Mengarelli

MANDANTE

ACALE SRL ingegneria + architettura

Progetto Strutturale:
DOTT. ING. ANDREA MONDINI

Collaboratori:
Dott. Ing. Livia Gambacorta
Dott. Ing. Elisabetta Bersanetti
Dott. Arch. Giovanni Funari
Geom. Carlo Carimini
Dott. Ing. Luca Cantarini (giovane professionista)

DISEGNO DI PROPRIETA' DEI PROGETTISTI, LO STUDIO TUTELERA' I PROPRI DIRITTI A TERMINI DI LEGGE

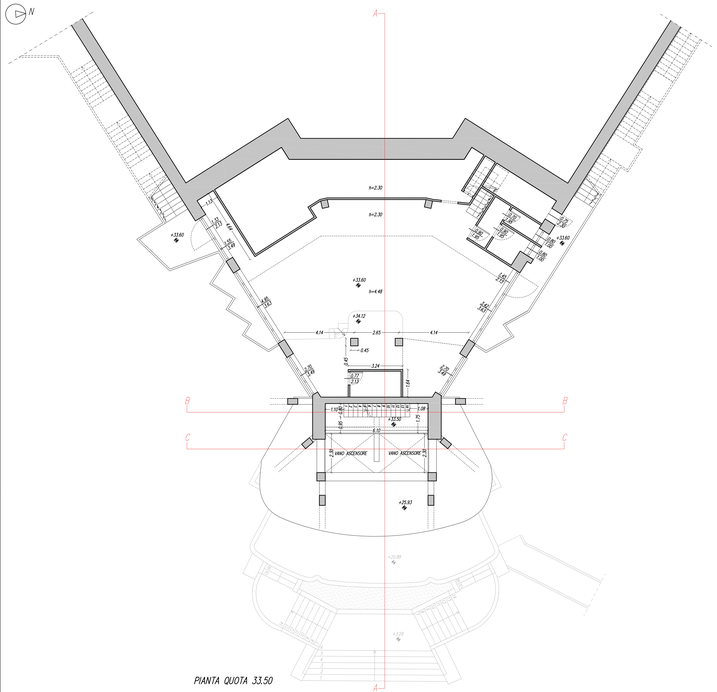

PIANTA QUOTA 33.50

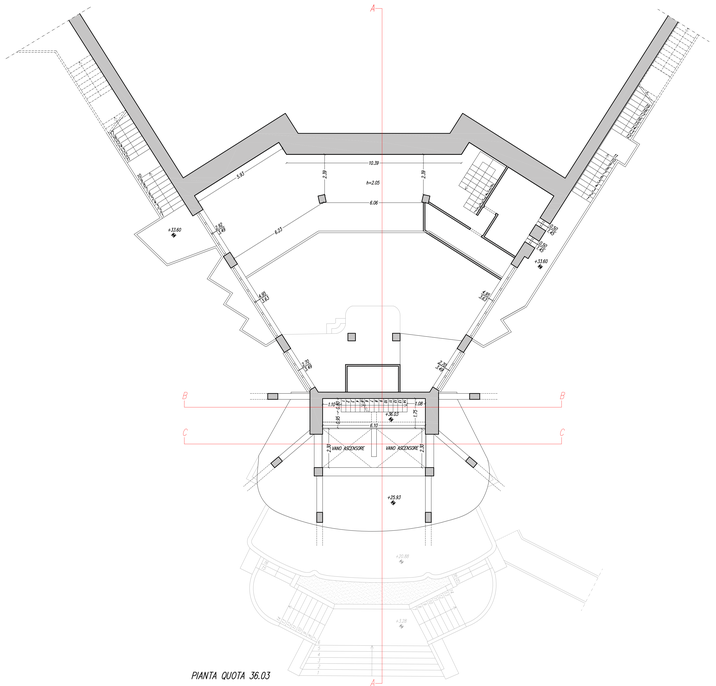

PIANTA QUOTA 36.03

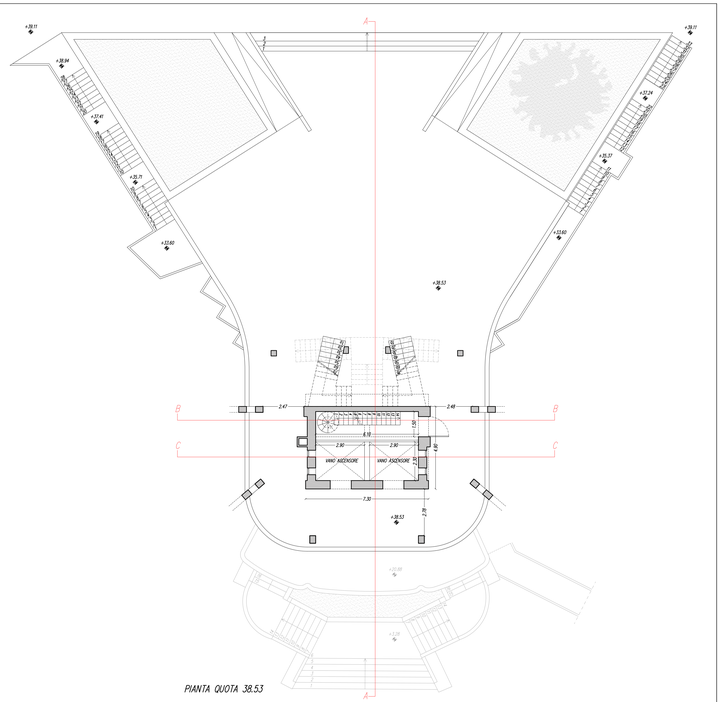

PIANTA QUOTA 38.53

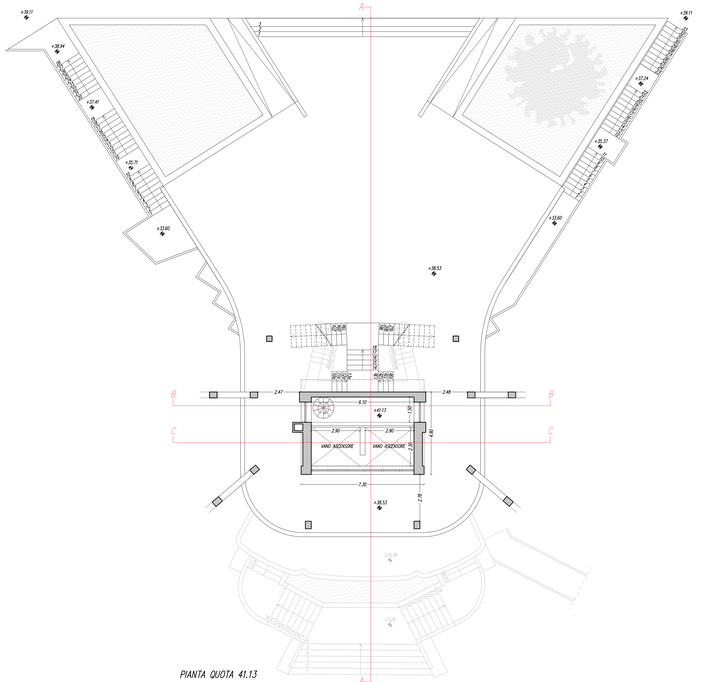

PIANTA QUOTA 41.13

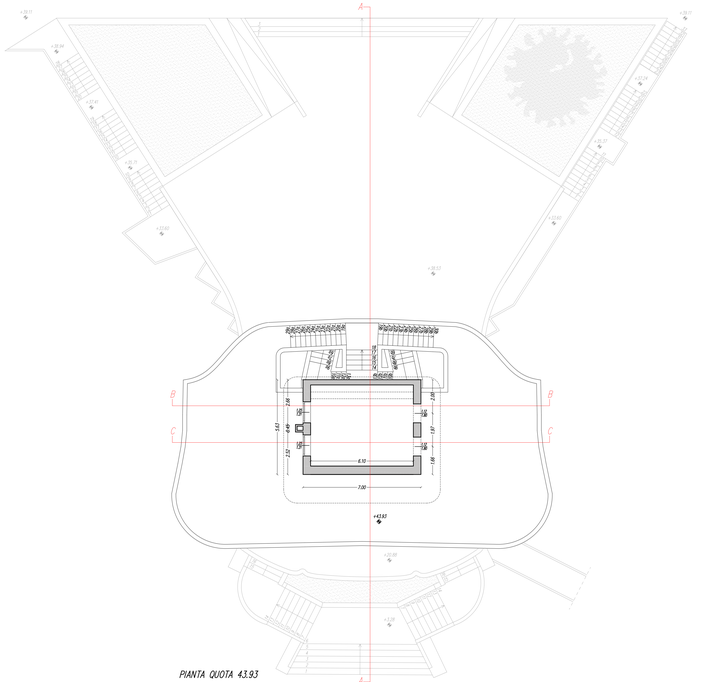

PIANTA QUOTA 43.93

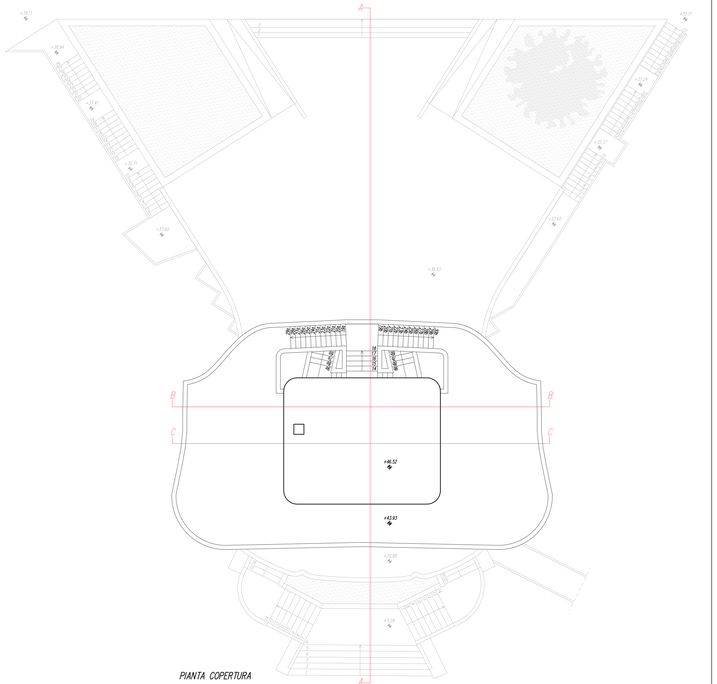

PIANTA COPERTURA