



COMMITTENTE: COMUNE DI ANCONA
OGGETTO: PROGETTO DEFINITIVO ED ESECUTIVO DELLE OPERE EDILI-ARCHITETTONICHE DI MANUTENZIONE STRAORDINARIA DELLA TORRE ASCENSORI DEL PASSETTO, ANCONA

ELABORATO: PIANTE STATO DI PROGETTO
n. **Tav. A6**
SCALA: 1:100

DATA PROGETTO: 01/09/2018 REGIONE: ANCONA

ARCHITETTO: P. MARINI NOME FILE:

RESPONSABILE COMPLESSIVO: Arch. Sergio Roccheggiani RESPONSABILE PROGETTO: Arch. Andrea Moschetti VERIFICATORE:

MANDATARIA: BRAU

Progetto Architettonico:
DOTT. ARCH. MARCO BATTISTELLI
DOTT. ARCH. SERGIO ROCCHEGGANI
Collaboratori:
Dott. Arch. Stefano Duranti
Dott. Arch. Silvio Anselmi
Dott. Ing. Alessandro Caporali
Dott. Ing. Elisa Mengarini





MANDANTE: CALE SRL

Progetto Strutturale:
DOTT. ING. ANDREA MONDINI
Collaboratori:
Dott. Ing. Ugo Camboranta
Dott. Ing. Elisabetta Barozzetti
Dott. Arch. Giovanni Fornari
Geom. Carlo Carini
Dott. Ing. Luca Carboni (giovane professionista)

DISEGNO DI PROPRIETÀ DEL PROGETTISTA. LO STUDIO TITOLARÈ I PROPRI DIRITTI A TERMINI DI LEGGE.


IPOTESI DI PAVIMENTAZIONE :

Pavimentazione da esterno antiscivolo, tipo marmittini, formato: cm. 40 x 40 colore chiaro da concordare con la D.L.

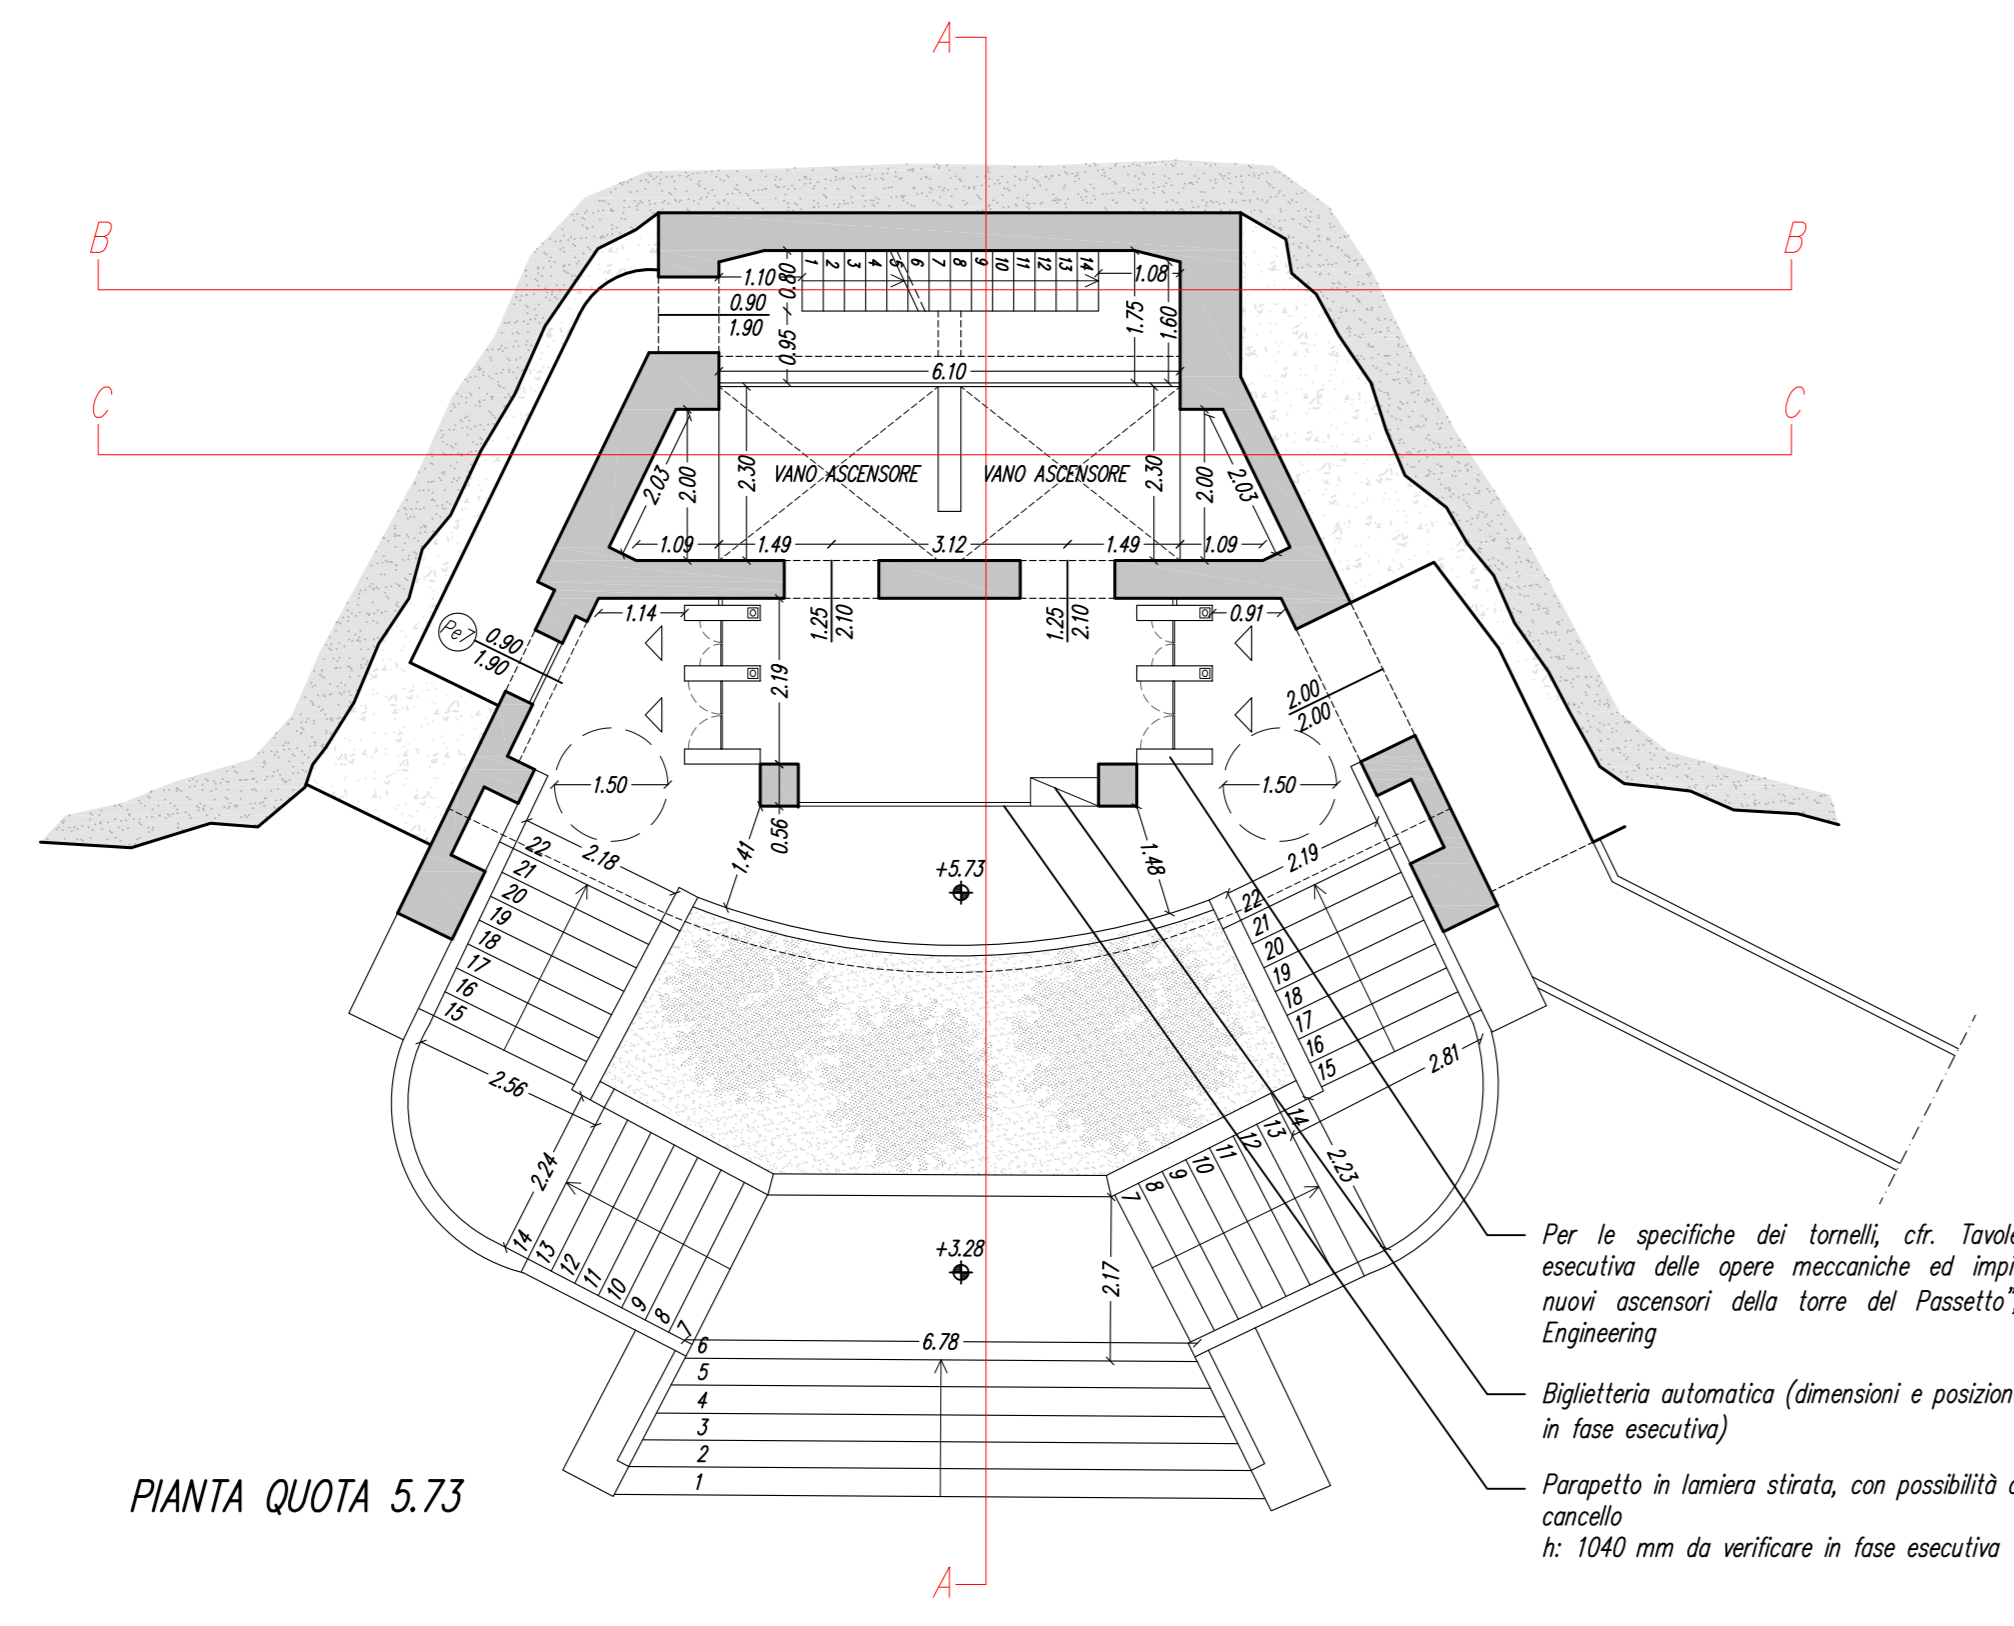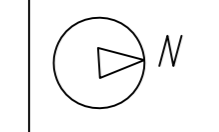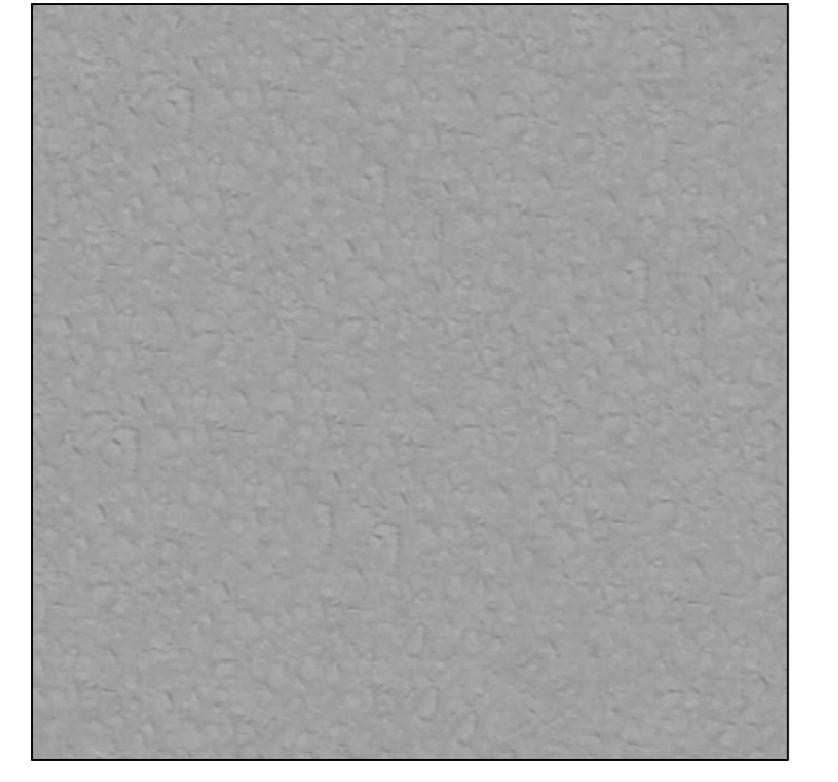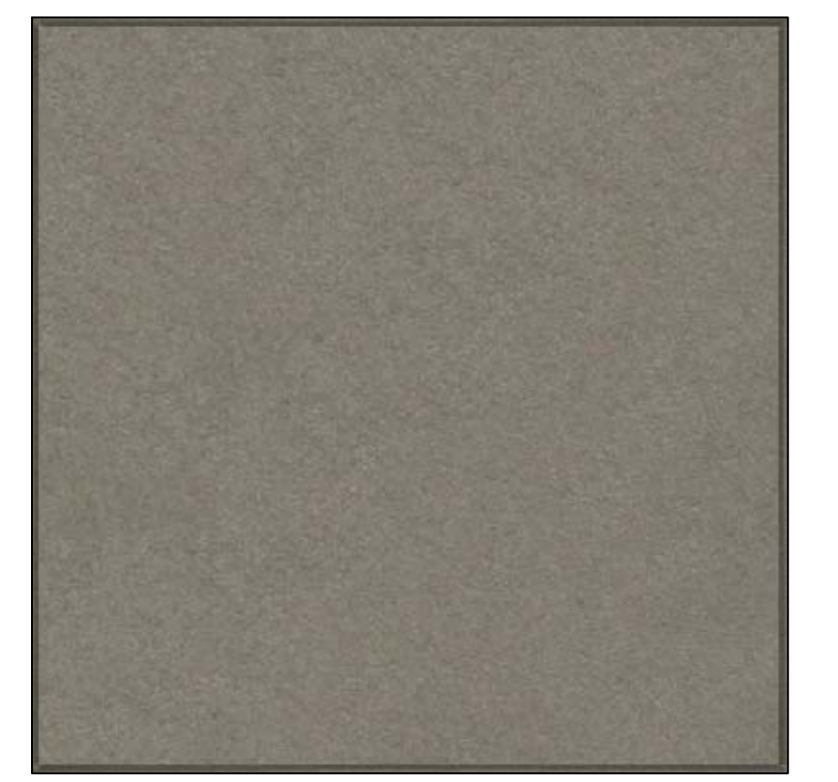


PIANTA QUOTA 5.73


Per le specifiche dei tameli, cfr. Tavola "Pavimentazione esecutiva delle opere meccaniche ed impiantistica per i nuovi accessi della torre del Passetto", Studio Seppli Engineering.
Sigaretteria automatica (dimensioni e posizione da verificare in fase esecutiva).
Parapetto in lamiera striata, con possibilità di inserimento cancello h. 1040 mm da verificare in fase esecutiva.

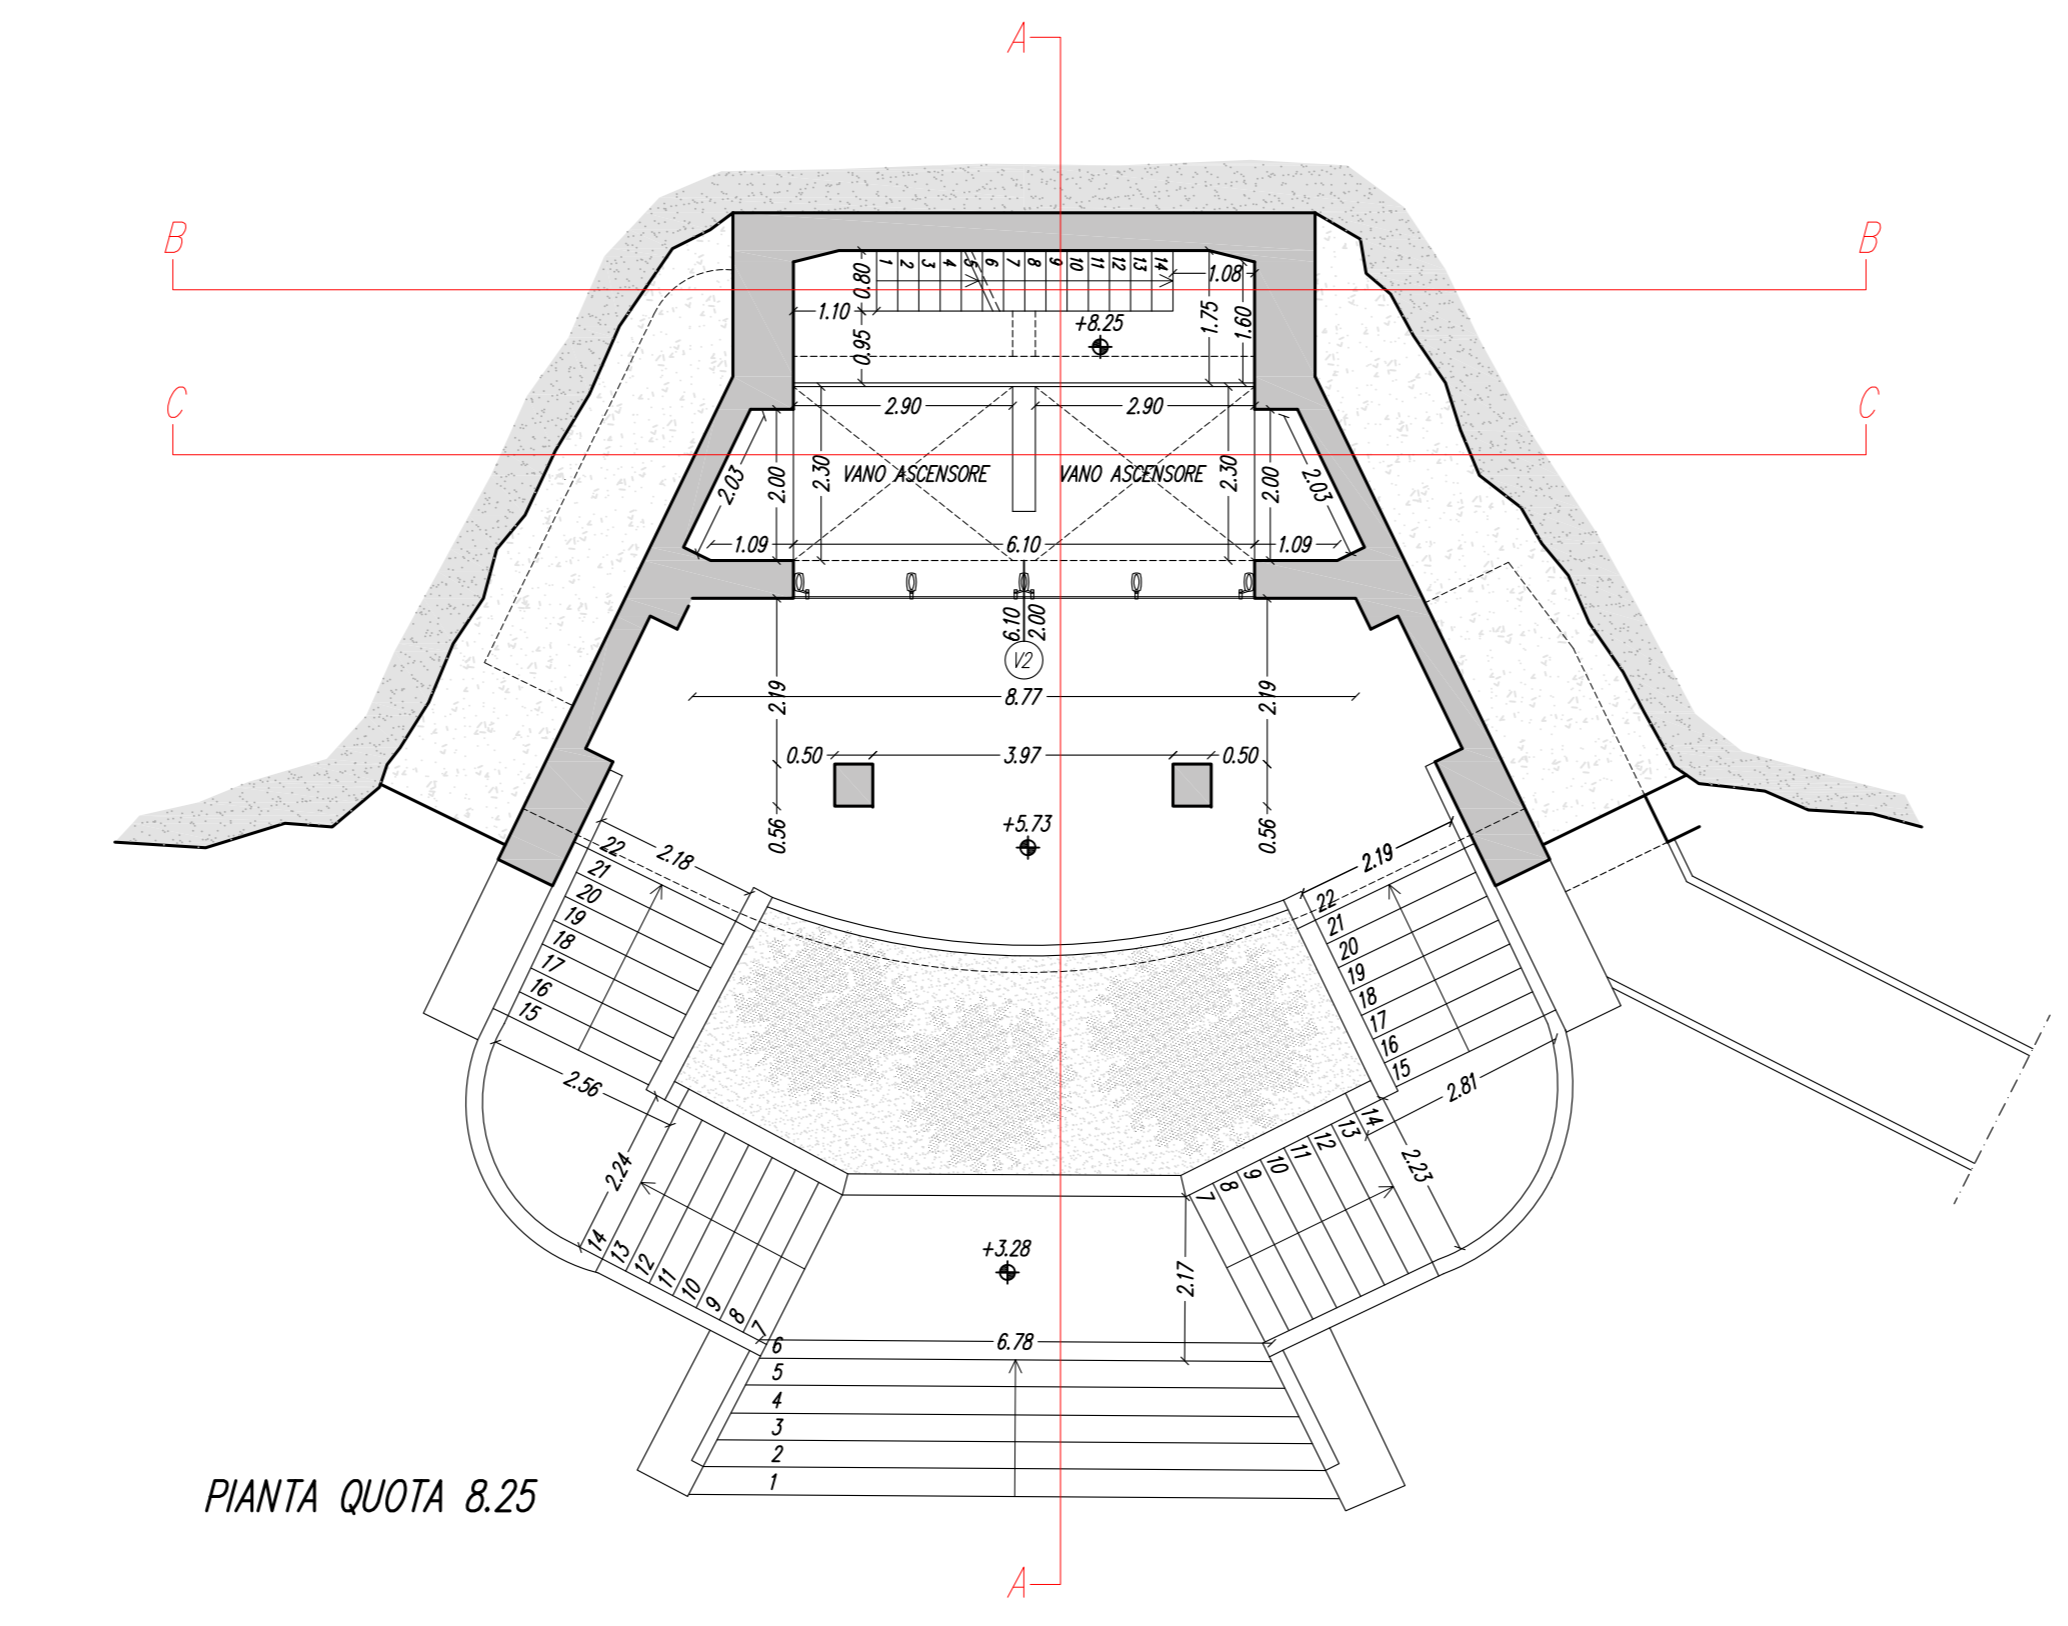


PIANTA QUOTA 8.25

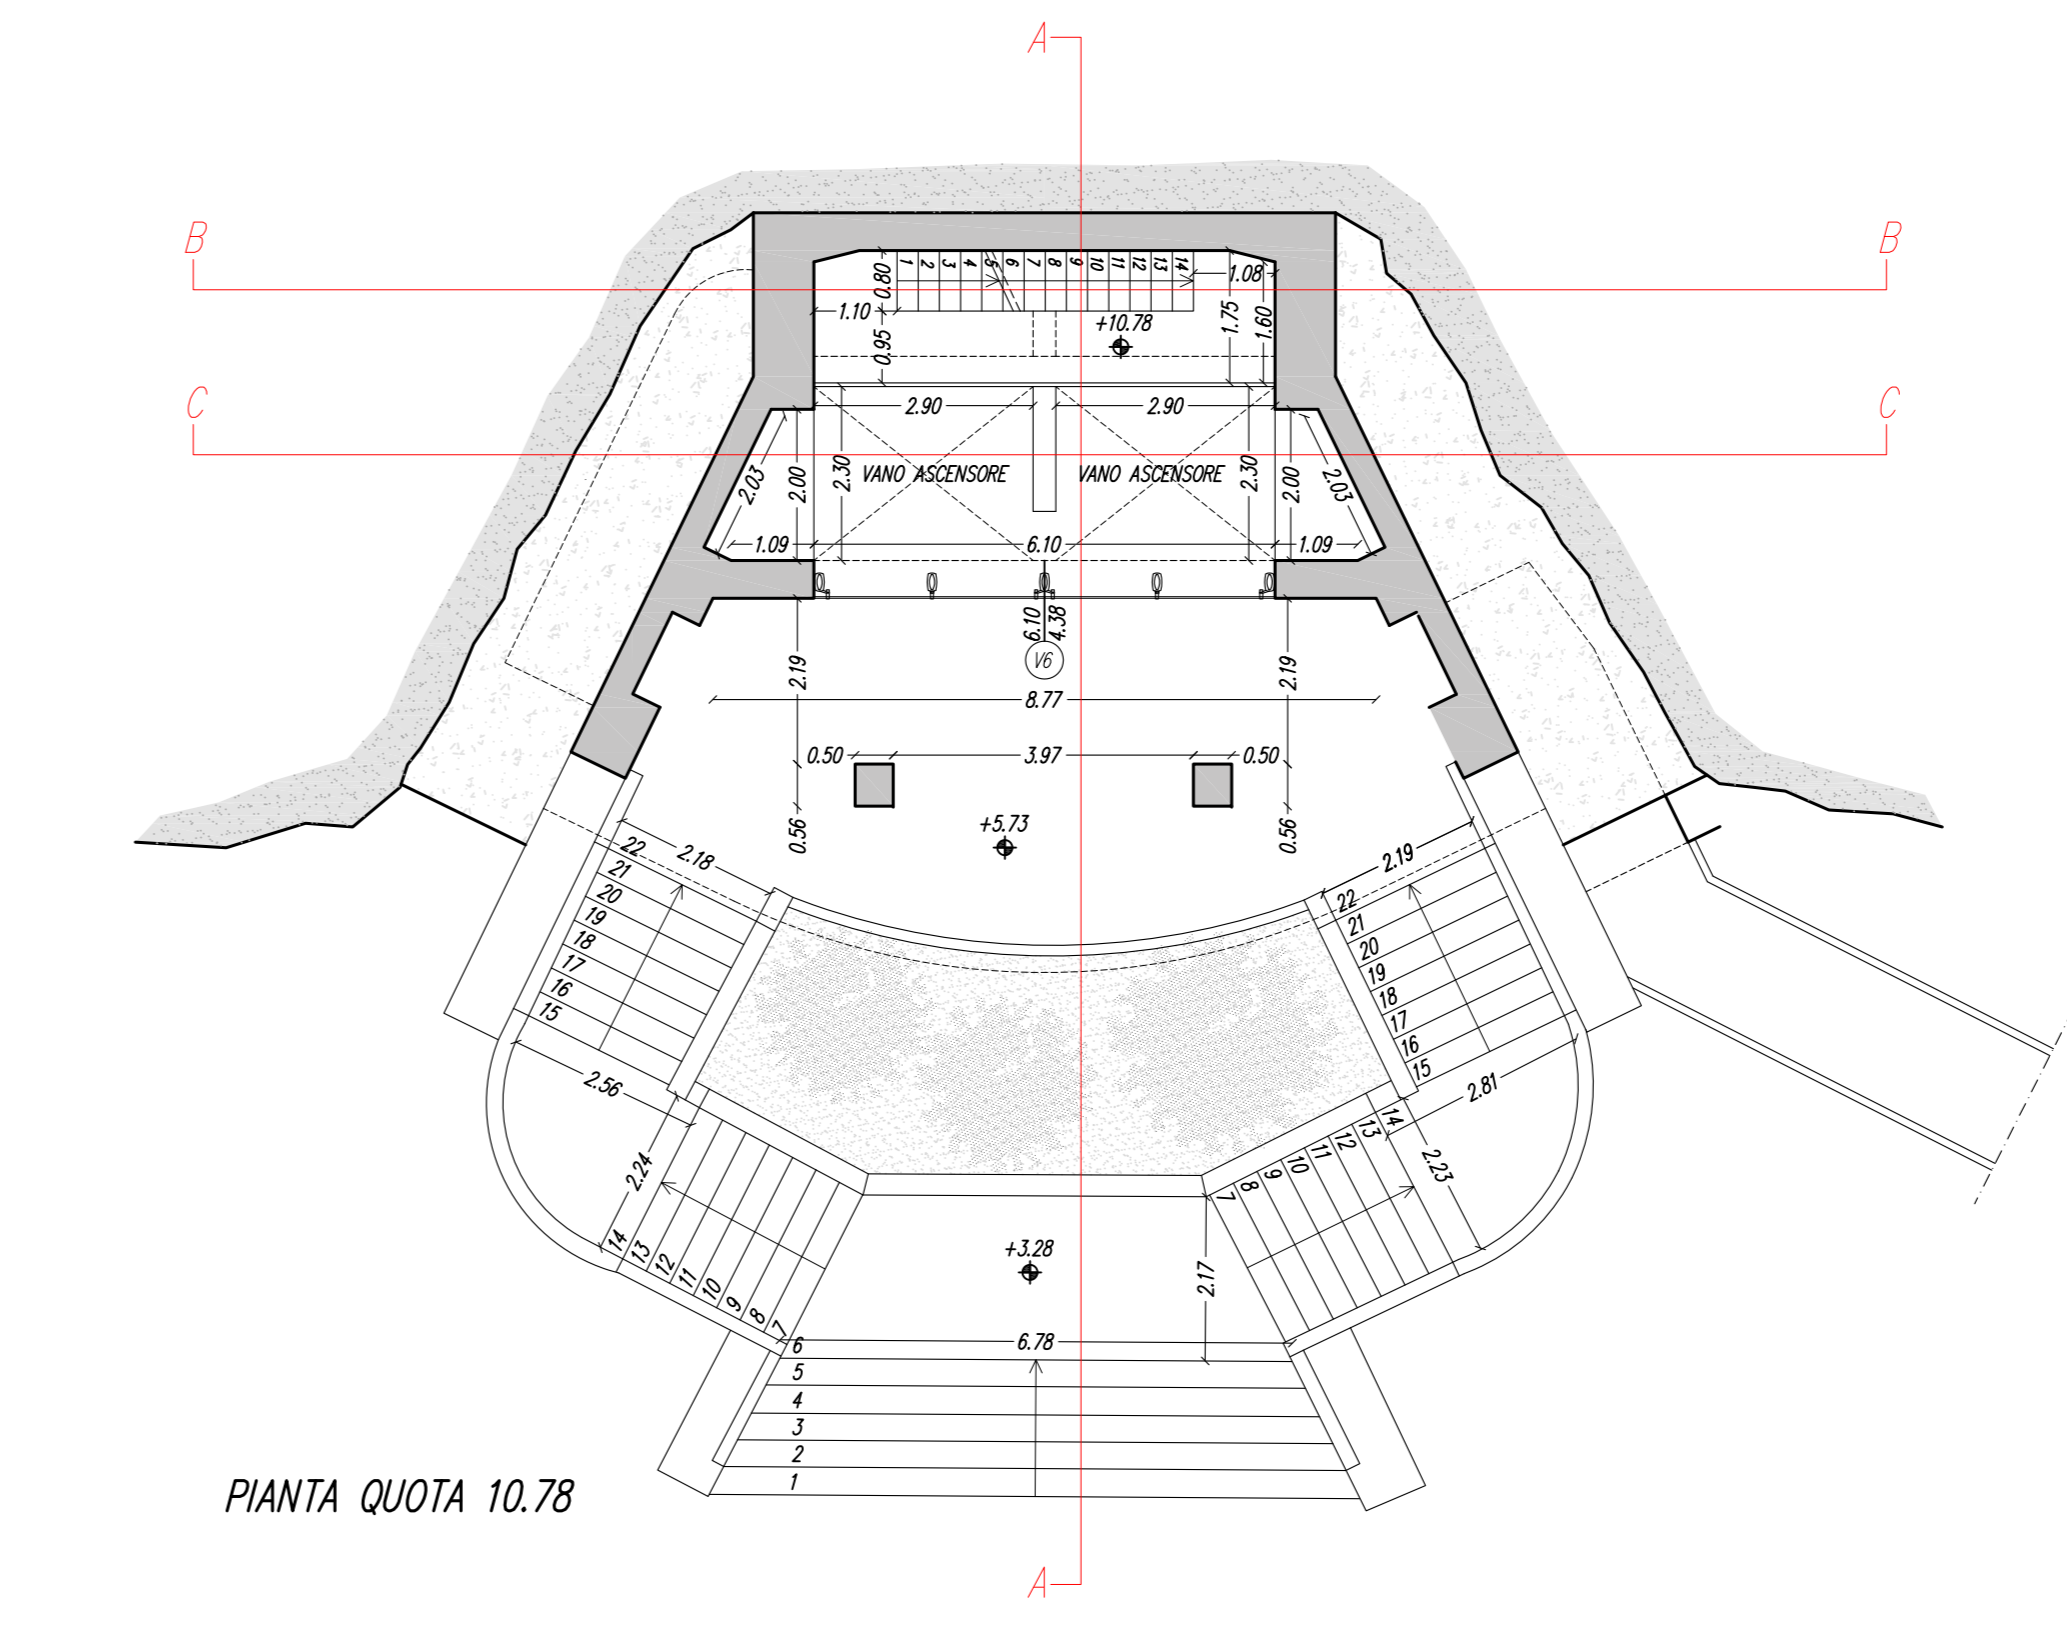


PIANTA QUOTA 10.78

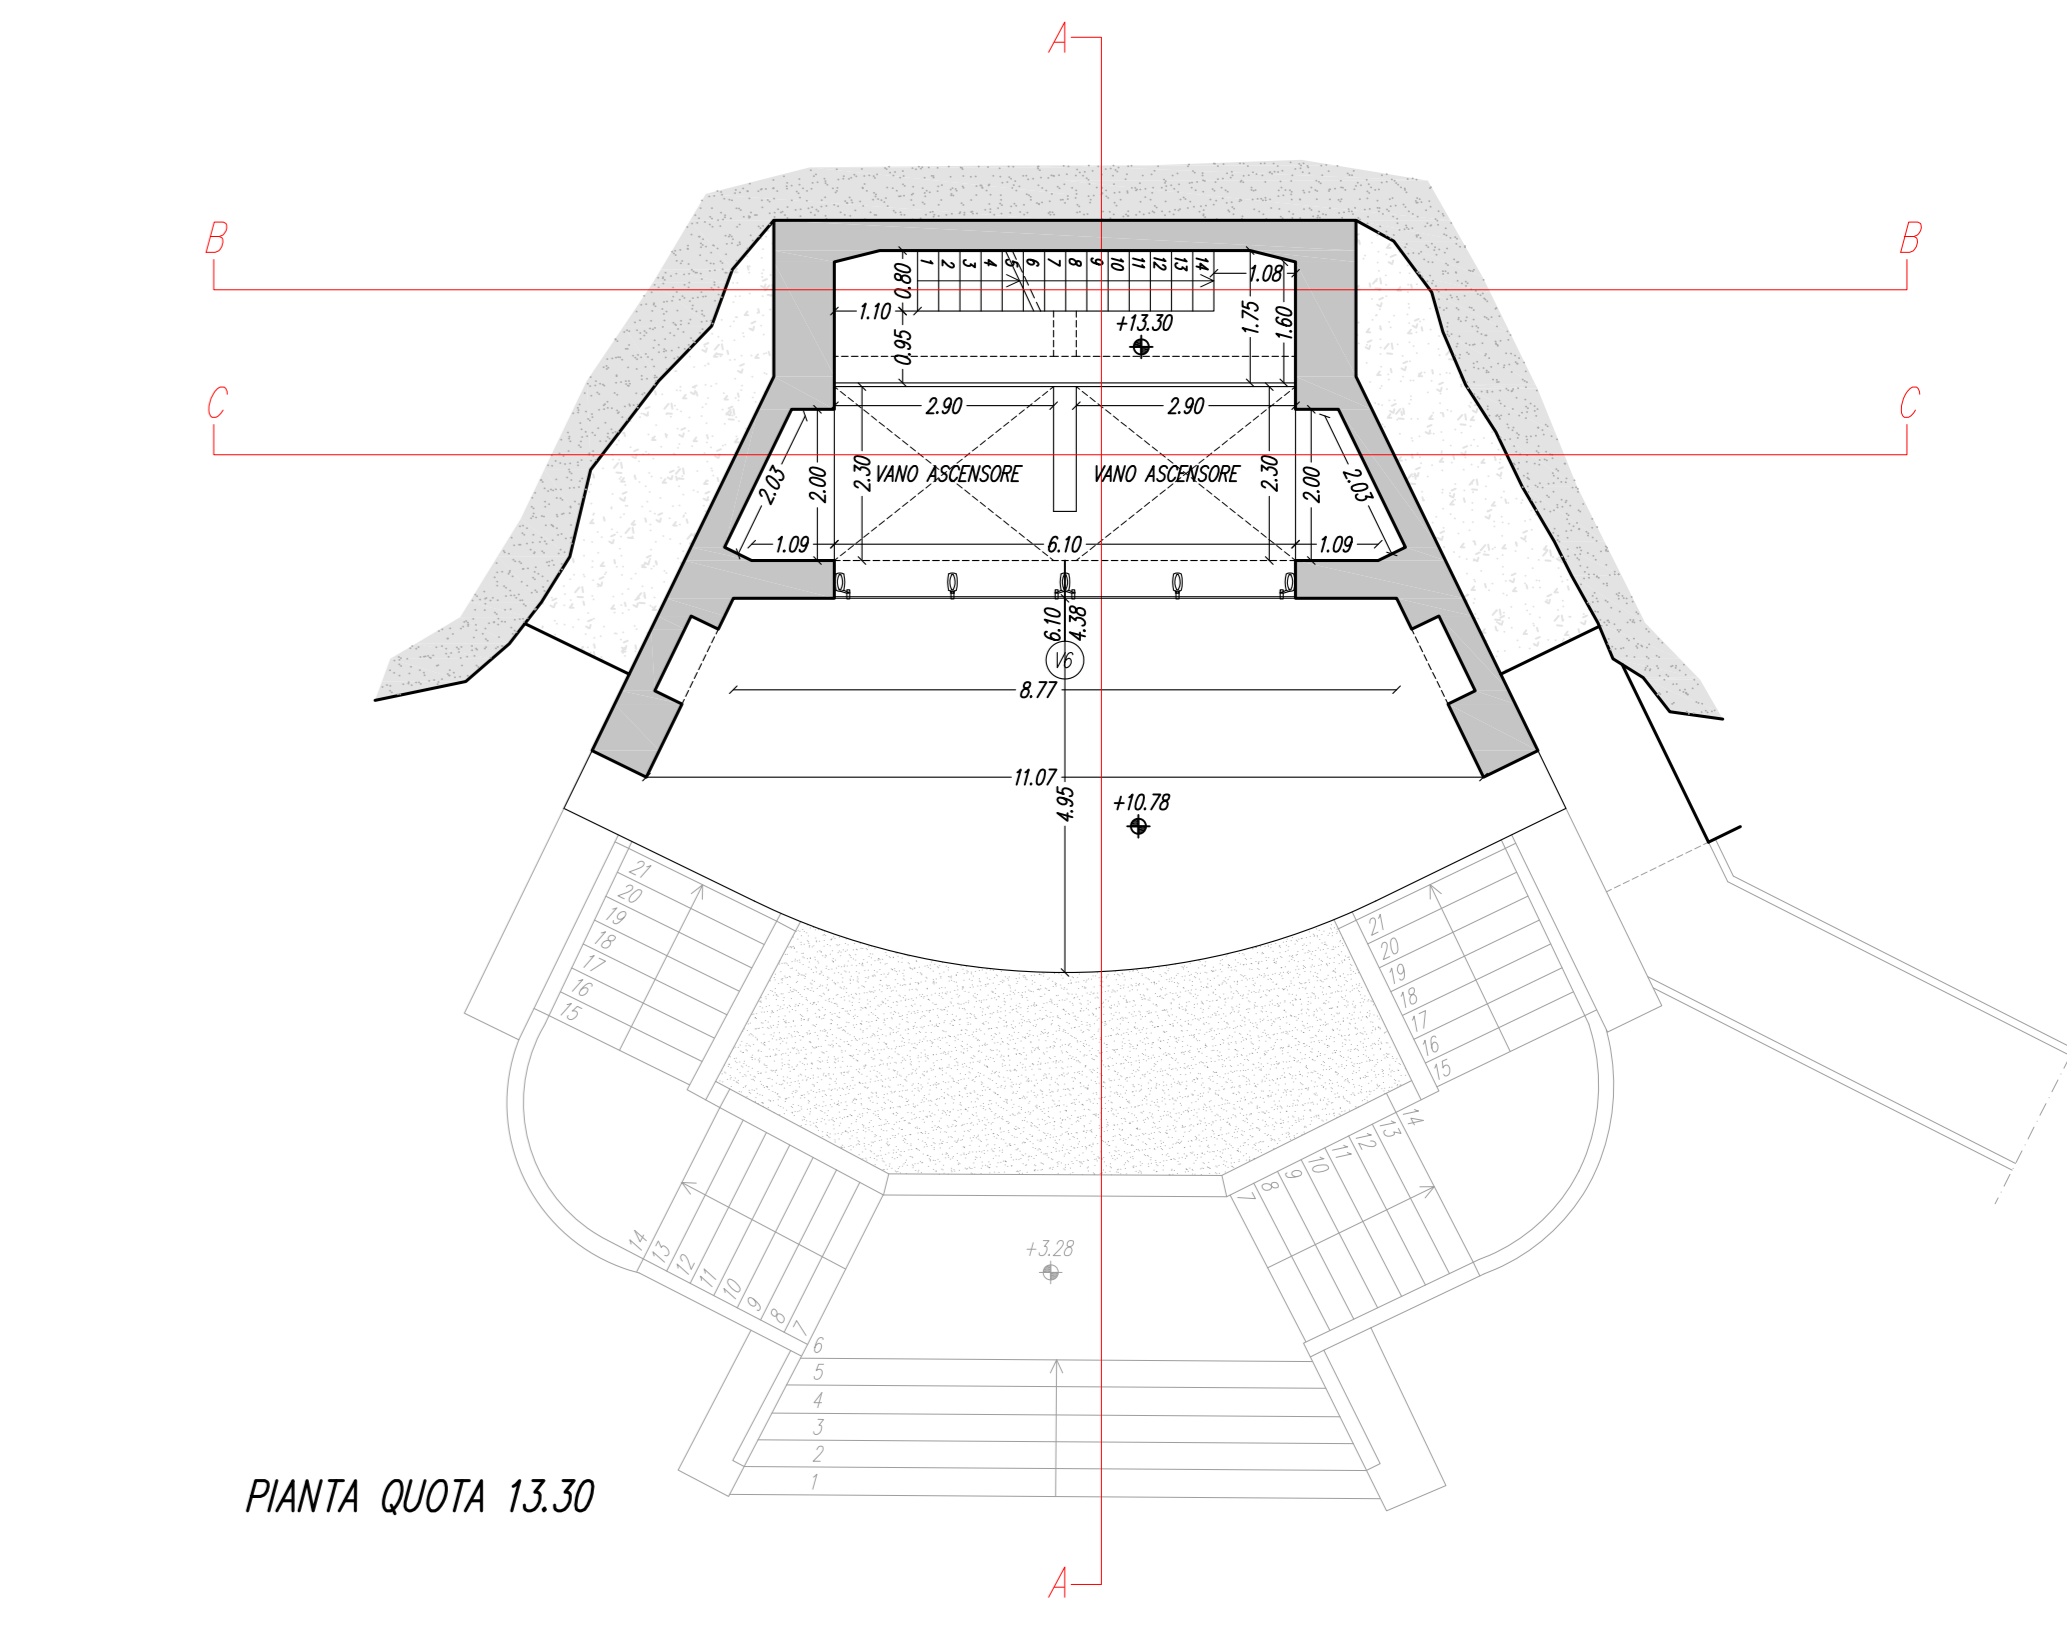


PIANTA QUOTA 13.30

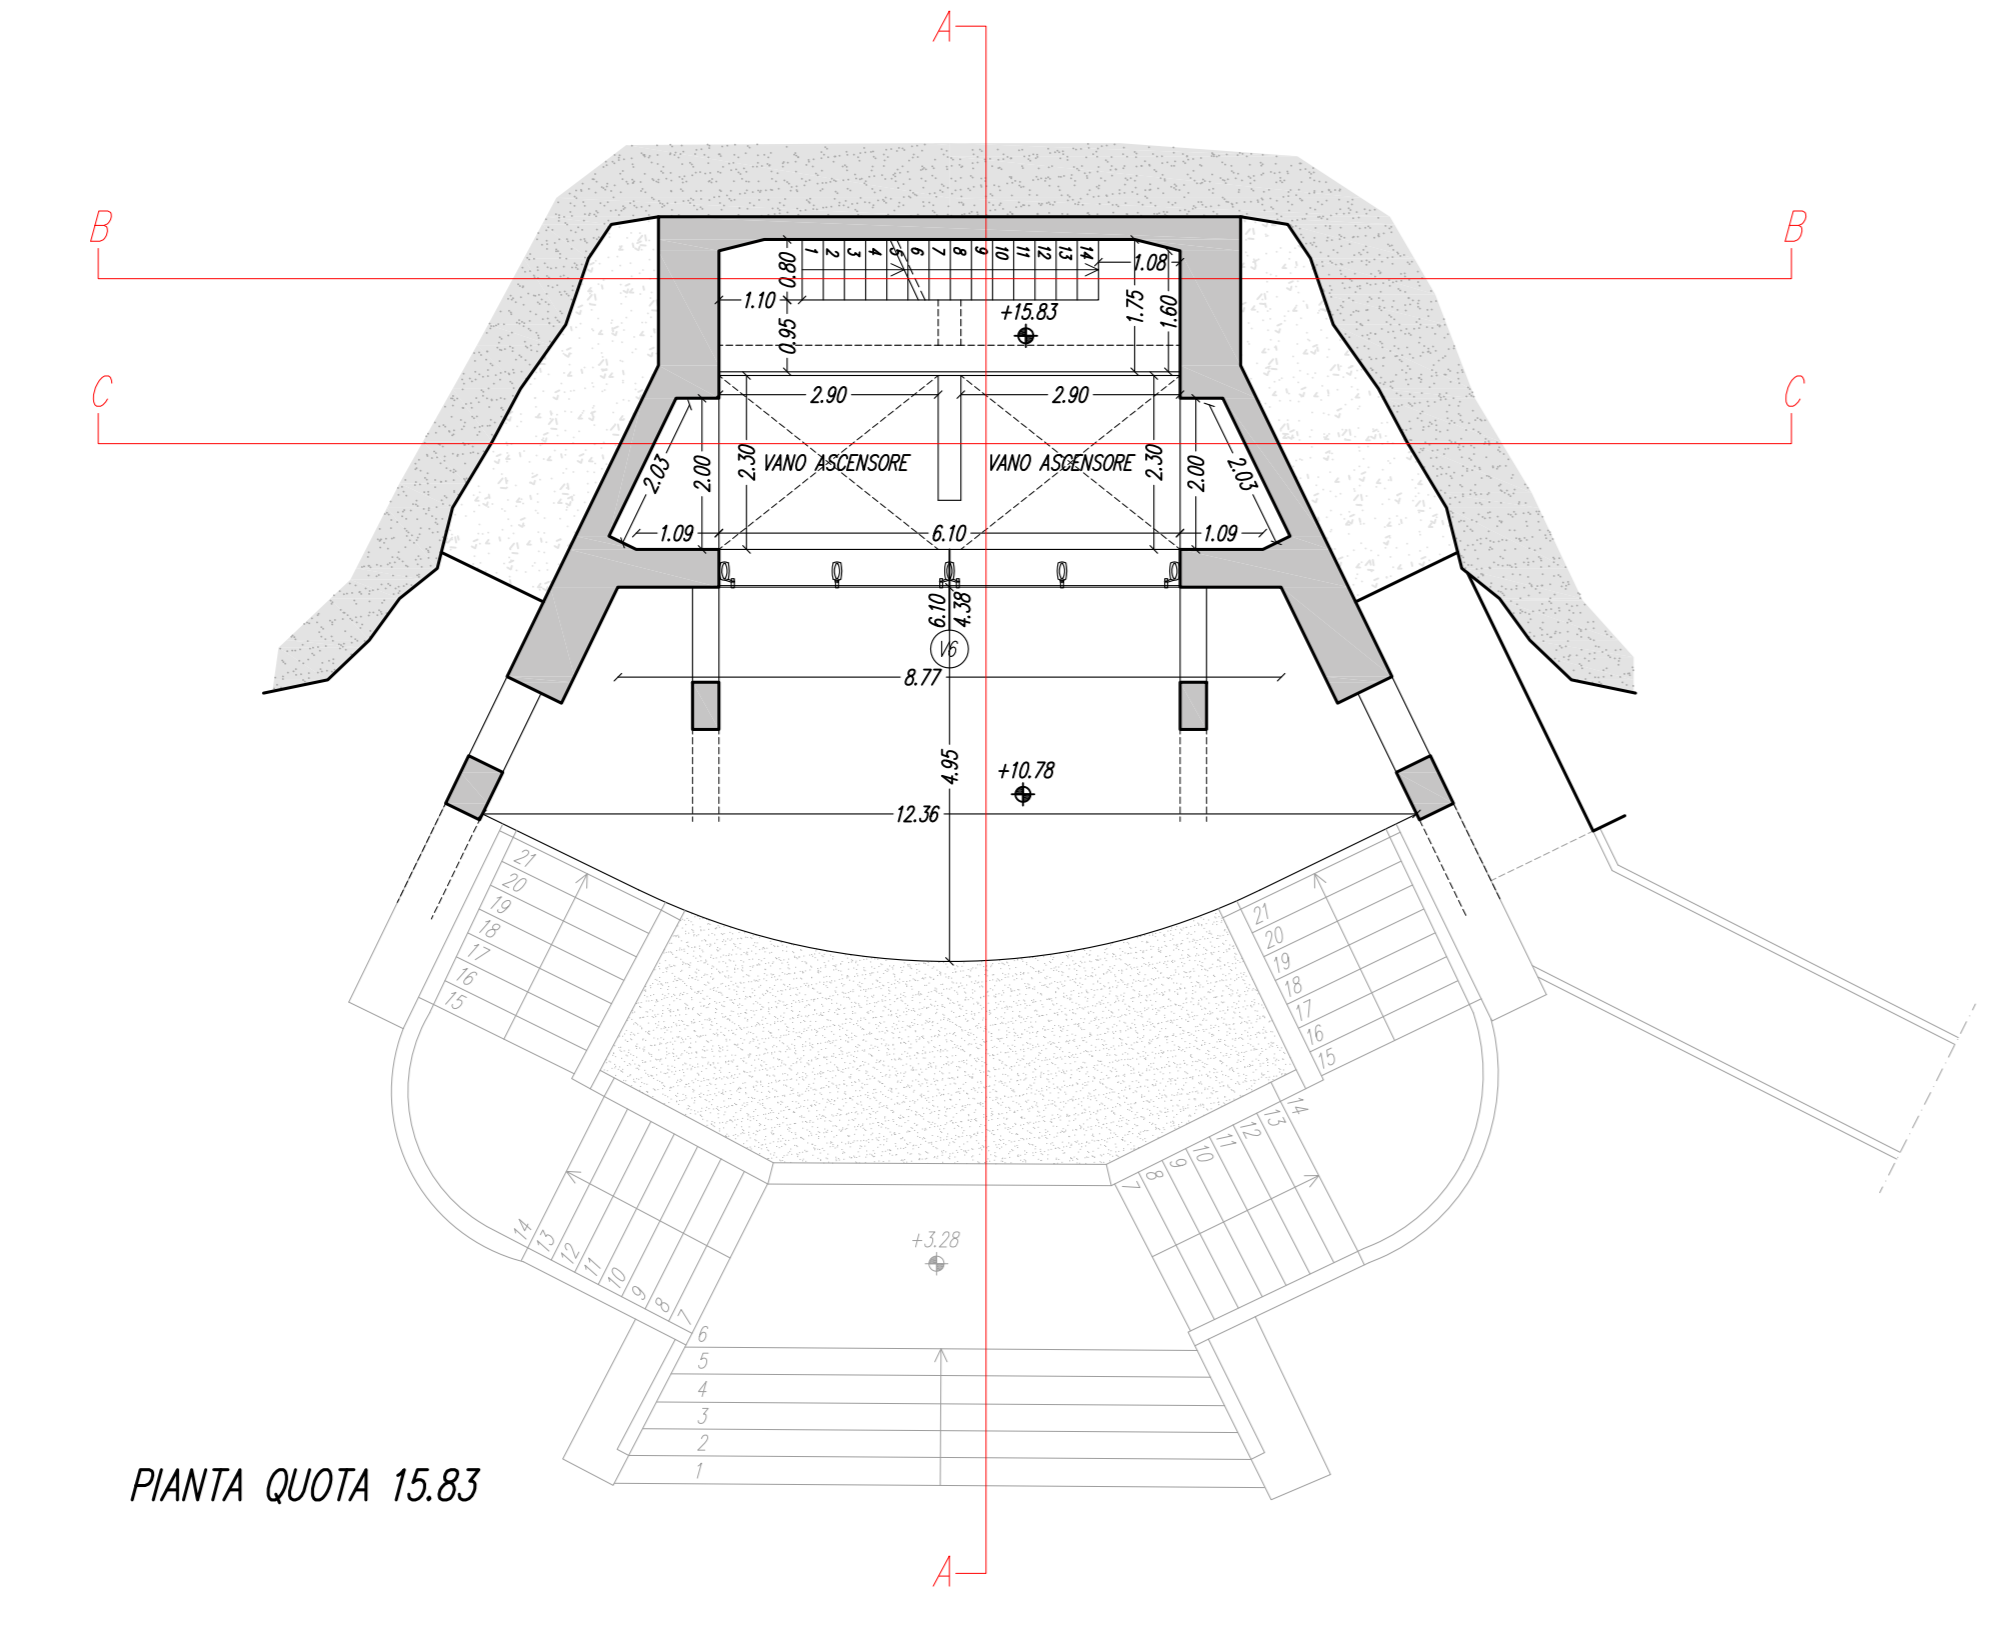


PIANTA QUOTA 15.83

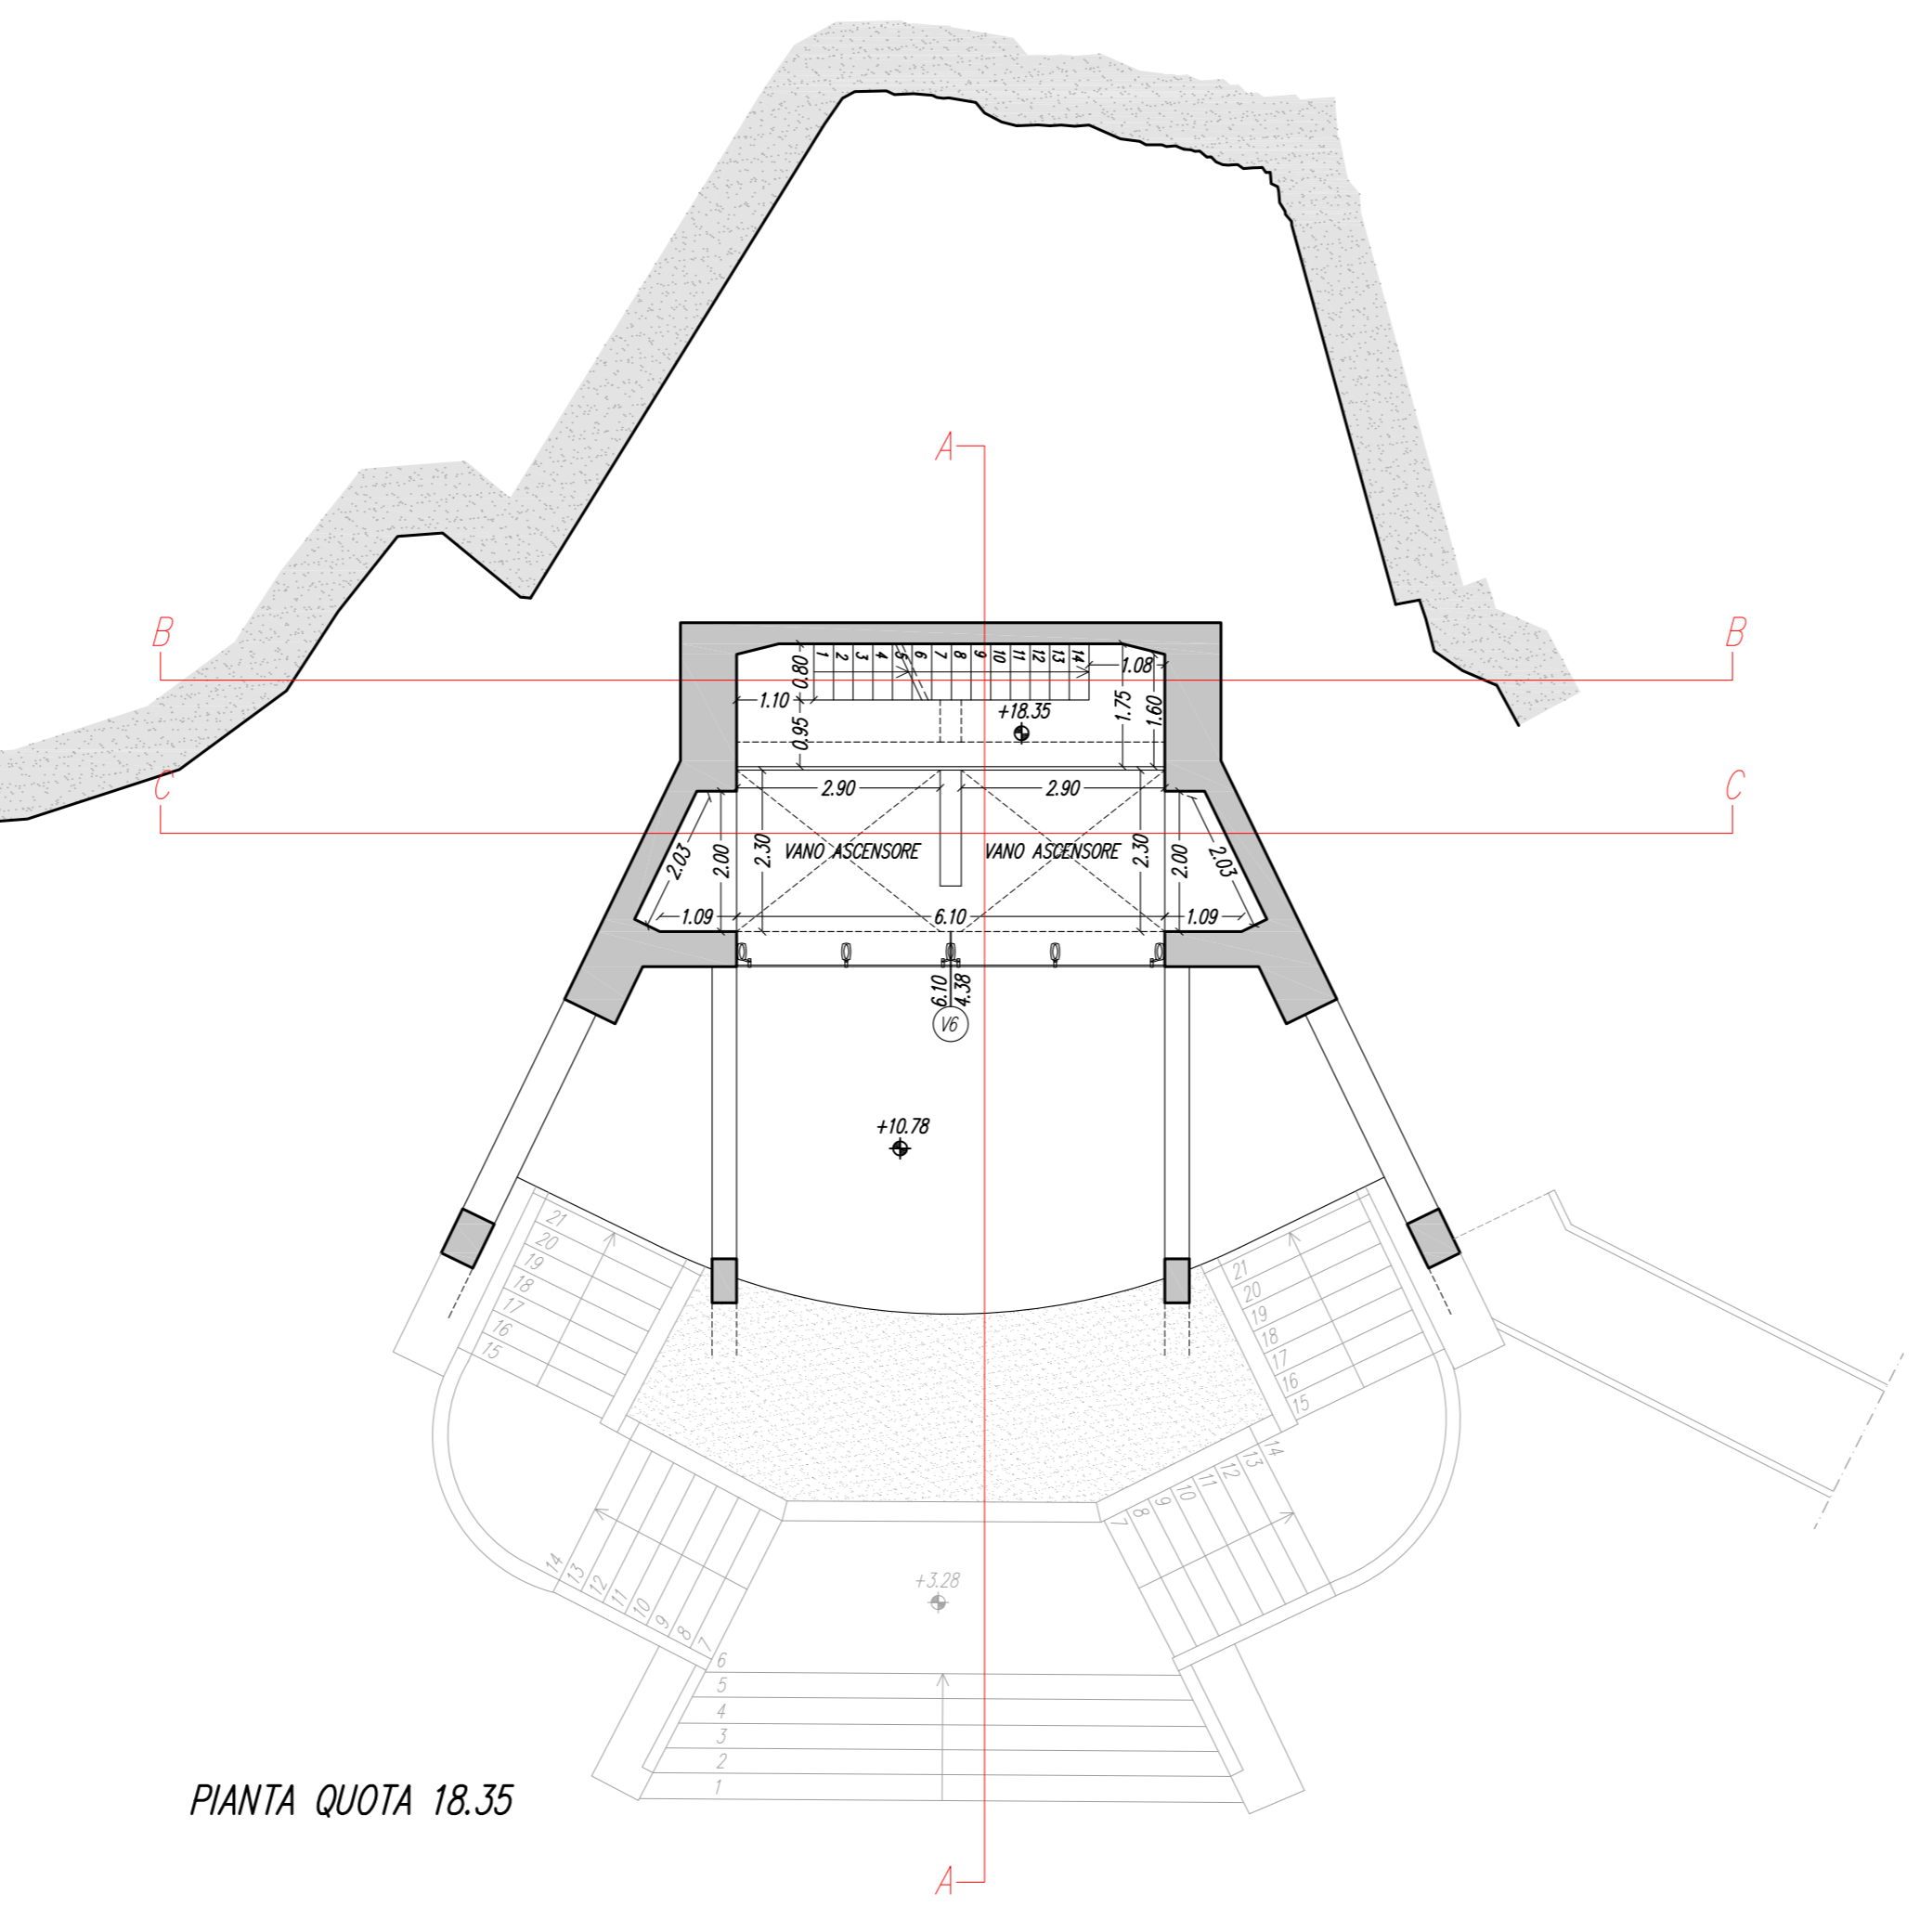


PIANTA QUOTA 18.35

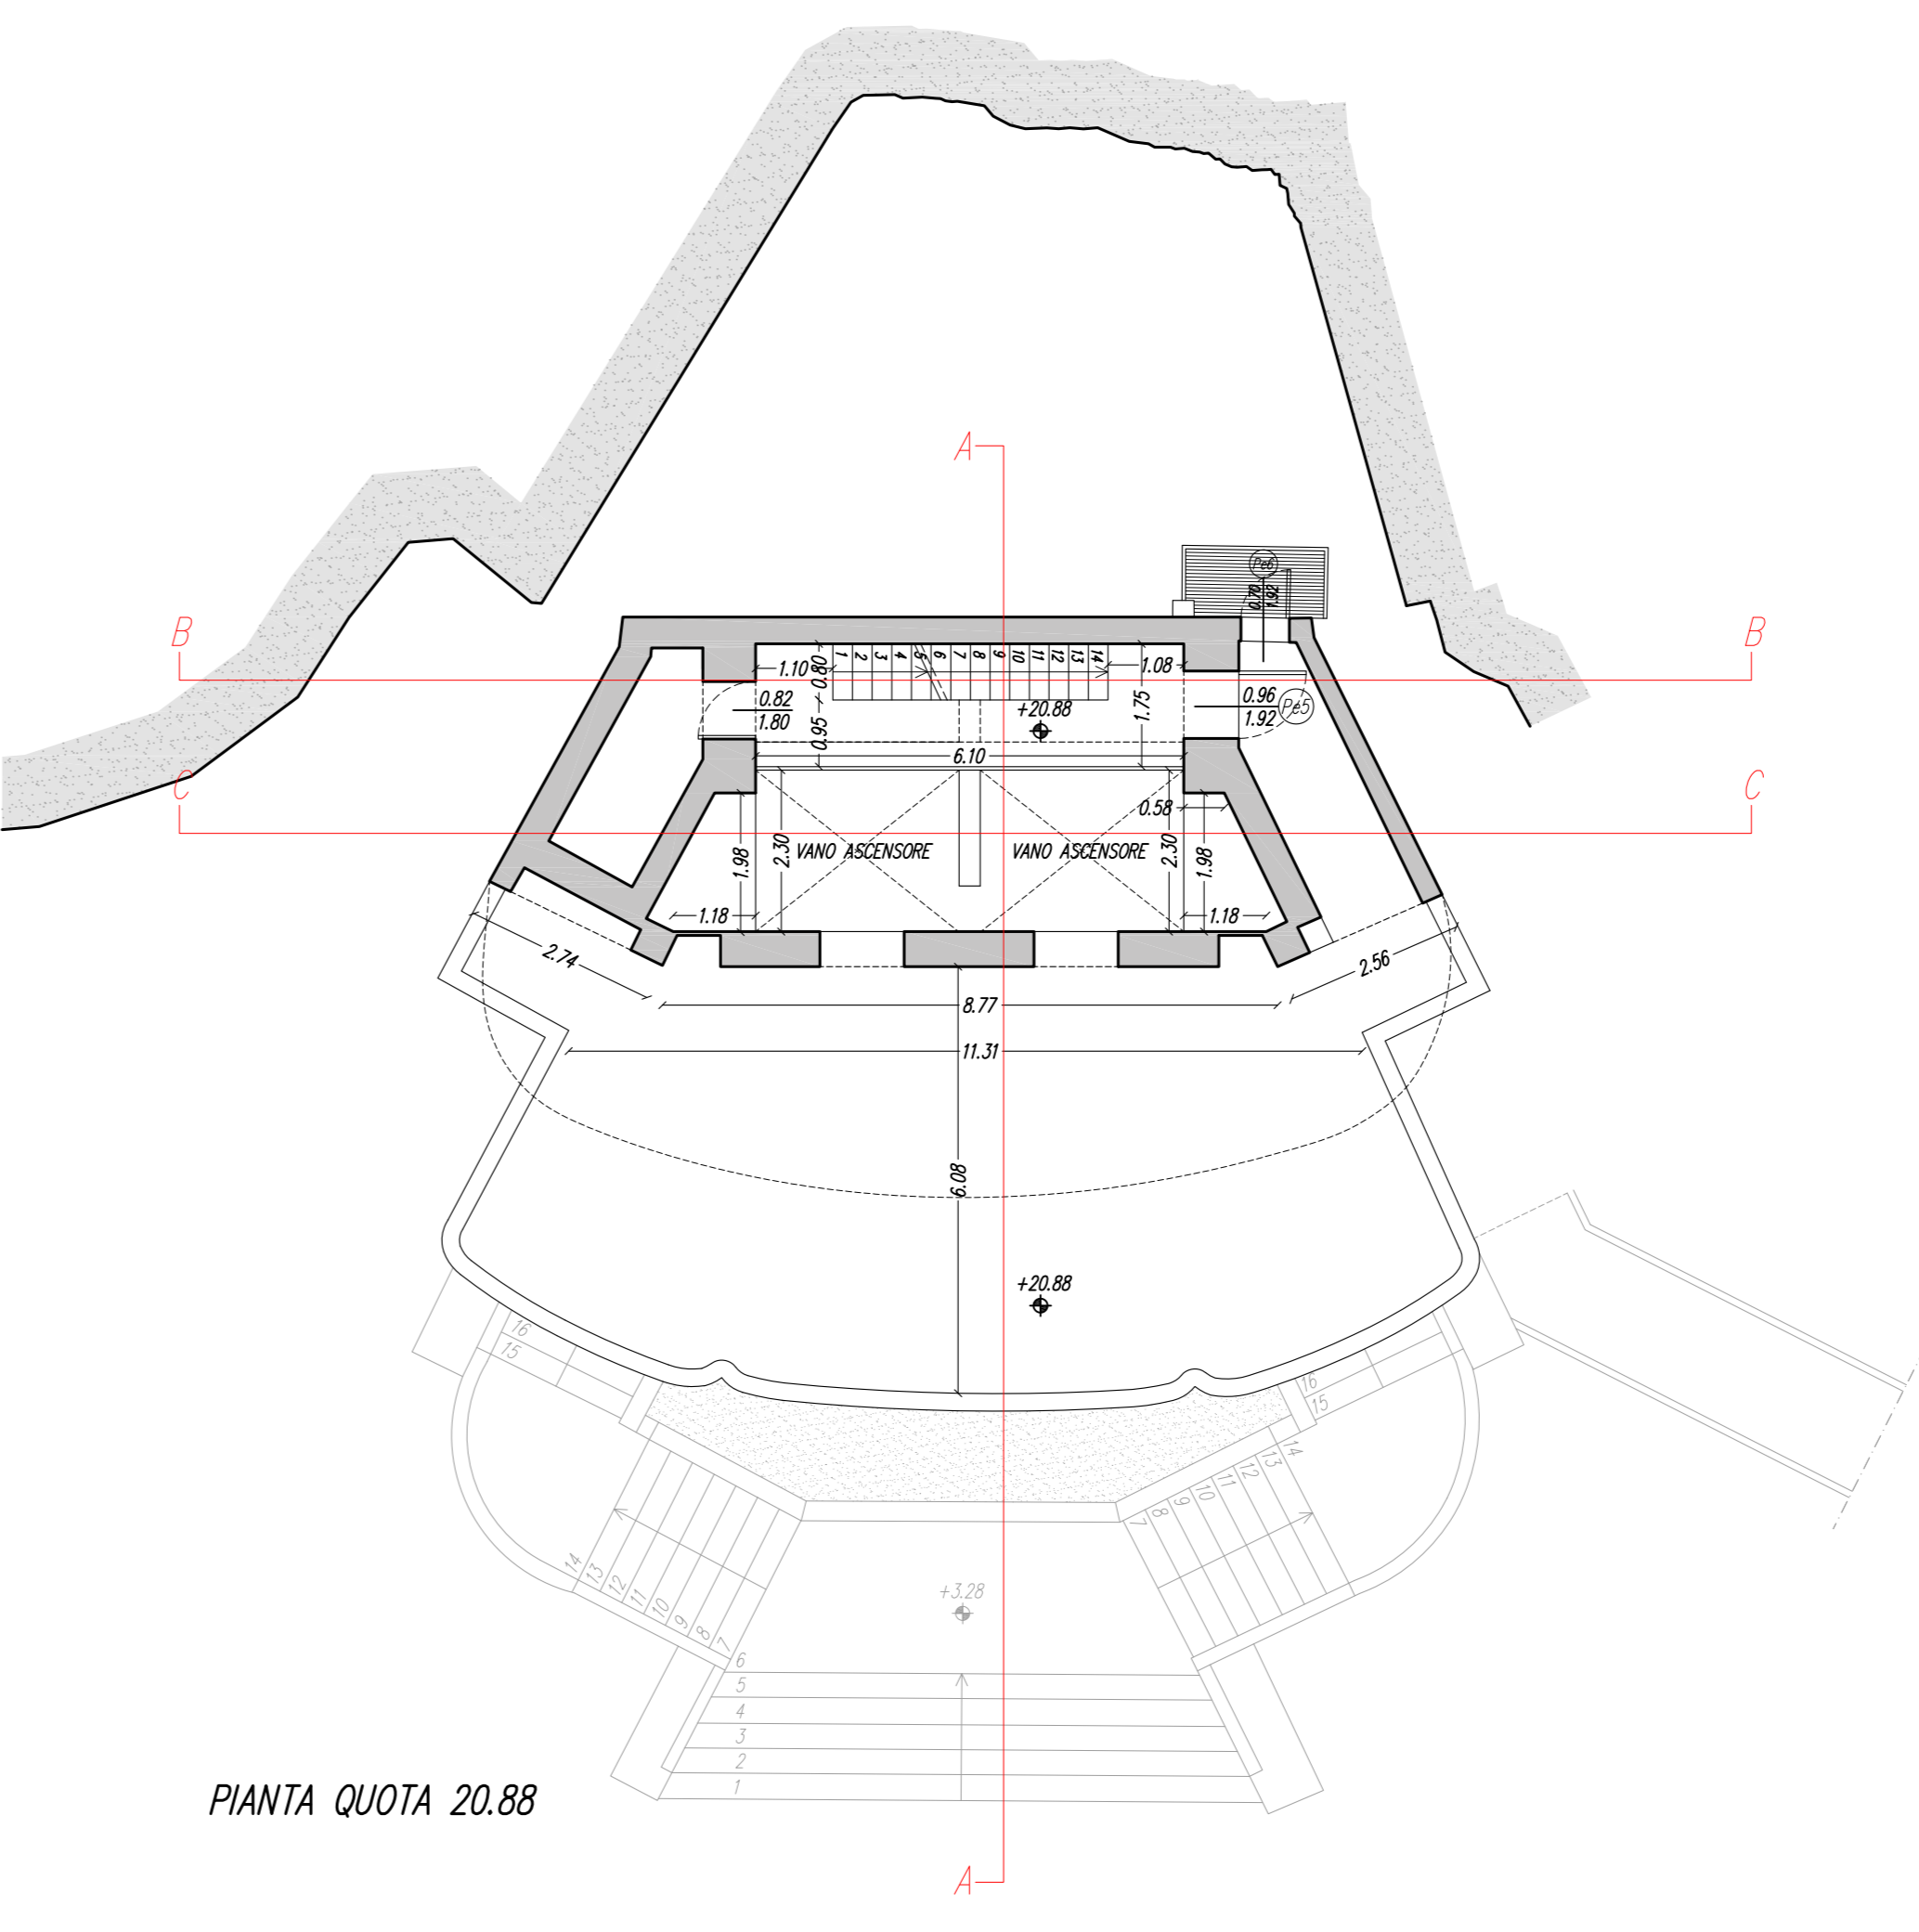


PIANTA QUOTA 20.88

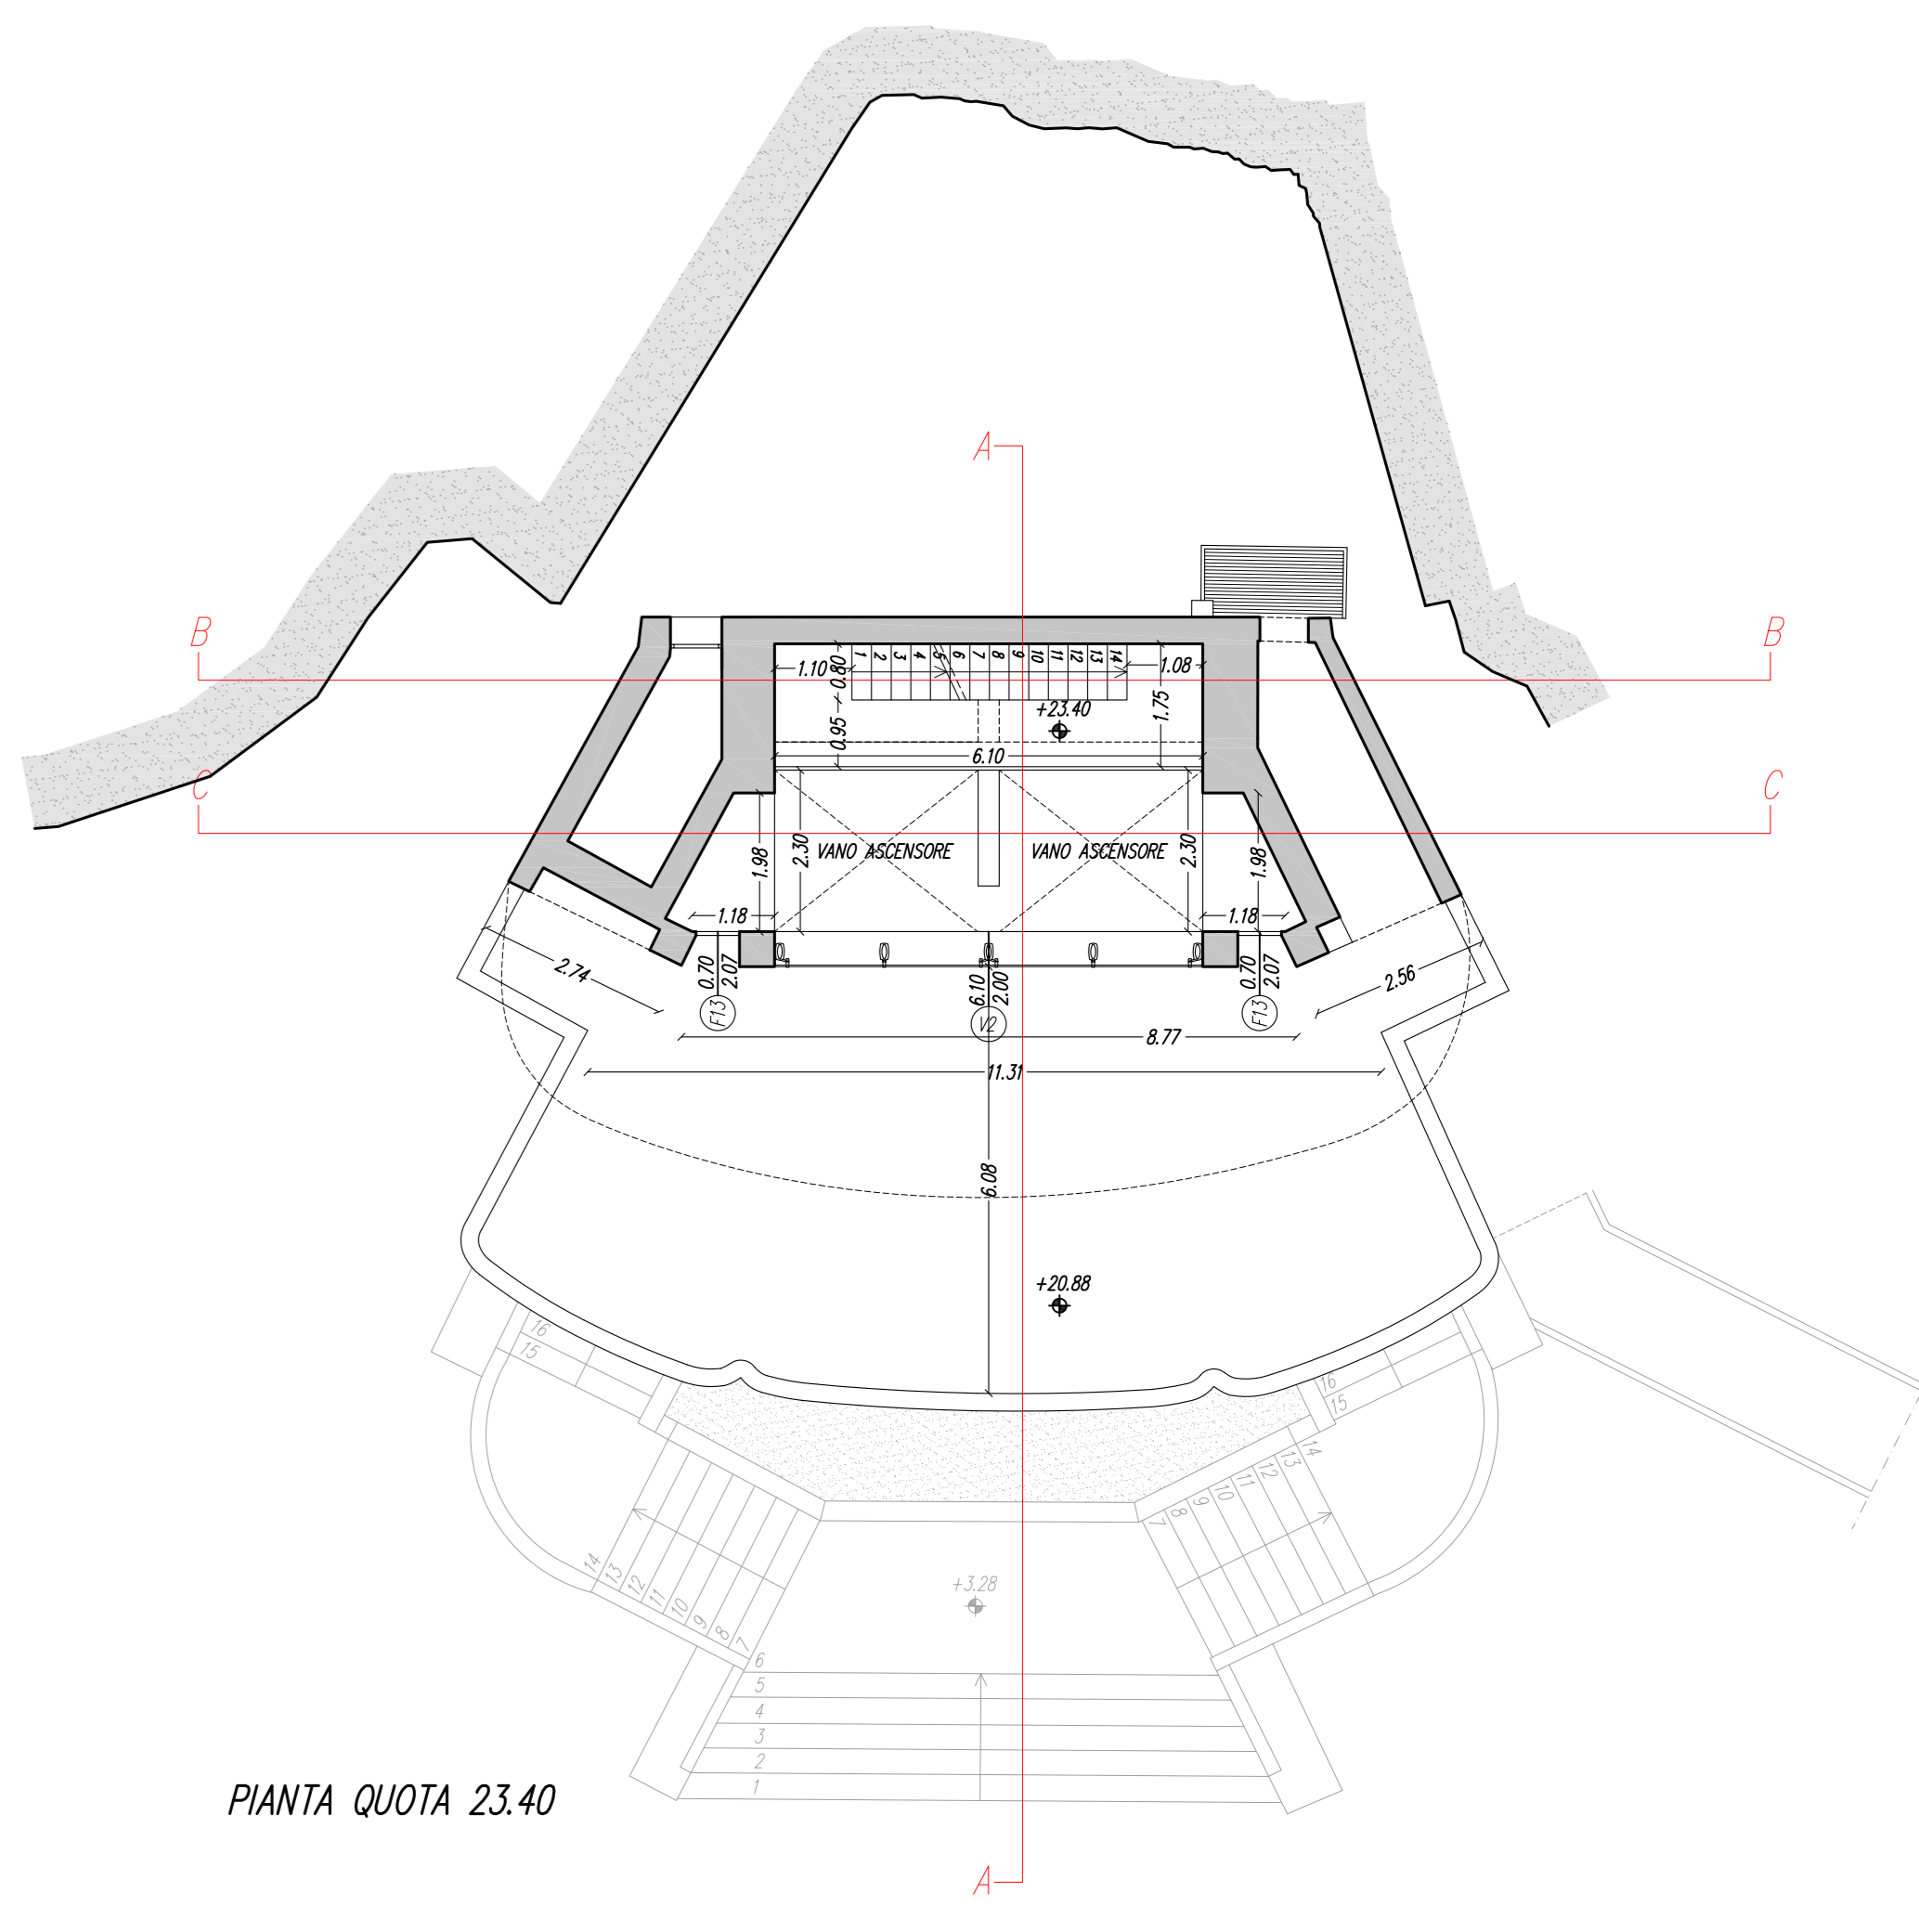


PIANTA QUOTA 23.40

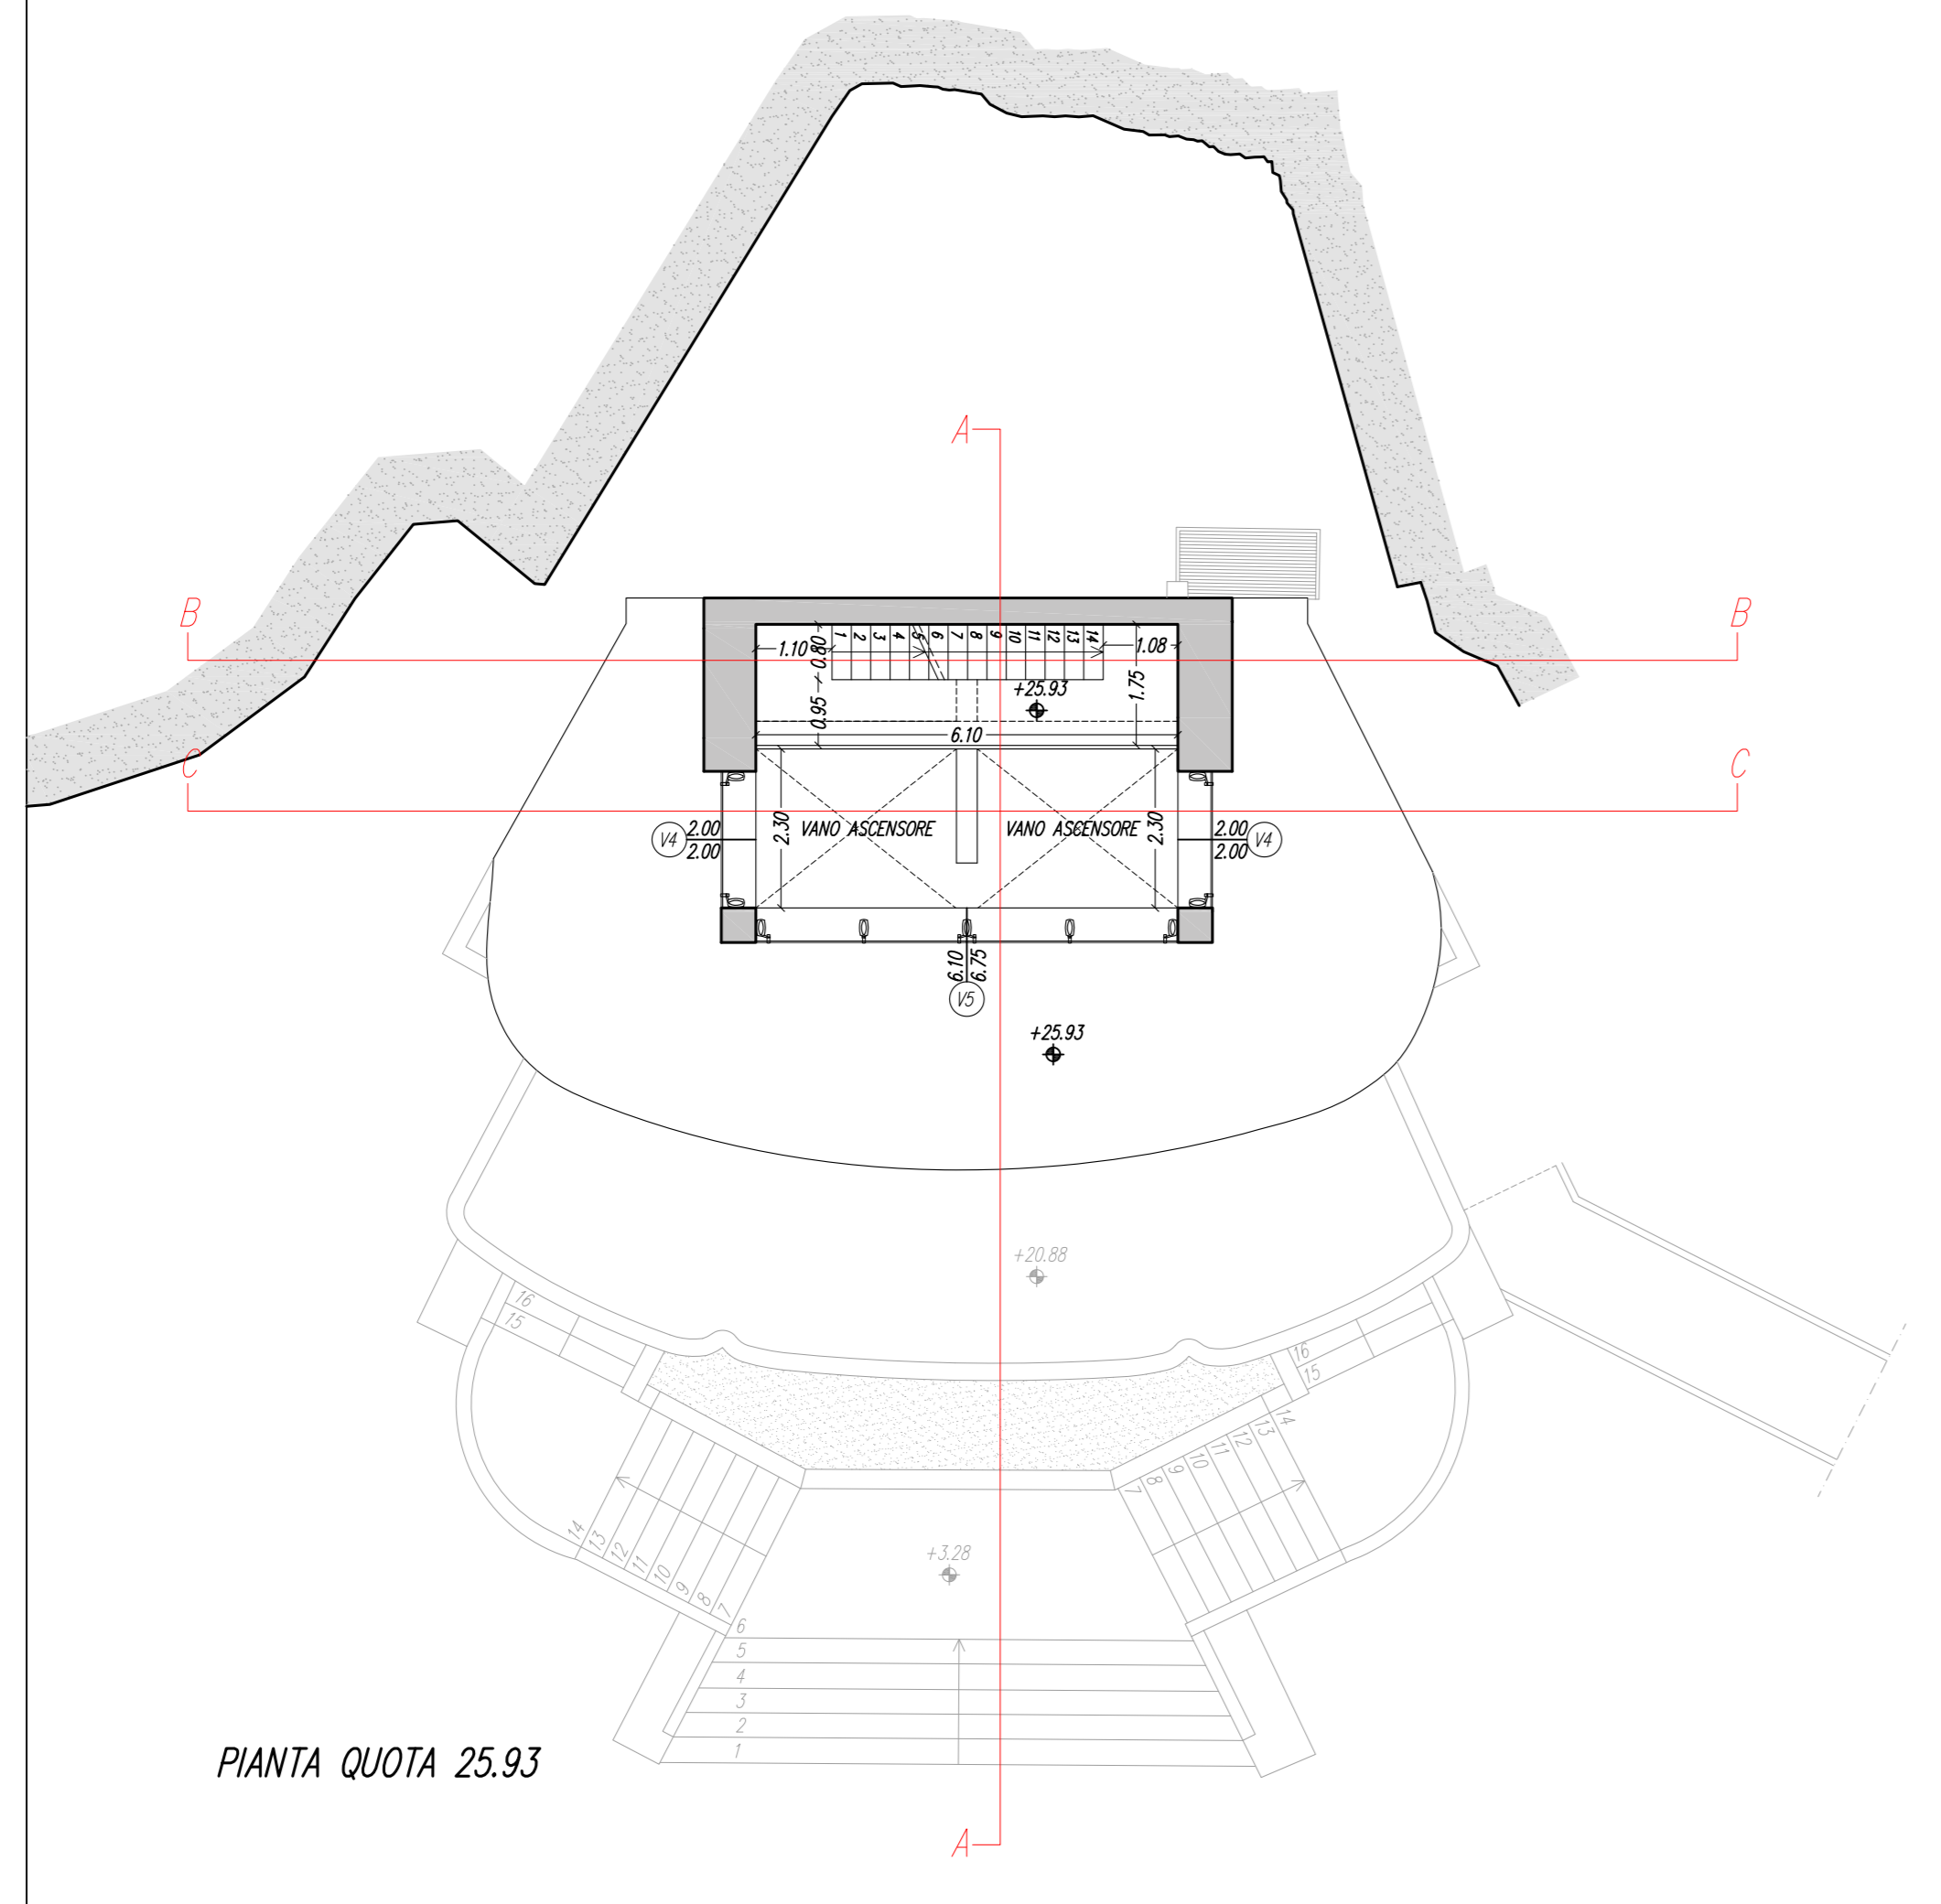

PIANTA QUOTA 25.93

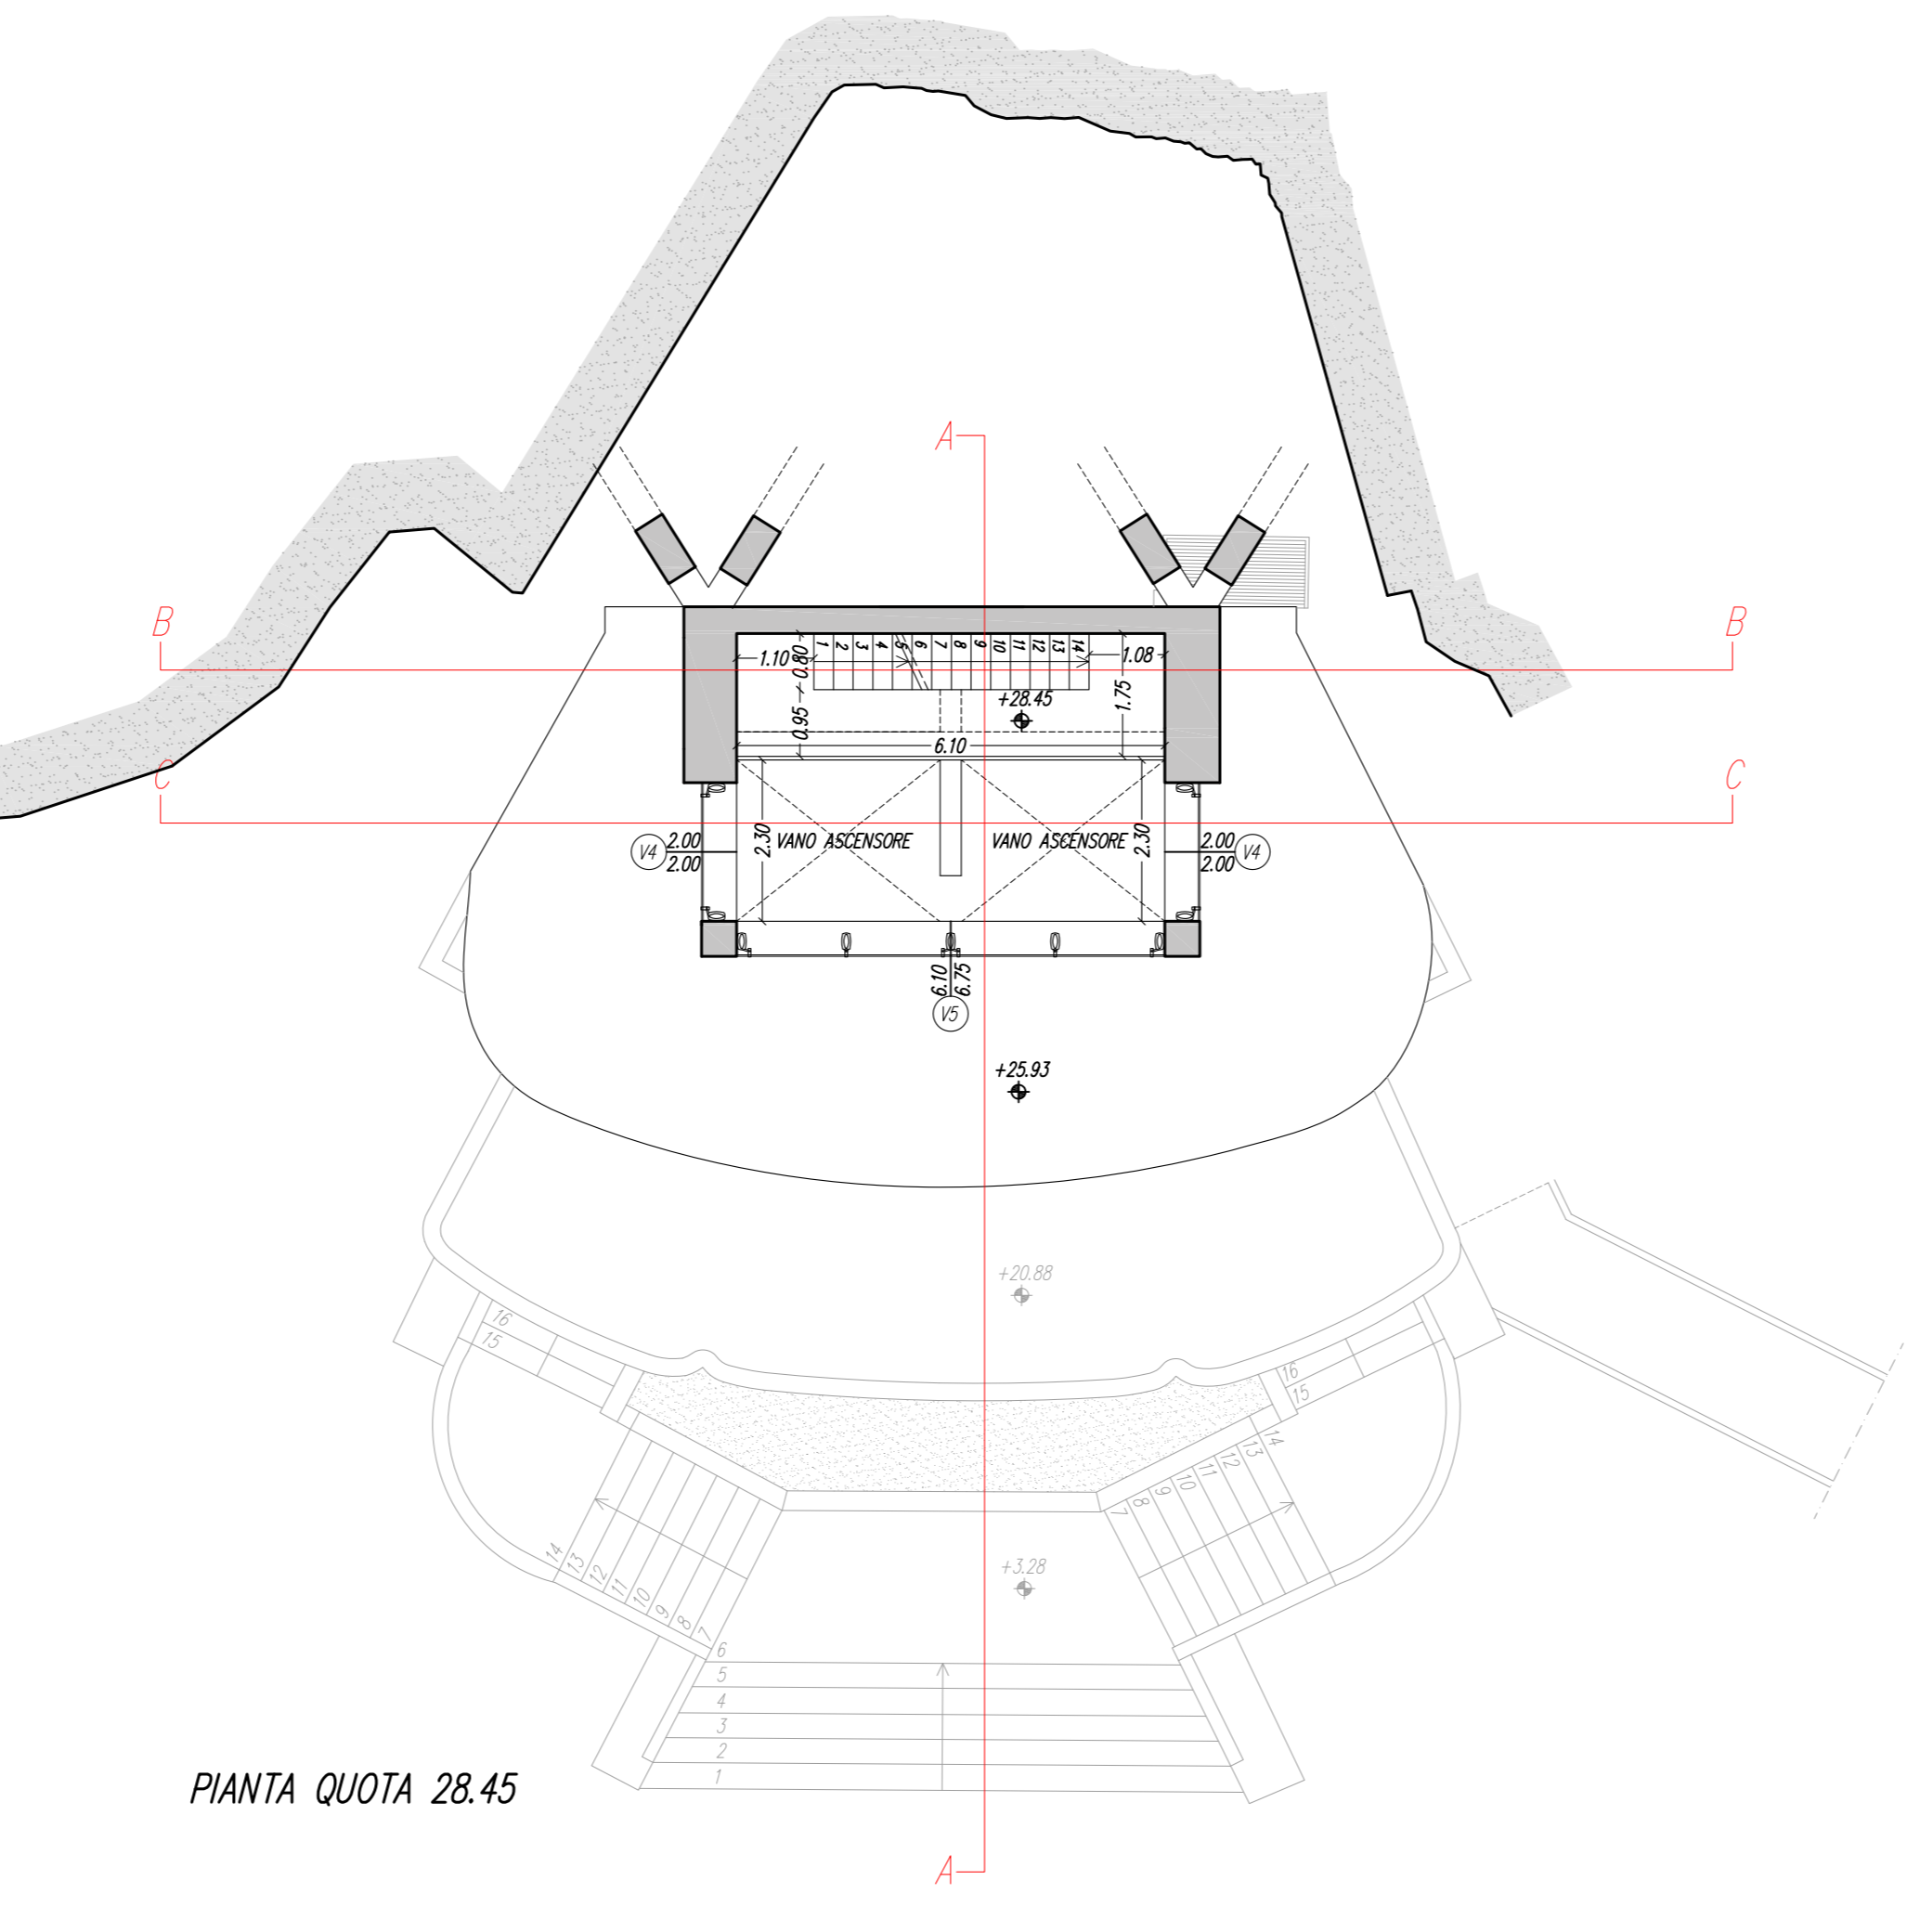

PIANTA QUOTA 28.45

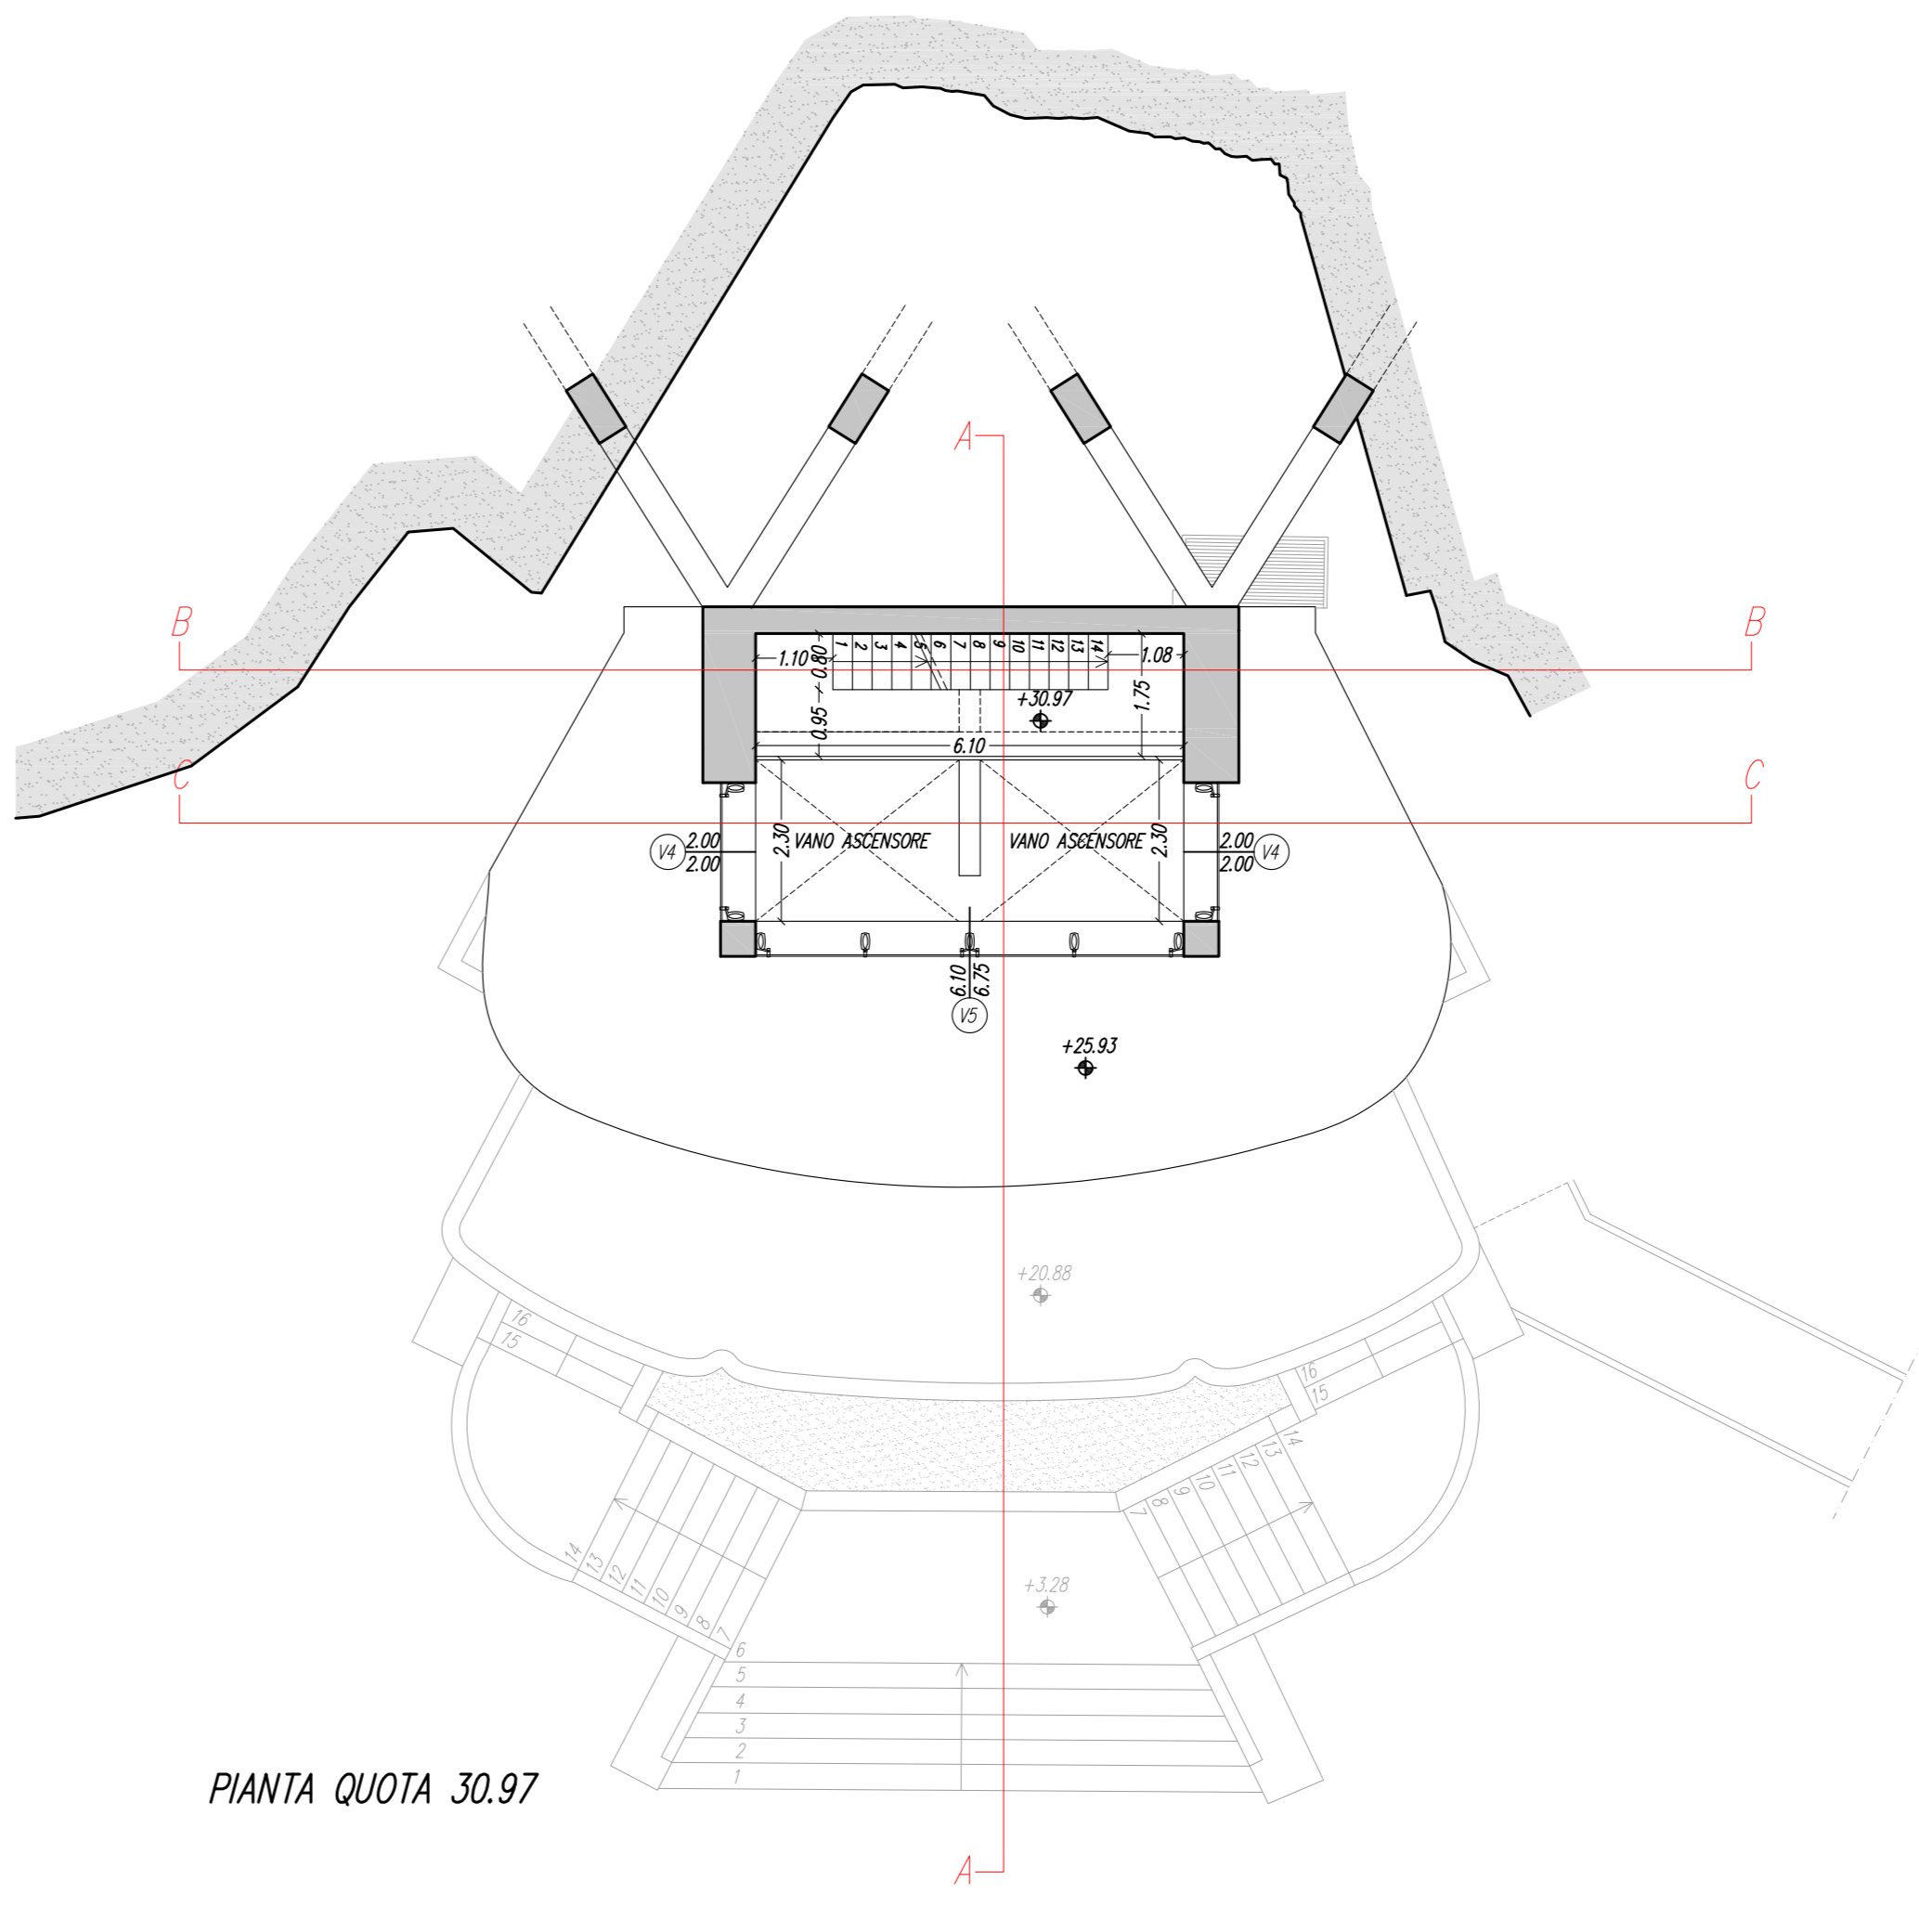

PIANTA QUOTA 30.97