COMUNE DI ANCONA
PROVINCIA DI ANCONA

COMMITTENTE: COMUNE DI ANCONA

OGGETTO: PROGETTO DEFINITIVO ED ESECUTIVO DELLE OPERE EDILI-ARCHITETTONICHE DI MANUTENZIONE STRAORDINARIA DELLA TORRE ASCENSORI DEL PASSETTO, ANCONA

ELABORATO: PROSPETTI STATO DI PROGETTO

TAV. A8
SCALA: 1:100-1:10

DATA PROGETTO: Ottobre 2016	REVISIONE: n° aa	n° aa	n° aa
ARCHIVIO: 1240/10	NOME FILE:		

RESPONSABILE COMMESSA:Dott. Arch. Sergio Rocchegiani
Dott. Ing. Andrea Morolli

RESPONSABILE PROGETTO:

ESECUTORE:

ANCONA

BRAU
Rocchegiani Rocchegiani Architettura Urbanistica
STUDIO ASSOCIATO
Via Cialdini 12 60125 Ancona - Italy
Tel. 071 2074064 - Fax 071 2074064
www.brau.it

Progetto Architettonico:
DOTT. ARCH. MARCO BATTISELLI
DOTT. ARCH. SERGIO ROCCHEGIANI

Collaboratori:
Dott. Arch. Stefano Duranti
Dott. Arch. Silvia Avellini
Dott. Ing. Alessandro Cignoni
Dott. Ing. Elisa Mengarelli

ANDONE

Progetto Strutturale:
DOTT. ING. ANDREA MORONI

Collaboratori:
Dott. Ing. Luca Gambacorta
Dott. Ing. Gianluca Benanenti
Dott. Arch. Giovanni Farneti
Geom. Carlo Carlesi
Dott. Ing. Luca Carrarini (giovane professionista)

ACALE SRL
INGEGNERIA E ARCHITETTURA

DISEGNO DI PROPRIETA' DEL PROGETTISTA LEI STESSO TUTELATO A PROPRIE DIRITTI A TERMINI DI LEGGE

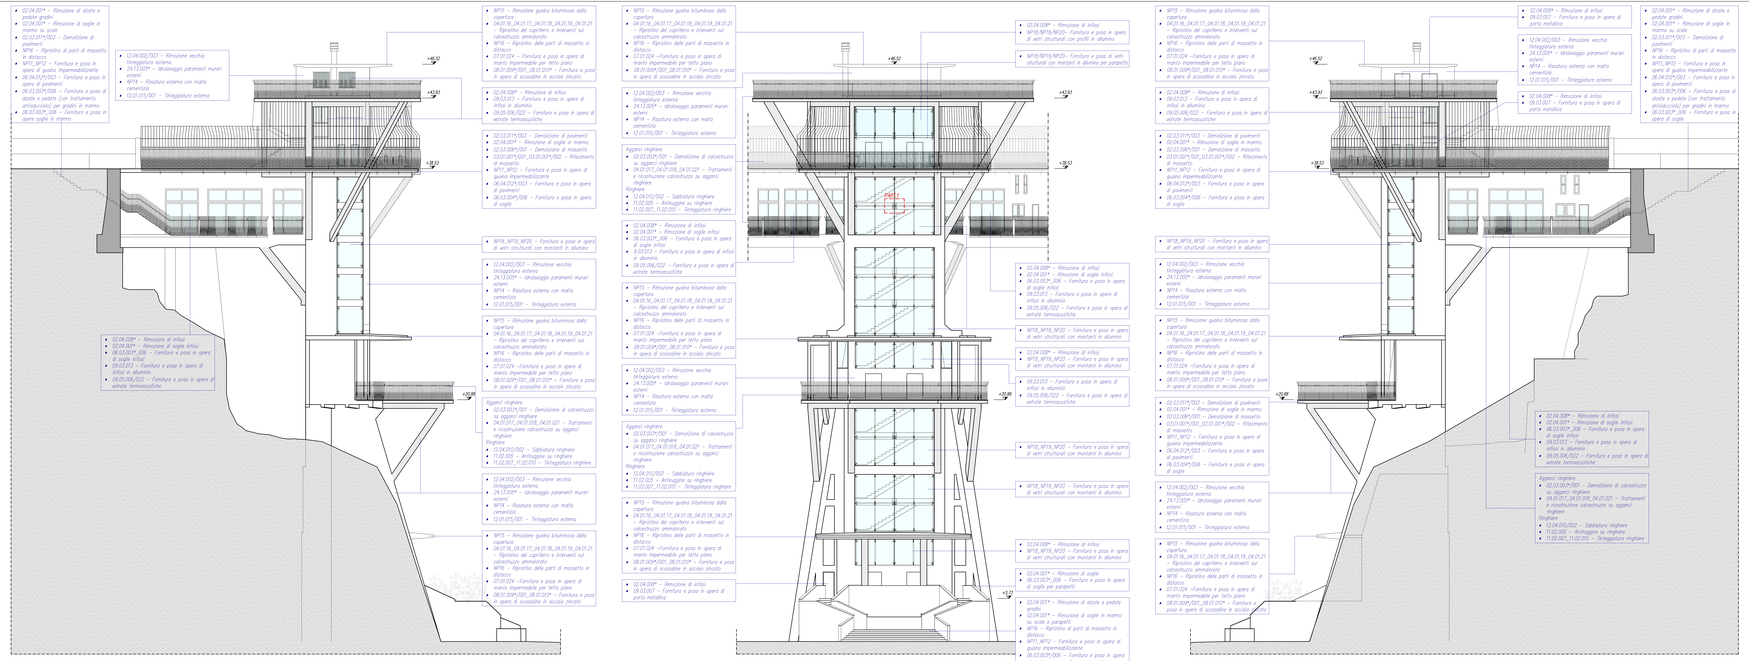

- 02.04.001* – Rimozione di infissi
- 02.04.003* – Rimozione di soglie infissi
- 06.03.003B_006 – Fornitura e posa in opera di soglie infissi
- 09.03.013 – Fornitura e posa in opera di infissi in alluminio
- 09.05.006/022 – Fornitura e posa in opera di vetrate termoassorbenti

Aggiunti ringhiere
- 02.03.003/P_0001 – Demolizione di calcestruzzo su aggiunti ringhiere
- 04.01.017_04.01.018_04.01.021 – Trattamenti e ricostruzione calcestruzzo su aggiunti ringhiere
Ringhiera
- 12.04.001/002 – Sabbiatura ringhiere
- 11.02.005 – Antiruggine su ringhiere
- 11.02.007_11.02.010 – Tinteggiatura ringhiere

- 02.04.004* – Rimozione di infissi
- 09.03.007 – Fornitura e posa in opera di porta metallica

- 12.04.002/003 – Rimozione vecchio tinteggiatura esterna
- 24.13.005* – Idrolavaggio paramenti murari esterni
- 12.01.015/001 – Tinteggiatura esterna