


PLANIMETRIA DI PROGETTO
via Flaminia 1:5000

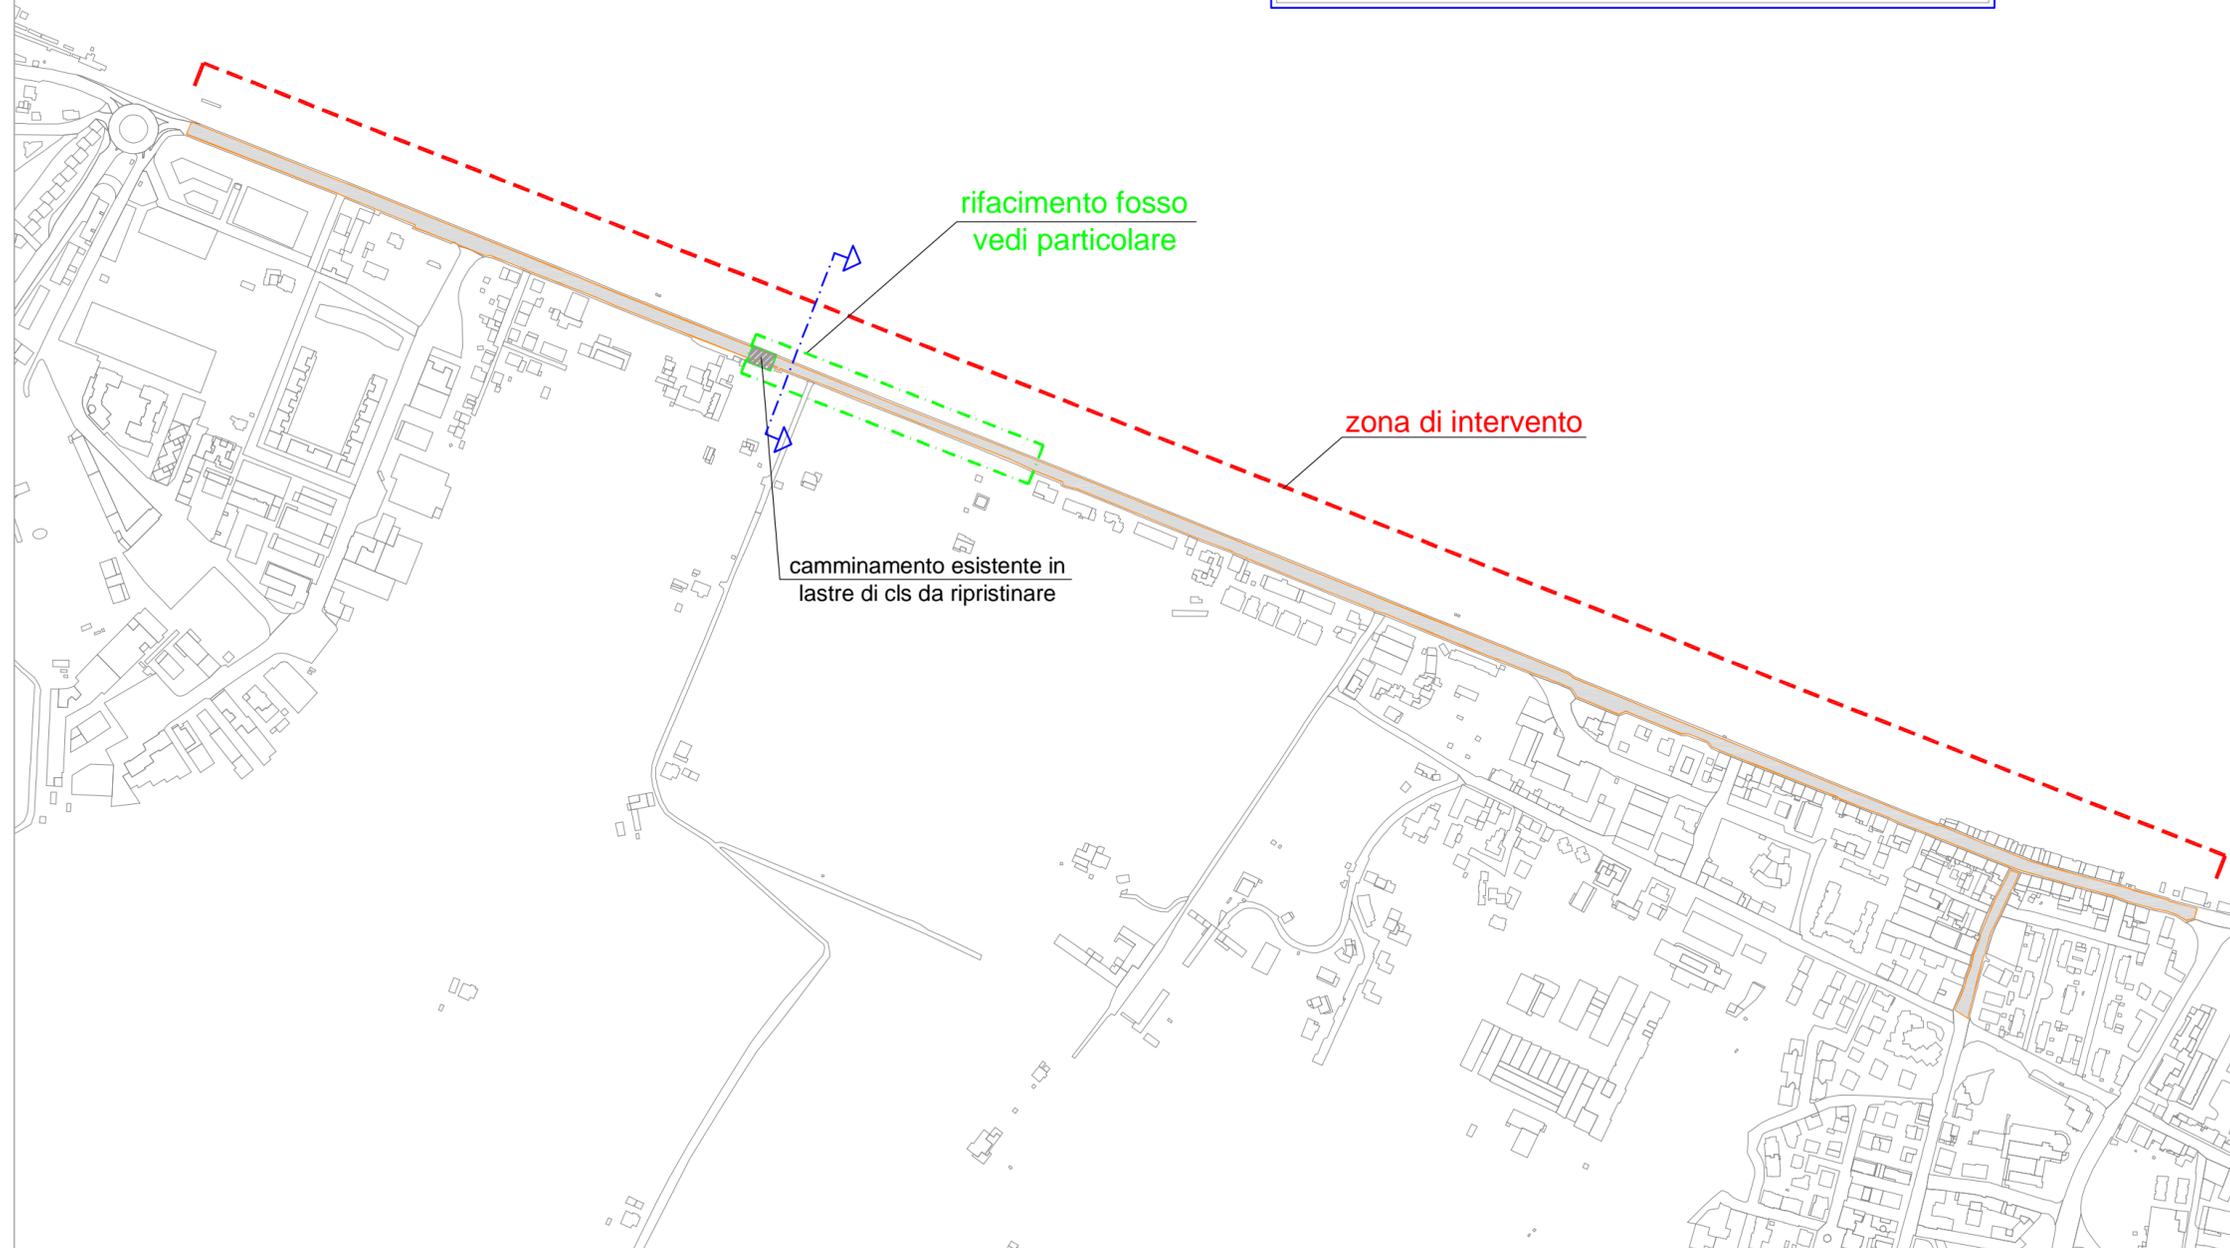

Piano annuale 2017 - Manutenzione straordinaria
via Flaminia, viabilità Torrette - Collemarino - Palombina
PROGETTO ESECUTIVO

Planimetria di progetto

Elaborato

11

Febbraio 2017

1:5000

Responsabile del Procedimento: ing. Luciano Lucchetti
Gruppo di progettazione: geom. Luana Arteconi, ing. Giorgio Calavalle, geom. Giorgio D'Intino