COMUNE DI ANCONA

Direzione Progettazioni Manutenzioni Viabilità Frana Protezione Civile e Sicurezza

Piano annuale 2017 - Manutenzione straordinaria viabilità Zona Grazie, Q2, Pinocchio, Montagnola PROGETTO ESECUTIVO

Inquadramento generale

Elaborato

10

Marzo 2017 -

Responsabile del Procedimento: ing. Luciano Lucchetti

Gruppo di progettazione: geom. Luana Arteconi, ing. Giorgio Celavalle, geom. Giorgio D'Intino
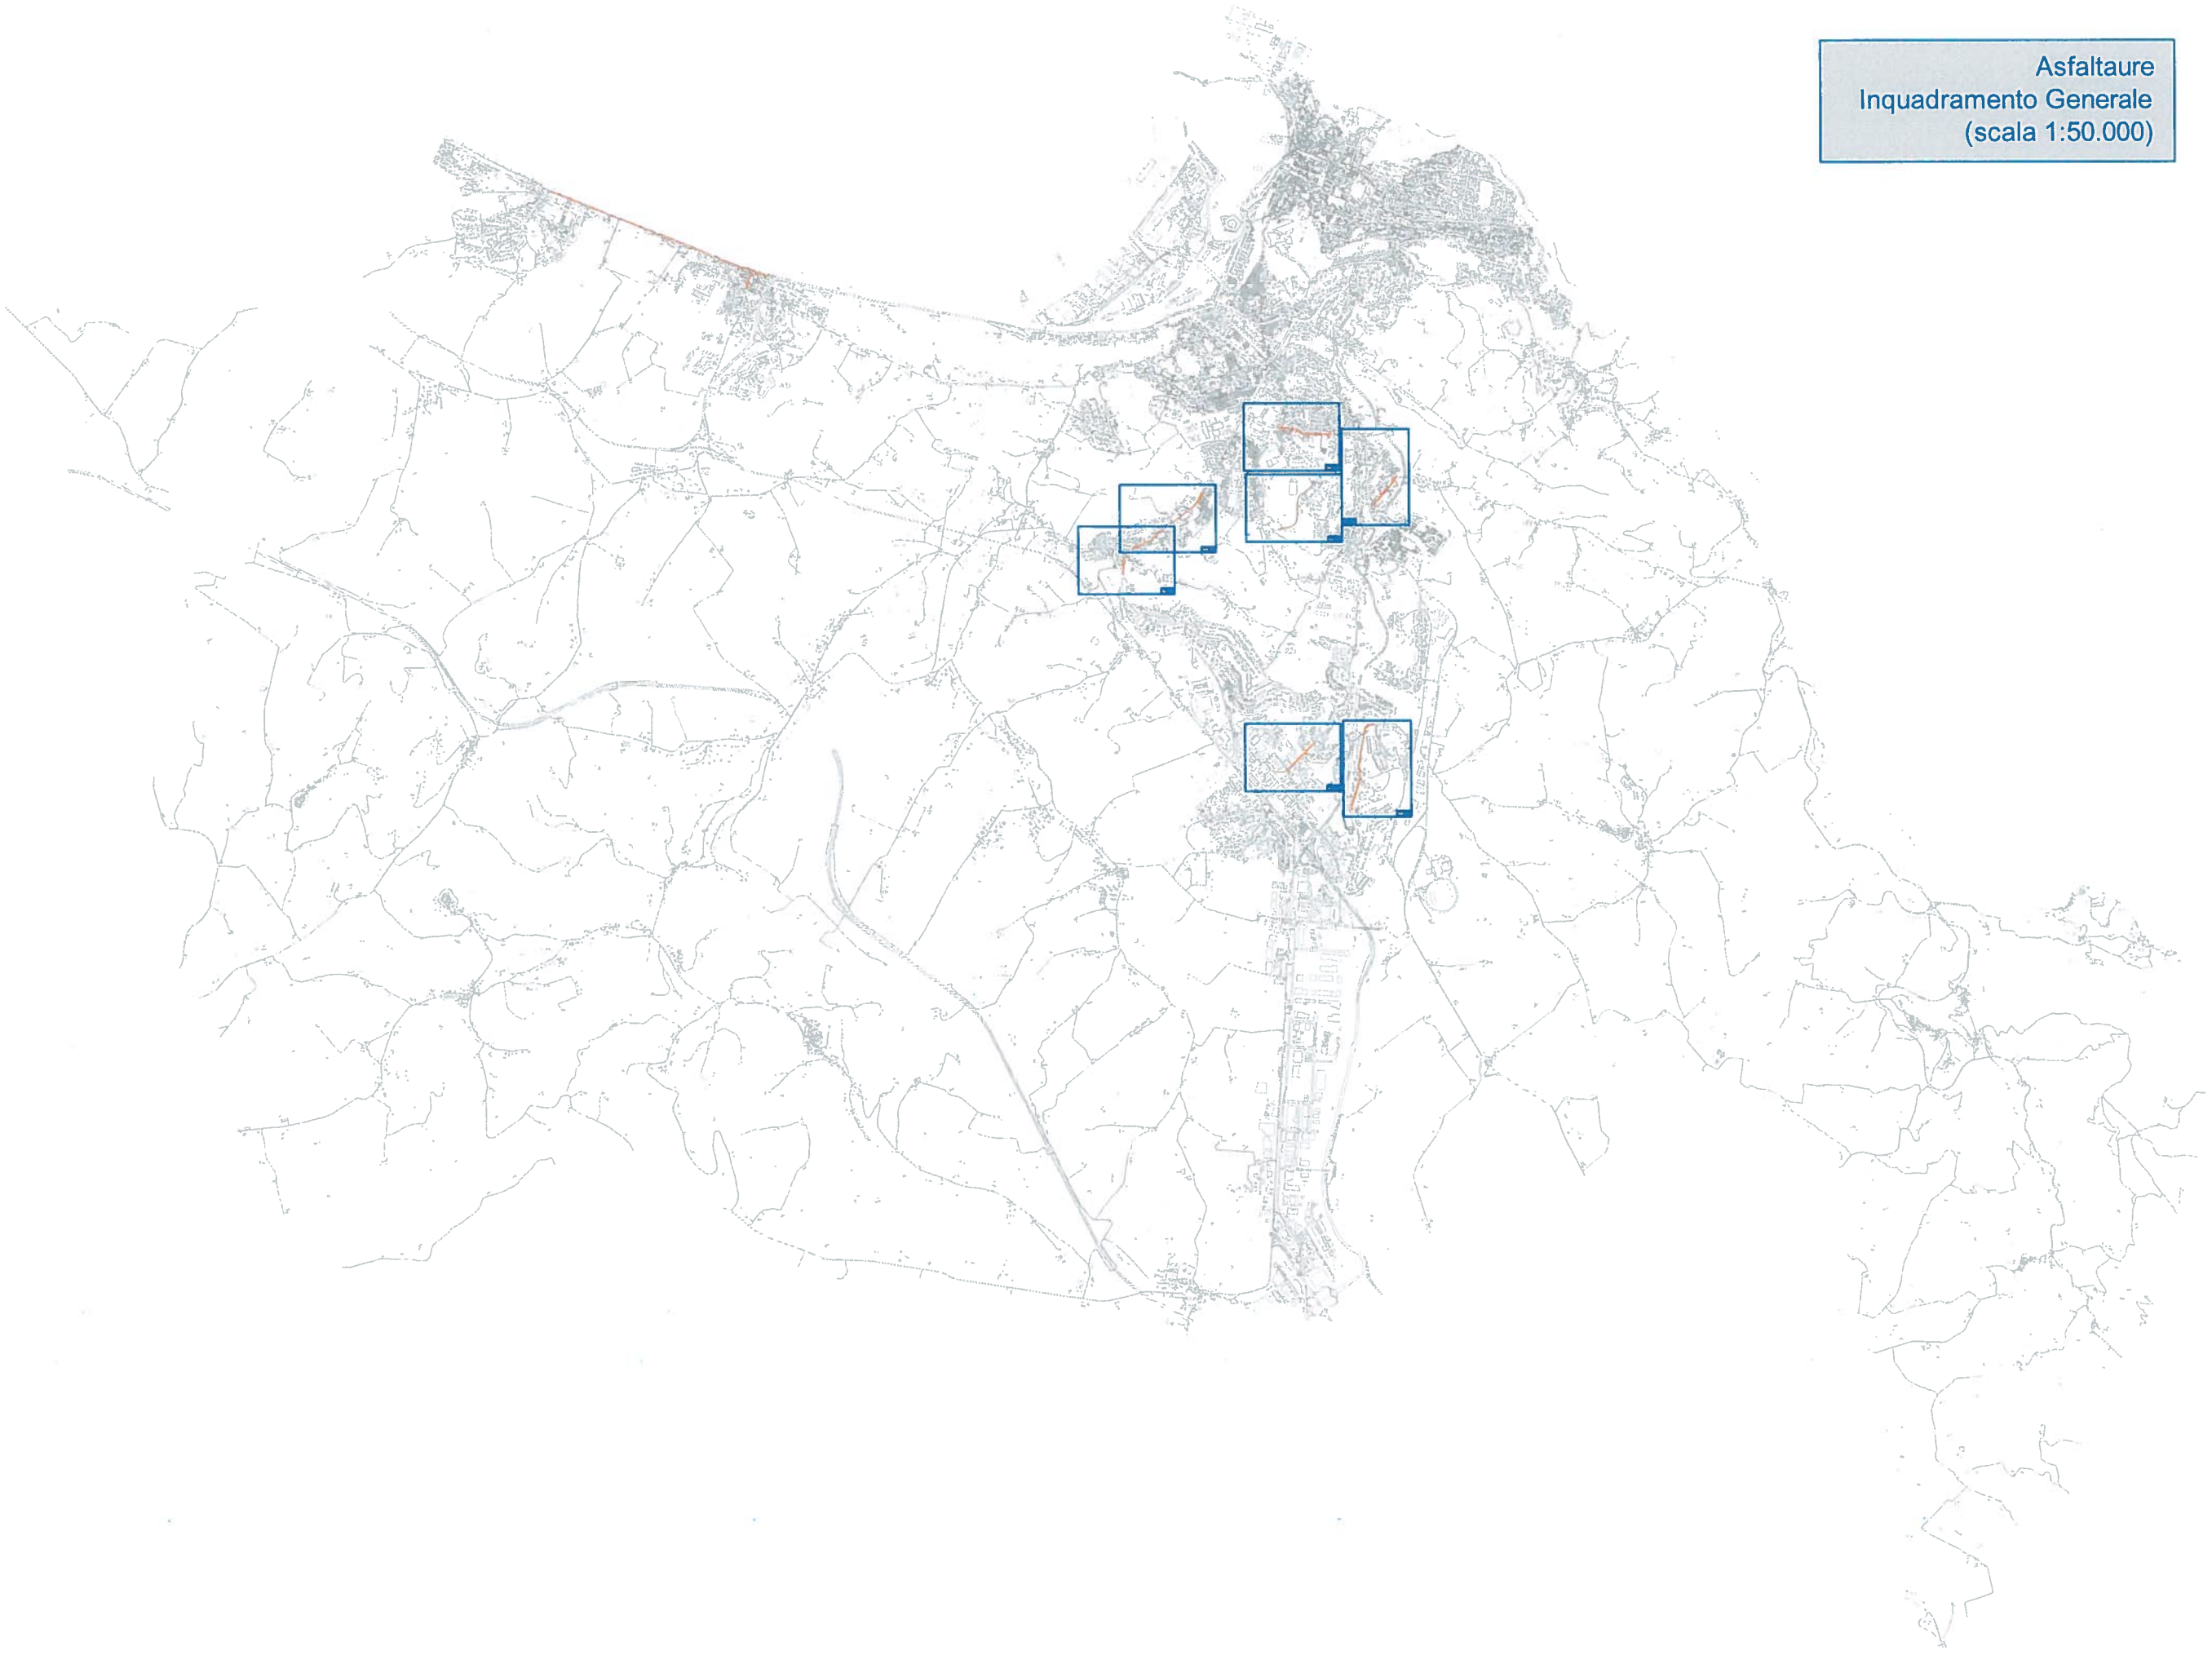
Asfaltaure
Inquadramento Generale
(scala 1:50.000)