COMUNE DI ANCONA

Direzione Progettazioni Manutenzioni Viabilità Frana Protezione Civile e Sicurezza

Piano annuale 2017 - Manutenzione straordinaria viabilità Zona Grazie, Q2, Pinocchio, Montagnola PROGETTO ESECUTIVO

Planimetrie

Elaborato

11

Marzo 2017

-

Responsabile del Procedimento: ing. Luciano Lucchetti

Gruppo di progettazione: geom. Luana Arteconi, ing. Giorgio Calavalle, geom. Giorgio D'Intino

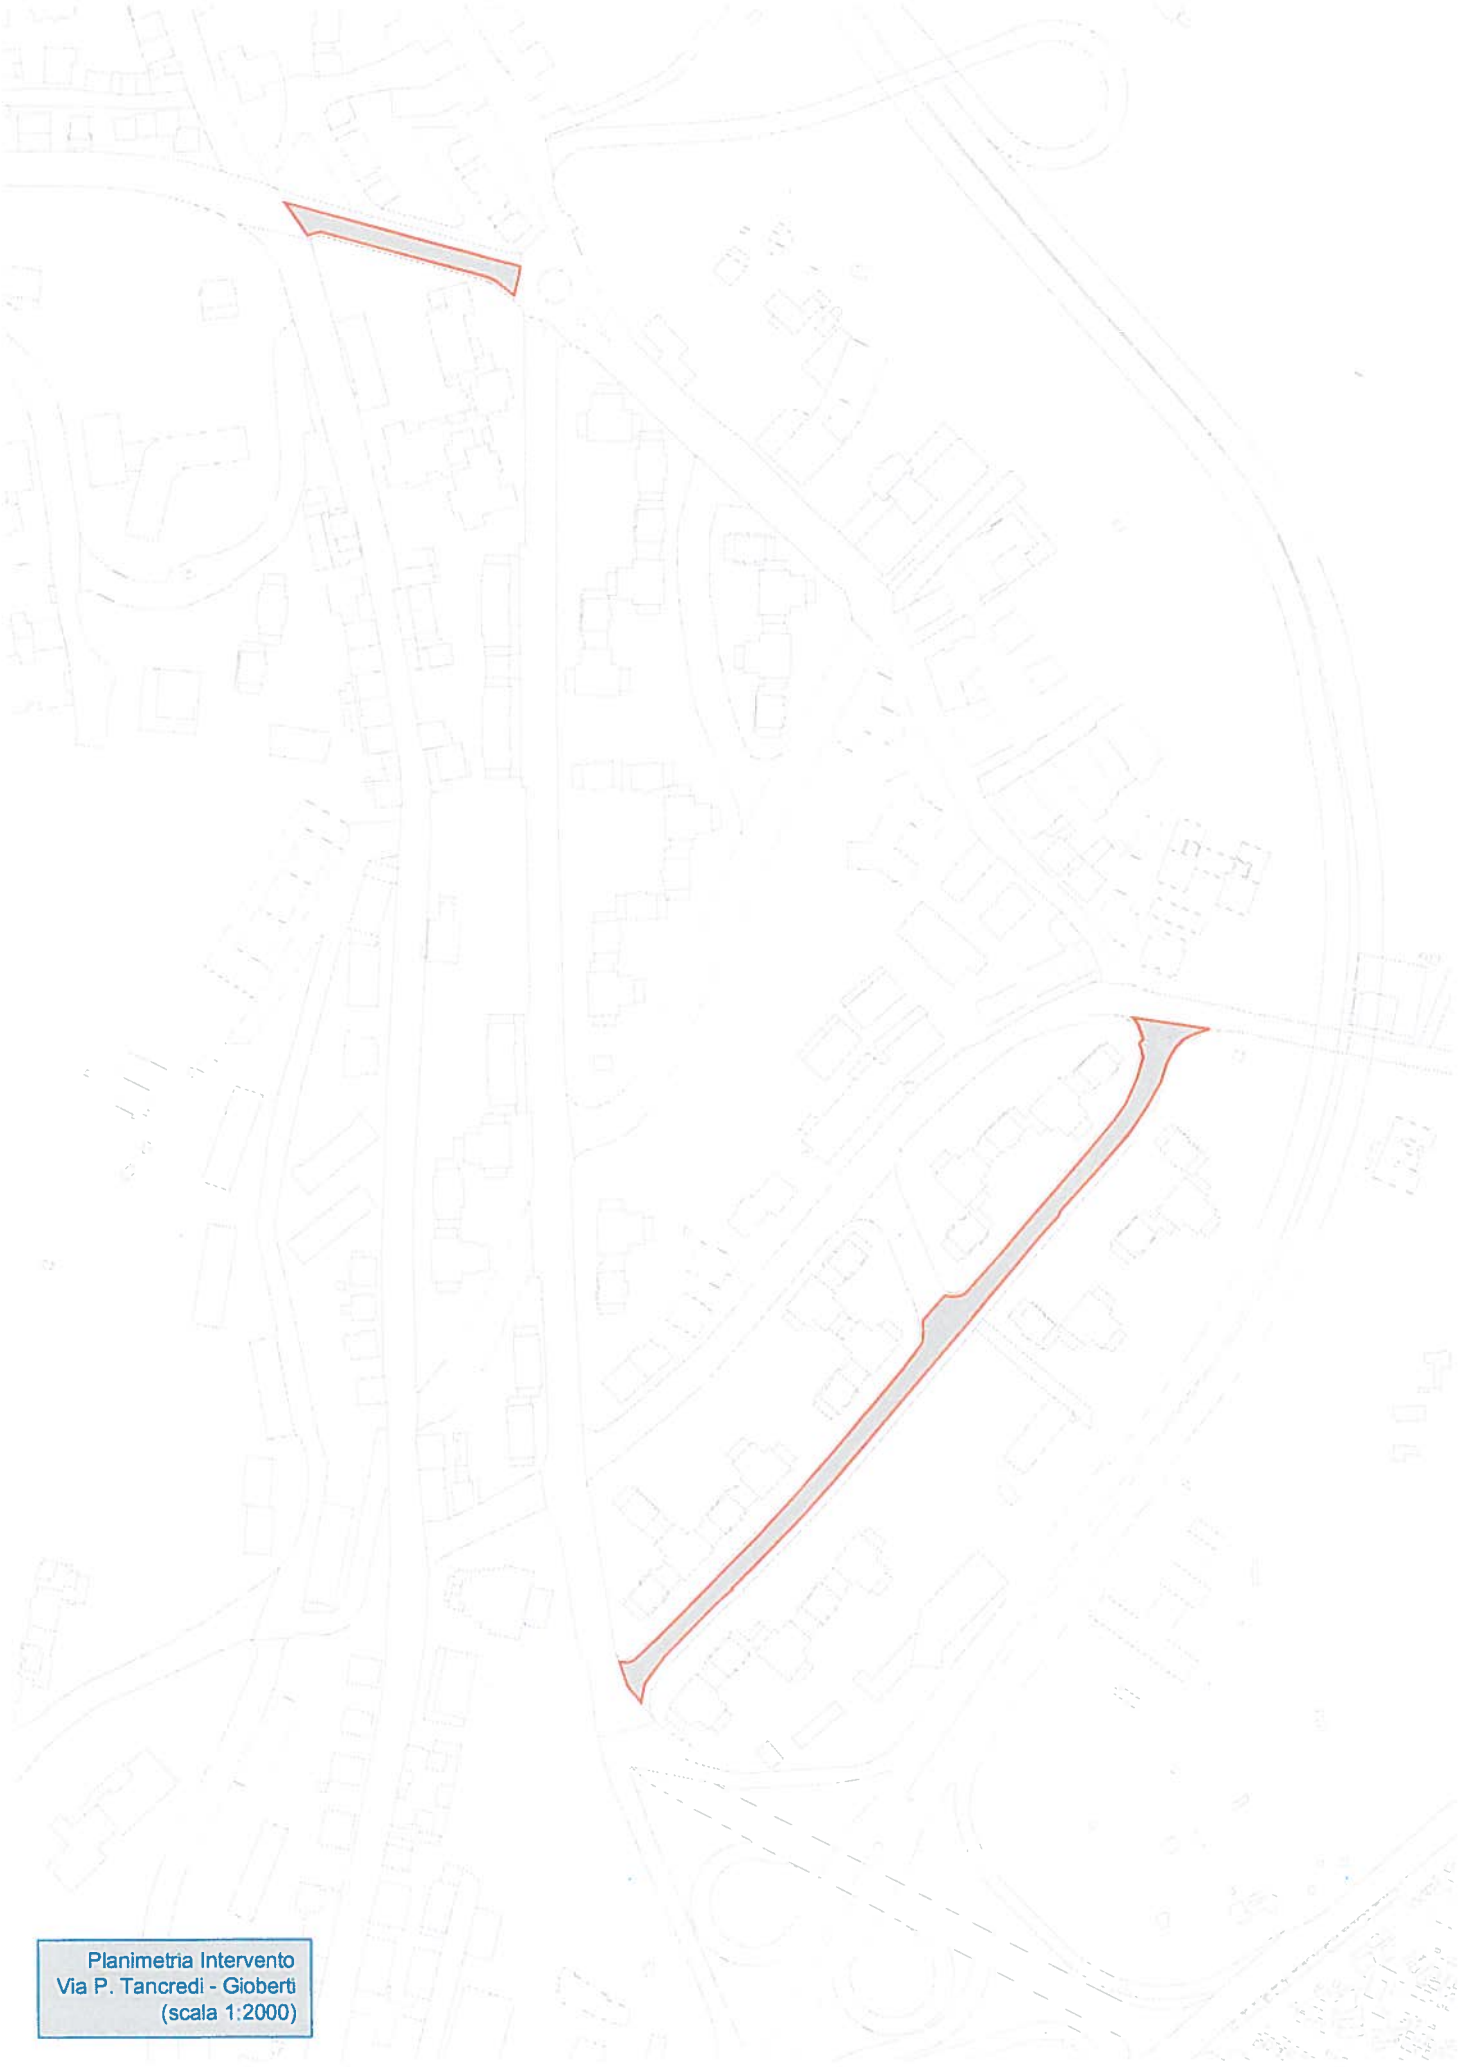

Planimetria Intervento
Via P. Tancredi - Gioberti
(scala 1:2000)

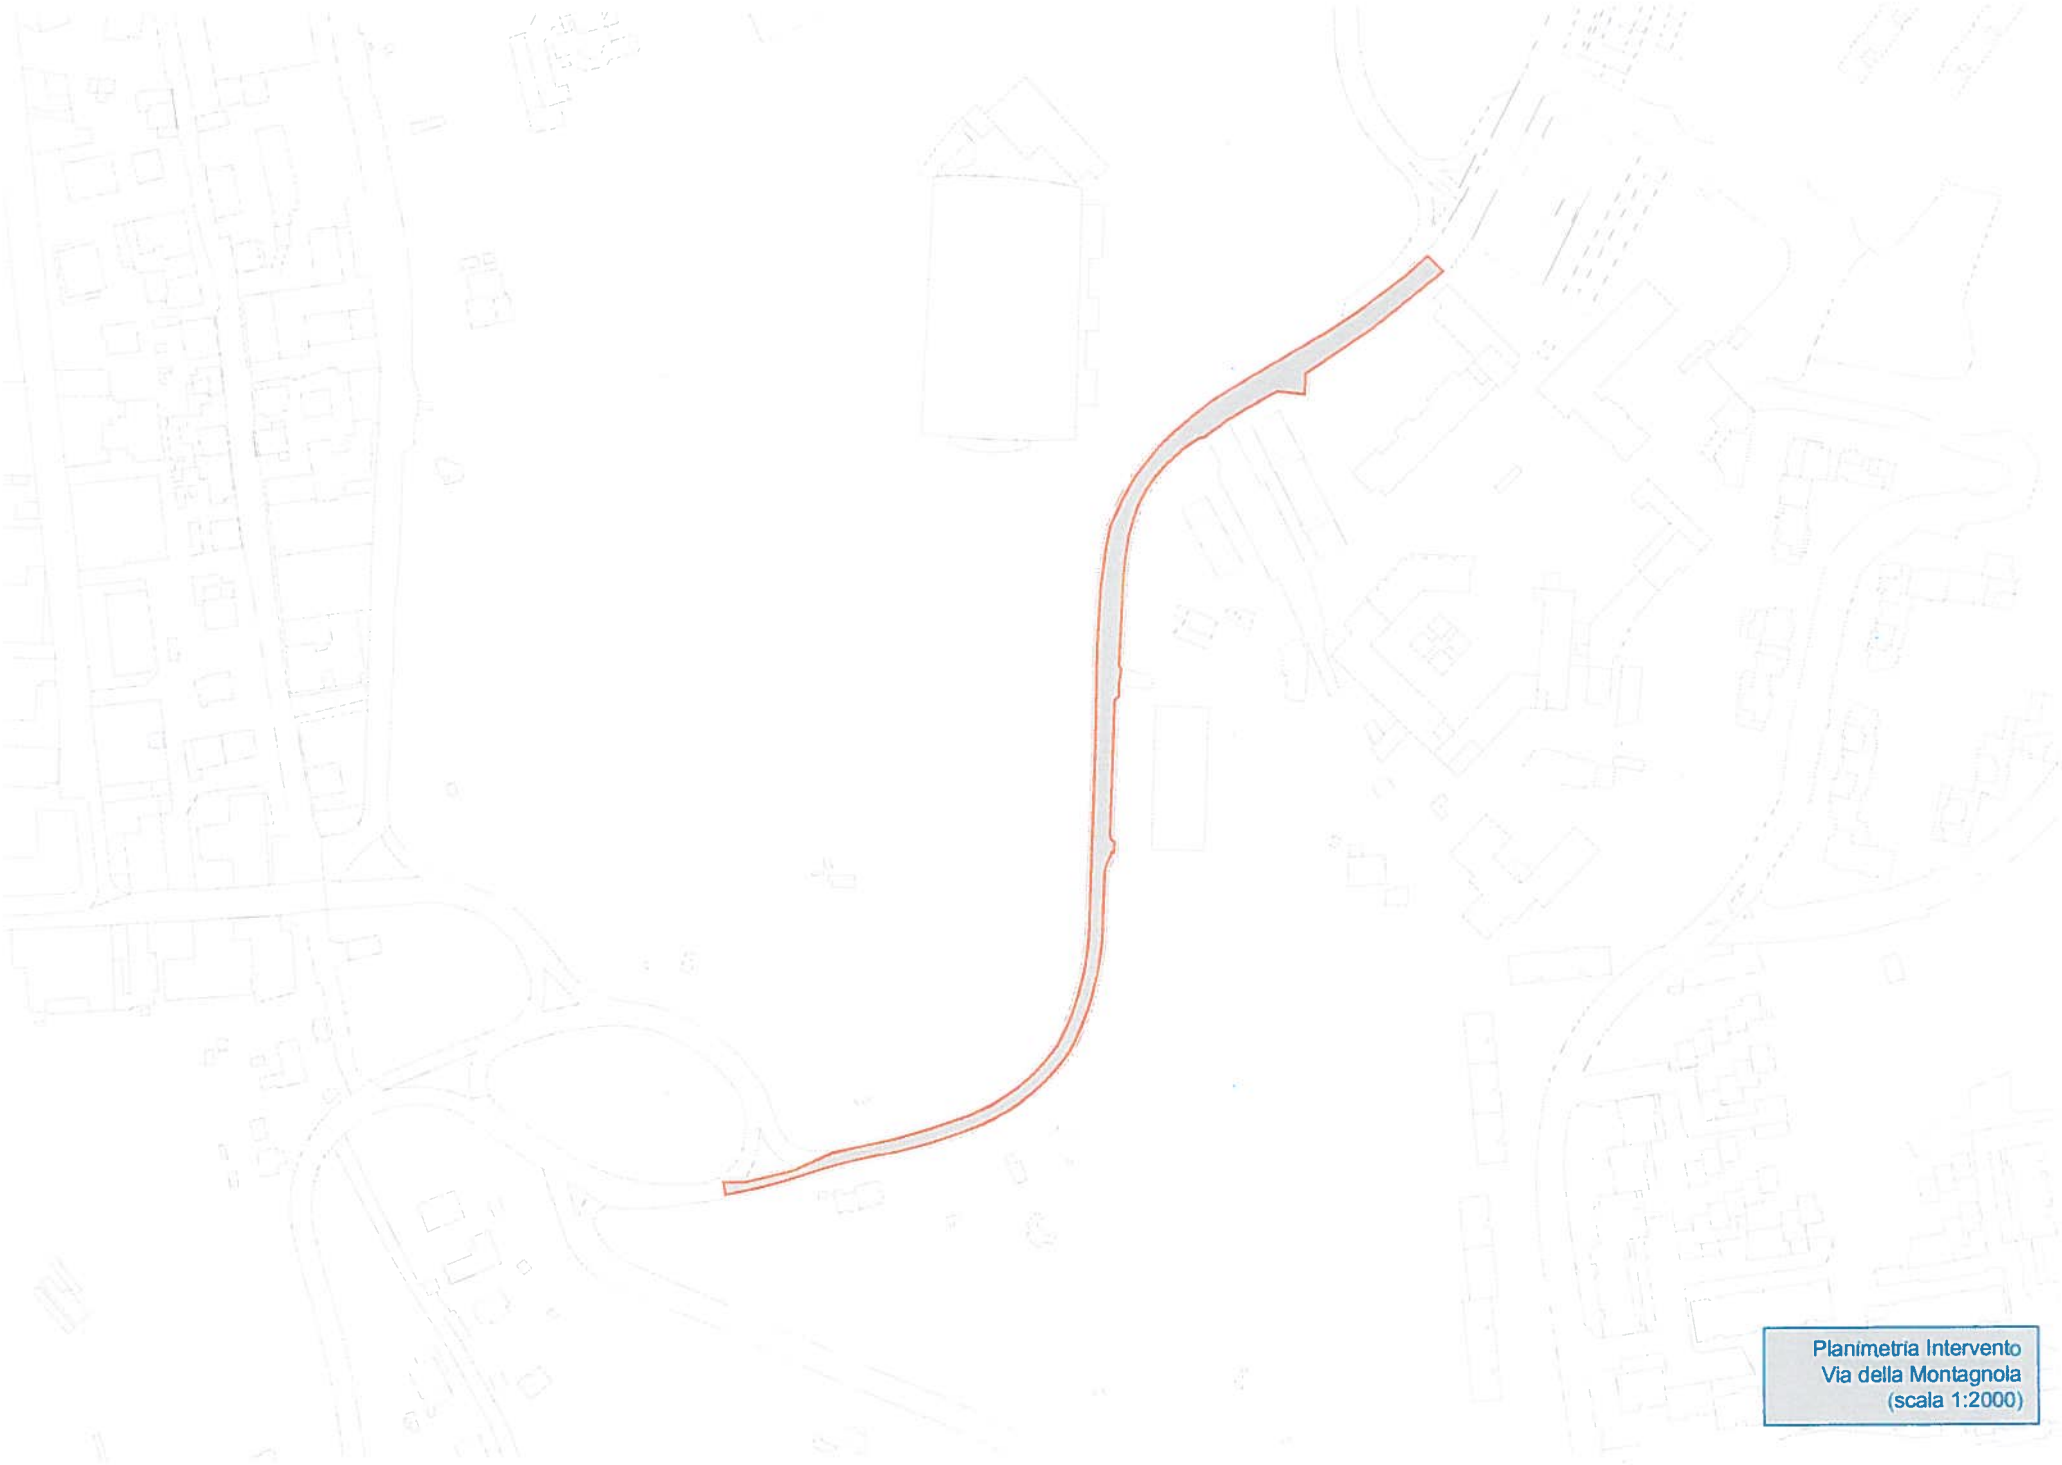

Planimetria Intervento
Via della Montagnola
(scala 1:2000)

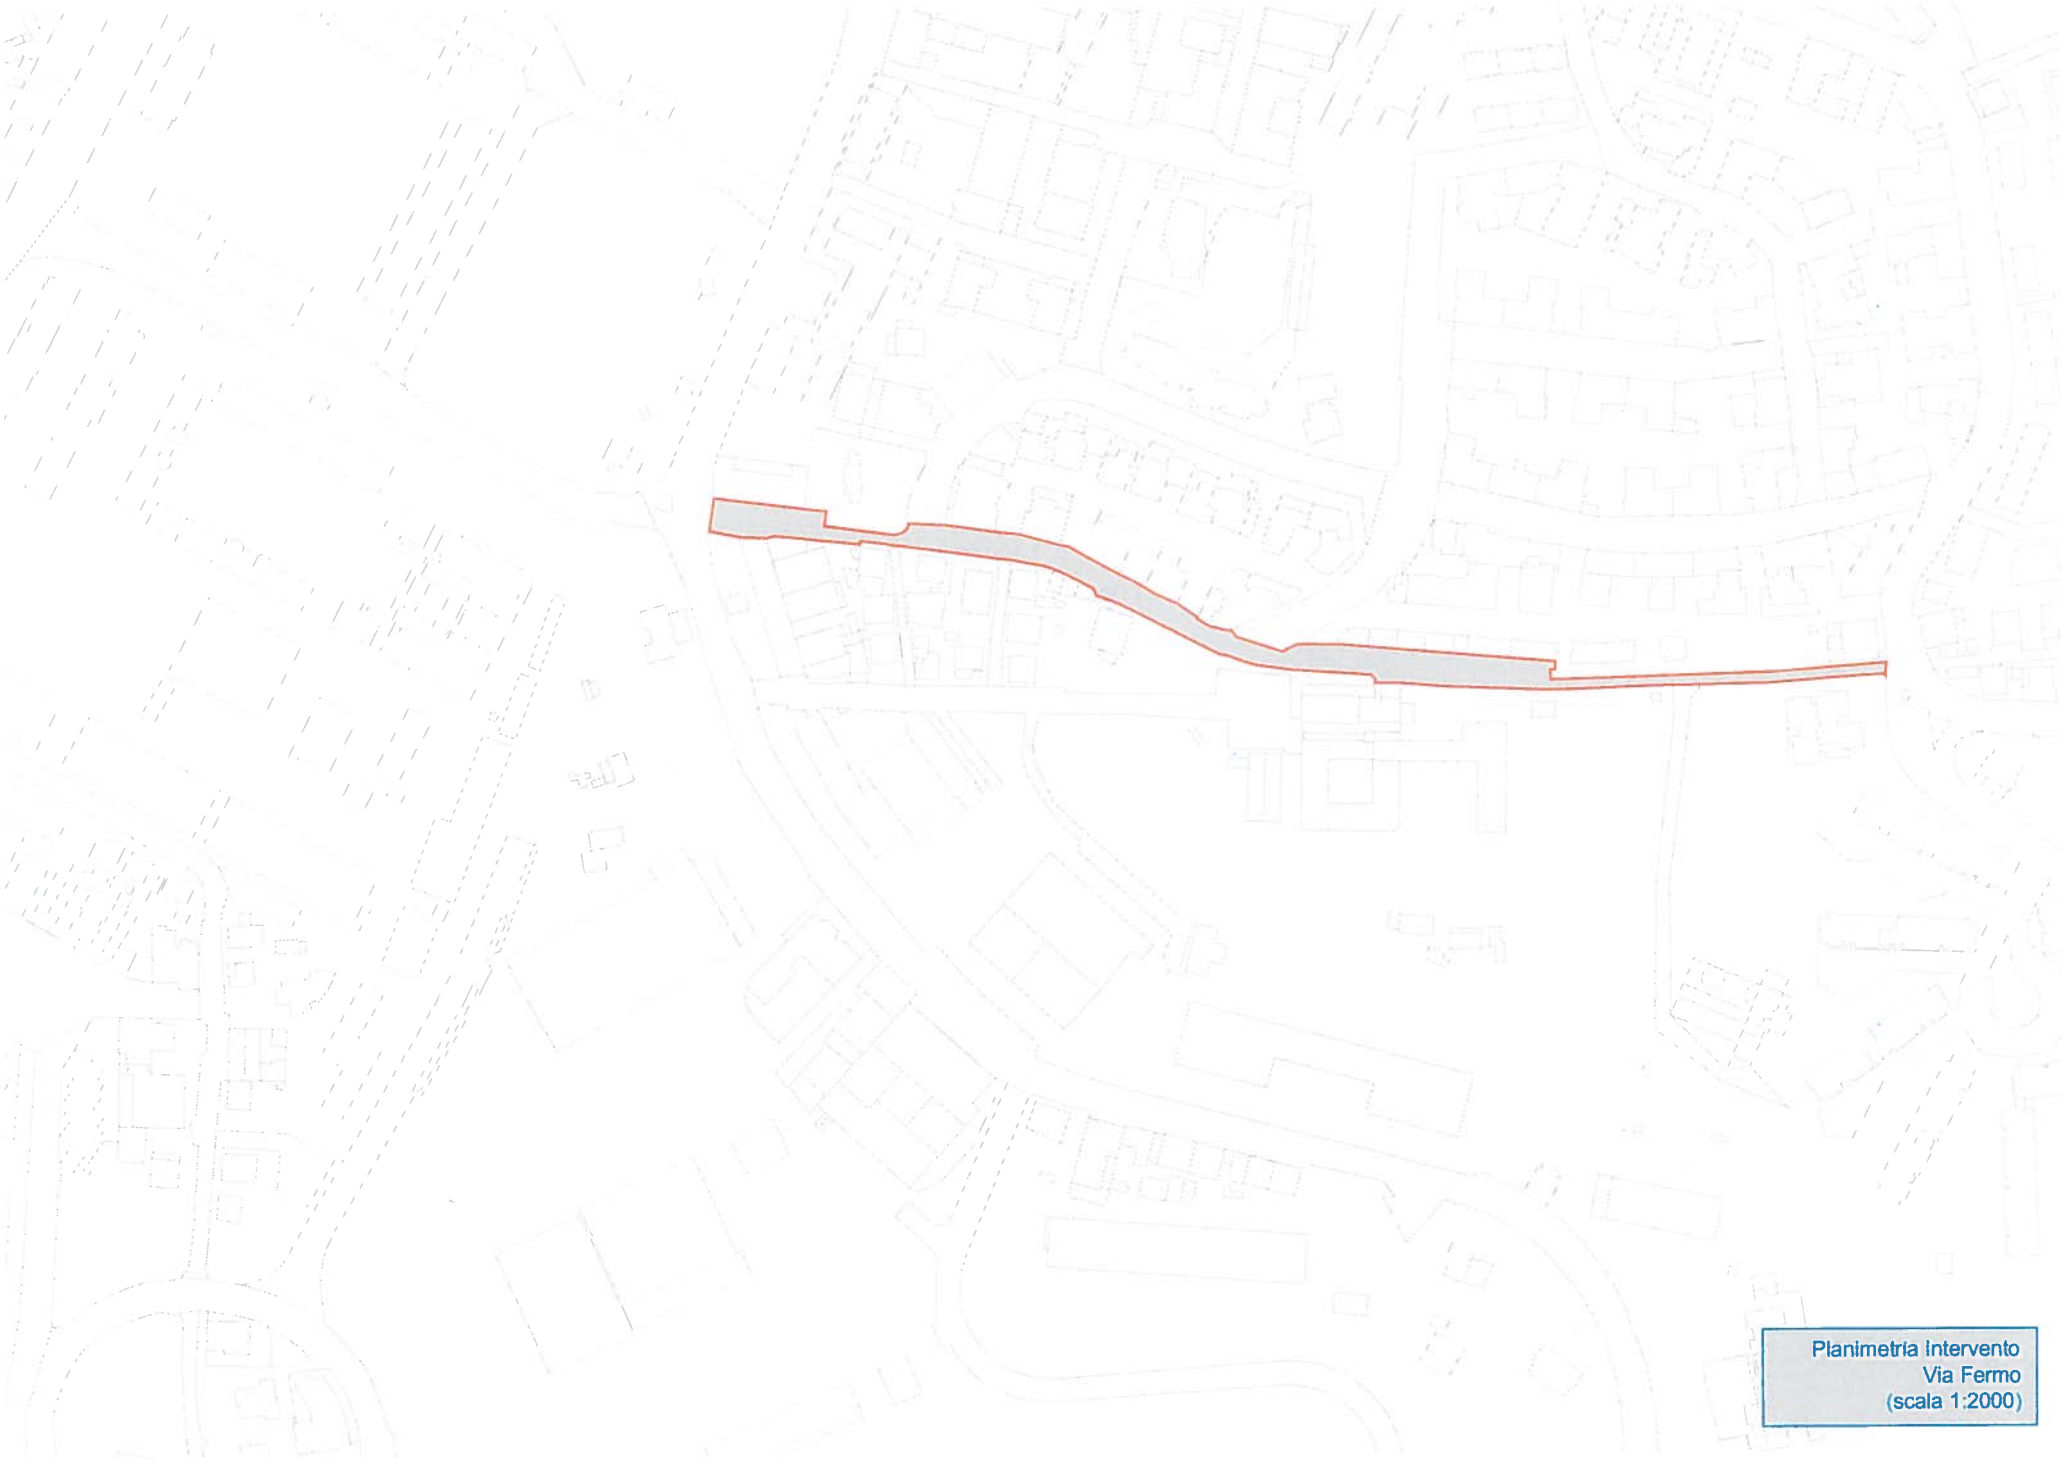

Planimetria intervento
Via Fermo
(scala 1:2000)

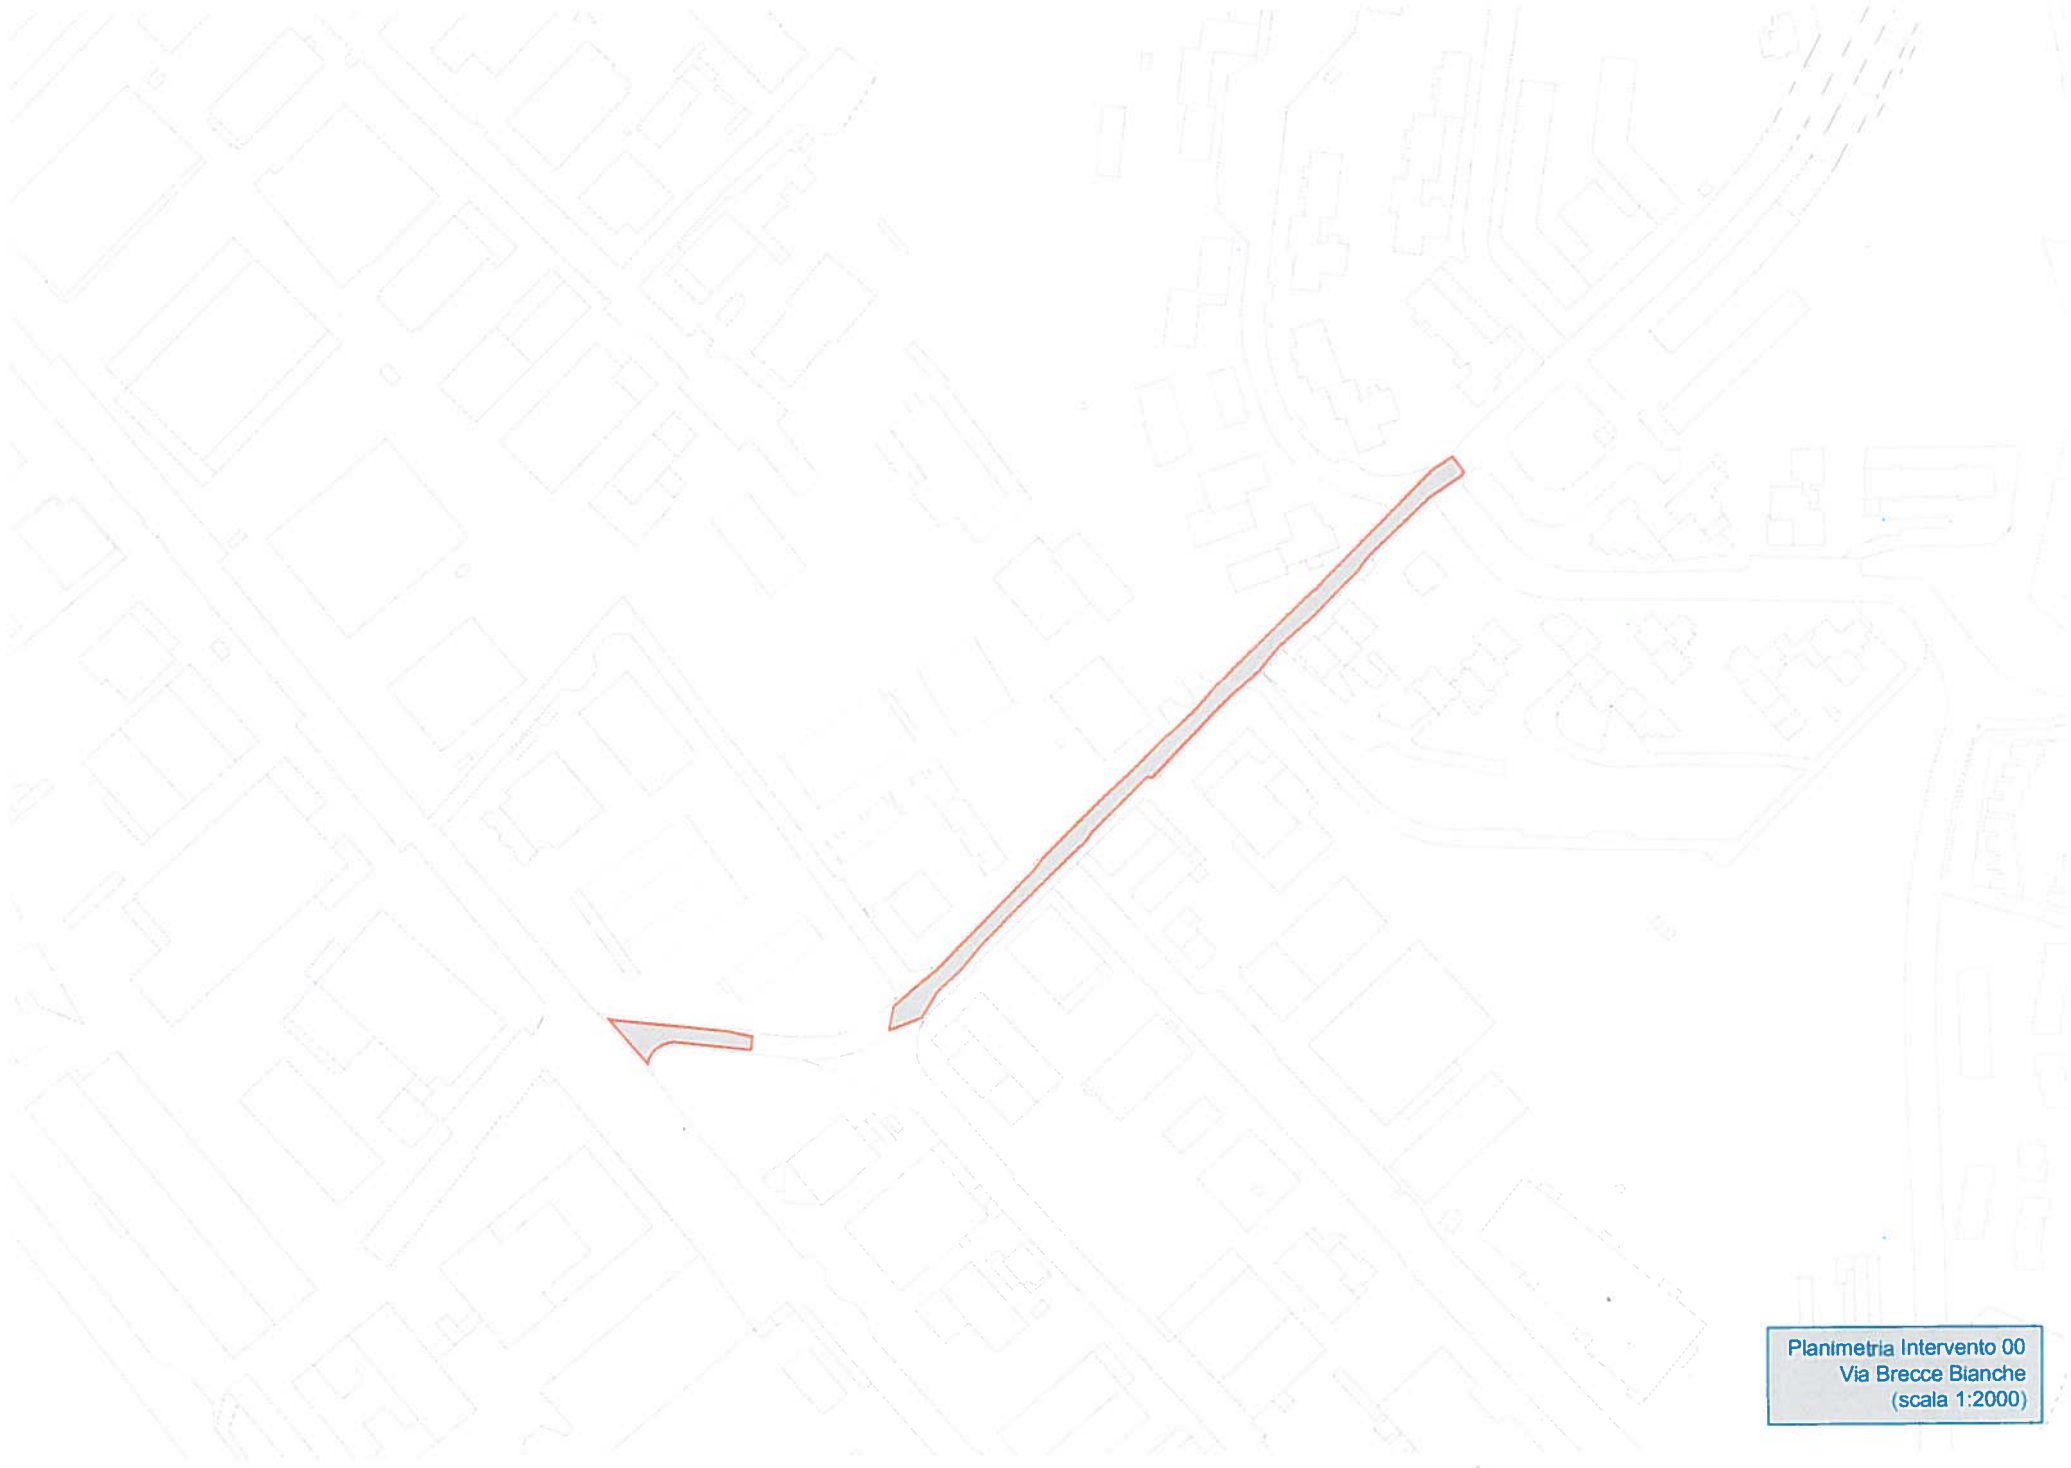

Planimetria Intervento 00
Via Brecce Bianche
(scala 1:2000)

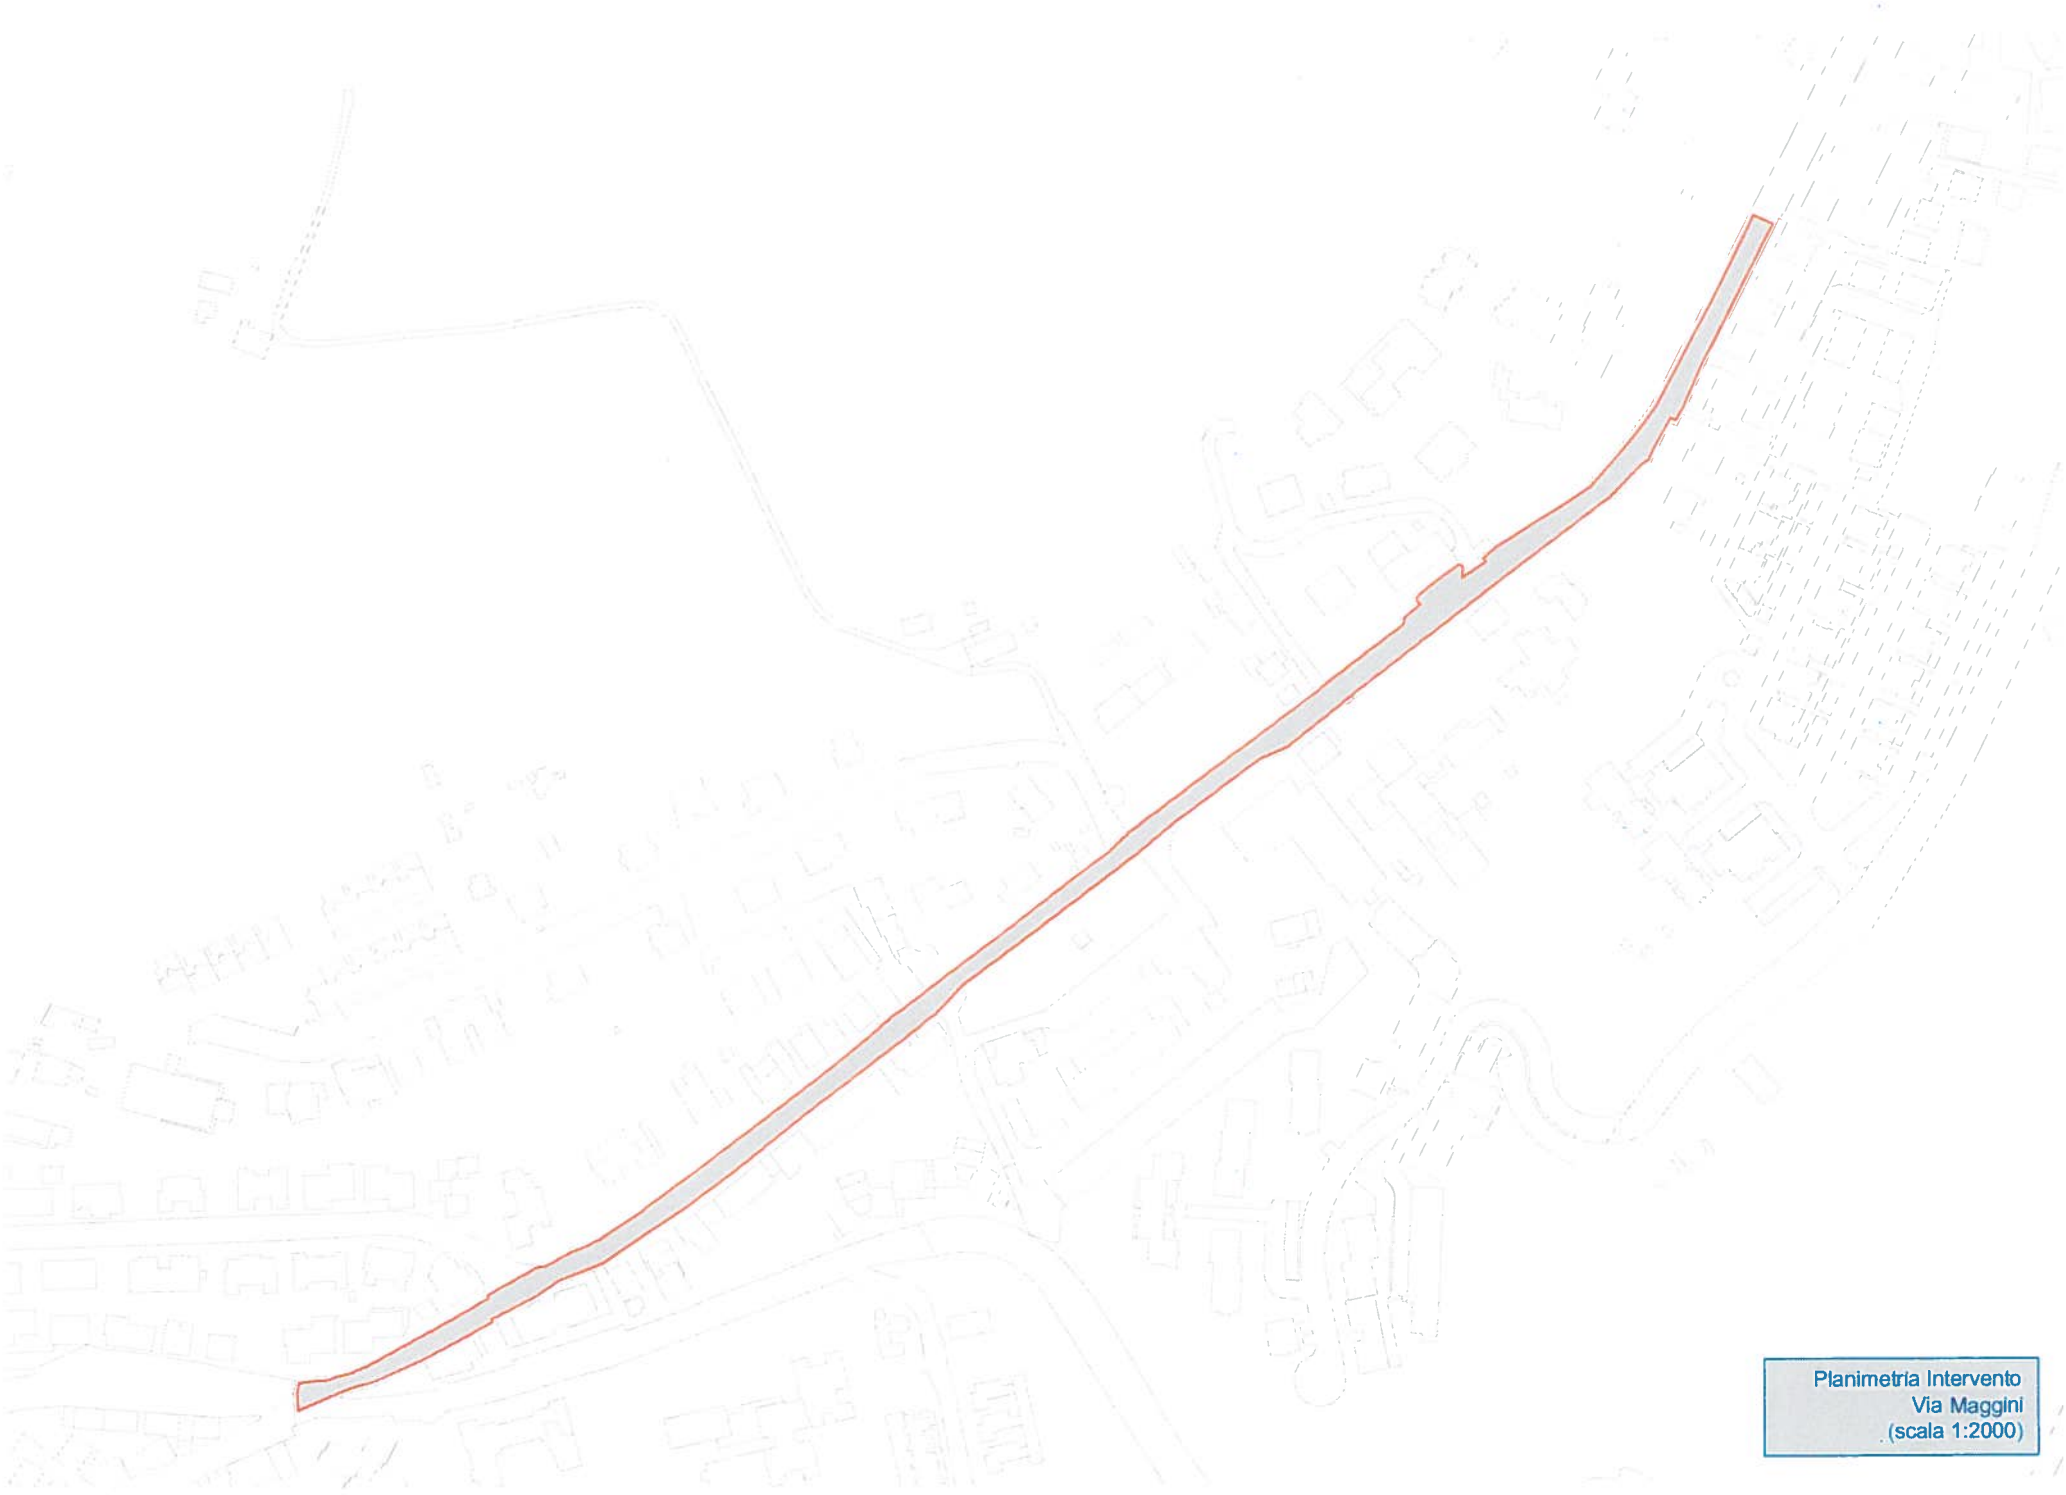

Planimetria Intervento
Via Maggini
(scala 1:2000)

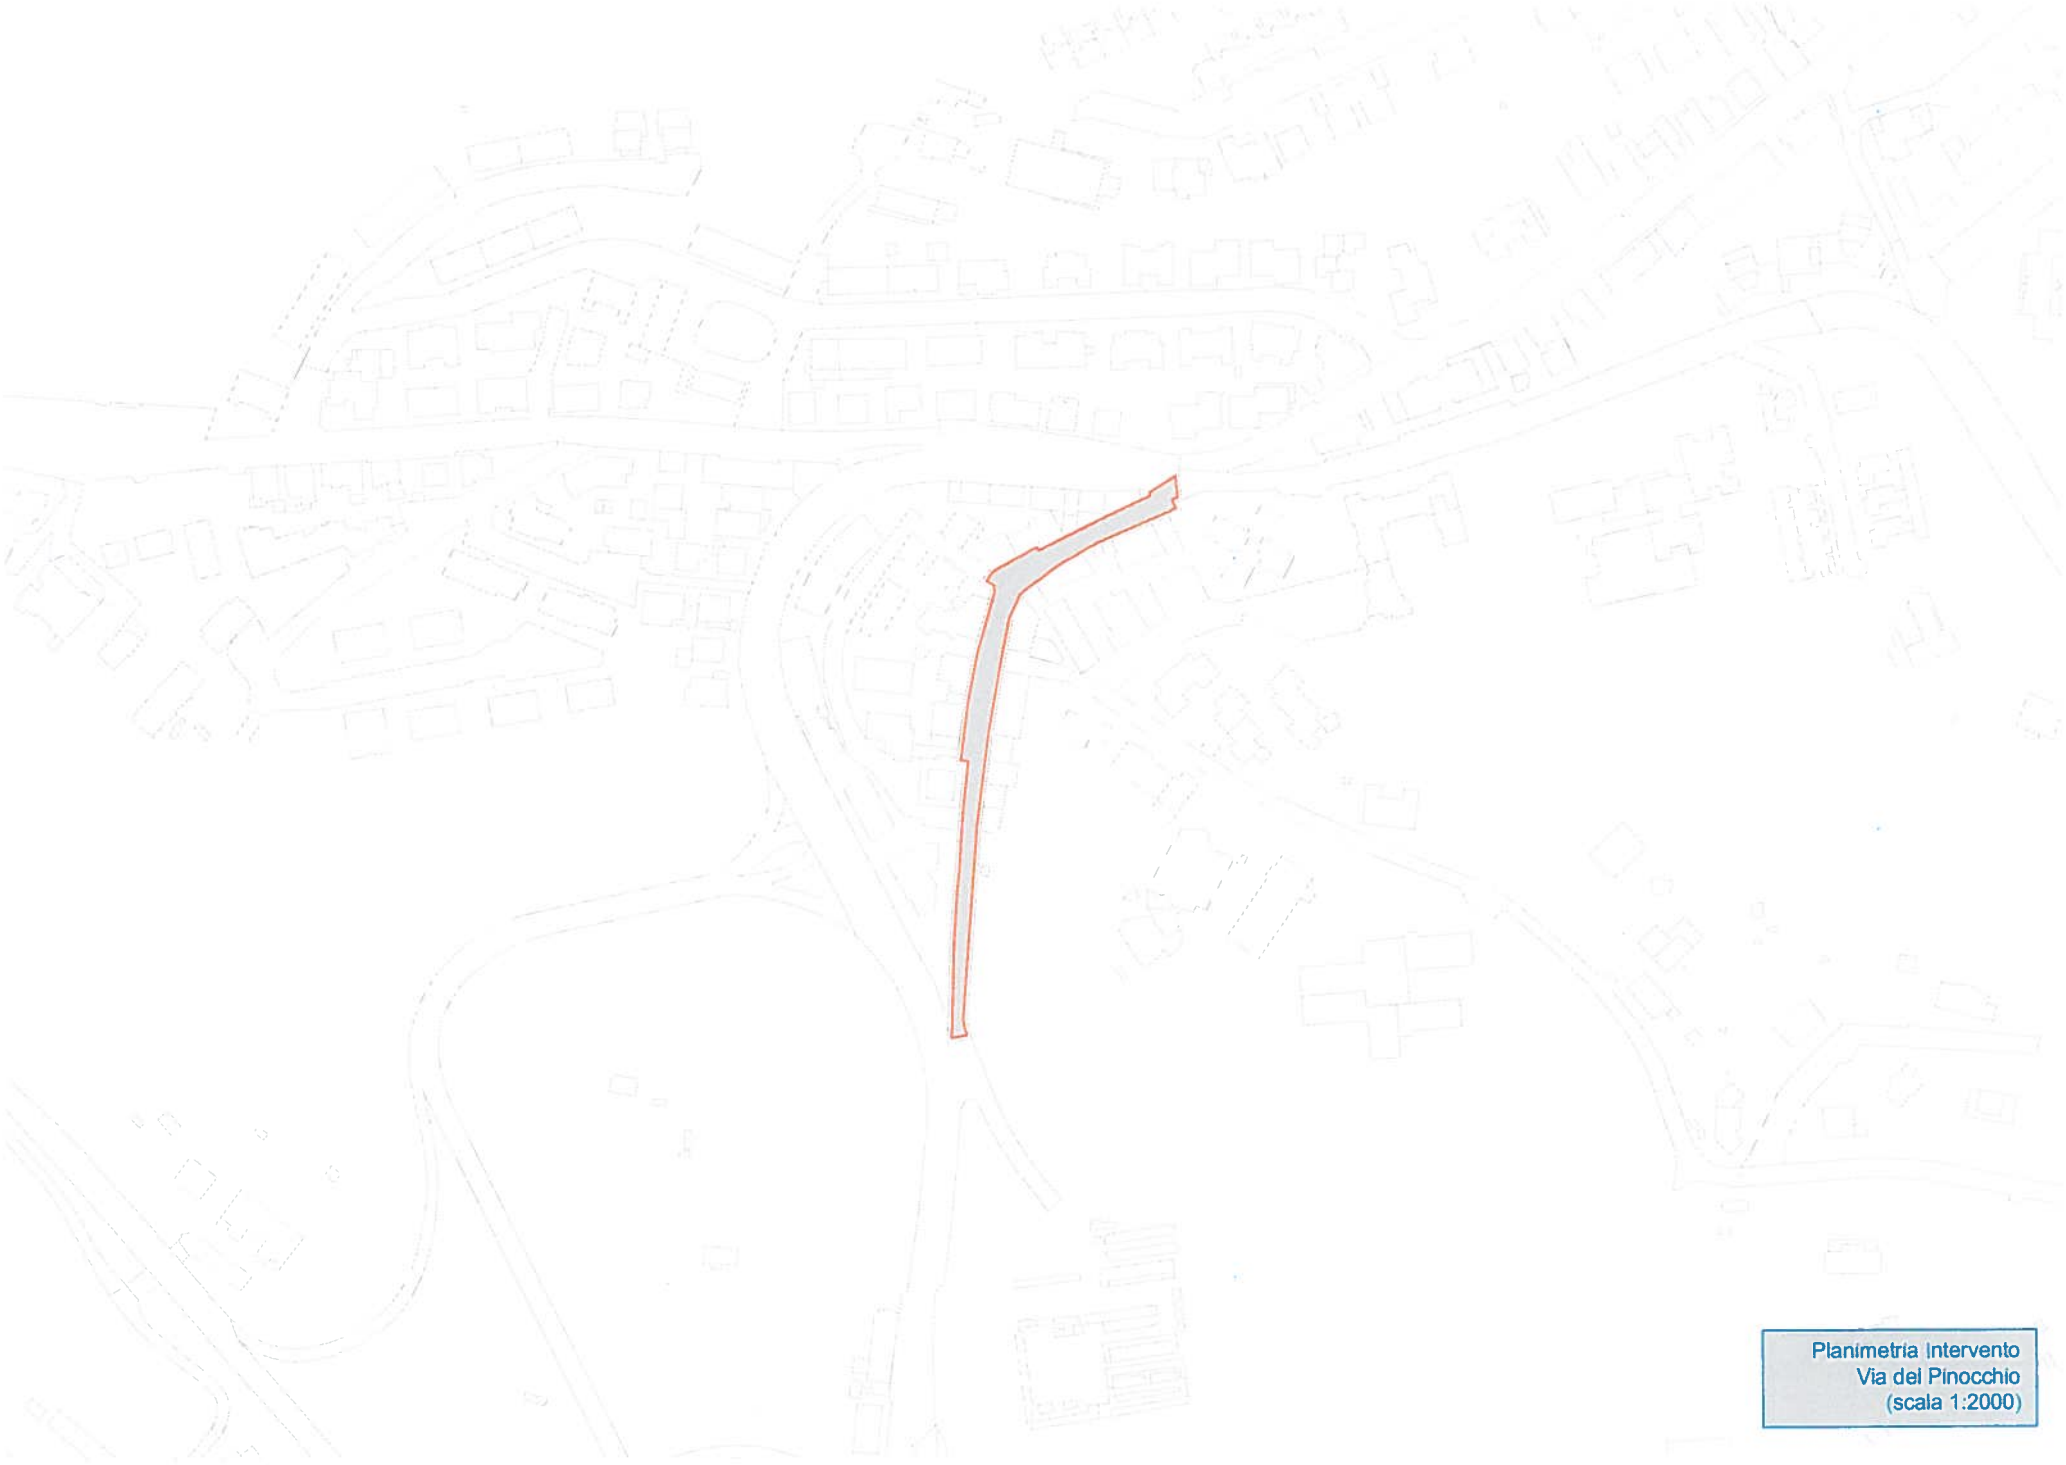

Planimetria intervento
Via del Pinocchio
(scala 1:2000)

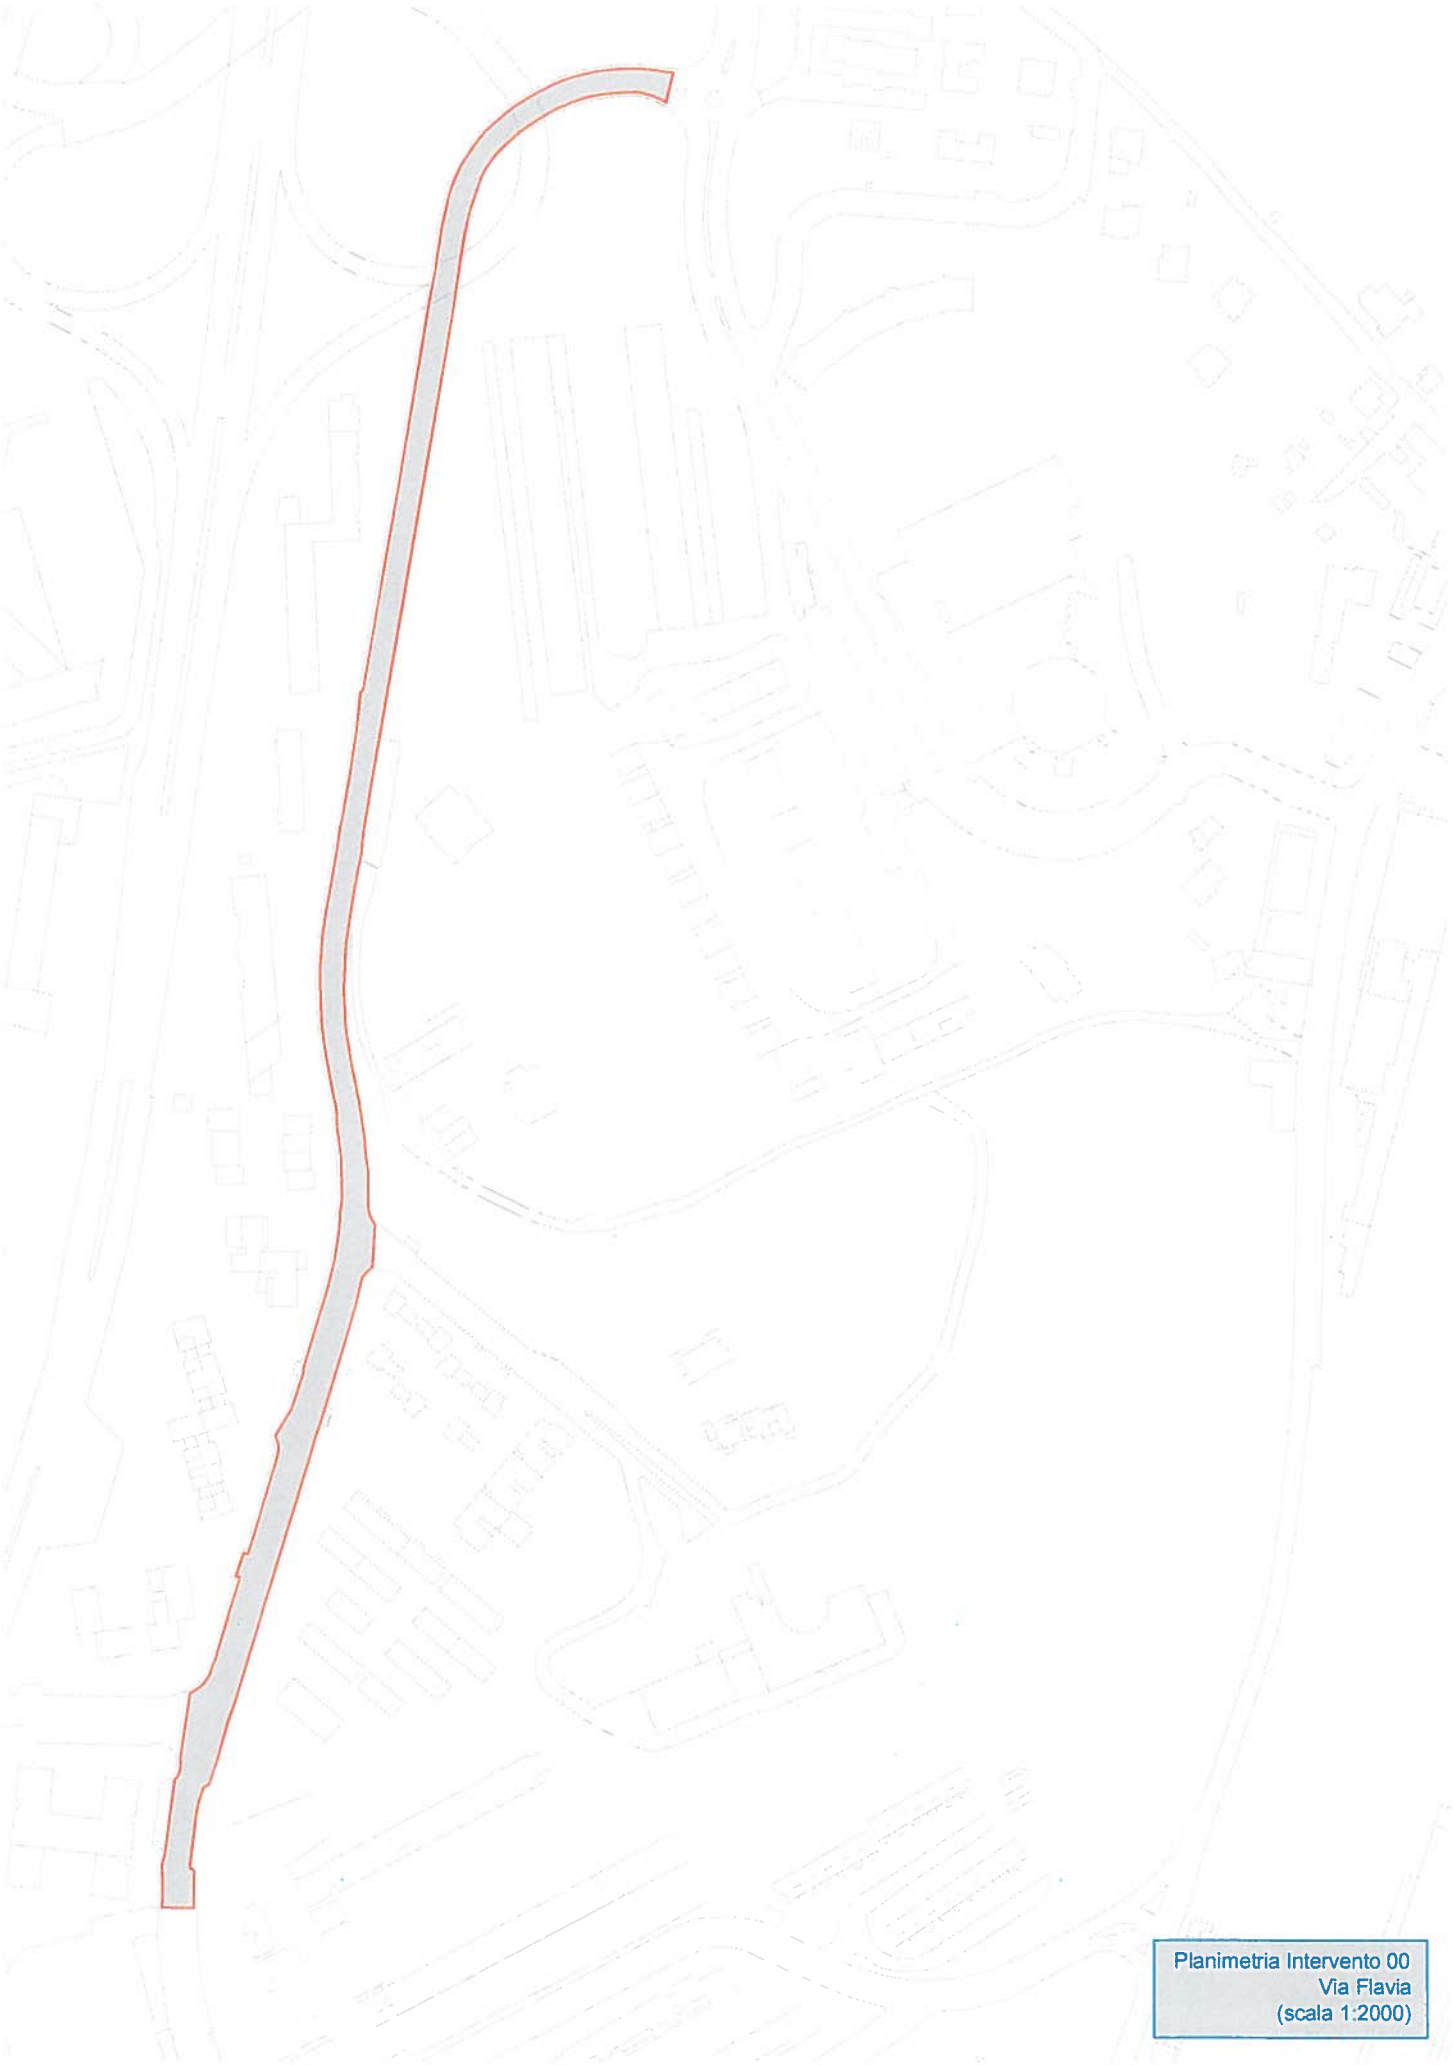

Planimetria Intervento 00
Via Flavia
(scala 1:2000)