



COMUNE DI ANCONA

Direzione Manutenzioni, Frana e Protezione Civile

ORDINANZA N. 034

Prot. Gen. N°33502.....VI.07 del 28 FEB 2019

OGGETTO: INTERVENTI PROGRAMMATI DALL'UFFICIO TRAFFICO MIRATI ALLA SICUREZZA PEDONALE E VEICOLARE IN VIA ASCOLI PICENO - FRAZIONE VARANO – VIA GIGLI INCROCIO VIA SEPPILLI .

- Realizzazione di n. 1 pedonale rialzato in Via Ascoli Piceno altezza civico 12
- Realizzazione di n. 1 pedonale rialzato in frazione Varano altezza civico 38
- Realizzazione di n. 1 pedonale rialzato in Via Gigli incrocio Via Seppilli.

IL DIRIGENTE

PREMESSA

la propria competenza alla emissione del presente atto ai sensi del:

- il vigente TUEL, approvato con D.lgs. 18/08/2000, n.267, in particolare gli artt. 107,109 comma 2, 151, 183, e 192;
- lo Statuto Comunale approvato con deliberazione C.C. n.13/2003 e le sue successive modificazioni C.C. n.64 del 23.06.2014 ed i vigenti regolamenti comunali di contabilità e dei contratti;
- il vigente Regolamento Comunale sull'Ordinamento degli Uffici e dei Servizi, approvato con deliberazione G.M. n.692 del 30.12.2014;

RICHIAMATI i seguenti atti amministrativi:

- la Deliberazione della Giunta Comunale n. 471 del 05/09/2017 con la quale sono state approvate modifiche alla macrostruttura dell'Ente demandando ai nuovi Dirigenti la conferma dei relativi incarichi alle P.O.;
- il Decreto del Sindaco del 8.8.2018 n. 35 con il quale è stata attribuita al sottoscritto Dott. Arch.Giacomo Circelli la titolarità delle funzioni dirigenziali inerenti alla Direzione Manutenzioni, Frana e Protezione Civile con le relative competenze;
- la Determinazione del Dirigente n. 1762 del 18/08/2018 con la quale il sottoscritto ha assunto le misure organizzative interne alla Direzione Manutenzioni, Frana e Protezione Civile tra cui: microrganizzazione, nomina con conferma delle Posizioni Organizzative n.ri 17, 18, 19, 20, 21, 22 e 23 con attribuzione di responsabilità, deleghe di funzioni, nomina a responsabili dei procedimenti ai sensi dell'art. 5 della L. 241/1990

CONSIDERATO che:

la nuova articolazione della struttura organizzativa della Direzione Manutenzione Frana e Protezione civile, regolata da ultimo con determina dirigenziale 1762 del 10/08/2018, dispone l'assegnazione alla scrivente Unità Operativa Strade, Viabilità e Segnaletica, facente parte del "Presidio Infrastrutture e Difesa del Suolo" - delle seguenti funzioni di manutenzione ordinaria:



COMUNE DI ANCONA

Direzione Manutenzioni, Frana e Protezione Civile

Viabilità, traffico, permessi, stallo di sosta

Segnaletica stradale

PRESO ATTO CHE:

- l'amministrazione comunale, ha urgente necessità di attuare accorgimenti mirati a salvaguardare l'incolumità dei pedoni, soprattutto nei tratti di strada utilizzati da bambini ed anziani;
- tra gli accorgimenti mirati alla sicurezza degli utenti deboli della strada sono compresi i passaggi pedonali rialzati che hanno l'obiettivo di favorire l'attraversamento dei pedoni e di rallentare la velocità degli autoveicoli;
- l'Ufficio Traffico, ha programmato diversi interventi, in varie parti della città, allo scopo di migliorare la sicurezza pedonale e veicolare, di seguito elencati:
 - a) n. 1 pedonale rialzato in Via Ascoli Piceno altezza civico 12;
 - b) n. 1 pedonale rialzato in frazione Varano altezza civico 38;
 - c) n. 1 pedonale rialzato in Via Gigli incrocio Via Seppilli;
- si provvederà all'installazione della segnaletica propria dei rallentatori di velocità previsti dall'art. 179 comma 7 del Regolamento per l'esecuzione del Codice della Strada, ovvero con il segnale di dosso e quello di limite di velocità a 30 Km/ora abbinati;

VISTI

gli artt. 6, 7 del D.Lgs. n° 285 del 30/04/92, modificato dal D.L.vo n° 360 del 10/09/93;

DATO ATTO

che, rispetto alla procedura in argomento, nei confronti del sottoscritto Dirigente Dott. Arch. Giacomo Circelli:

- non ricorre conflitto di interesse, anche potenziale dell'art. 6 bis della legge 241/1990, dell'art. 6 del D.P.R. 62/2013 e dell'art. 6 del codice di Comportamento del Comune di Ancona;
- non ricorrono le cause di astensione previste dall'art. 7 del D.P.R. 62/2013 e dall'art. 7 del Codice di Comportamento del Comune di Ancona;
- non ricorrono le condizioni di astensione di cui all'art. 14 del D.P.R. n. 63/2013 e all'art. 18 commi 1- 5 del Codice di comportamento del Comune di Ancona, né le situazioni ed i comportamenti ivi indicati;
- non ricorrono le condizioni ostative previste all'art. 35 bis del D.P.R. n. 30 marzo 2001 n. 165 e s.m.i.;
- non ricorrono le situazioni di conflitto di interesse di cui all'art. 42 del D. Lgs. n. 50/2016 come da proprie dichiarazioni rese nei termini anzidetti ai sensi dell'art. 47 del D. P.R. n. 445/2000 e s.m.i. conservate agli atti della intestata direzione;

CONSTATATO

pertanto che il presente atto è conforme alle disposizioni di legge vigenti in materia e alle norme Statutarie e Regolamentari dell'Ente;

Per tutto quanto sopra,



COMUNE DI ANCONA

Direzione Manutenzioni, Frana e Protezione Civile

ORDINA

Con decorrenza immediata:


1. le premesse costituiscono parte integrante e sostanziale del presente provvedimento;
2. **di realizzare:**
 - a) n. 1 pedonale rialzato in Via Ascoli Piceno altezza civico 12;
 - b) n. 1 pedonale rialzato in frazione Varano altezza civico 38;
 - c) n. 1 pedonale rialzato in Via Gigli incrocio Via Seppilli;
3. i punti di ubicazione sono individuati nelle allegate planimetrie che fanno parte integrante della presente ordinanza;
4. di confermare per tutti i pedonali rialzati in oggetto il limite di velocità di 30 km/h per il tratto di strada che va dal segnale di velocità massima 30 Km/h fino al superamento dello stesso pedonale;
5. la Ditta GEST SNC DI CANTARINI M. E MUGLIAROLI A. - Via Francescona 40 Santa Maria Nuova (AN) P.I. 00114740426 e/o l'Ufficio Traffico incaricati della realizzazione provvederanno a posizionare la prescritta segnaletica stradale;
6. la Polizia Municipale e gli altri agenti, ai quali spetta l'espletamento dei servizi di polizia stradale indicati nell'art. 12 del C.d.S., sono incaricati dell'esecuzione e rispetto della presente Ordinanza;
7. eventuali ricorsi avversi alla presente ordinanza possono essere presentati al T.A.R. nei termini previsti dall'art. 120 del codice del processo amministrativo.


**DALLA RESIDENZA MUNICIPALE
ADDI', 26/02/2019**



Ufficio Traffico

**Il Dirigente della Direzione
Dott. Arch. Giacomo Circelli**

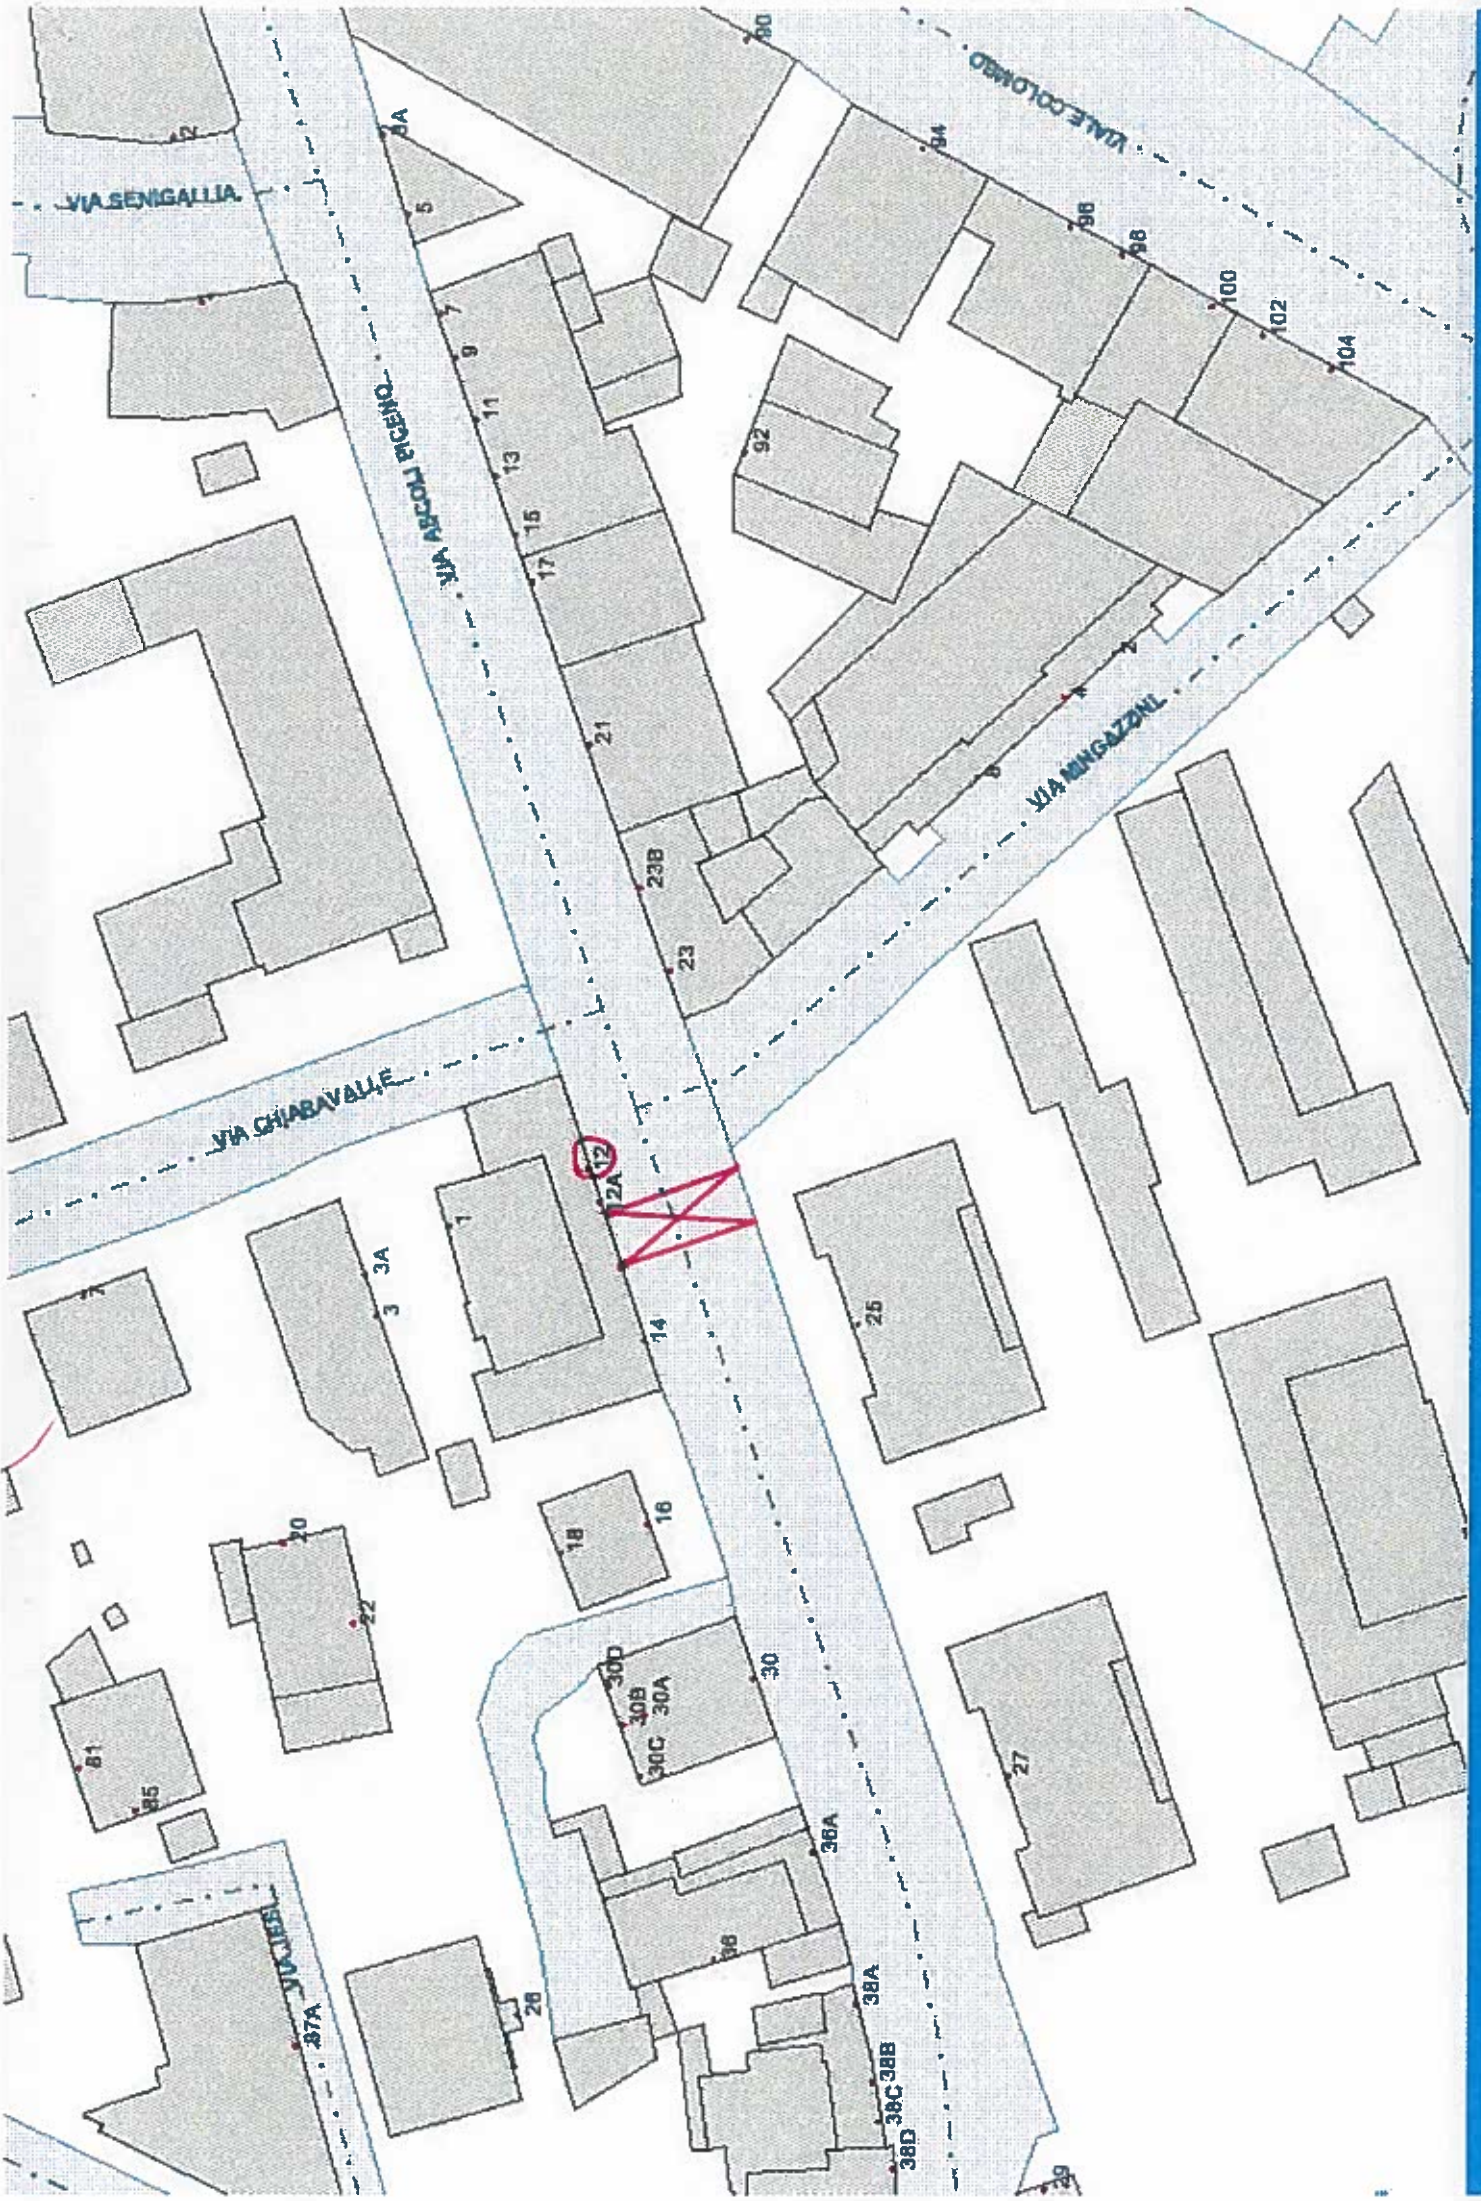

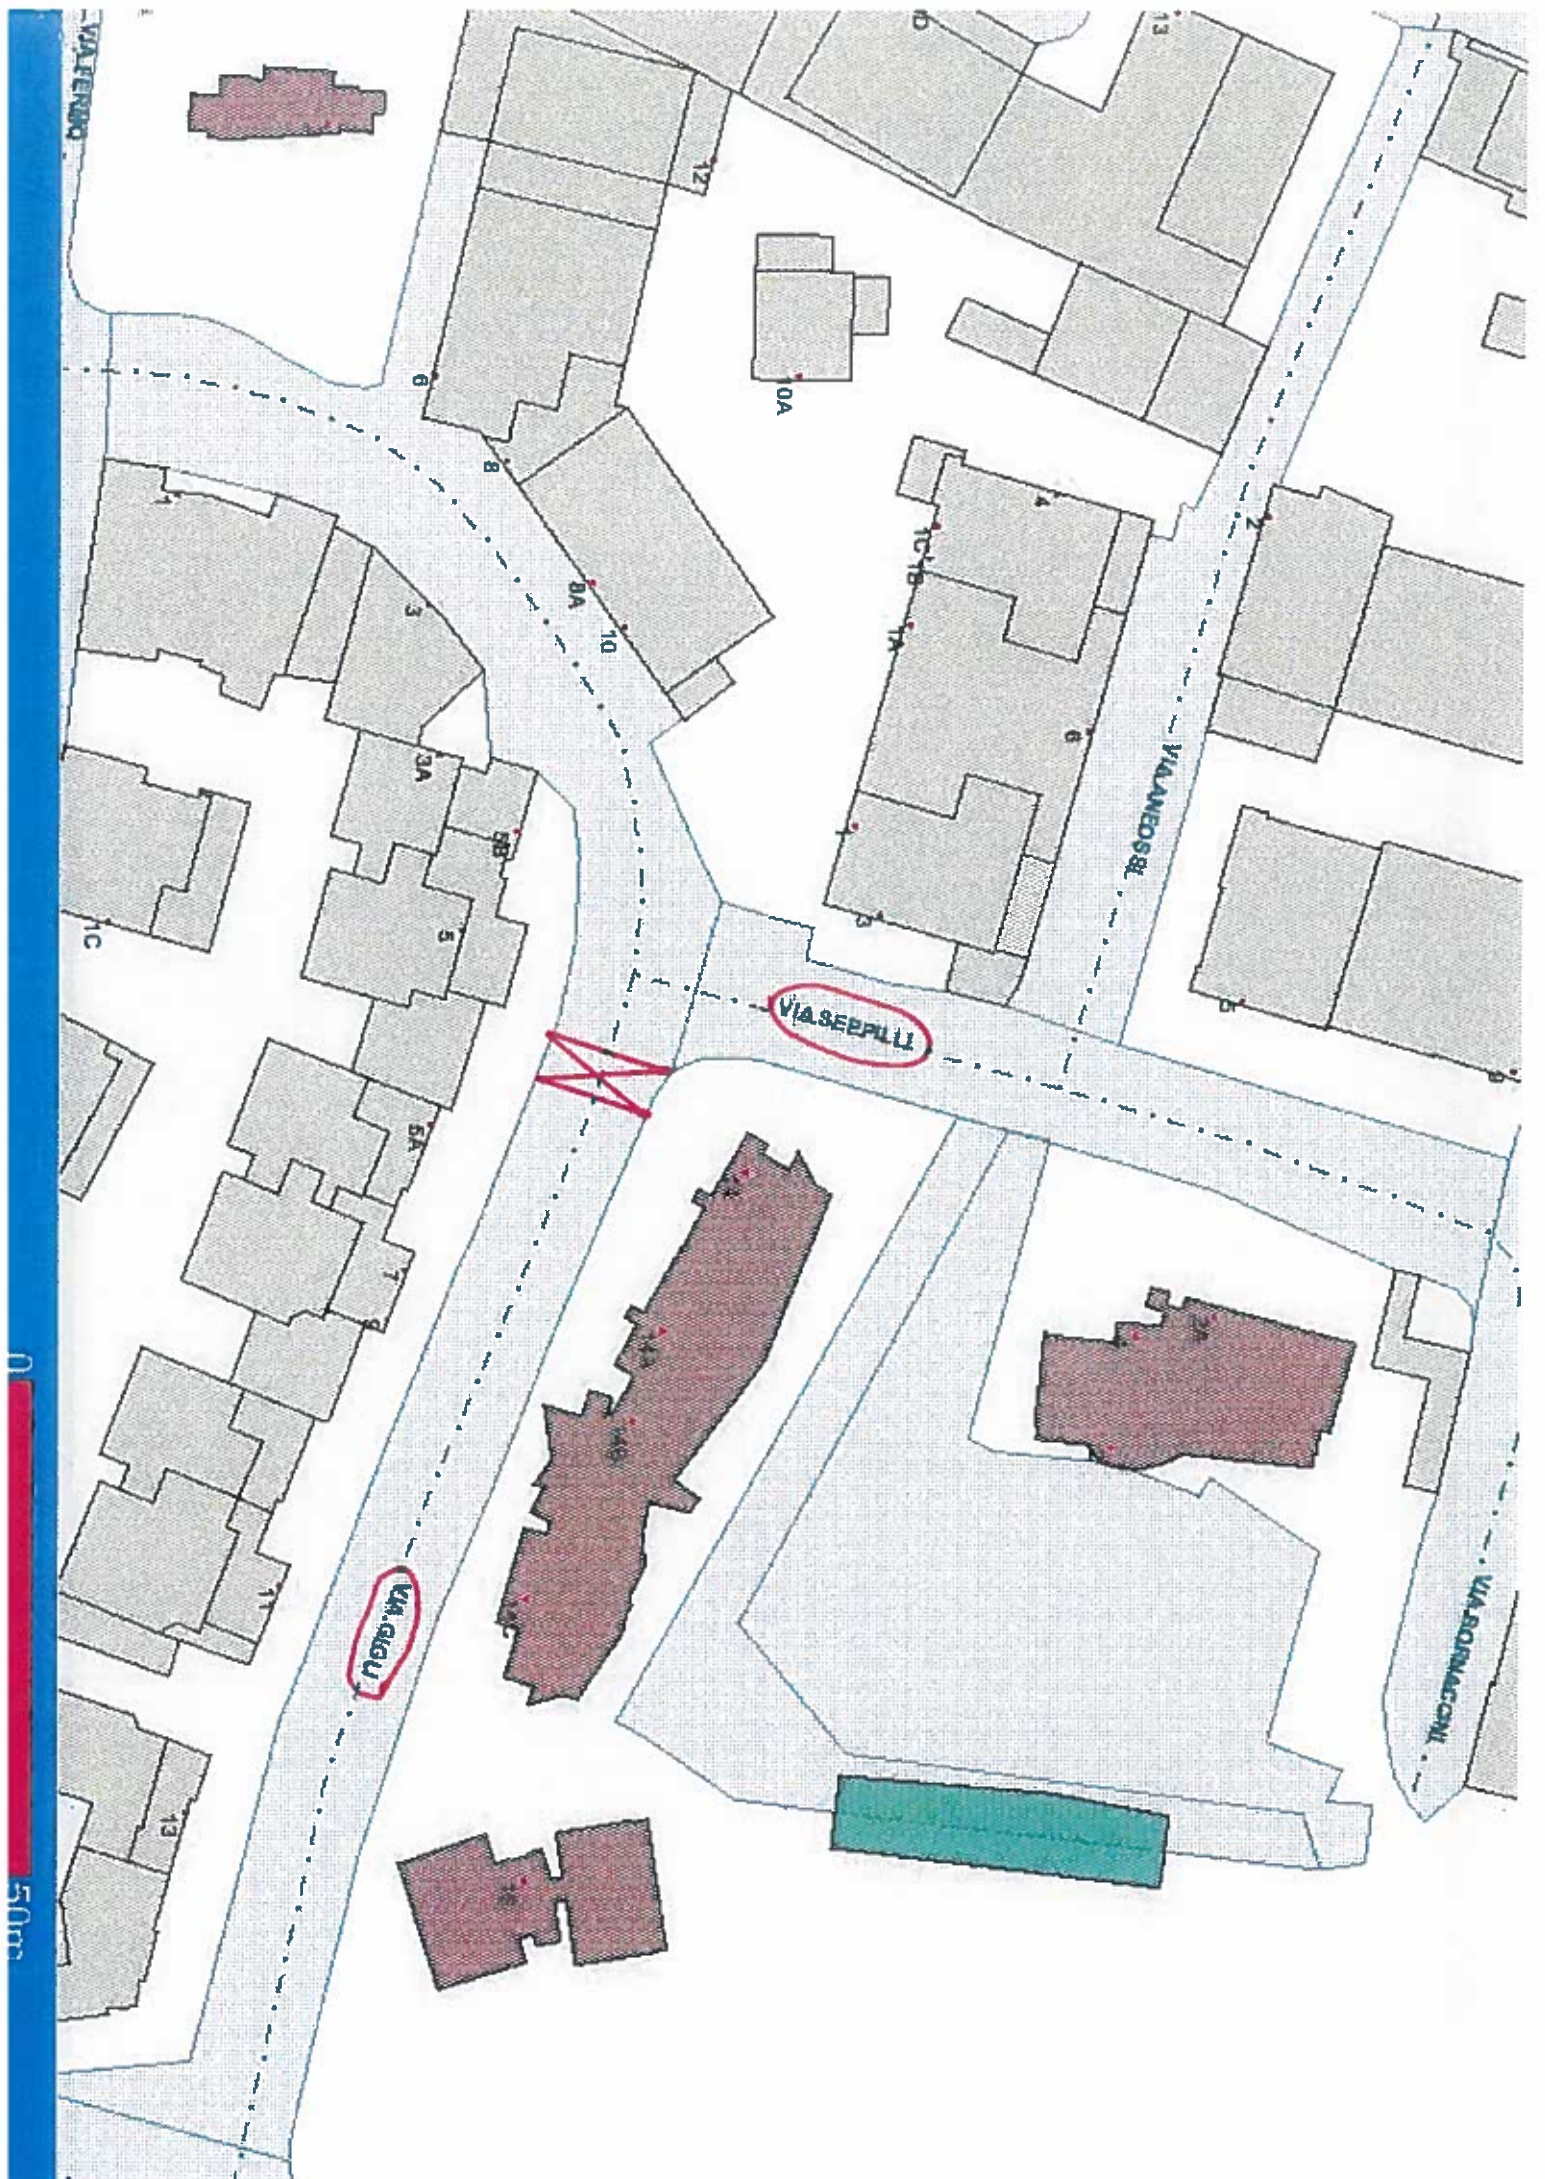

0 50m




VALTERO


VIASEPILLI

VIA ALQU

VIA ANDRESE

VIA BONNACONI

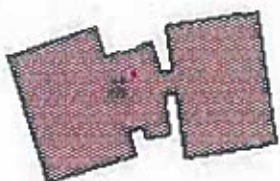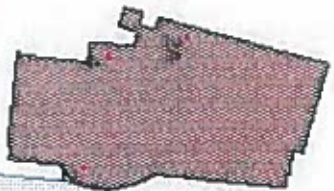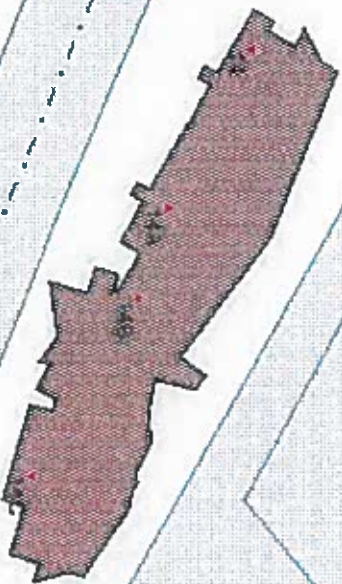

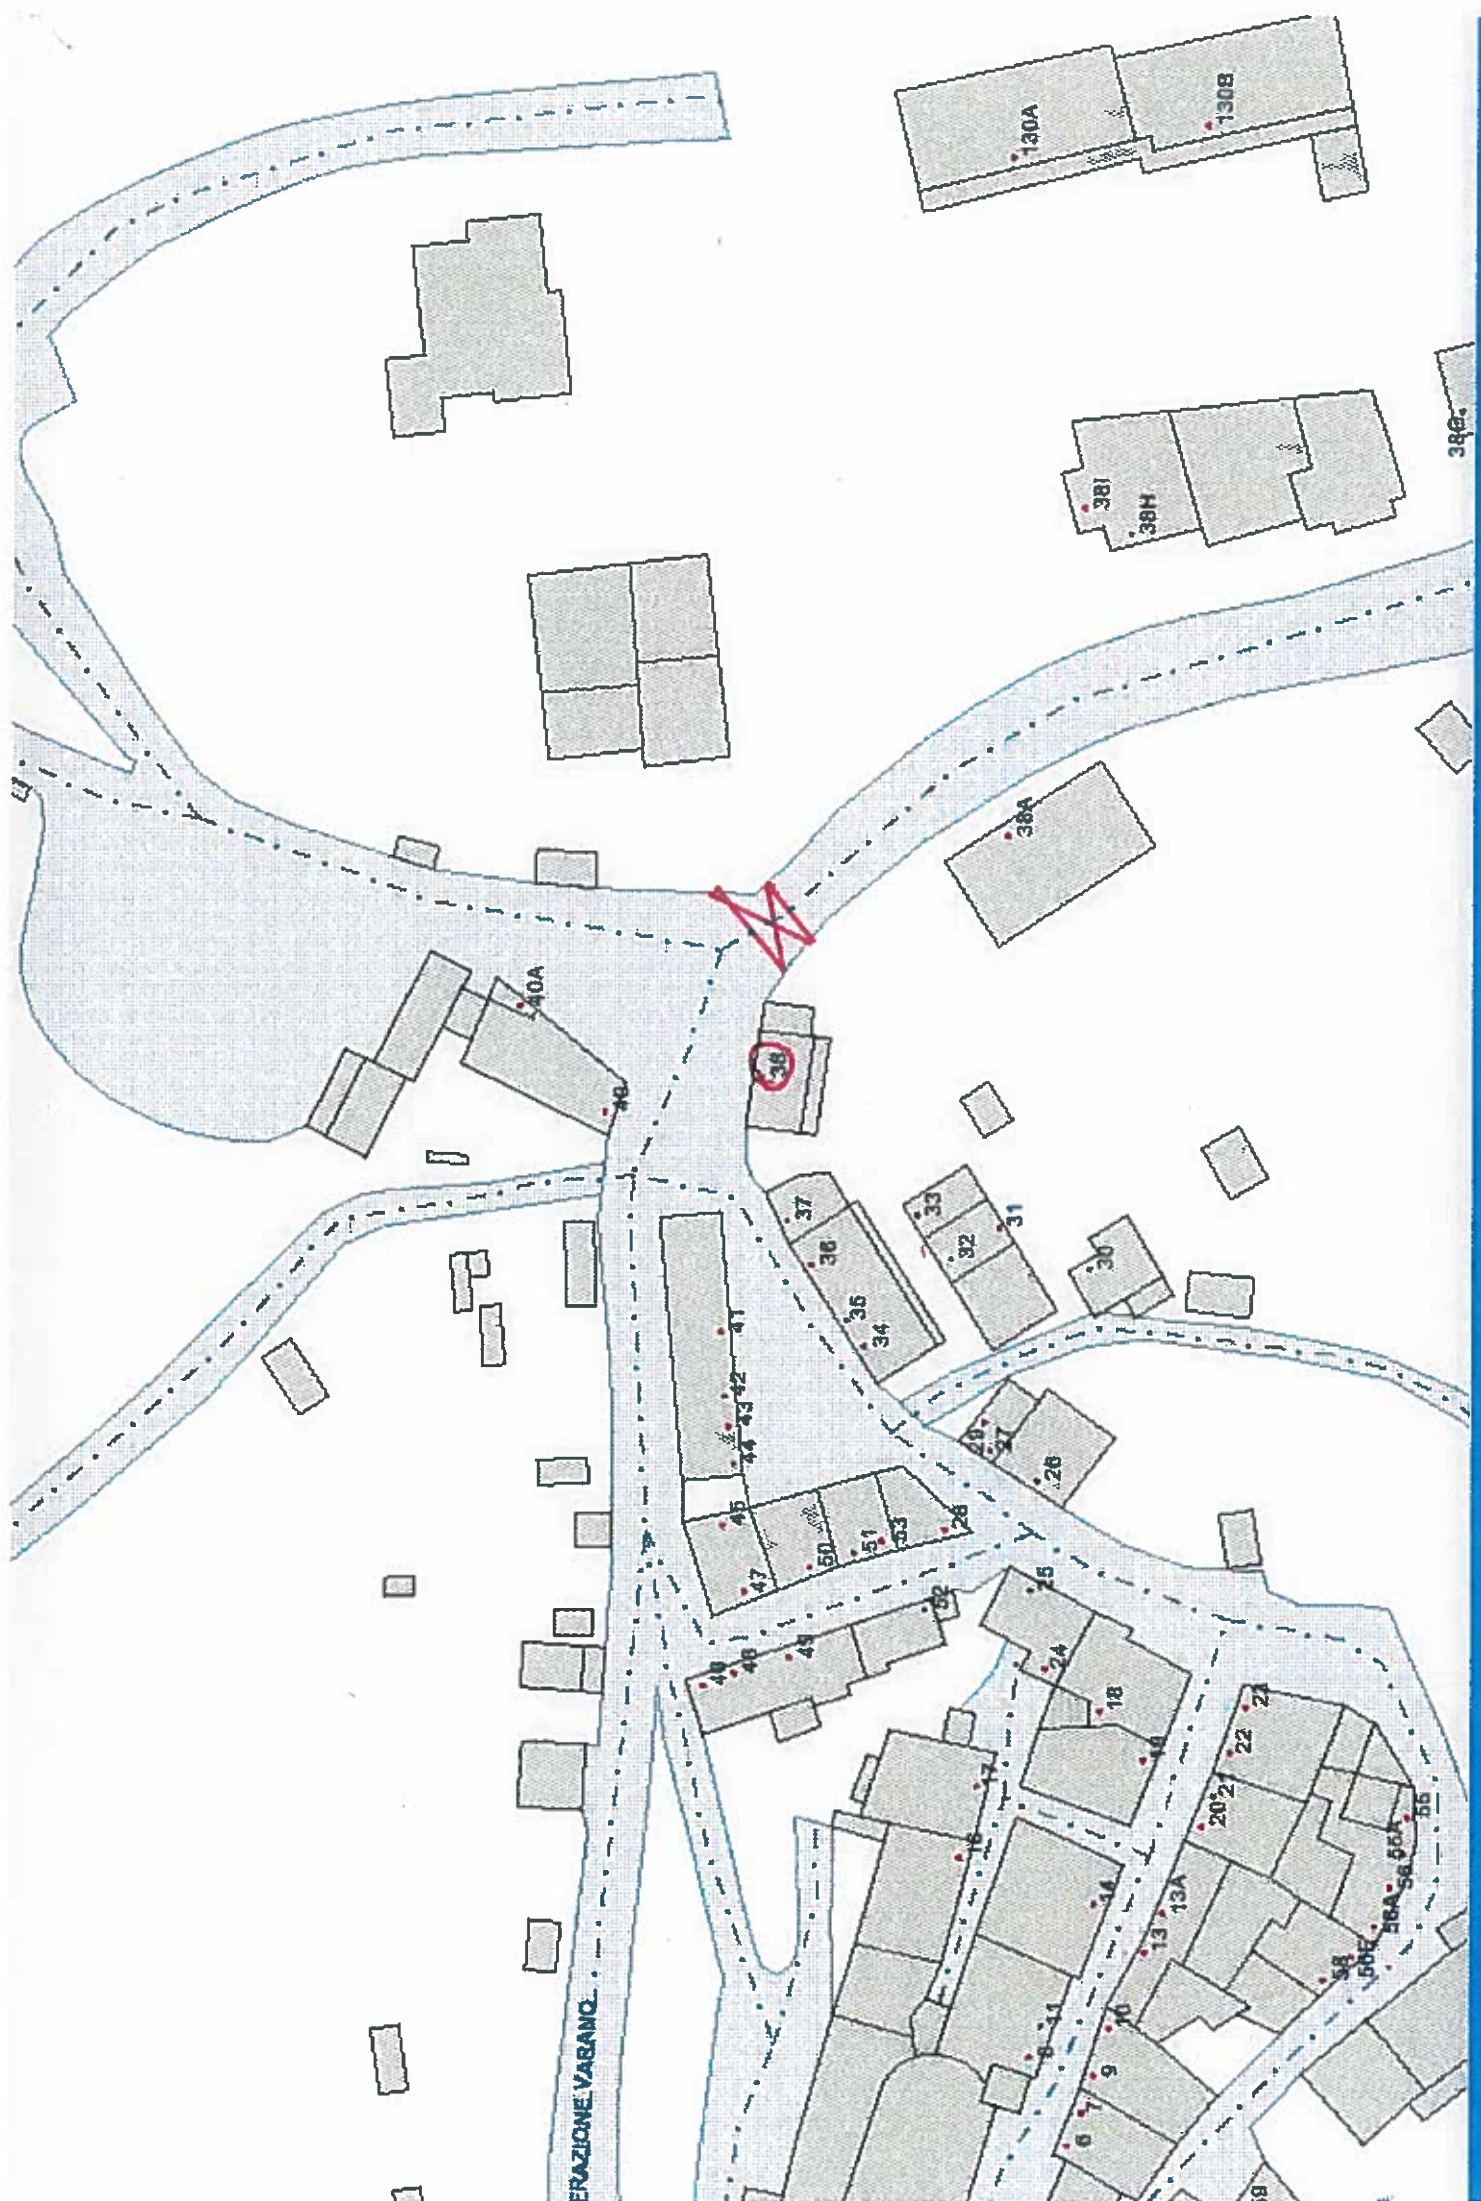

0 48m