



ORDINANZA N. 053

Prot. Gen. N° 97013/VI.07 del 29/06/2017

OGGETTO: spostamento Igenio da Piazza Generali Pergolesi a Via Vinicio Rossi.

IL DIRIGENTE

PREMESSA

la propria competenza alla emissione del presente atto ai sensi del:

- il vigente TUEL, approvato con D.lgs. 18/08/2000, n.267, in particolare gli artt. 107,109 comma 2, 151, 183, e 192;
- lo Statuto Comunale approvato con deliberazione C.C. n.13/2003 e le sue successive modificazioni C.C. n.64 del 23.06.2014 ed i vigenti regolamenti comunali di contabilità e dei contratti;
- il vigente Regolamento Comunale sull'Ordinamento degli Uffici e dei Servizi, approvato con deliberazione G.M. n.692 del 30.12.2014;

RICHIAMATE

- le deliberazioni della Giunta comunale n. 145 del 1 aprile 2014, n. 151 del 7 aprile 2014, n. 176 del 14 aprile 2014, n. 445 del 26 agosto 2014, n. 587 del 6 novembre 2014 e n. 661 del 9 dicembre 2014, n. 14 del 17/01/2017 e n. 37 del 07/02/2017 con le quali sono state approvate l'articolazione della macrostruttura organizzativa dell'Ente, le competenze nonché la dotazione organica di ciascuna Direzione;
- il decreto sindacale n. 11 del 11/04/2017 con il quale sono state confermate al sottoscritto la titolarità delle funzioni dirigenziali inerenti alla Direzione MANUTENZIONE, FRANA E PROTEZIONE CIVILE con le competenze funzionali previste nell'allegato alla citata deliberazione n. 37 del 07/02/2017, denominato "A2 Riparto delle competenze tra le Direzioni" e dettagliate nel citato decreto sindacale;

VISTA

la relazione in data 30.05.2017 Prot. n. 80113/2017 della Direzione Pianificazione Urbanistica "U.O. Ambiente a firma Arch. R. Panariello" con cui si richiede lo spostamento di un contenitore IGENIO posizionato in Piazza Generale Pergolesi antistante al civ. n. 13 in Via Vinicio Rossi fronte magazzino Anas come indicato nelle planimetrie allegate;

CONSIDERATO

che nel punto sito in Via Rossi in cui andrà riposizionato il contenitore IGENIO esiste uno stallo di sosta generico per disabili non più utilizzato anche in considerazione che nelle vie limitrofe Saracini, e Fiorini ove esistono altri stalli invalidi generi e pertanto è possibile eliminare detto stallo;

APPURATO

che la Soc. Anconambiente, che gestisce l'attuale servizio di raccolta rifiuti, con nota in data 21.04.2017 Prot. n.2590 comunica che lo spostamento è attuabile e che per il punto di raccolta è necessario prevedere uno spazio stradale della lunghezza di m. 12,5 e di m. 2,5 di larghezza;




Direzione Manutenzioni, Frana e Protezione Civile

3. **di eliminare in** Via Vinicio Rossi, l'attuale stallo di sosta per diversamente abili di tipo generico attualmente ubicato nel punto in cui si istituisce il box per il contenitore IGENIO;
4. **di istituire**, il divieto di sosta con rimozione forzata dei veicoli trovati in difetto in corrispondenza dello spazio adibito per l' Igenio;
5. **di istituire**, n.2 stalli blu a pagamento in Piazza Generali Pergolesi altezza civico n.13 nella stessa area precedentemente occupata dal contenitore IGENIO ;
6. Sono revocate tutte le precedenti ordinanze, o parte di esse, in contrasto con la presente;
7. La Squadra Segnaletica provvederà alla installazione della prescritta segnaletica sia orizzontale che verticale;
8. la Polizia Municipale e gli altri agenti, ai quali spetta l'espletamento dei servizi di polizia stradale indicati nell'art. 12 del C.d.S., sono incaricati dell'esecuzione e rispetto della presente Ordinanza;
6. eventuali ricorsi alla presente ordinanza, come previsto dal Diritto Amministrativo, possono essere presentati al T.A.R..

*DALLA RESIDENZA MUNICIPALE
ADDI', 29/06/2017*

Il Dirigente della Direzione
Dott. Ing. Luciano Lucchetti

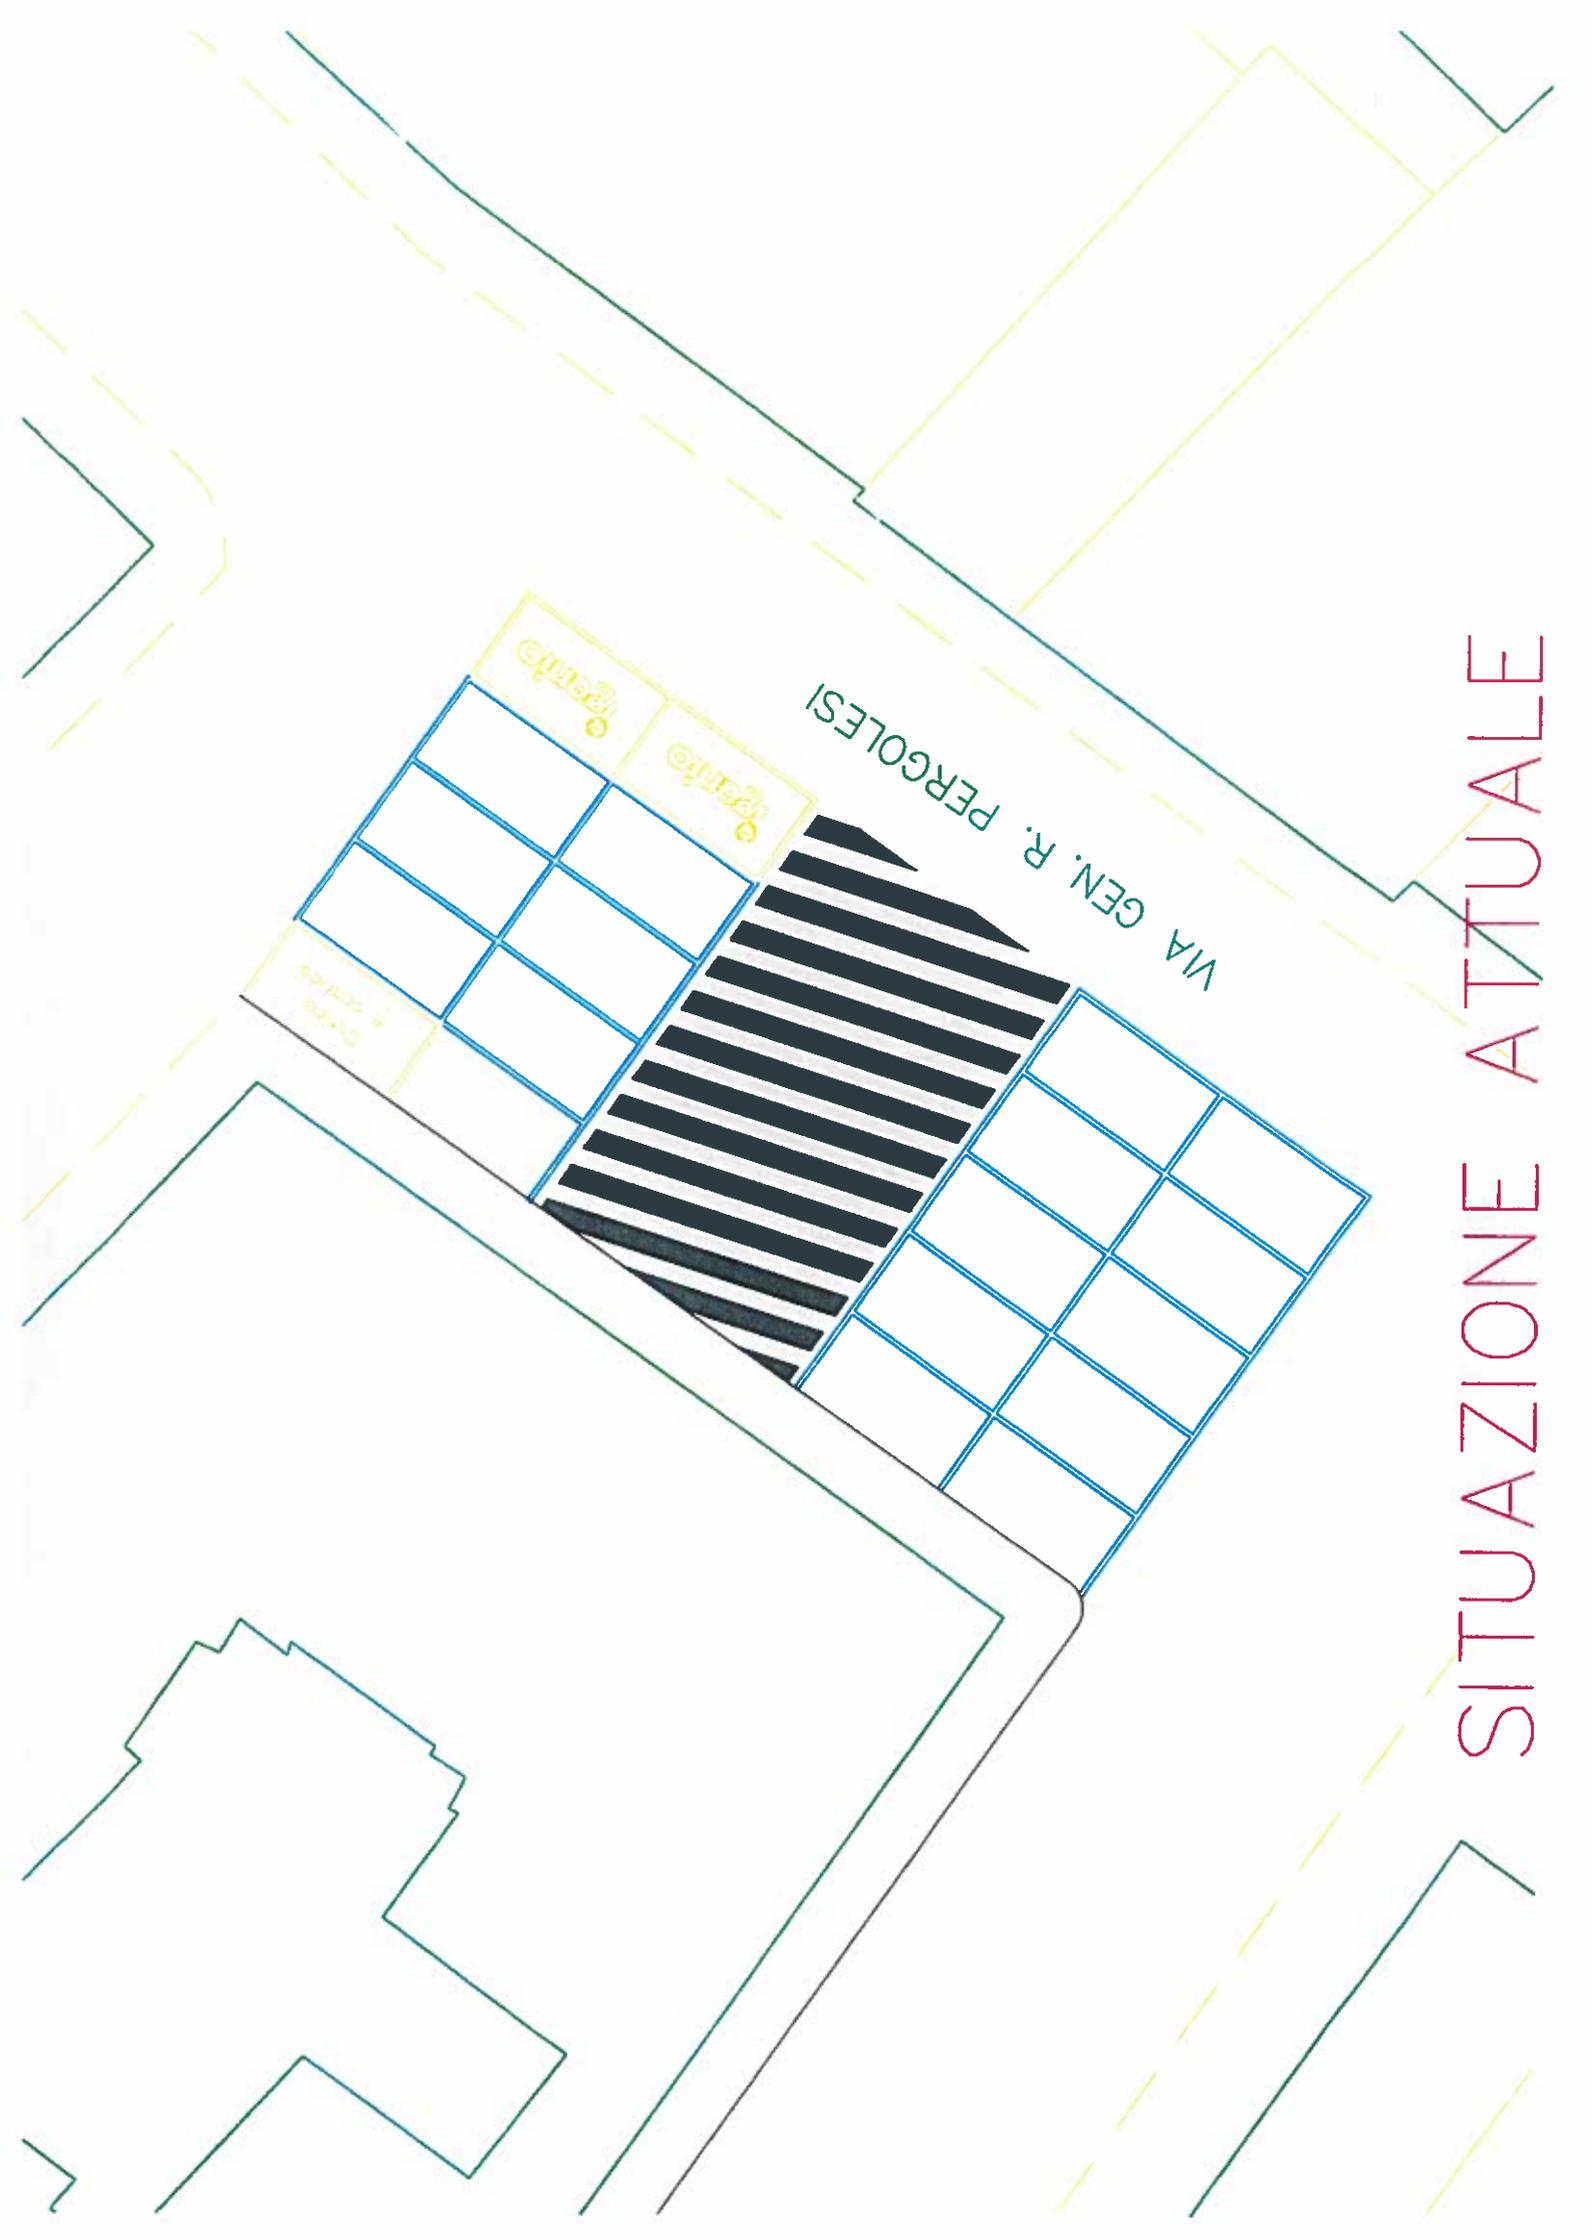

VIA GEN. R. PERGOLESI


Area
di servizio

Area
di servizio


Area
di servizio

SITUAZIONE ATTUALE

SITUAZIONE FUTURA

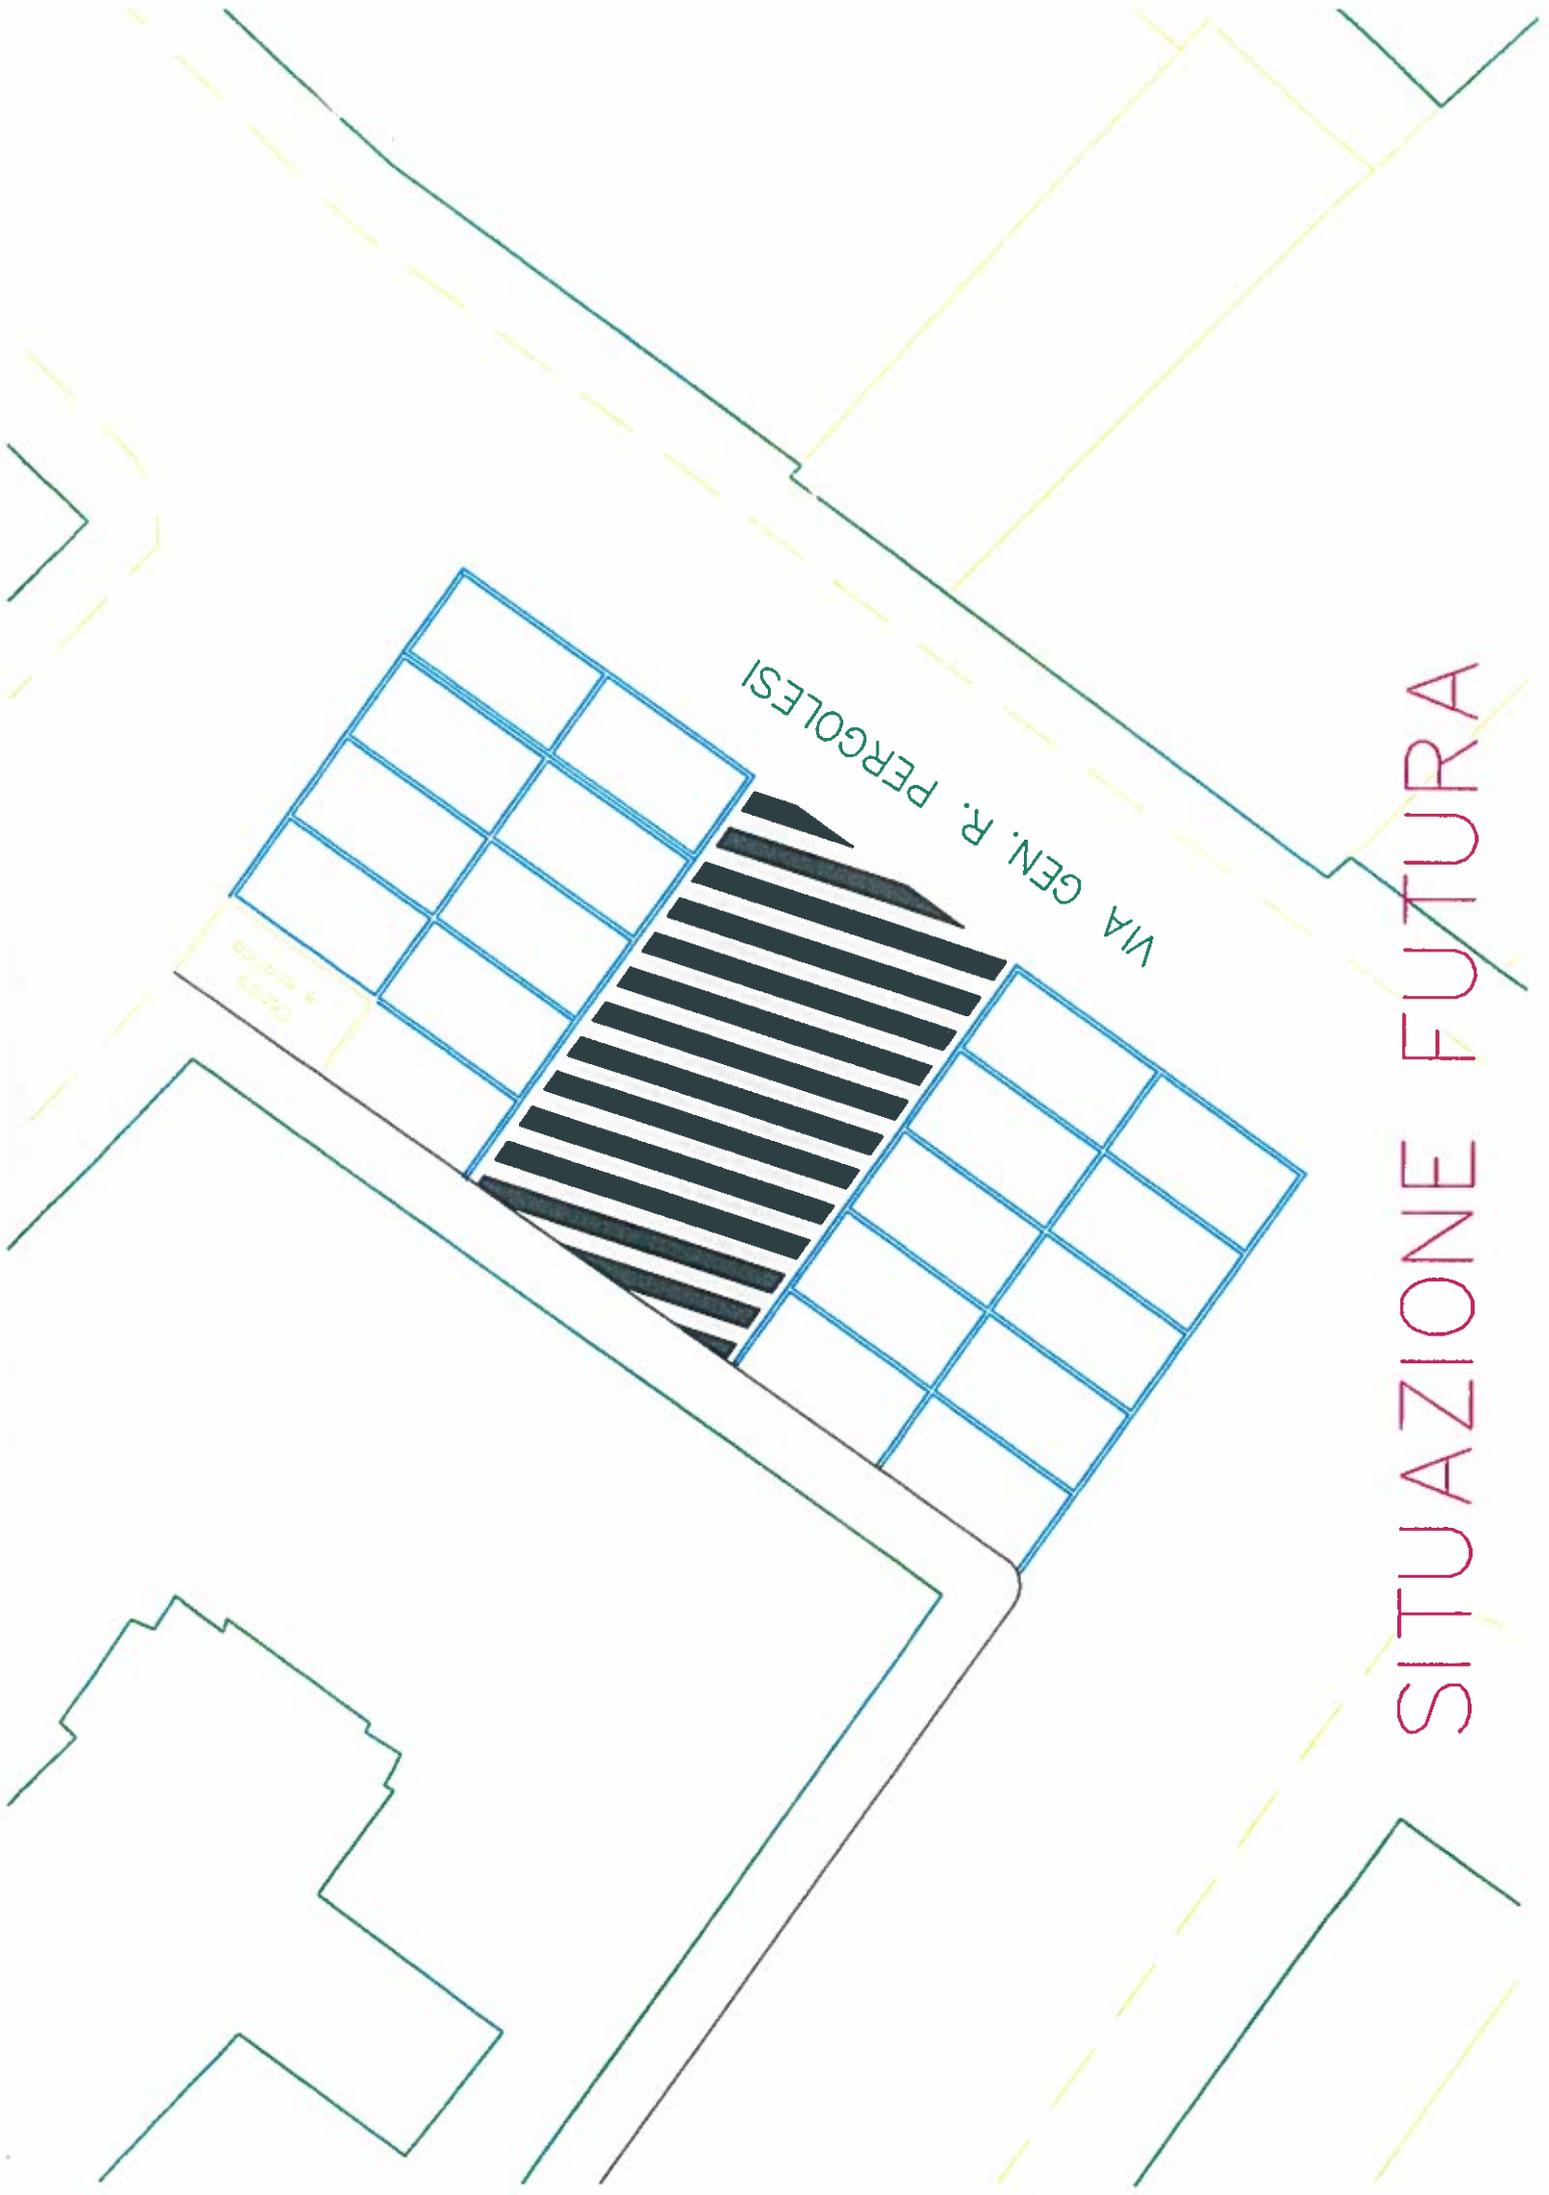

SITUAZIONE ATTUALE

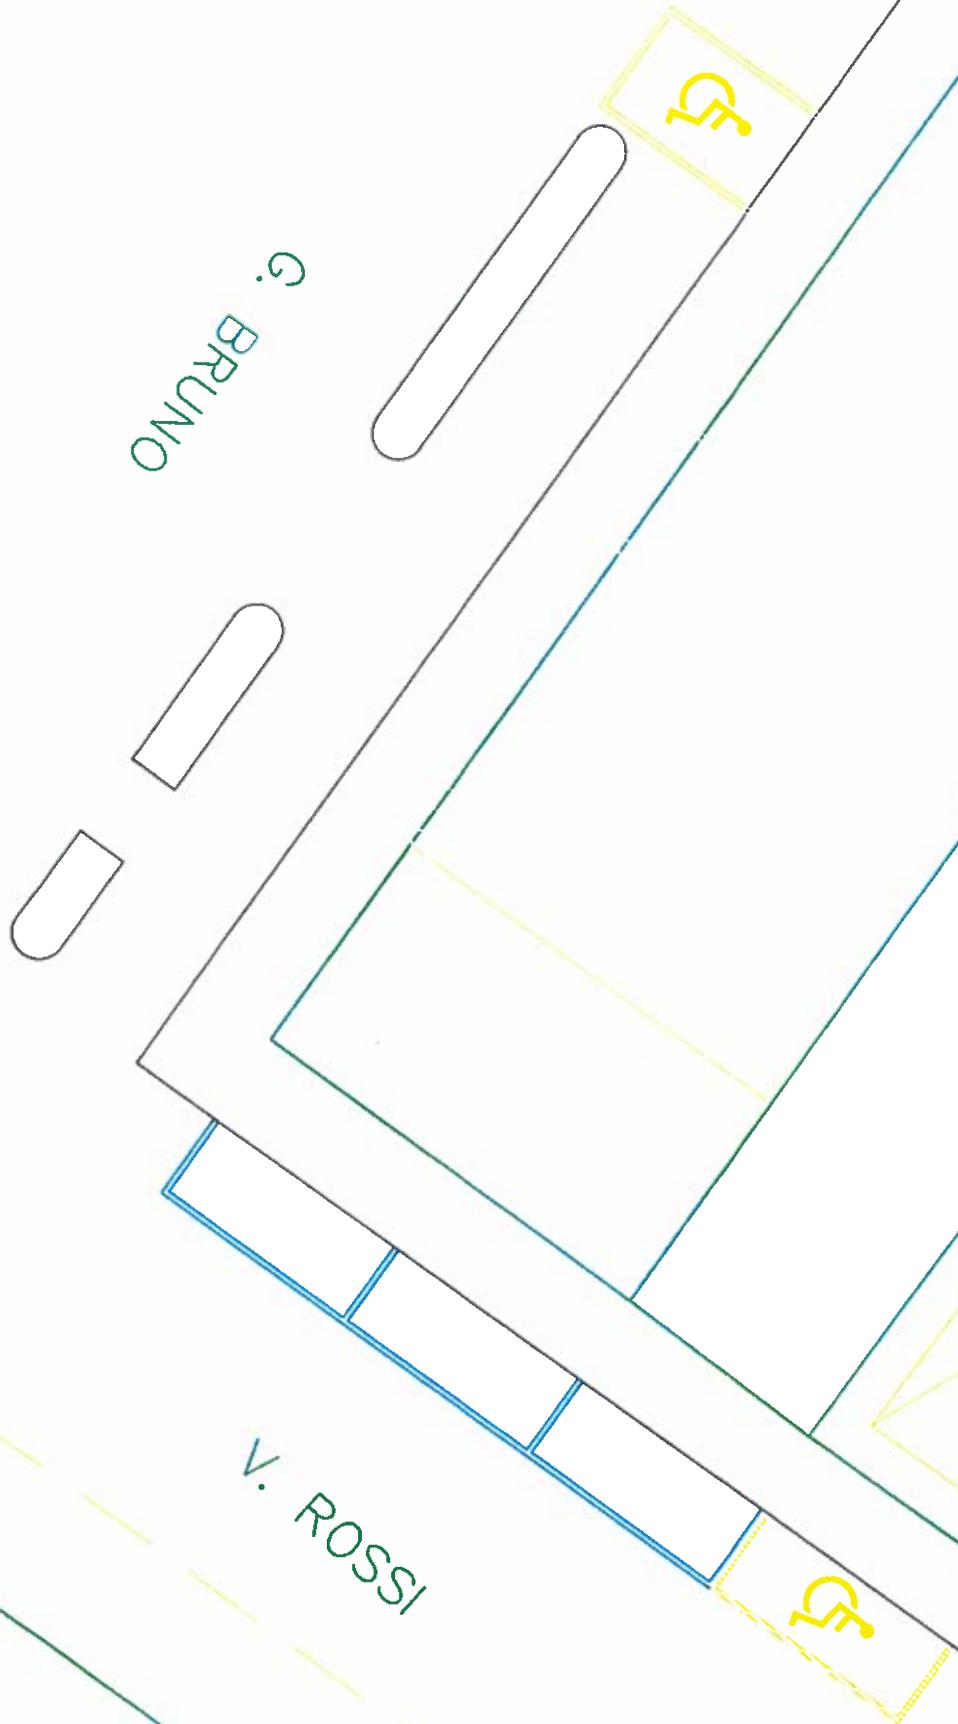

SITUAZIONE FUTURA

G. BRUNO

V. ROSSI

11

12

