



# COMUNE DI ANCONA

DIREZIONE MANUTENZIONI, FRANA e PROTEZIONE CIVILE



APRILE 2018

LAVORI DI RIQUALIFICAZIONE DELLA STRADINA DI ACCESSO ALLA TORRE ASCENSORI - ZONA PIAZZA IV NOVEMBRE

PROGETTO ESECUTIVO

elaborato

PLANIMETRIA GENERALE  
STATO ATTUALE

# A.02

Scala 1:2000

IL SINDACO:  
ASSESSORE LL.PP.:  
ASSESSORE MANUTENZIONI:  
DIRIGENTE AREA LL.PP.

Avv. Valeria MANCINELLI  
Ing. Paolo MANARINI  
Geom. Stefano FORESI  
Ing. Emmano FRONTALONI

RESPONSABILE DEL PROCEDIMENTO:  
PROGETTISTA ARCHITETTONICO:



Ing. Maurizio RONCONI  
Geom. Simone BONCI  
Geom. Gabriele GATTI

COORDINATORE SICUREZZA  
IN FASE DI PROGETTAZIONE:  
File: file

Geom. Simone BONCI

## LEGENDA

-  LINEA PUBBLICA ILLUMINAZIONE ESISTENTE
-  LINEA TELECOM TRINCEA
-  CORPI ILLUMINANTI VERTICALI

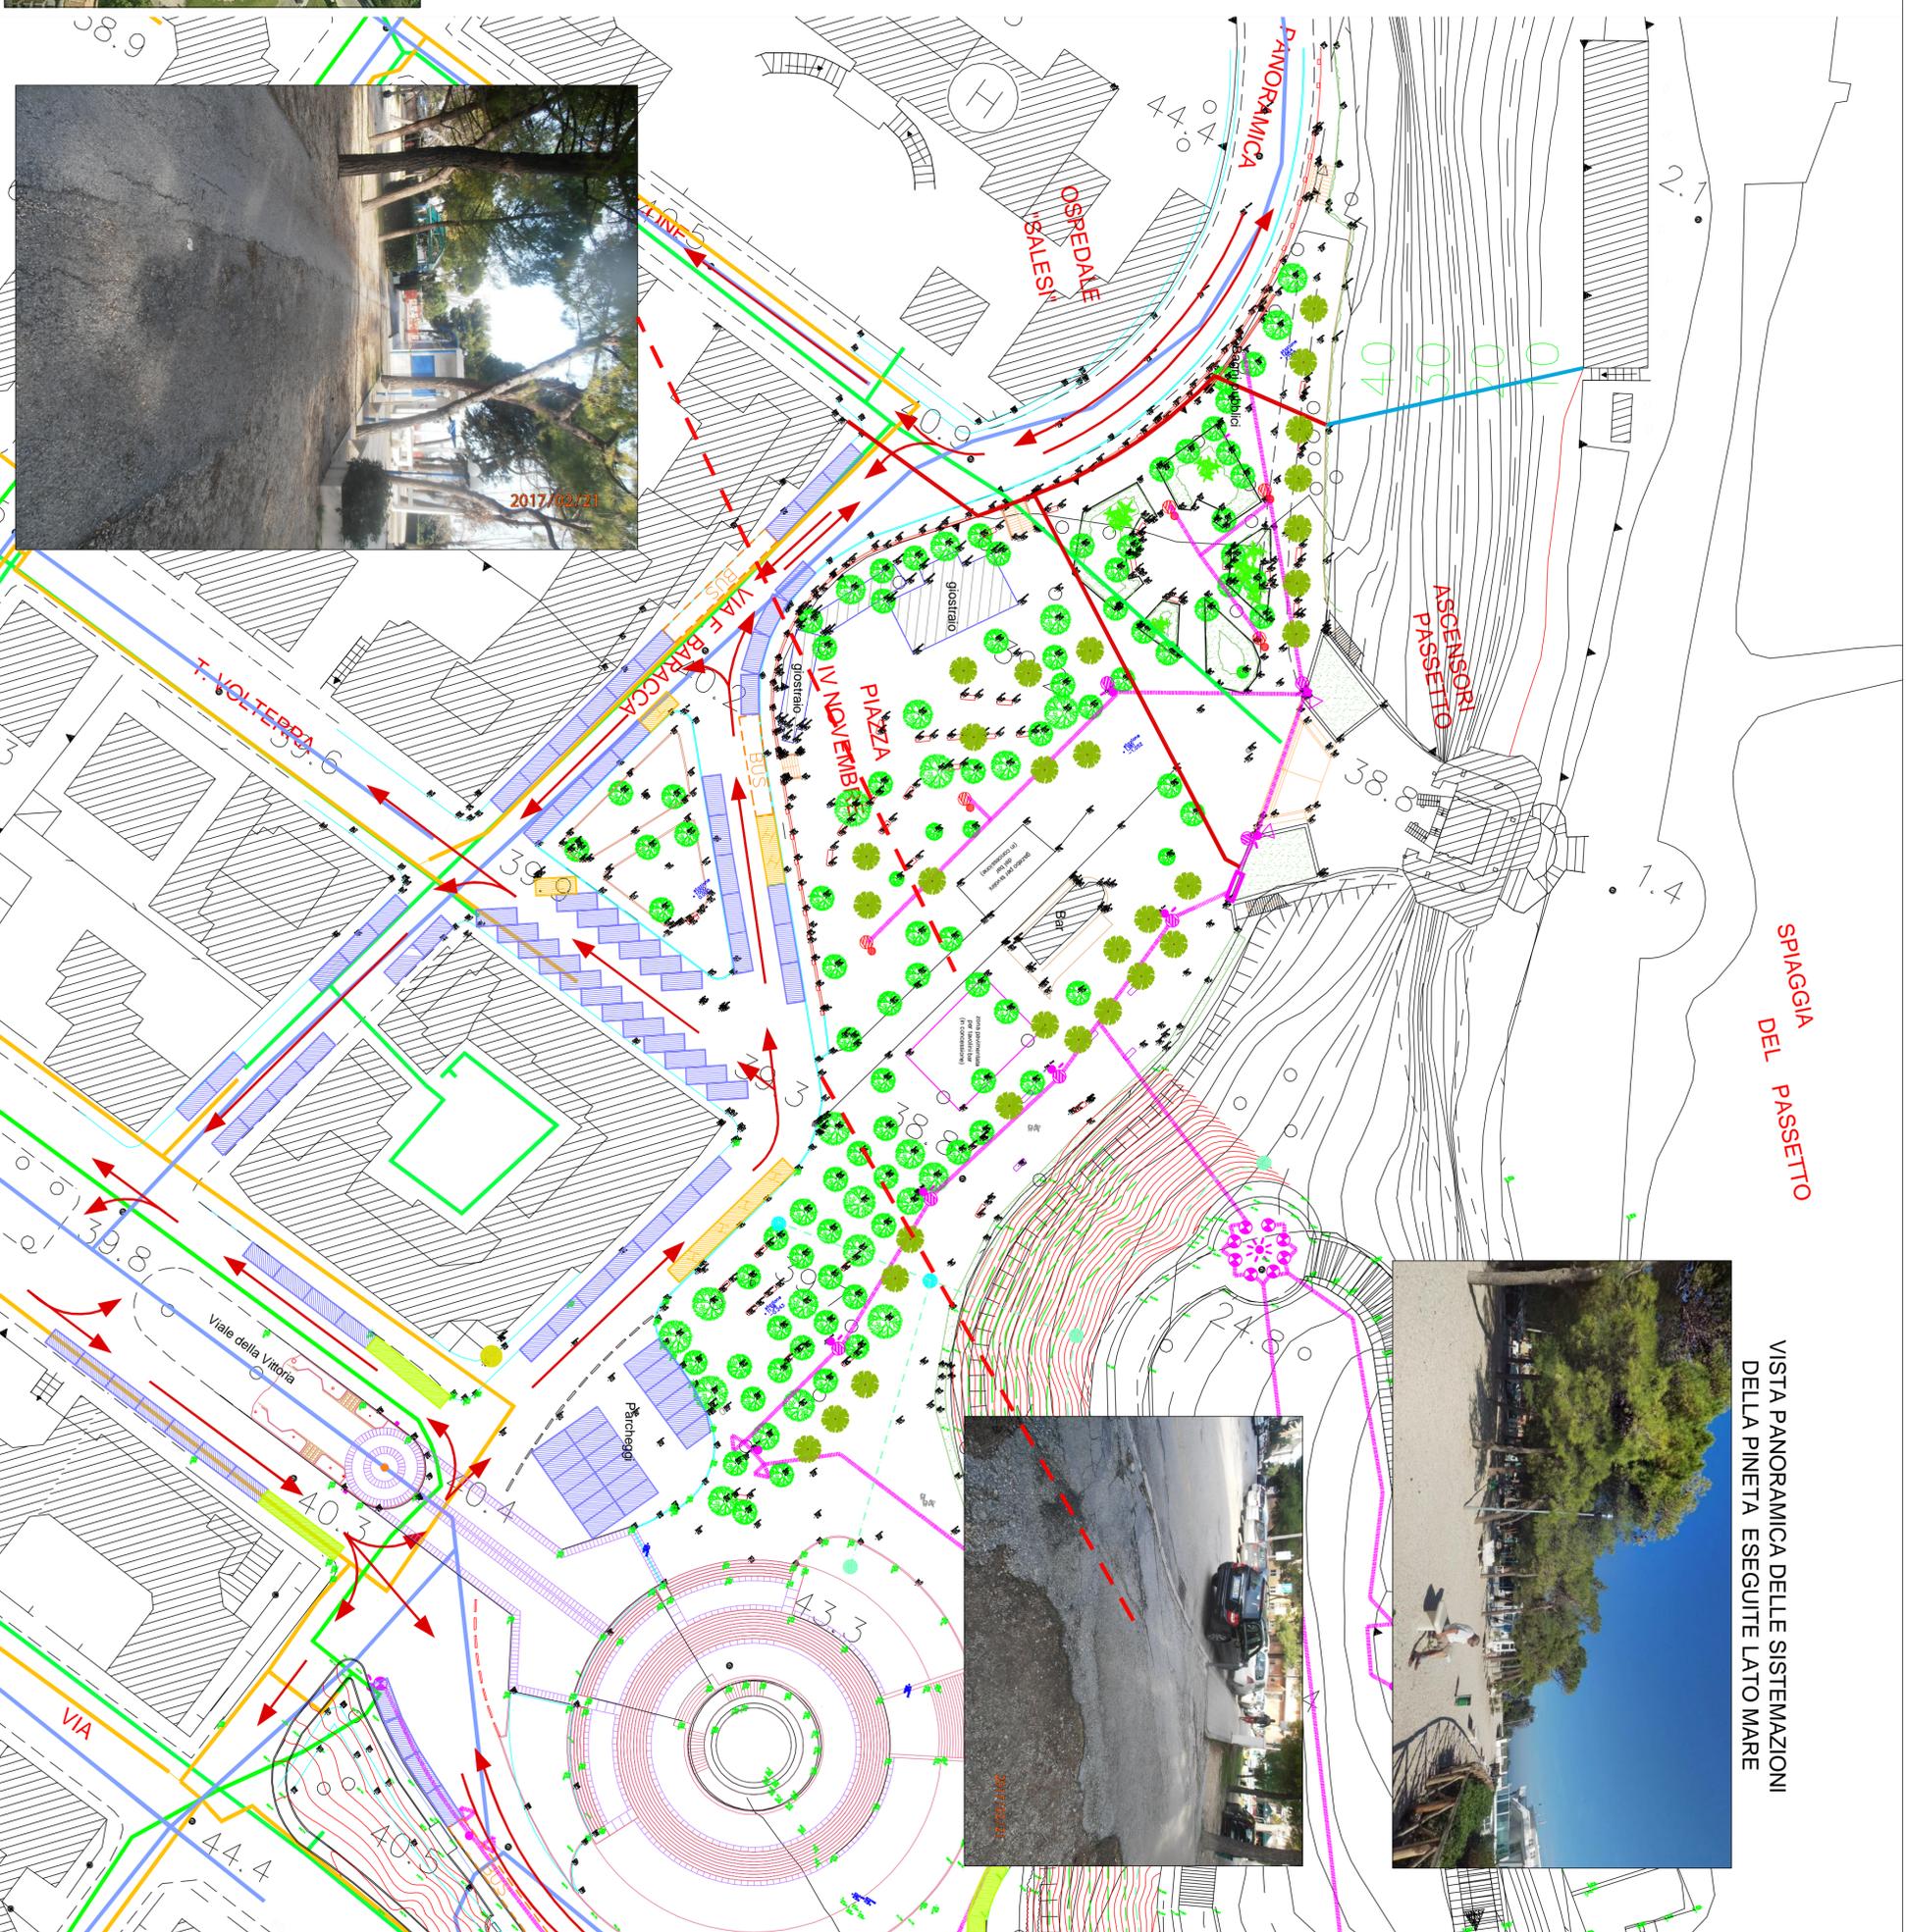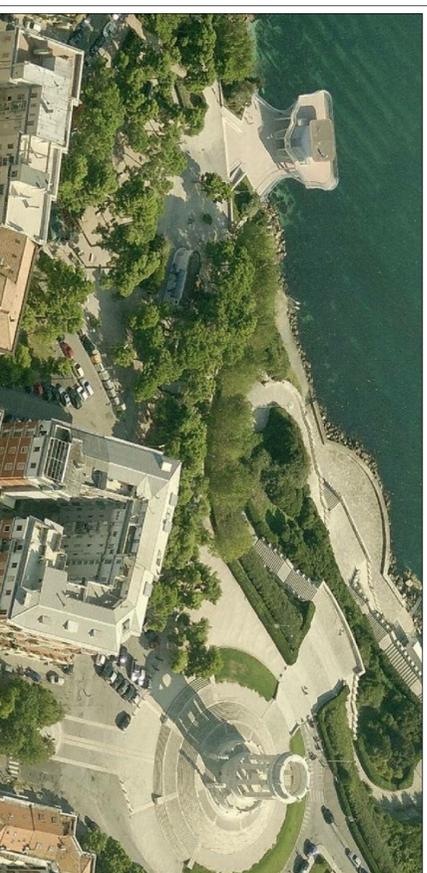

SPIAGGIA DEL PASSETTO

VISTA PANORAMICA DELLE SISTEMAZIONI DELLA PINETA ESEGUITE LATO MARE