



APRILE 2018

LAVORI DI RIQUALIFICAZIONE DELLA STRADINA DI ACCESSO ALLA TORRE ASCENSORI - ZONA PIAZZA IV NOVEMBRE

PROGETTO ESECUTIVO

elaborato

PLANIMETRIA GENERALE STATO FUTURO


A.03

Scala: 1:2000



IL SINDACO: Avv. Valeria MANCINI
L'ASSESSORE LL.PP.: Ing. Paolo MANARINI
L'ASSESSORE MANUTENZIONI: Geom. Stefano FORESI
DIRIGENTE AREA LL.PP.: Ing. Ermanno FRONTALONI

RESPONSABILE DEL PROCEDIMENTO: Ing. Maurizio RONCONI
PROGETTISTA ARCHITETTONICO: Geom. Simone BONCI
Geom. Gabriele GATTI


COORDINATORE SICUREZZA IN FASE DI PROGETTAZIONE: Geom. Simone BONCI
Fig. 1/11

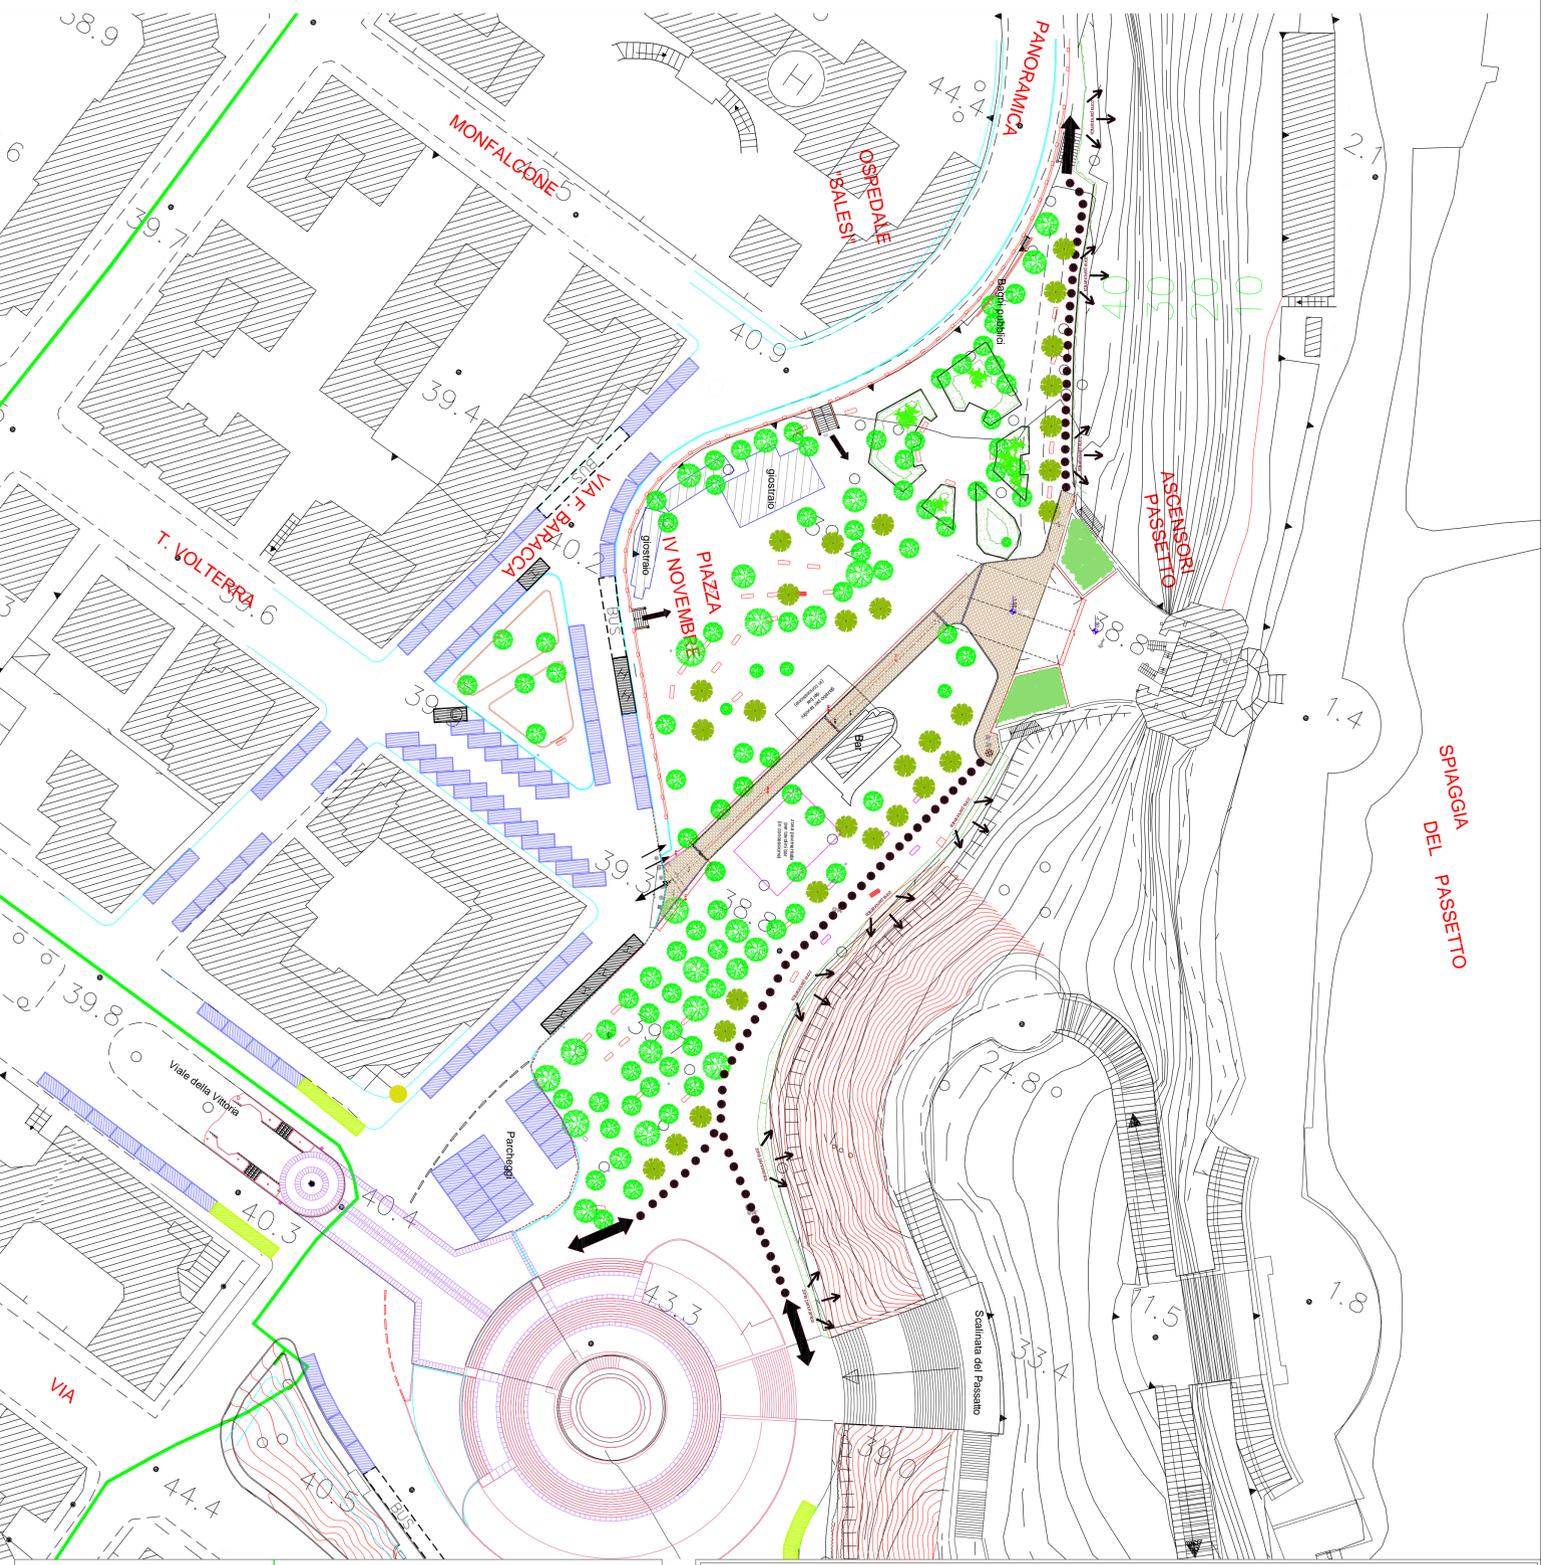

SPIAGGIA DEL PASSETTO

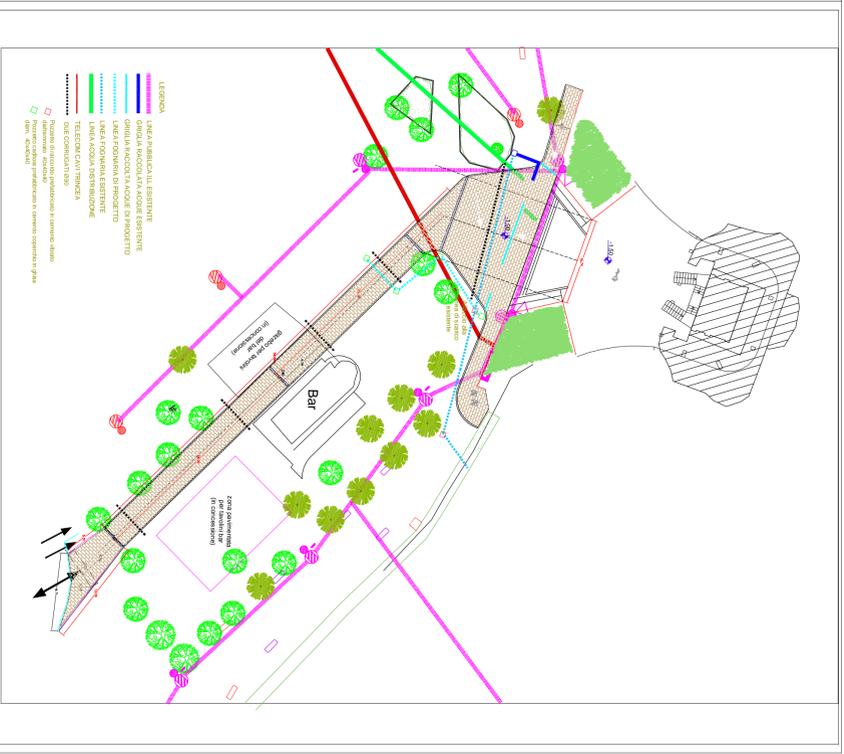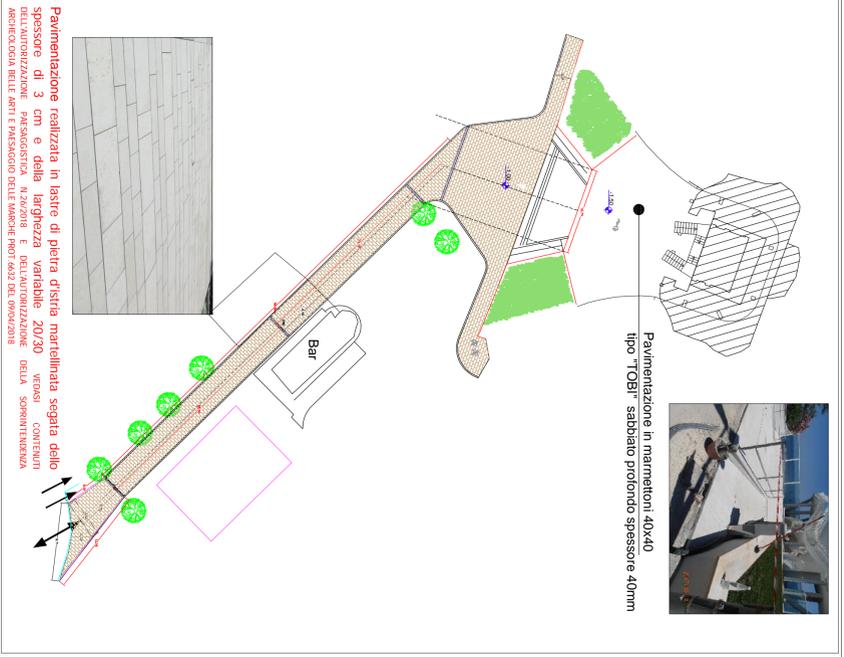

SCHEMA TIPO PARTICOLARE PIANTA E SEZIONE DELLA PAVIMENTAZIONE

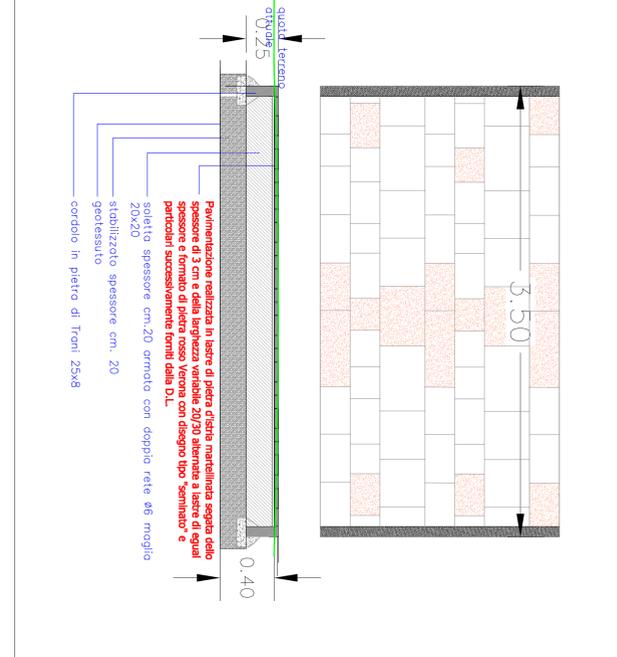

SEZIONE TIPO ZONA PIATTAFORMA BAR

