

Cimitero di Gallignano

Nuovo Colombario



COMUNE DI ANCONA

DIREZIONE MANUTENZIONI, FRANA E PROTEZIONE CIVILE
U.O. IMMOBILI COMUNALI SERVIZI CIMITERIALI SPP
SERVIZIO EDILIZIA CIMITERIALE

LAVORI DI REALIZZAZIONE DI UN COLOMBARIO
ALL'INTERNO DEL CIMITERO DI GALLIGNANO - ANCONA

PROGETTO DEFINITIVO - ESECUTIVO

PIANTE
SEZIONI
PARTICOLARI

PS1

elaborato

SETTEMBRE 2018

IL SINDACO:
ASSESSORE LL.PP.:
DIRIGENTE DIREZIONE:
RESPONSABILE DEL PROCEDIMENTO:
PROGETTISTI ARCHITETTONICO:
PROGETTISTA E D.L. STRUTTURE:
COORDINATORE IN FASE DI PROGETTAZIONE:

Avv. Valeria MARCHETTI
Ing. Paolo MANARINI
Arch. Giacomo CORRELLI
Ing. Maurizio ROCCONI
geom. Simone BONCI
geom. Gabriele GATTI
S.T.A. LANDI di Landi Orlandi Saminelli
tecnico referente per la presente
Ing. Roberto ORTOLANI
Geom. Simona BONCI

N.B. TUTTE LE MISURE SONO DA VERIFICARE IN SPDE D.L.

N.B. TUTTI I DETTAGLI ESECUTIVI SONO VALIDI PER LE DIMENSIONI DEL PROGETTO INDICATE. QUALORA IL MANUFATTO DOVESSA SUBIRE VARIAZIONI, NEL RANGE DELLE TOLLERANZE INDICATE NEL PROGETTO ARCHITETTONICO, DOVRANNO ESSERE RIADATTATI TUTTI I TAGLI D'OPFICINA

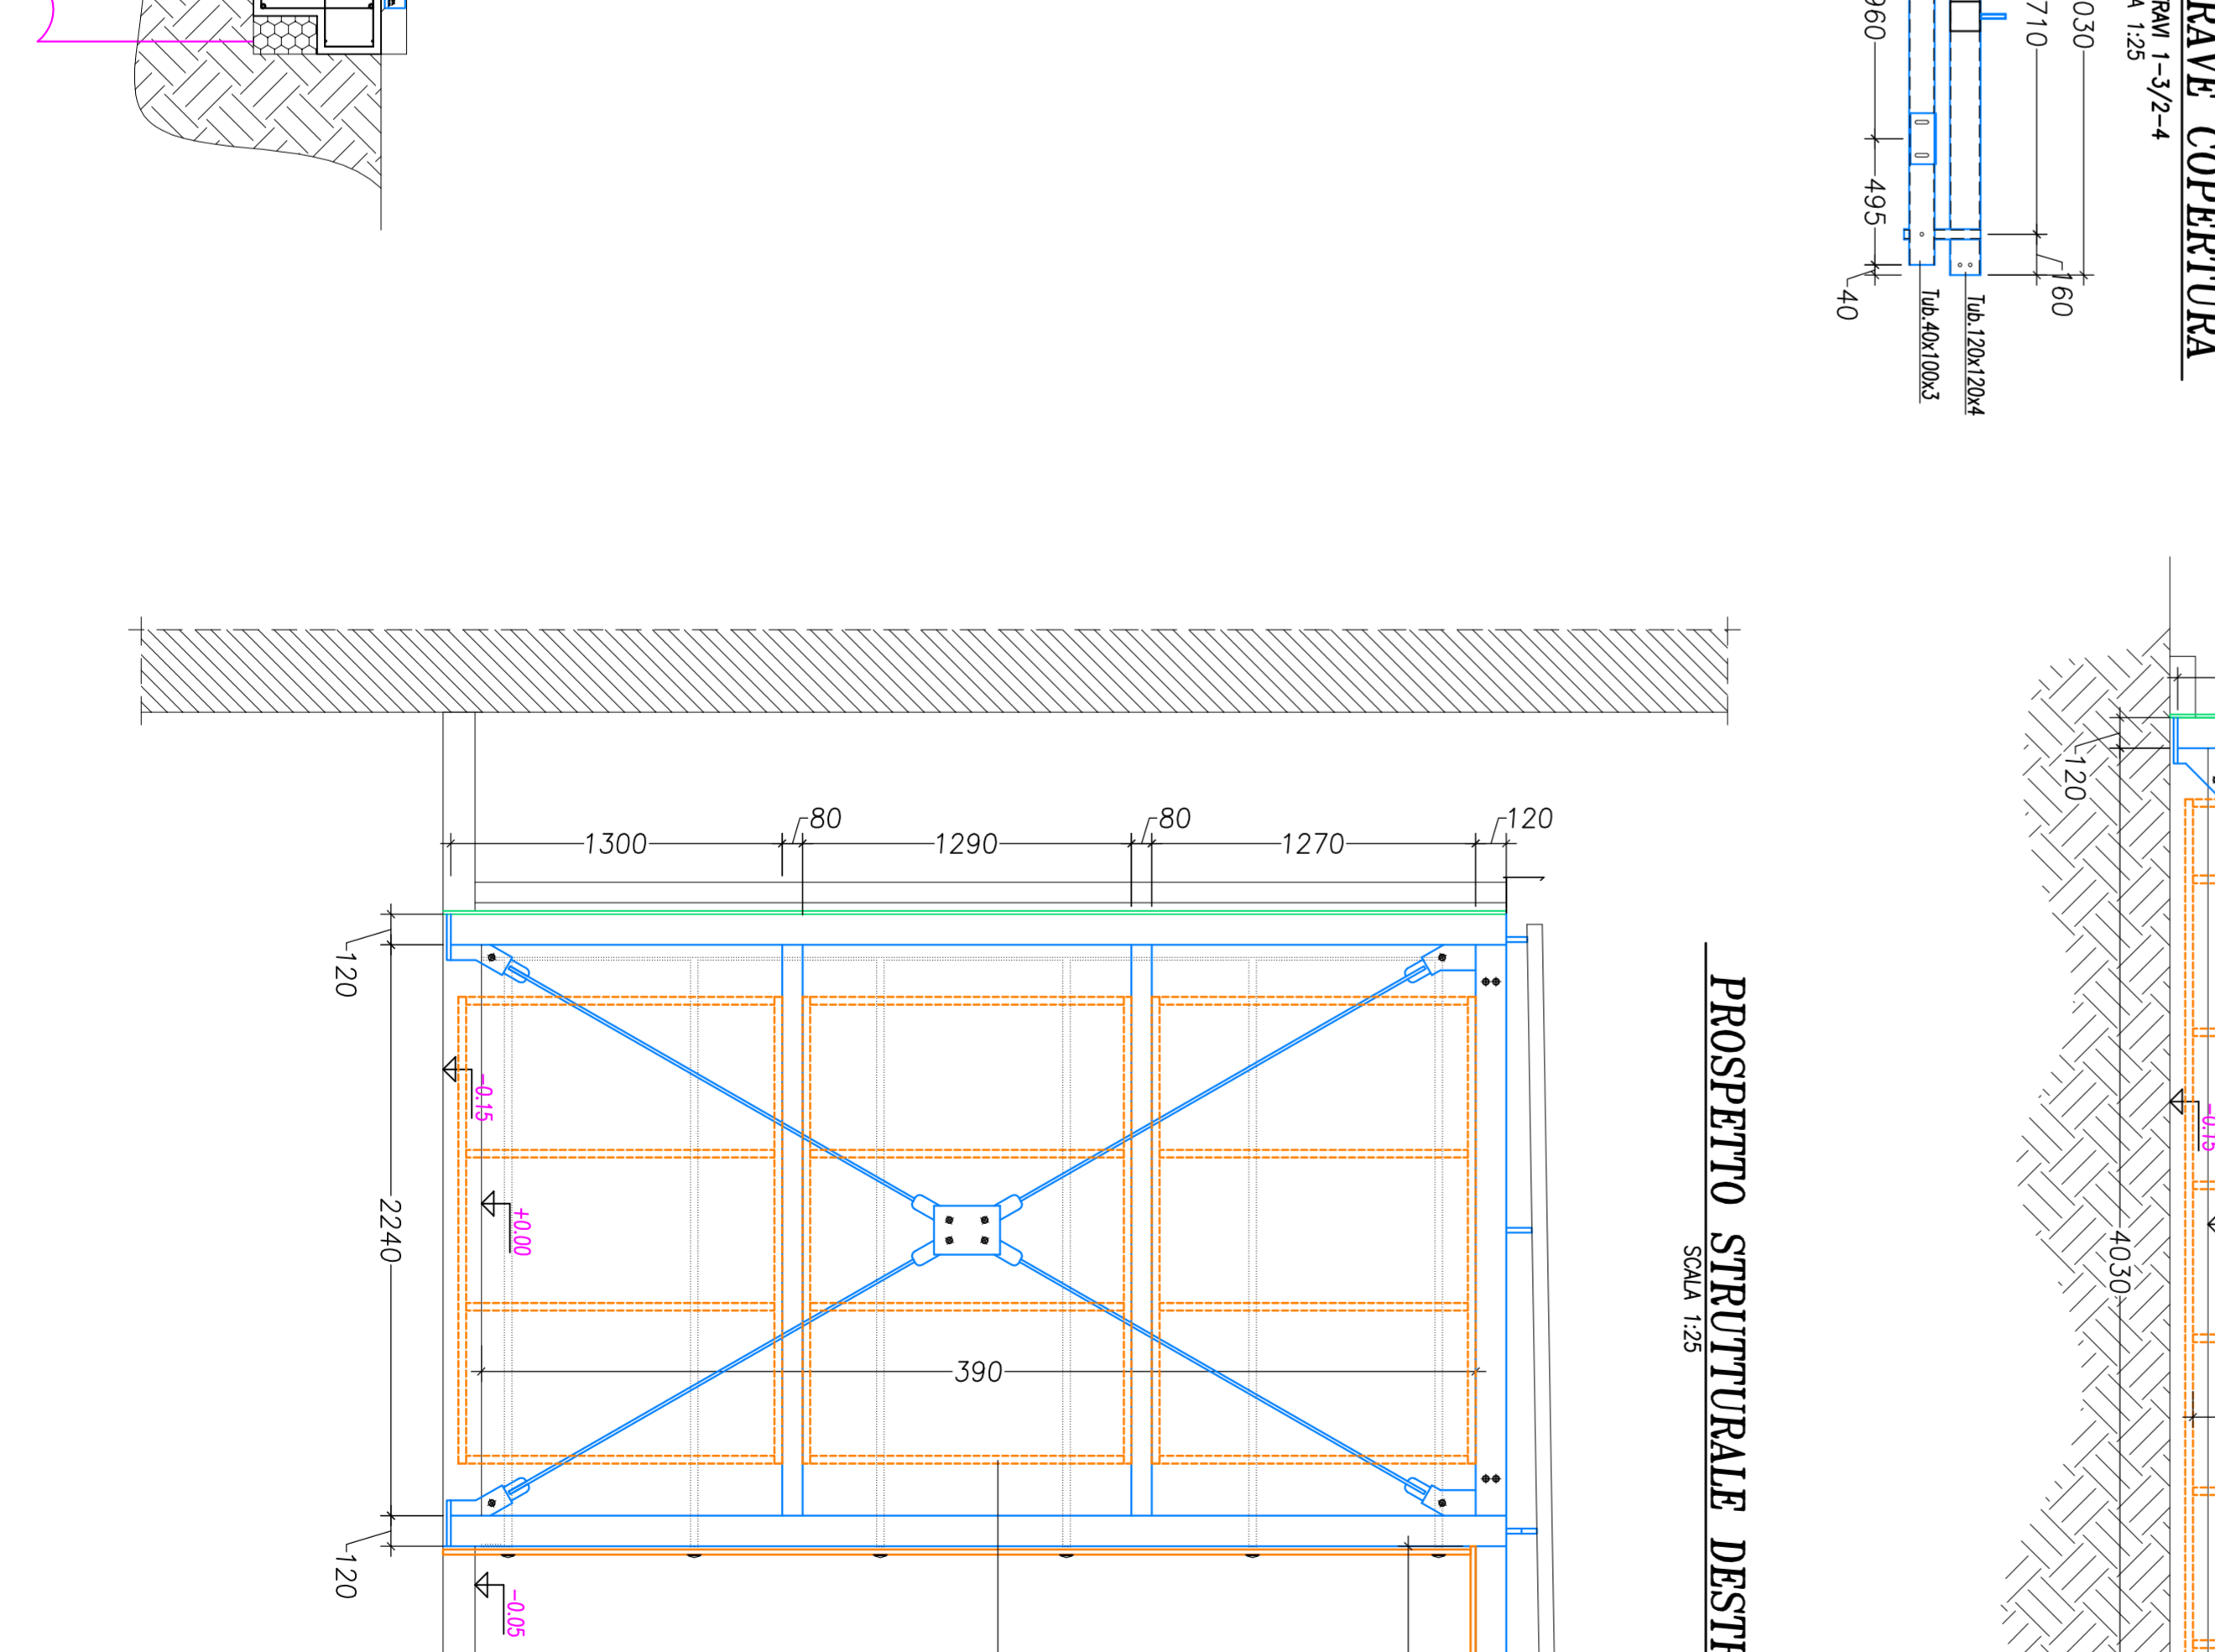
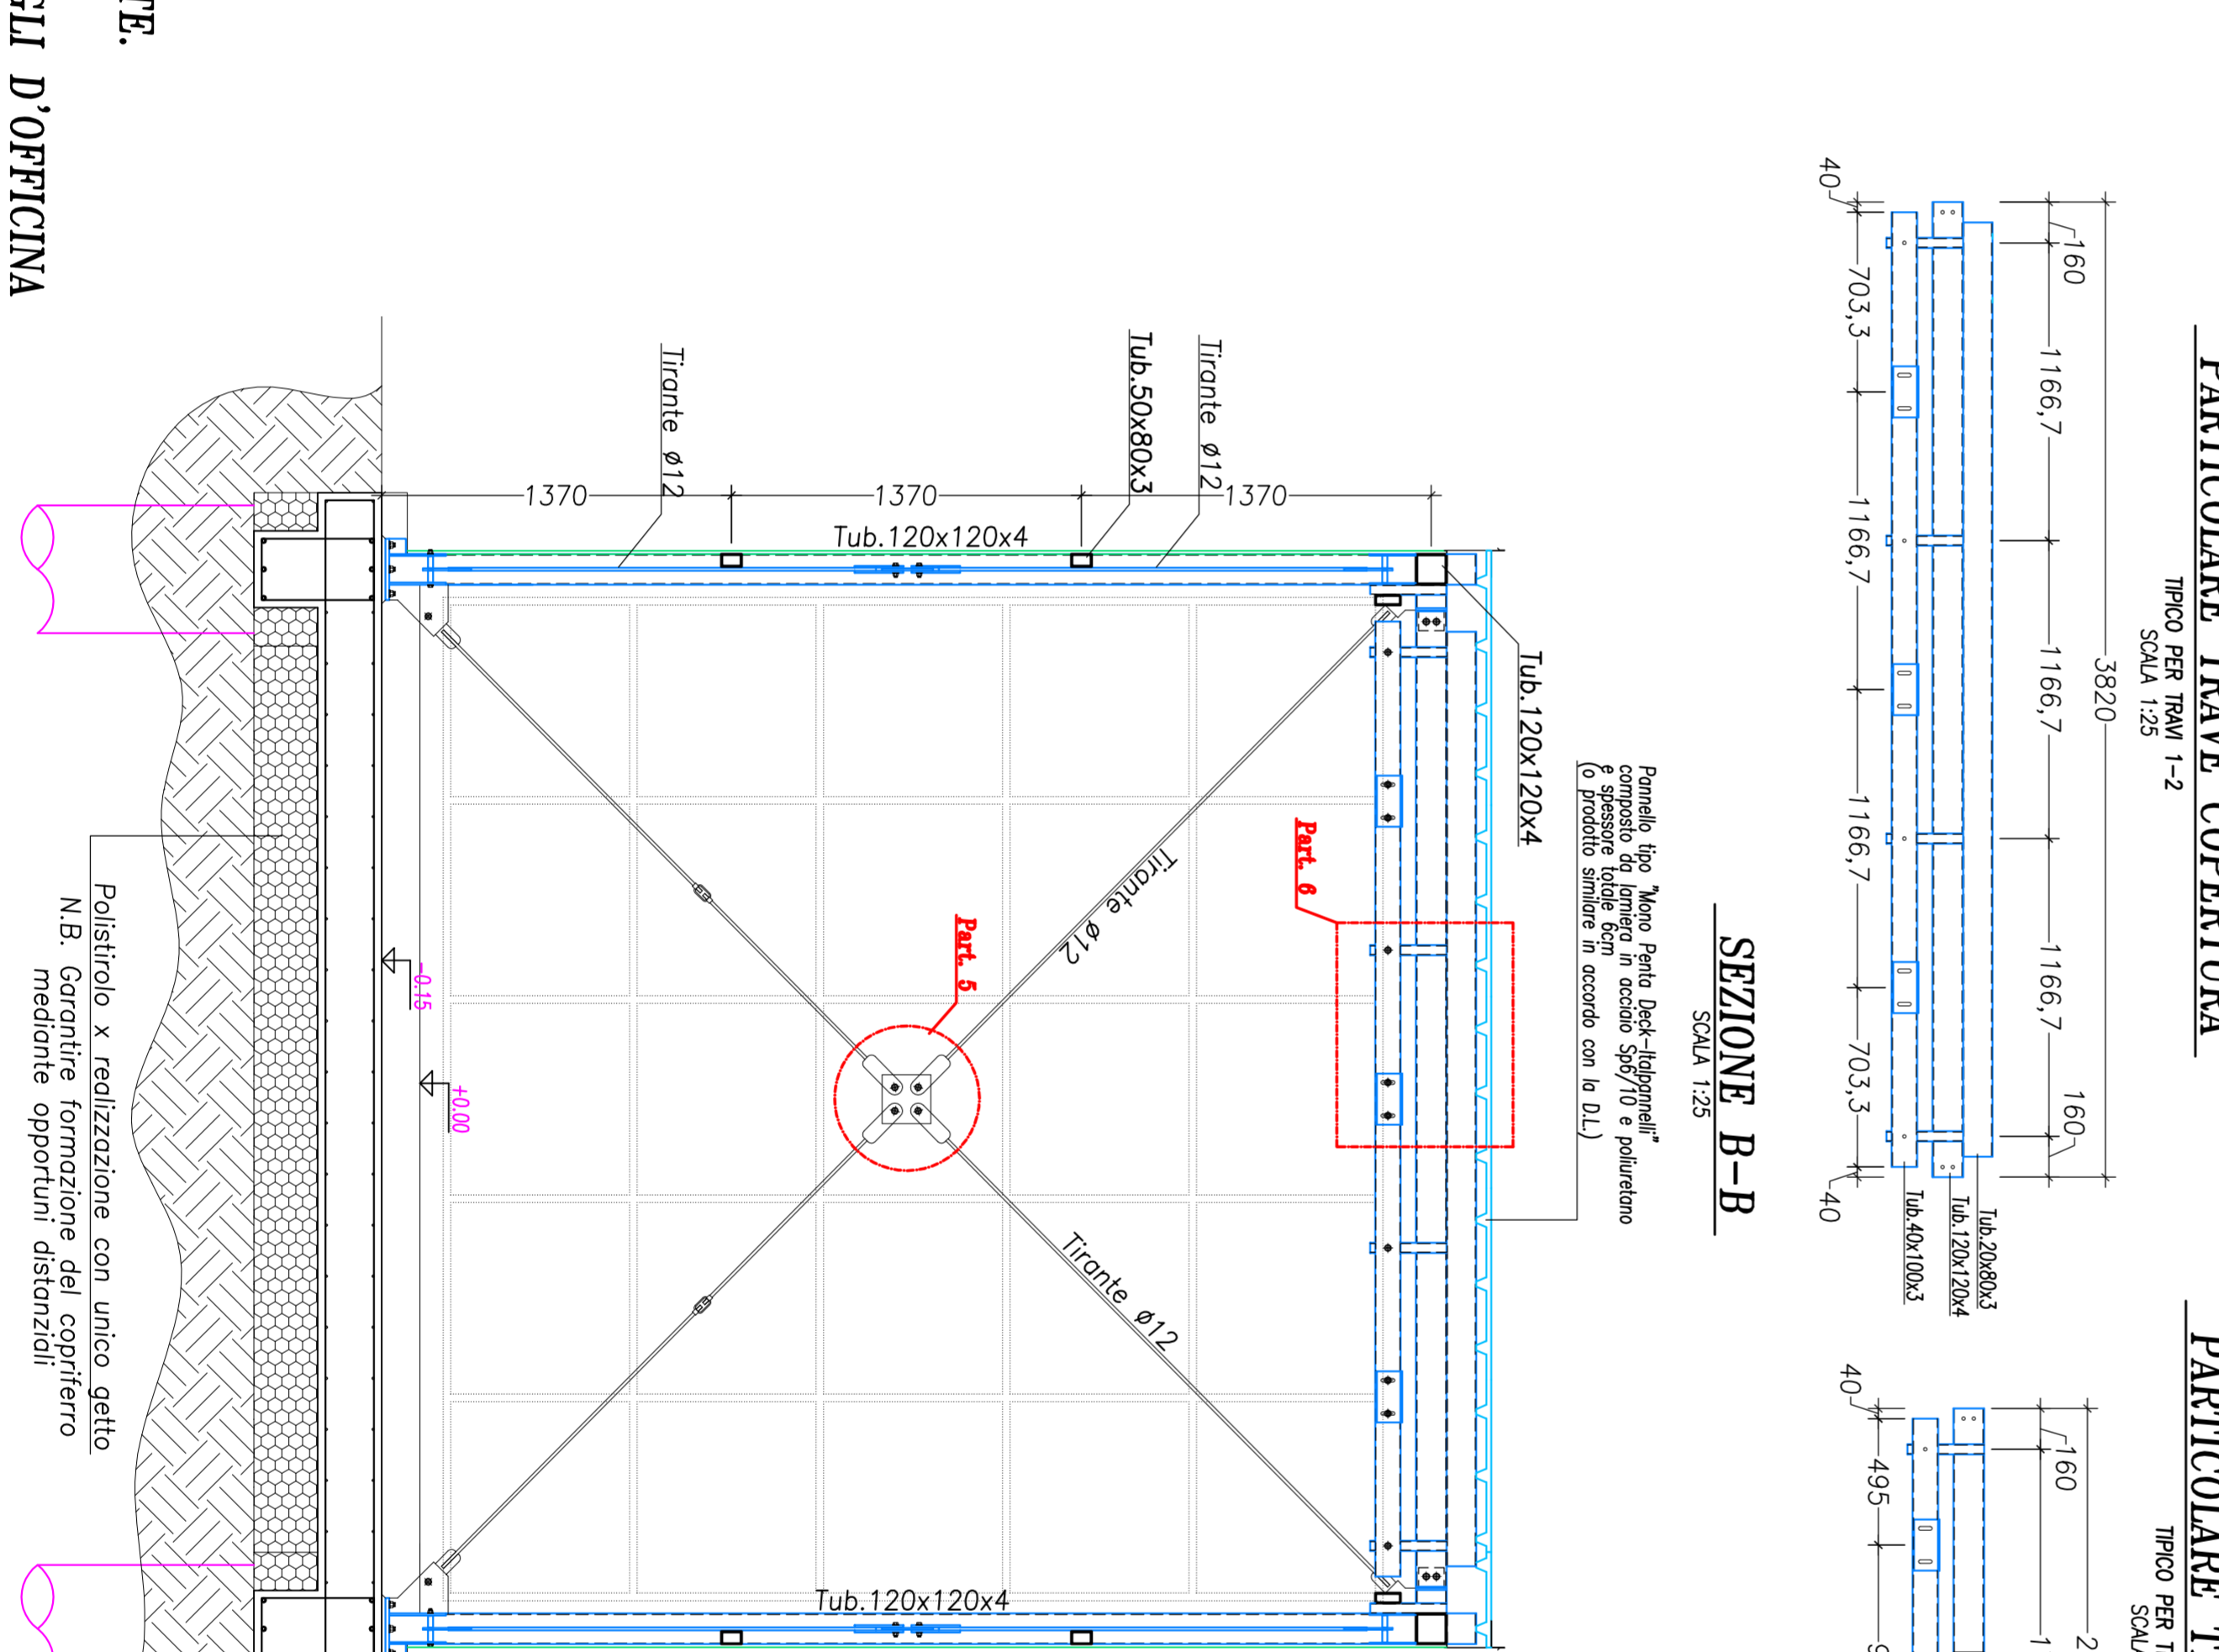
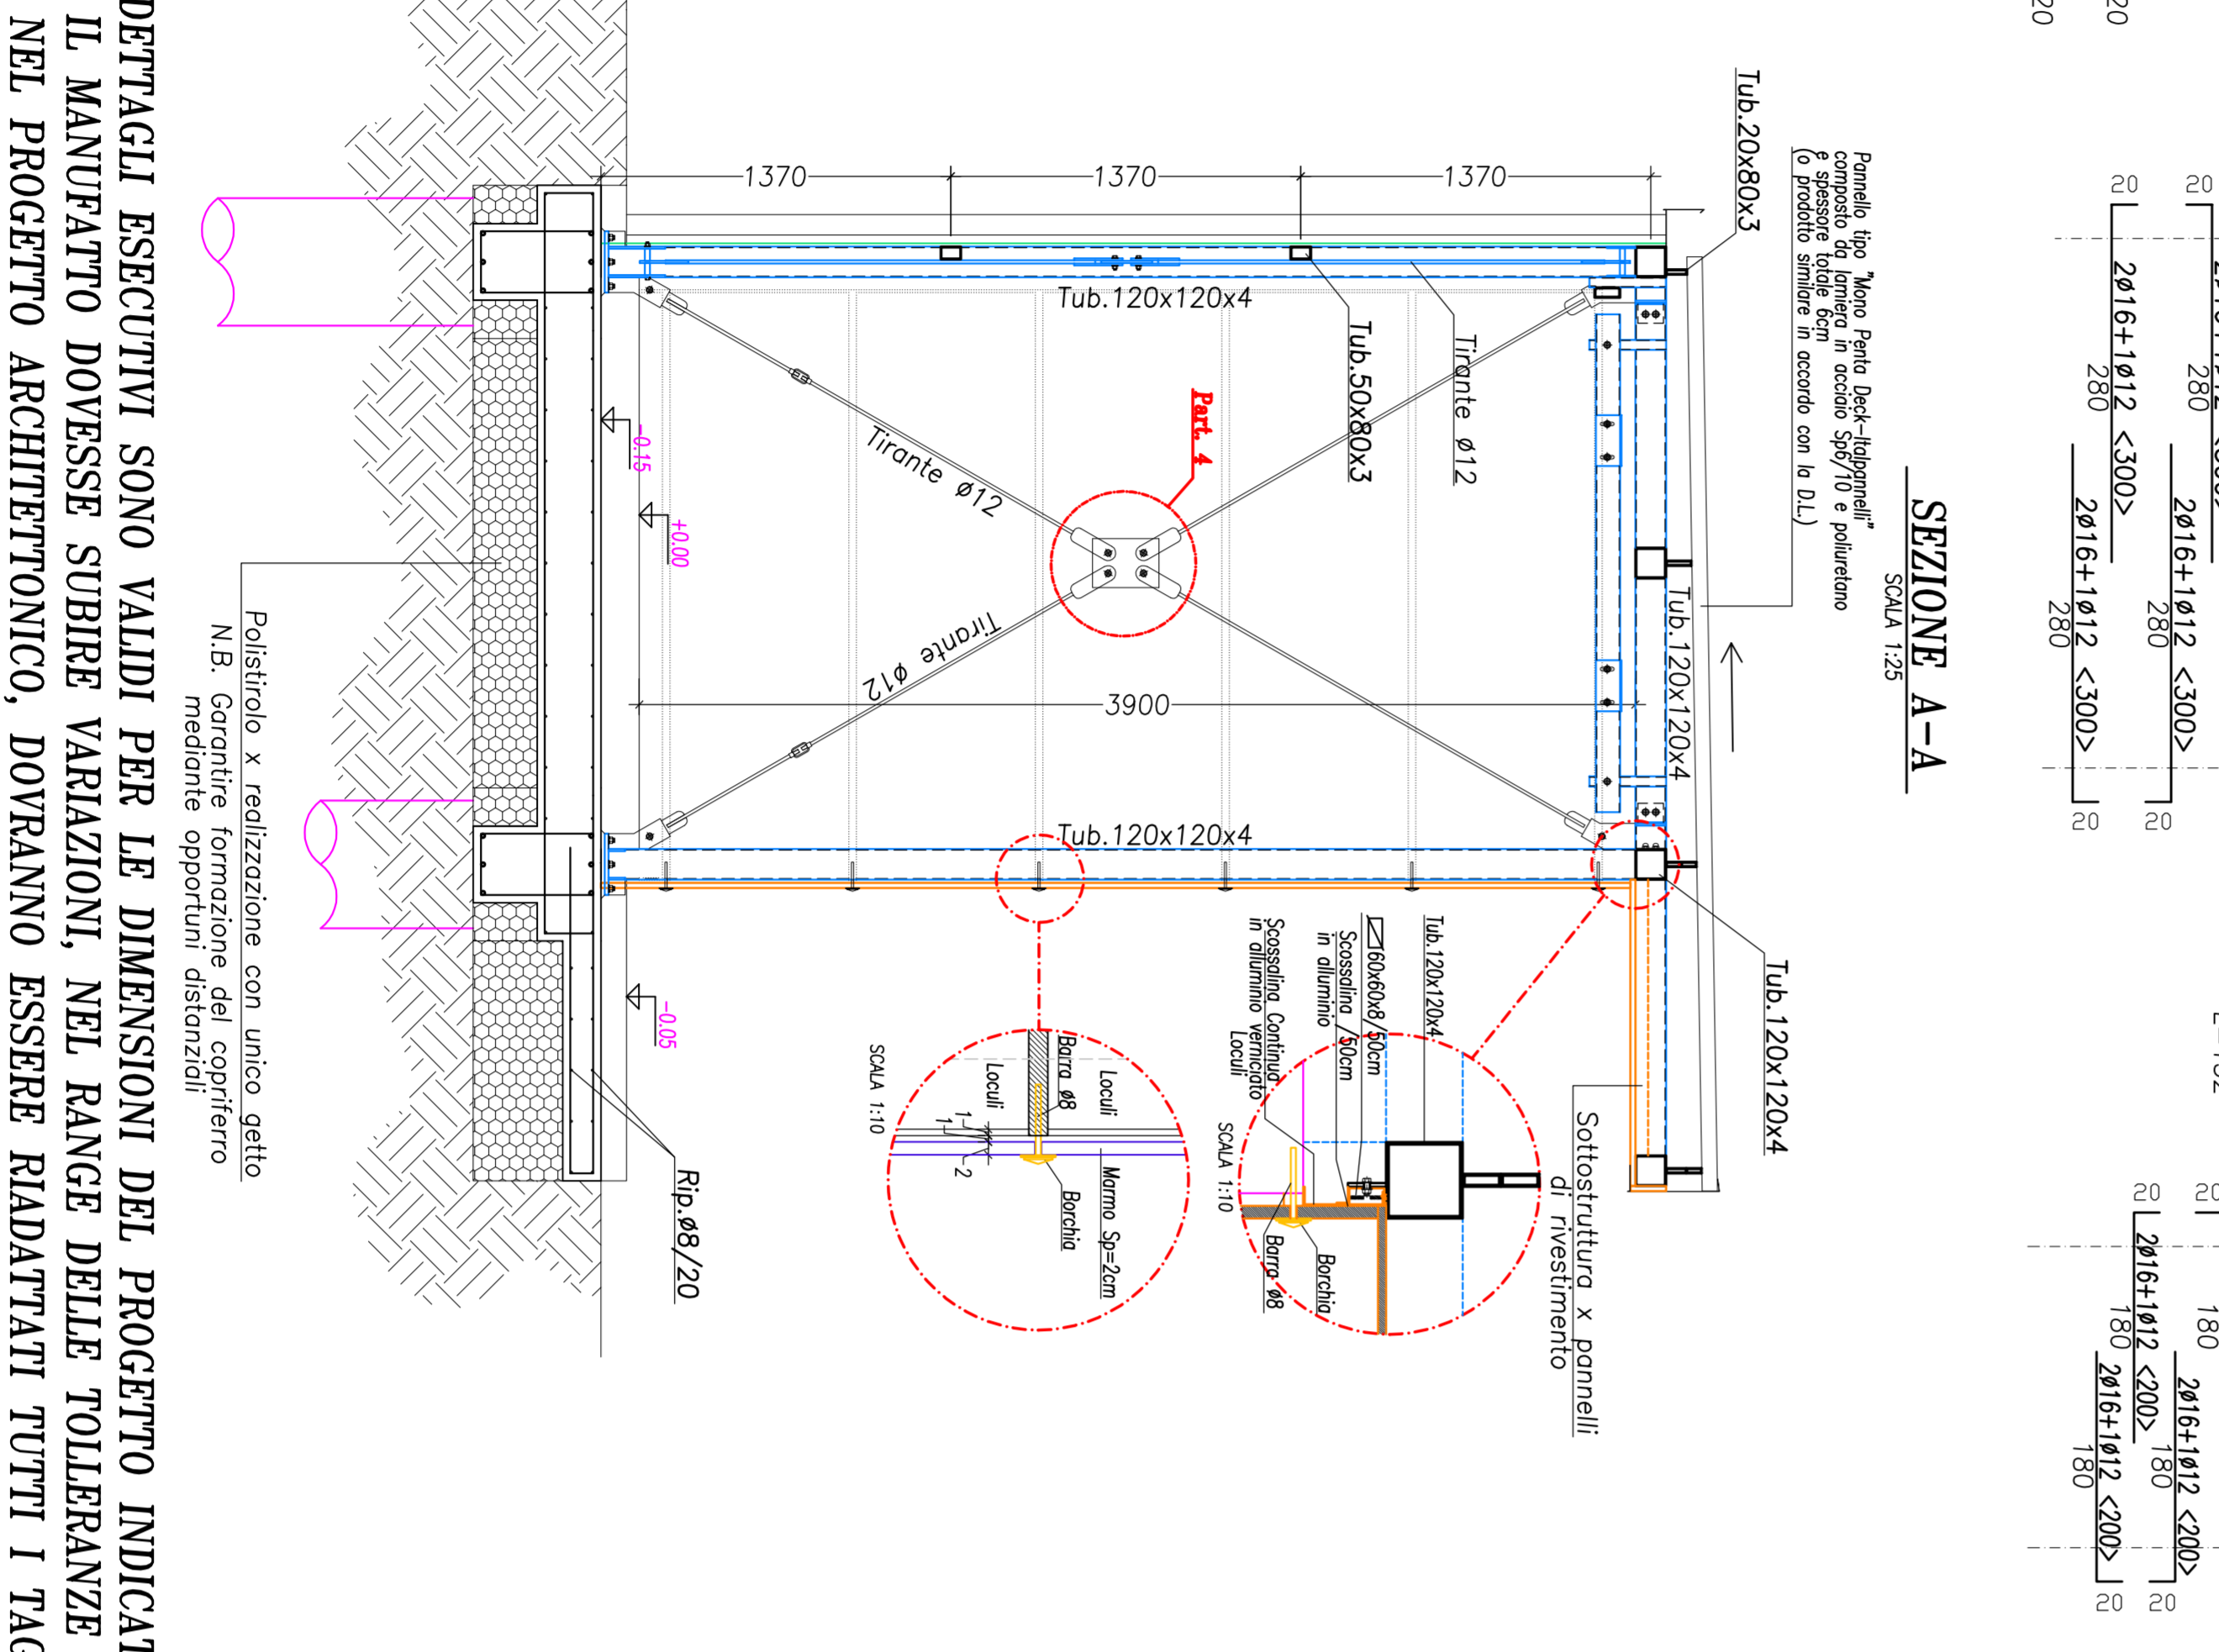
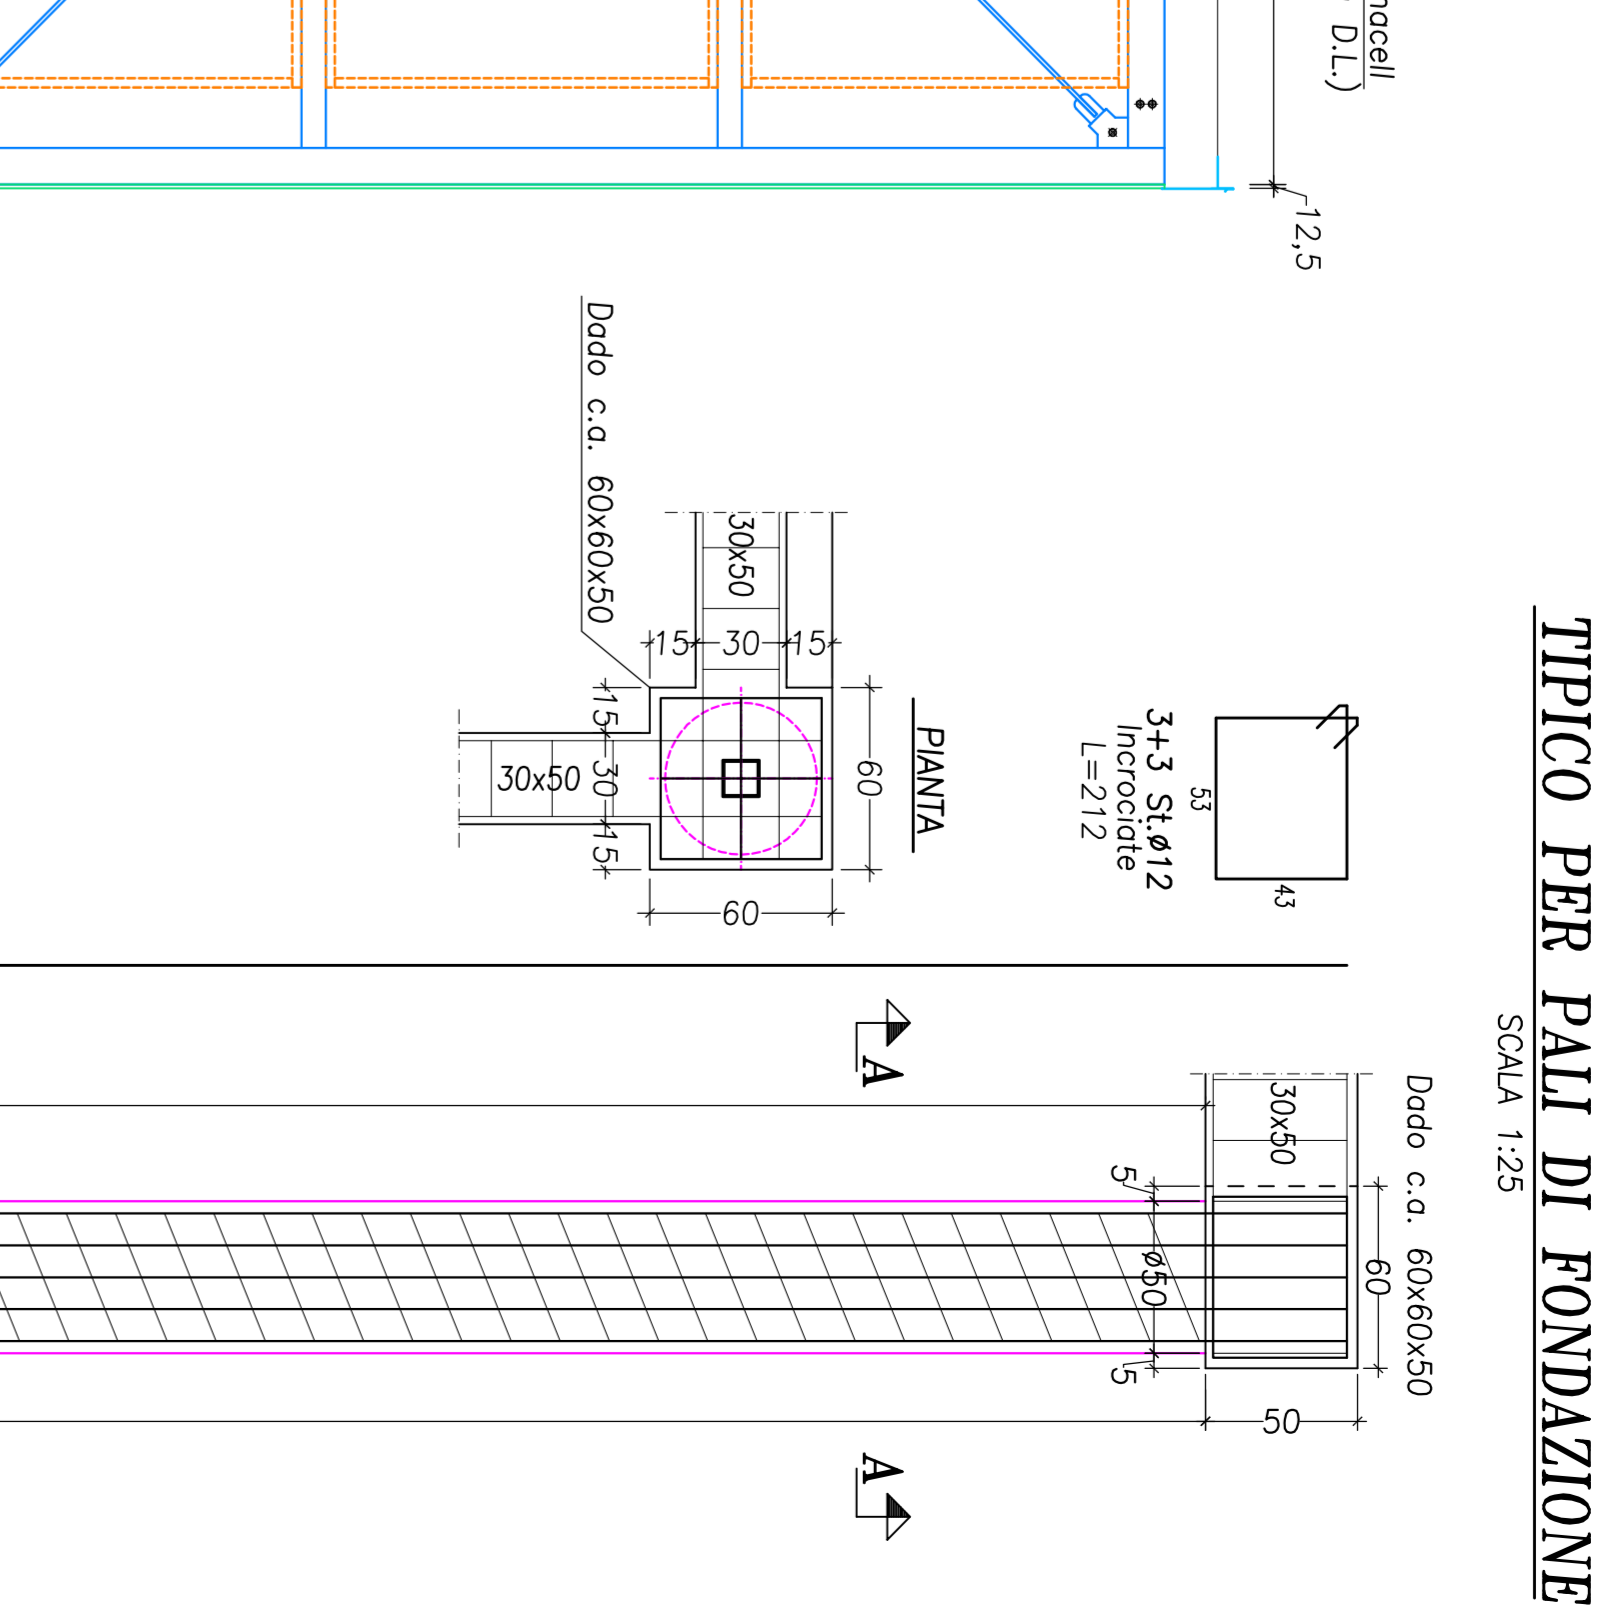
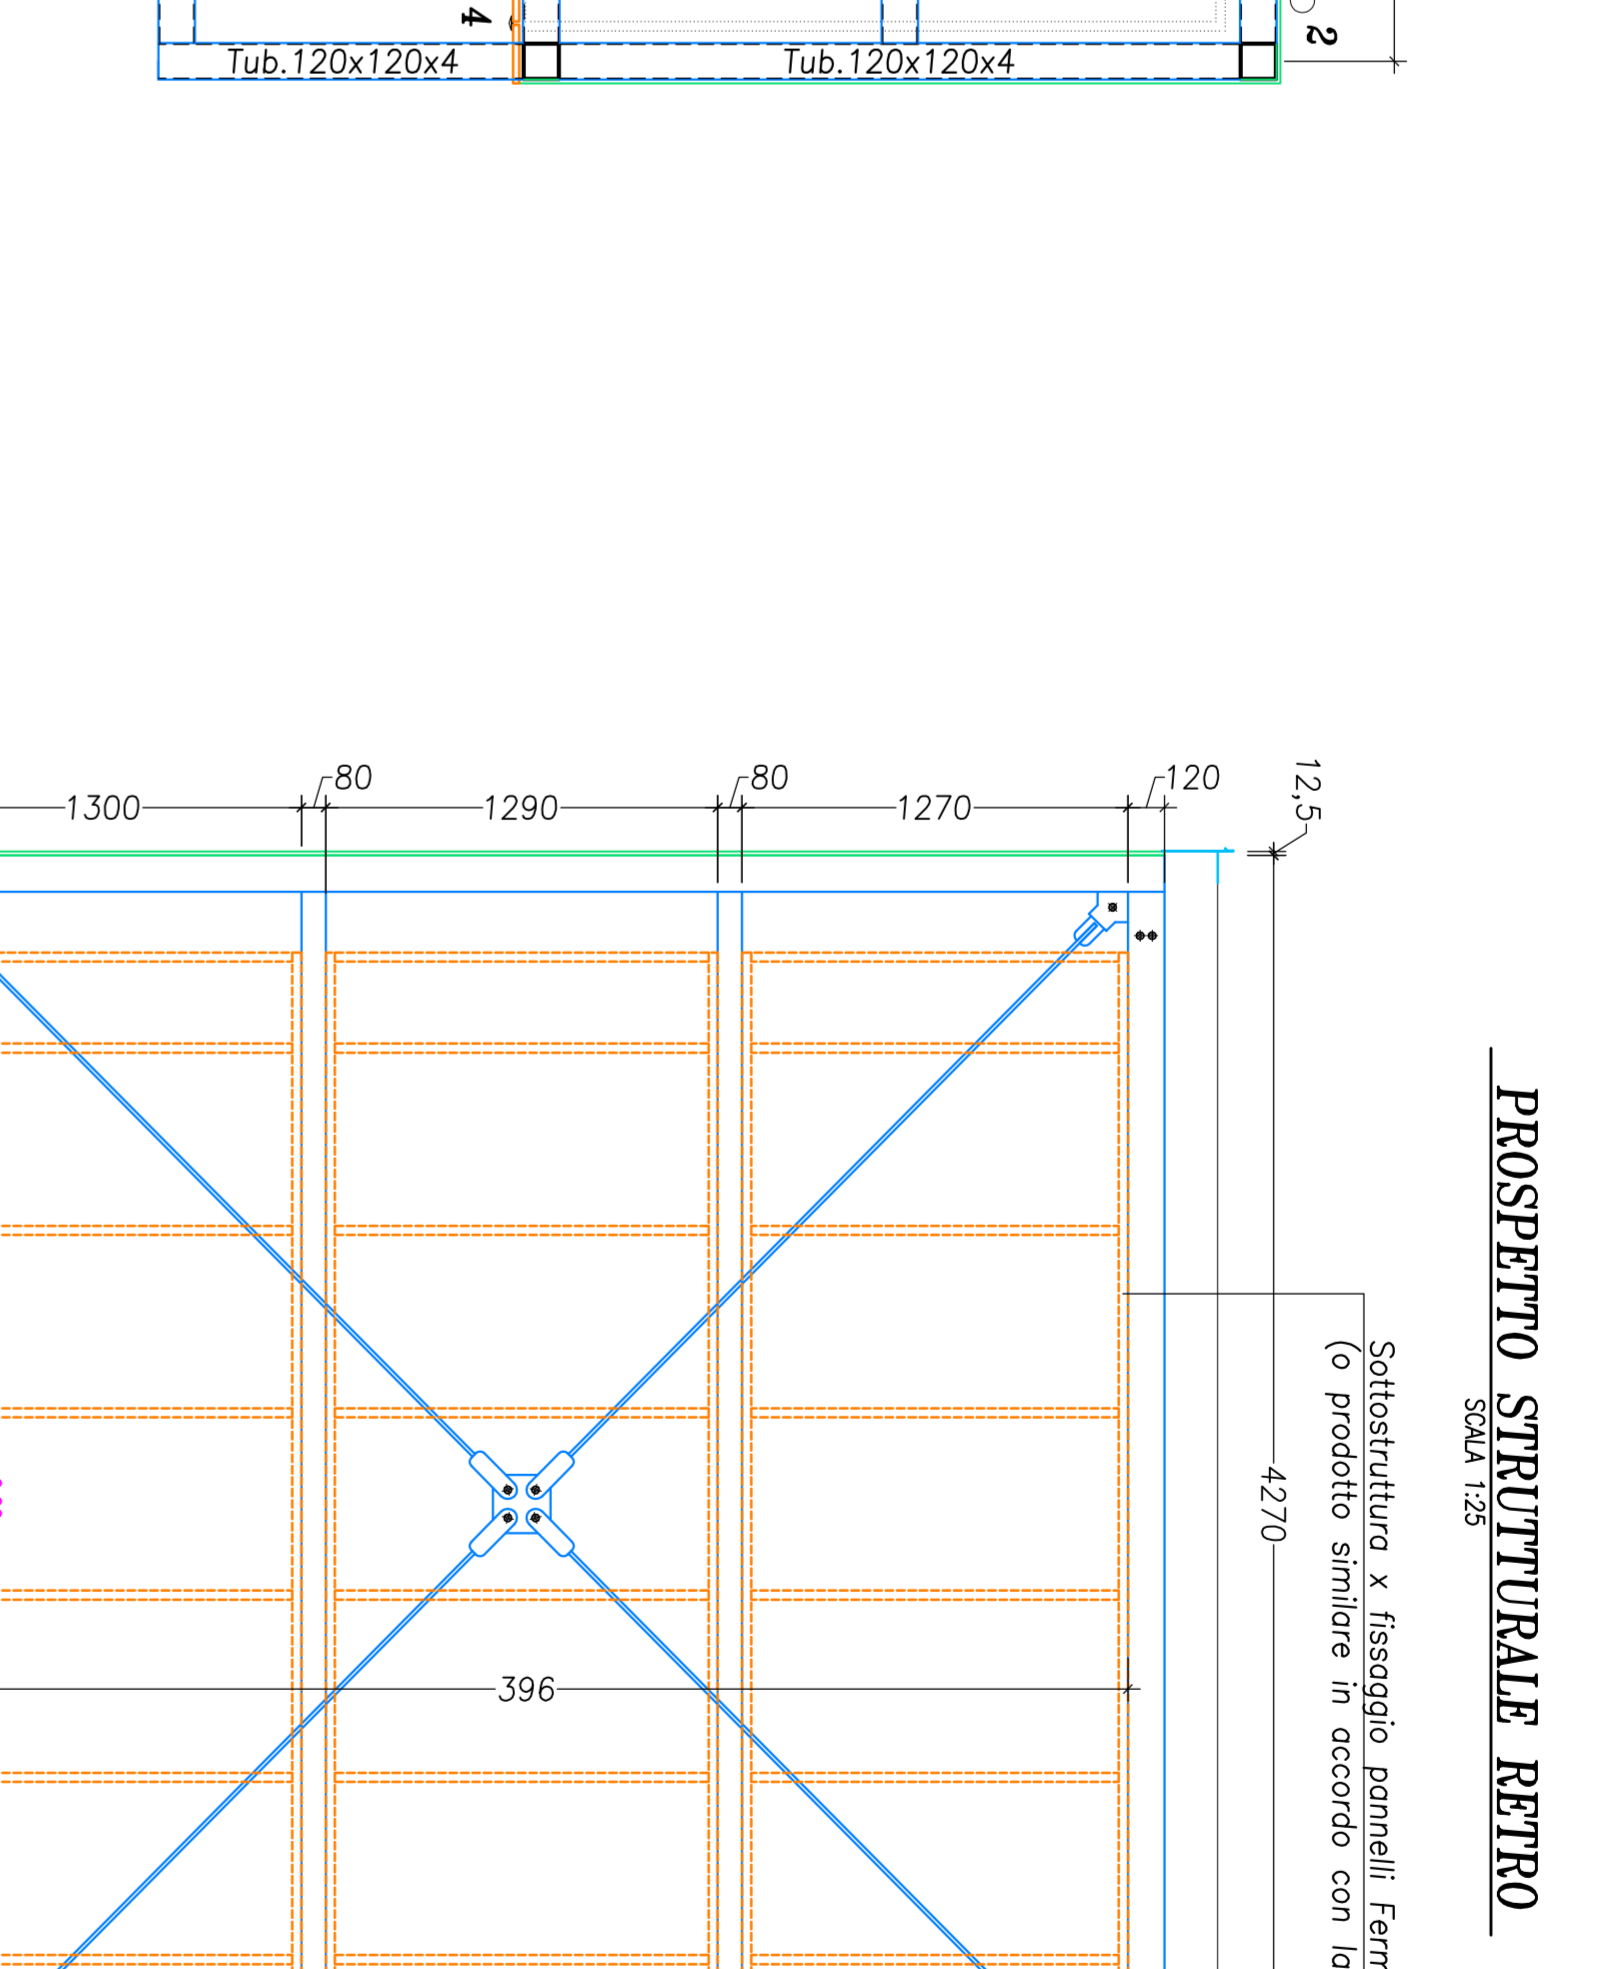
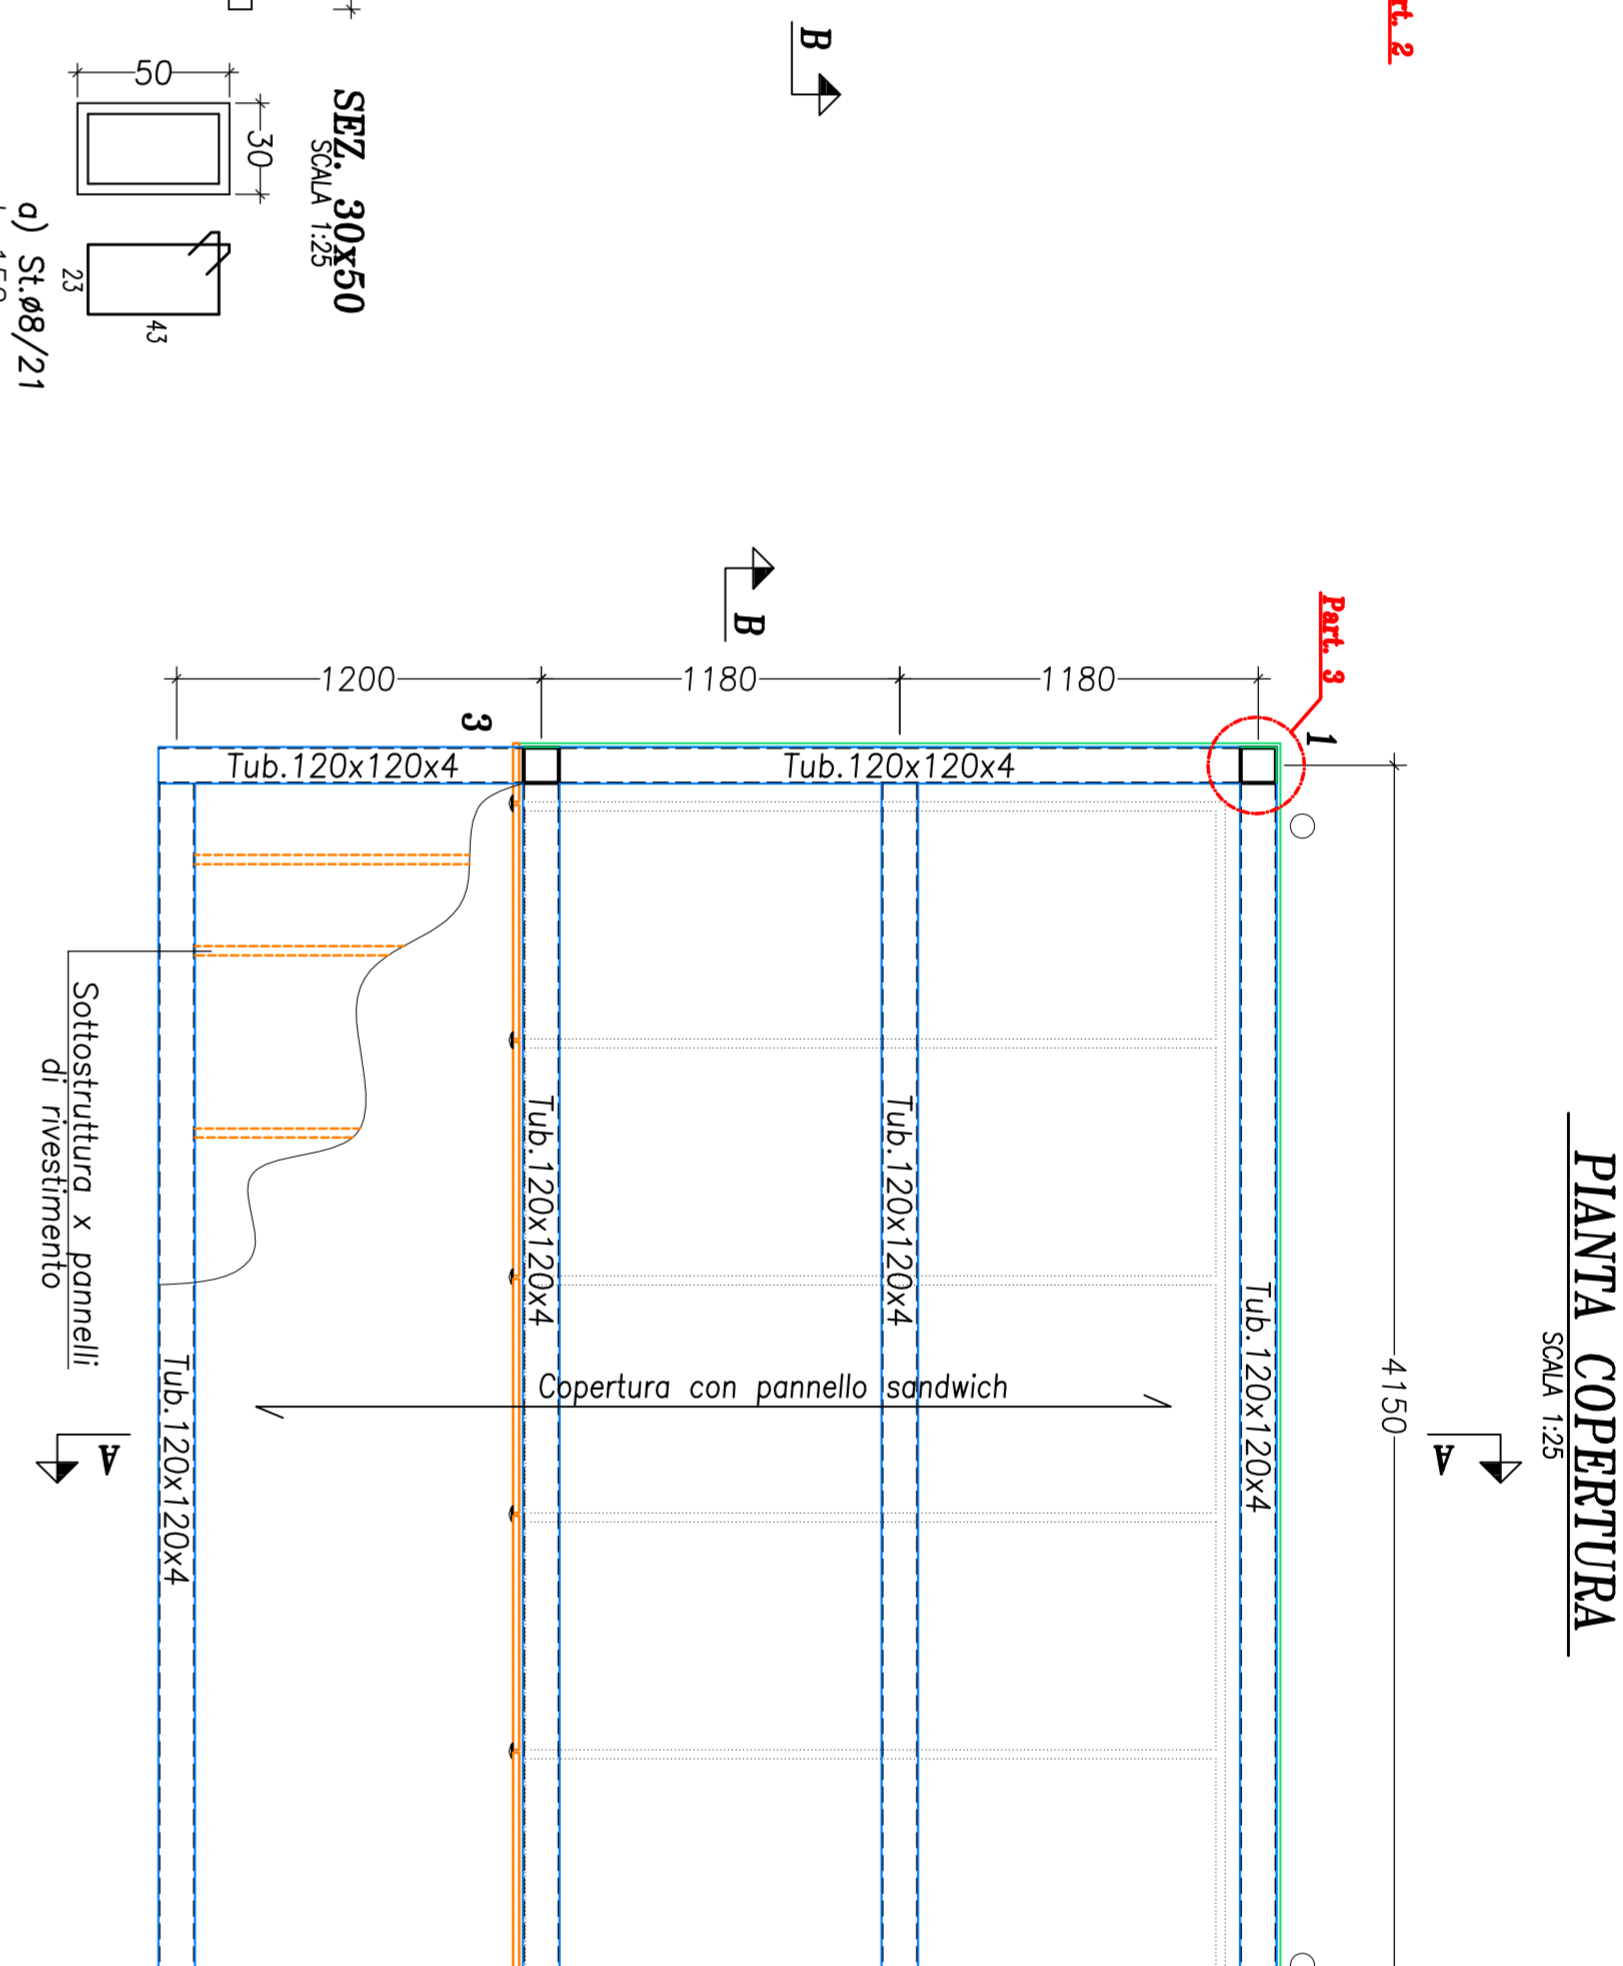
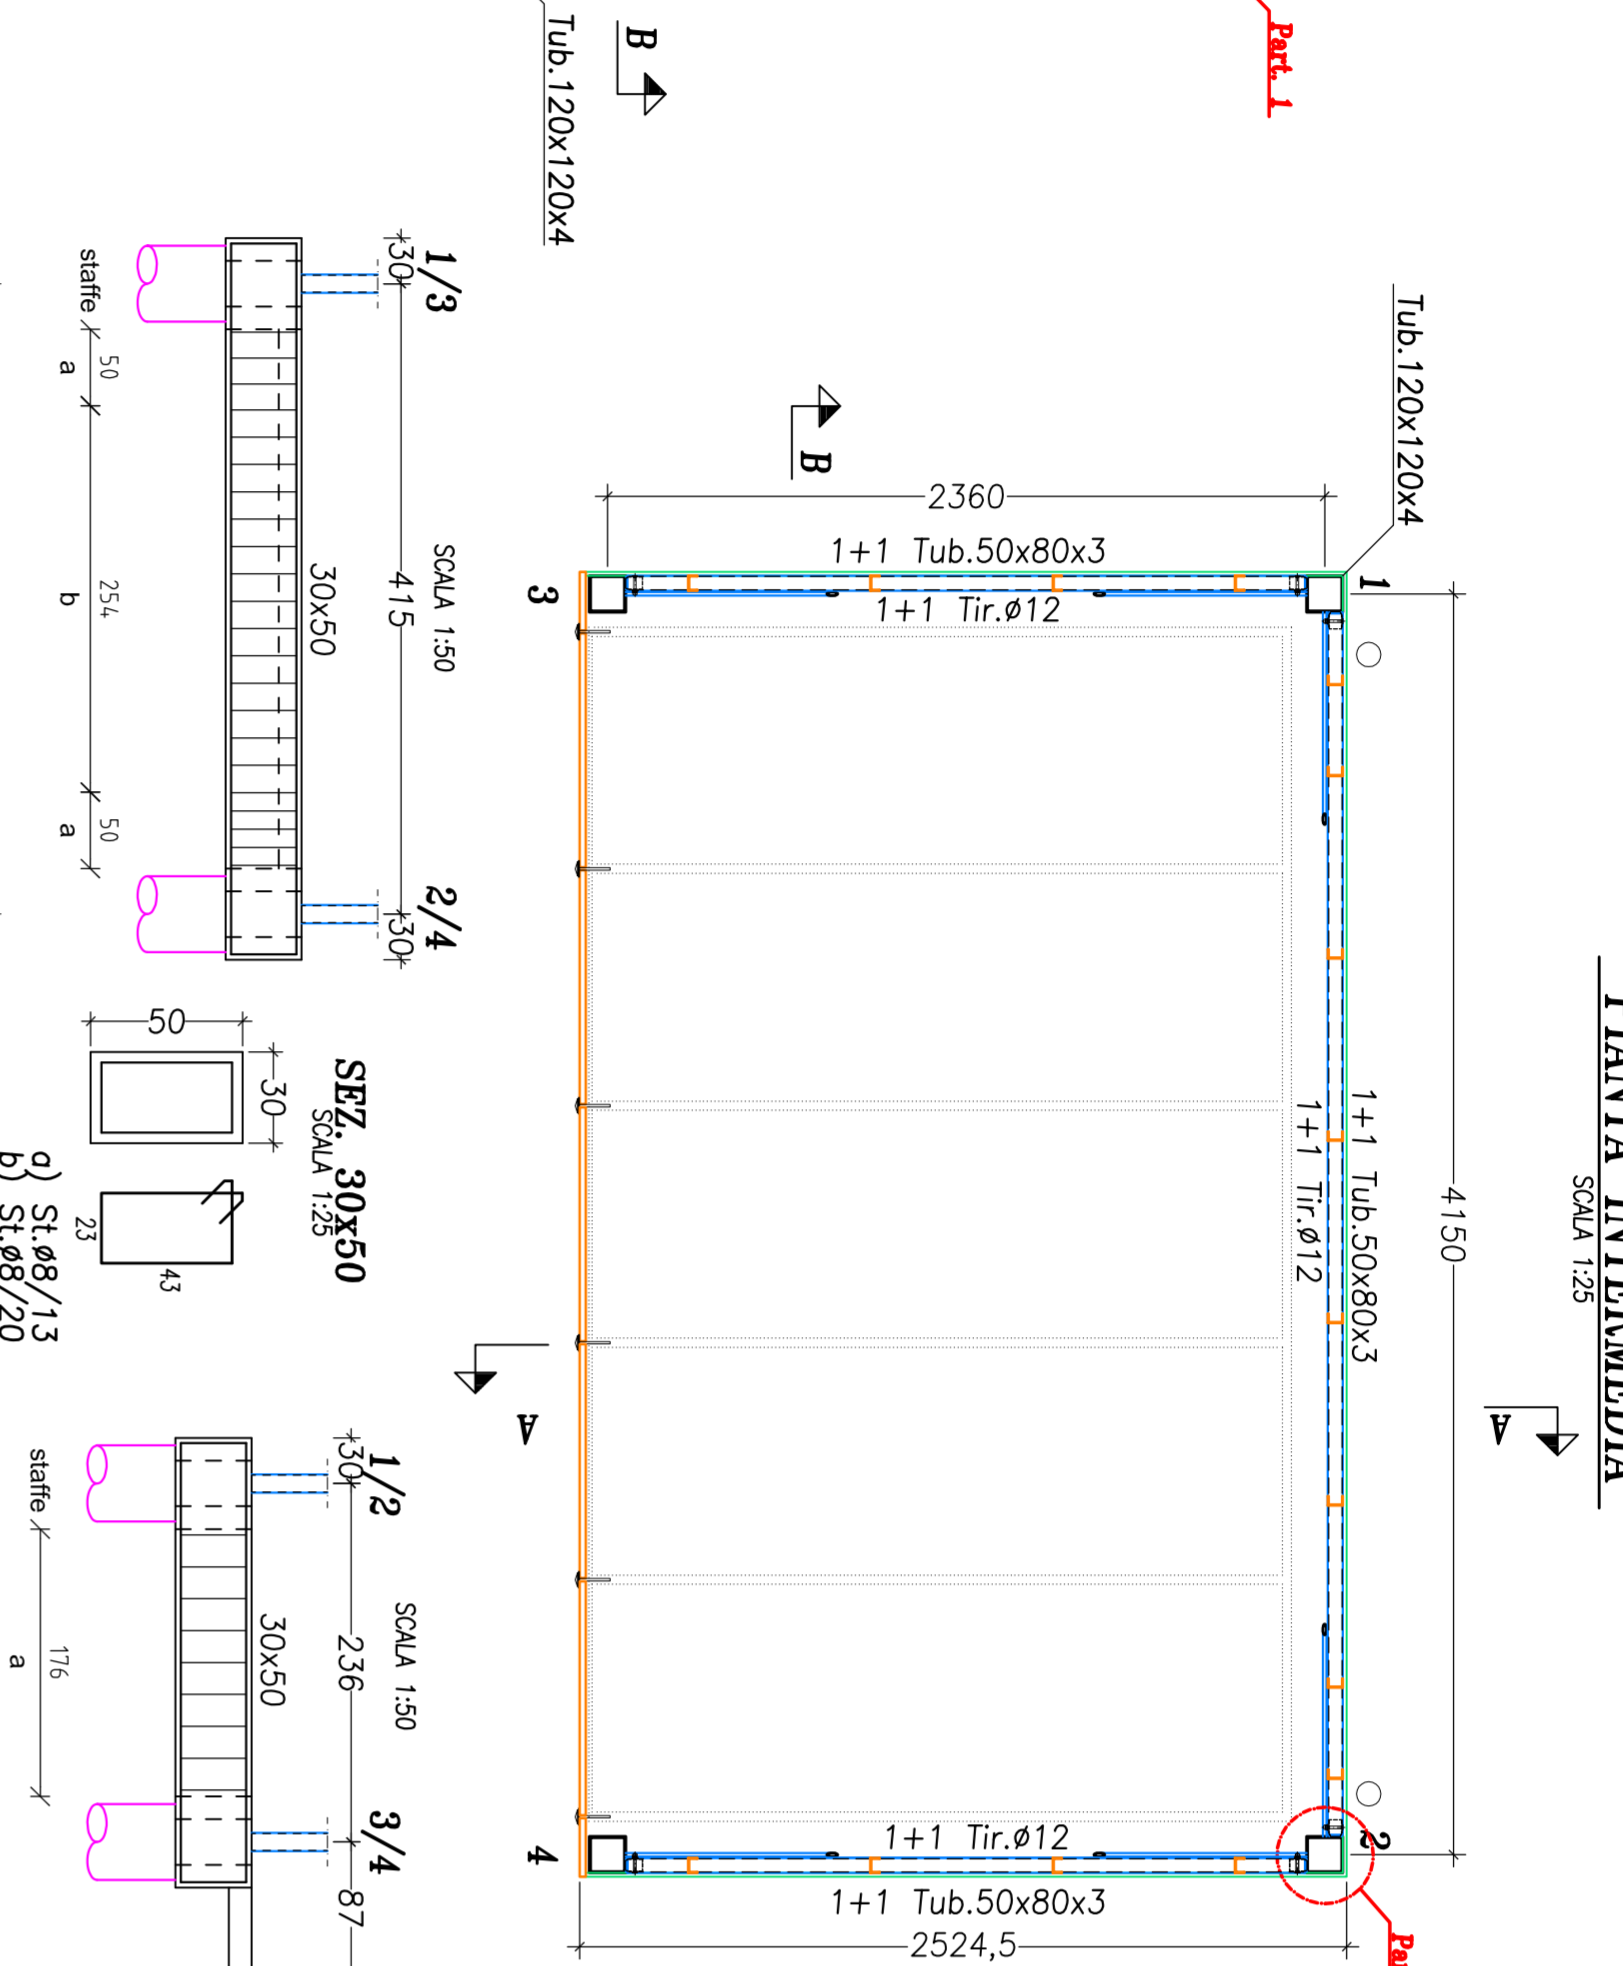
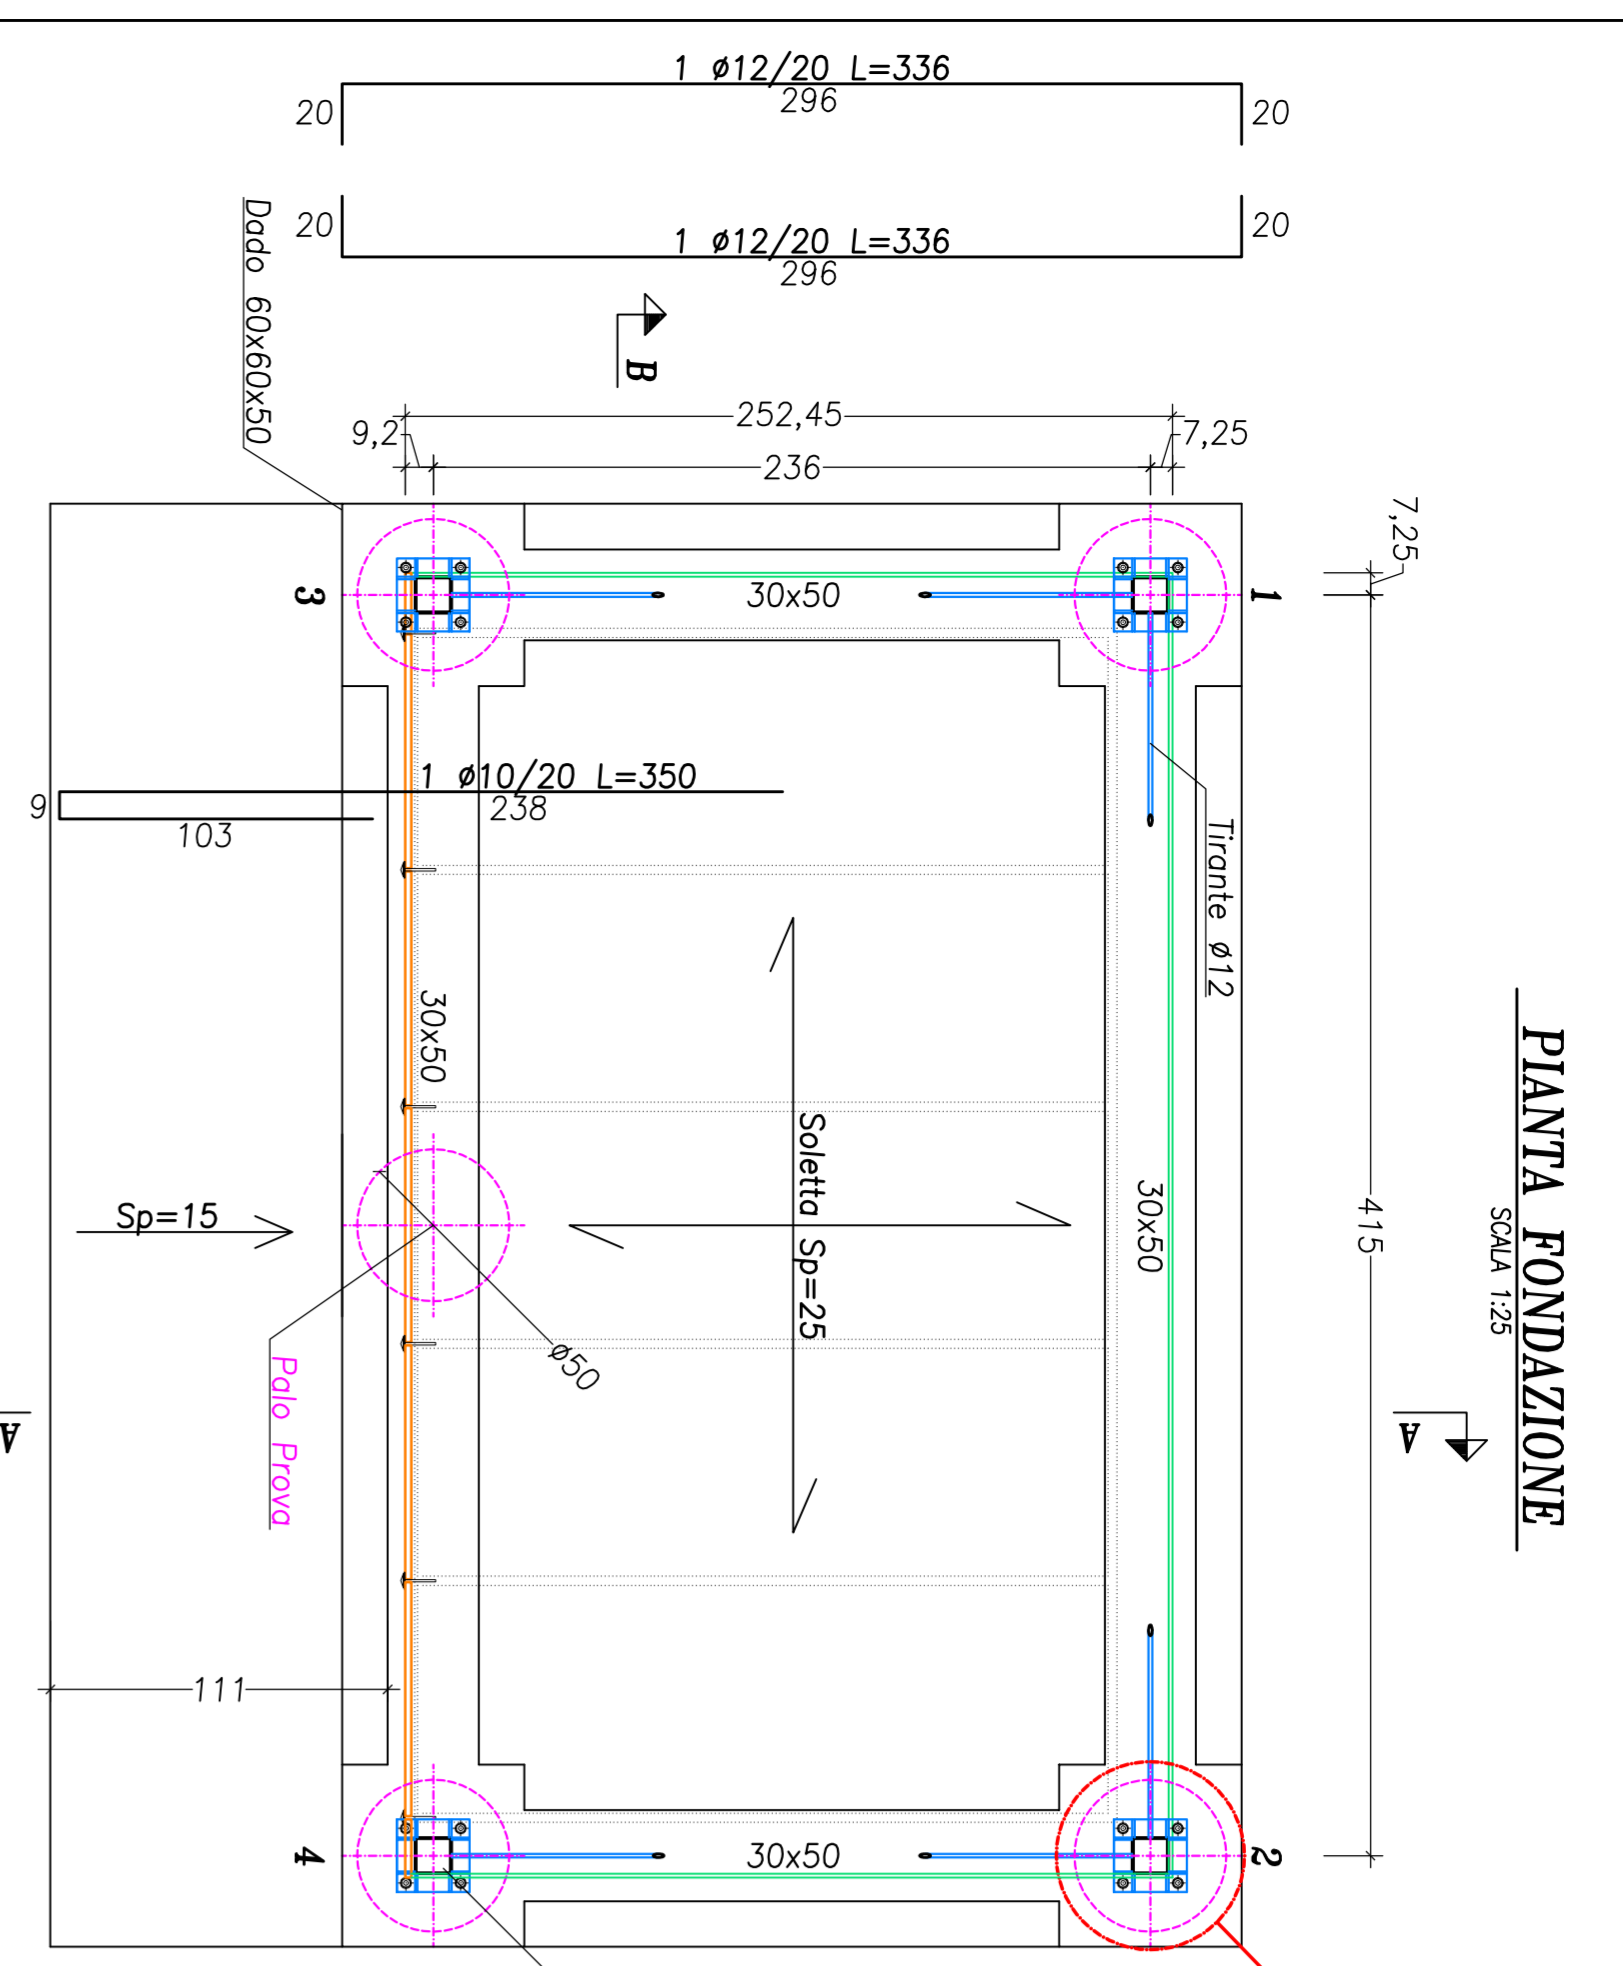


TABELLA MATERIALI	
Calcestruzzo:	Classe di Resistenza: C25/30 Classe di esposizione: XC2
Acciaio per C.A.:	B450C
Acciaio:	S235
Acciaio Tirafondi:	barre fileate Ø16 classe 8.8
Bulloni:	classe 8.8