COMUNE DI ANCONA
DIREZIONE LAVORI PUBBLICI - SPORT

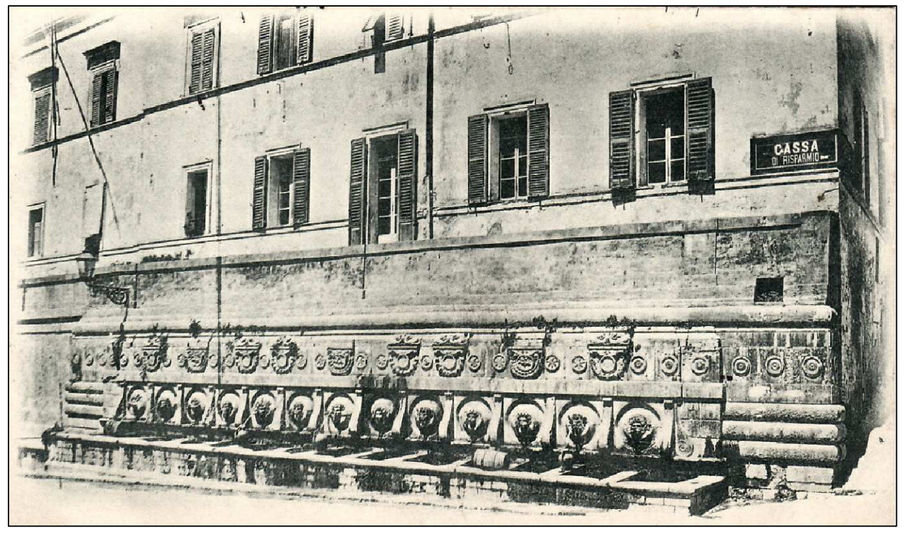

MANUTENZIONE STRAORDINARIA E MIGLIORAMENTO IMPIANTISTICO UFFICI COMUNALI - EDIFICIO DI VIA ZAPPATA 1

PROGETTO ESECUTIVO
PROGETTO PREVENZIONE INCENDI

dirigente responsabile del procedimento	ing. Stefano Capannelli ing.Riccardo Borgognoni
progetto architettonico geom.Umberto Montesi geom.Danilo Manzotti geom.Stefano Mancinelli	coordinatore sicurezza ing. Mauro Marconi
progetti impiantistici ing. Mauro Marconi	

TAV.02 IA

PIANTA PIANO SECONDO

agosto 2020 — scala 1:100

N.B. - IL PIANO SECONDO E' GIA' DOTATO DI IDRANTI A PARETE UNI 45 (N.2 LUNGO I CORRIDOOI EN.1 LUNGO LA SCALA DI SICUREZZA) E DI ESINTORI.
DAL PUNTO DI VISTA ANTINCENDIO DEVE ESSEREDOTATO DI:
- IL FILTRO A PROVA DI FUMO CON TUTTE LE LAVORAZIONI CONNESSE
- CENTRALE DI RIVELAZIONI INCENDI
- RIVELATORI PUNTUALI DI FUMO
- PULSANTI DI ALLARME ANTINCENDIO
- SEGNALATORI OTTICI ACUSTICI DI ALLARME ANTINCENDIO
LA SEGNALETICA DOVRA' ESSERE ADEGUATAMENTE INTEGRATA IN FUNZIONE DEI NUOVI INSERIMENTI

LEGENDA

- QIA — CENTRALE ANTINCENDIO ESISTENTE
- PULSANTE ALLARME ESISTENTE/NUOVO
- SIRENA ALLARME A BADENIA ESISTENTE
- TARGA OTTICO ACUSTICA NUOVA
- PLAFONIERA D'EMERGENZA AUTOALIMENTATA ESISTENTE/NUOVA
- E — ESTINTORE PORTATILE ESISTENTE/NUOVO
- x2 — RIVELATORE DI FUMO ESISTENTE/NUOVO (x2=dentro e sotto il controsoffitto)
- REI xxx — PORTA RESISTENTE AL FUOCO
- STRUTTURA TIPO REI xxx
- DN 45 — IDRANTE A MURO CON TUBAZIONE FLESSIBILE A LANCIA ESISTENTE
- DN 70 — IDRANTE SOPRASUOLO
- DN 70 — IDRANTE SOTTOSUOLO
- ATTACCO PER AUTOPOMPA SINGOLO
- PERCORSO DI USCITA VERSO L'ALTO
- PERCORSO DI USCITA ORIZZONTALE
- PERCORSO DI USCITA VERSO IL BASSO
- Q.E — QUADRO ELETTRICO

CARTELLI DI SEGNALAZIONE
EMERGENZA A PARETE O SOFFITTO

- U.S.
- U.S.
- U.S.
- U.S.
- U.S.

ASCENSORE NON IDONEO IN CASO D'INCENDIO

SPAZIO CALMO
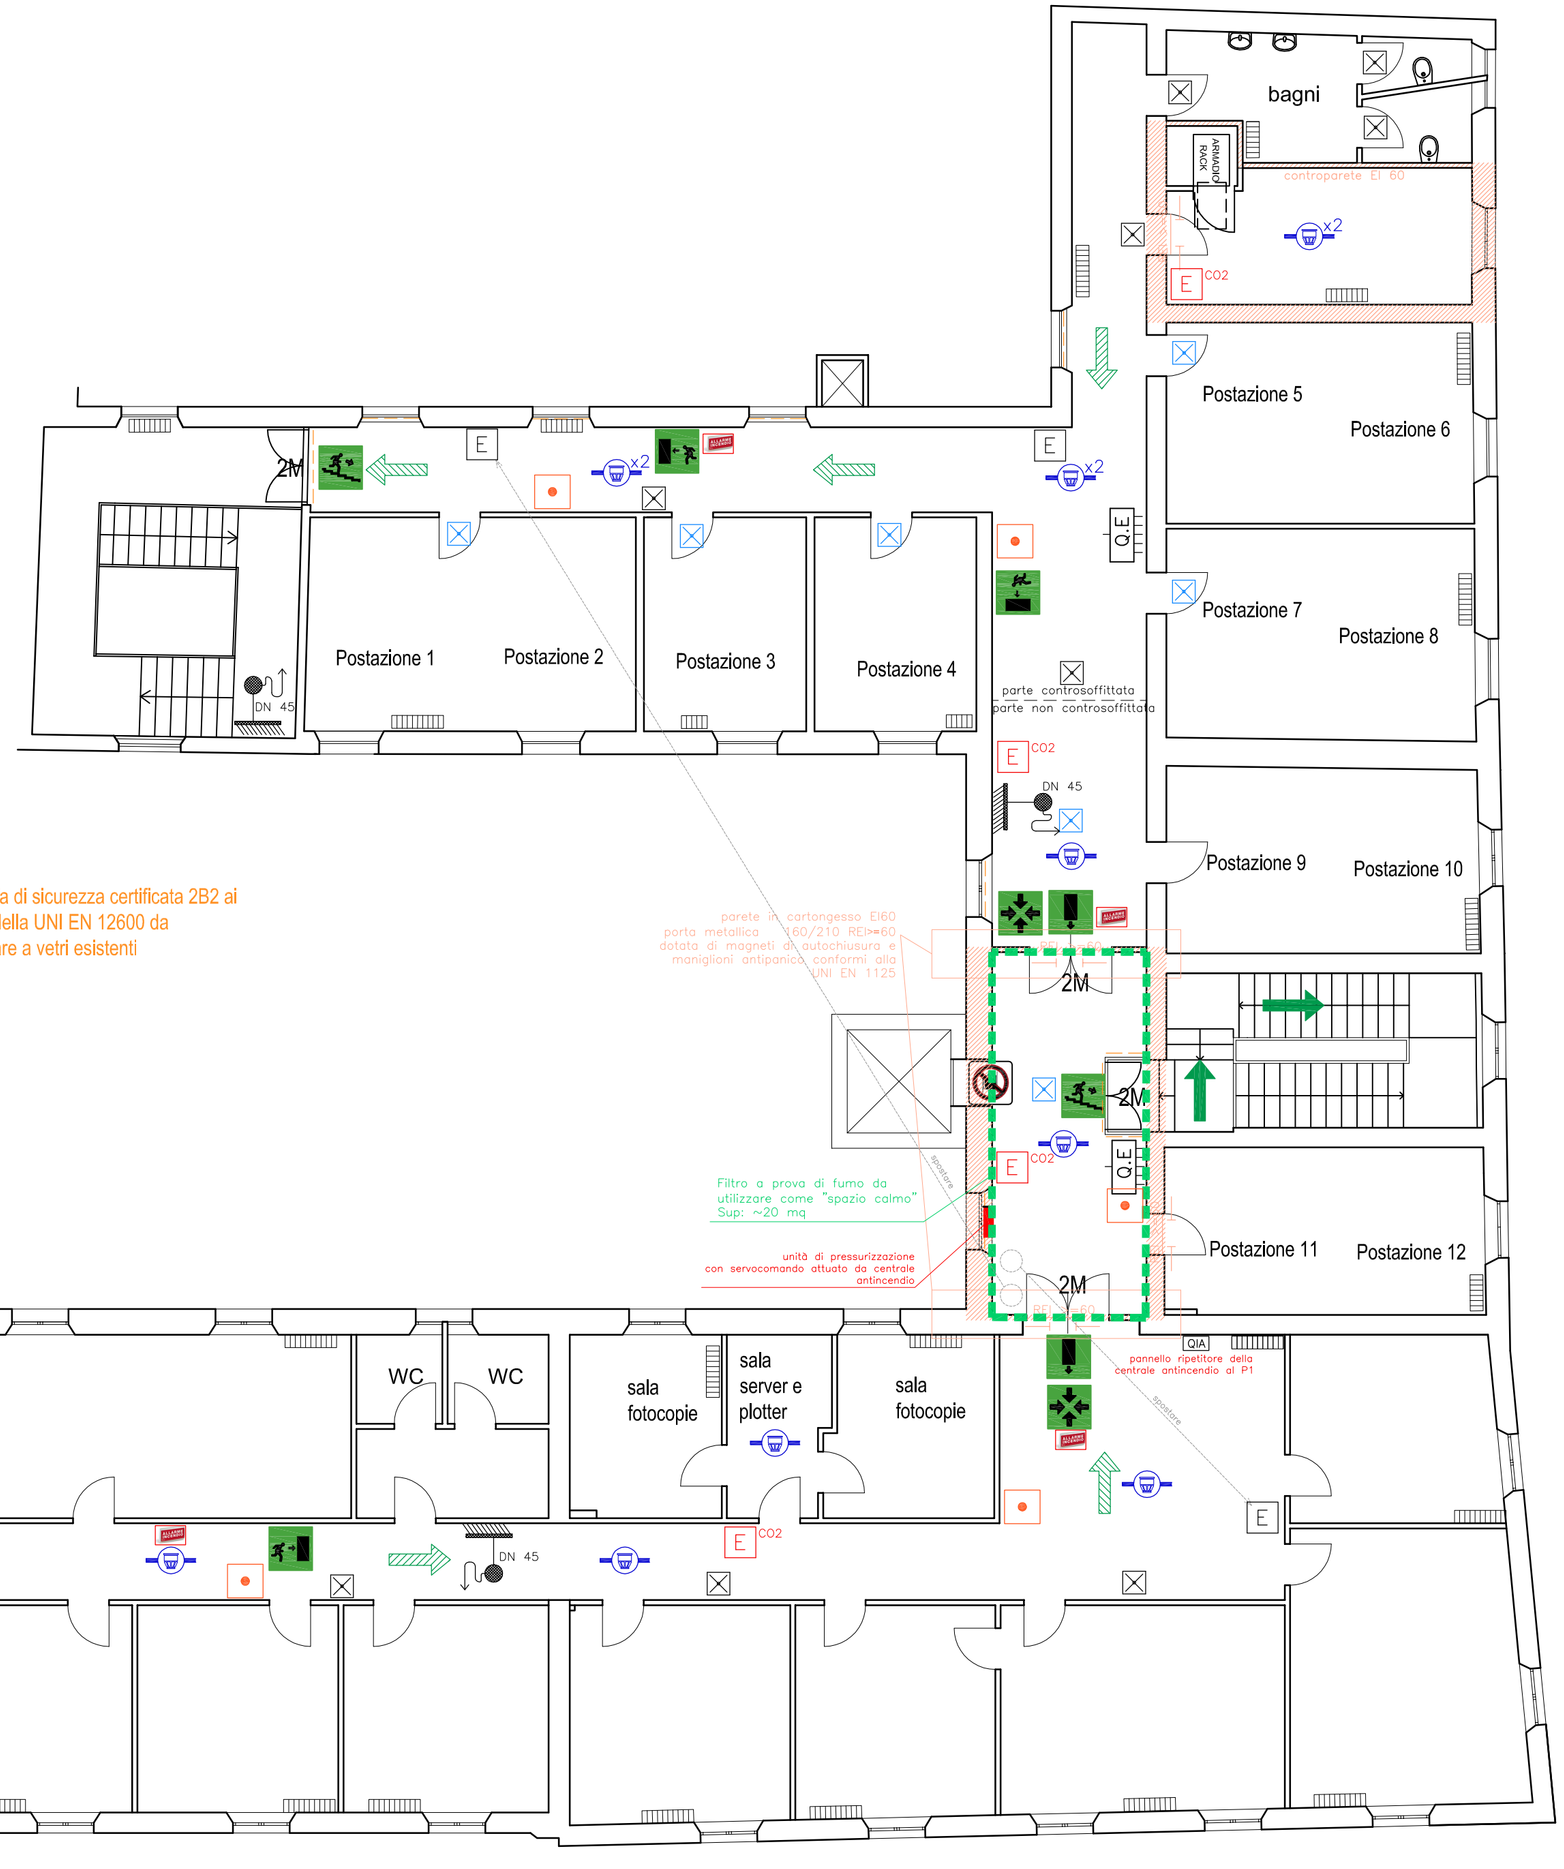
pellicola di sicurezza certificata 2B2 ai sensi della UNI EN 12600 da applicare a vetri esistenti