



**ORDINANZA N° 902**

Prot. n.

Oggetto: **provvedimenti limitativi della sosta e circolazione veicolare per lavori in Piazza Crocifisso**  
**rg**

**IL DIRIGENTE DEL SERVIZIO**

**Visti** il vigente T.U. D.lgs 18.08.2000, n. 267, artt. 107,109 comma 2 , 151,183 e 192;

- lo statuto comunale deliberazione C.C. n. 13/2003 e le sue successive modificazioni C.C., n. 64 del 23.06.2014 ed i vigenti regolamenti comunali di contabilità e dei contratti;

**Visto** l'art. 6 e 7 D.lgs n. 285 del 30.04.1992;

**Dato atto che** non ricorre conflitto, anche potenziale, d'interessi a norma degli artt. 6 bis della legge 241/1990, dell'art. 6 del D.P.R. 62/2013 e dell'art. 6 del Codice di comportamento del Comune di Ancona;

- non ricorrono le cause di astensione previste dagli artt. 7 del D.P.R. 62/2013 e dall'art. 7 del Codice di Comportamento del Comune di Ancona;

**Constatato**, pertanto che il presente atto è conforme alle disposizioni di legge vigenti in materia e alle norme statutarie e regolamenti;

**Richiamate** le deliberazioni della Giunta Comunale n. 596 del 10 dicembre 2019, n.93 del 25 febbraio 2020 di modifica, con le quali veniva approvato il nuovo assetto organizzativo dell'ente nonché il nuovo allegato "A" – A "Riparto delle competenze tra le Direzioni", che ridefinisce e descrive le funzioni e competenze attribuite a tutte le strutture, comprese quelle del "Corpo di Polizia Locale";

**Richiamati** il decreto sindacale n. 34 del 08 Agosto 2018, il decreto n. 30 del 03 marzo 2020, n.8 del 05/02/2020 e n.19 del 20/02/2020 con i quali sono aggiornate le funzioni dirigenziali di Comandante del Corpo di Polizia Locale della scrivente;

**Considerato** che il Comune di Ancona (Arch. Piatteletti), deve eseguire lavori di riqualificazione di **Piazza del Crocifisso dal giorno 09 dicembre 2020 al giorno 30 giugno 2021**(ditta esecutrice SAMOA Restauri srl) con necessità di modificare la circolazione stradale in Piazza Del Crocifisso, Via Vasari, Via Marconi e Via Mamiani;

**Ritenuto**, per la circostanza, di dover adottare alcuni provvedimenti limitativi alla circolazione veicolare onde garantire il regolare svolgimento dei lavori e a salvaguardia della pubblica incolumità;

**ORDINA**

Di istituire **dal giorno 09 dicembre 2020 al giorno 30 giugno 2021** in Piazza del Crocifisso, Via Marconi, Via Vasari e Via Mamiani le modifiche alla circolazione stradale come da planimetria allegata alla domanda che è parte integrante e sostanziale del presente provvedimento.



Qualora per motivi meteorologici e/o inconvenienti tecnici, i lavori non verranno eseguiti essi potranno avere seguito il giorno successivo utile, previa comunicazione all'Ufficio Viabilità tramite mail [polizia.municipale@comune.ancona.it](mailto:polizia.municipale@comune.ancona.it) o fax 0712223083.

**La Ditta esecutrice** dei lavori provvederà:

- all'installazione della prescritta segnaletica stradale, con un anticipo di almeno 48 ore sull'effettivo inizio dei lavori (comunicando via email all'indirizzo [polizia.municipale@comune.ancona.it](mailto:polizia.municipale@comune.ancona.it) - [luca.martelli@comune.ancona.it](mailto:luca.martelli@comune.ancona.it) il giorno e l'ora dell'installazione corredata da documentazione fotografica) sotto l'osservanza degli artt. 20 e 21 del C.d.S;
- La presente ordinanza sarà operativa esclusivamente all'arrivo della documentazione sopra richiesta
- ad assicurare la verifica sulla corretta apposizione della segnaletica fino al termine dei lavori;

Il presente atto dovrà essere conservato presso il luogo dei lavori ed, a richiesta, esibito agli agenti di Polizia Stradale. L'inottemperanza di quanto sopra comporterà la sospensione dei lavori fino alla comprovata regolarizzazione.

**L'Amministrazione Comunale** si ritiene sollevata da qualsiasi responsabilità dovuta al posizionamento della segnaletica stradale e alla mancata vigilanza sulla corretta apposizione della stessa o derivante dall'esecuzione dei lavori citati in premessa.

**La Polizia Locale** e le forze di Polizia alle quali spetta l'espletamento dei servizi di polizia stradale indicati nell'art. 12 del C.d.S., sono incaricati dell'esecuzione e del rispetto delle disposizioni contenute nella presente Ordinanza.

Avverso la presente ordinanza è ammesso ricorso giurisdizionale avanti il competente T.A.R. Marche nel termine di 60 giorni ovvero il ricorso straordinario al Presidente della Repubblica entro 120 giorni.

**Ancona, li 02/12/2020**

RESPONSABILE SEZ. VIABILITA'  
Vice Comm. Luca MARTELLI

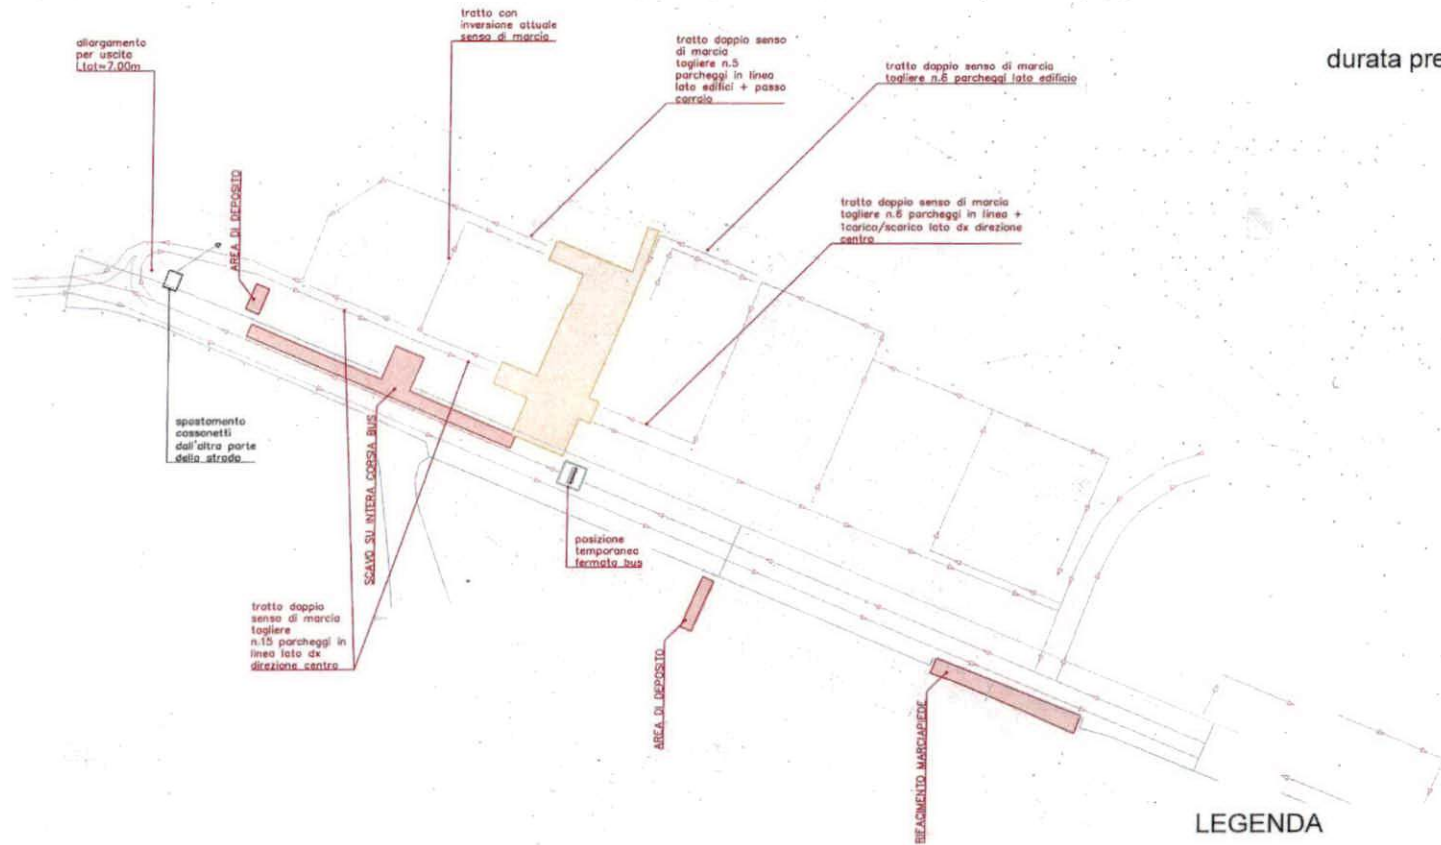
IL COMANDANTE P.L.  
Gen. Dott.ssa LILIANA ROVALDI








La presente ordinanza dovrà essere recapitata a: **Centrale Operativa - Vig. Quart.**;  
tramite e-mail a: **Ufficio Stampa - Ufficio Traffico - urp - Albo-118 - 115 - 113 - 112 - Piatteletti- AA**

PLANIMETRIA SCHEMA DI CIRCOLAZIONE  
scala 1:2000

durata presunta fase 1: 2 mesi



LEGENDA

-  area cantiere int. G5A - fase1
-  area cantiere int. G4
-  circolazione pedonale
-  circolazione veicolare
-  fermata bus