CR	COLLETTORE DI DISTRIBUZIONE IMPIANTO A RADIATORI
	DISTRIBUZIONE PRINCIPALE RADIATORI: TUBAZIONI IN RAME CON ISOLAMENTO IN GOMMA SPUGNOSA
	VALVOLE DI INTERCETTAZIONE
CP	COLLETTORE DI DISTRIBUZIONE IMPIANTO A PANNELLI RADIANTI
	DISTRIBUZIONE PRINCIPALE PANNELLI RADIANTI: TUBAZIONI IN RAME CON ISOLAMENTO IN GOMMA SPUGNOSA
	SISTEMA RADIANTE UNI EN 1264 SUPPORTO BUGNATO EPS sp. 3cm RIGIDITA' DINAMICA 50MN/mc TUBO SPIRALE PE-Xc Ø17x2mm con B.A.O. PASSO 10cm
	POMPA DI CALORE PER LA PRODUZIONE DI ACQUA CALDA SANITARIA
CI	COLLETTORE IMPIANTO IDRICO SANITARIO
	DISTRIBUZIONE PRINCIPALE IMPIANTO IDRICO SANITARIO CON TUBAZIONI MULTISTRATO (ACQUA FREDDA - ACQUA CALDA - RICIRCOLO)
	RADIATORI IN ACCIAIO
	COMANDO ELETTRONICO WIRELESS PER VALVOLE TERMOSTATICHE RADIATORI
GTW	GATEWAY DI REGOLAZIONE TERMICA MULTIZONE WIRELESS
	SENSORE DI TEMPERATURA AMBIENTE CON CONTATTO PER VALVOLA DI ZONA IMP. A PANNELLI
	ISOLAMENTO PARETI PERIMETRALI

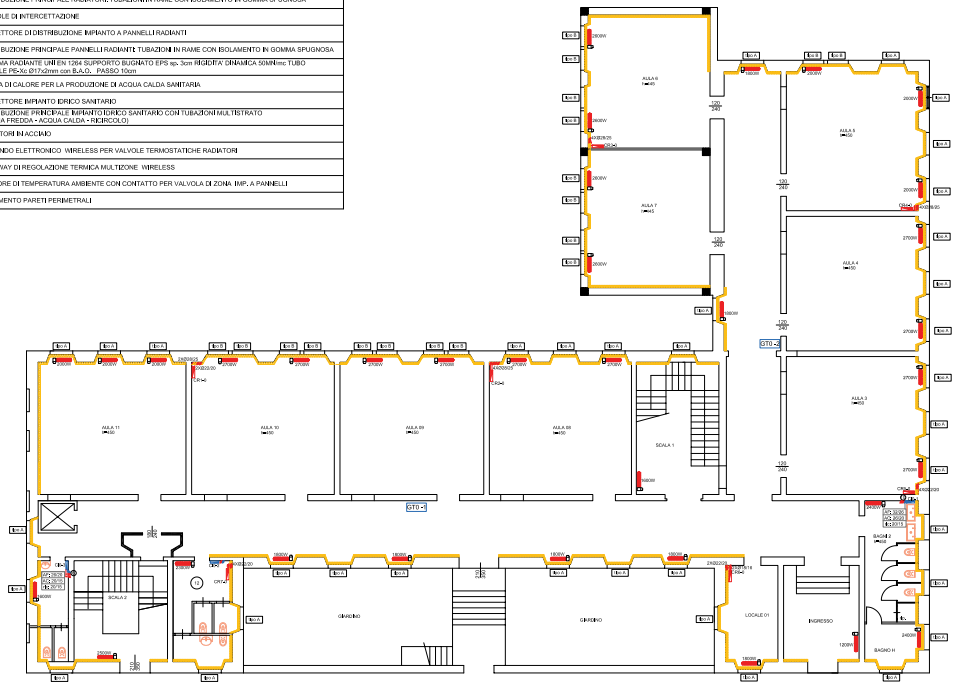

PIANTA PIANO TERRA

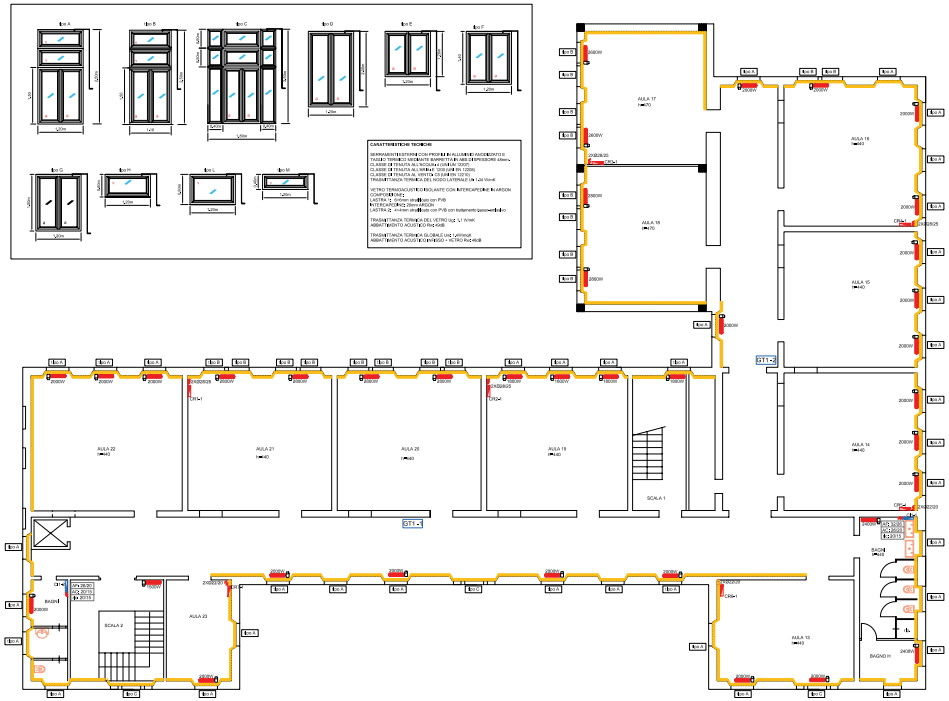

PIANTA PIANO PRIMO

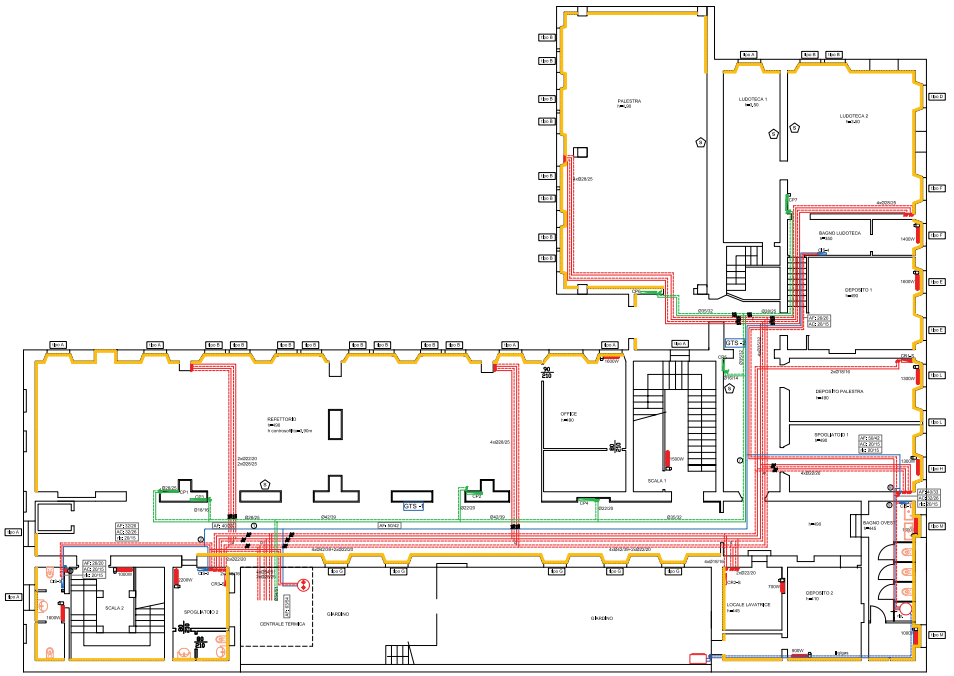

PIANTA PIANO SEMINTERRATO

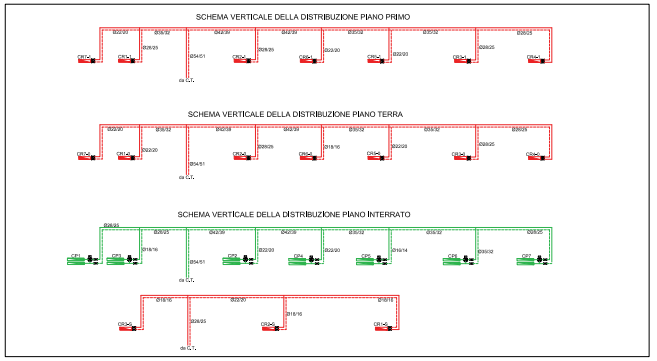

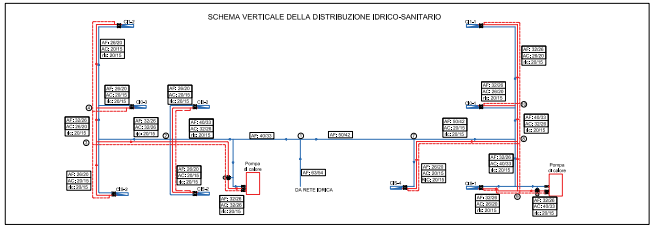

COMUNE DI ANCONA

PROGETTO ESECUTIVO DEI LAVORI DI ADEGUAMENTO SISMICO, RISTRUTTURAZIONE EDILIZIA ED EFFICIENTAMENTO ENERGETICO DELLA SCUOLA DELL'INFANZIA E PRIMARIA "DE AMICIS" DI ANCONA

ELABORATO
TAV. 9

Commessa n. | Rev. 00 | Data Dicembre 2020 | Scala 1:100

Descrizione
STATO DI FATTO E DI PROGETTO IMPIANTO TERMICO Piante (distribuzione)

STATO PROGETTO
ESECUTIVO

Committente
Comune di Ancona
Largo XXIV Maggio, 1 - 60123 Ancona

Firma per accettazione

PROGETTAZIONE
STUDIO DI INGEGNERIA TALEVI
Piazza Cavour 13 - 60121 ANCONA
Tel. 071 200020 - e-mail info@studiotalevi.it
pec mauriziotalevi@ingpec.eu

Timbro e Firma

CONSULENZA PROGETTAZIONE
Studio di Ingegneria Sardella s.r.l.
Via Thaon di Revel 36/G - 60123 ANCONA
Tel. 071 2866100 - e-mail info@ingenio.it

CONSULENZA PROGETTAZIONE IMPIANTI
Ing. Massimo Limpido
Via Trieste 4 - 60124 ANCONA
Tel. 071 53650 - e-mail massimolimpido@libero.it

Disegno di proprietà del progettista. Lo studio tutelerà i propri diritti termini di legge.