COMUNE DI ANCONA

DIREZIONE MANUTENZIONI, FRANA E PROTEZIONE CIVILE

OPERE DI TUTELA AMBIENTALE DELLA FALESIA DI ANCONA - INTERVENTI PER IL DISSESTO IDROGEOLOGICO - MESSA IN SICUREZZA TRATTO ZONA CARDETO

STUDIO PRELIMINARE (ai sensi dell'art.3, comma 4, DPCM 14.07.2016)

PLANIMETRIA INTERVENTI

Data
06.02.2018

Scala 1 : 2.000

Allegato 6b

REDAZIONE STUDIO PRELIMINARE
(Dott. Geol. Roberto Quattrini)

RESPONSABILE DEL PROCEDIMENTO
E DIRIGENTE DELLA DIREZIONE
(Dott. Ing. Ermanno Frontaloni)

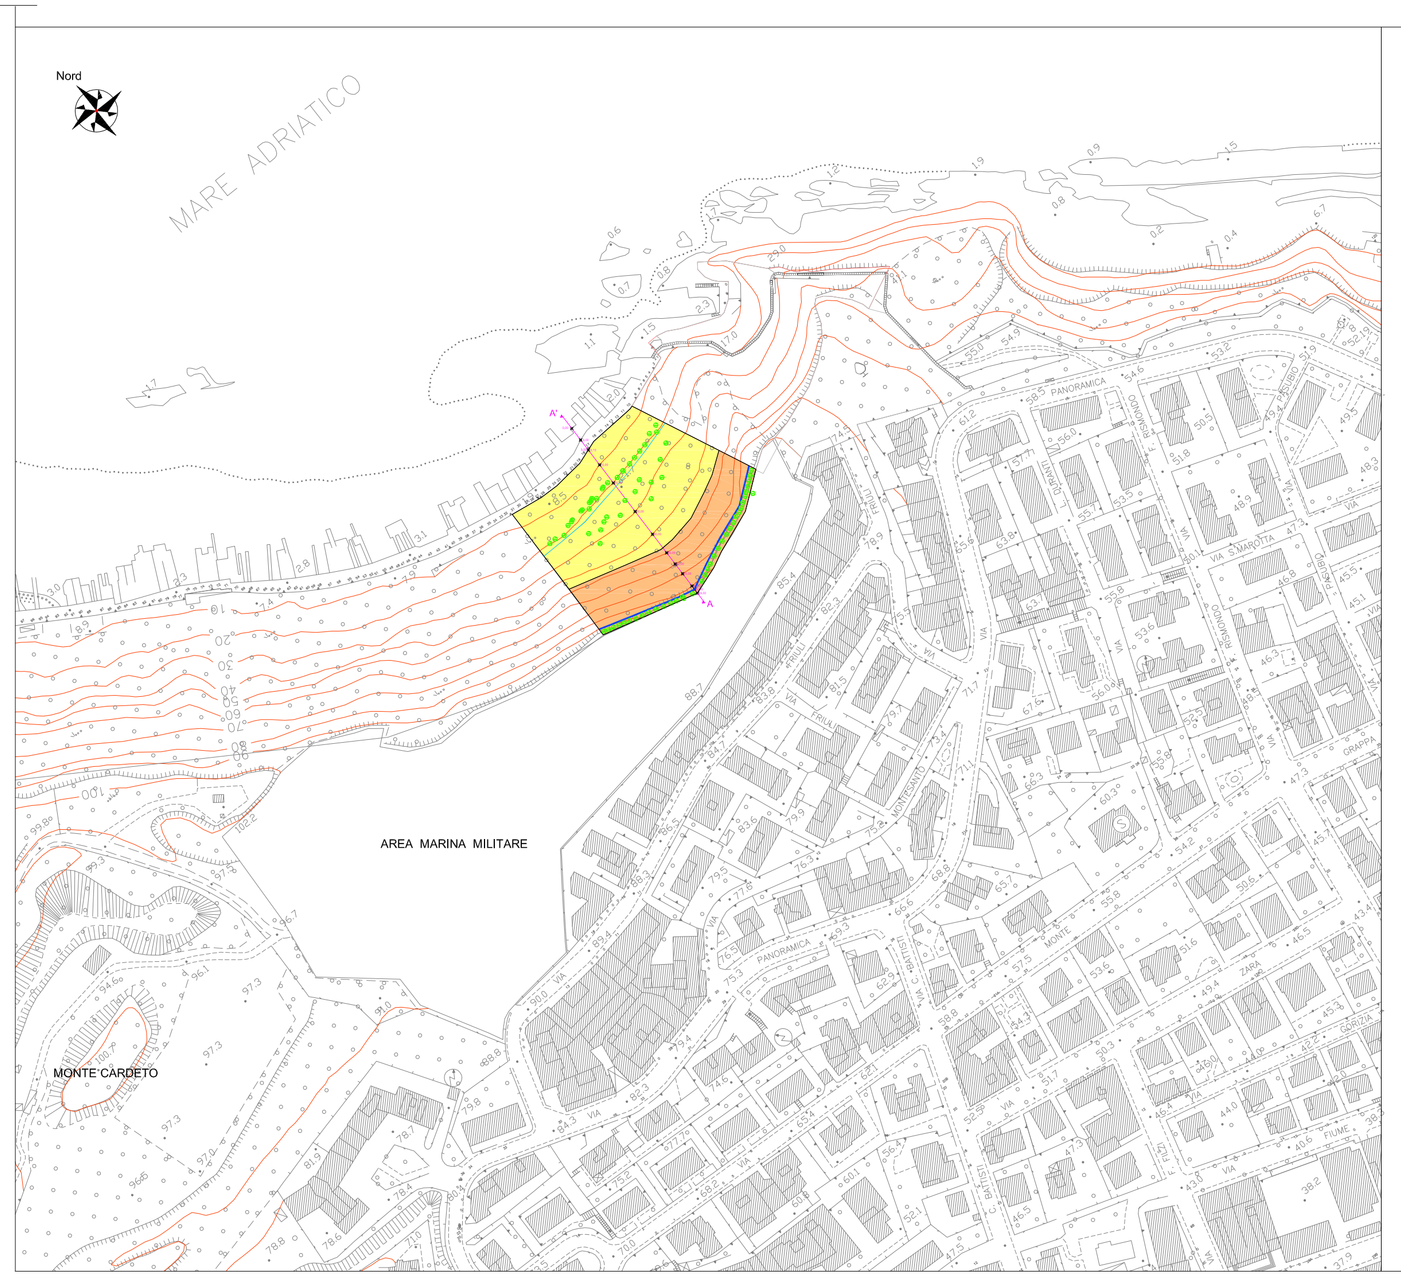

LEGENDA

TRACCIA SEZIONE E SUA LETTERA

CORDOLO in c.a. sezione cm. 70 x 80 per la distribuzione dei carichi indotti dai tiranti e per l'ancoraggio del sistema reti e cavi - classe di resistenza calcestruzzo C32/40, classe di esposizione XS1 -

ZONA ALTA FALESIA con ancoraggi passivi con barra tipo Gewi zincata - qualità acciaio $^{950}/_{1050}$ N/mmq. - Ø mm. 25 - lunghezze ml. 12,00 - 9,00 - 6,00 - 3,00 perforazione Ø mm. 85÷90
Ancoraggi posti a maglia quadrata di lato ml. 3,50 x 3,50
Parete rivestita con maglia a rete esagonale tipo Maccaferri e successivo strato di rete a pannello costituita da cavo di acciaio da mm. 10 tipo Hea Maccaferri

ZONA BASSA FALESIA con ancoraggi passivi con barra tipo Gewi zincata - qualità acciaio $^{950}/_{1050}$ N/mmq. - Ø mm. 25 - lunghezze ml. 3,00 - perforazione Ø mm. 85÷90
Ancoraggi posti a maglia quadrata di lato ml. 3,50 x 3,50
Parete rivestita con maglia a rete esagonale tipo Maccaferri.

INTERVENTO DI INGEGNERIA NATURALISTICA PER LA MITIGAZIONE DELLE OPERE IN C.A. E DELLA BARRIERA OPARAMASSI MEDIANTE PIANTUMAZIONE DI ESSENZE ERBACEE E ARBUSTIVE

BARRIERA PARAMASSI AD ASSORBIMENTO ENERGIA FINO A 300 KJ - ALTEZZA ML. 3,00