




COMUNE DI ANCONA

Direzione Pianificazione Urbanistica, Edil., pubblica, Porto e Mobilità Urbana, Progetti Speciali, Ambiente e Green Economy

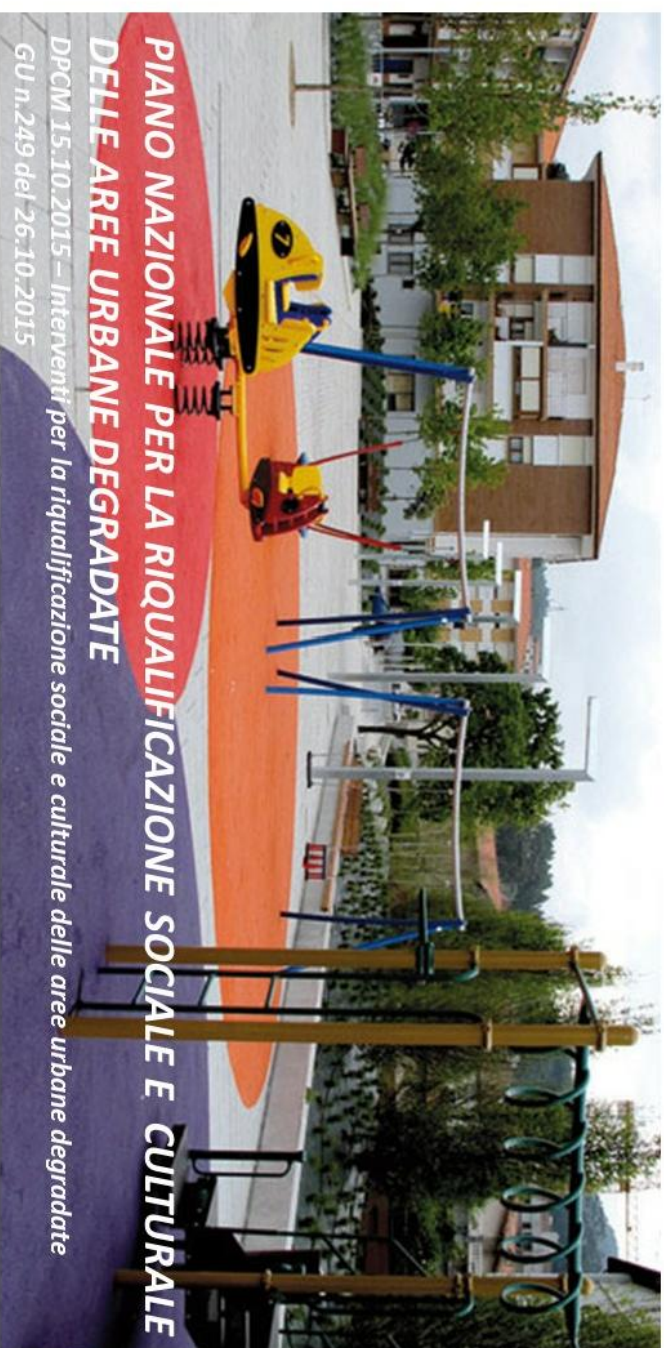

PIANO NAZIONALE PER LA RIQUALIFICAZIONE SOCIALE E CULTURALE DELLE AREE URBANE DEGRADATE
DM n. 15.10.2015 - Interventi per la riqualificazione sociale e culturale delle aree urbane degradate
GU n. 239 del 25.10.2015

PARCO URBANO DELLA RUPE RIQUALIFICAZIONE AMBIENTALE

PROGETTO ESECUTIVO

Art. 23, comma 8 del D.lgs 50/2016 e s.m.i.

3. PA_PROGETTO ARCHITETTONICO

3.2. Planimetria generale

Il sindaco:
L'assessore LL.PP.:

Valeria Mancinelli
Paolo Manarini

Il dirigente

Arch. Claudio Centami

R.U.P.

Arch. Alessio Piancone

Progettisti:

Arch. Claudio Centami - architettonico
Ing. Riccardo Borgognoni - impianti elettrici
Ing. Donato Sordani - opere strutturali (professionista incaricato)
Dott. geol. Maurizio Mainero (professionista incaricato)

Collaboratori:

Ing. Corrado Alboretti
Geom. Maurizio Azoguidi
Geom. Cinzia Verducci
Dott. Agr. Alberto Compagnucci
Arch. Giovanna Rosellini

Coordinatore per la sicurezza:
Ing. Daniele Jannachino (professionista incaricato)

scala 1:500

data: ottobre 2018

