

Agenzia delle Entrate
CATASTO FABBRICATI
Ufficio Provinciale di
Ancona

Dichiarazione protocollo n. AN0032676 del 14/04/2021

Comune di Ancona

Via Posatora

civ. SNC

Identificativi Catastali:

Sezione:

Foglio: 39

Particella: 322

Subalterno:

Compilata da:
Cesini Simone

Iscritto all'albo:
Geometra Dipendente Pubblico

Prov.


N.

Planimetria

Scheda n. 1

Scala 1:100

PIANO TERRA

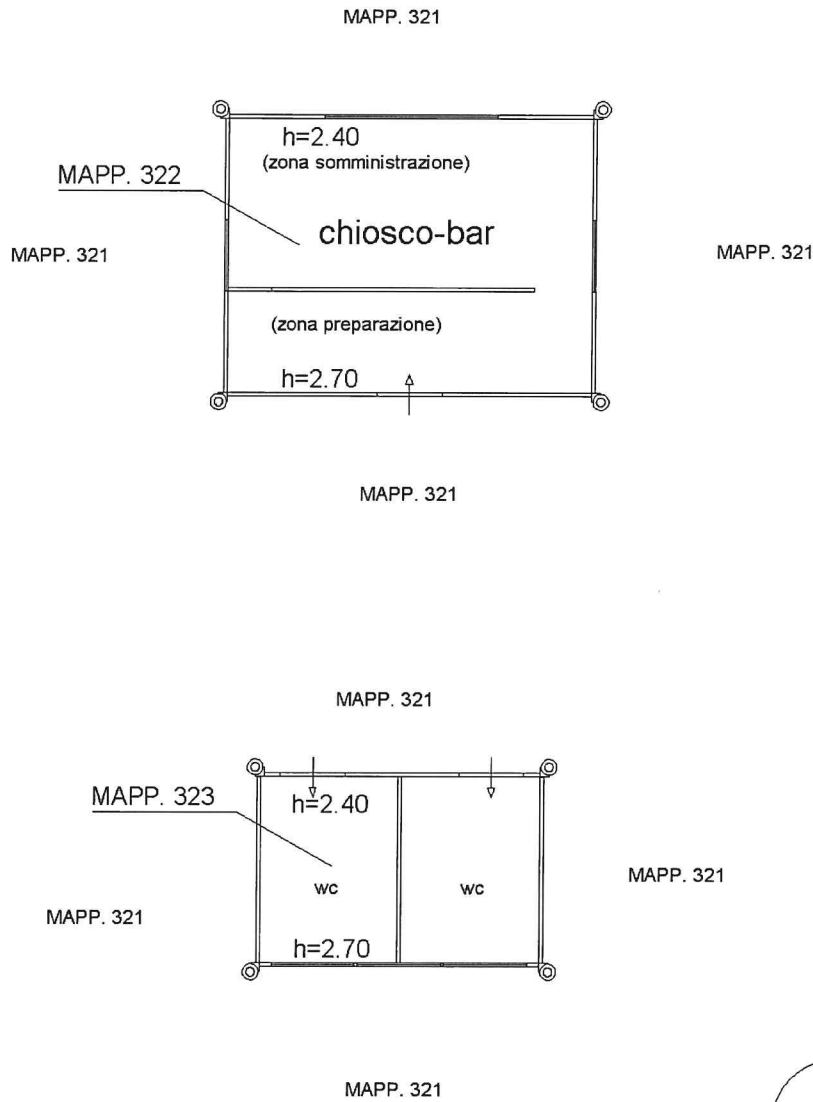

Catasto dei Fabbricati - Situazione al 15/04/2021 - Comune di ANCONA (A271) - < Foglio: 39 - Particella: 323 - Subalterno: 0 >
VIA POSATORA SNC piano: T;

Ultima planimetria in atti

Data: 15/04/2021 - n. T23328 - Richiedente: CSNSMN71R17A271S

Totale schede: 1 - Formato di acquisizione: A4(210x297) - Formato stampa richiesto: A4(210x297)