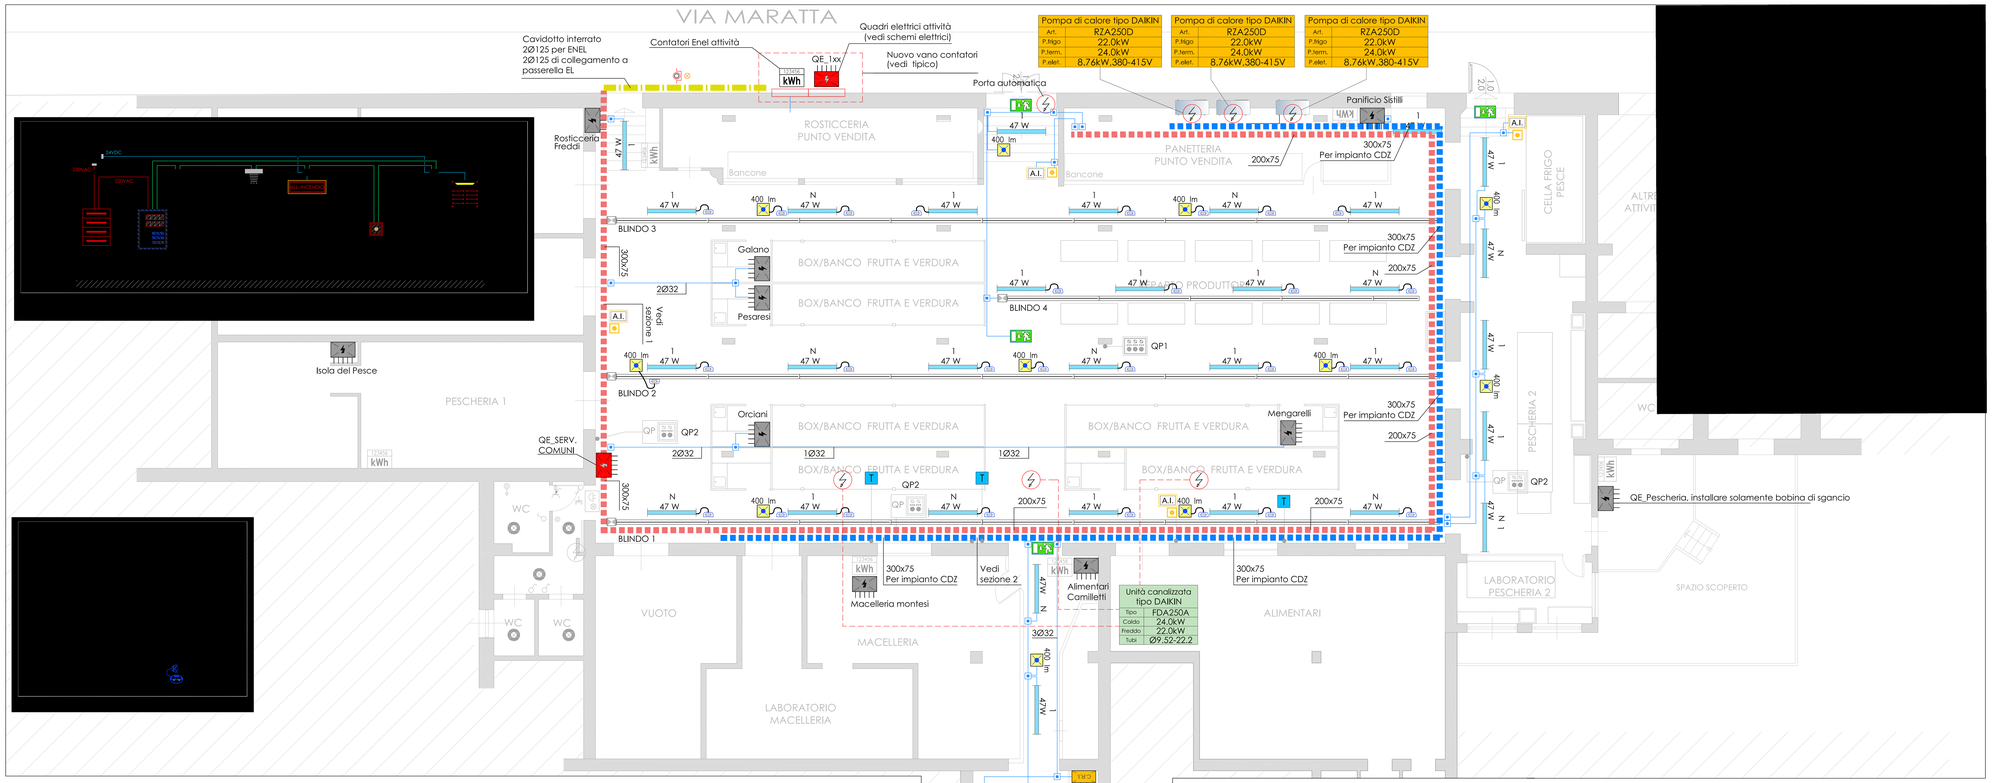

PARTICOLARE NUOVO VANO CONTATORI

VISTA IN SEZIONE - SCALA 1/10

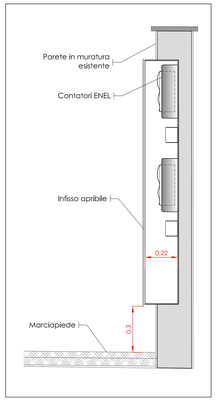

VISTA FRONTALE - SCALA 1/10

LEGENDA

Quadro elettrico, simbolo generale.	Scatola di derivazione a vista.
Quadro elettrico. ESISTENTE. da scollegare e ricollegare ad avvenuto spostamento dei contatori ENEL.	Tubazione in PVC a parete.
Nuovi contatori di energia elettrica	Canale per impianto energia.
Plafoniera LED 47W da 7766 lm - tipo Disano 963 Hydro LED o similare	Passerella per impianto energia e speciali con setto separatore.
Apparecchio per illuminazione di sicurezza con indicazione del flusso luminoso in emergenza, autonomia 1h.	Passerella per impianto CDZ
Schermo di segnalazione per apparecchio di segnalazione di sicurezza.	Cavidotto interrato di nuova realizzazione
Punto di alimentazione per utenza elettrica.	Contatori di energia elettrica esistenti da rimuovere (a cura di ente distributore).
Punto di comando a parete CDZ	Interruttore unipolare. ESISTENTE
Comando di emergenza a lancio di corrente con lampada spia per segnalazione presenza rete.	Pulsante unipolare. ESISTENTE.
Lampada spia.	Apparecchio d'illuminazione, a soffitto. ESISTENTE
Suoneria.	Pulsante a tirante, per chiamata di emergenza. ESISTENTE.
Centrale di controllo e segnalazione per impianto di rivelazione incendi.	Presa interbloccata 2P+T In=16A con interruttore di blocco e fusibili di protezione. ESISTENTE
Rivelatore puntiforme di fumo.	Presa 2P+T In=10/16 A tipo bipasso. ESISTENTE
Pulsante manuale di segnalazione incendi.	Punto di alimentazione per utenza elettrica.ESISTENTE.
Cassonetto ottico acustico con pittogramma "allarme incendio".	Quadro prese tipo 1. costituito da: Contenitore in resina autoest. IP55: Interruttore magnetotermico differenziale 4P. In=16A. Idn=0.03A. n° 3 prese con interruttore di blocco e fusibili di protez. 2P+T 16A IP55. ESISTENTE
Sirena esterna con segnalatore ottico per segnalazione incendi.	Quadro prese tipo 2. costituito da: Contenitore in resina autoest. IP55: n° 1 prese con interruttore di blocco e fusibili di protez. 2P+T 16A; n°1 prese con interruttore di blocco e fusibili di protez. 3P+N+T 16A/IP55. ESISTENTE
Testata di alimentazione per blindoluce.	
Blindoluce(L=3m) 25A - 4 conduttori - 3 derivazioni - IP55	
Spina di derivazione da blindoluce.	

PROGETTISTA

WEPLAN
ENGINEERING

Via dell'Industria, 11 - 60027 Osimo (AN) T +39 071 7202588 F +39 071 7205455
Web www.weplaningineering.it Email info@weplaningineering.it Pec weplaningineering@legalmail.it

FIRMA

COMMITTENTE

Comune di Ancona
Piazza XXIV Maggio, 1 - Ancona (AN)

FIRMA

INCARICO

Redazione del progetto definitivo-esecutivo dei lavori di adeguamento alla prevenzione incendi del mercato di Via Maratta e realizzazione dell'impianto di climatizzazione

OGGETTO

IMPIANTO ELETTRICO
Distribuzione luce, forza motrice e rivelazione incendi

DISEGNATO	CODICE	SCALA	DISEGNO
Ing. M. Baleani	1424 80 E EL 00 B	1:50	EL.01
CONTROLLATO	REVISIONE	DATA	
Ing. M. Baleani	0	Maggio 2021	