


COMUNE DI ANCONA

Direzione Lavori Pubblici - Sport

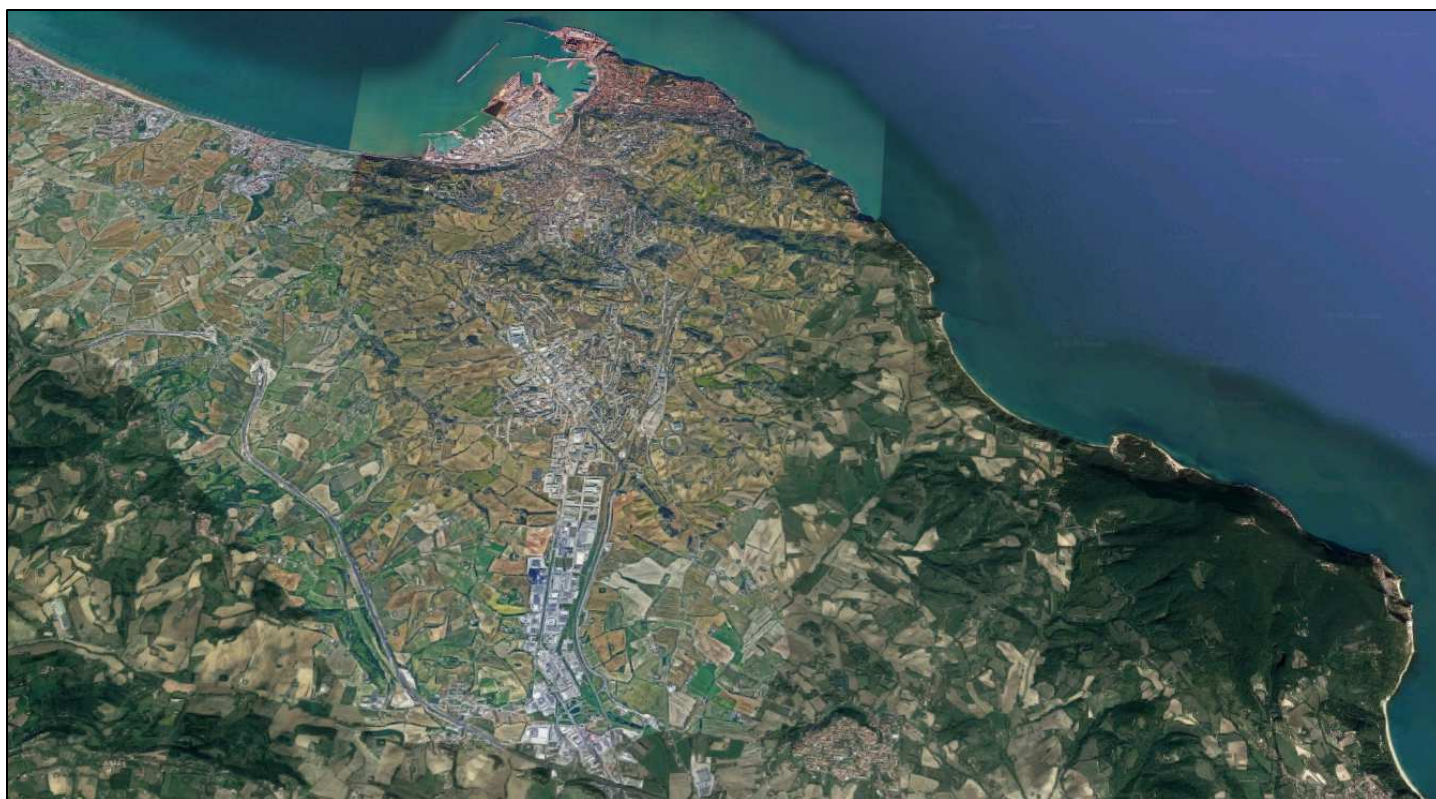

Messa in sicurezza strade 2021 - Lotto 4

Strada del Castellano (parte), corso Mazzini (parte), via Calatafimi, via Augusto Elia (parte), largo Eugenio Curiel, via Castelfidardo (parte), piazza Stamira (parte), via Montesanto, via Piave (parte), via Lambro (parte), via Cameranense (parte).

Progetto Esecutivo

Planimetrie di intervento

Elaborato

11


Settembre 2021

Dirigente della Direzione: Ing. Stefano Capannelli
Responsabile del Procedimento: Ing. Giorgio Calavalle
Progettista: Ing. Giorgio Calavalle

4a




conglomerato bituminoso alto modulo sp. 5 cm

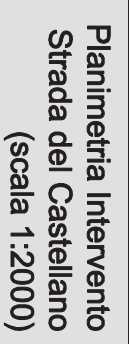

Planimetria Intervento
Strada del Castellano
(scala 1:2000)

1b

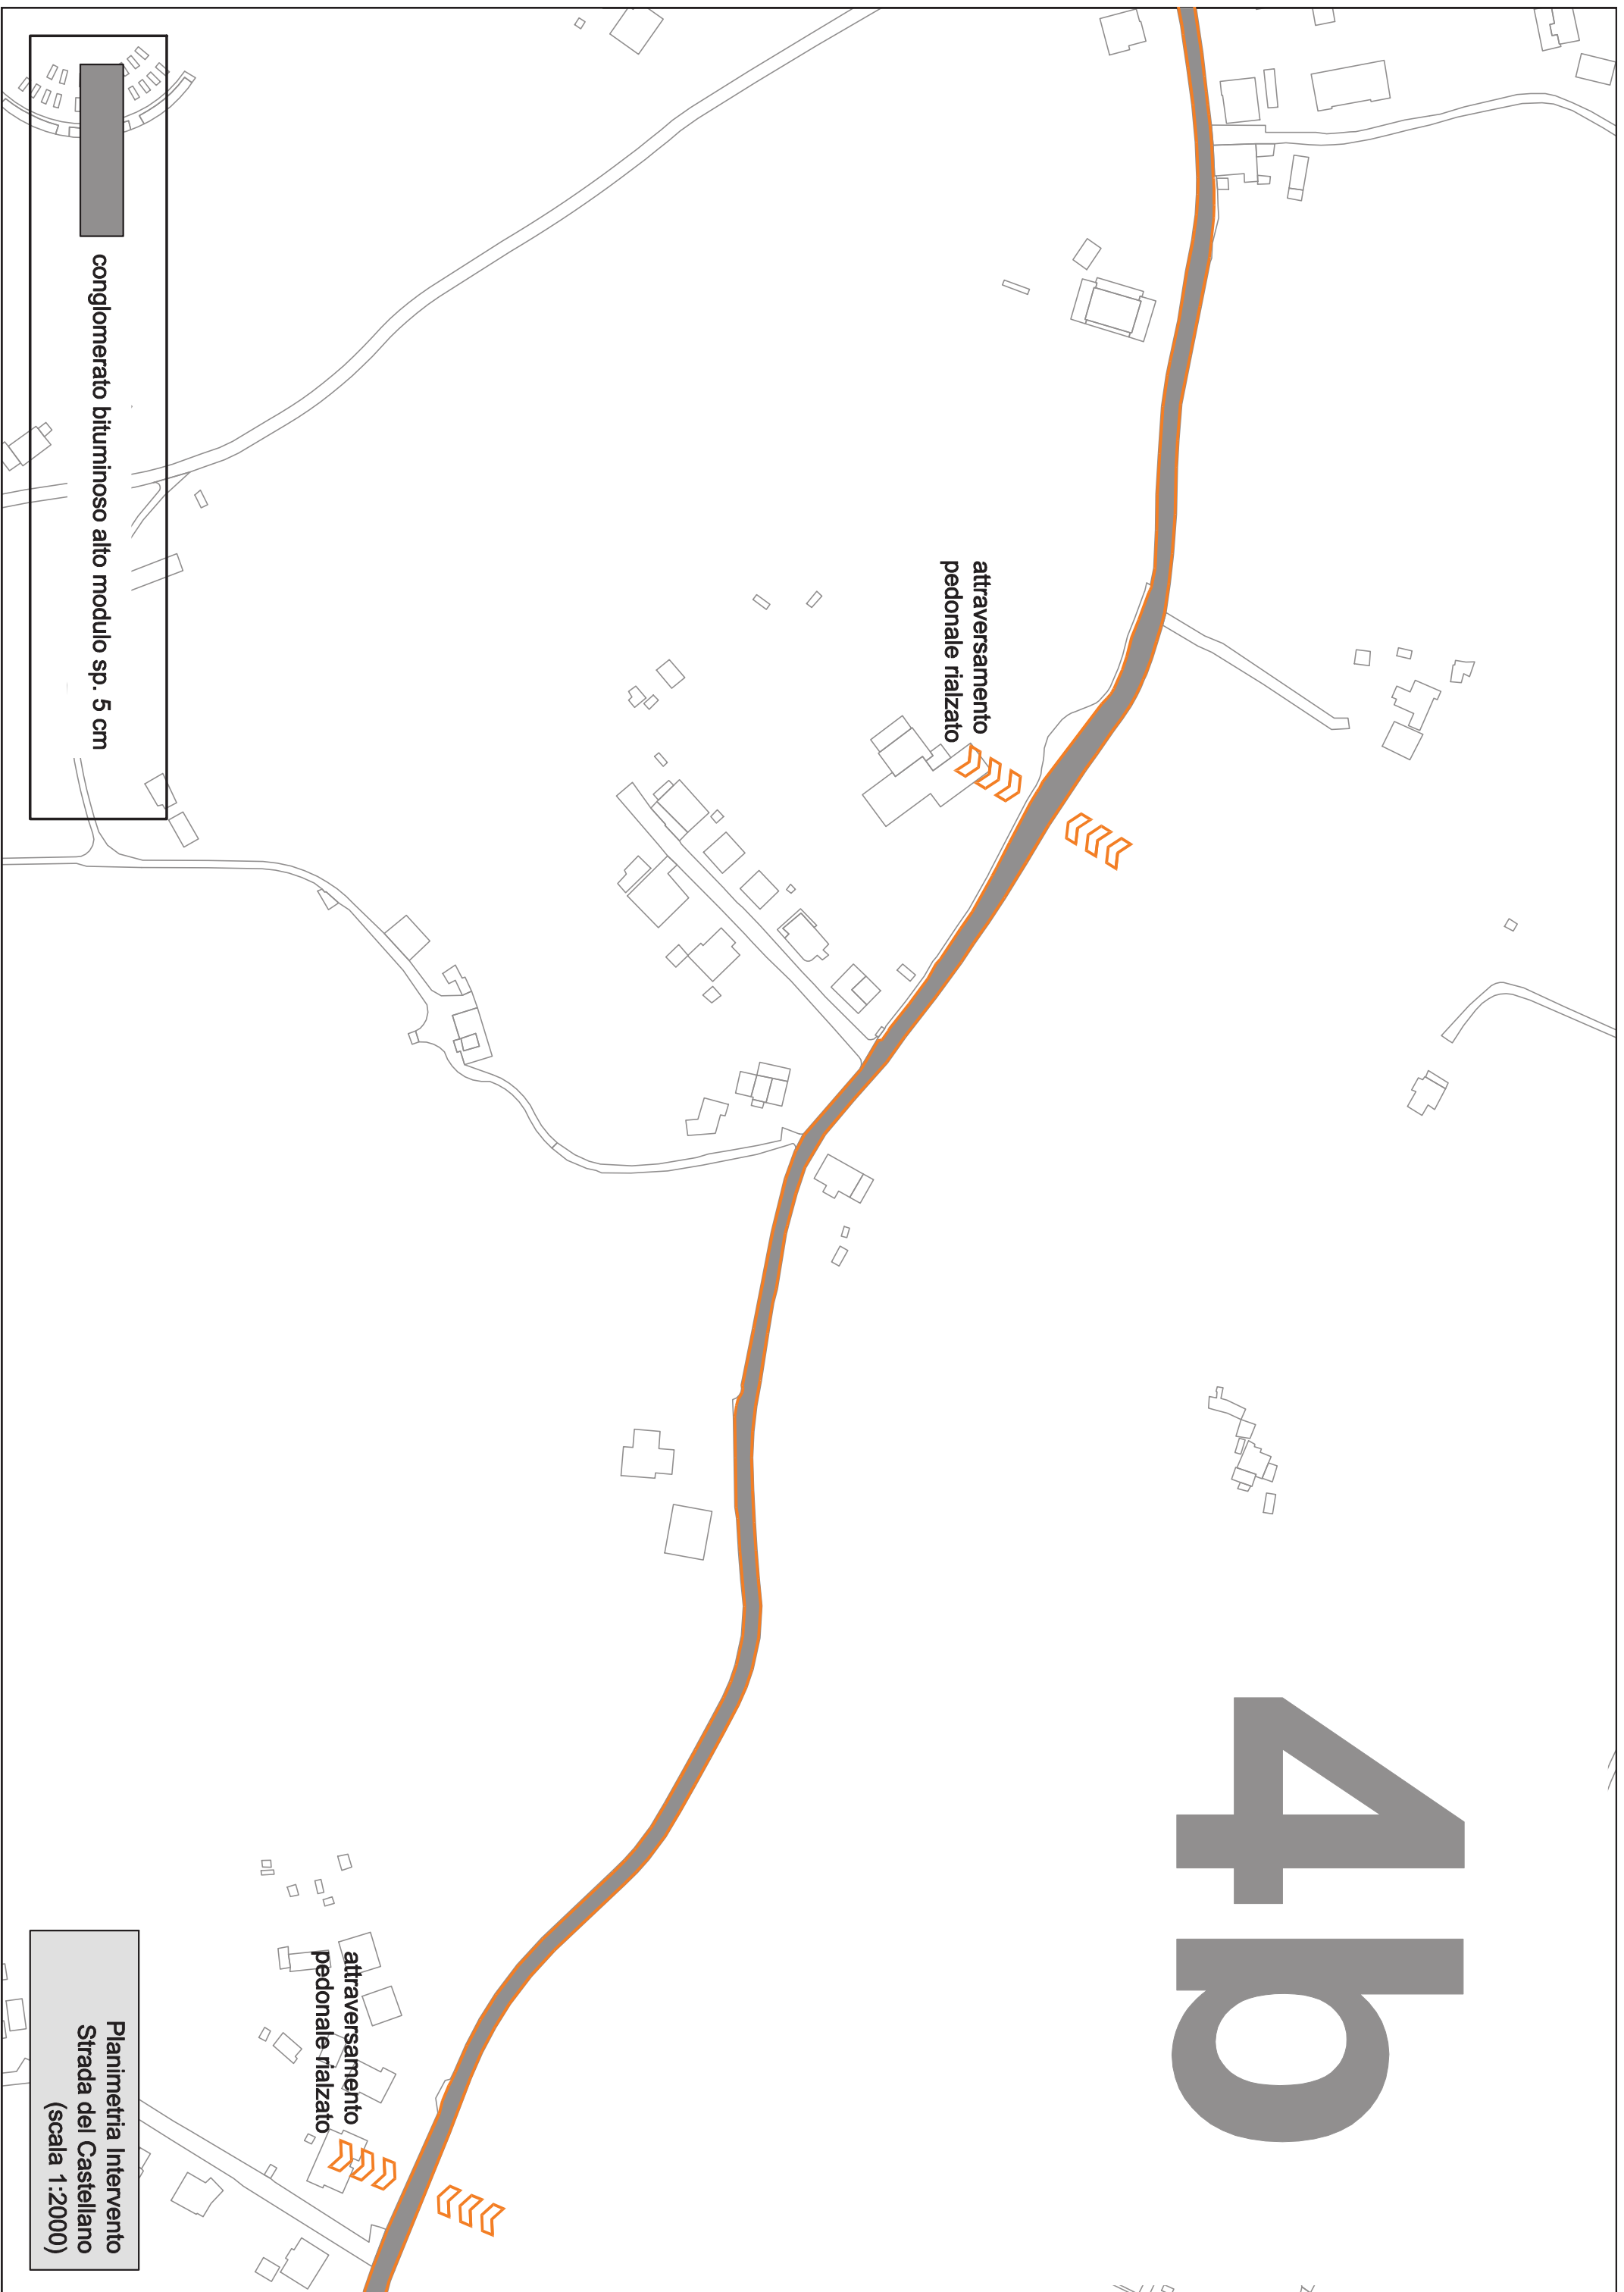

conglomerato bituminoso alto modulo sp. 5 cm

attraversamento
pedonale rialzato

attraversamento
pedonale rialzato

Planimetria Intervento
Strada del Castellano
(scala 1:2000)

4C


attraversamento
pedonale rialzato




conglomerato bituminoso alto modulo sp. 5 cm



Planimetria Intervento
Strada del Castellano
(scala 1:2000)

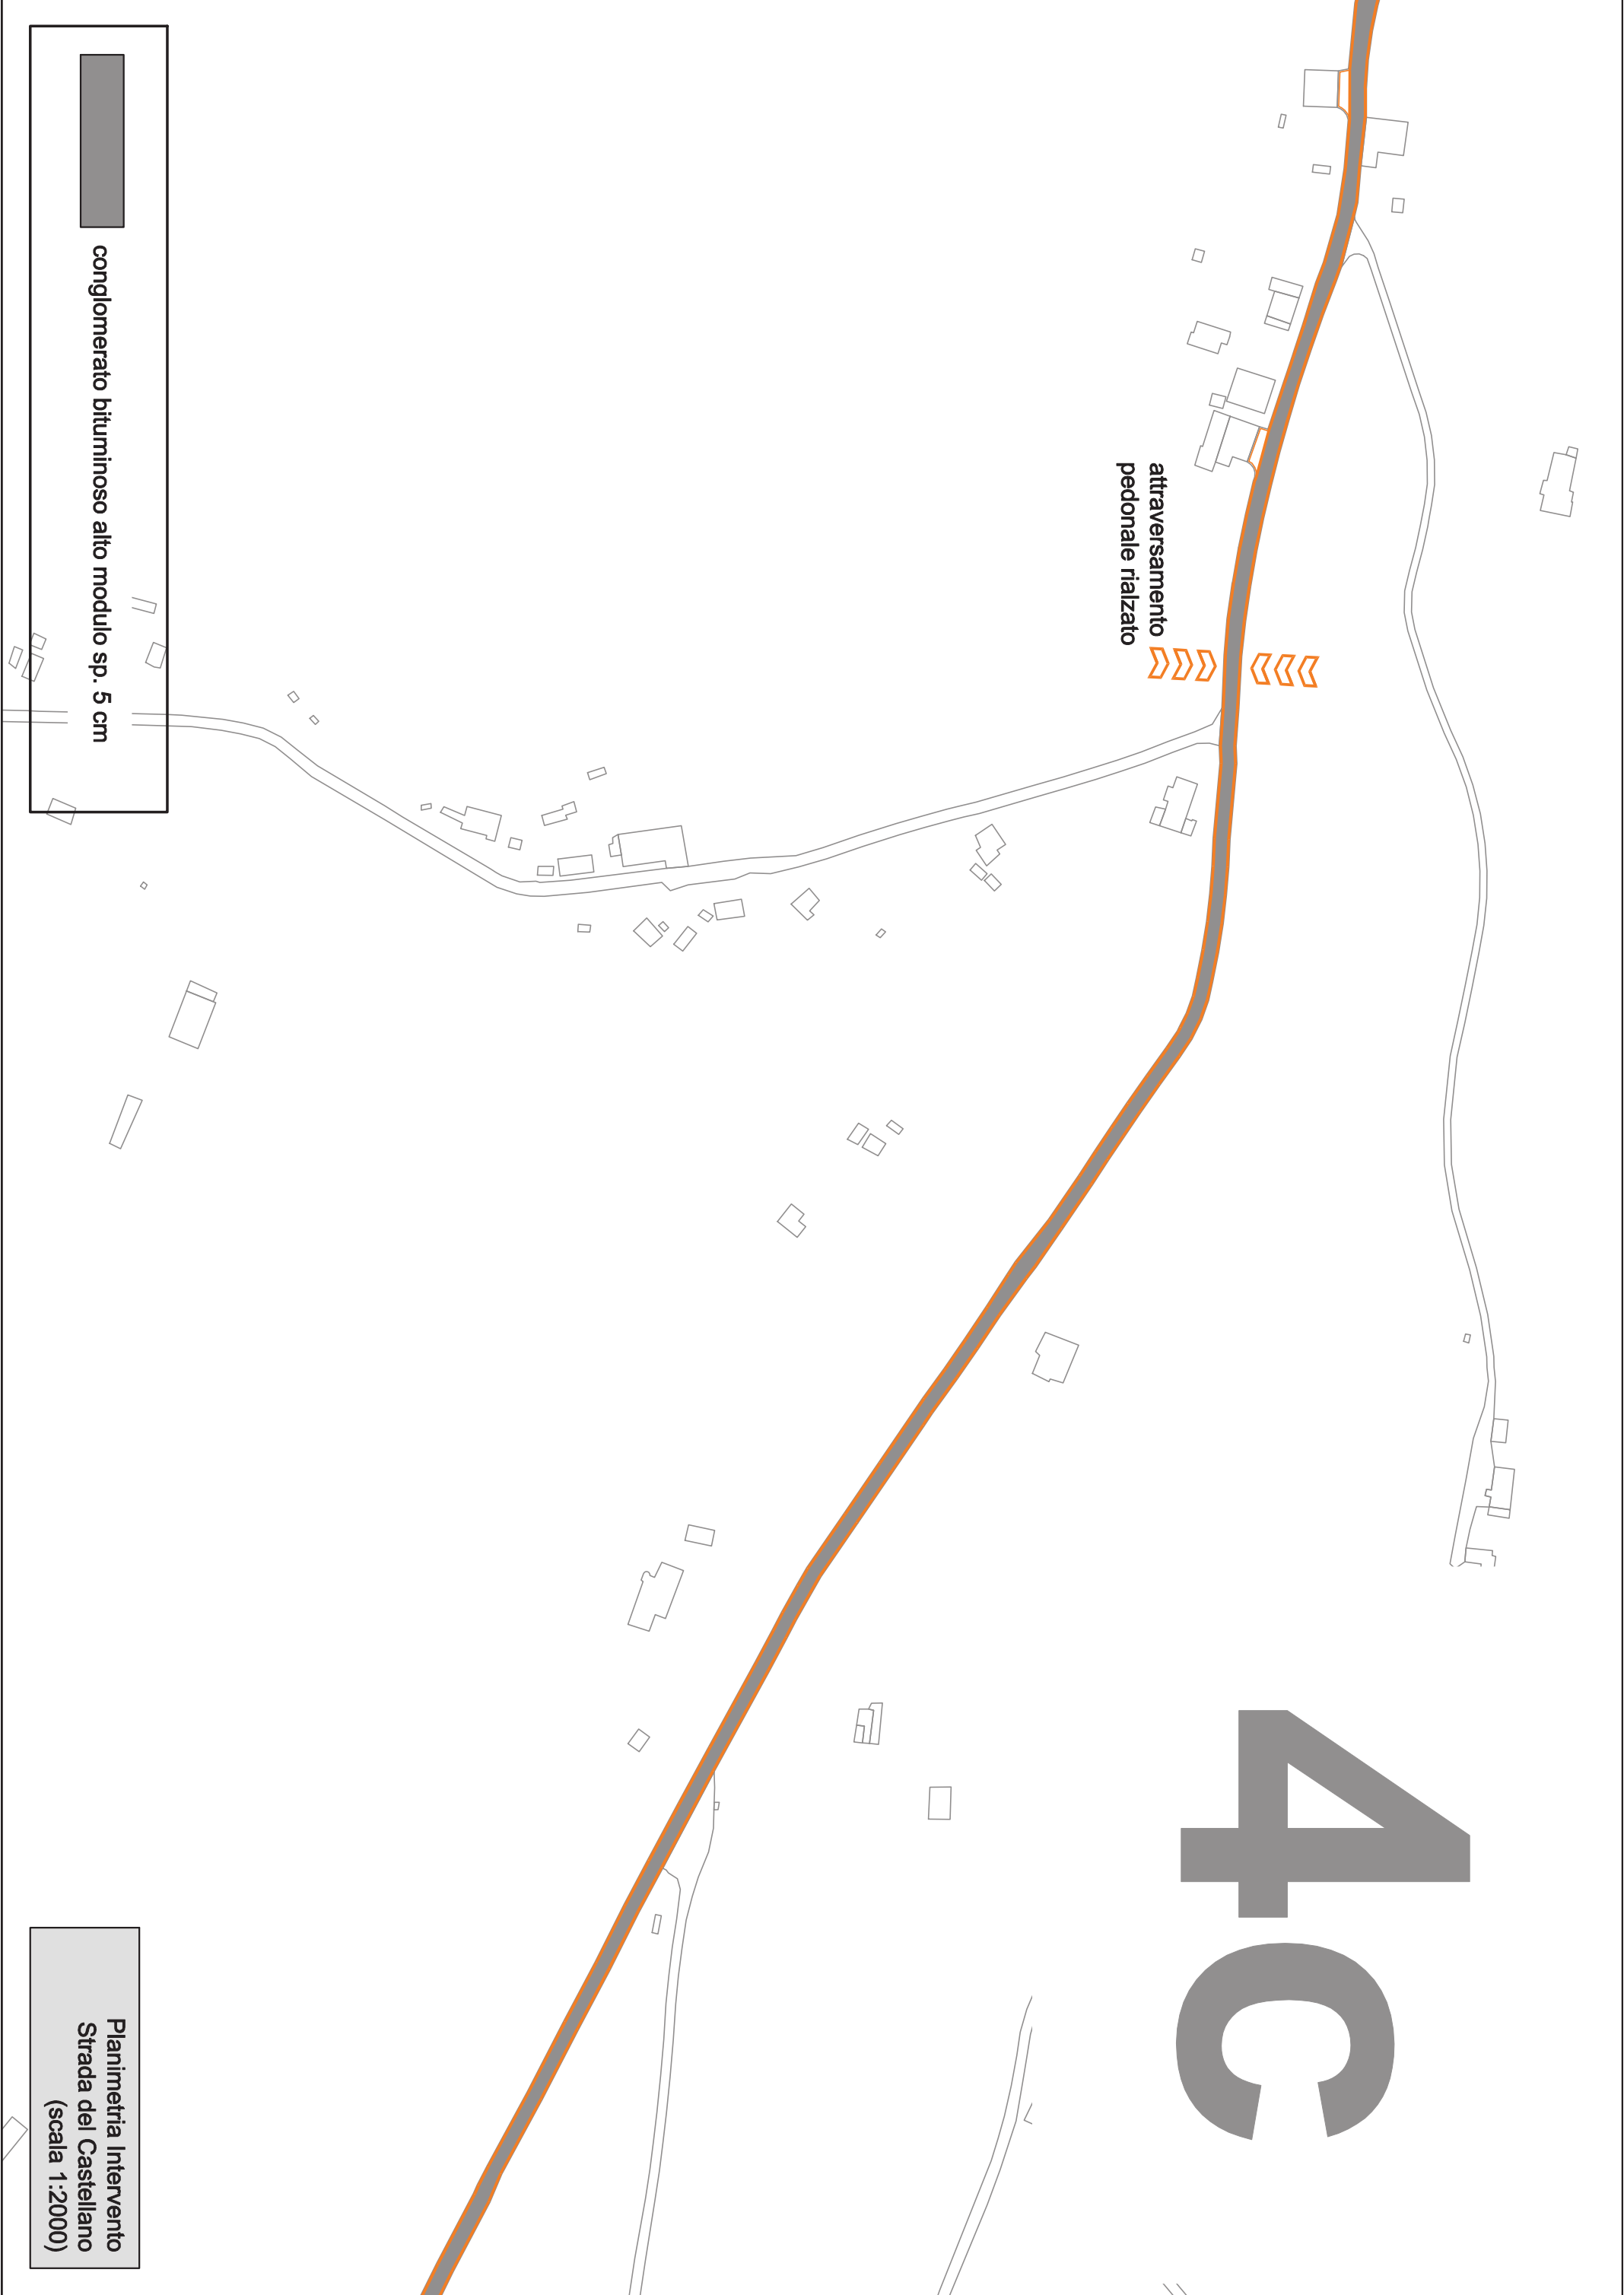

lot 4

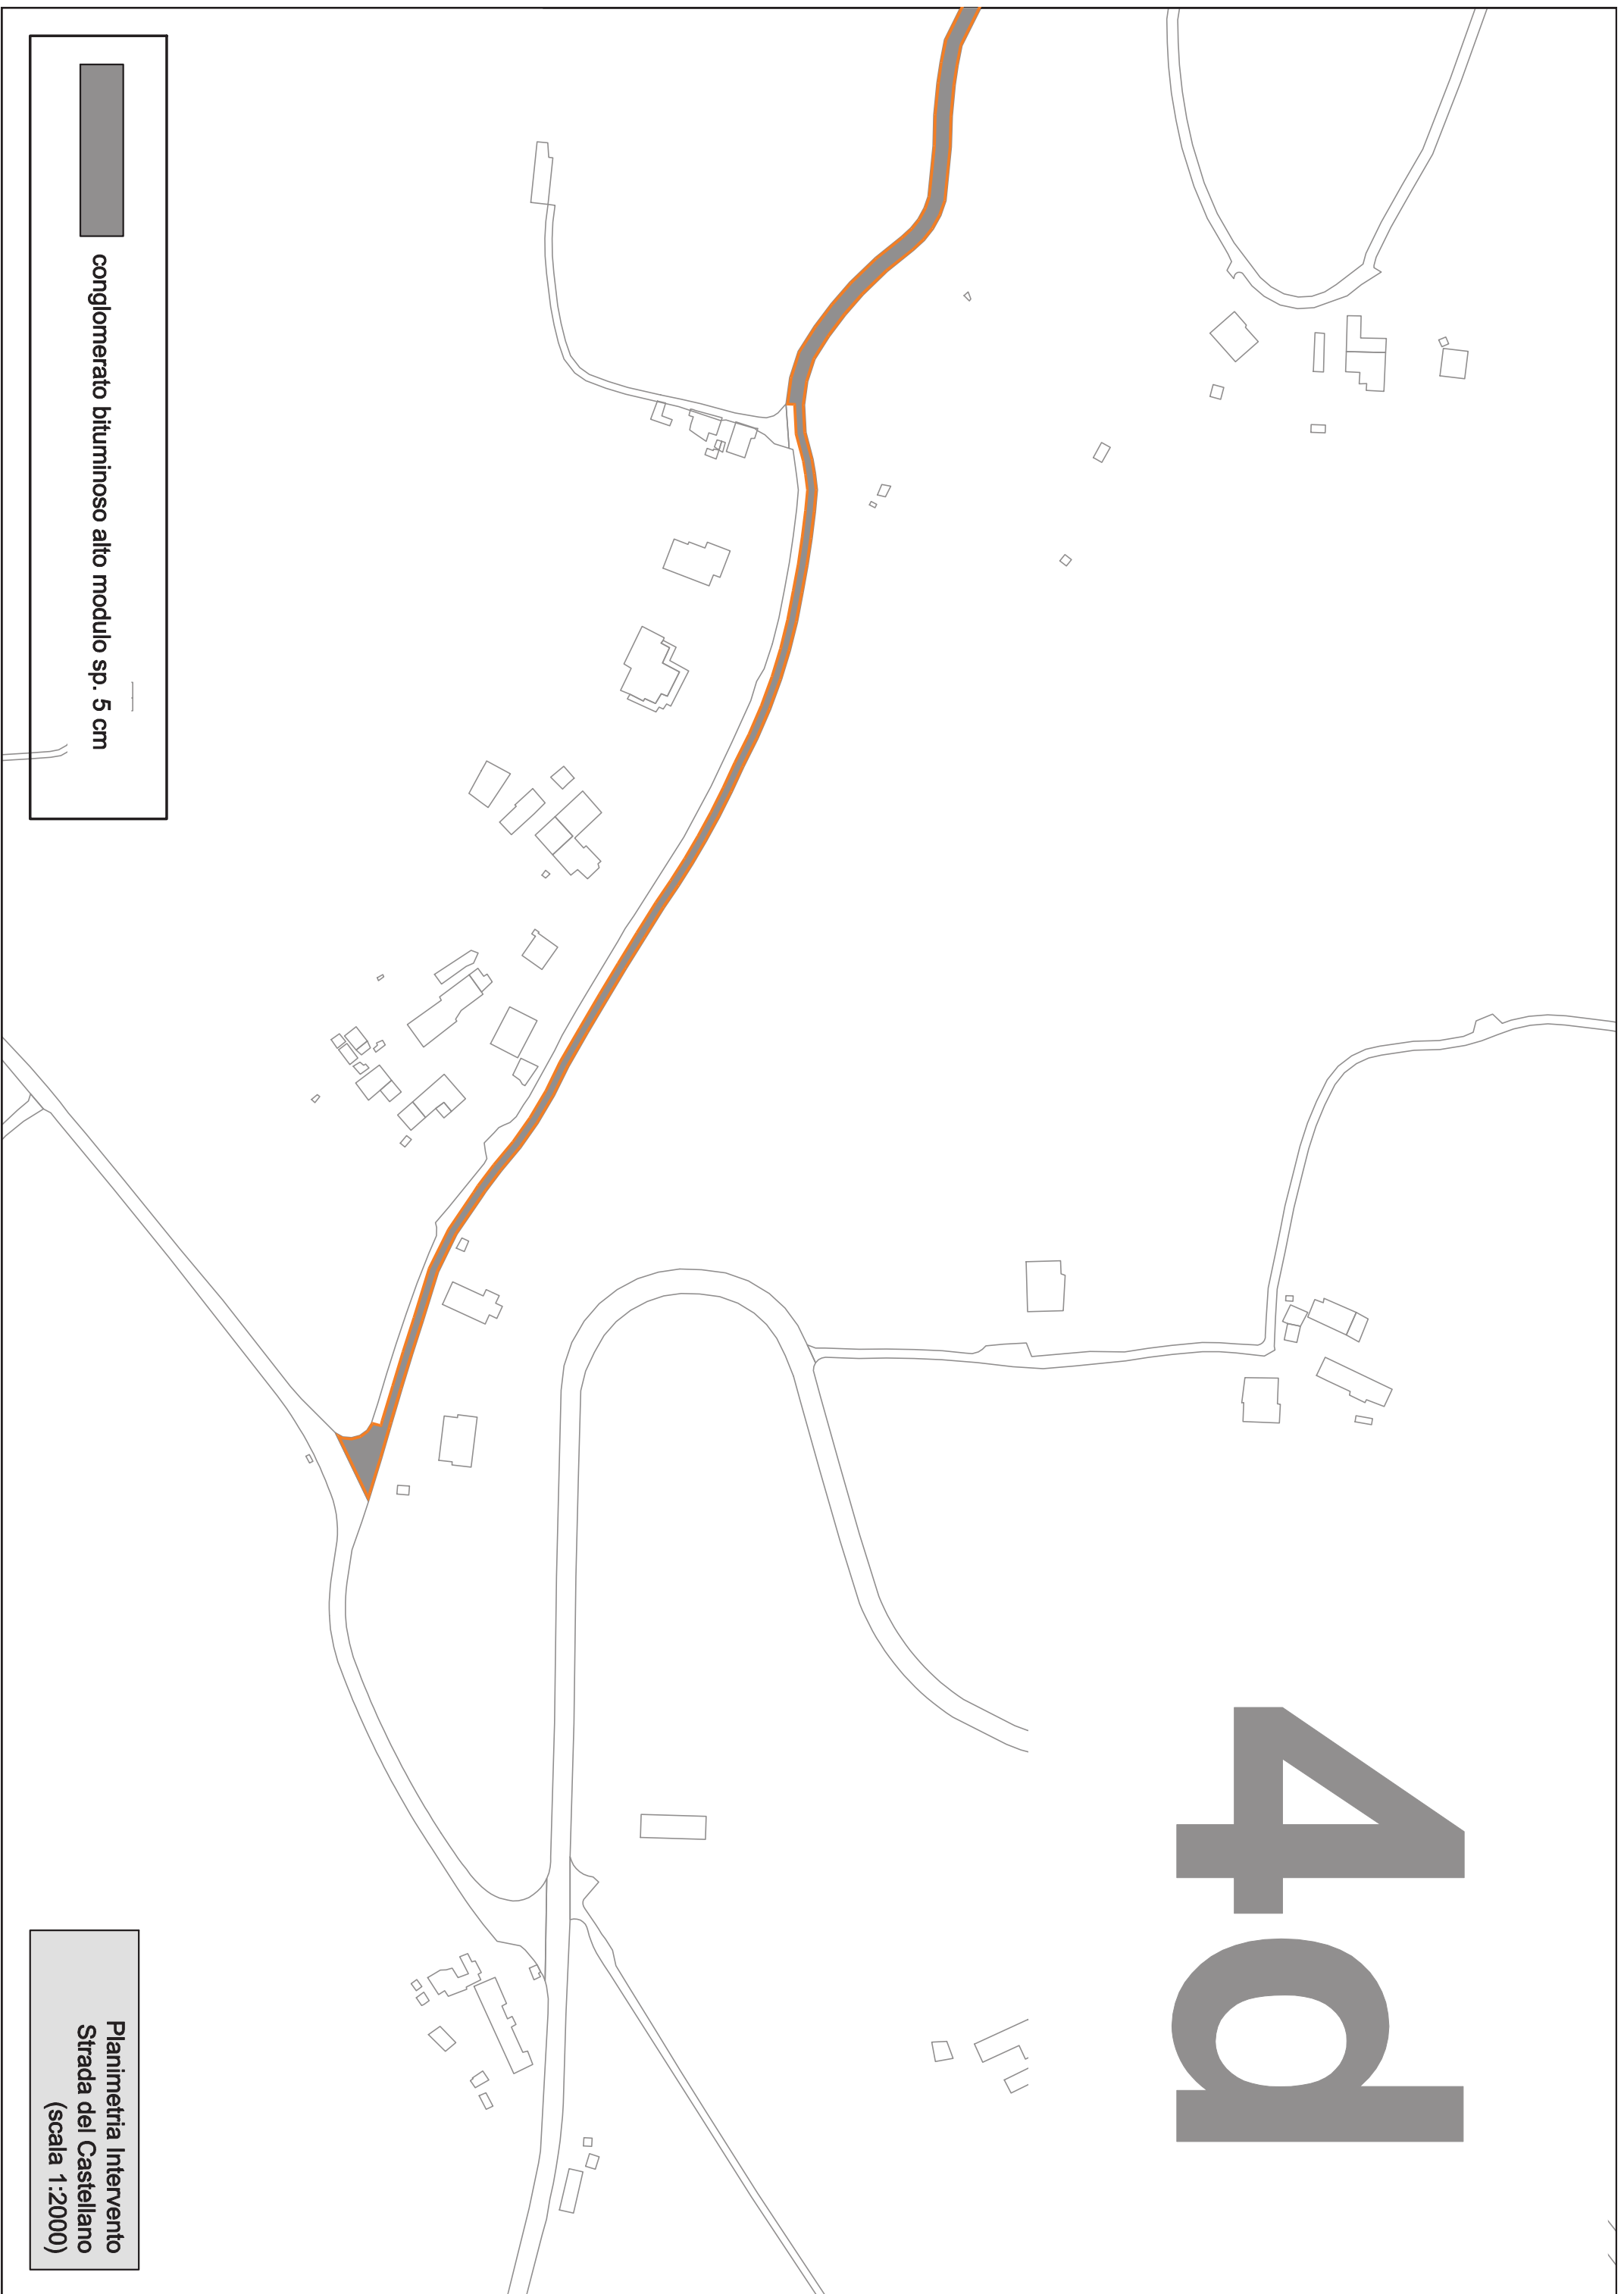

conglomerato bituminoso alto modulo sp. 5 cm

Planimetria Intervento
Strada del Castellano
(scala 1:2000)


4e



tappetino conglomerato bituminoso sp. 4 cm

Planimetria Intervento
Corso Mazzini
Via Calatafimi e limitrofe
(scala 1:2000)

4

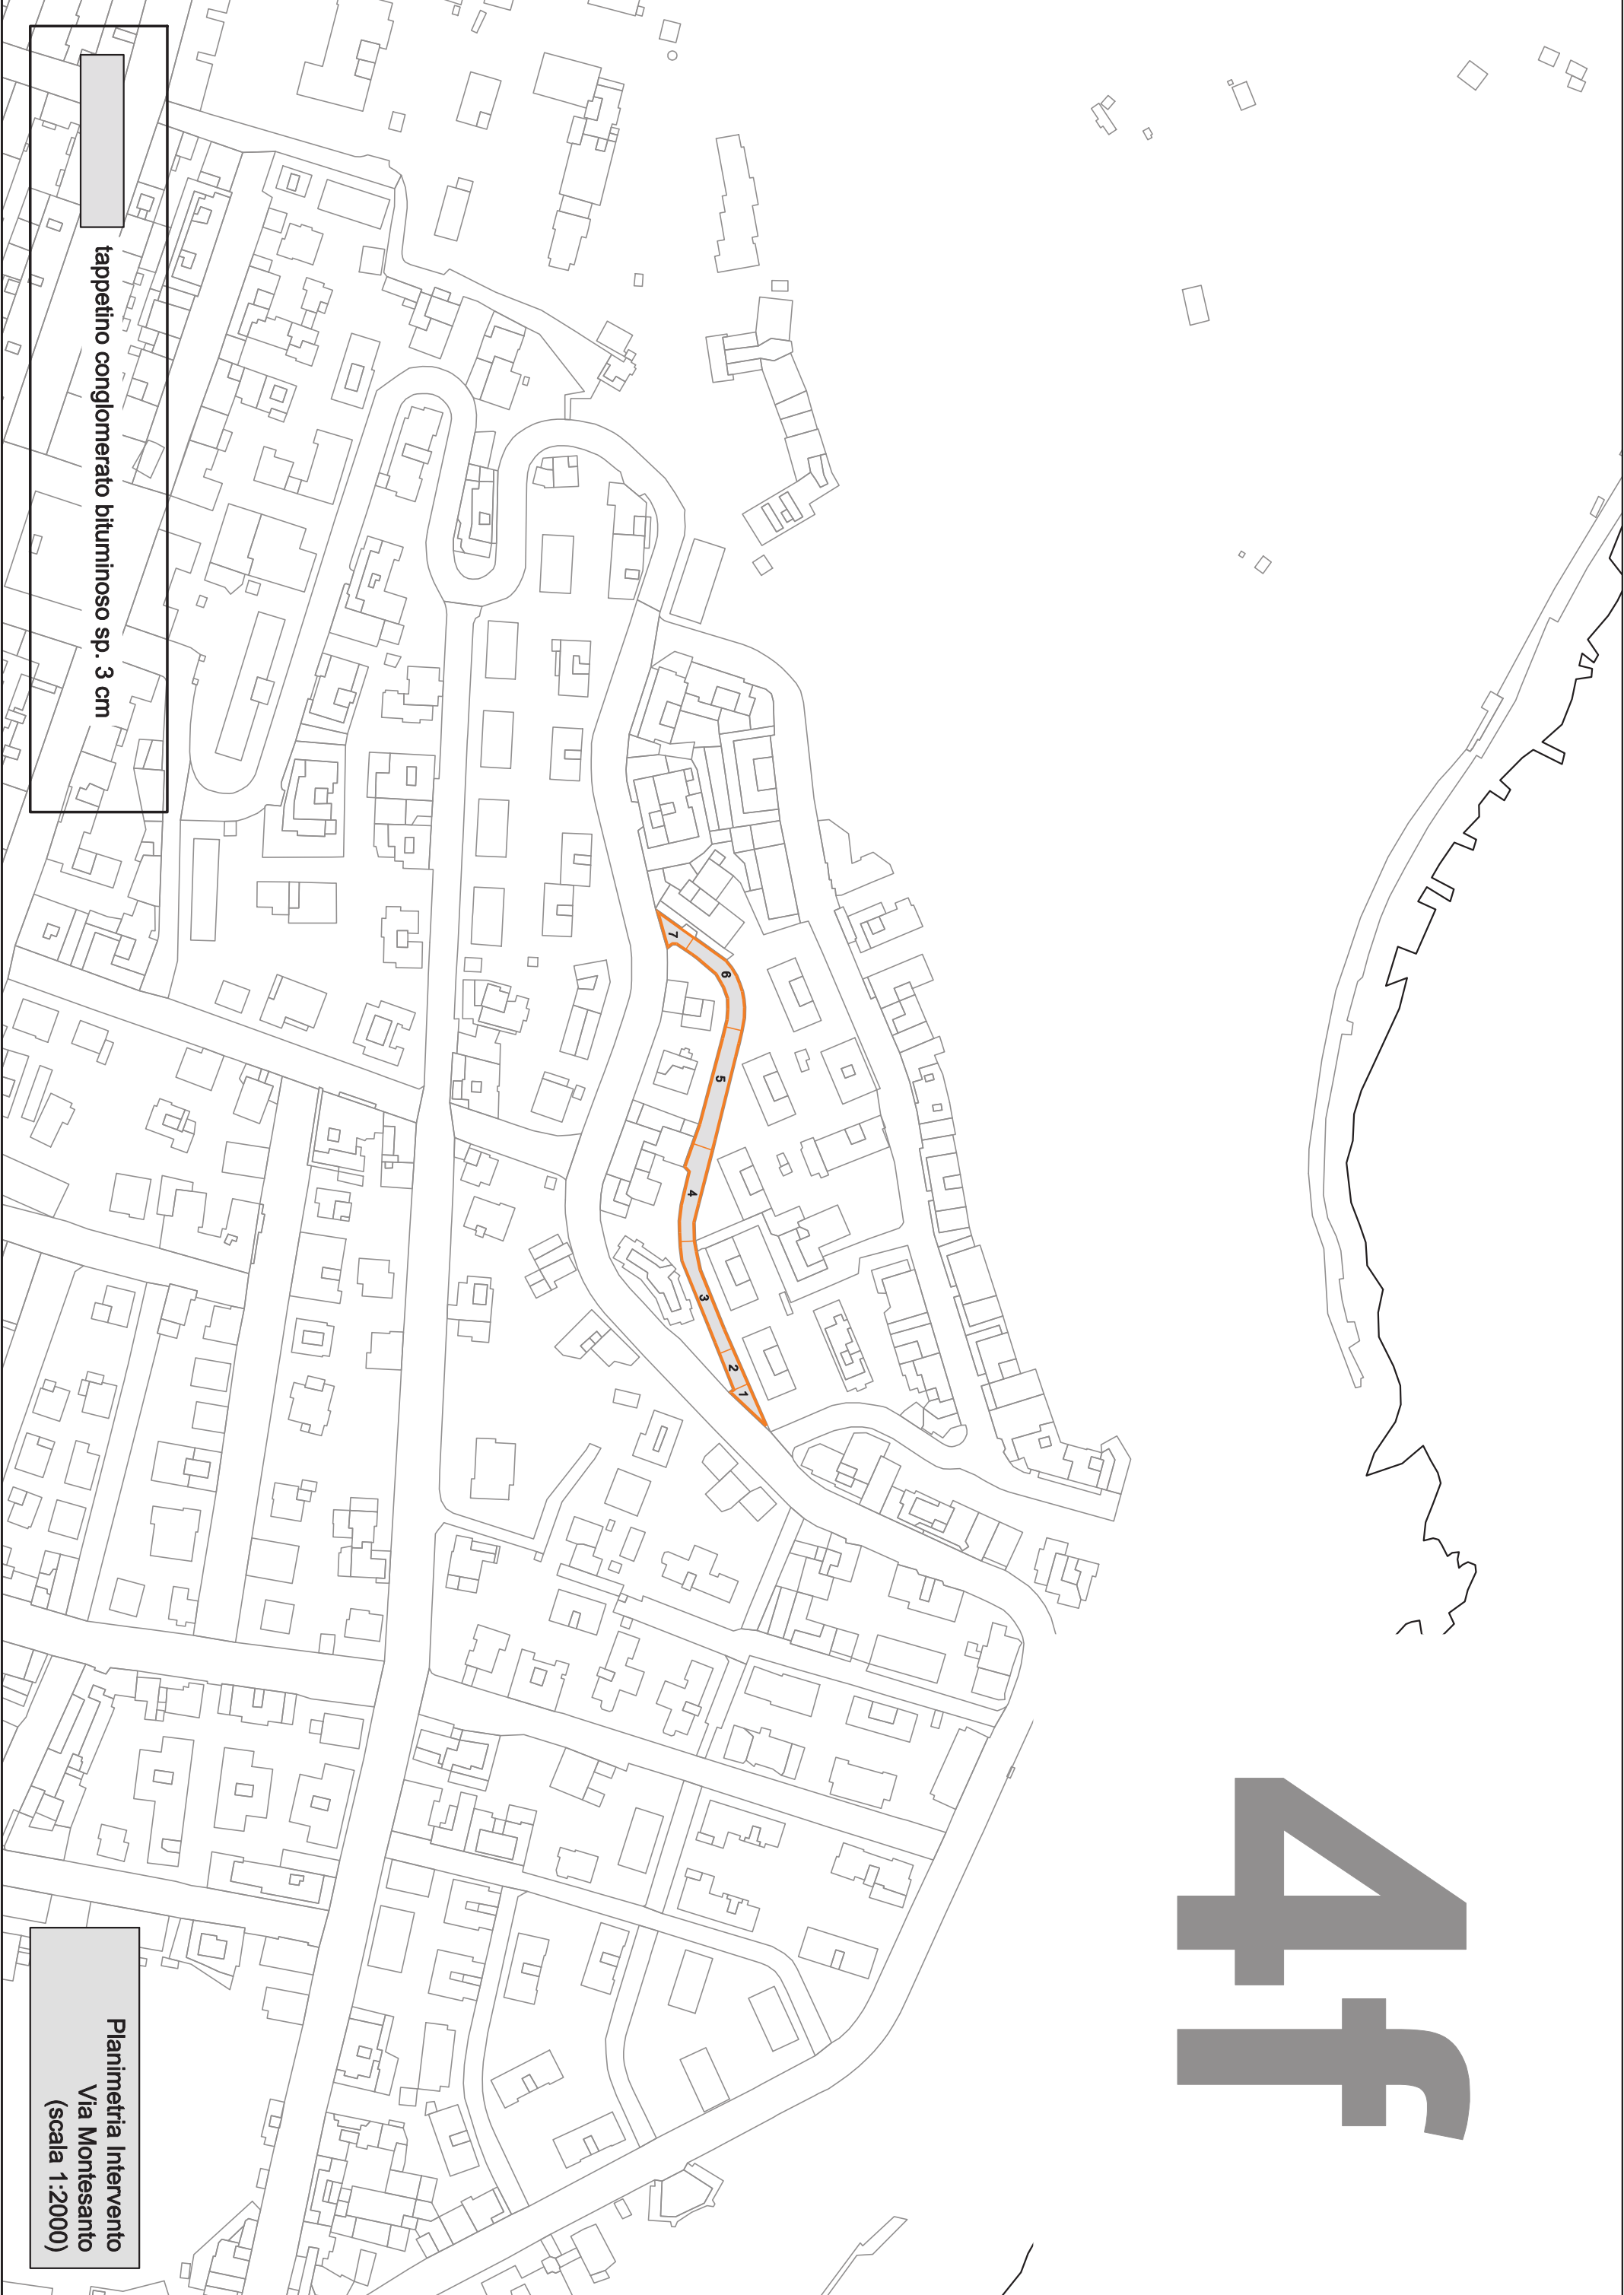

tappetino conglomerato bituminoso sp. 3 cm

Planimetria Intervento
Via Montessanto
(scala 1:2000)

19



tappetino conglomerato bituminoso sp. 3 cm

Planimetria Intervento
Via Piave
(scala 1:2000)

UR

tappetino conglomerato bituminoso sp. 3 cm

Planimetria Intervento
Via Lambro
(scala 1:2000)



4

**Planimetria Intervento
Via Cameranense
(scala 1:2000)**

tappetino conglomerato bituminoso sp. 3 cm

