


COMUNE DI ANCONA

Direzione Lavori Pubblici - Sport

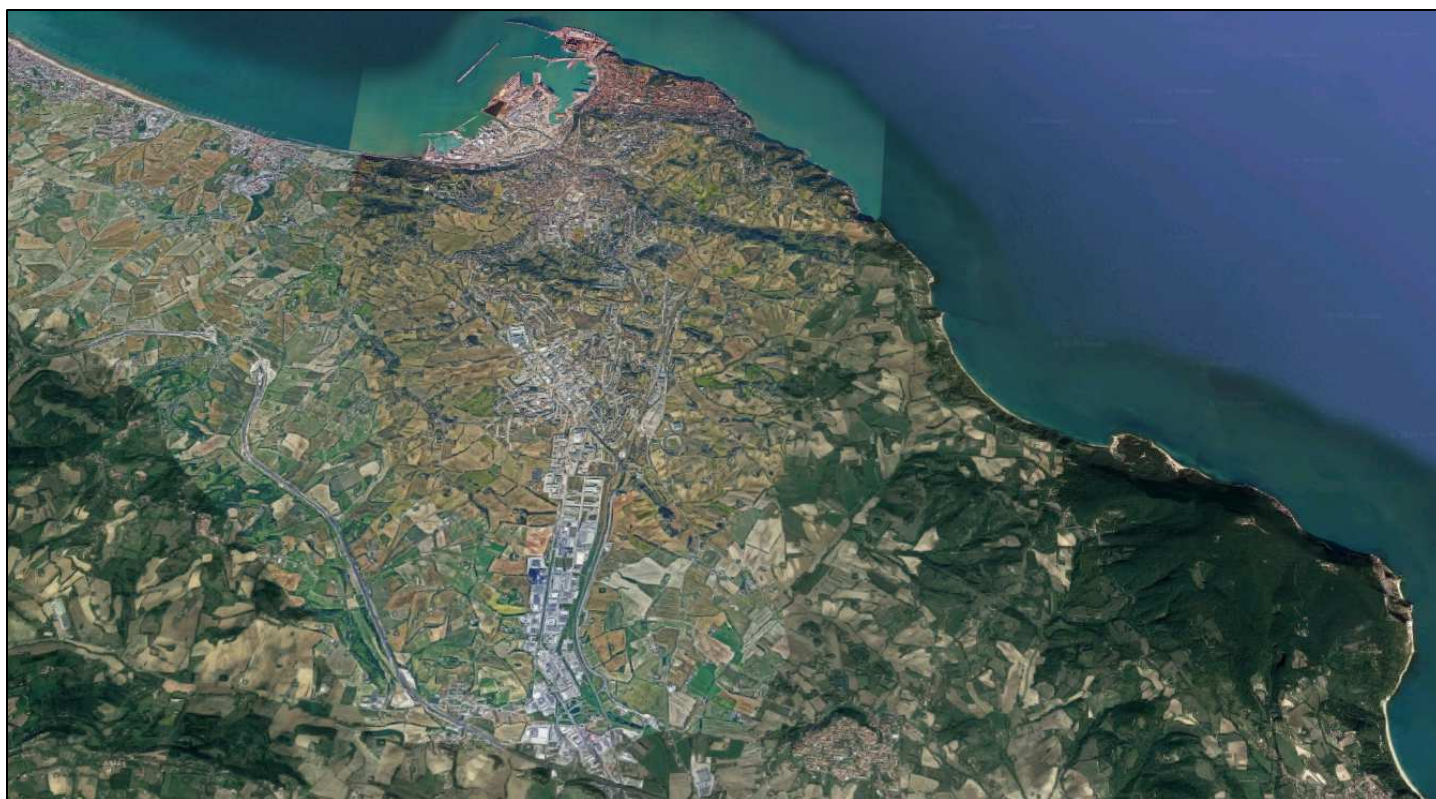

Messa in sicurezza strade 2021 - Lotto 2

Strada Vecchia del Pinocchio (parte)

Via Primo Maggio (parte)

Progetto Esecutivo

Planimetrie di intervento

Elaborato

11

Settembre 2021

Dirigente della Direzione: Ing. Stefano Capannelli


Responsabile del Procedimento: Ing. Giorgio Calavalle

Progettista: Ing. Giorgio Calavalle

2a

-
- tappetino conglomerato bituminoso sp. 3 cm
binder conglomerato bituminoso sp. 7 cm
 - multifunzionale conglomerato bituminoso sp. 8 cm
membrana bituminosa antipumping
binder conglomerato bituminoso sp. 3 cm

Planimetria Intervento
Strada Vecchia Pinocchio
(scala 1:2000)

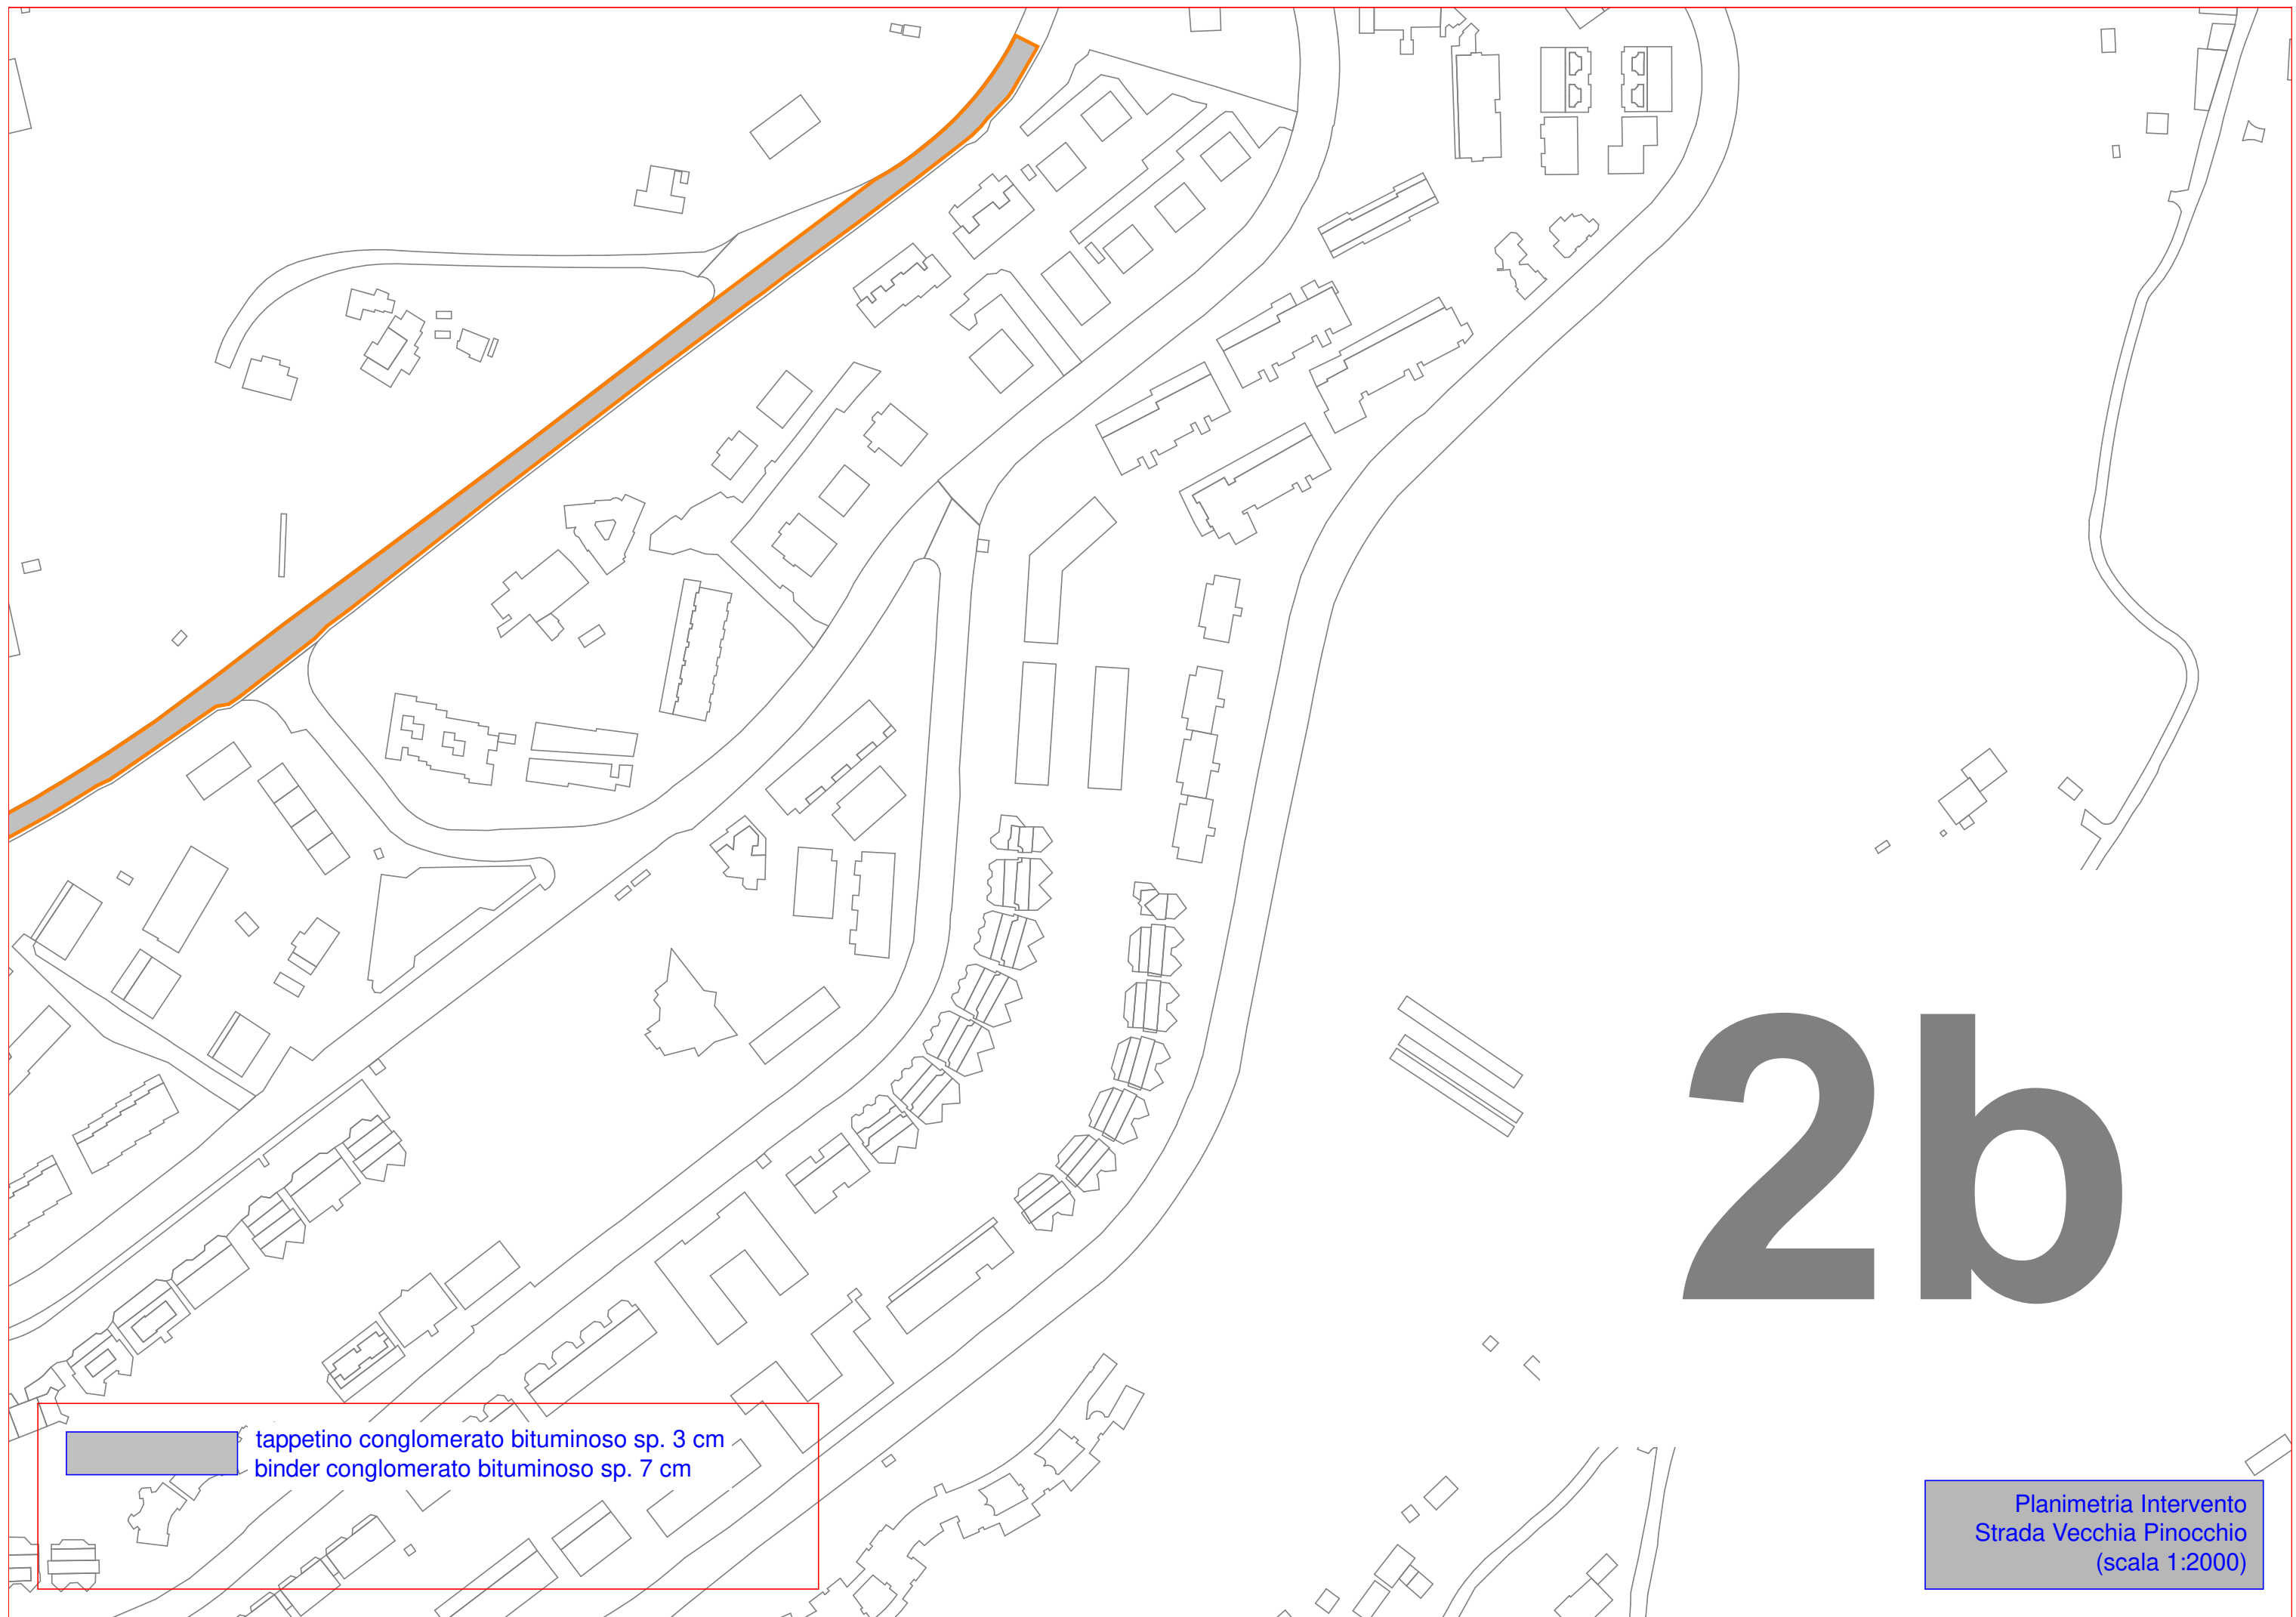


2b



tappetino conglomerato bituminoso sp. 3 cm
binder conglomerato bituminoso sp. 7 cm


Planimetria Intervento
Strada Vecchia Pinocchio
(scala 1:2000)

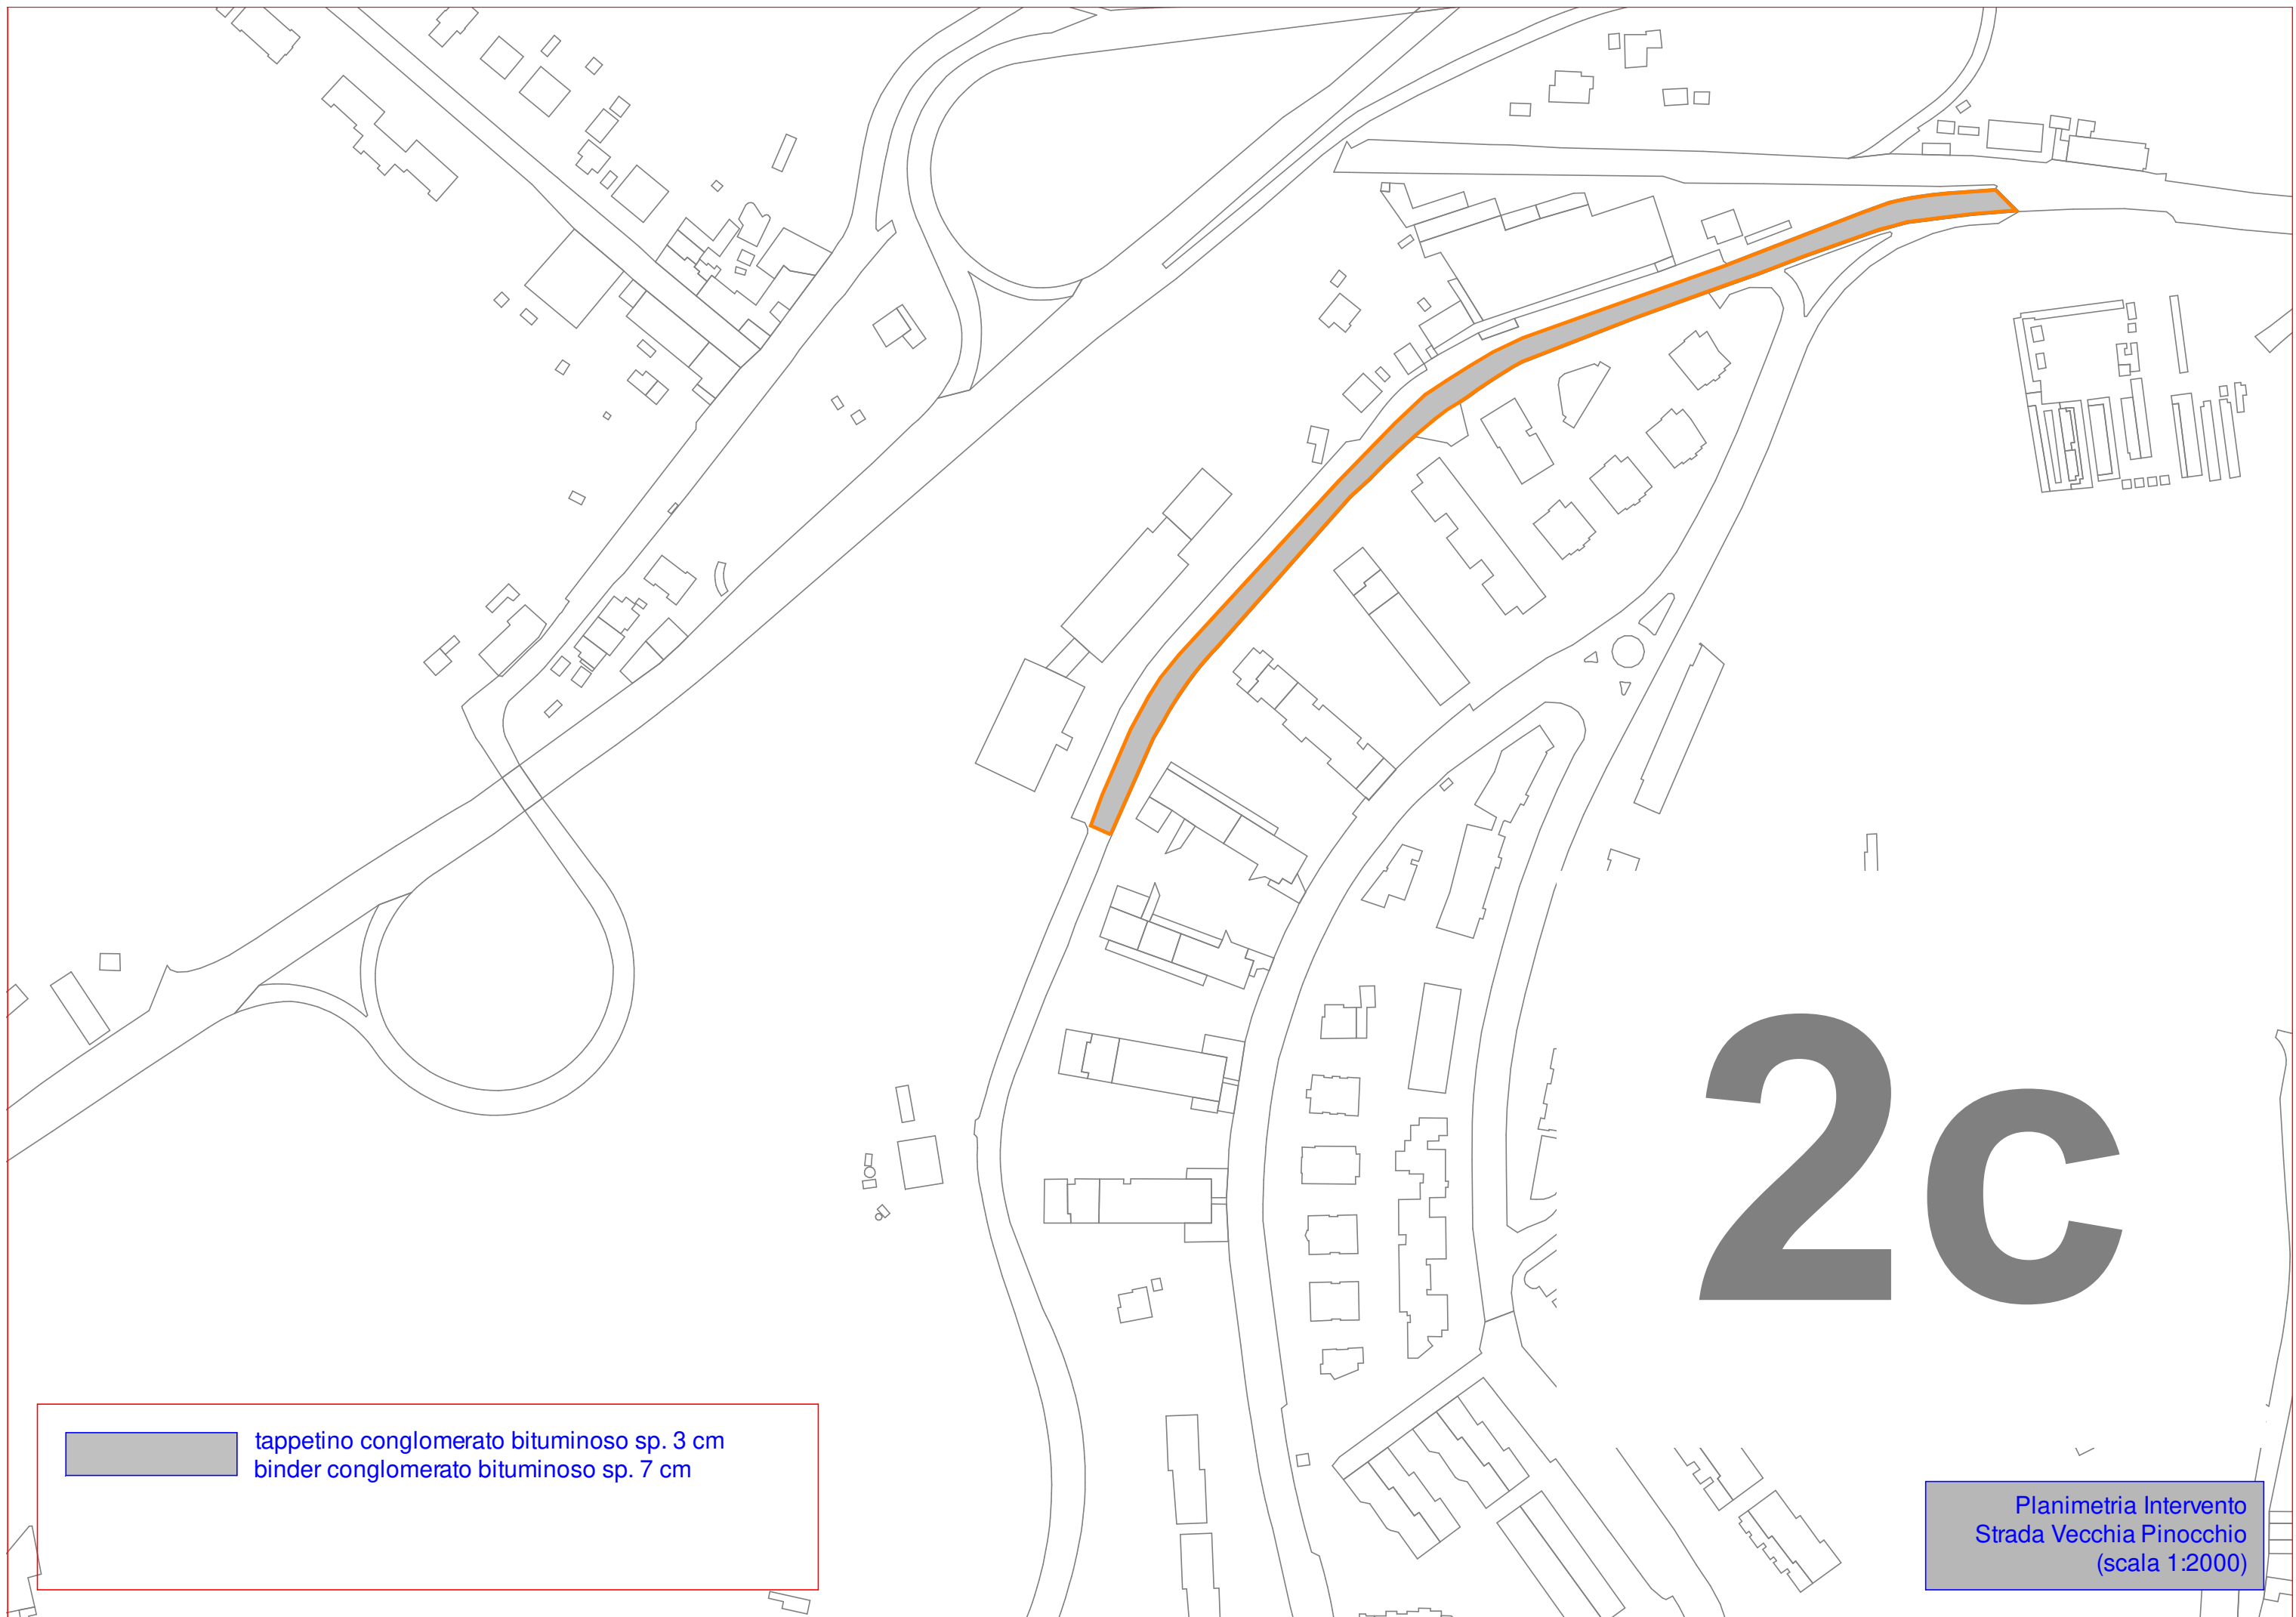

tappetino conglomerato bituminoso sp. 3 cm
binder conglomerato bituminoso sp. 7 cm

2c


Planimetria Intervento
Strada Vecchia Pinocchio
(scala 1:2000)

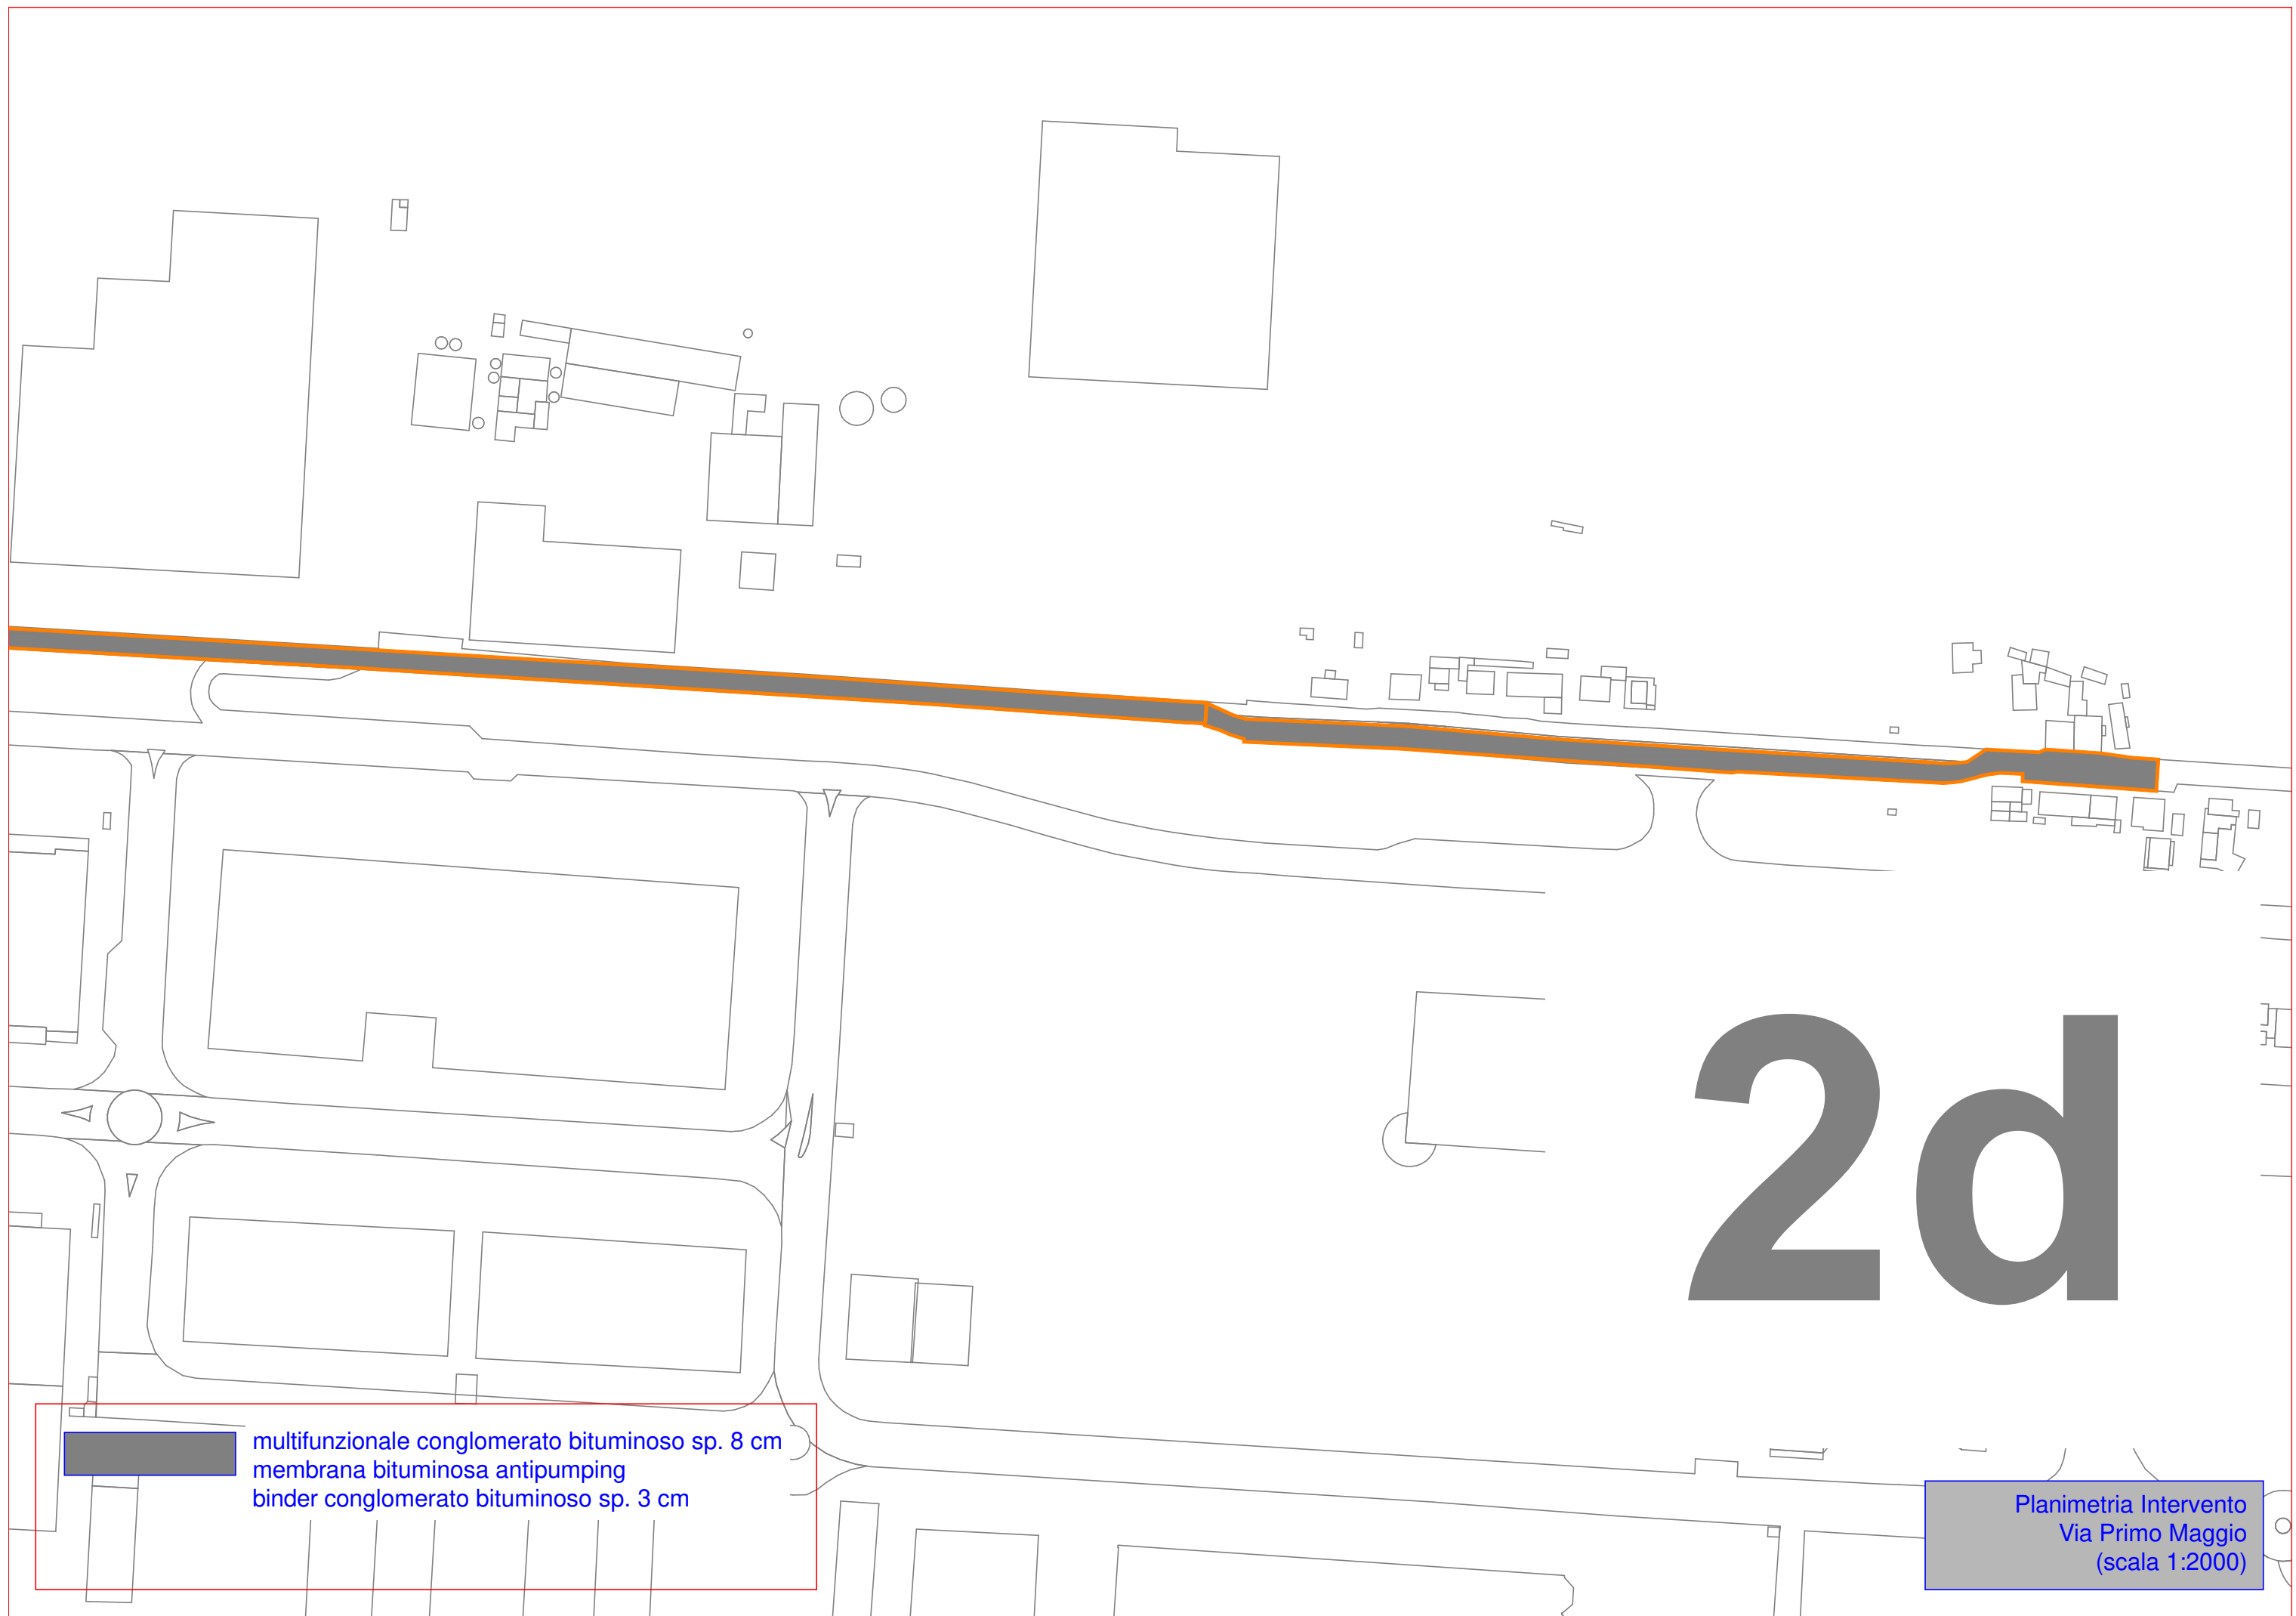

2d

multifunzionale conglomerato bituminoso sp. 8 cm
membrana bituminosa antipumping
binder conglomerato bituminoso sp. 3 cm

Planimetria Intervento
Via Primo Maggio
(scala 1:2000)

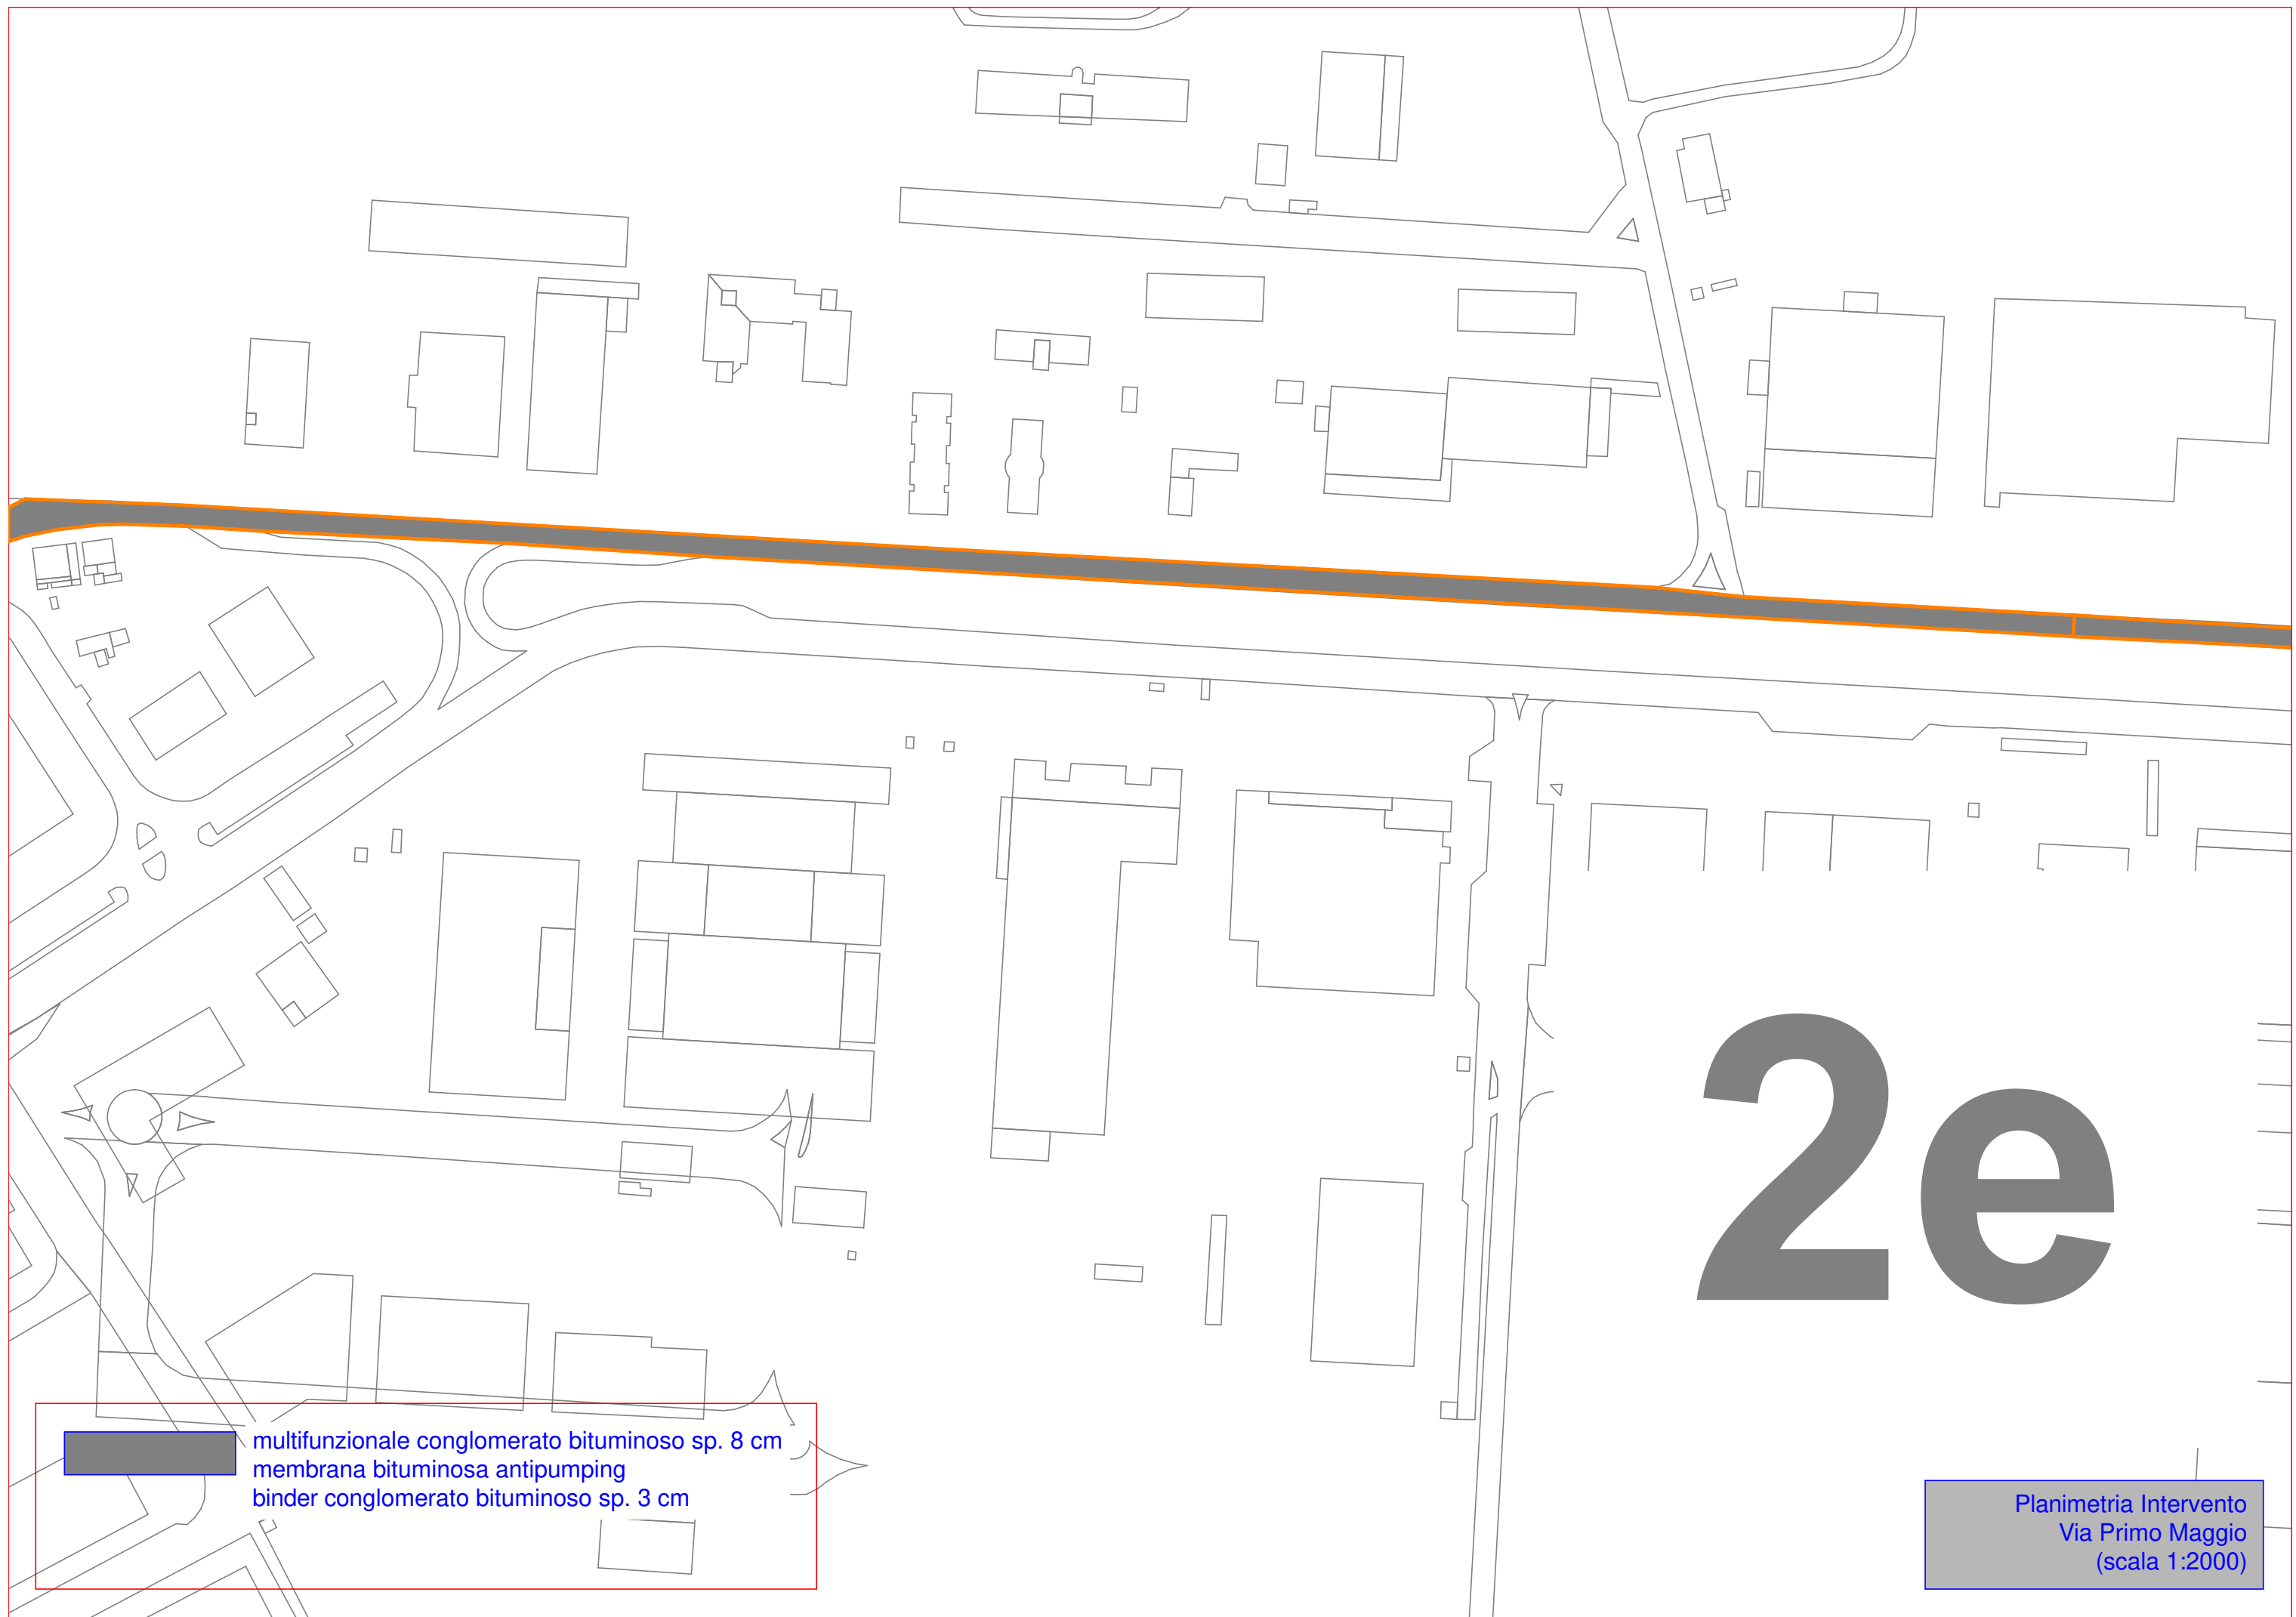

multifunzionale conglomerato bituminoso sp. 8 cm
membrana bituminosa antipumping
binder conglomerato bituminoso sp. 3 cm

Planimetria Intervento
Via Primo Maggio
(scala 1:2000)