LEGENDA

- Confini catastali
- Area destinata a tombe di famiglia
- Area sistemata a verde
- Percorsi in ghiaino
- Percorsi pavimentati in gres porcellanato R12
- Recinzione metallica provvisoria
- Punto Acqua
- Nuovi cipressi
- Area intervento Primo stralcio

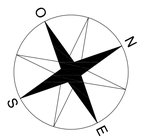

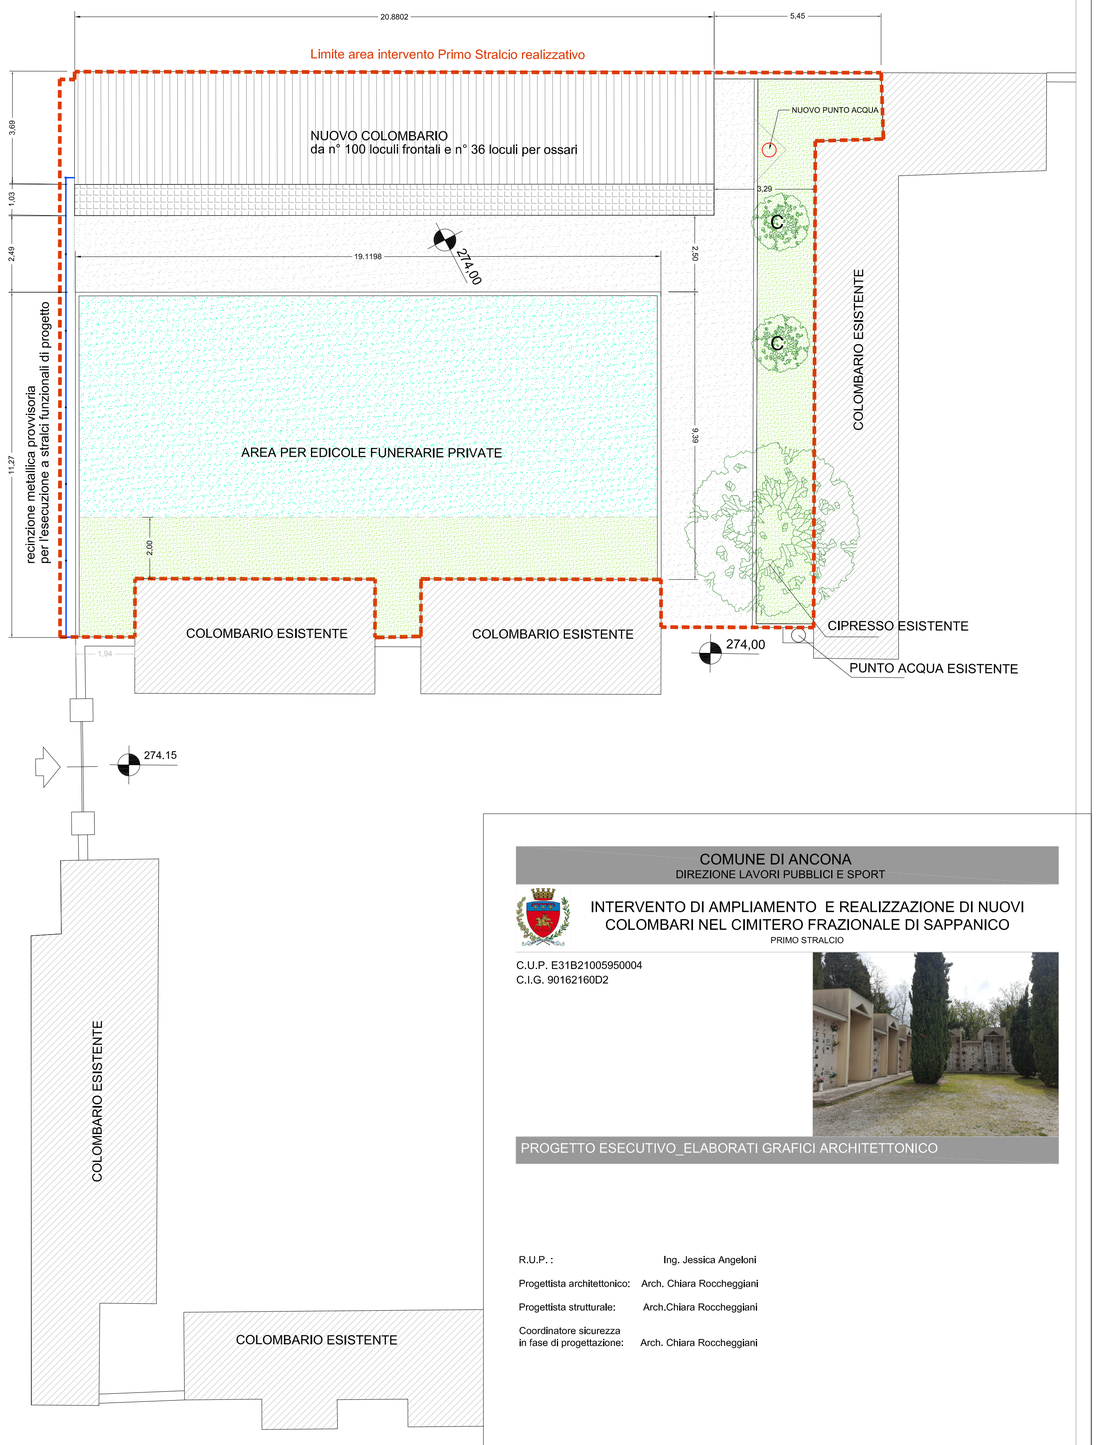

COMUNE DI ANCONA
DIREZIONE LAVORI PUBBLICI E SPORT

INTERVENTO DI AMPLIAMENTO E REALIZZAZIONE DI NUOVI COLOMBARI NEL CIMITERO FRAZIONALE DI SAPPANICO

PRIMO STRALCIO

C.U.P. E31B21005950004
C.I.G. 90162160D2

PROGETTO ESECUTIVO_ELABORATI GRAFICI ARCHITETTONICO

R.U.P. : Ing. Jessica Angeloni

Progettista architettonico: Arch. Chiara Roccheggiani

Progettista strutturale: Arch.Chiara Roccheggiani

Coordinatore sicurezza in fase di progettazione: Arch. Chiara Roccheggiani

TAV : A 02 _STATO DI PROGETTO

PLANIMETRIA AREA DI PROGETTO

Ubicazione:
Frazione Sappanico

Data : Dicembre 2021

SCALA 1:100

Rev :

Rev :

progettista:
Arch. Chiara Roccheggiani
Via Andrea Costa n.38 60015 Falconara Marittima tel. 071.9175983 / mobile: +39 3356930049
email: arch.rocche@gmail.com pec:chiara.roccheggiani@archiworldpec.it