



- OPERE OGGETTO DI APPALTO:
- REALIZZAZIONE DELLE RECINZIONI
 - ANELLI DI ANCORAGGIO DEL PALLONE PRESSOSTATICO IN CORRISPONDENZA DELLA PARATIA
 - COMPLETAMENTO DELLA STRATIGRAFIA DEL CAMPO DA TENNIS

- OPERE NON OGGETTO DI APPALTO:
- MURO DI CONTENIMENTO
 - ZOCCOLO PERIMETRALE
 - ANELLI DI ANCORAGGIO DEL PALLONE PRESSOSTATICO IN CORRISPONDENZA DELLO ZOCCOLO PERIMETRALE
 - STRATIGRAFIA DI FONDO DEL CAMPO DA TENNIS

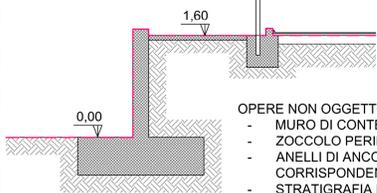

SCALA 1:50



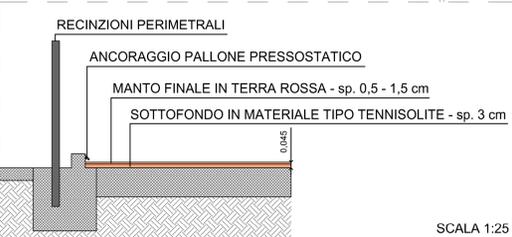


SCALA 1:25

- RECINZIONE DI FONDO H min 3m
- RECINZIONE LATERALE H min 1m
- RECINZIONE DI FONDO CAMPO 1, H VARIABILE
- ANELLI DI ANCORAGGIO PER PALLONE PRESSOSTATICO
- CORDOLO PERIMETRALE (NON OGGETTO DI APPALTO) CON PREDISPOSIZIONE PER ALLOGGIAMENTO TUBOLARI DELLA RECINZIONE E REALIZZAZIONE ANCORAGGI PER COPERTURA PRESSOSTATICA. LA REALIZZAZIONE DI TALE OPERA NON E' INCLUSA NEL PRESENTE APPALTO

area destinata alla pista di atletica

recinzione di confine

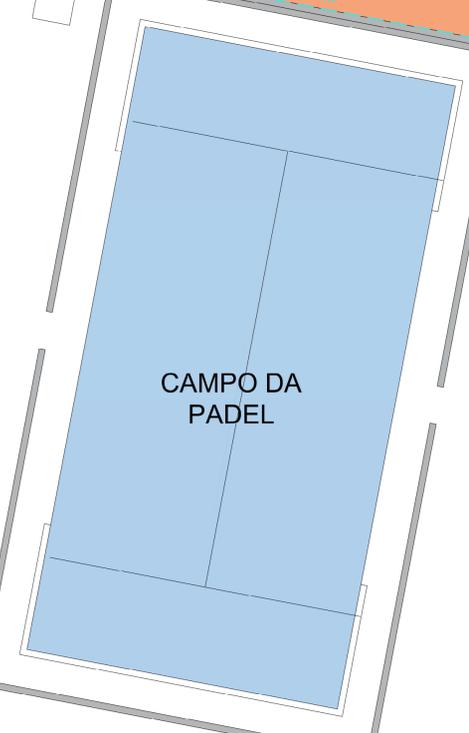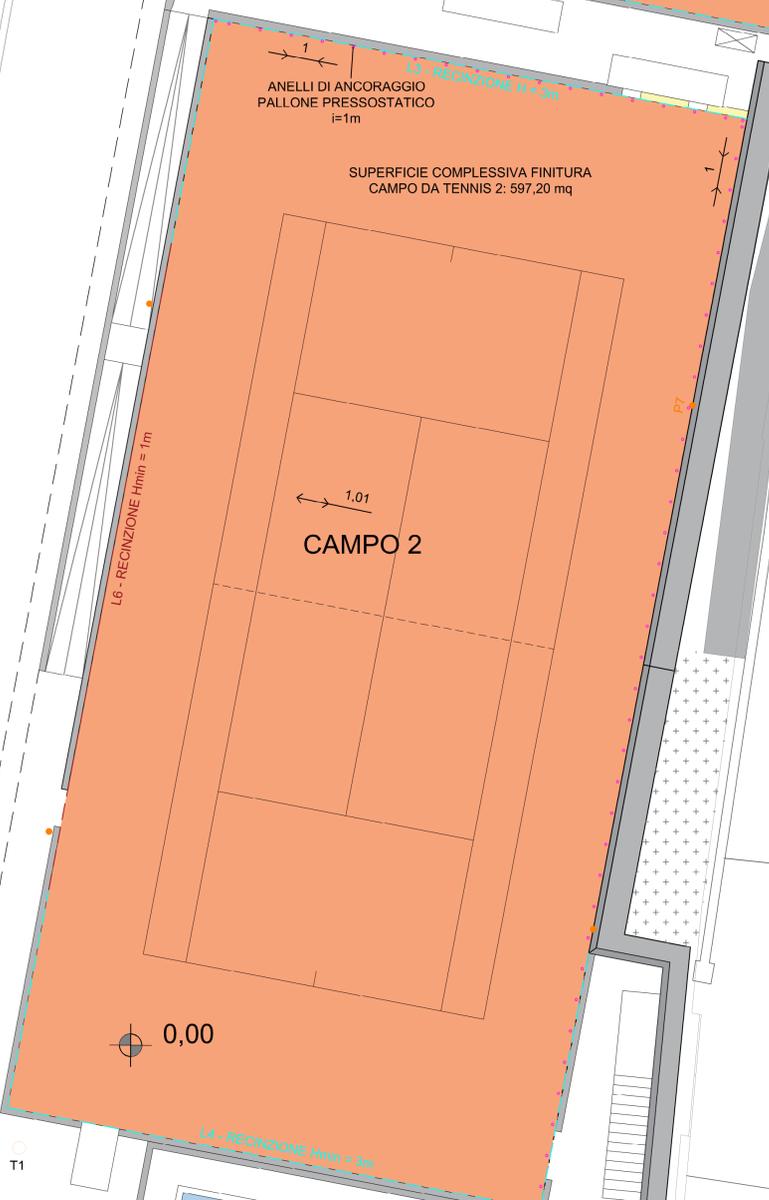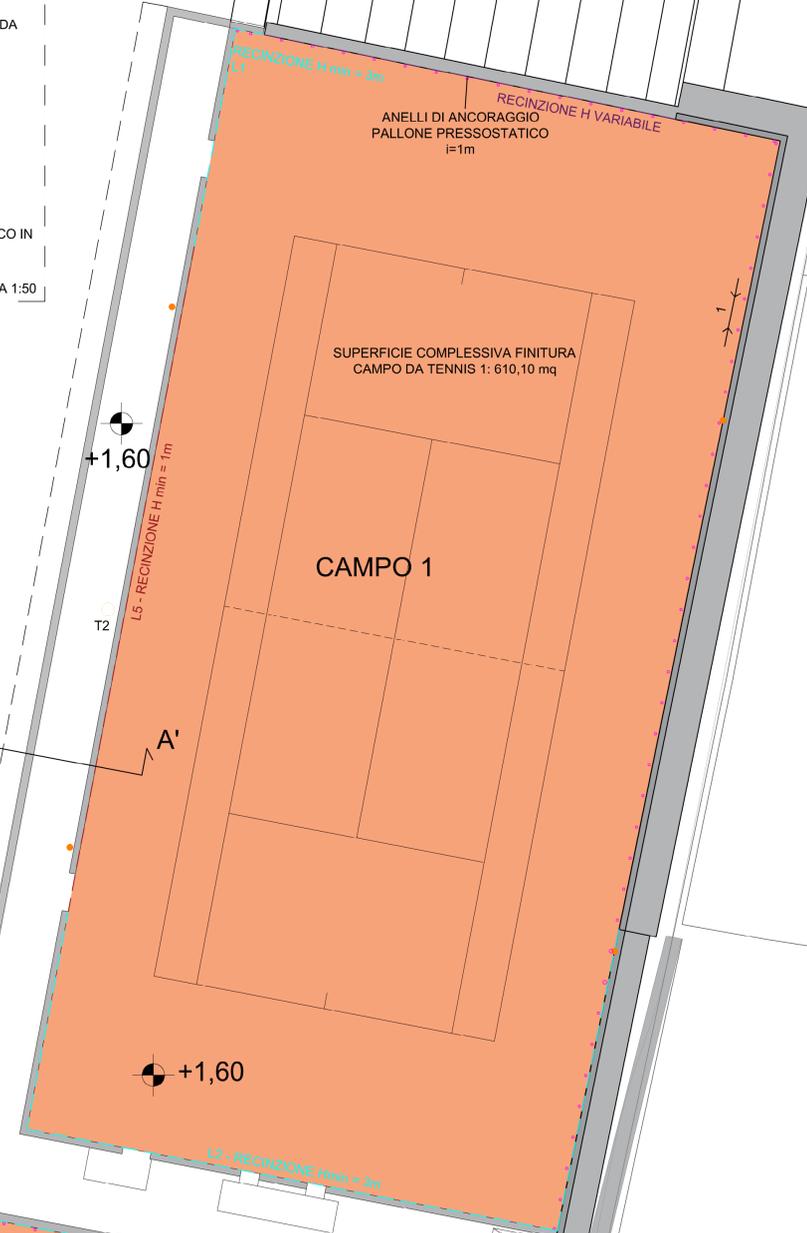

COMUNE DI ANCONA

RECUPERO E RIFUNZIONALIZZAZIONE DELLO STADIO COMUNALE "DORICO" DI ANCONA.

Concessione di servizi di gestione del Centro Tennis del Viale della Vittoria, comprendente i lavori di demolizione e ricostruzione degli spogliatoi e realizzazione di due campi da tennis e un campo da Padel.

CUP E34E21050320002



PROGETTO DEFINITIVO

Assessorato alla promozione delle attività sportive, impianti sportivi, volontariato civico e servizi informatici
Assessorato ai Lavori Pubblici
Dirigente ai lavori pubblici e allo sport
Responsabile Unico del Procedimento

Assessore Dott. Andrea Guidotti
Assessore Ing. Paolo Manarini
Ing. Stefano Capannelli
Ing. Vincenzo Moretti

Progettazione Definitiva area destinata ai campi da tennis e Padel
Ing. Vincenzo Moretti
Ing. Sabrina Anna Gennaro, Ing. David Francescangeli

Elaborato	Fase	Tipo elaborato	Ambito	N. elaborato
Stato di progetto RECINZIONI E ANCORAGGIO DEL PALLONE PRESSOSTATICO. FINITURA CAMPI DA TENNIS		TAV		10
Data di emissione	Data revisione	N. Revisione	Scala	Quota
marzo 2022			1:50	
Area	Redazione progetto	Redazione elaborato	Verifica elaborati	