


## COMUNE DI ANCONA

**RECUPERO E RIFUNZIONALIZZAZIONE DELLO STADIO COMUNALE "DORICO" DI ANCONA.**

Concessione di servizi di gestione del Centro Tennis del Viale della Vittoria, comprendente i lavori di demolizione e ricostruzione degli spogliatoi e realizzazione di due campi da tennis e un campo da Padel.  
CUP E34E21050320002

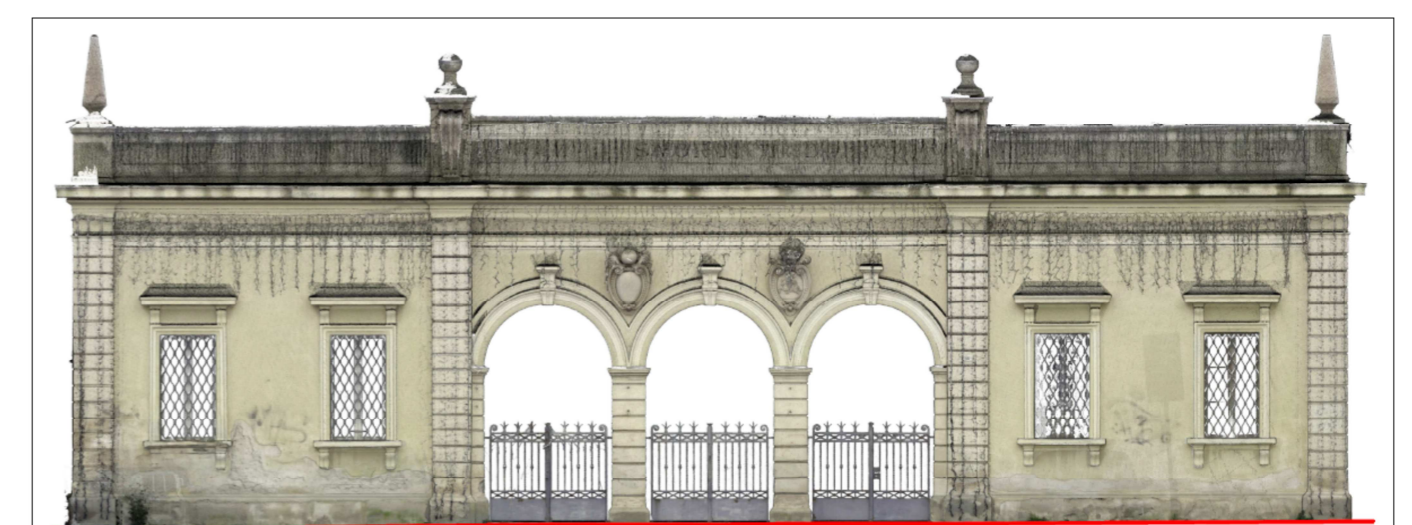

PROGETTO DEFINITIVO

Assessorato alla promozione delle attività sportive, impianti sportivi, volontariato civico e servizi informatici  
Dirigente ai lavori pubblici e allo sport  
Responsabile Unico del Procedimento

Assessore Dott. Andrea Guidotti  
Ing. Stefano Capannelli  
Ing. Vincenzo Moretti  
Ing. Vincenzo Moretti  
Ing. Sabrina Anna Gennaro, Ing. David Francescangeli

Elaborato	Fase	Tipo elaborato	Ambito	N. elaborato
Stato di progetto INQUADRAMENTO GENERALE CENTRO TENNIS		TAV		08
Data di emissione	Data revisione	N. Revisione	Scala	Quota
marzo 2022			1:200	
				Area
				Redazione progetto
				Redazione elaborato
				Verifica elaborati