


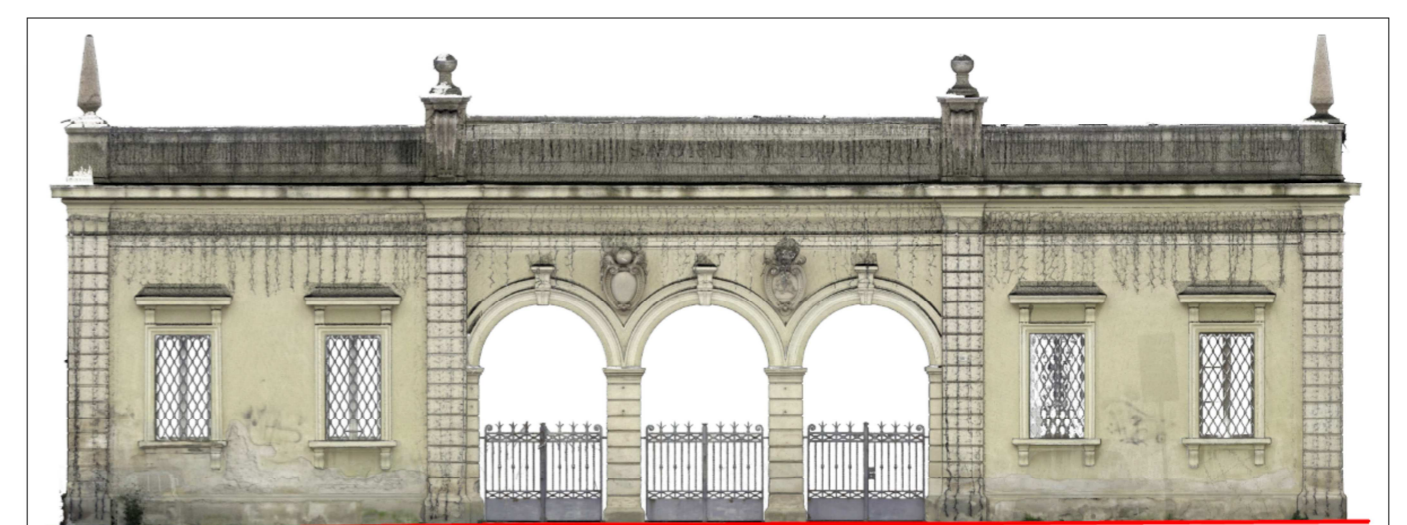

## COMUNE DI ANCONA

**RECUPERO E RIFUNZIONALIZZAZIONE DELLO STADIO COMUNALE "DORICO" DI ANCONA.**

Concessione di servizi di gestione del Centro Tennis del Viale della Vittoria, comprendente i lavori di demolizione e ricostruzione degli spogliatoi e realizzazione di due campi da tennis e un campo da Padel.  
CUP E34E21050320002



PROGETTO DEFINITIVO

Assessorato alla promozione delle attività sportive, impianti sportivi, volontariato civico e servizi informatici

Assessorato ai Lavori Pubblici

Dirigente ai lavori pubblici e allo sport

Responsabile Unico del Procedimento

Progettazione Definitiva area destinata ai campi da tennis e Padel

Assessore Dott. Andrea Guidotti

Assessore Ing. Paolo Manarini

Ing. Stefano Capannelli

Ing. Vincenzo Moretti

Ing. Vincenzo Moretti

Ing. Sabrina Anna Gennaro, Ing. David Francescangeli

Elaborato	Stato di progetto	Fase	Tipo elaborato	Ambito	N. elaborato
INQUADRAMENTO CAMPI DA TENNIS			TAV		09
Data di emissione	Data revisione	N. Revisione	Scala	Quota	Area
marzo 2022			1:50		
					Redazione progetto
					Redazione elaborato
					Verifica elaborati