


POD06 - SPOGLIATOI

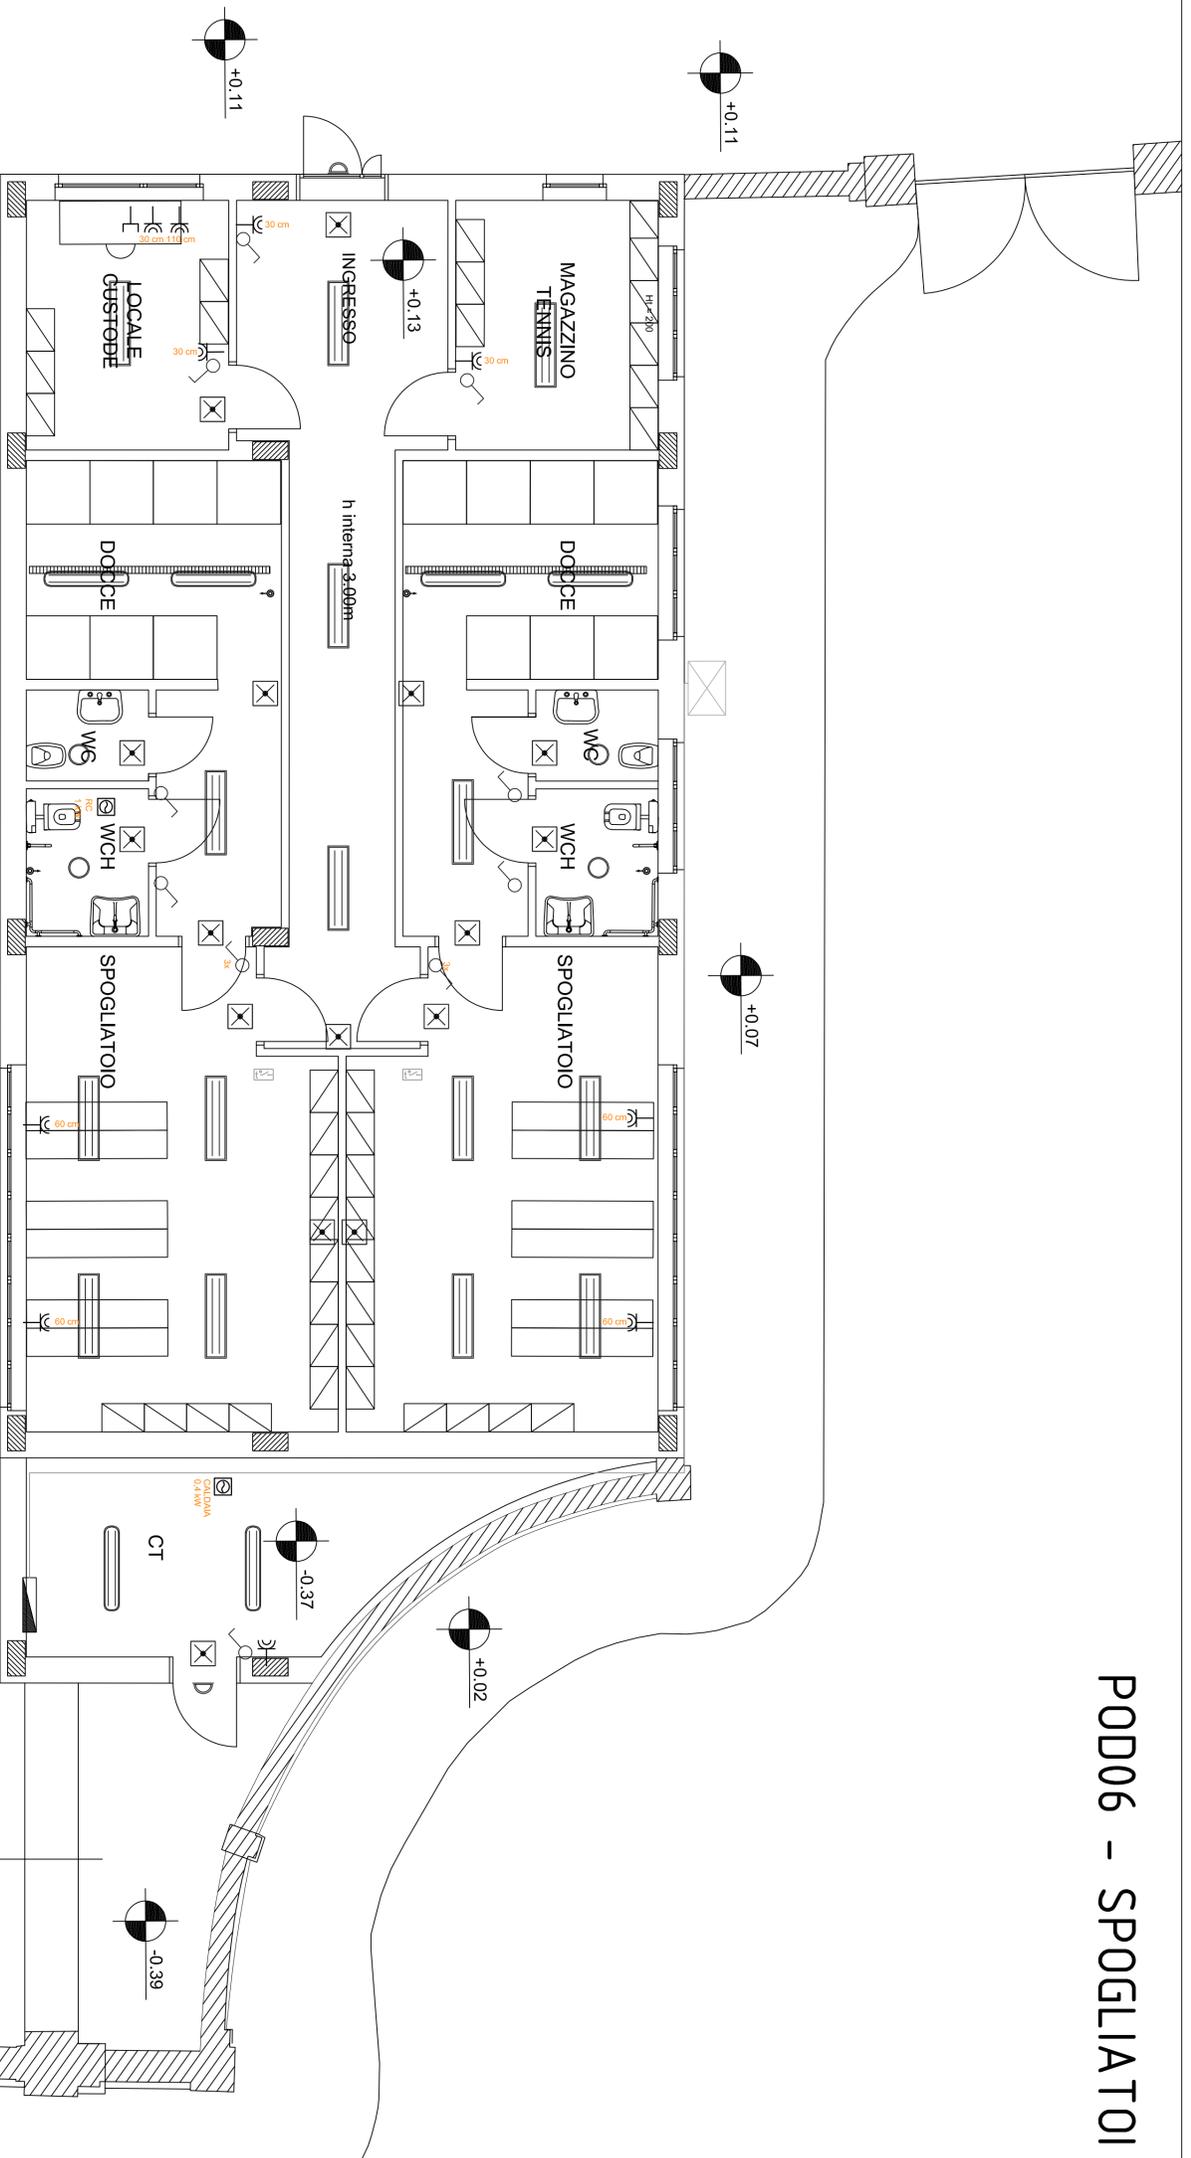


LEGENDA SIMBOLI	
	Alimentazione elettrica diretta
	Presse forza motrice tipo civile 2P+T Dabasso 10/16A
	Presse forza motrice tipo P30 2P+T Dabasso 10/16A
	Presse forza motrice P30/P17 con caldaia sigilla IP55
	Presse interbloccata tipo CEE 17 2P+T 230V
	Presse interbloccata tipo CEE 17 3P+N+T 400V
	Pulsante a tirante completo di segnalazione esterno
	Interruttore unipolare
	Deviatore
	Presse di telecomunicazione
	Complesso autonomo di illuminazione di sicurezza
	Unità di controllo temperatura impianti
	Quadro elettrico/controllo
	Pozzetto laterale
	Tubazione passaggio cavi

N.B. La rappresentazione dei tratti di tubazioni cavi è puramente grafica e finalizzata ad individuare il tragitto.

LEGENDA CORPI ILLUMINANTI	
	Sorgente 2x58W
	Luce diffusa 1x65
	Sorgente 2x68W
	Luce diffusa
	Sorgente 100W
	Luce diffusa
	Sorgente 200W APPLIQUE
	Luce diffusa 1x65

COMUNE DI ANCONA

RECUPERO E RIFUNZIONALIZZAZIONE DELLO STADIO COMUNALE "DORICO" DI ANCONA.
 Concessione di servizi di gestione del Centro Tennis del Viale della Vittoria, comprendente i lavori di demolizione e ricostruzione degli spogliatoi e realizzazione di due campi da tennis e un campo da Padel.
 CUP E34E21050320002

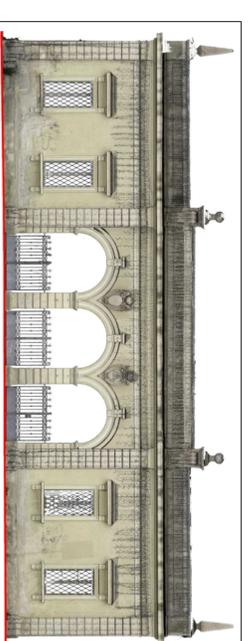

PROGETTO DEFINITIVO

Assessorio alla promozione delle attività sportive,
 Impianti sportivi, volontariato civico e servizi informatici
 Assessore Dott. Andrea Guidotti
 Dirigente ai lavori pubblica e allo sport
 Ing. Stefano Capannelli
 Responsabile Unico del Procedimento
 Ing. Vincenzo Moretti
 Progettazione
 Arch. Gian Paolo Rosciani
MONDANI ROSCIANI ARCHITETTI ASSOCIATI
 Ing. C. Camilietti, Ing. L. Duranti, Ing. L. Iacchini,
 Ing. M. Rosciani, Arch. S. Santini
 Collaboratori
 Ing. Maurizio Talevi
STUDIO DI INGEGNERIA TALEVI
 Piazza Calosci, 13 - 60121 Ancona
 Consulenza impianti meccanici
 Ing. Claudia Bartoli
 Via Roma, 7 - 60015 Falconara Marittima
 Consulenza impianti elettrici
 Ing. Gianluca Bellezza
 Via Vecchioni, 6 - 60067 Osimo (AN)
 Coordinatore della sicurezza in fase di progettazione Arch. Gian Paolo Rosciani

Elaborato	Fase	Tipo elaborato	Ambito	N. elaborato				
Planimetria locale spogliatoio - POD 06								
Data di emissione	Data revisione	N. Revisione	Scala	Quota	Area	Redazione/Verifica progetto	elaborato	elaborati
febbraio 2022	23.02.2022	01	1:50					