


**COMUNE DI ANCONA**

**RECUPERO E RIFUNZIONALIZZAZIONE DELLO STADIO COMUNALE "DORICO" DI ANCONA.**  
 Concessione di servizi di gestione del Centro Tennis del Viale della Vittoria, comprendente i lavori di demolizione e ricostruzione degli spogliatoi e realizzazione di due campi da tennis e un campo da Padel.  
 CUP E34E21050320002

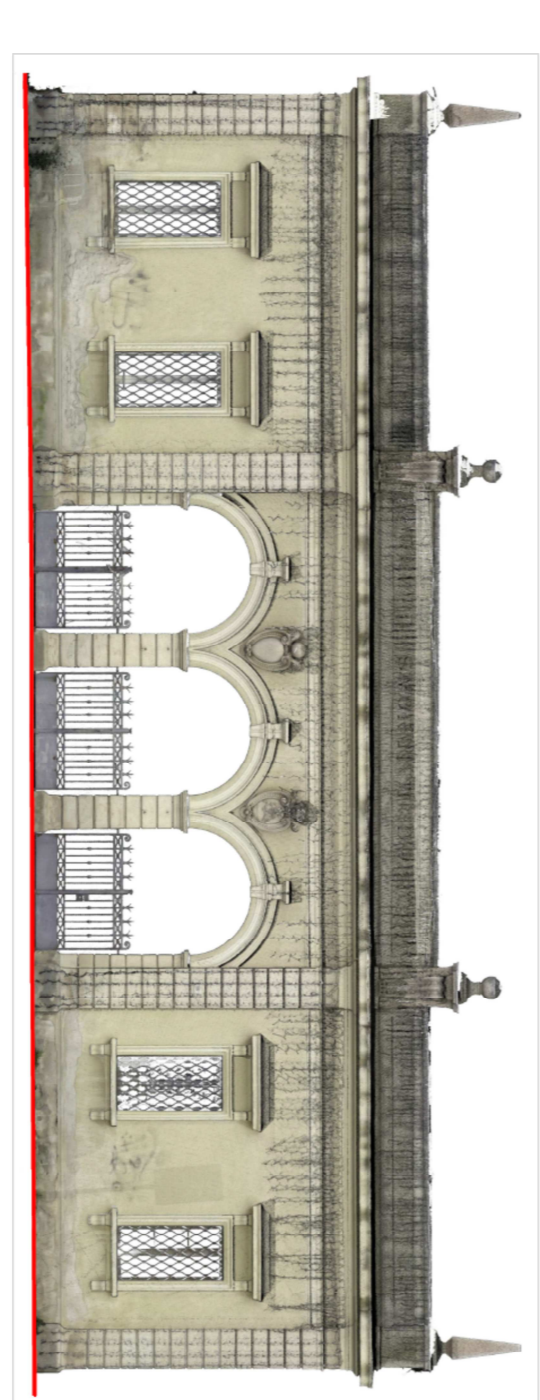

PROGETTO DEFINITIVO

Assessorato alla promozione delle attività sportive, impianti sportivi, volontariato civico e servizi informativi		Assessorato Dott. Andrea Guidotti	
Assessorato ai Lavori Pubblici		Assessorato Ing. Paolo Marani	
Dirigente ai lavori pubblici e allo sport		Ing. Stefano Capannelli	
Responsabile Unico del Procedimento		Ing. Vincenzo Moretti	
Progettazione Definitiva area destinata ai campi da tennis e Padel		Ing. Vincenzo Moretti Ing. Sabrina Anna Genaro, Ing. David Francescangeli	
Elaborato	Fase	Tipo elaborato	Ambito N. elaborato
IMPIANTO DI SCARICO DELLE ACQUE REFLUE	Stato di progetto	TAV	IS 01
Data di emissione marzo 2022	Data revisione 1/50	N. Revisione Scala	Quota Area Redazione Progetto elaborato